
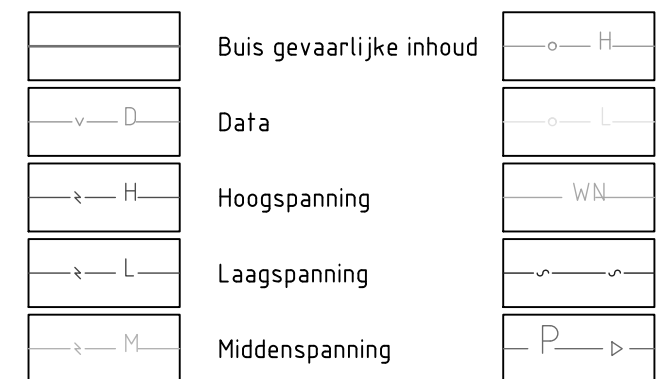
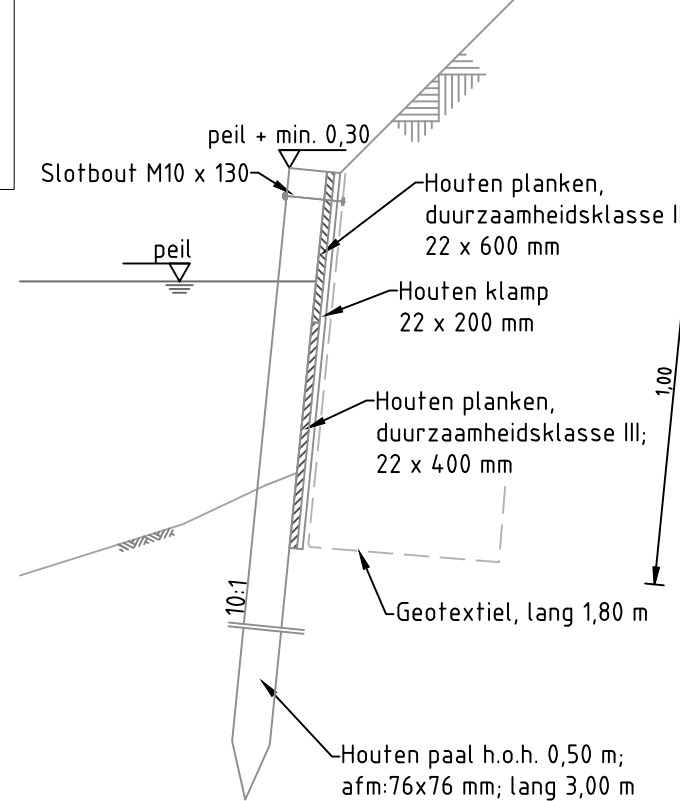
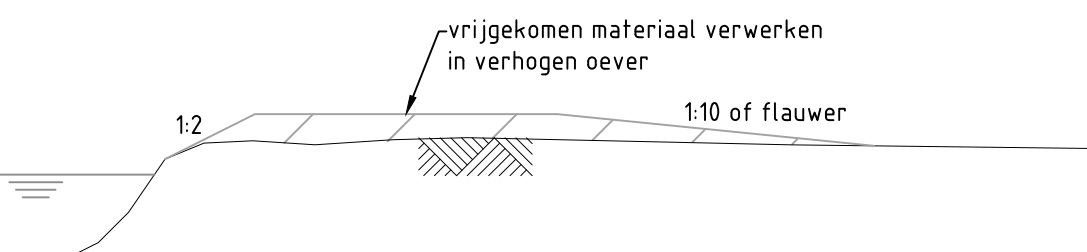


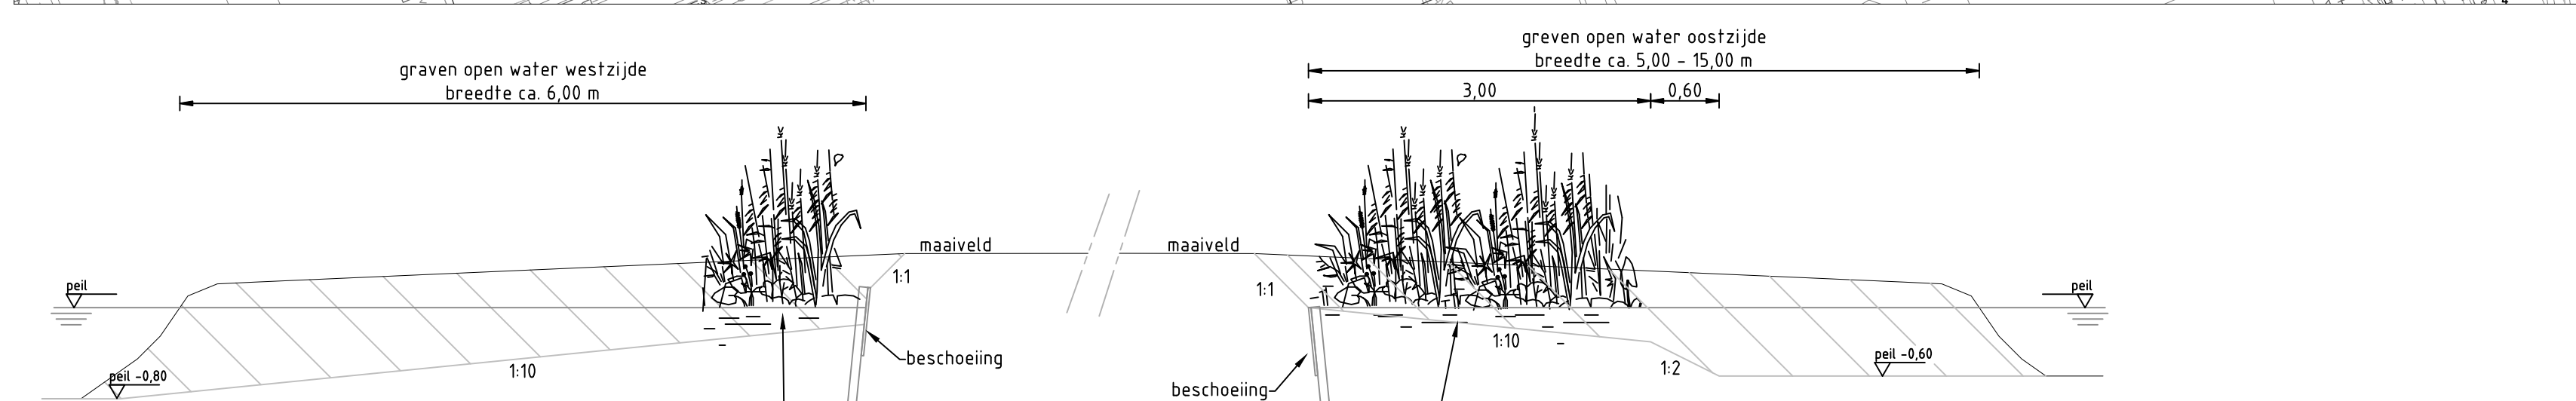

Status: CONTRACT			
Getekend: R. Kelder	Naam: R. Kelder	Datum: 16-06-2017	Par:
Gecontroleerd: J.J. Wattel	Naam: J.J. Wattel	Datum: 16-06-2017	Schaal: 1:1000/ :50/ :20
Goedgekeurd: A. Molenaar	Naam: A. Molenaar	Datum: 16-06-2017	Besteknr. n.v.t.
Opdrachtgever: HH van Delfland	Naam: HH van Delfland	Datum:	Formaat: A2+
			Prij-nr.: 701990
			Archiefnr. 701990-SO-CL_C-01

Keddestrale gegevens © De auteursrechten en databankrechten zijn voorbehouden aan het Kadaster
GAKM © Gemeenten, alle rechten voorbehouden. Luchtmans 60, Oudeboordla, 2002