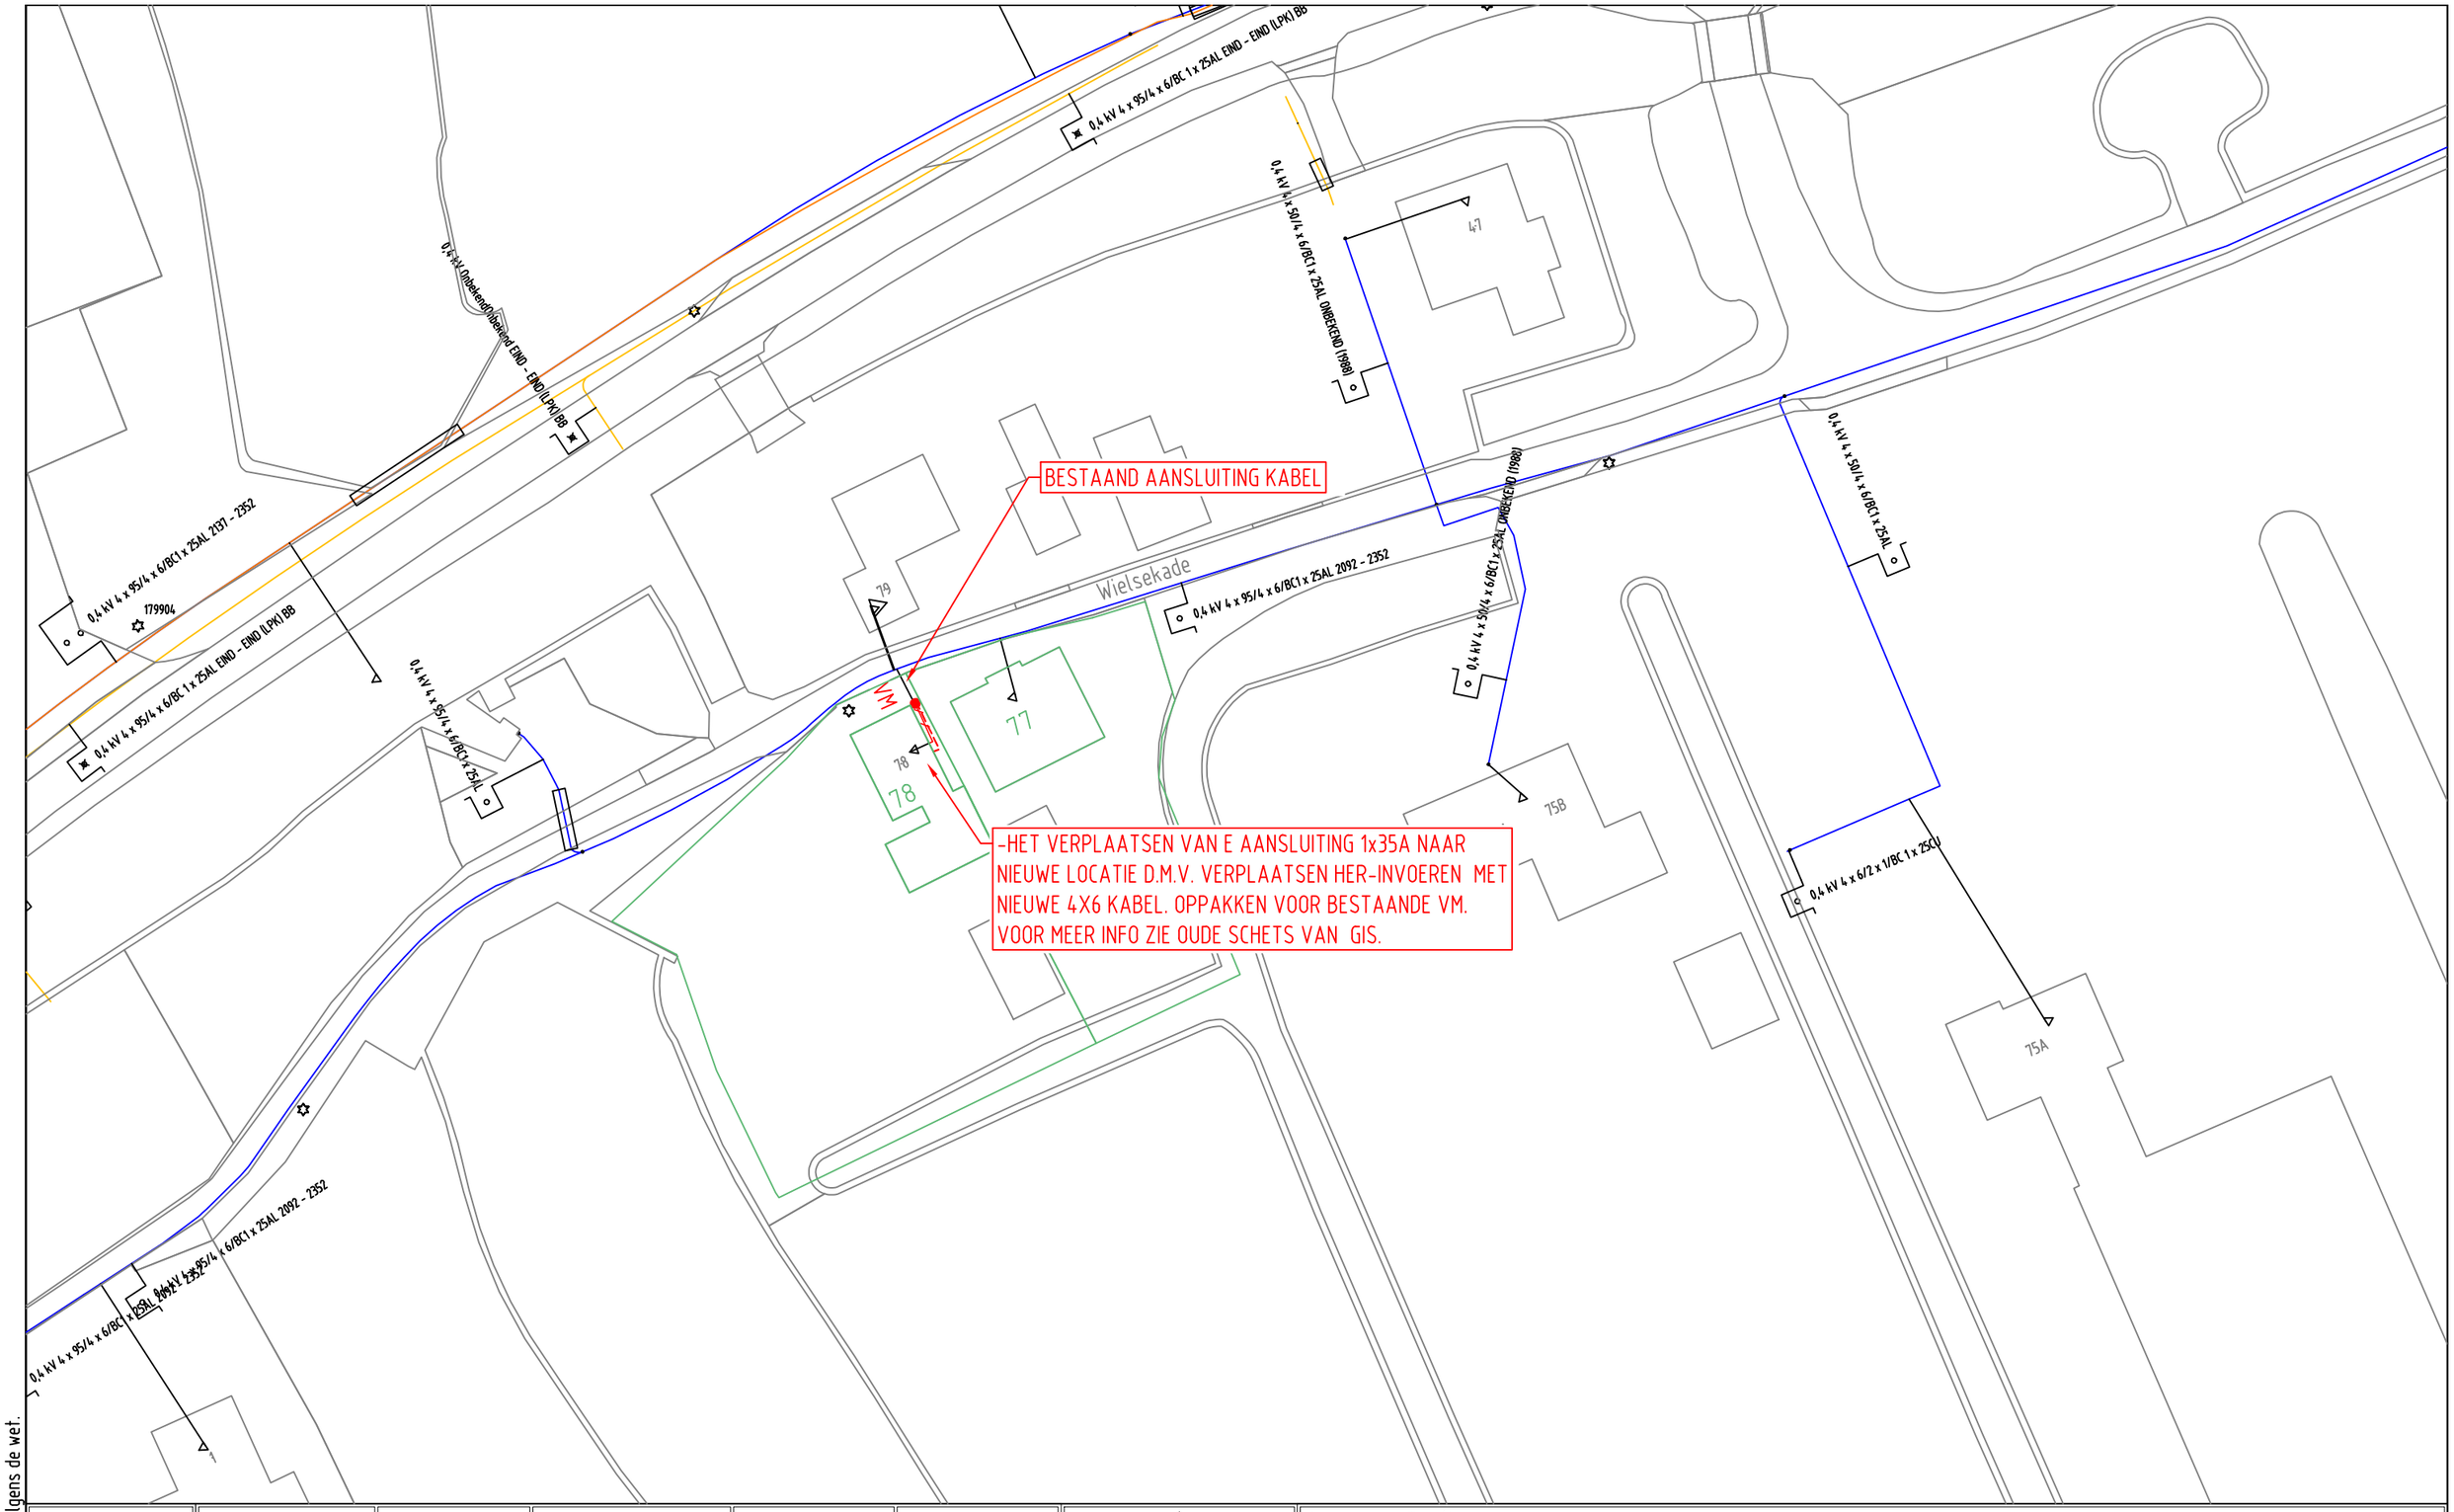

ELEKTRA NIEUW					
LS-kast	Station	Leveringspunt	Laadpaal	OV mast	
Mast bovengronds	Mof	Bescherming	Abc Tekst	Zinkerbord	
Kabel nieuw	Kabel te rijzen	Kabel te rooien	Buiten Bedrijf	Kadaster	

ELEKTRA BESTAAND					
LS-kast	Station	Leveringspunt	OV mast	Mast bovengronds	Mof	Bescherming
0,4 kV/OV	0,4 kV	OV	3 kV	6 kV	10/13 kV
23 kV	25 kV	50 kV	66 kV	150 kV	
Buiten Bedrijf	Telecom	Aardkabel	Gelijkspanning		

Opmerkingen/Tracélengte;

STEDIN

Formaat: A3
Schaal: 1:500
Volgend bladnr:

20180309 Trace Elektra
Wielsekade 78 - 3411 AD Lopik
LS-PLAN
Detailontwerp/Vergunning E

Wijz: #1	Get: K. Yilmaz
Datum: 21-3-2018	Gec: Yilmaz, K.
Project: 930000078145 Wielsekade 78 , 3411 AD , LOPIK	
Ordernr: 50140202	
Documentnr: 20180309-0000-026	
Status: In bewerking	Bladnr: 026

Auteursrecht voorbehouden volgens de wet.