




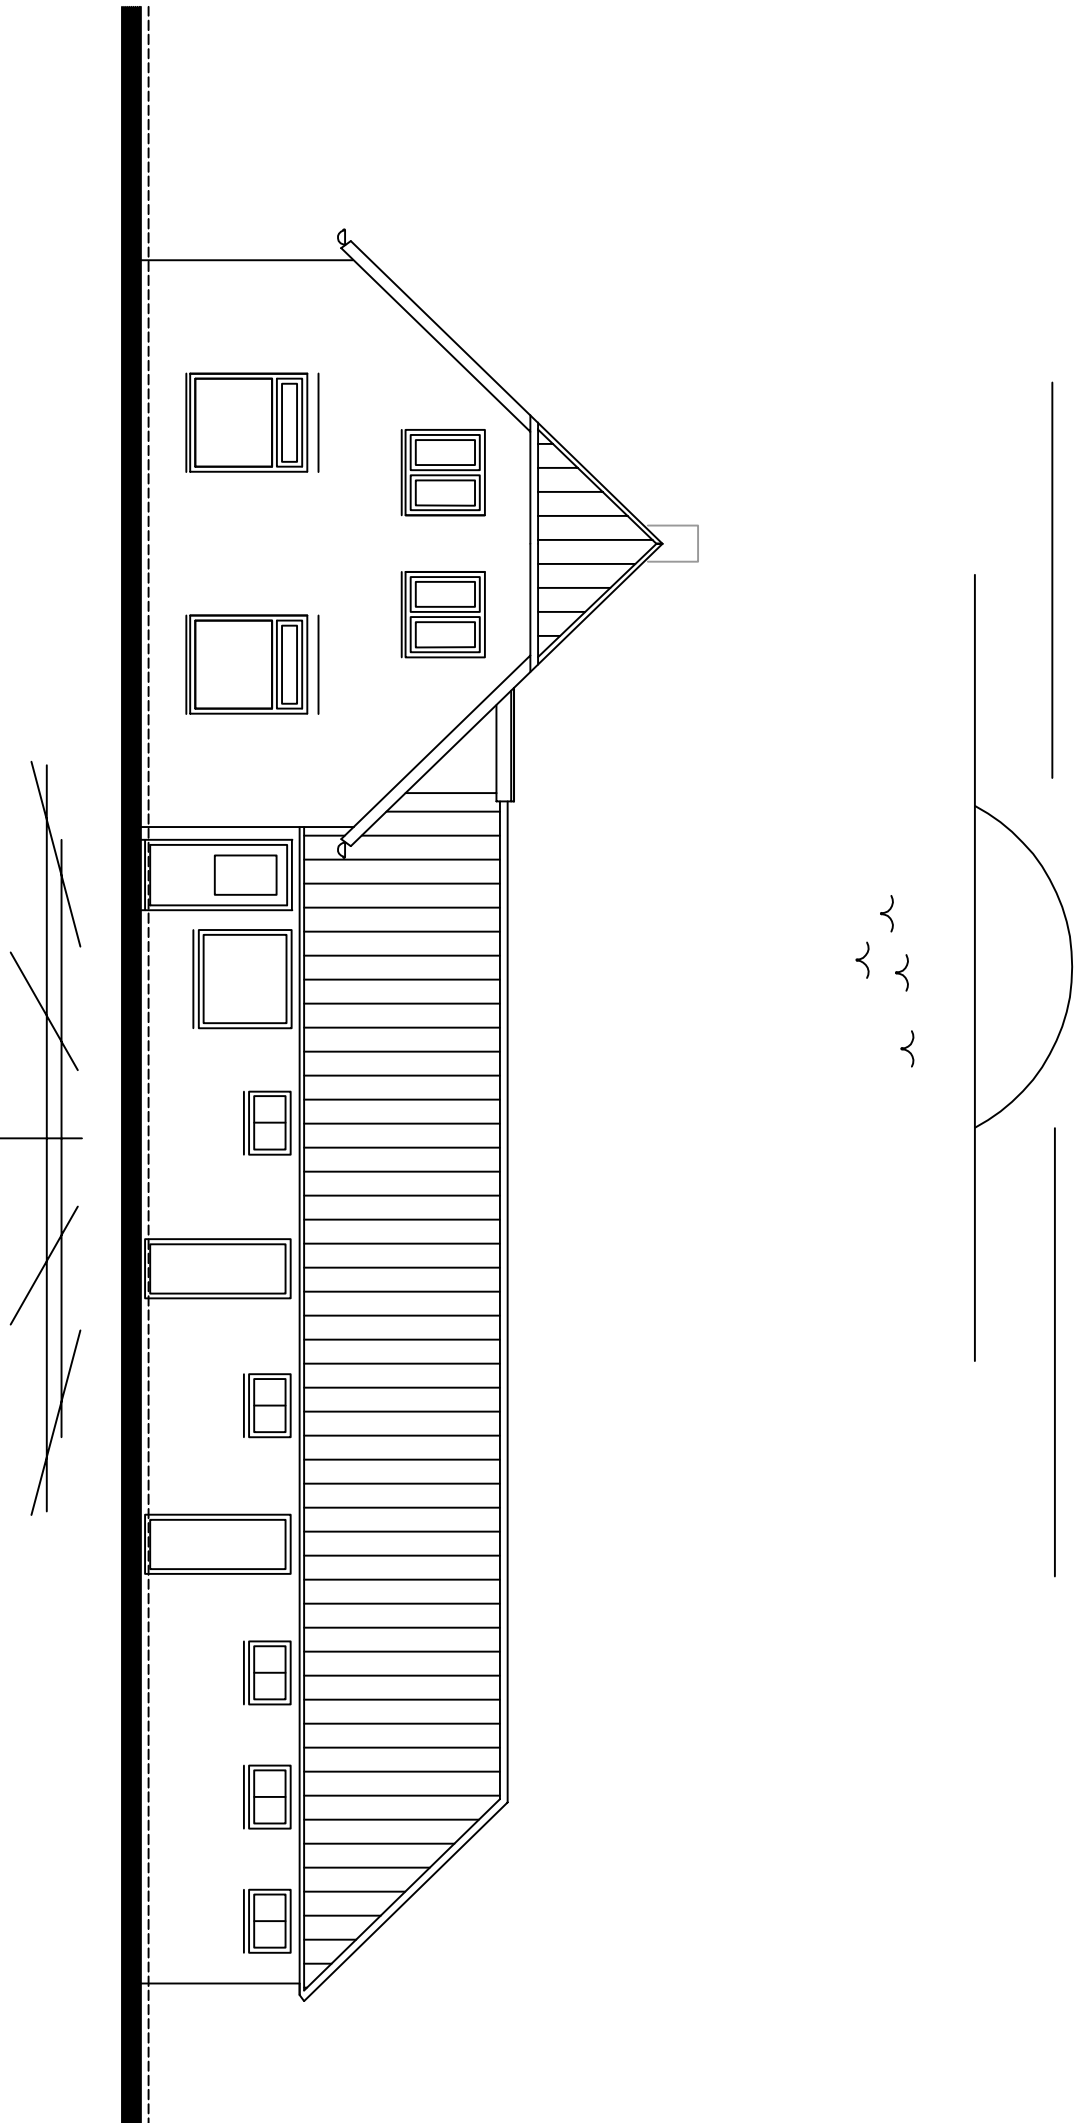


voorgevel

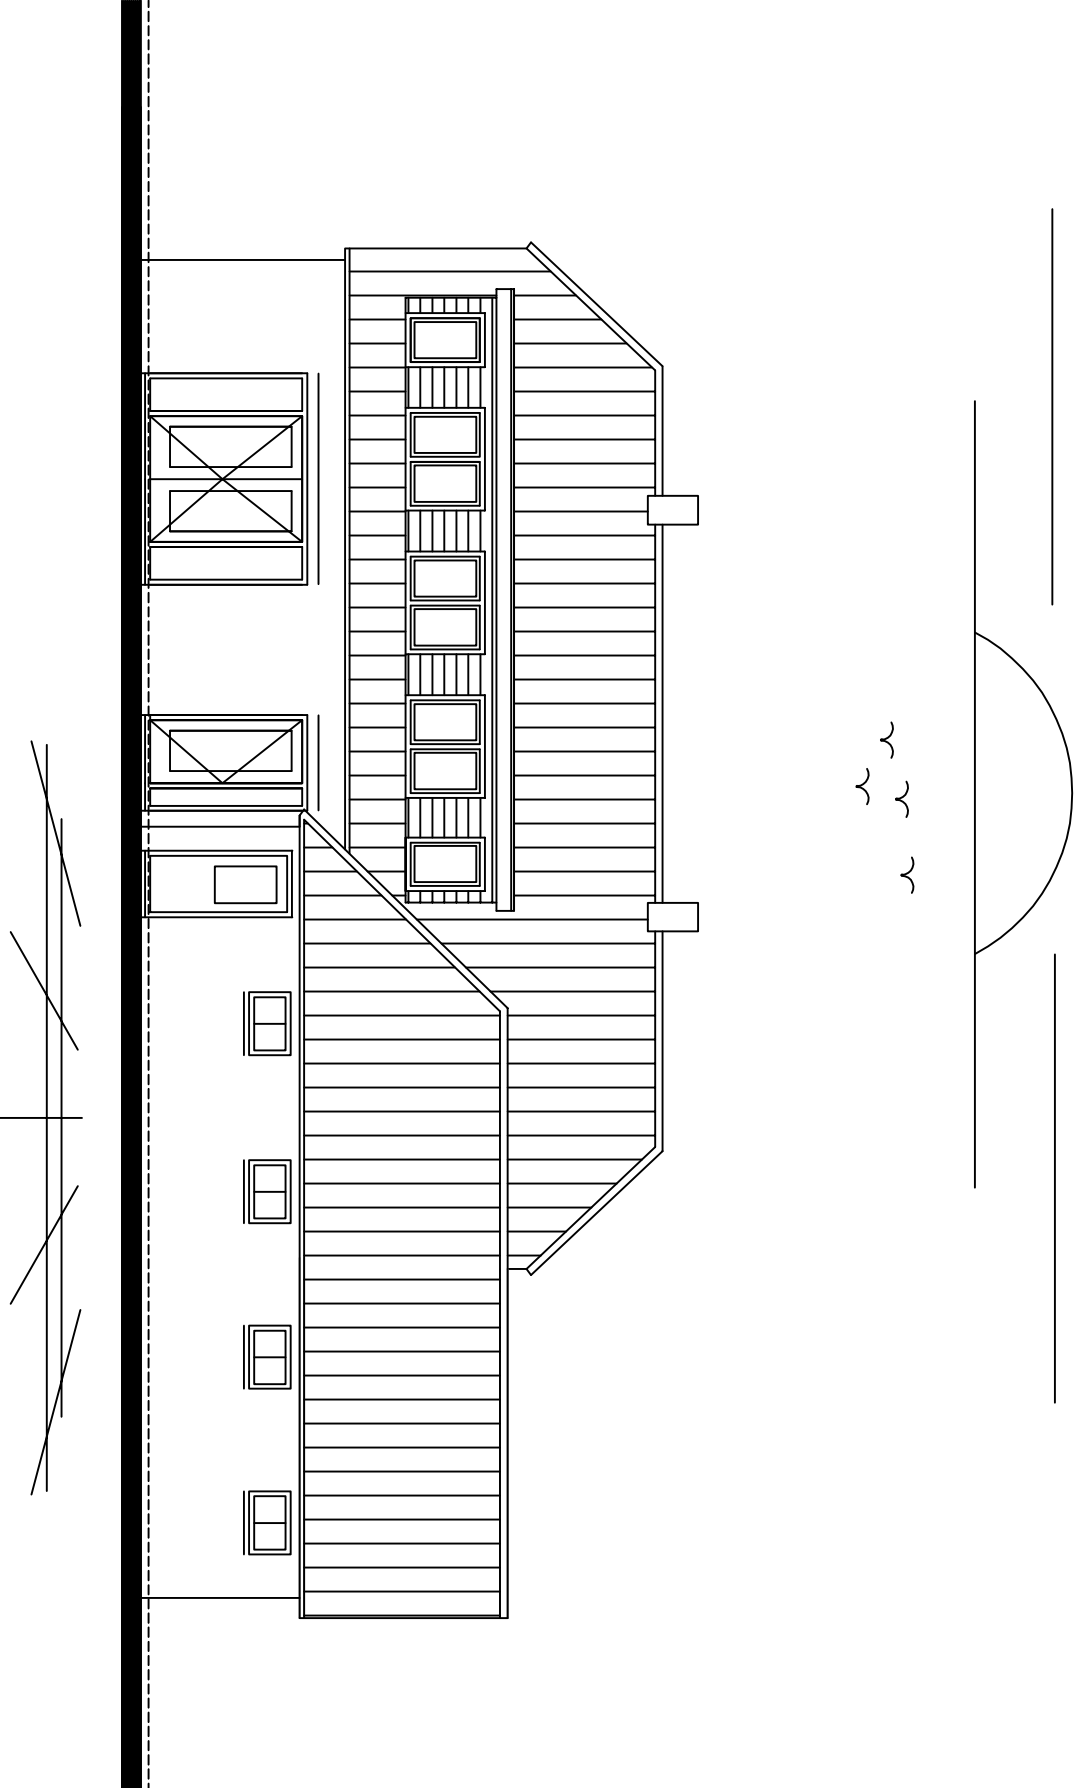


rechterzijgevel

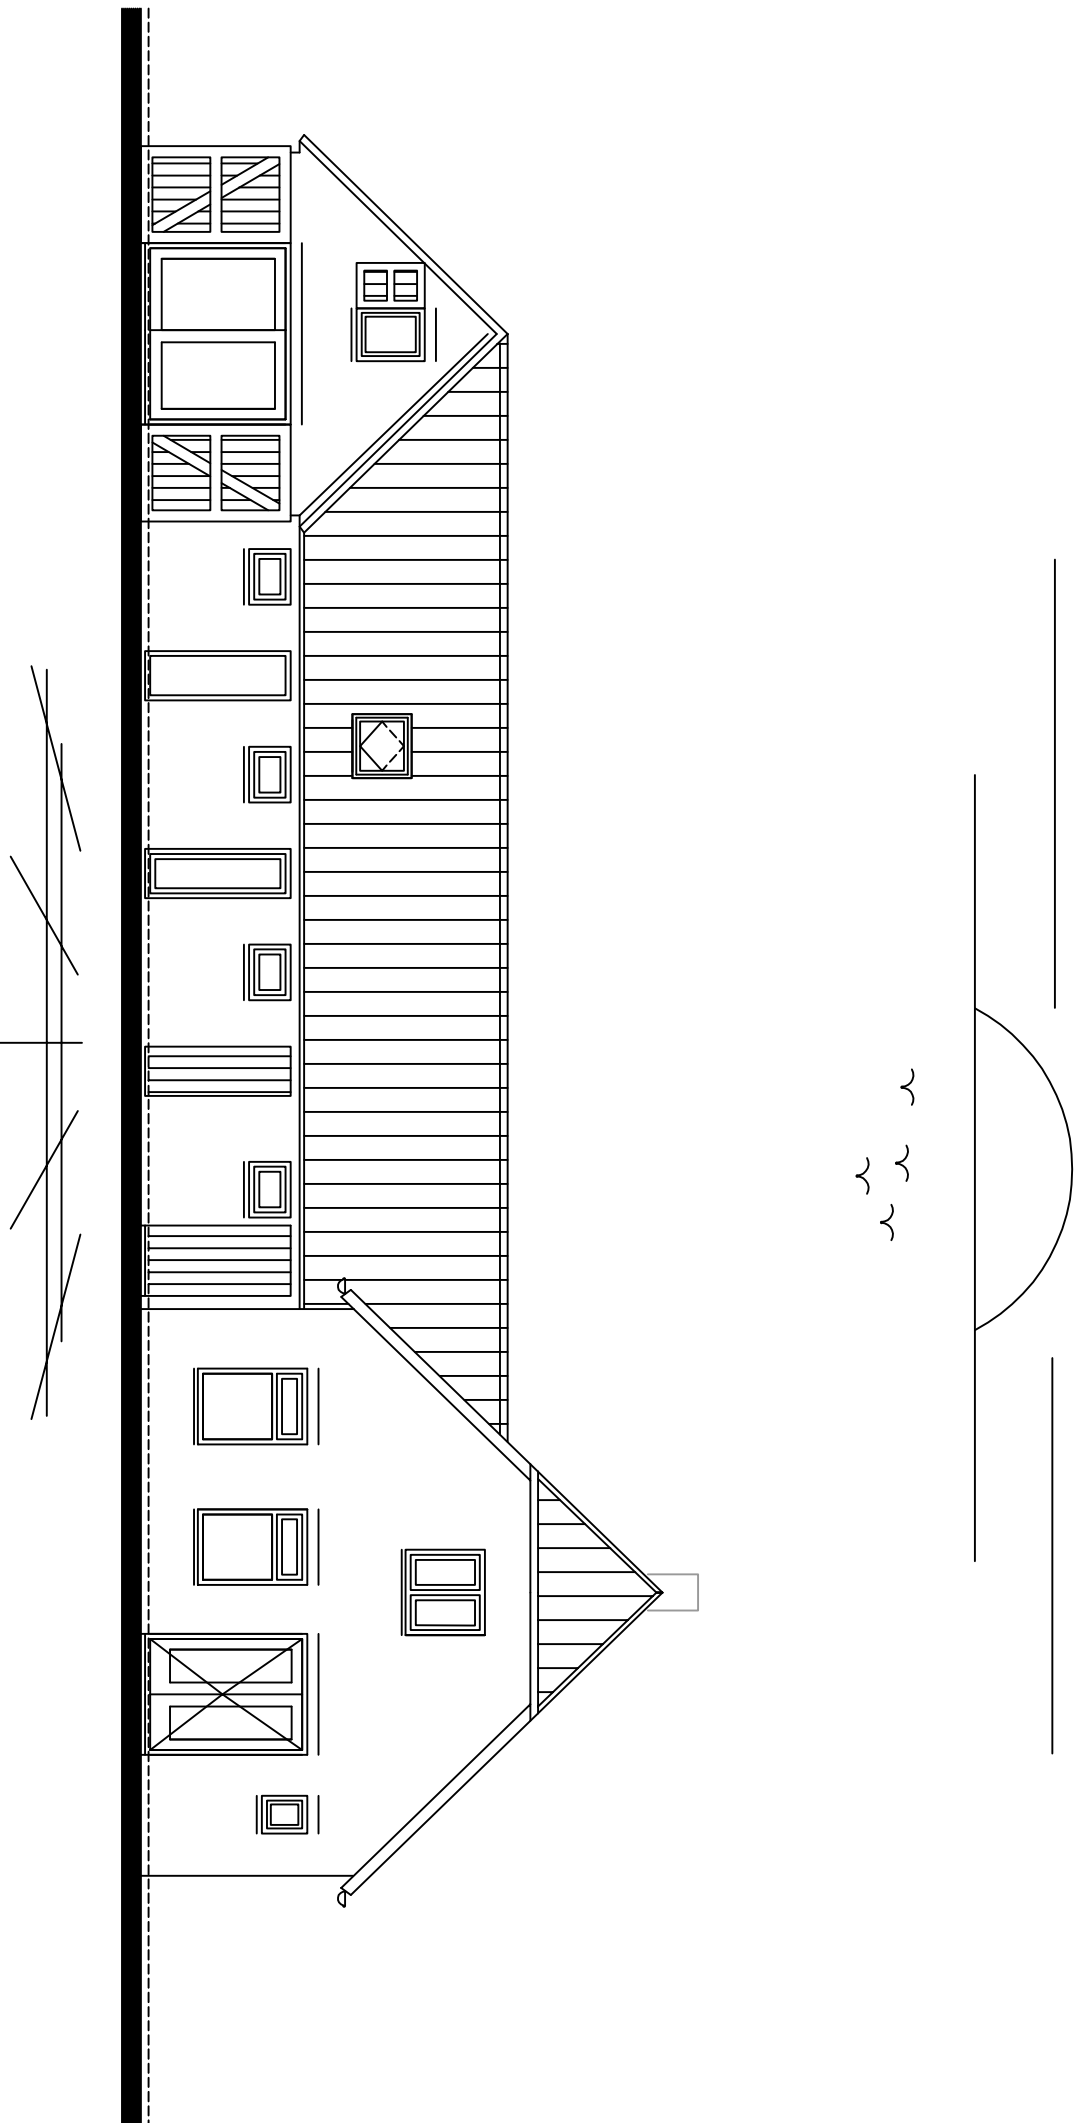


achtergevel

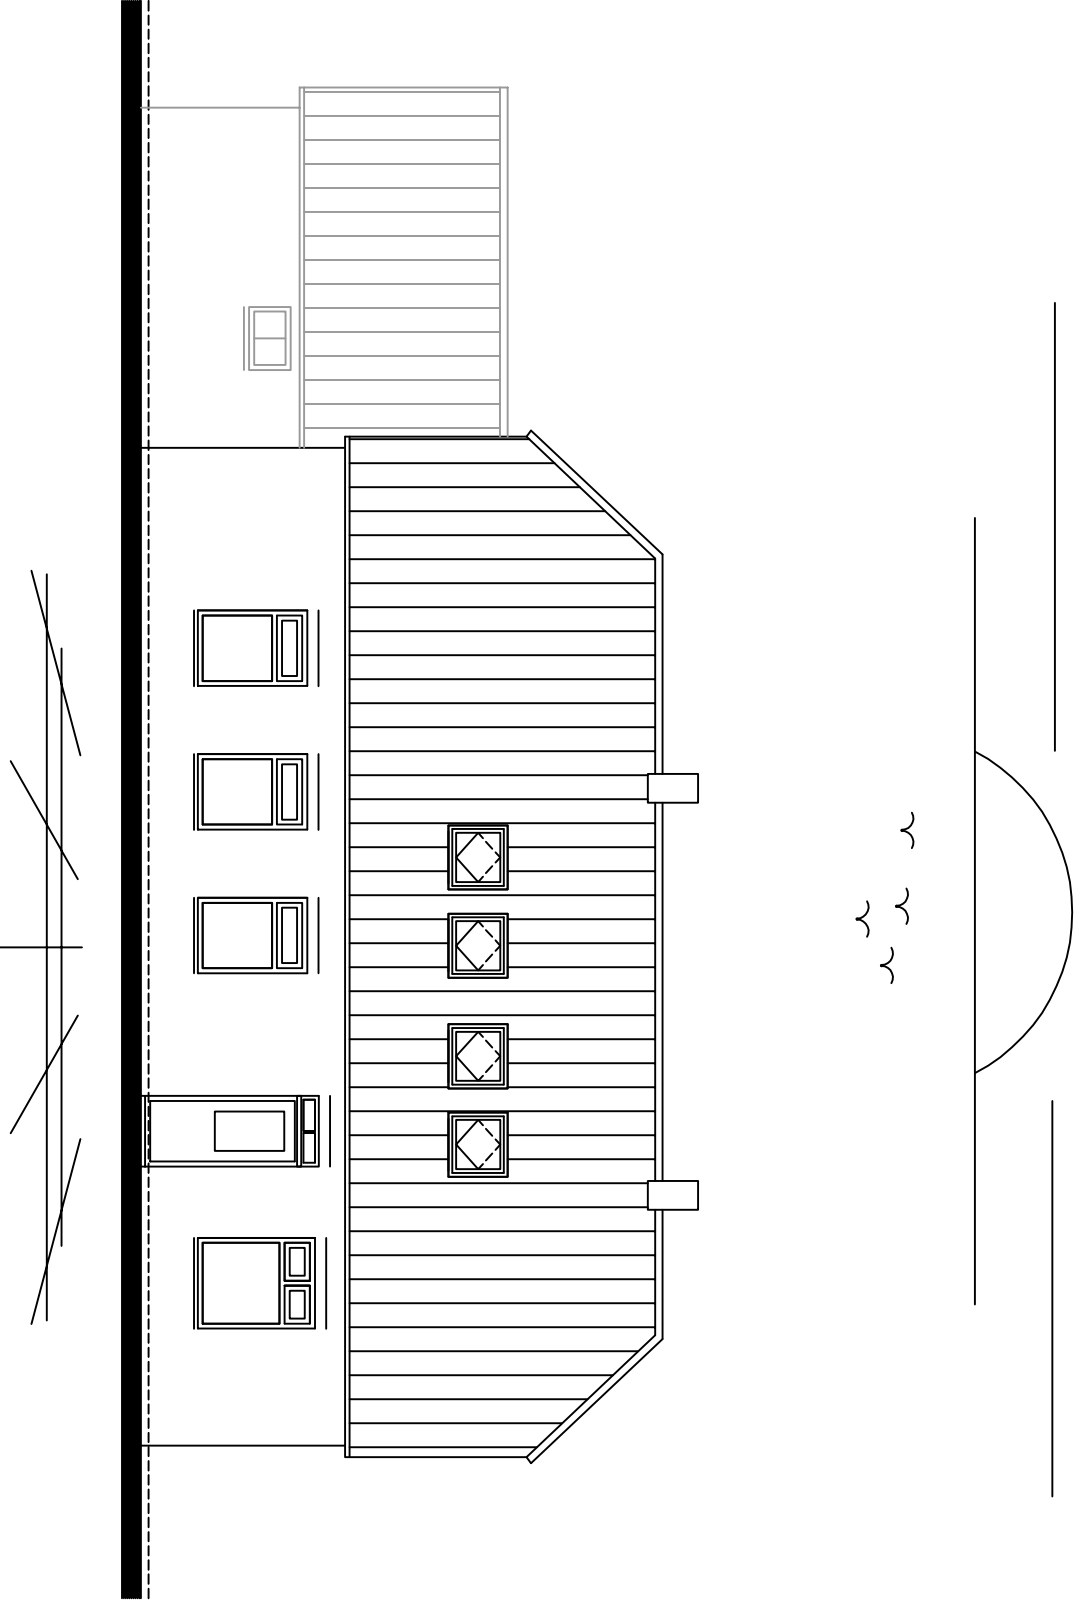


linkerzijgevel

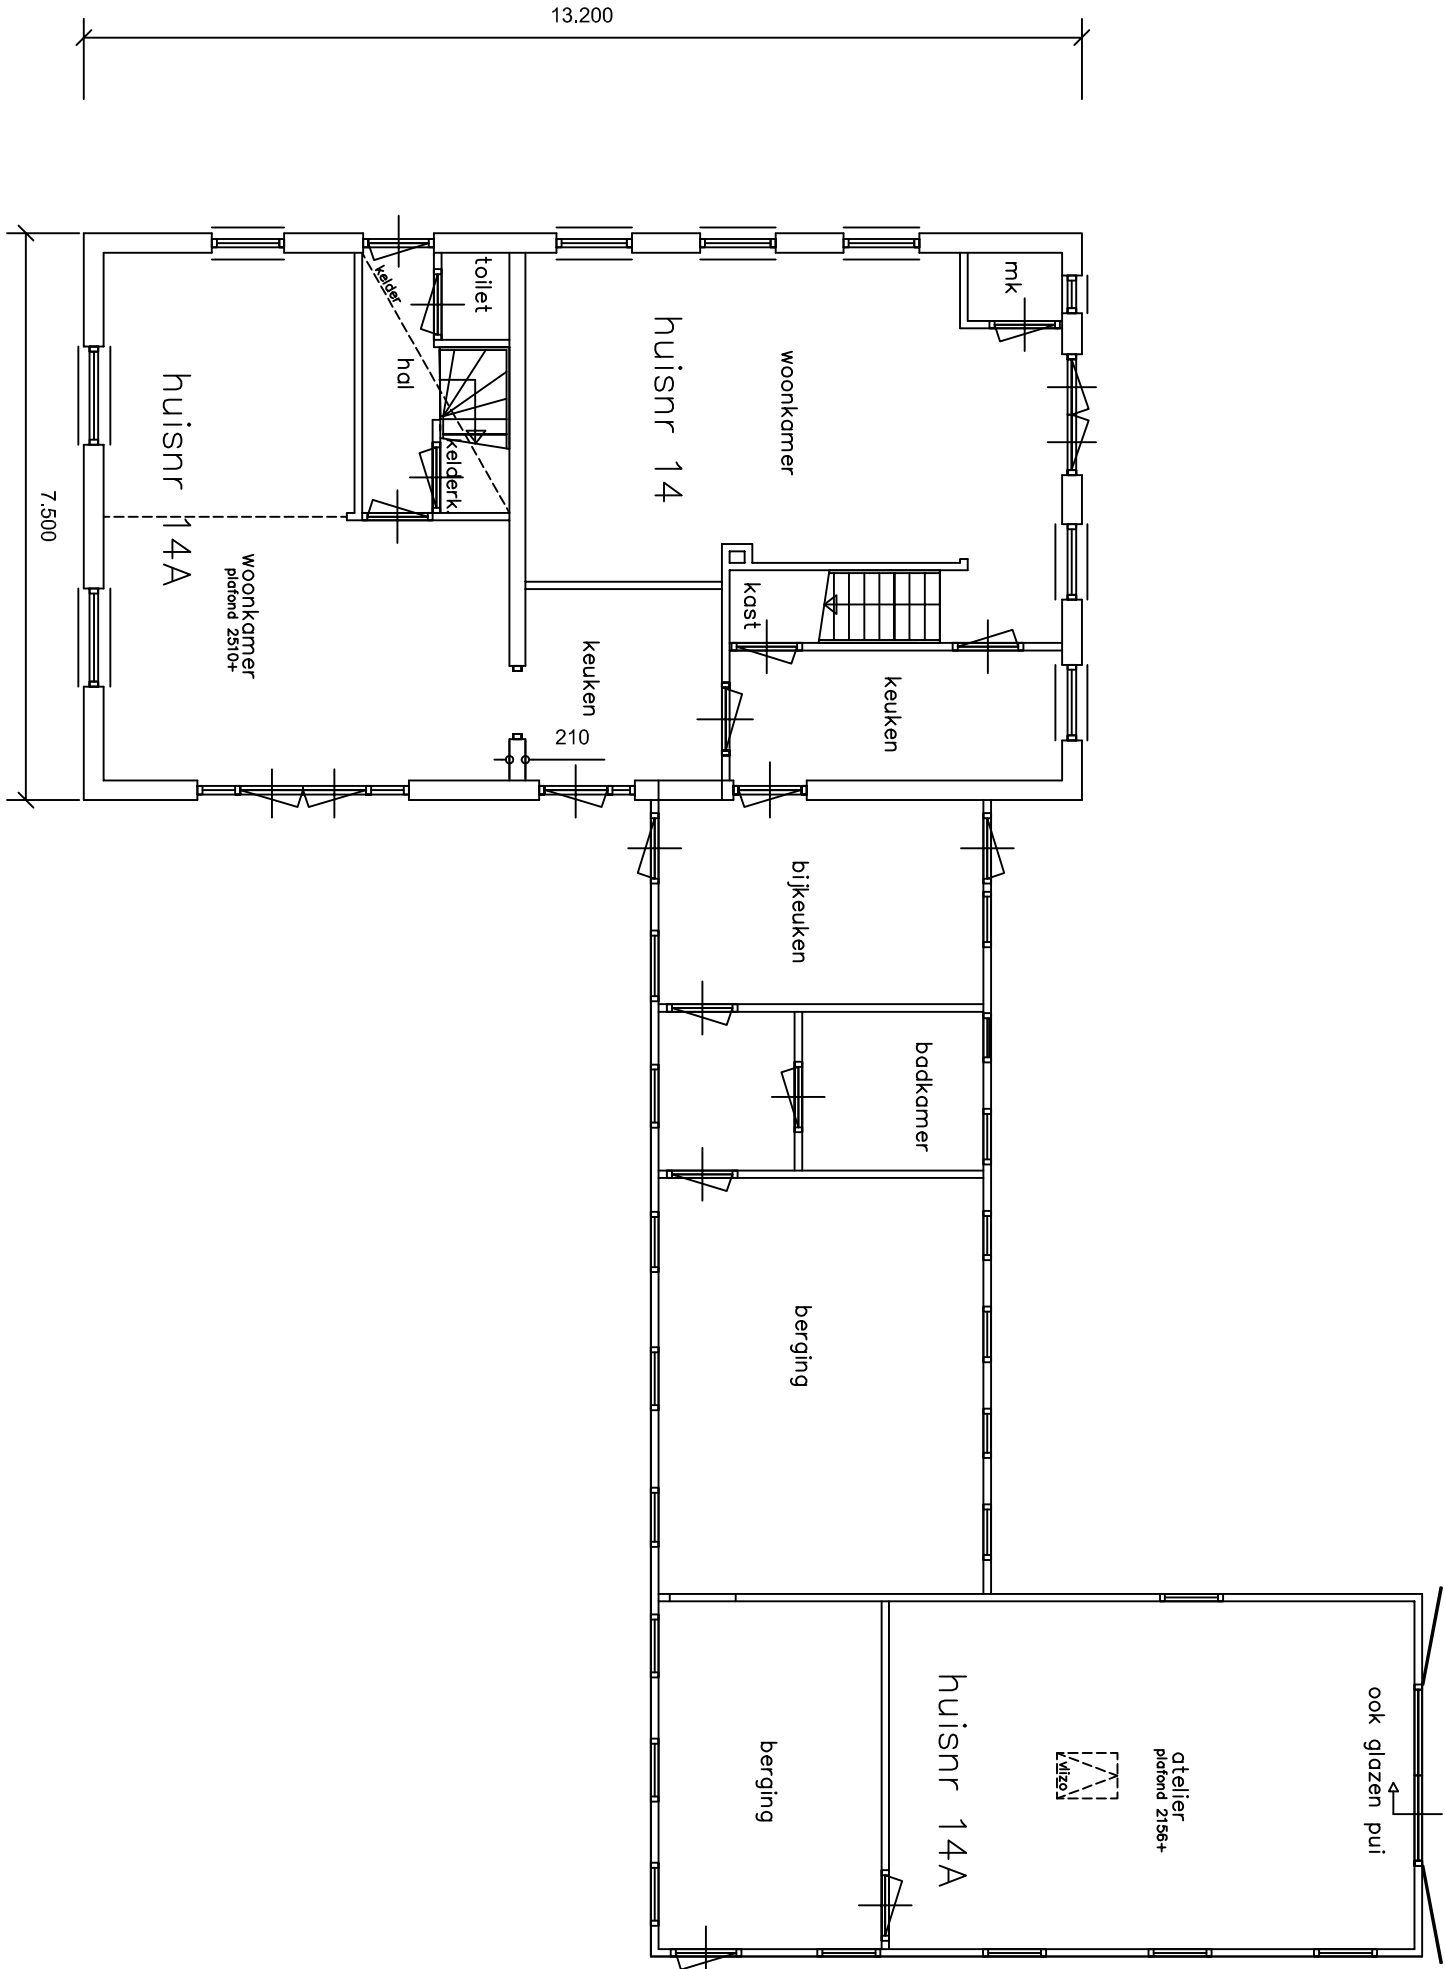


begane grond – (oude situatie)

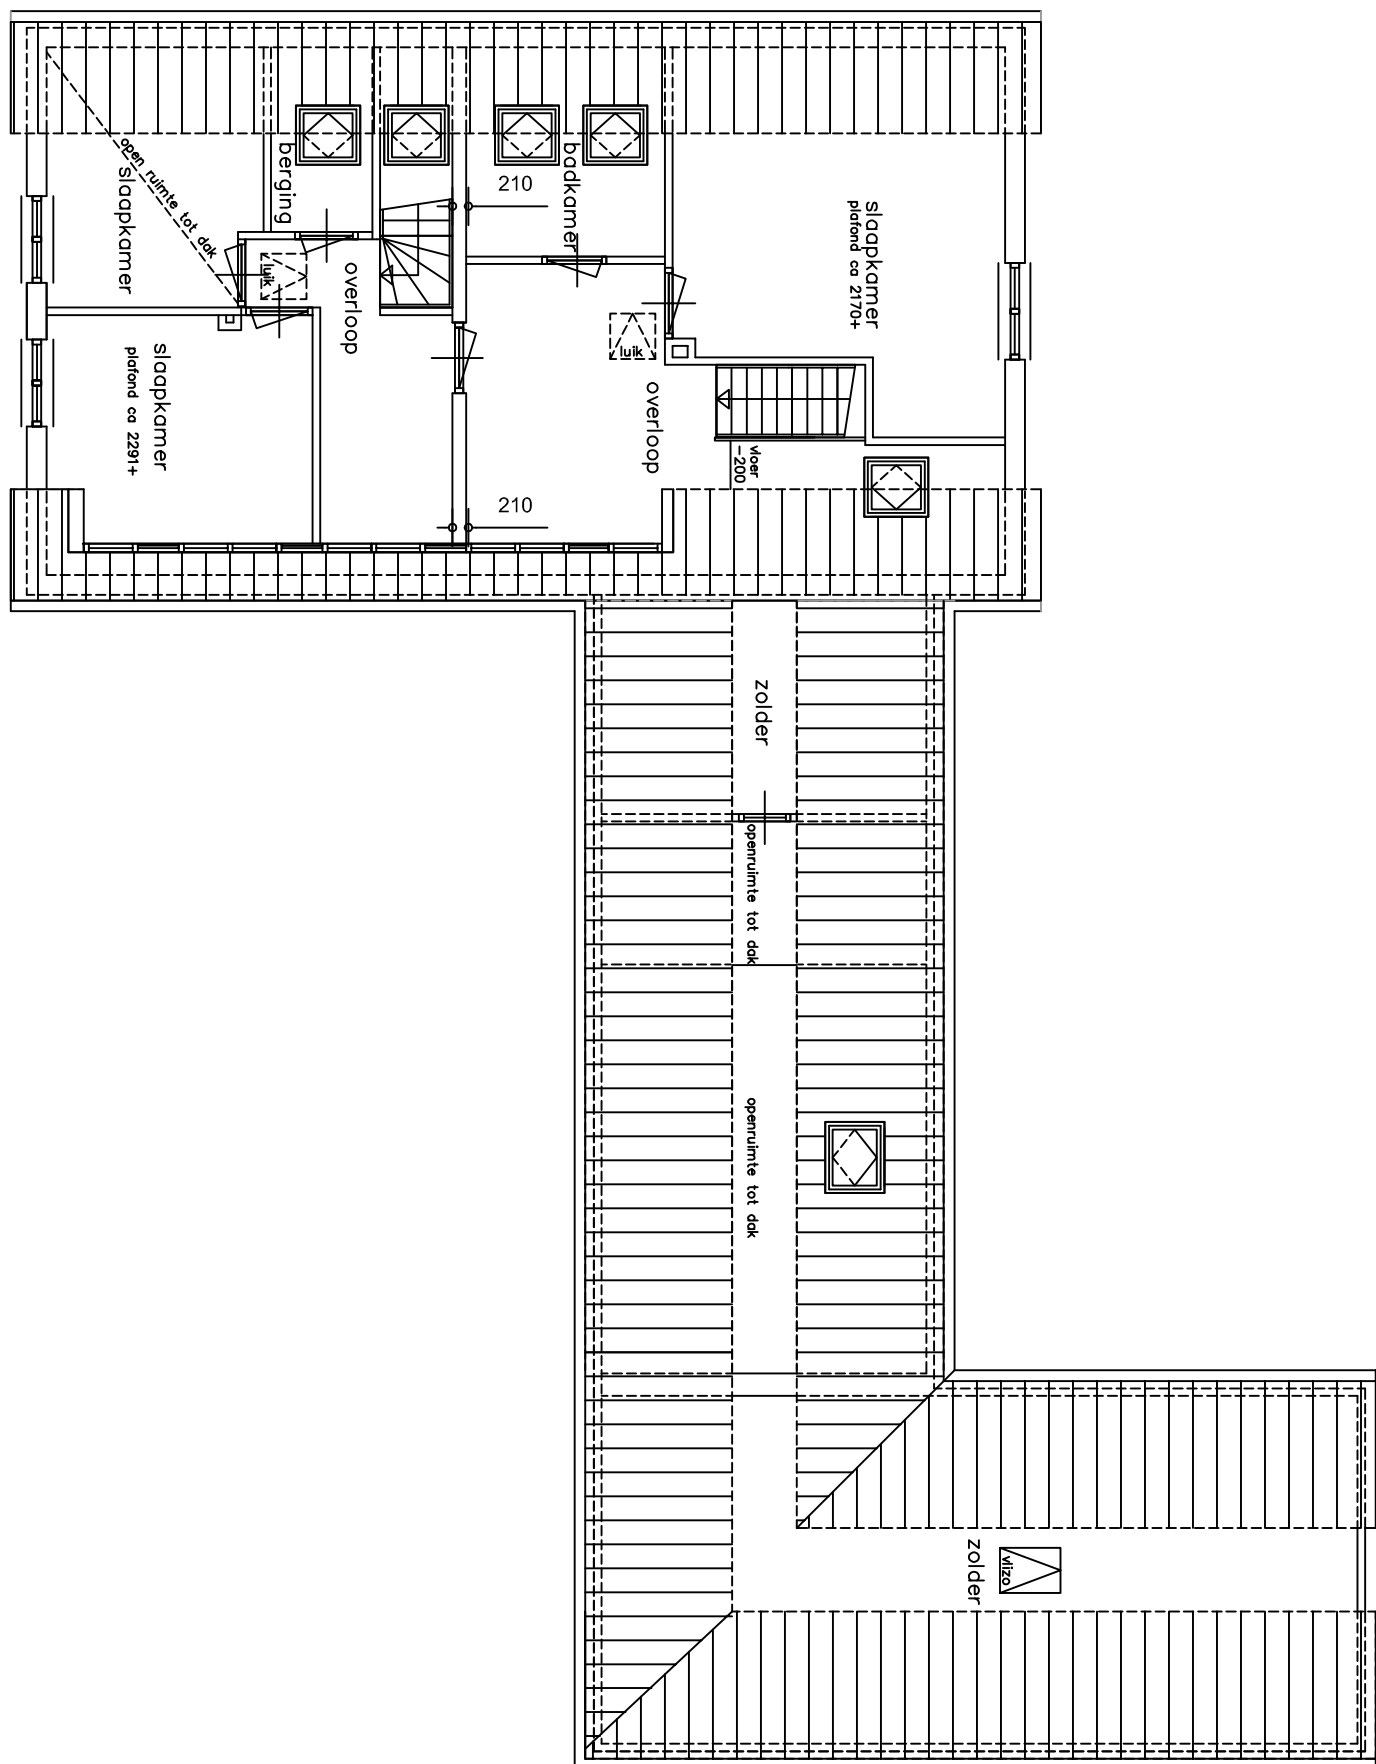


verdieping – (oude situatie)

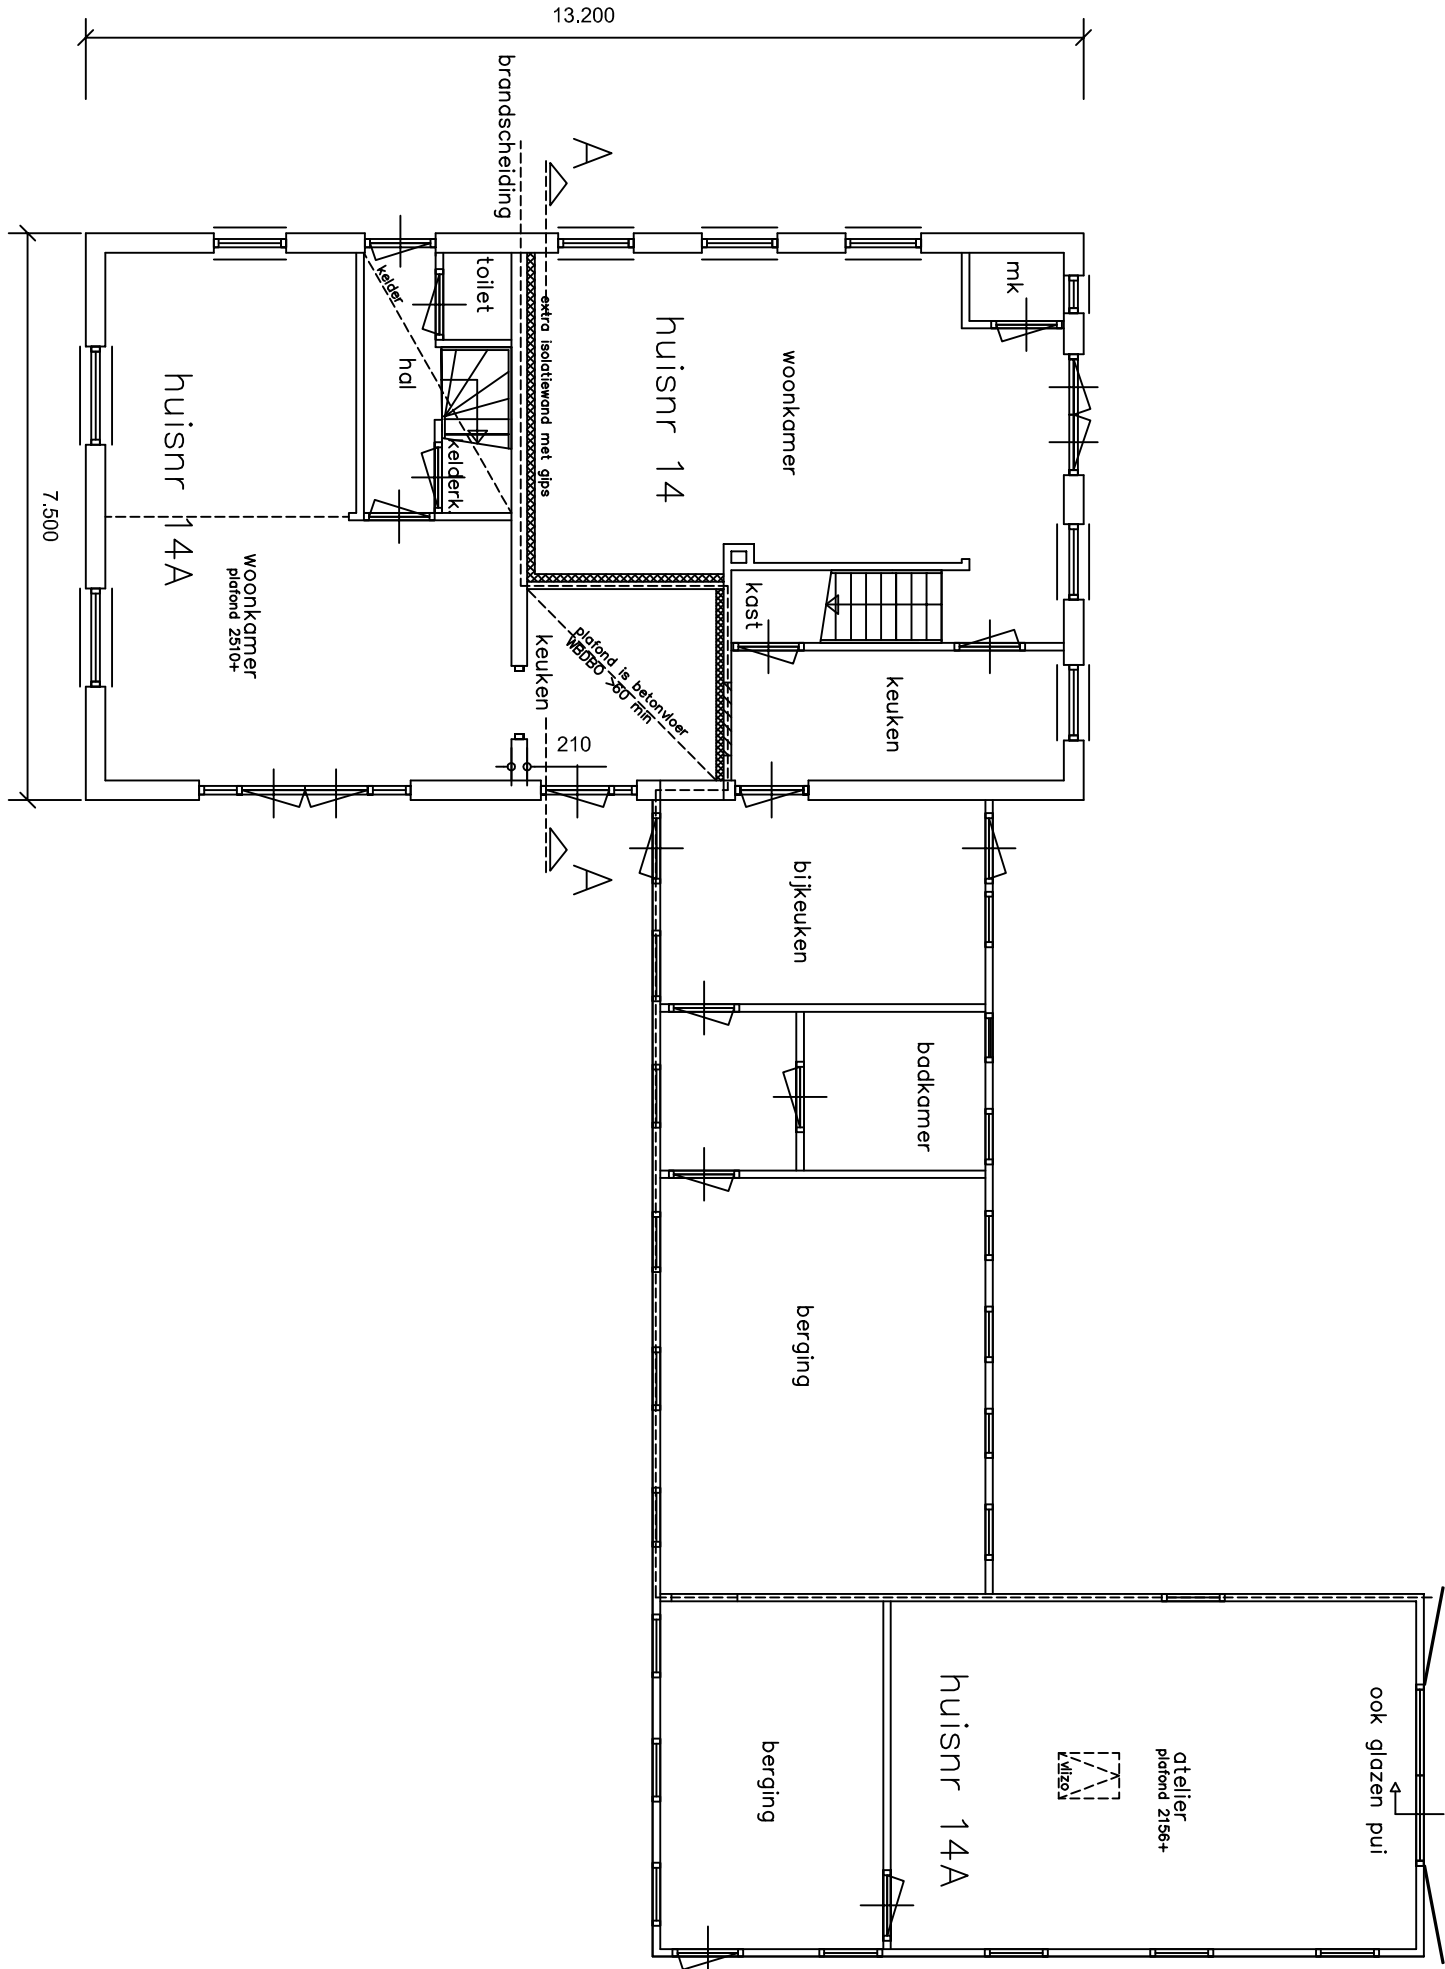


begane grond – (huidige situatie)

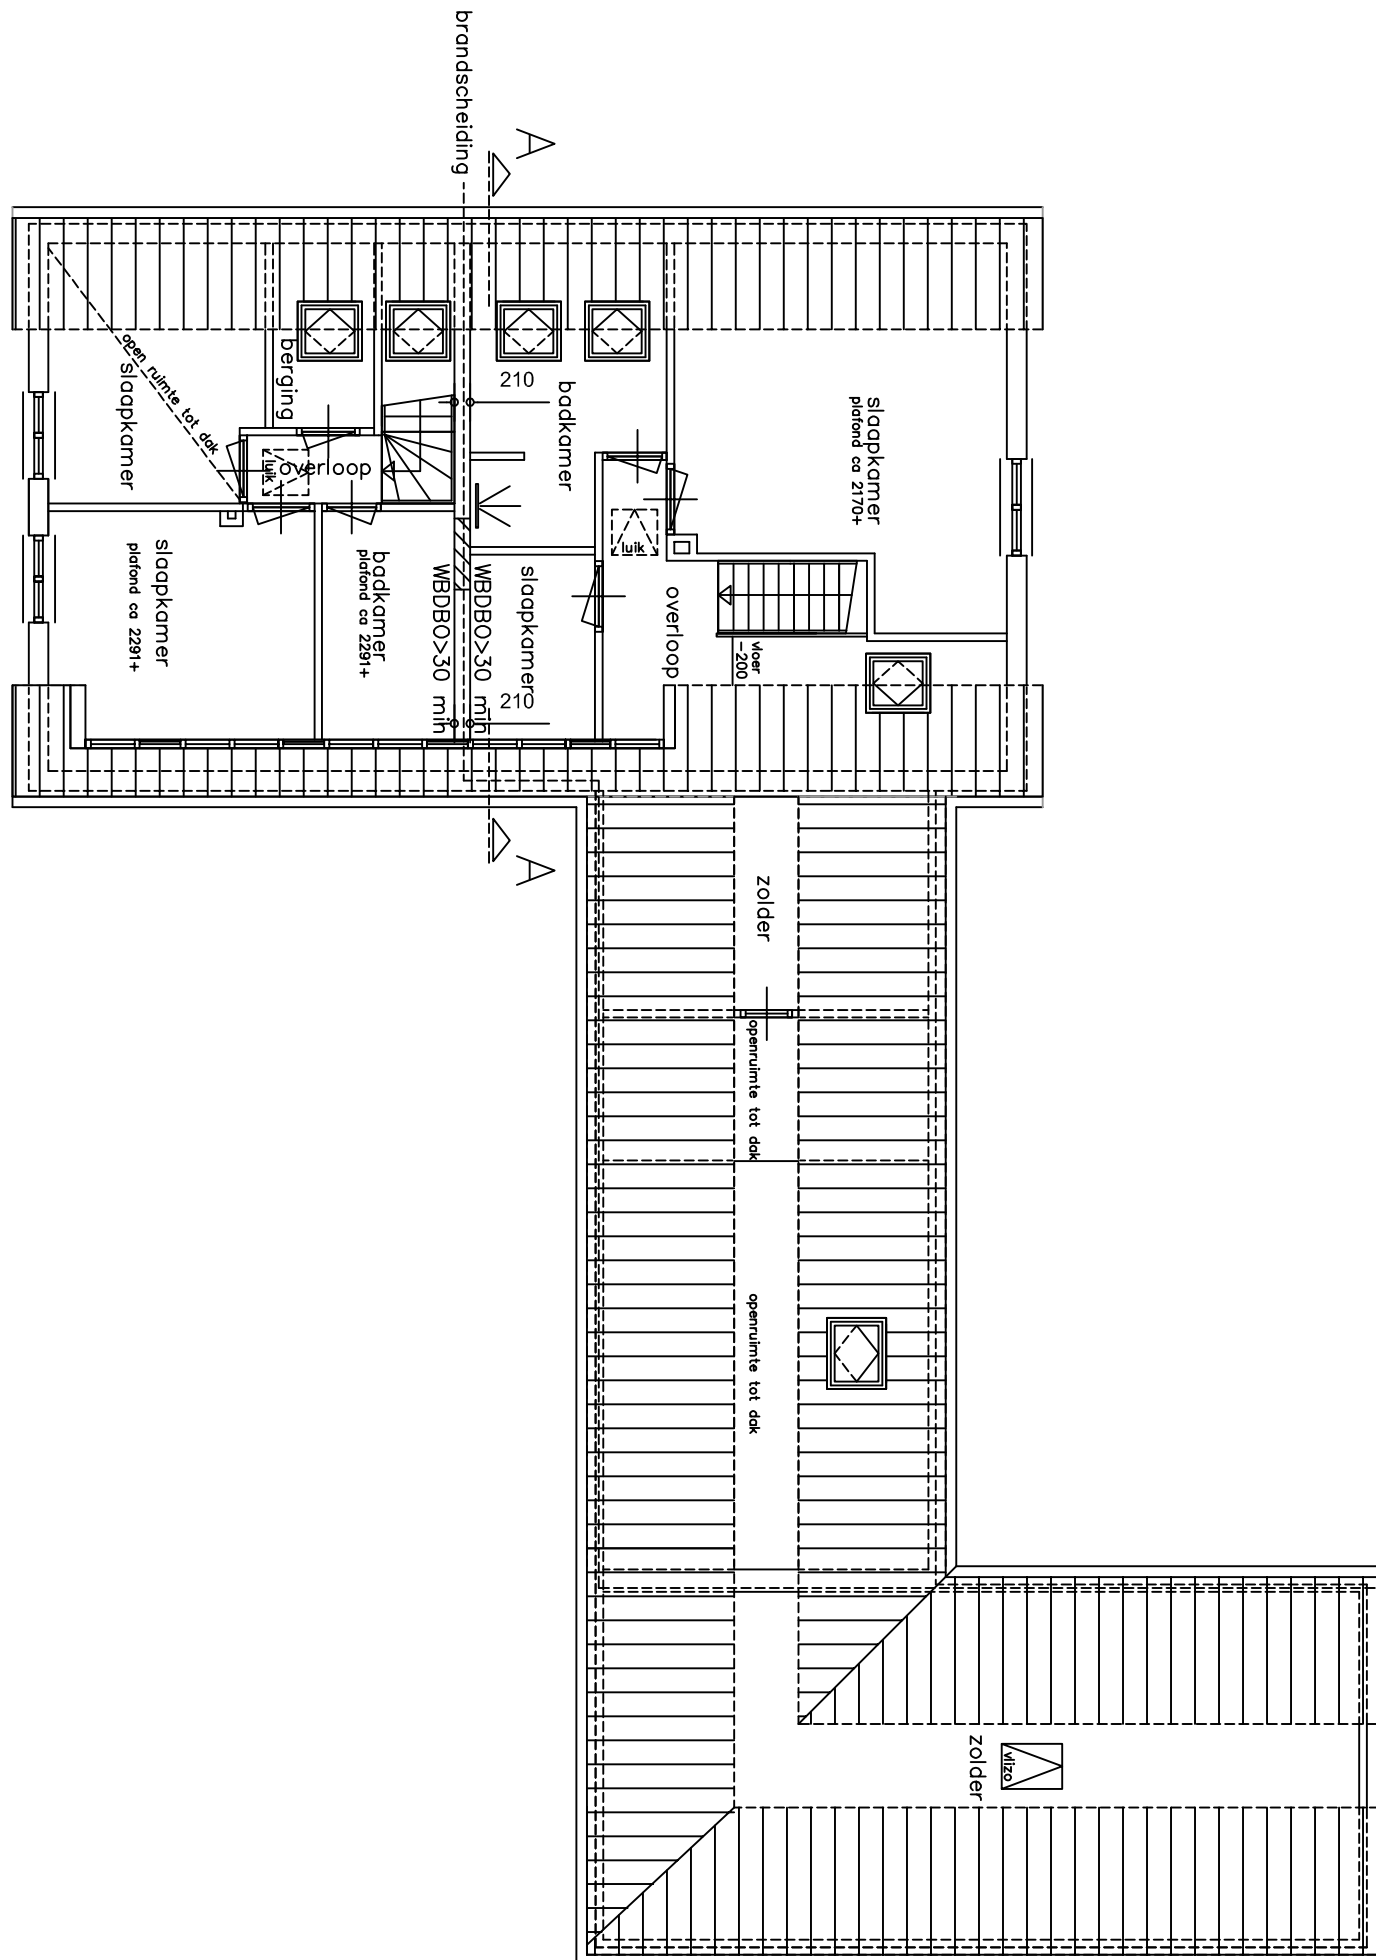


verdieping – (huidige situatie)

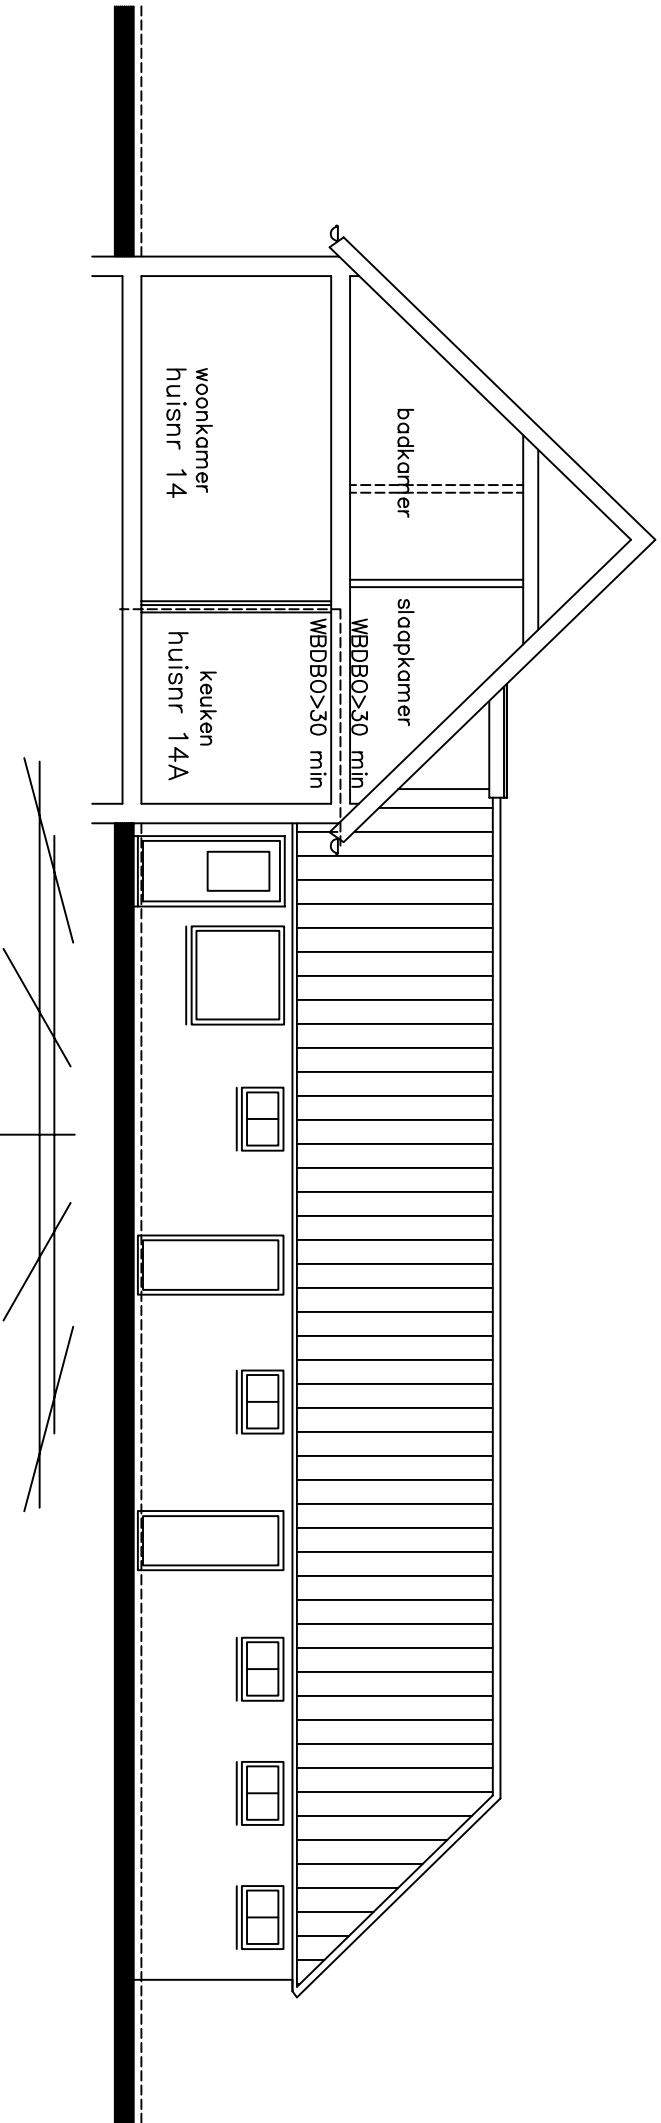

doorsnede

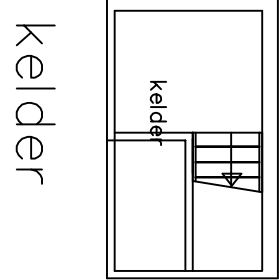

kelder

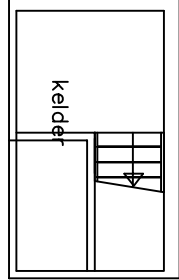


kelder


- OPROUW VERBODENSWOER WBOB-50 min:
- ondergrond
 - 70 mm isolatie tussen bestaande bodem (binnen)
 - Rockwool 70mm steenwolisolatie
 - best. bodistens kolozondsteenwand
 - stukwerk
 - gipsplaten

detail aansluiting wand/verdiepingsvloer

- WANDOPROUW WBOB-50 min:
- gipsvezelsterke gipskartonplaat
 - sif- en regelwerk
 - Rockwool 70mm steenwolisolatie
 - best. bodistens kolozondsteenwand
 - stukwerk

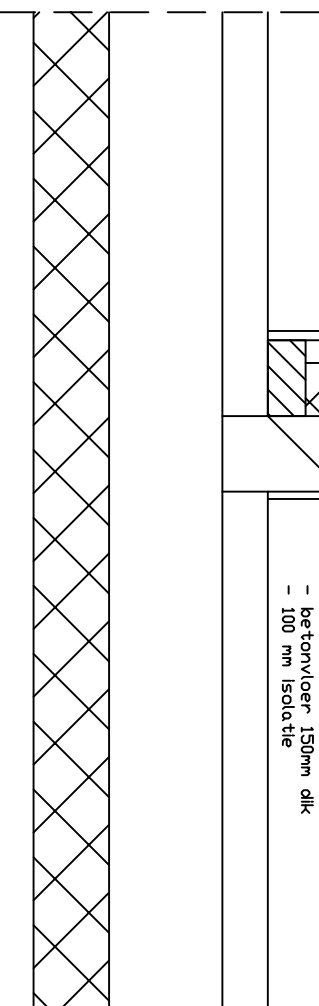

detail aansluiting wand/begane grondvloer

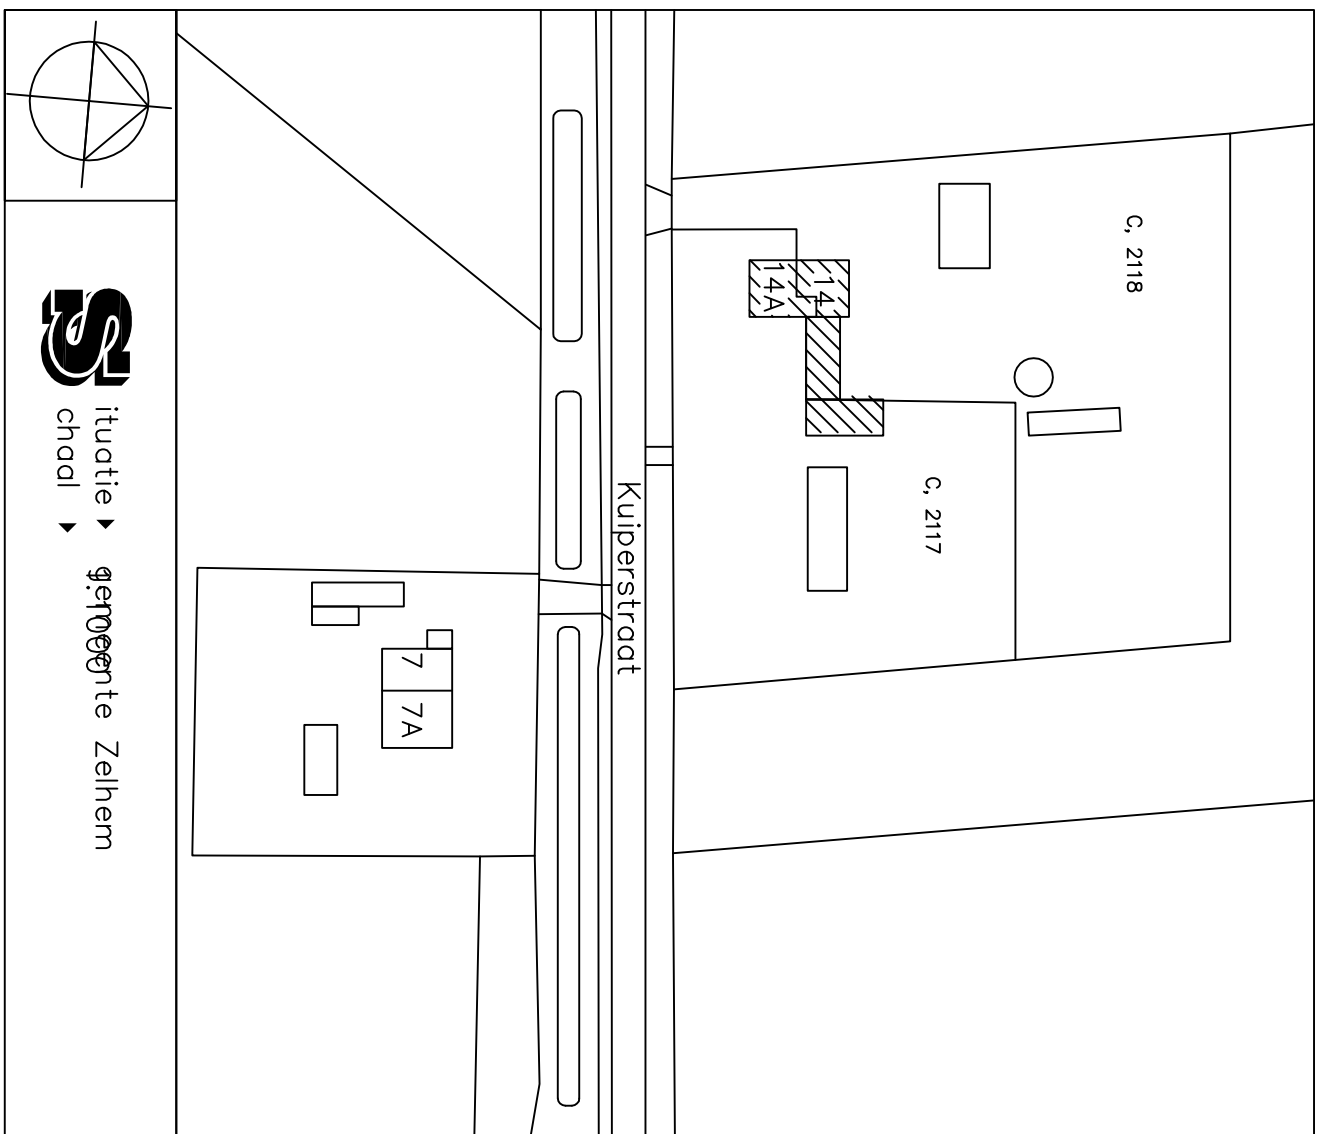

Hout-, beton- en staalkonstrukties vigs berekening en tekening konstruktieur

Maten in het werk te controleren

Onderzoek	Bouwtekening	Blaad	B-01
Project	brandbescherming dubbele woning	Schaal	1:100
Bouwlocatie	Kulperstraat 14 en 14-A, 7025 CK Helle	Datum	21-12-2017
Opdrachtgever	De heer H. Wisselink en de heer L. Preijbe Kulperstraat 14 en 14-A, 7025 CK Helle	Geplaatst	19-02-2018 11-04-2018
Aarnemersbedrijf SCHIEFFER HALLE B.V. Helle-Helweg 11 7025 CS Helle Tel:0314-631300 Fax:0314-631141			