


aanleg dammen Oostumerweg 29 Oostum

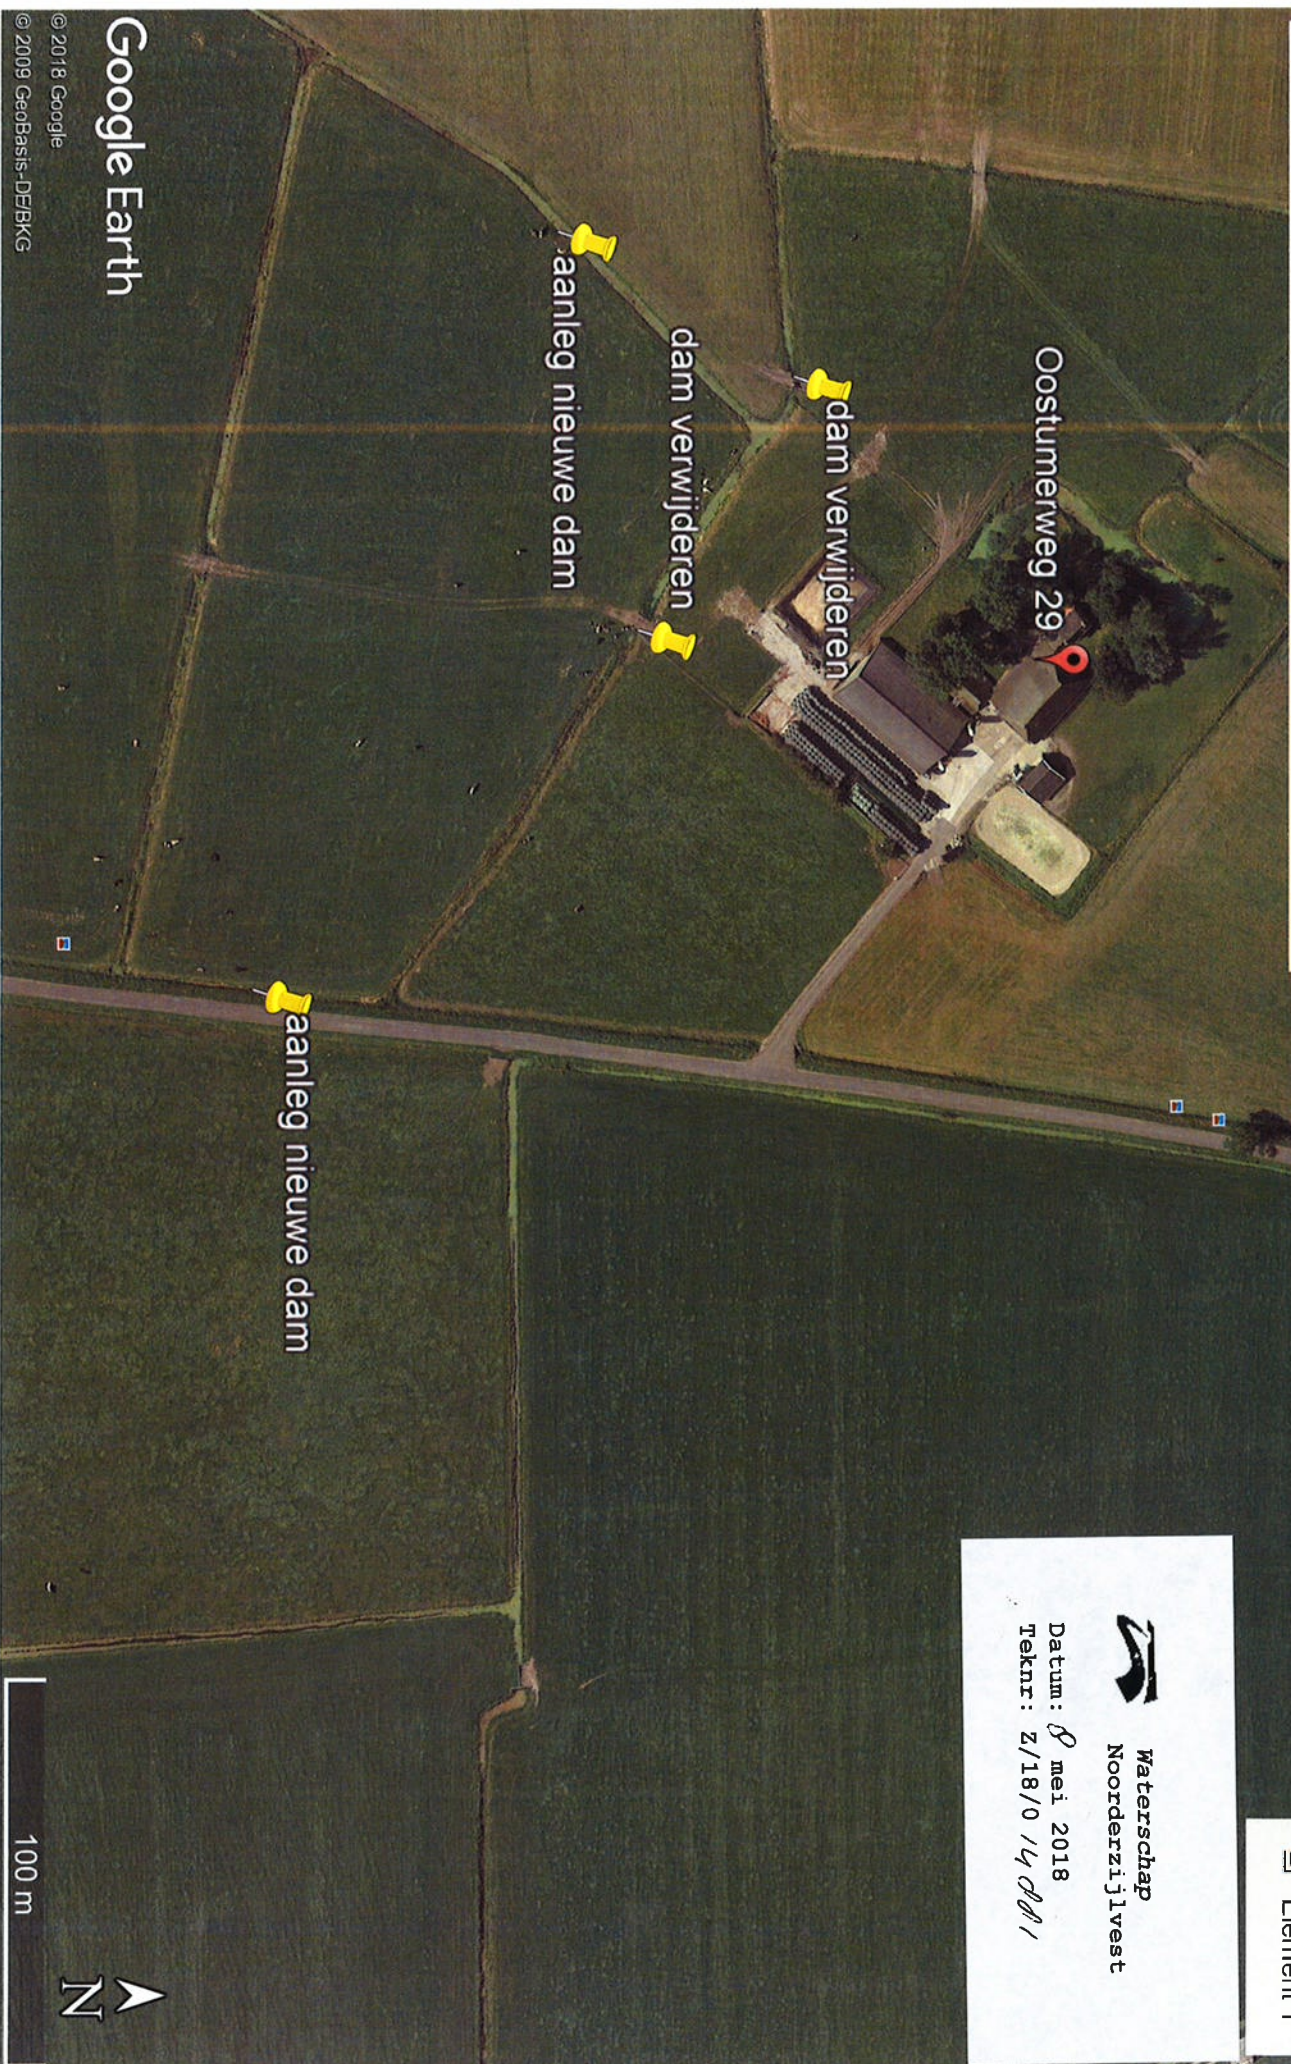

Legenda
dam
Element 1


Waterschap
Noorderzijlvest
Datum: 8 mei 2018
Teknr: Z/18/0 14 d d 1

100 m

