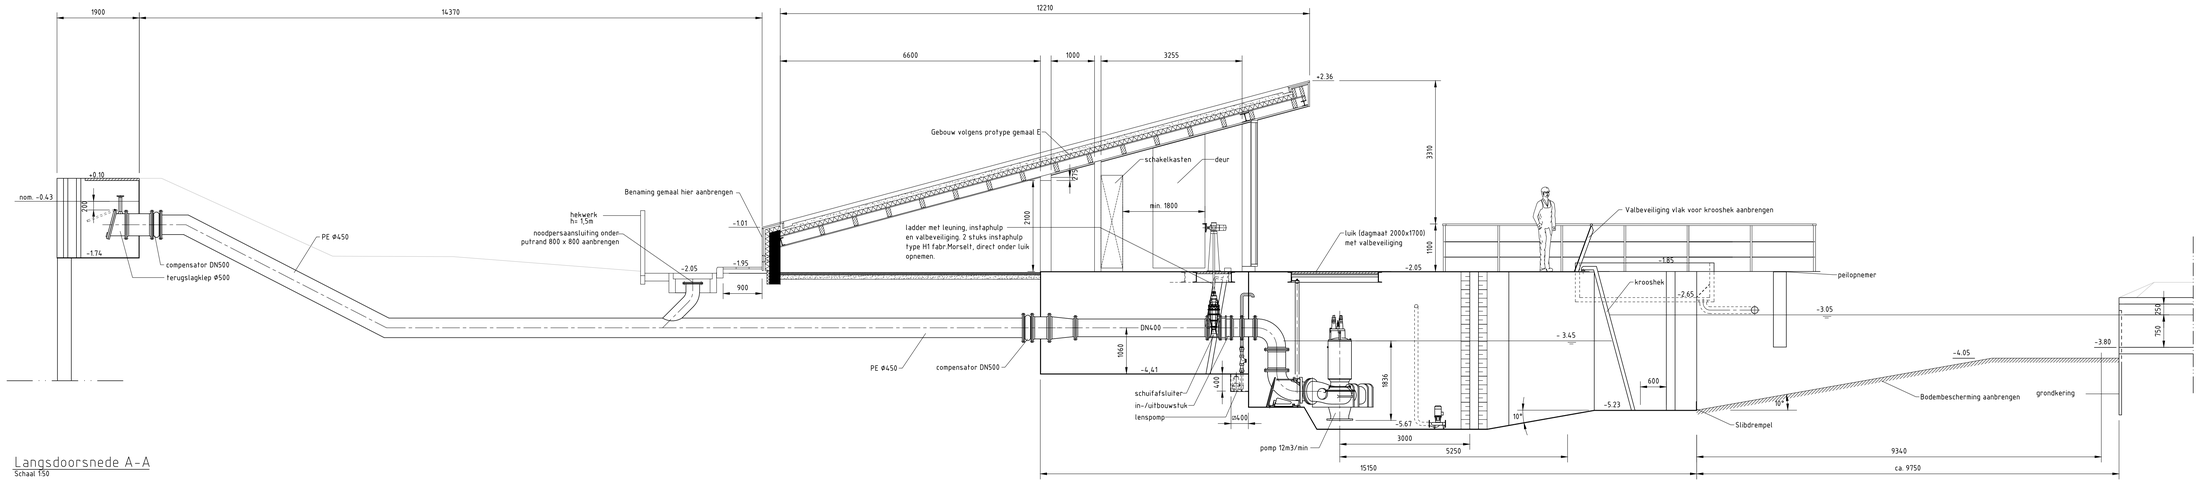

Langsdoorsnede A-A
Schaal 1:50

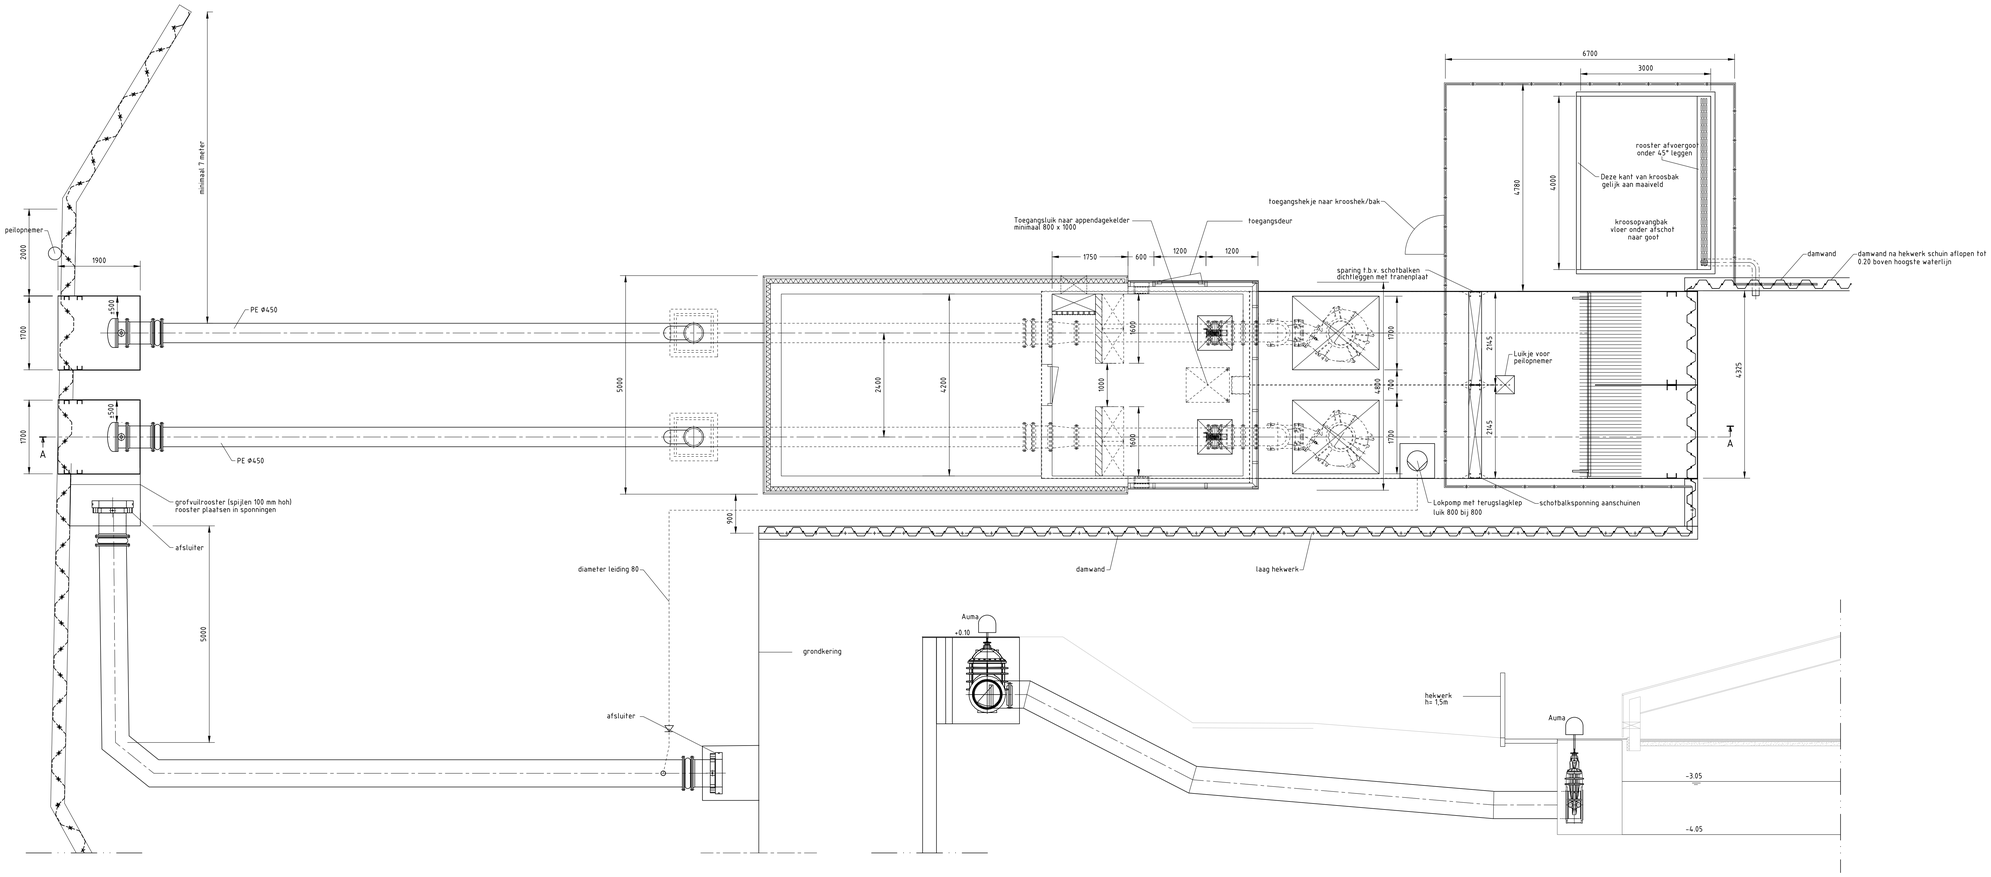

Bovenaanzicht gemaal
Schaal 1:50

Langsdoorsnede t.p.v. visinlaat
Schaal 1:50

Noot:
Niet opgenomen op tekening/niet uitputtend:
-Fundatie

Opmerking:
maten in millimeters, tenzij anders aangegeven

Versie : E	Datum : 20-11-2017	Getekend	: Brenerp
Omschrijving : Definitief			
Gecontroleerd : sarp	Vrijgegeven	: staphorsius j	

ARCADIS Design & Consultancy for natural and built assets
La Guardiaweg 36-66 (1043 DJ)
Postbus 56825
1040 AV Amsterdam (NL)
Tel +31(0)88 4 261 261
info@arcadis.nl

Opdrachtgever : Hoogheemraadschap van Delfland

Ontwerp : Arcadis Nederland bv.

Project : Realisatie poldergemaal Klaas Engelbrechtspolder
Objectnummer 113103. Pr.Nr. HHvD 701843-PR13

Onderwerp : Poldergem. Klaas Engelbrechtspolder
Voorlopig ontwerp
Dwarsprofiel en detail gemaal

Fase : Voorontwerp

Schaal	: 1:50	Divisie	: Water & Milieu
Bladformaat	: A0	Status	: Definitief
Contractnummer	:	Projectleider	: Staphorsius J. (John)
Projectnummer		Tekeningnummer	: Versie :
C03071.000121.0100		KE2	E

0 1 2 3 4 5 6 7 8 9 10

Doc. FR.A3.1.1