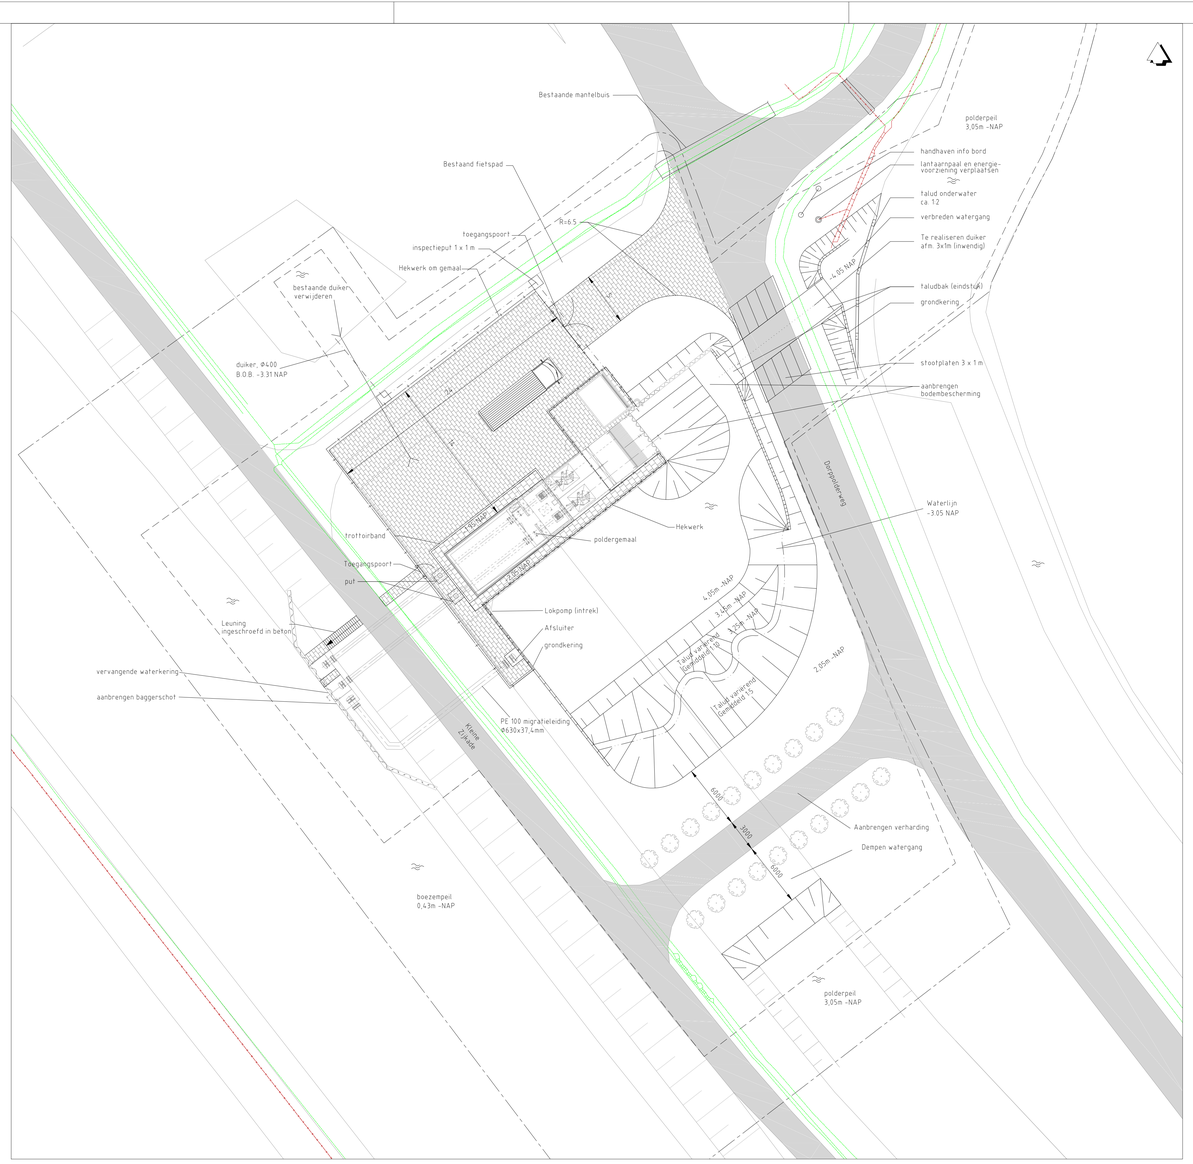

Situatie 1 gemaal
Schaal 1:200

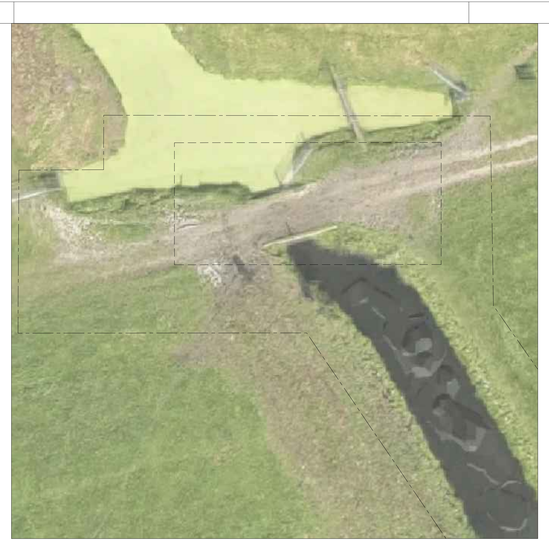

Situatie 2 dam met duiker
Schaal 1:200

Overzicht
Schaal 1:3333

LEGENDA Kabels en leidingen

- Datatransport KPN
- Datatransport Westlandinfra
- Laagspanning Westlandinfra

LEGENDA

- Werkgrens
- Systeemgrens
- betonstraatsteen
- tegelverharding
- Bestaande verharding
- GBKN
- Hekwerk (laag)
- Hekwerk (hoog)
- Grondkering (laag)
- Grondkering (hoog)
- Waterlijn

Versie : E	Datum : 20-11-2017	Getekend	: straathofr
Omschrijving	: Definitief		
Gecontroleerd	: sarp	Vrijgegeven	: staphorsiusj

ARCADIS Design & Consultancy for natural and built assets

Piet Mondriaanlaan 26
Postbus 220
3800 AE Amersfoort

Tel 088 4261 261
info@arcadis.com
www.arcadis.com

Opdrachtgever	: Hoogheemraadschap van Delfland
Ontwerp	: Arcadis Nederland bv.
Project	: Realisatie poldergemaal Klaas Engelbrechtspolder Object 113103. Pr.Nr. HHvD 701843-PR13
Onderwerp	: Poldergem. Klaas Engelbrechtspolder Voorlopig ontwerp Overzicht
Fase	: Voorontwerp
Schaal	: Zie tekening
Divisie	: Water & Milieu
Bladformaat	: A1+
Status	: Definitief
Contractnummer	:
Projectleider	: Staphorsius, J. (John)
Projectnummer	: C03071.000121.0100
Tekeningnummer	: KE1
Versie	: E

Oord : 8700AA51-13