

**Gemeente
Geertruidenberg**


cluster: Buitenruimte

Vrijheidstraat 2
4941 DX Raamsdonksveer
tel: 14 0162
fax: (0162) 579 533

Woonschepenkaart, Timmersteekade, aanmeervoorzieningen historische woonschepen.

Woonschepenverordening Geertruidenberg 2016.

Schaal:	1 : 1500	Formaat: A4
Datum:	juni 2016	Bestek nr:
Getekend:	C. Laurijsse	Tekening nr: 1 van 4
Wijz. 1:	Sept 2016	
Wijz. 2:		
Wijz. 3:		

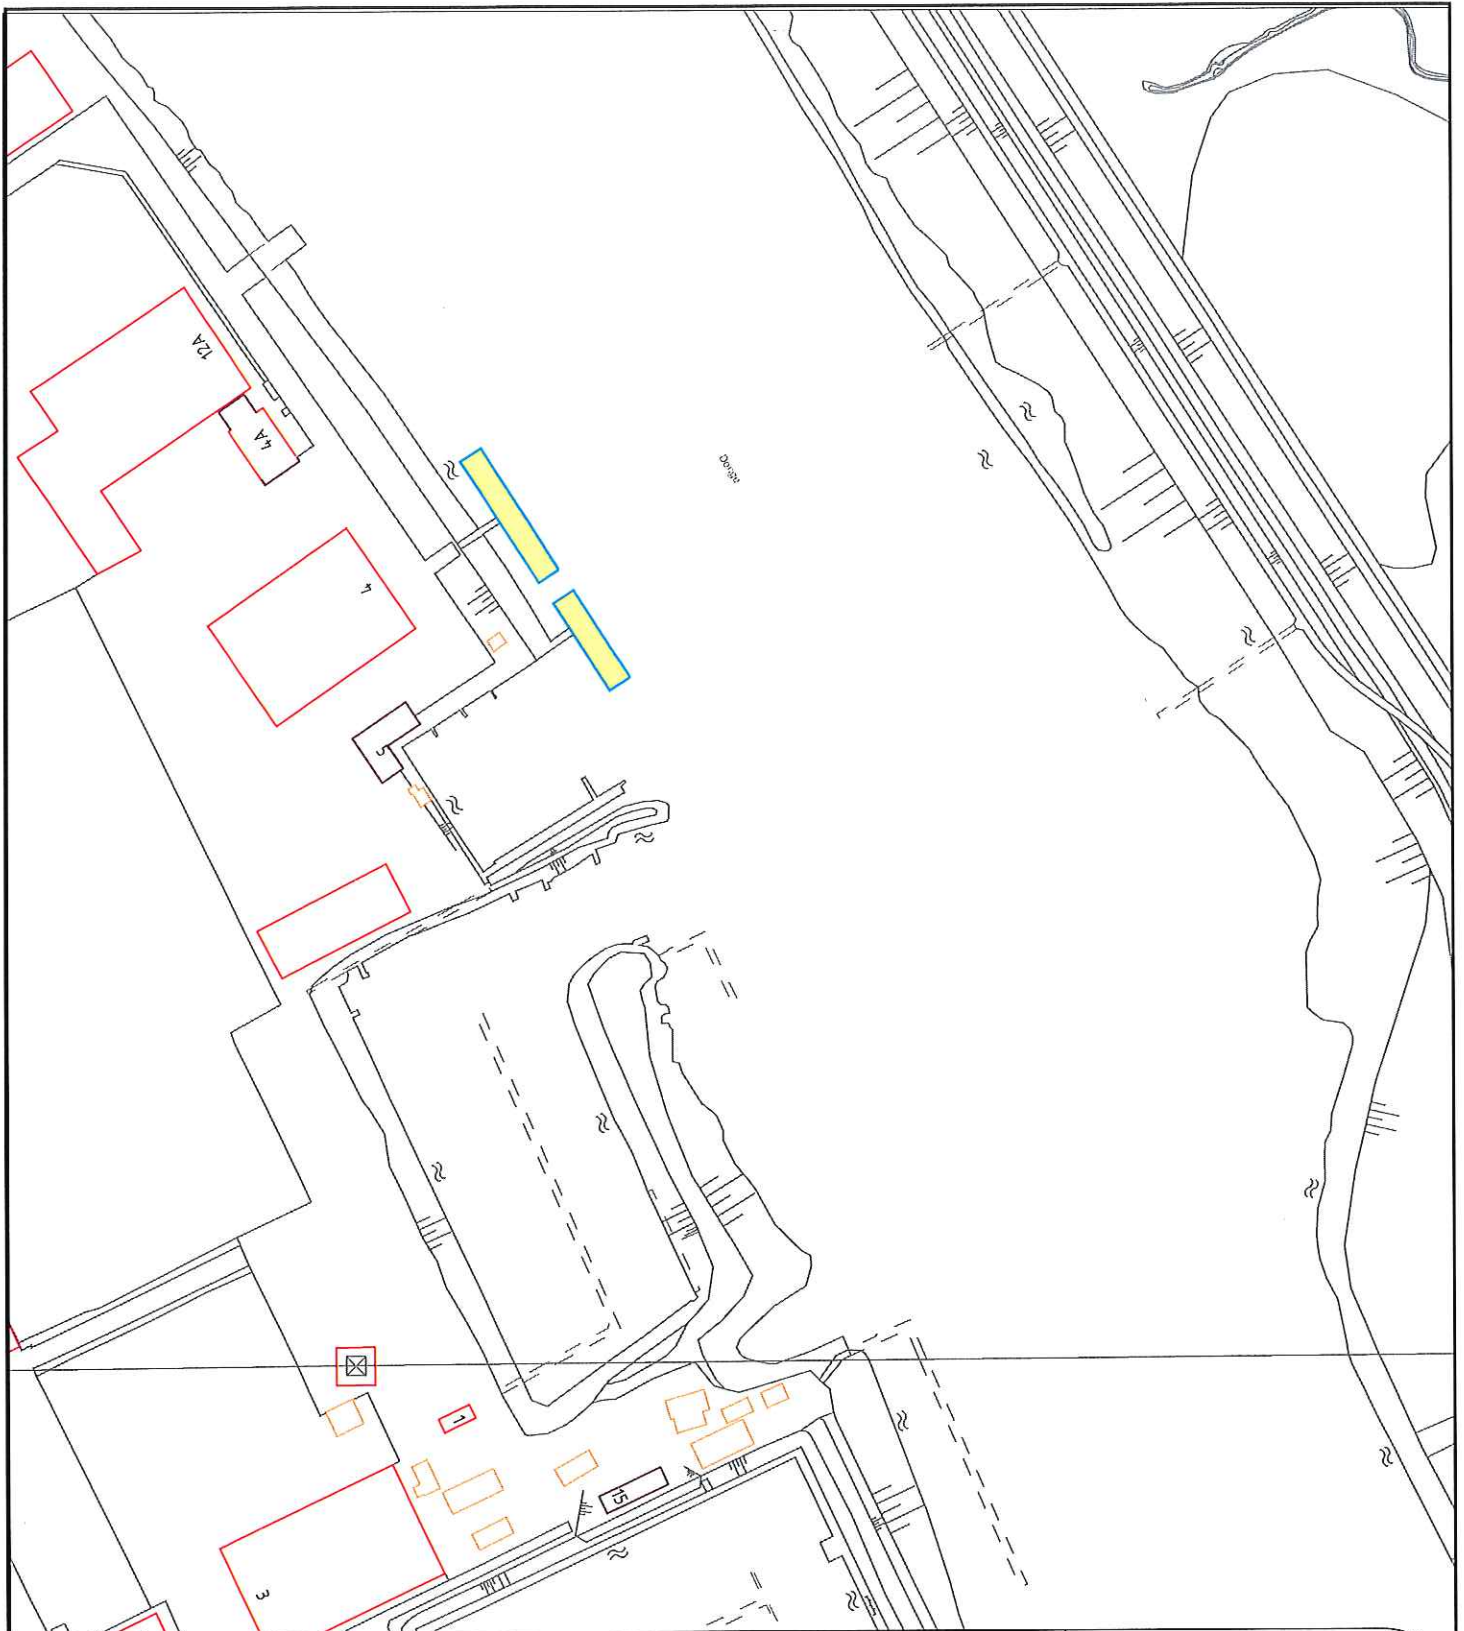

**Gemeente
Geertruidenberg**


cluster: Buitenruimte

Vrijheidstraat 2
4941 DX Raamsdonksveer
tel: 14 0162
fax: (0162) 579 533

Woonschepenkaart.

Woonschepenverordening Geertruidenberg 2016.

Schaal:	1 : 1500	Formaat: A4
Datum:	Juni 2016	Bestek nr:
Getekend:	C. Laurijsse	Tekening nr: 2 van 4
Wijz. 1:		
Wijz. 2:		
Wijz. 3:		

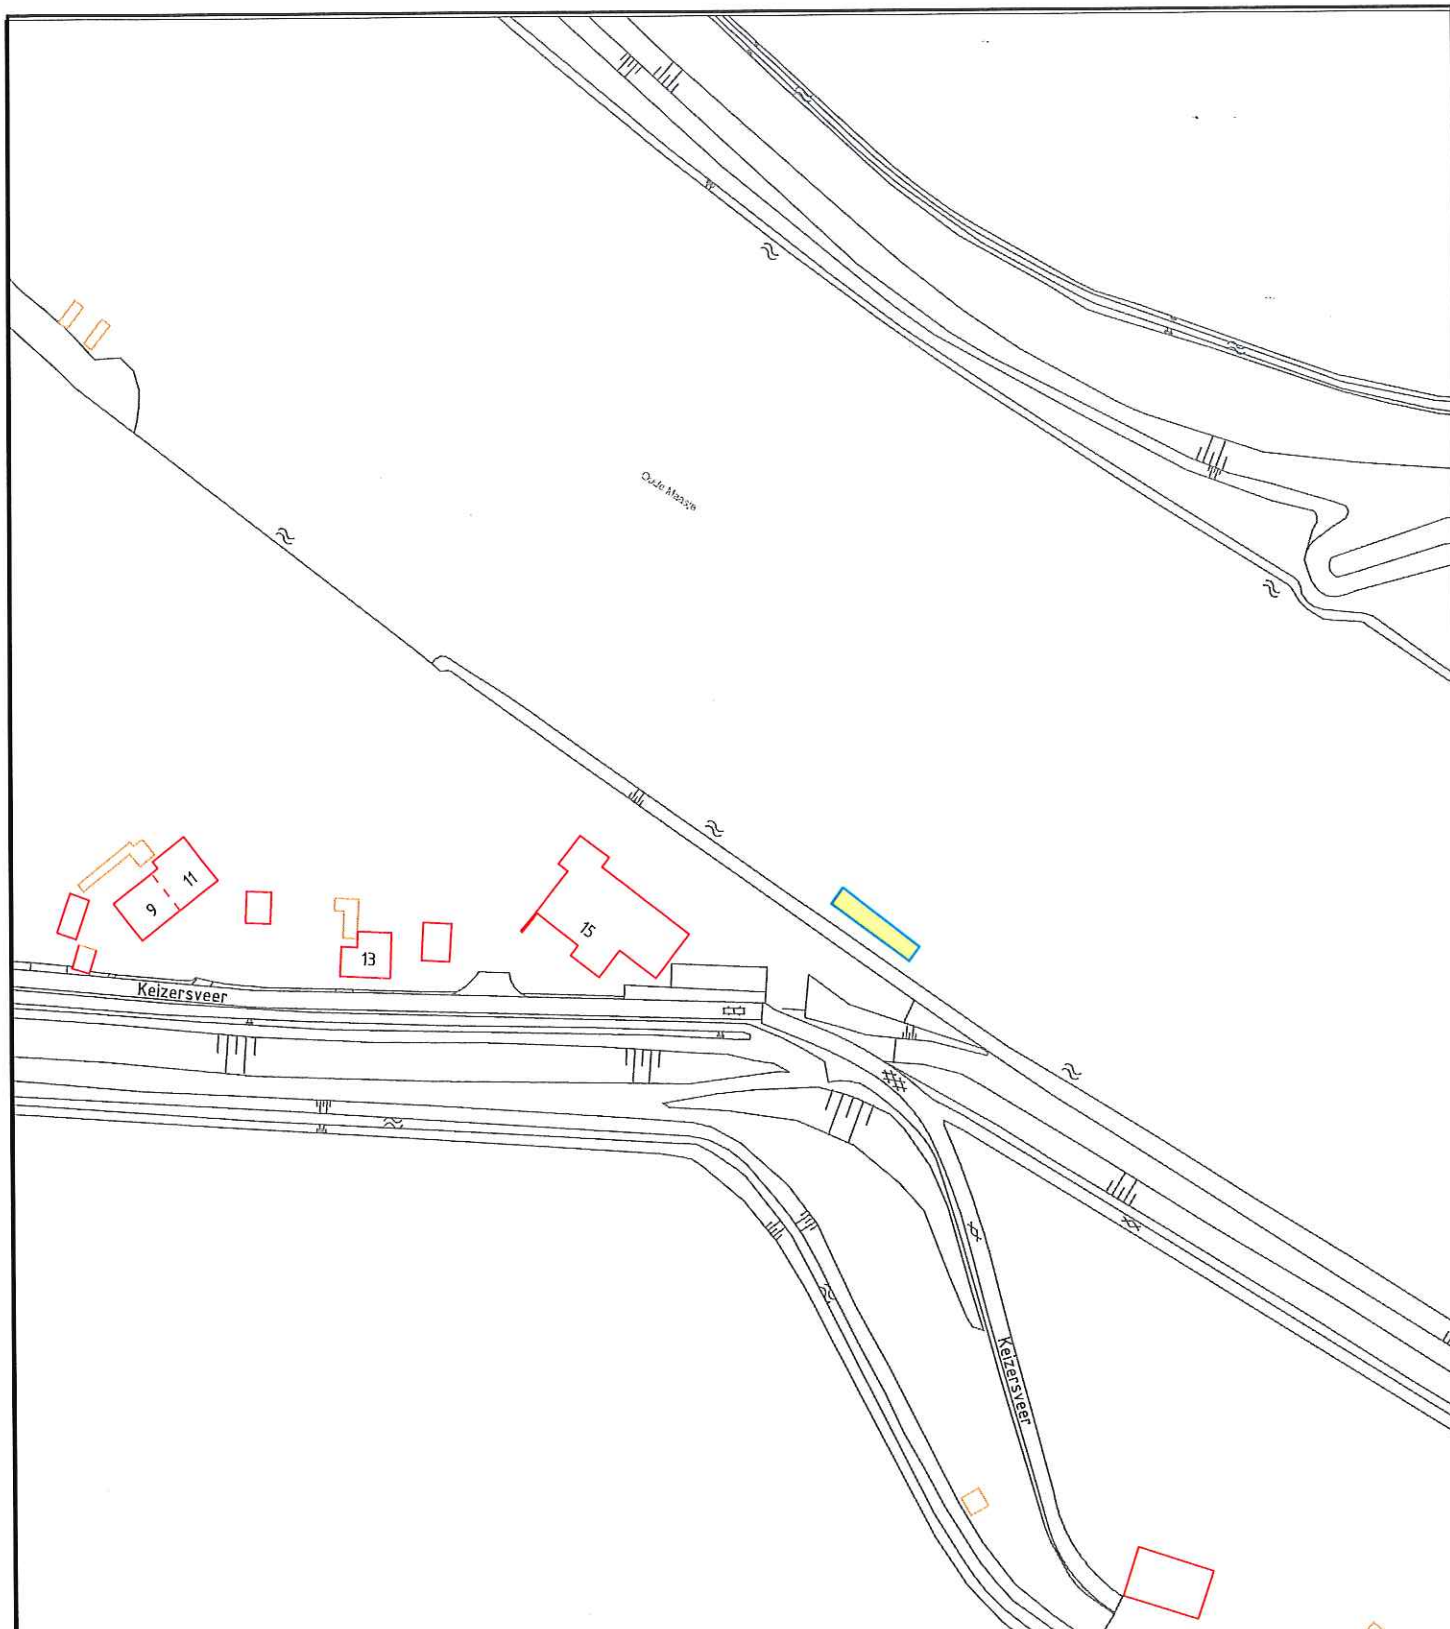

**Gemeente
Geertruidenberg**

cluster: Buitenruimte


Vrijheidstraat 2
4941 DX Raamsdonksveer
tel: 14 0162
fax: (0162) 579 533

Woonschepenkaart.

Woonschepenverordening Geertruidenberg 2016.

Werkbestand N:\gdata\diversen\woonschepenkaart 2016.des

Schaal:	1 : 1500	Formaat: A4
Datum:	Juni 2016	Bestek nr:
Getekend:	C. laurijsse	Tekening nr: 3 van 4
Wijz. 1:		
Wijz. 2:		
Wijz. 3:		

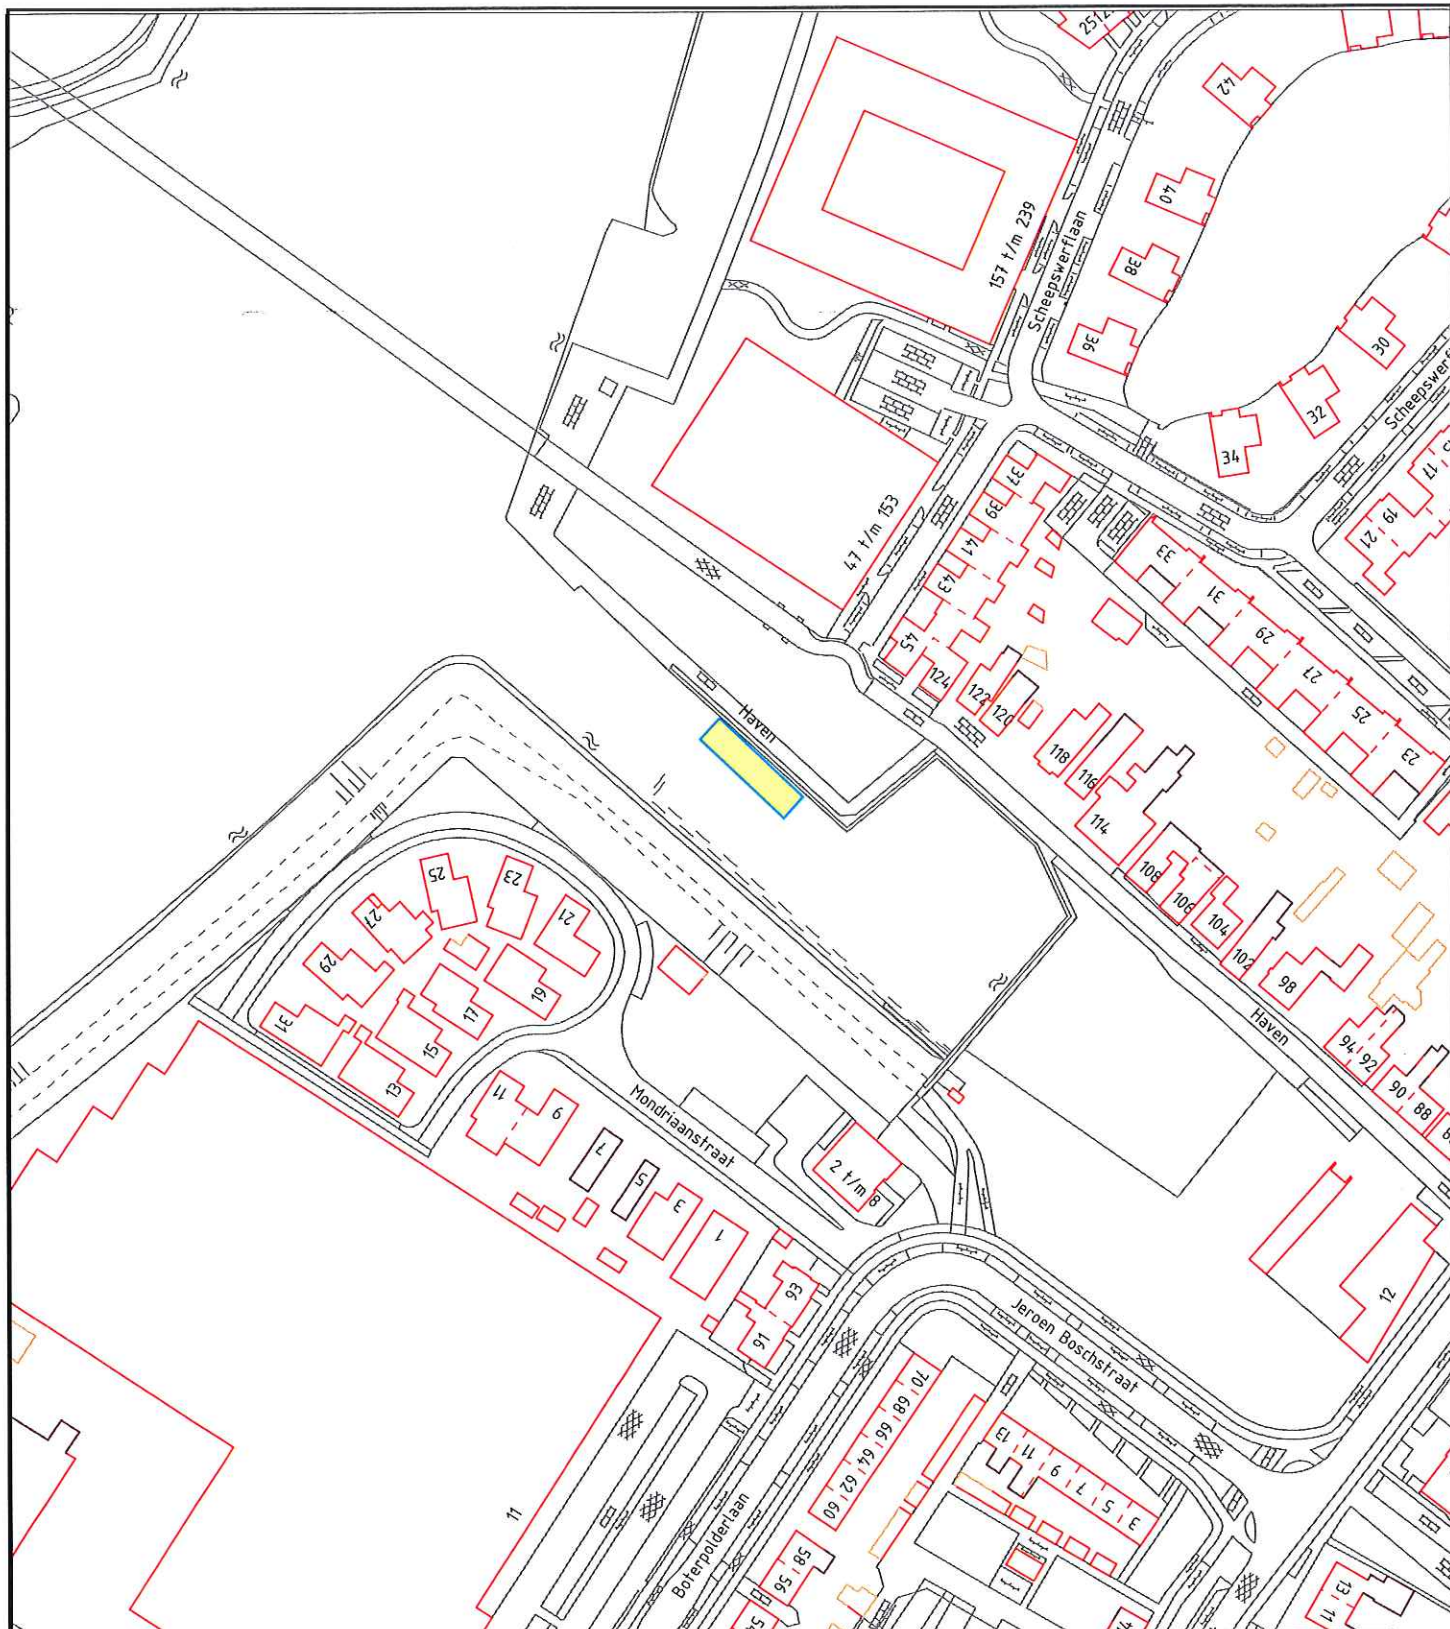

**Gemeente
Geertruidenberg**

cluster: Buitenruimte

Vrijheidstraat 2
4941 DX Raamsdonksveer
tel: 14 0162
fax: (0162) 579 533

Woonschepenkaart.

Woonschepenverordening Geertruidenberg 2016.

Schaal:	1 : 1500	Formaat: A4
Datum:	Juni 2016	Bestek nr:
Getekend:	C. Laurijse	Tekening nr: 4 van 4
Wijz. 1:		
Wijz. 2:		
Wijz. 3:		