
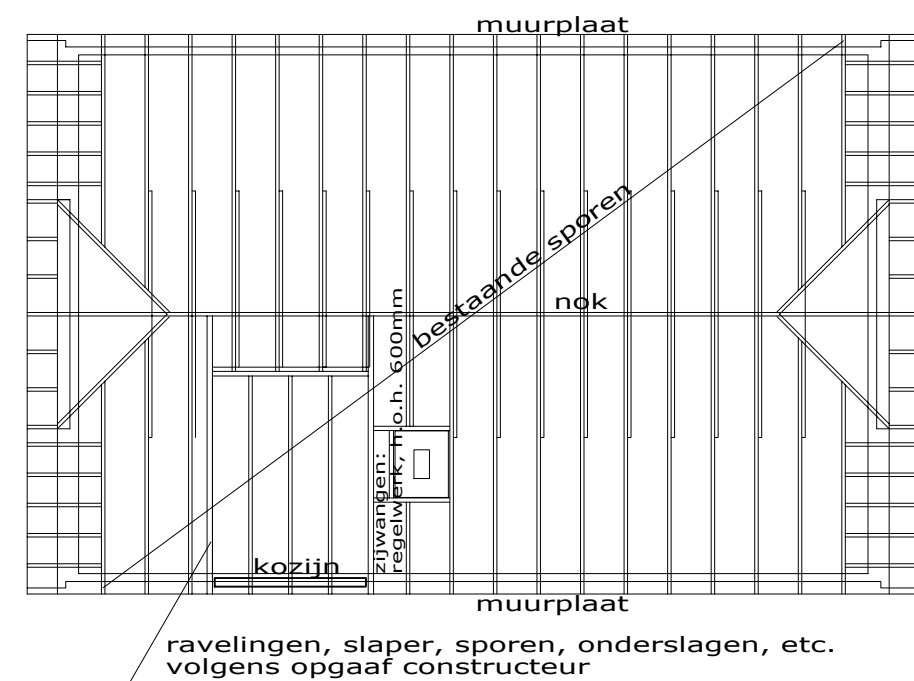


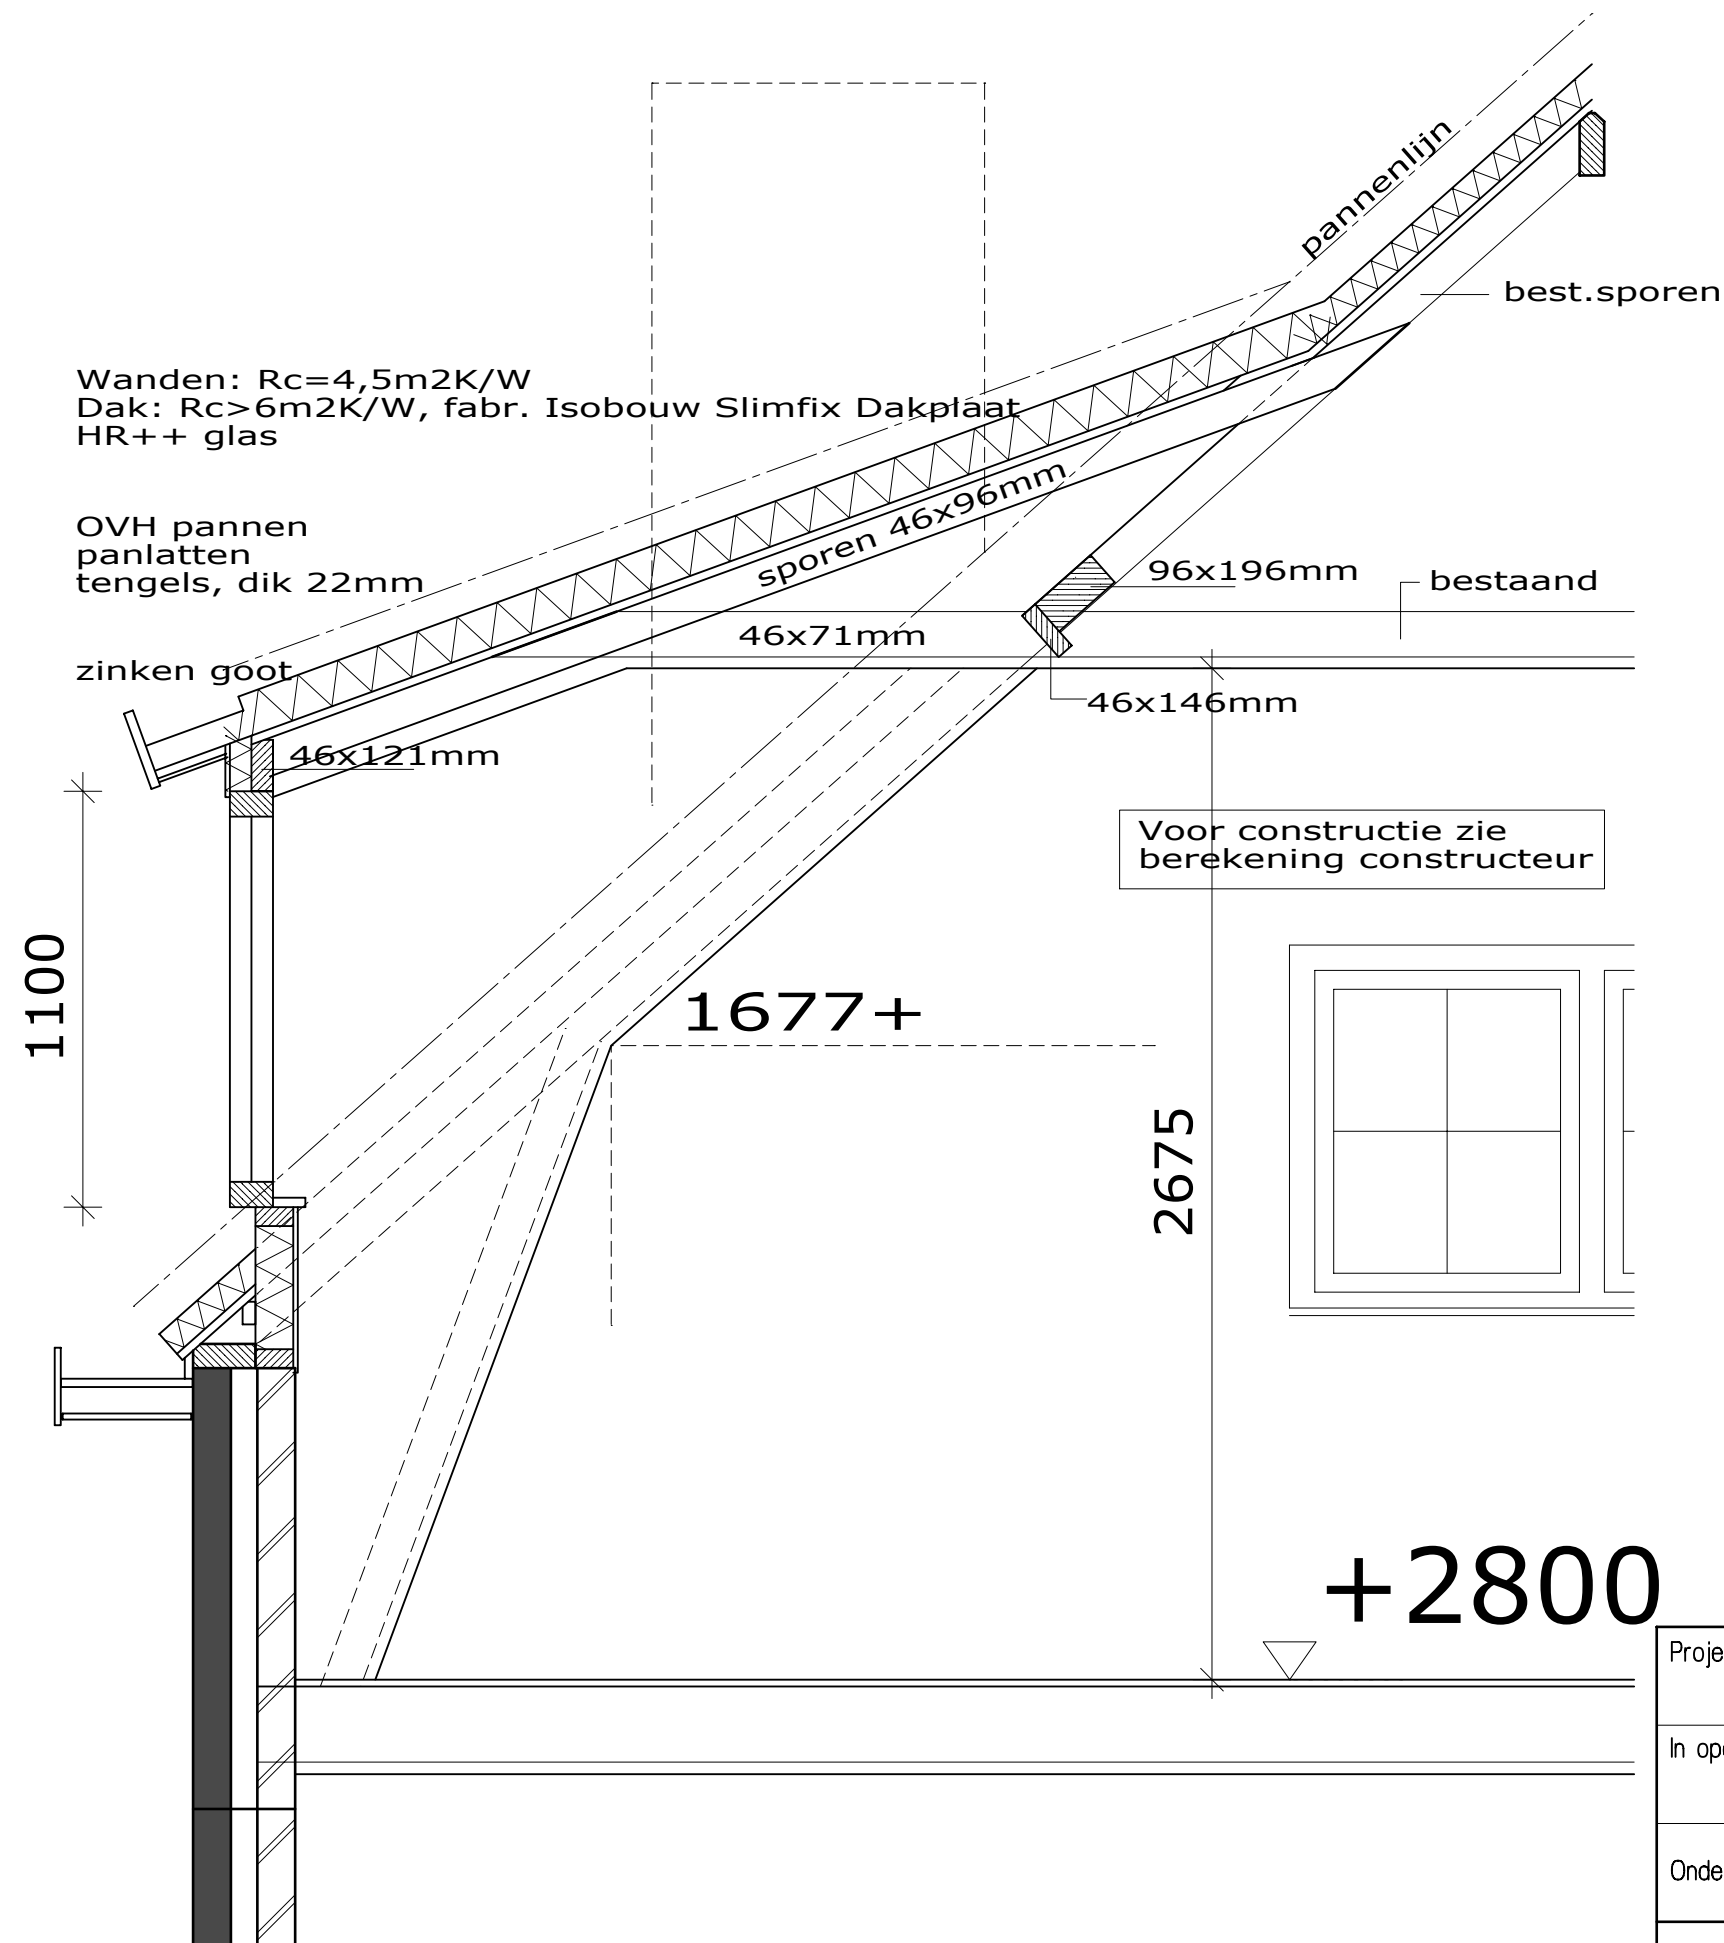

Kapplan

MATEN IN HET WERK TE CONTROLEREN !

Project: Plaatsen dakkapel aan de Zutphen-Emmerikseweg 143a te Baak	datum: 01-11-2017	gewijzigd
	get.:	16 nov 2017
In opdracht van: Fam. Willemsen, Zutphen-Emmerikseweg 143a, 7223 DD Baak	acc.	05 jan 2018
	schaal: 1 : 100 / 20	
Onderdeel: B O U W A A N V R A A G	form.: A3	
	werknr.	blad
DE THUISFABRIEK tekenbureau - bouwbegeleiding - verbouw - toonzaal - interieurbouw - webshop Rijksstraatweg 14A - 7231 AE Warnsveld - tel.: (0575) 529 530		04