
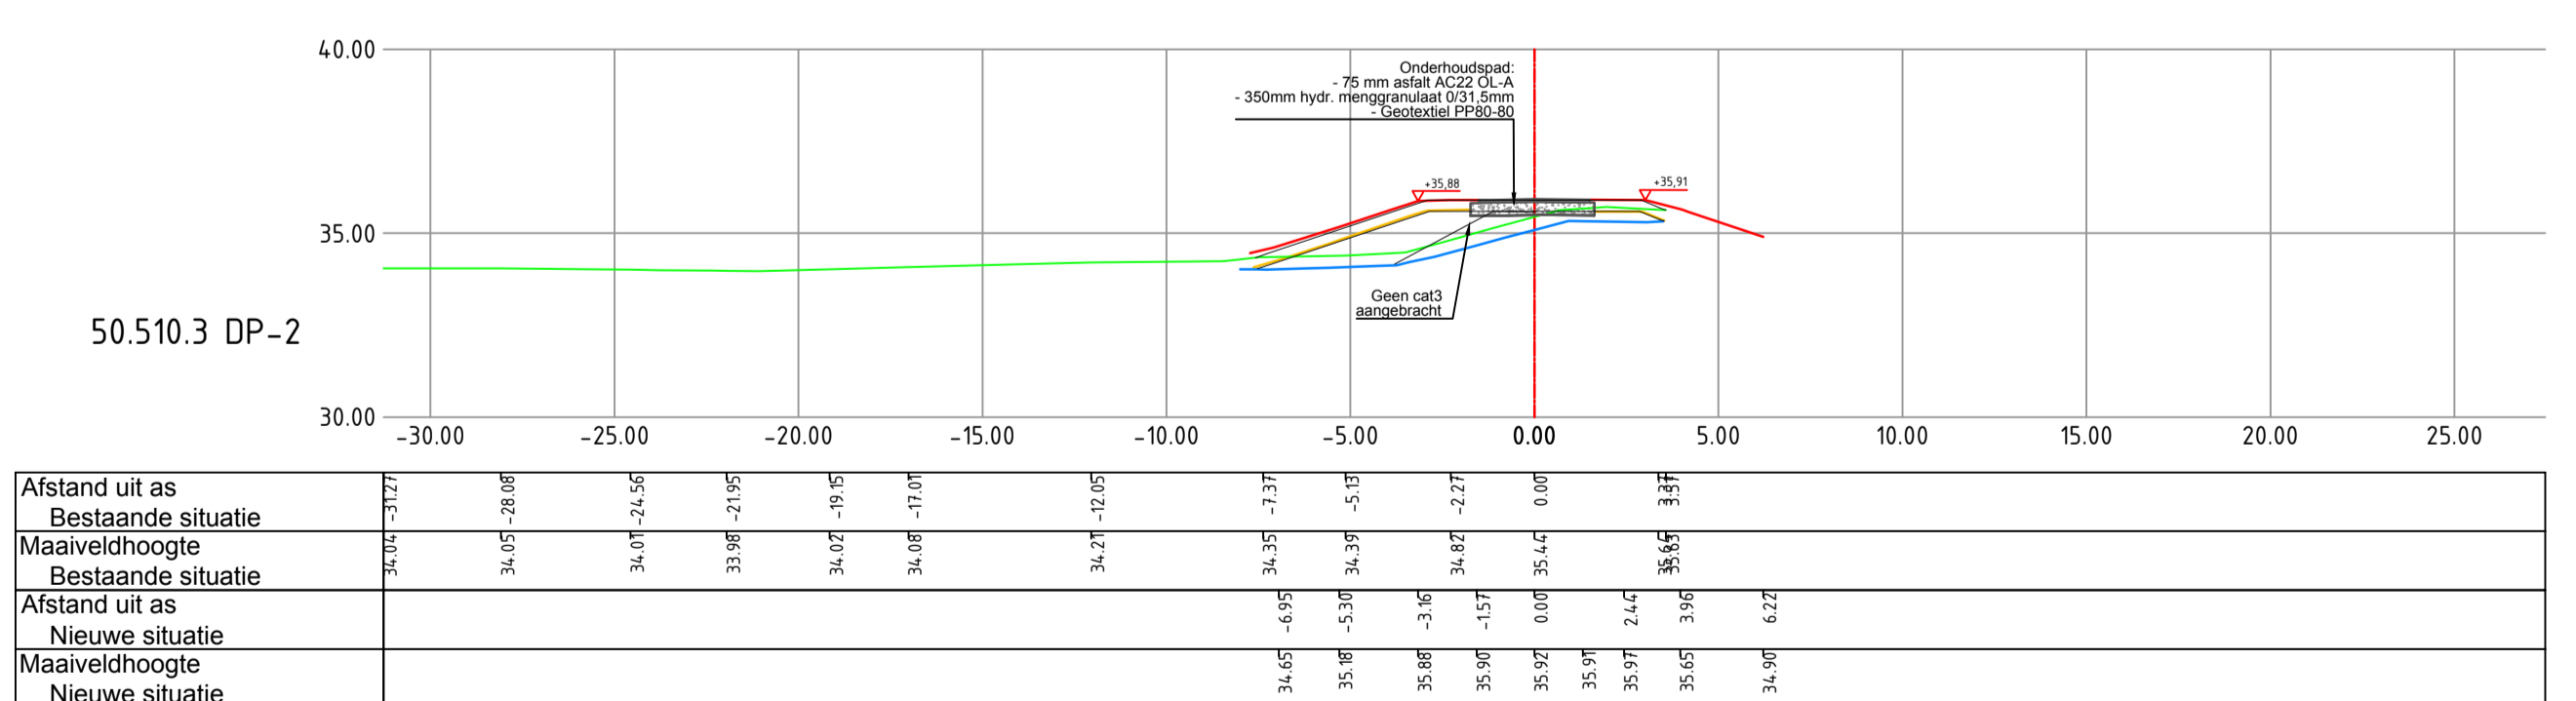


	KRUIHOOGTE (tov NAP)	OVERHOOGTE (in cm)
50.510.3	35.80+	10
50.510.4	35.70+	10

Ontwerphoogtes

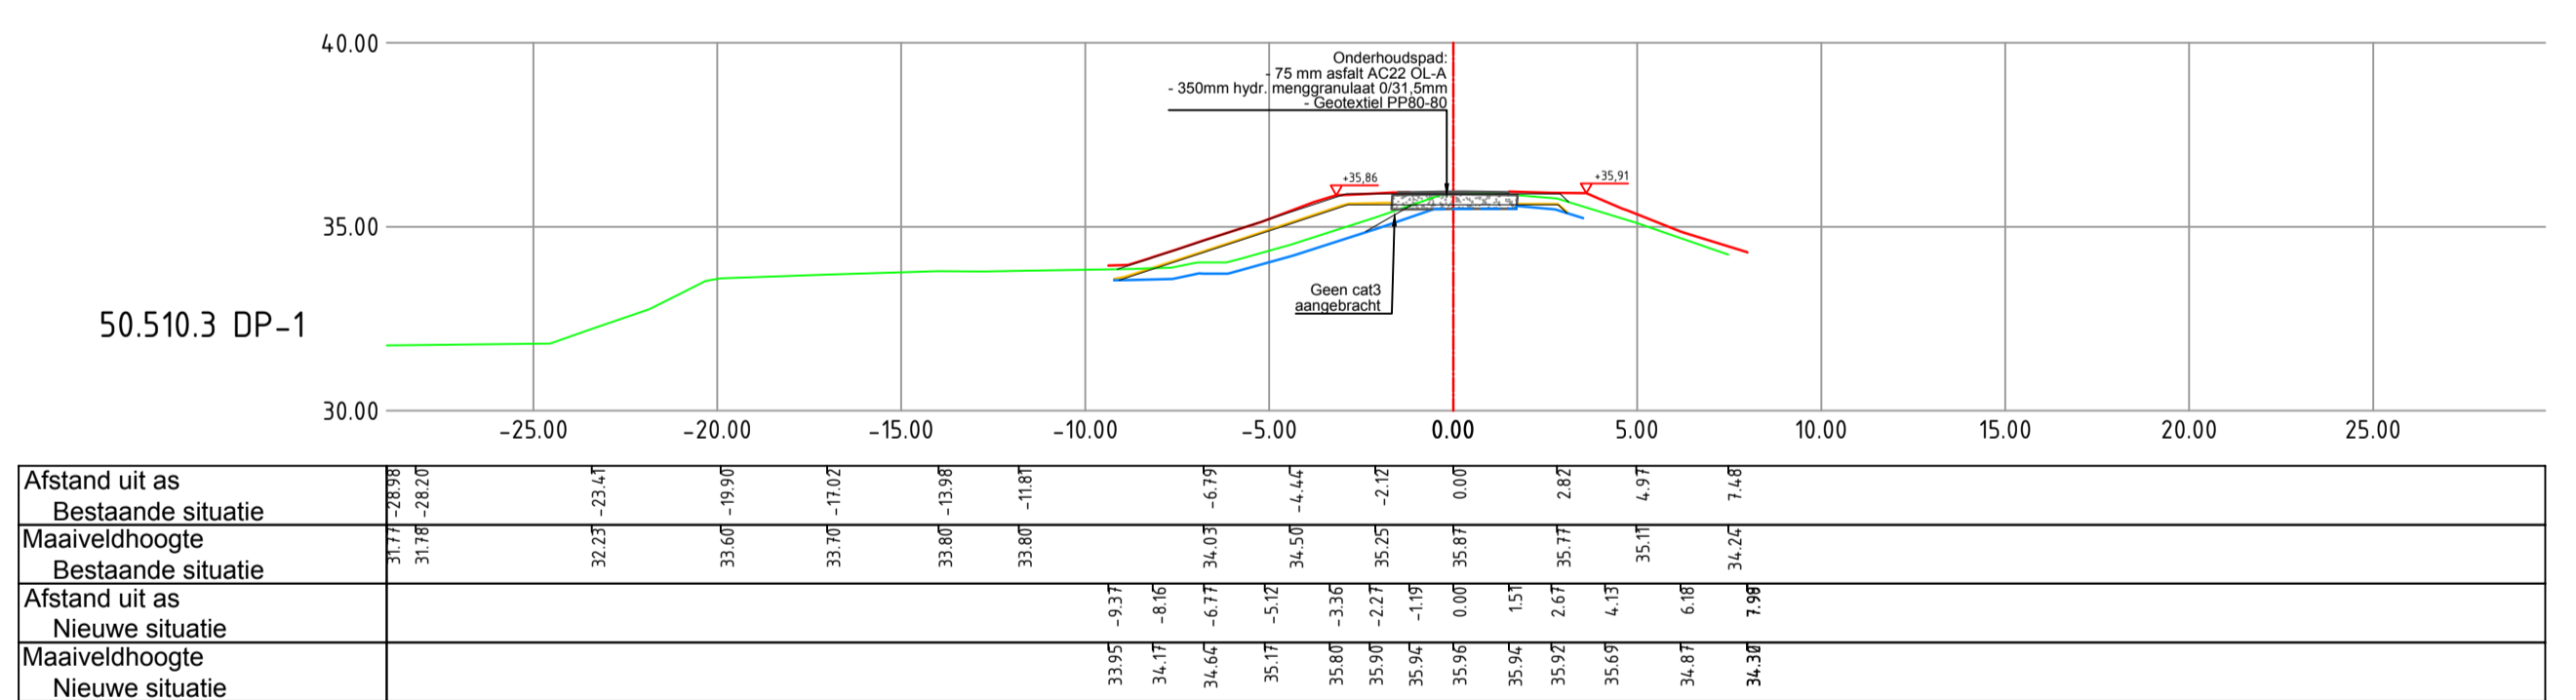

Dwarsprofielen  
1:200

Legenda

- Dwarsprofielen
- Maaveld MvO
  - As-bult leeflaag
  - As-bult kern cat 3
  - As-bult kern cat 2
  - As-bult Ontgraving 30cm leeflaag excl. trap
  - As-bult Ontgraving uit kern excl. trap
  - Ontwerprijnen zoals weergegeven op starttekening
  - Hydraulisch gebonden menggranulaat (in vak 20, 21 en 22 afgedekt met ardenner gres)
  - Asfalt éénlaags, dikte 75cm
- Bovenaanzicht
- Feen
  - Afscheiding hekwerk
  - Kant asfalt
  - Kniklijn verharding
  - Kniklijn maaveld
  - Lantaarnpaal
  - Insteek
  - Kniklijn Talud
  - Grinpad
  - Hek
  - Klaphek
  - Haag
  - Peuterval
  - Zetwerk
  - Bkk
  - Bank
  - Prullenbak
  - Stekwaaier
  - Riool
  - Pun
  - Grind
  - Boom
  - Inspectieput
  - Verkeersbord
  - Kadevak
  - Waterlijn
  - Danwand

Opmerkingen

- Palmeten in meters t.o.v. N.A.P. tenzij anders vermeld
- Maten in meters, tenzij anders vermeld
- Profielen zijn in bovenaanzicht op exact dezelfde locatie genomen als profielen van DG (en dus ook zoals op starttekening)

nr.	omschrijving	datum	getekend	vrijgegeven
1.	Wissel 1.0	28-08-2017	NVL	RM
2.	Wissel 2.0	16-10-2017	NVL	RM

		Dierweg 50 Postbus 208 NL-4900 AH Oostervoort Tel: +31 (0)162 47 47 47 Fax: +31 (0)162 47 47 48 www.mvo.nl	
project <b>Dijkversterking NR - MM</b>		hoofdingenieur C.V. Projectbureau Grensmaas T27 2 van 4 AD zie tekening	
uitvoerder NL	datum 16-10-2017	definitief 20	
ontwerper JWP	datum 16-10-2017	2.0 16-10-2017	
tekenaar RM	datum 16-10-2017	727-T-NR-NA-ASB-002	