
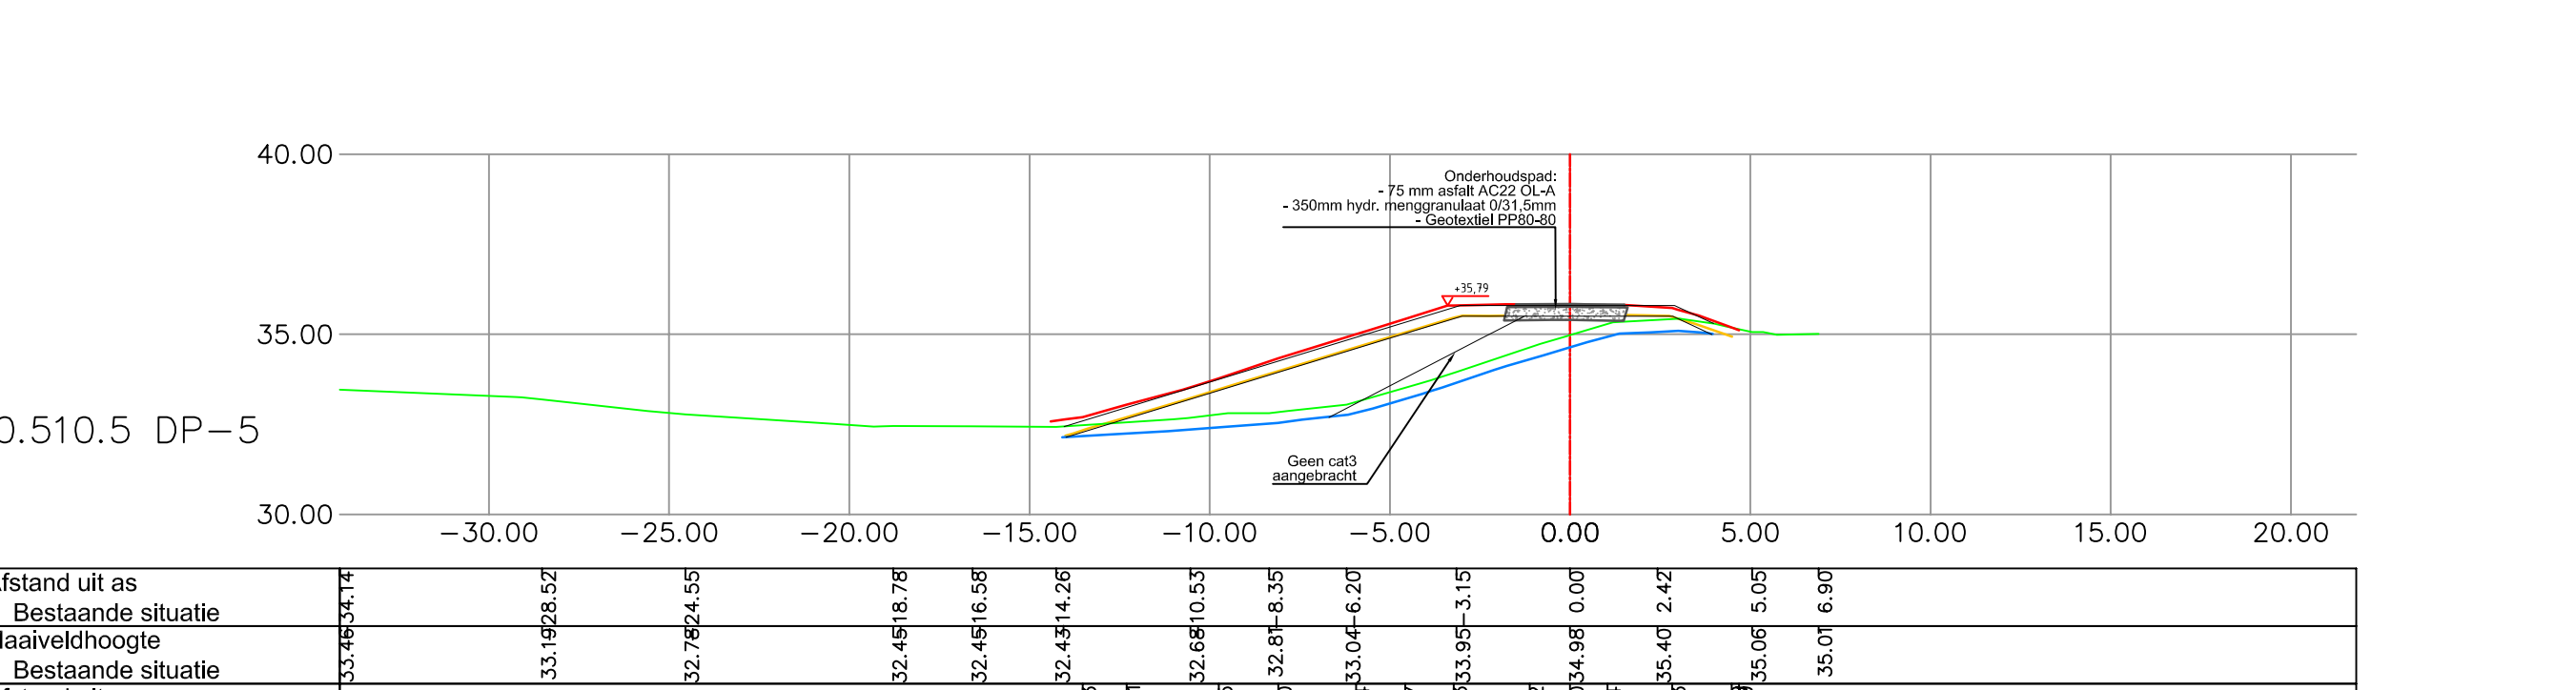
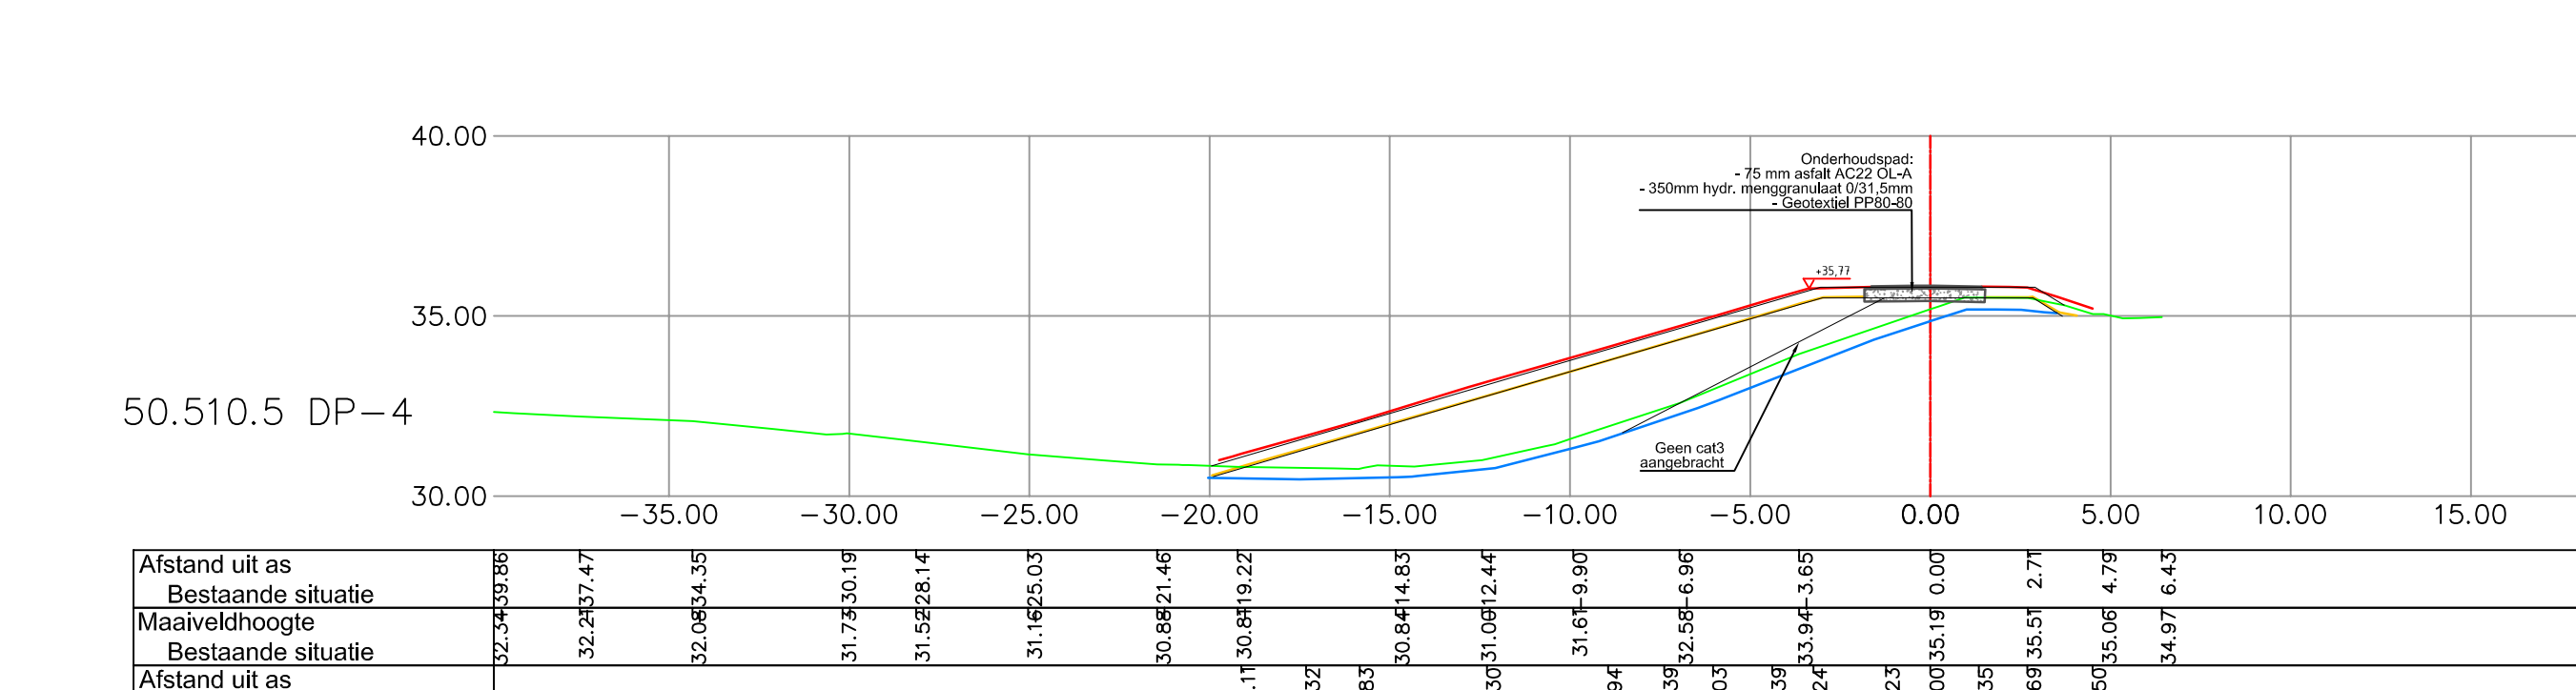
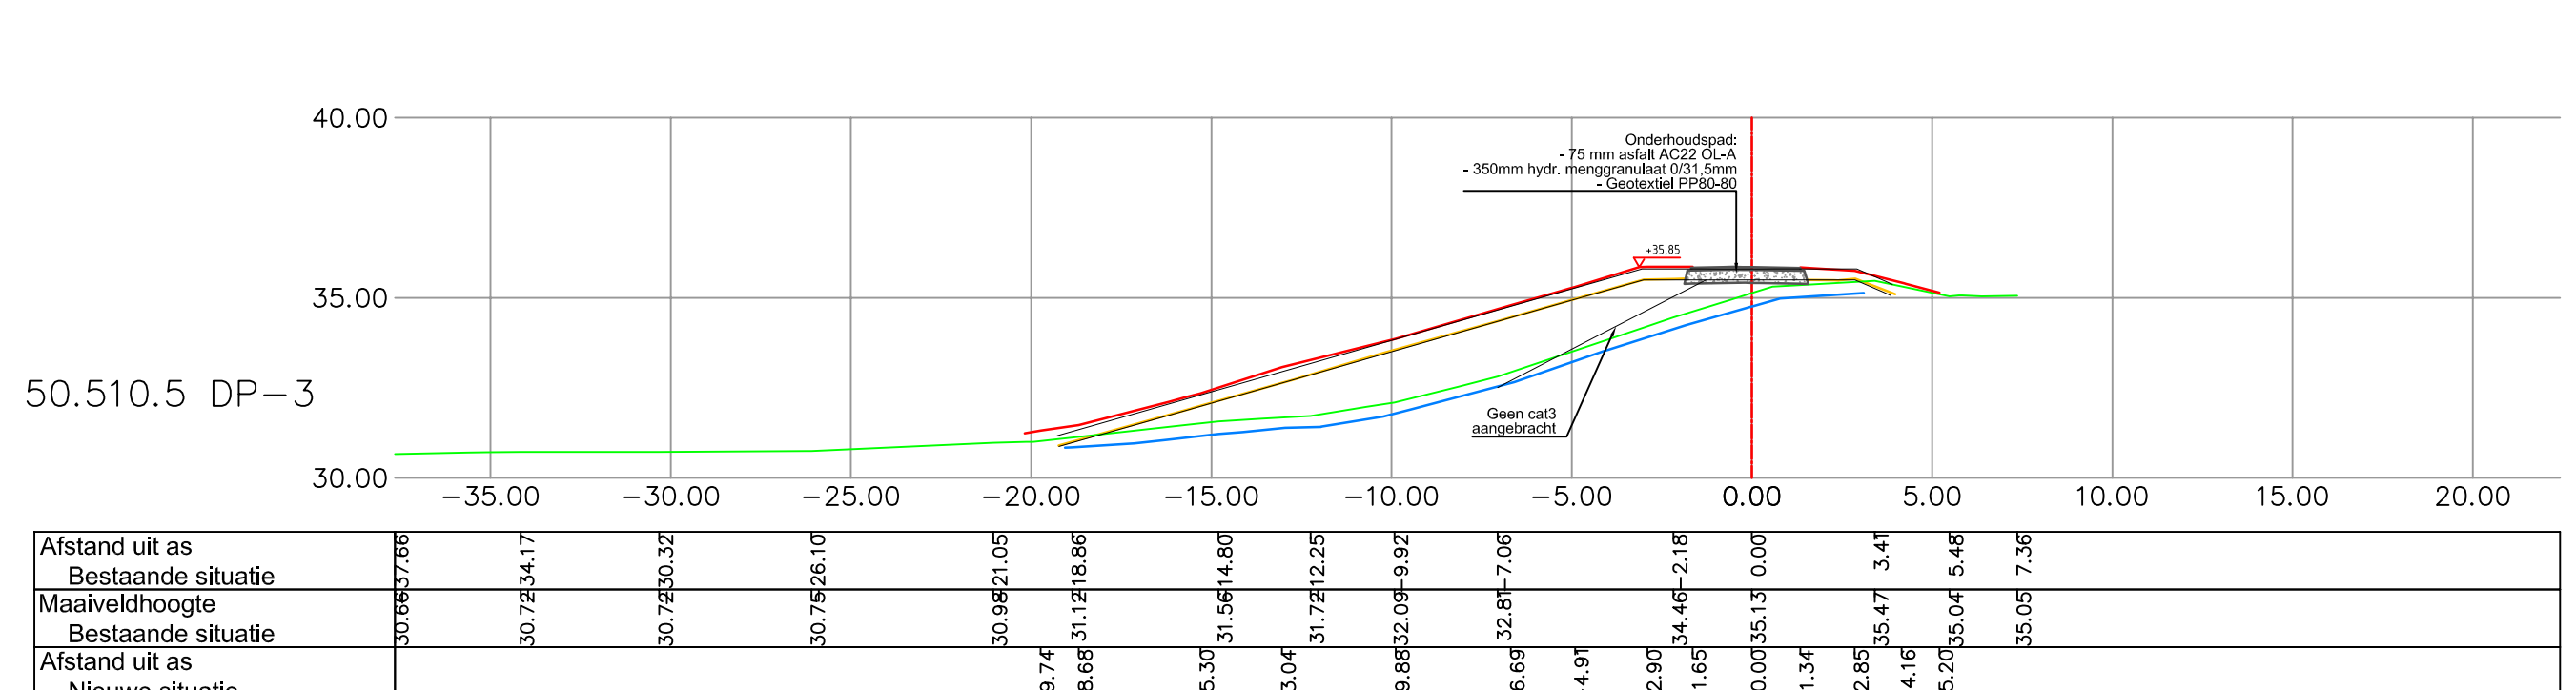
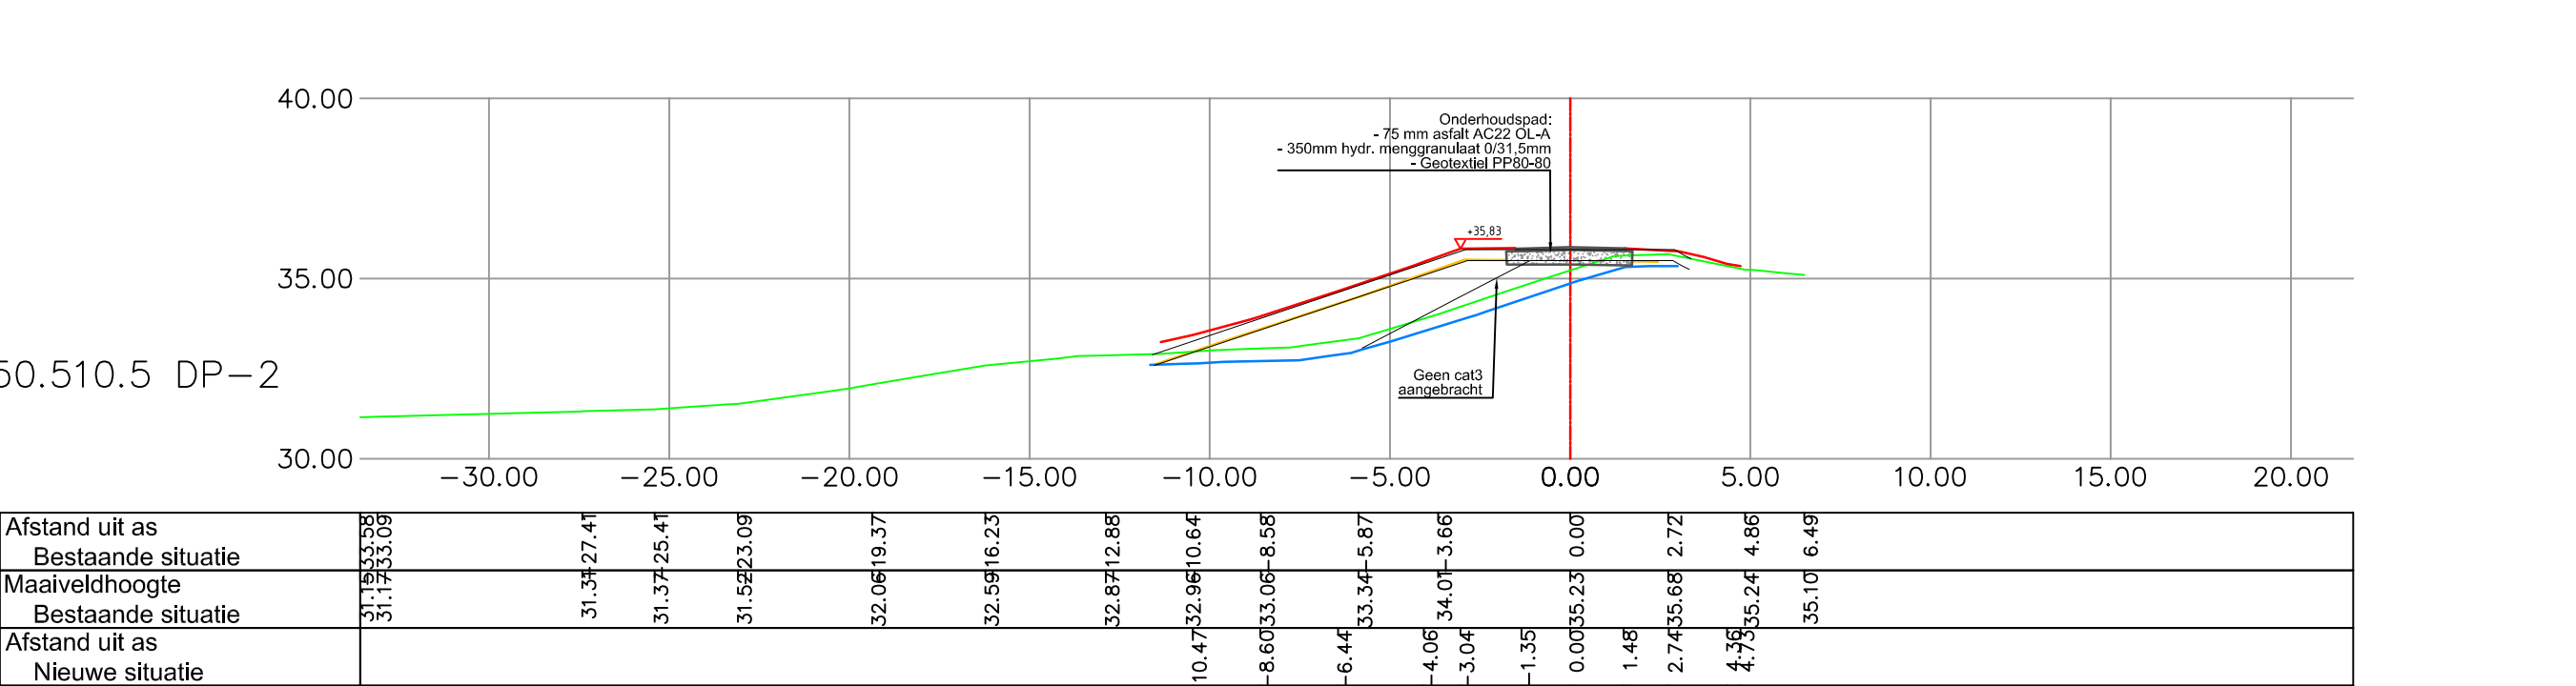


DJKVAK	KRUINHOOGTE (tov NAP)	OVERHOOGTE (in cm)
50.510.5	35.70+	10
50.510.6	35.70+	10

Ontwerphoogtes

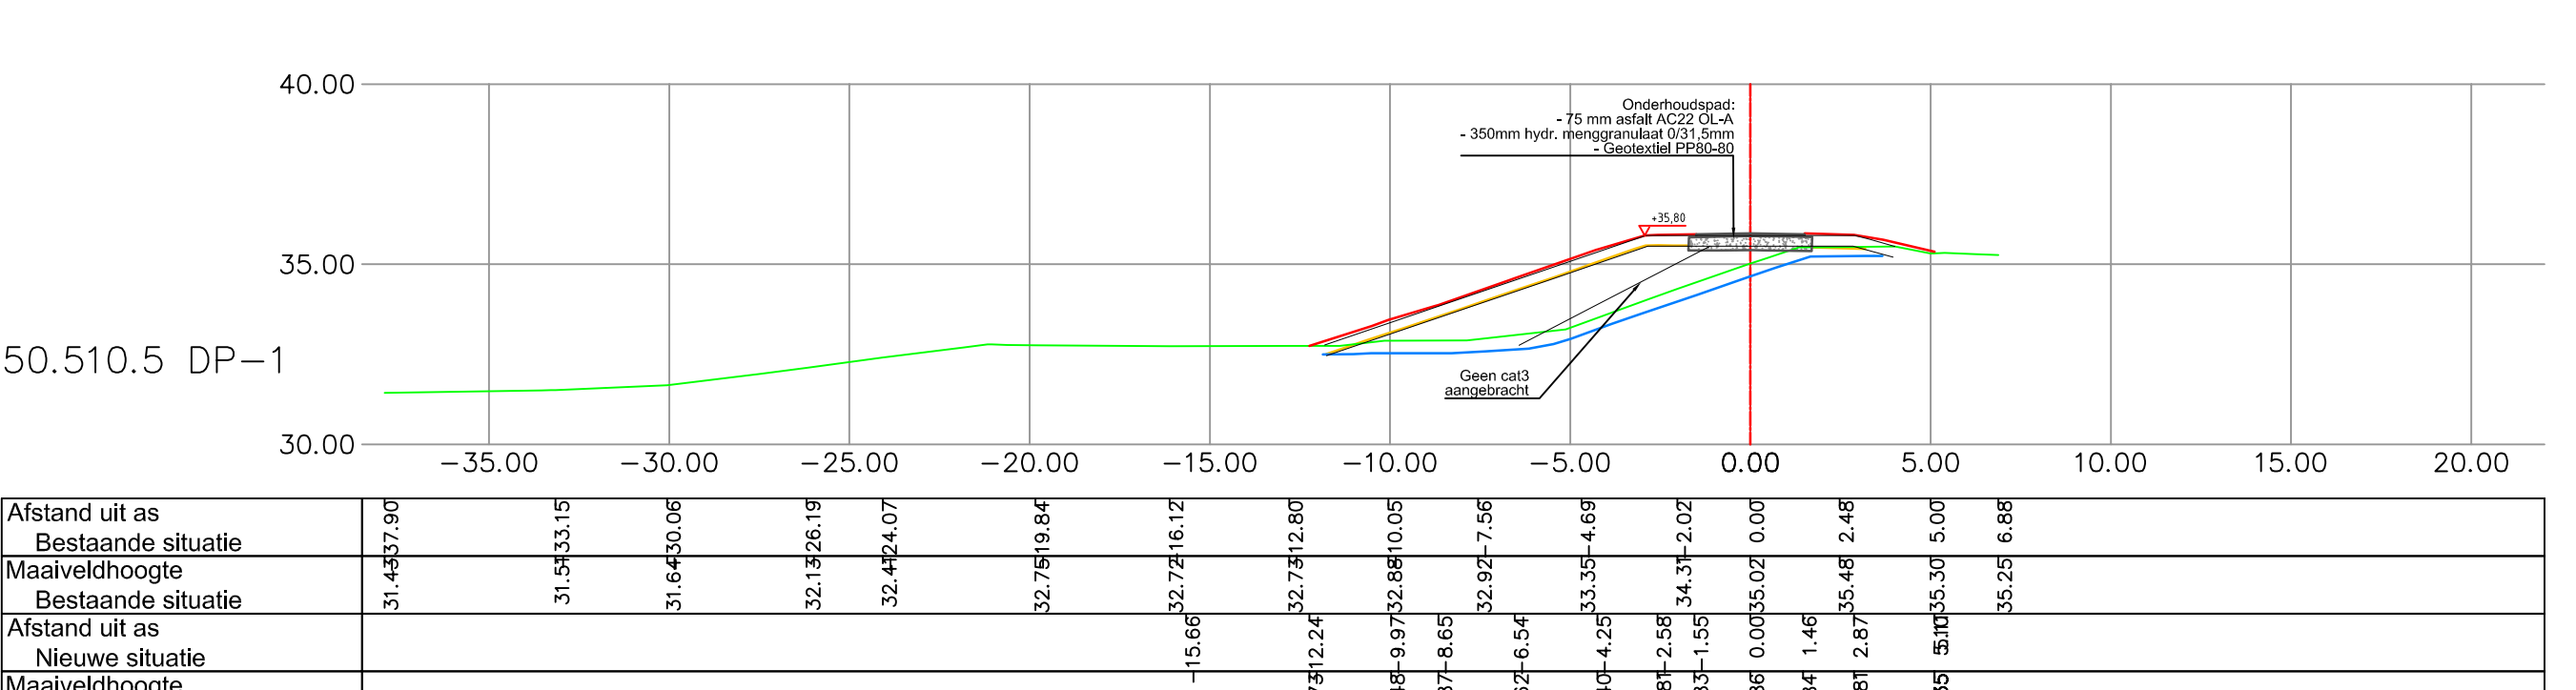

Dwarsprofielen 1:200

**Legenda**

**Dwarsprofielen**

- Maatwerk leeflaag
- As-buit kern cat 2
- As-buit kern cat 1
- As-buit kern cat 0
- Ontwerphoogte
- Bestaande situatie
- Nieuwe situatie
- Maatwerkhoogte
- Nieuwe situatie

**Bovenaanzicht**

- Kruin
- Afscheiding hekkwerk
- Kant asfalt
- Kniklijn verharding
- Kniklijn maaiveld
- Lantaarnpaal
- Kniklijn Talud
- Grindpad
- Heb
- Klaphek
- Watersijl
- zetswerk
- Stak
- oew Bank
- Prullenbak
- Stoepvoet
- Puin
- Grind
- Boom
- Inspectieput
- Verkeersbord
- Kadehek
- Watersijl
- Doornwaaier

**Opmerkingen**

- Profielen in meters tov NAP, tenzij anders vermeld
- Maten in meters, tenzij anders vermeld
- Profielen zijn in toevanrekening op exacte bestaande lokale gegevens als profielen van Oo (en dus ook zoals op staatskaart)

nr.	omschrijving	datum	getekend	vrijgegeven
1	Werk 10	16-10-2017	MM	MM
2	Werk 20 - Bovenaanzicht omk	16-10-2017	MM	MM

**MVO**  
Martens en Van Oord

**Dijkversterking NR - MM**

Cluster Nattenhoven  
As-buitbetonlagen  
Dijkvak 50.510.5 en 50.510.6

opdrachtgever: CVV Projectbureau Grensmaas  
locatie: 3 van 4  
toestand: 2.0  
definitief

ontwerper: MVO  
opdrachtgever: MVO  
toestand: 2.0  
definitief

727-T-NR-NA-ASB-002