



PERCEEL 1: LOCATIE 1
Schaal 1:3000




PERCEEL 2: LOCATIE 3
Schaal 1:3000

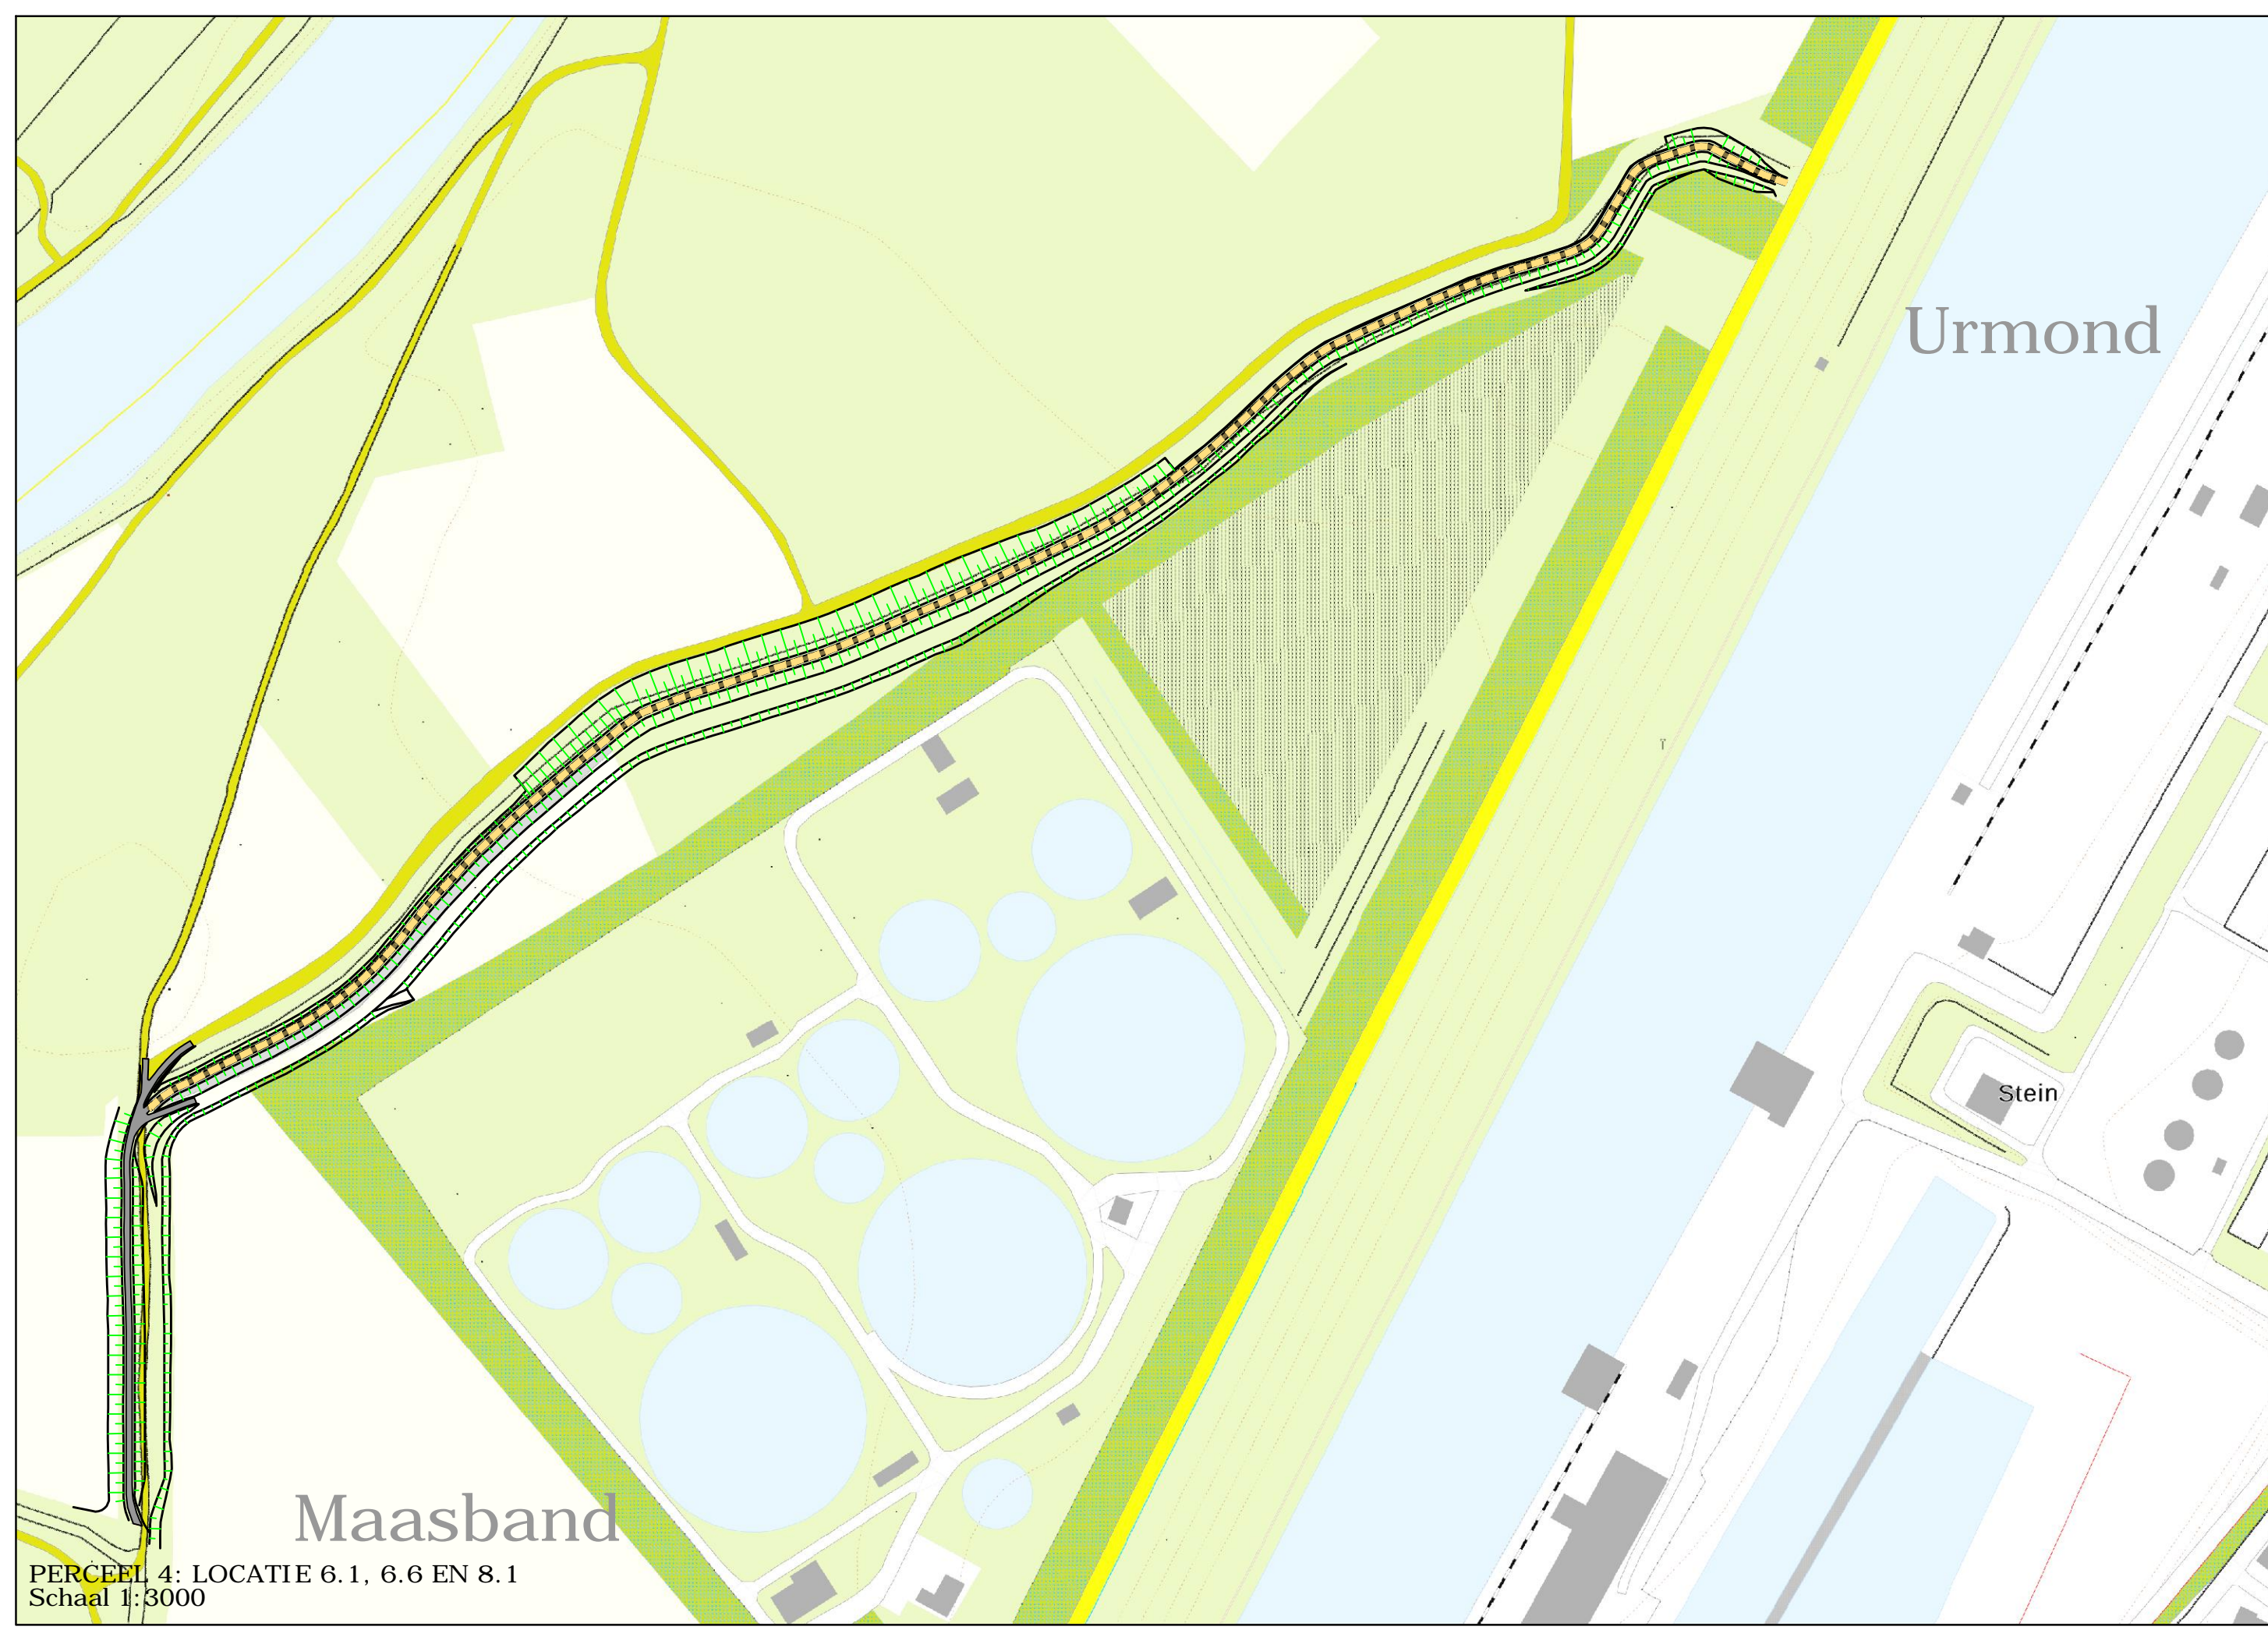


PERCEEL 4: LOCATIE 6.1, 6.6 EN 8.1
Schaal 1:3000

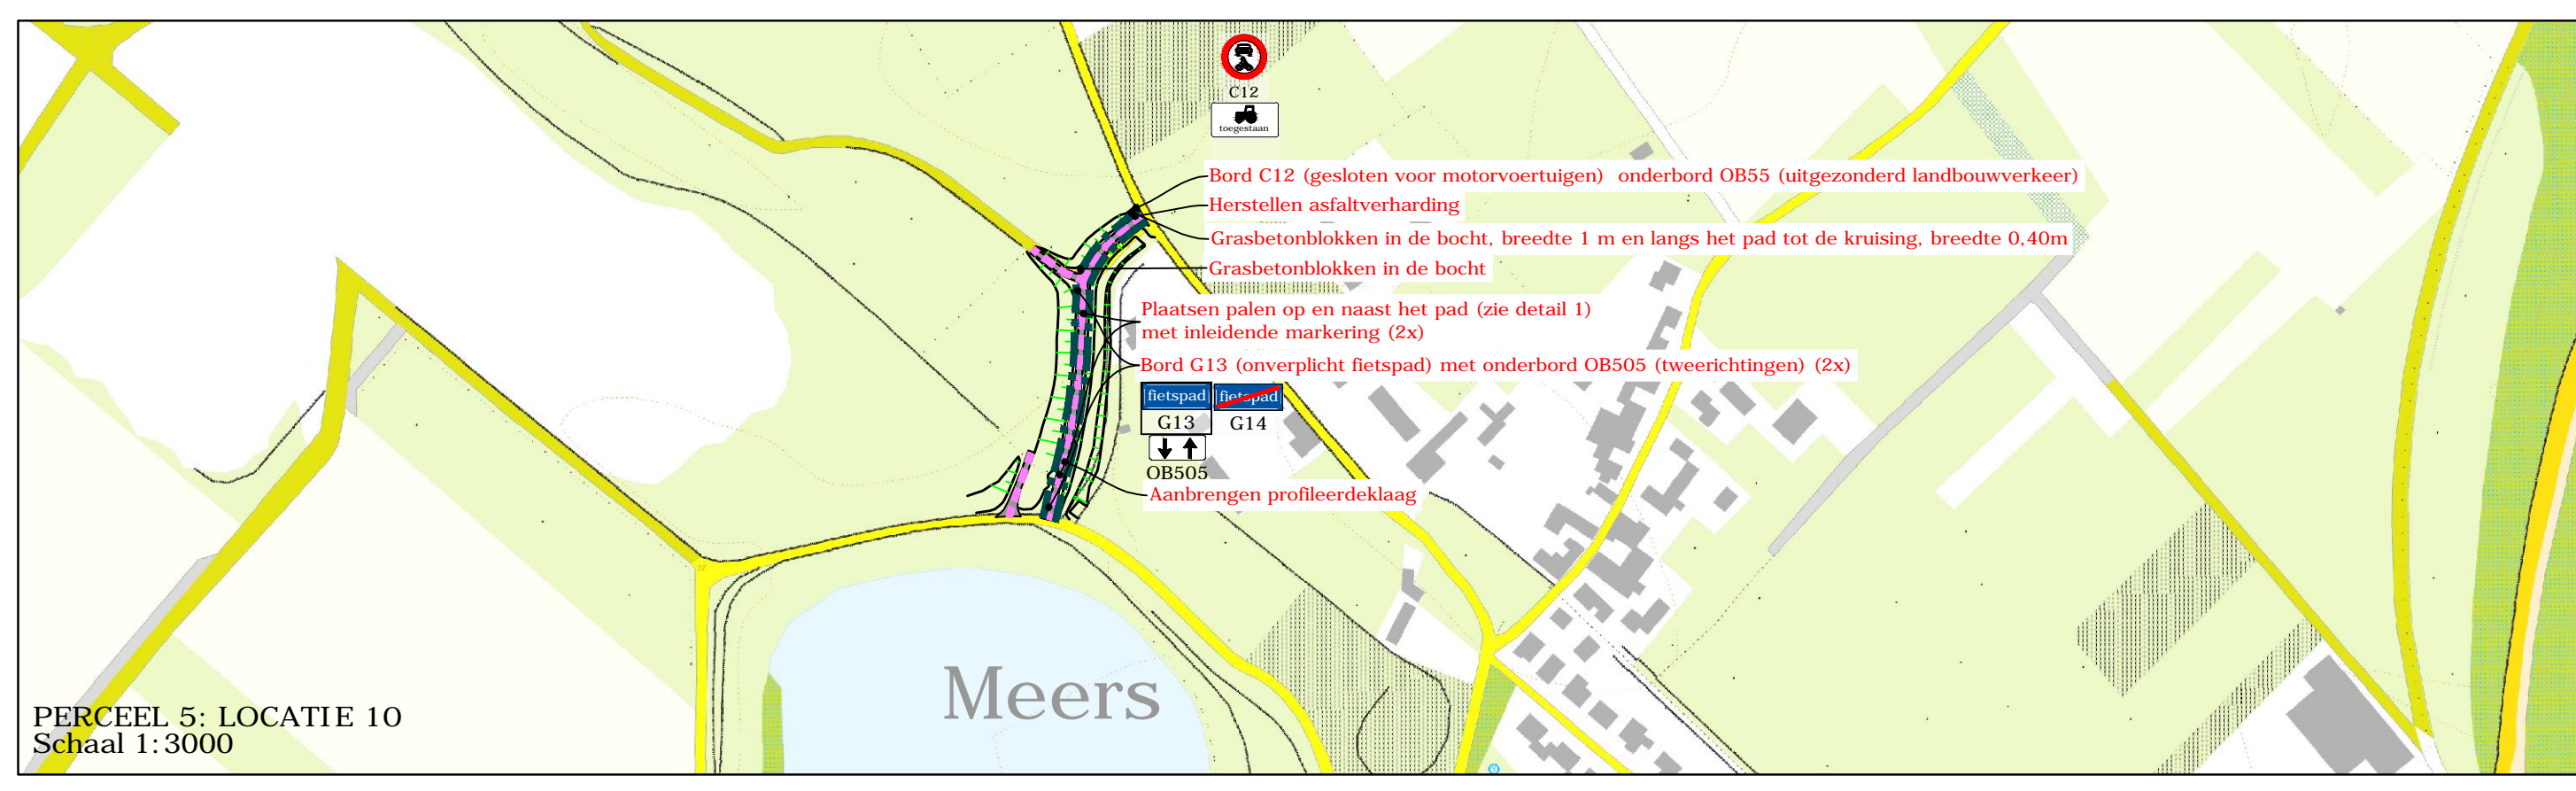


PERCEEL 5: LOCATIE 10
Schaal 1:3000

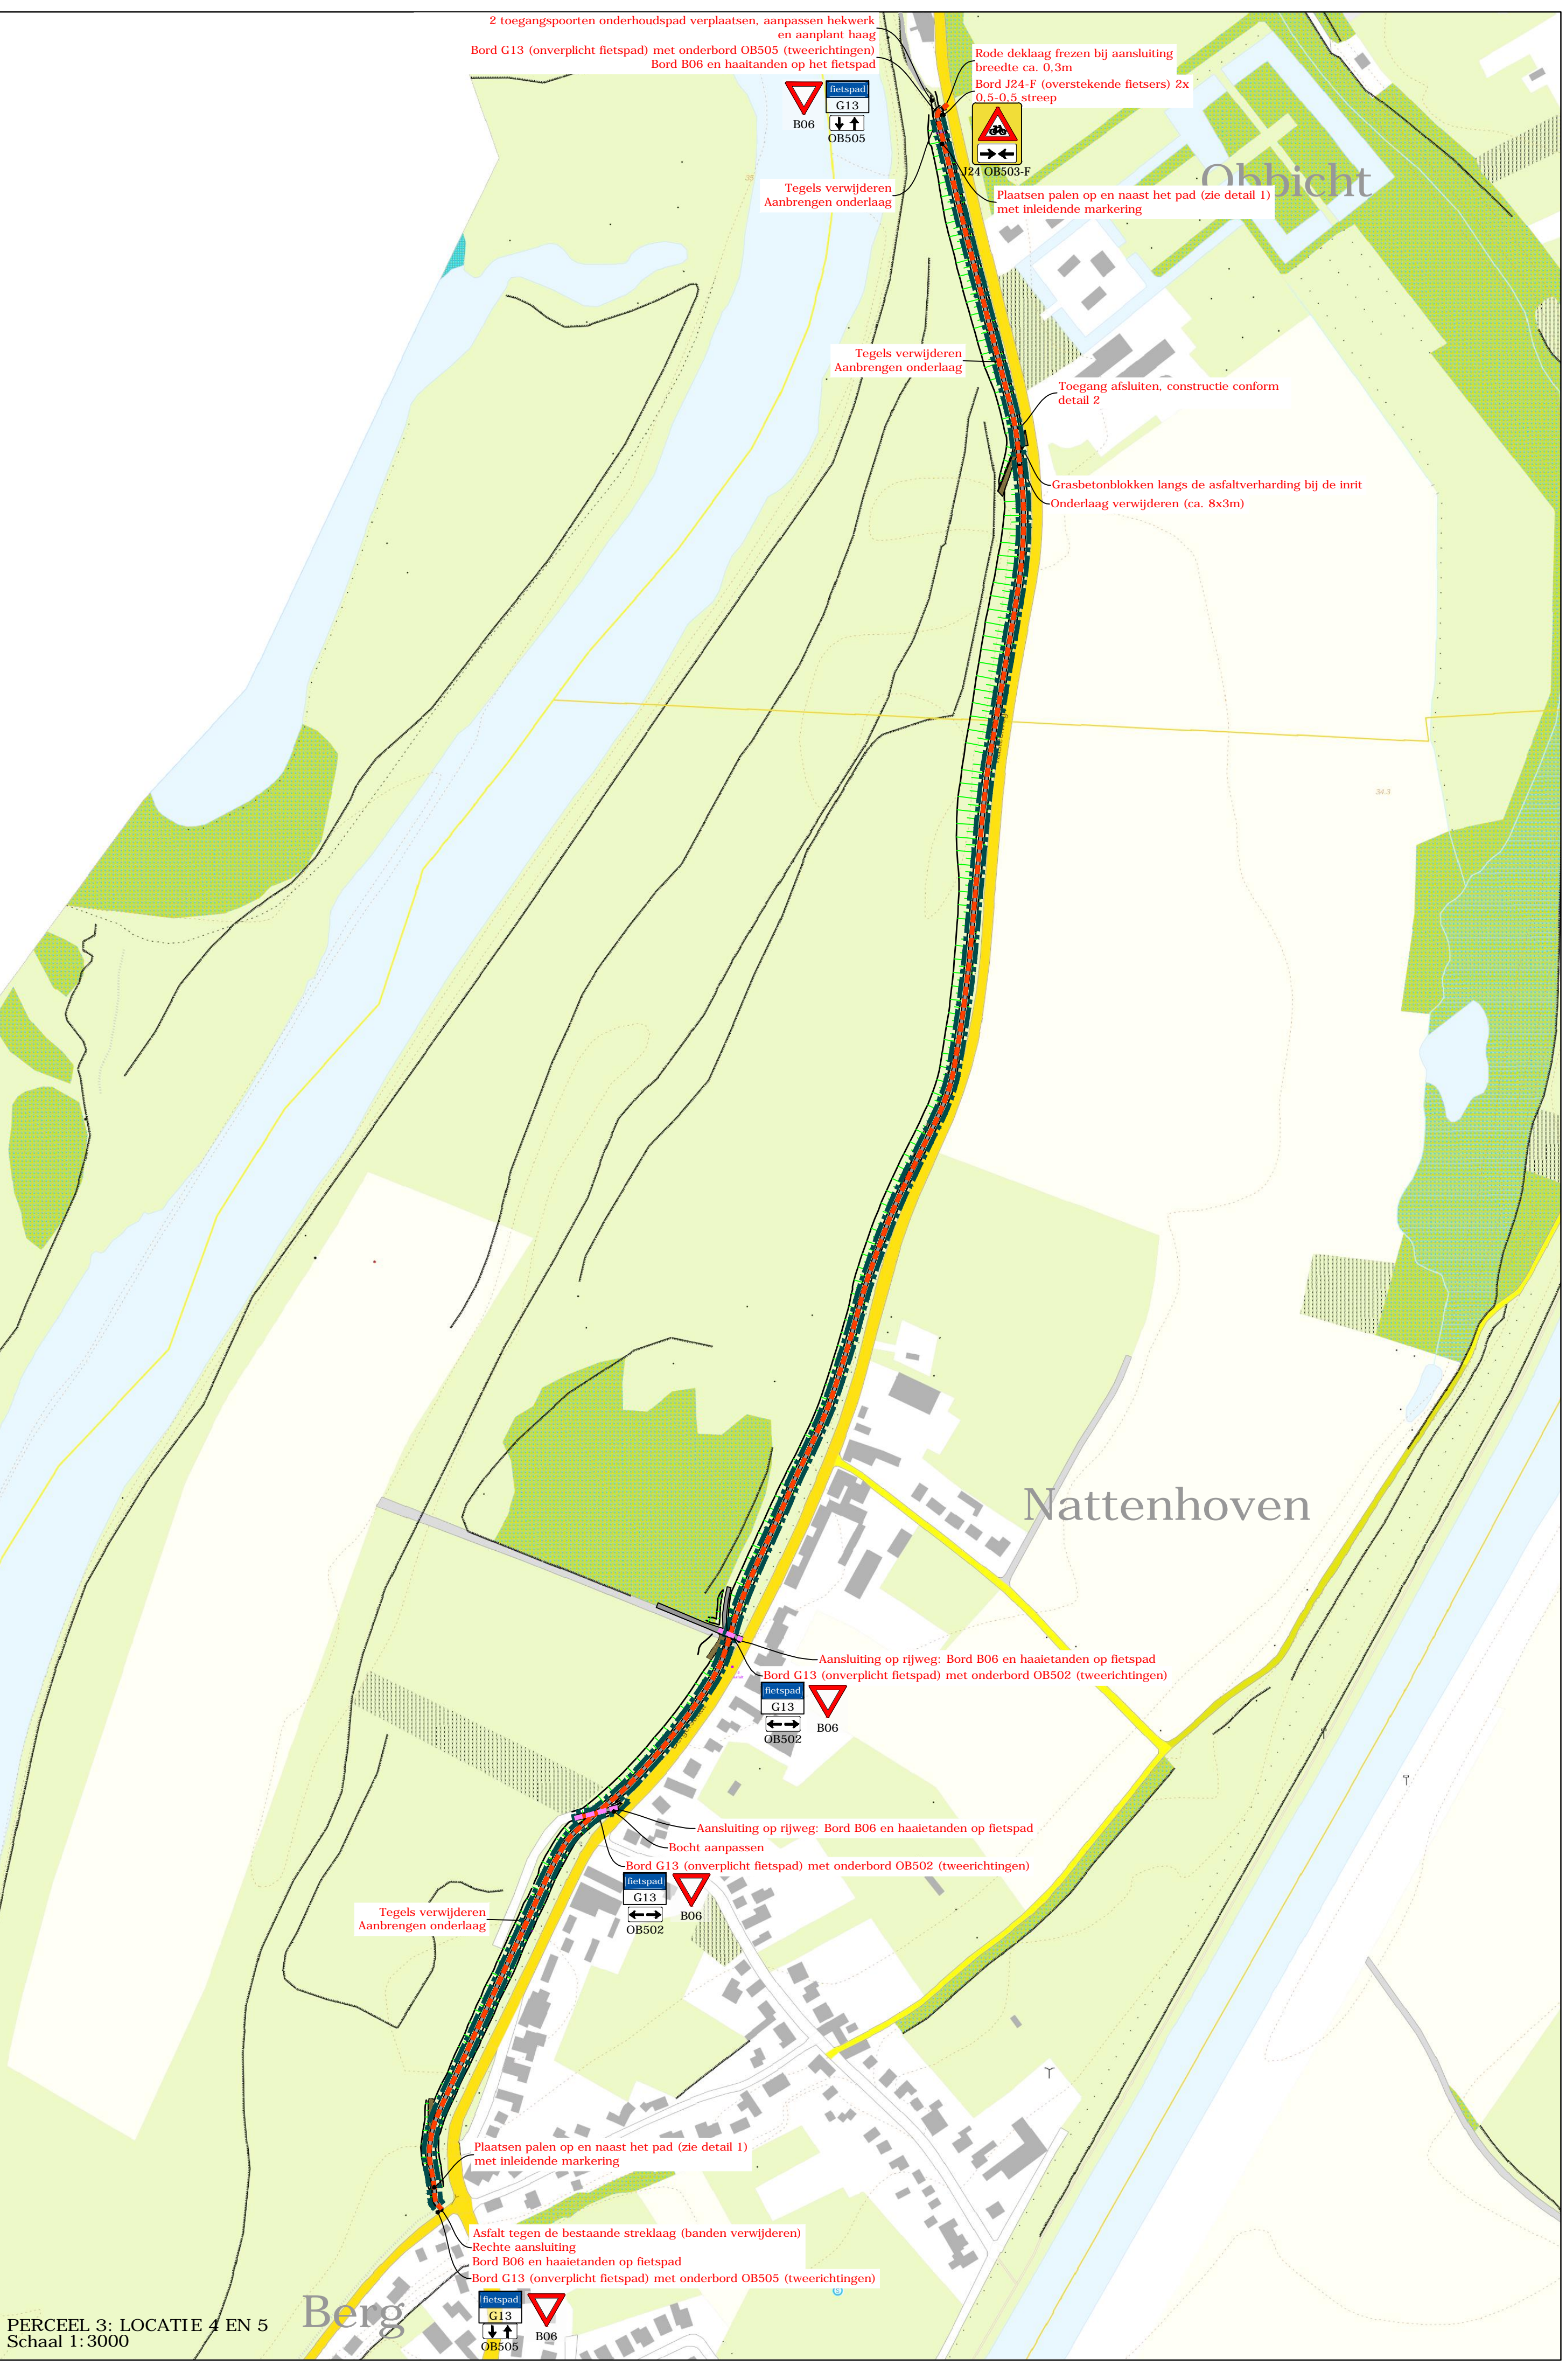


PERCEEL 3: LOCATIE 4 EN 5
Schaal 1:3000

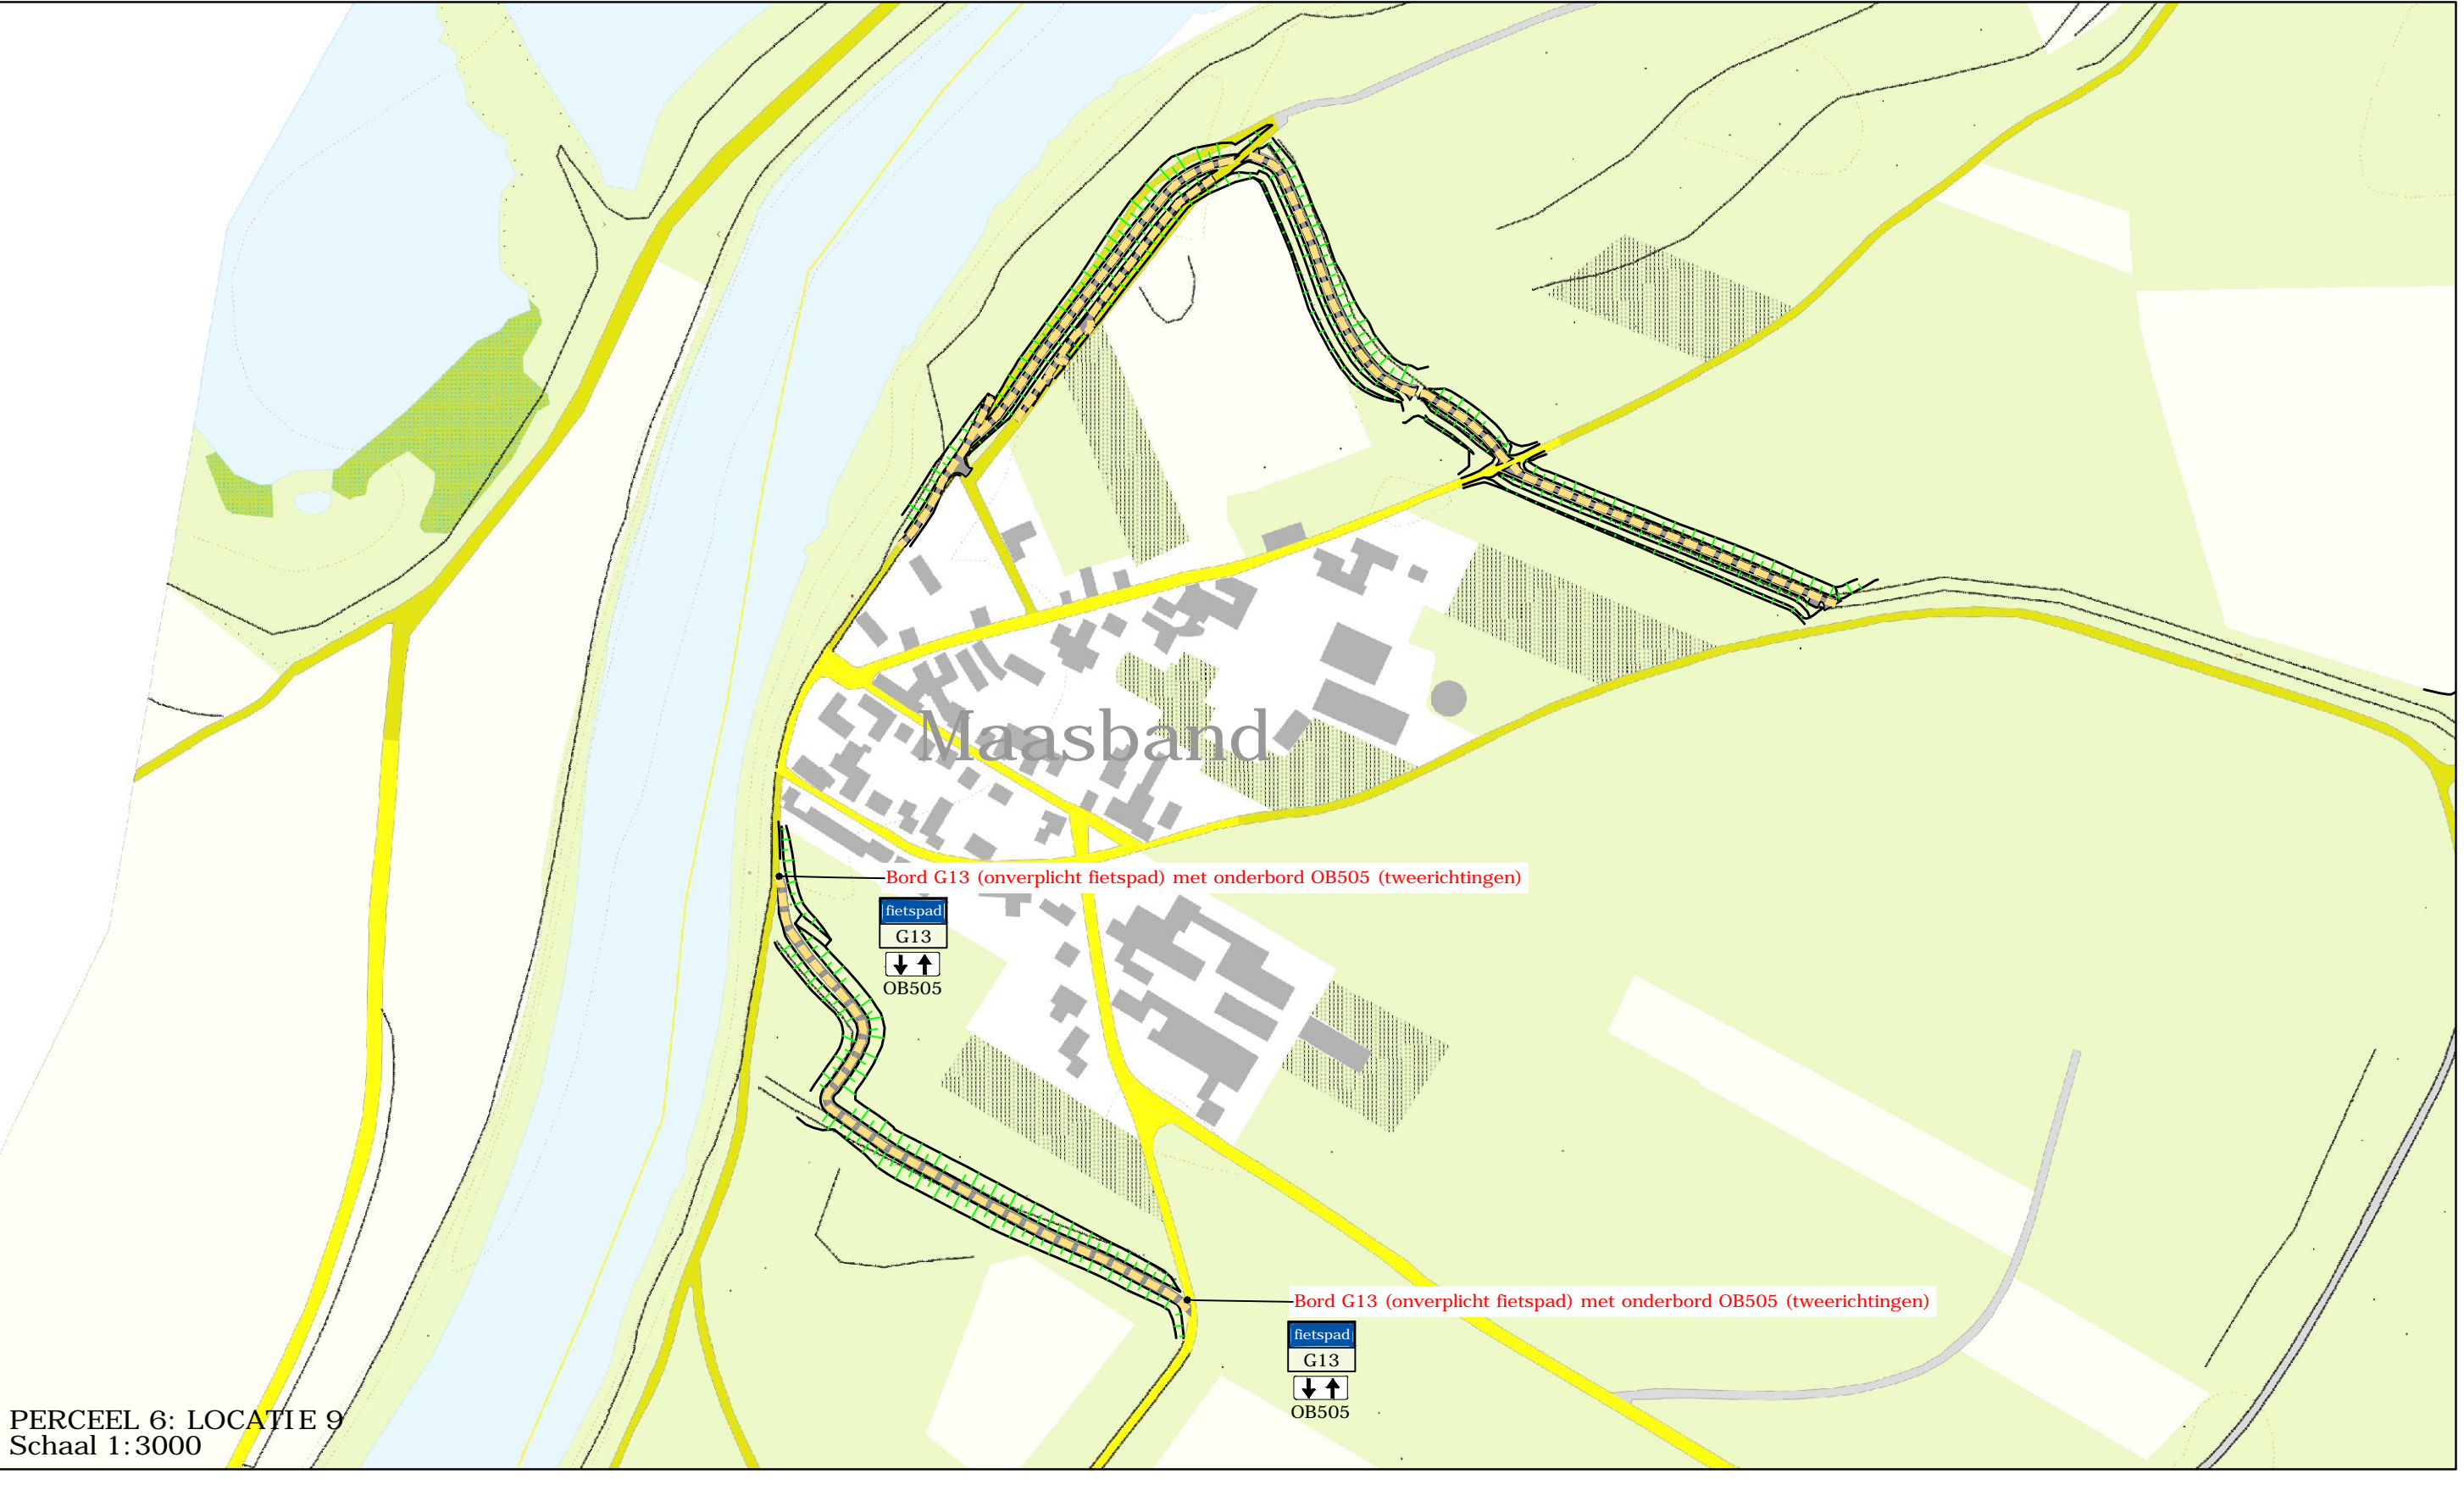


PERCEEL 6: LOCATIE 9
Schaal 1:3000

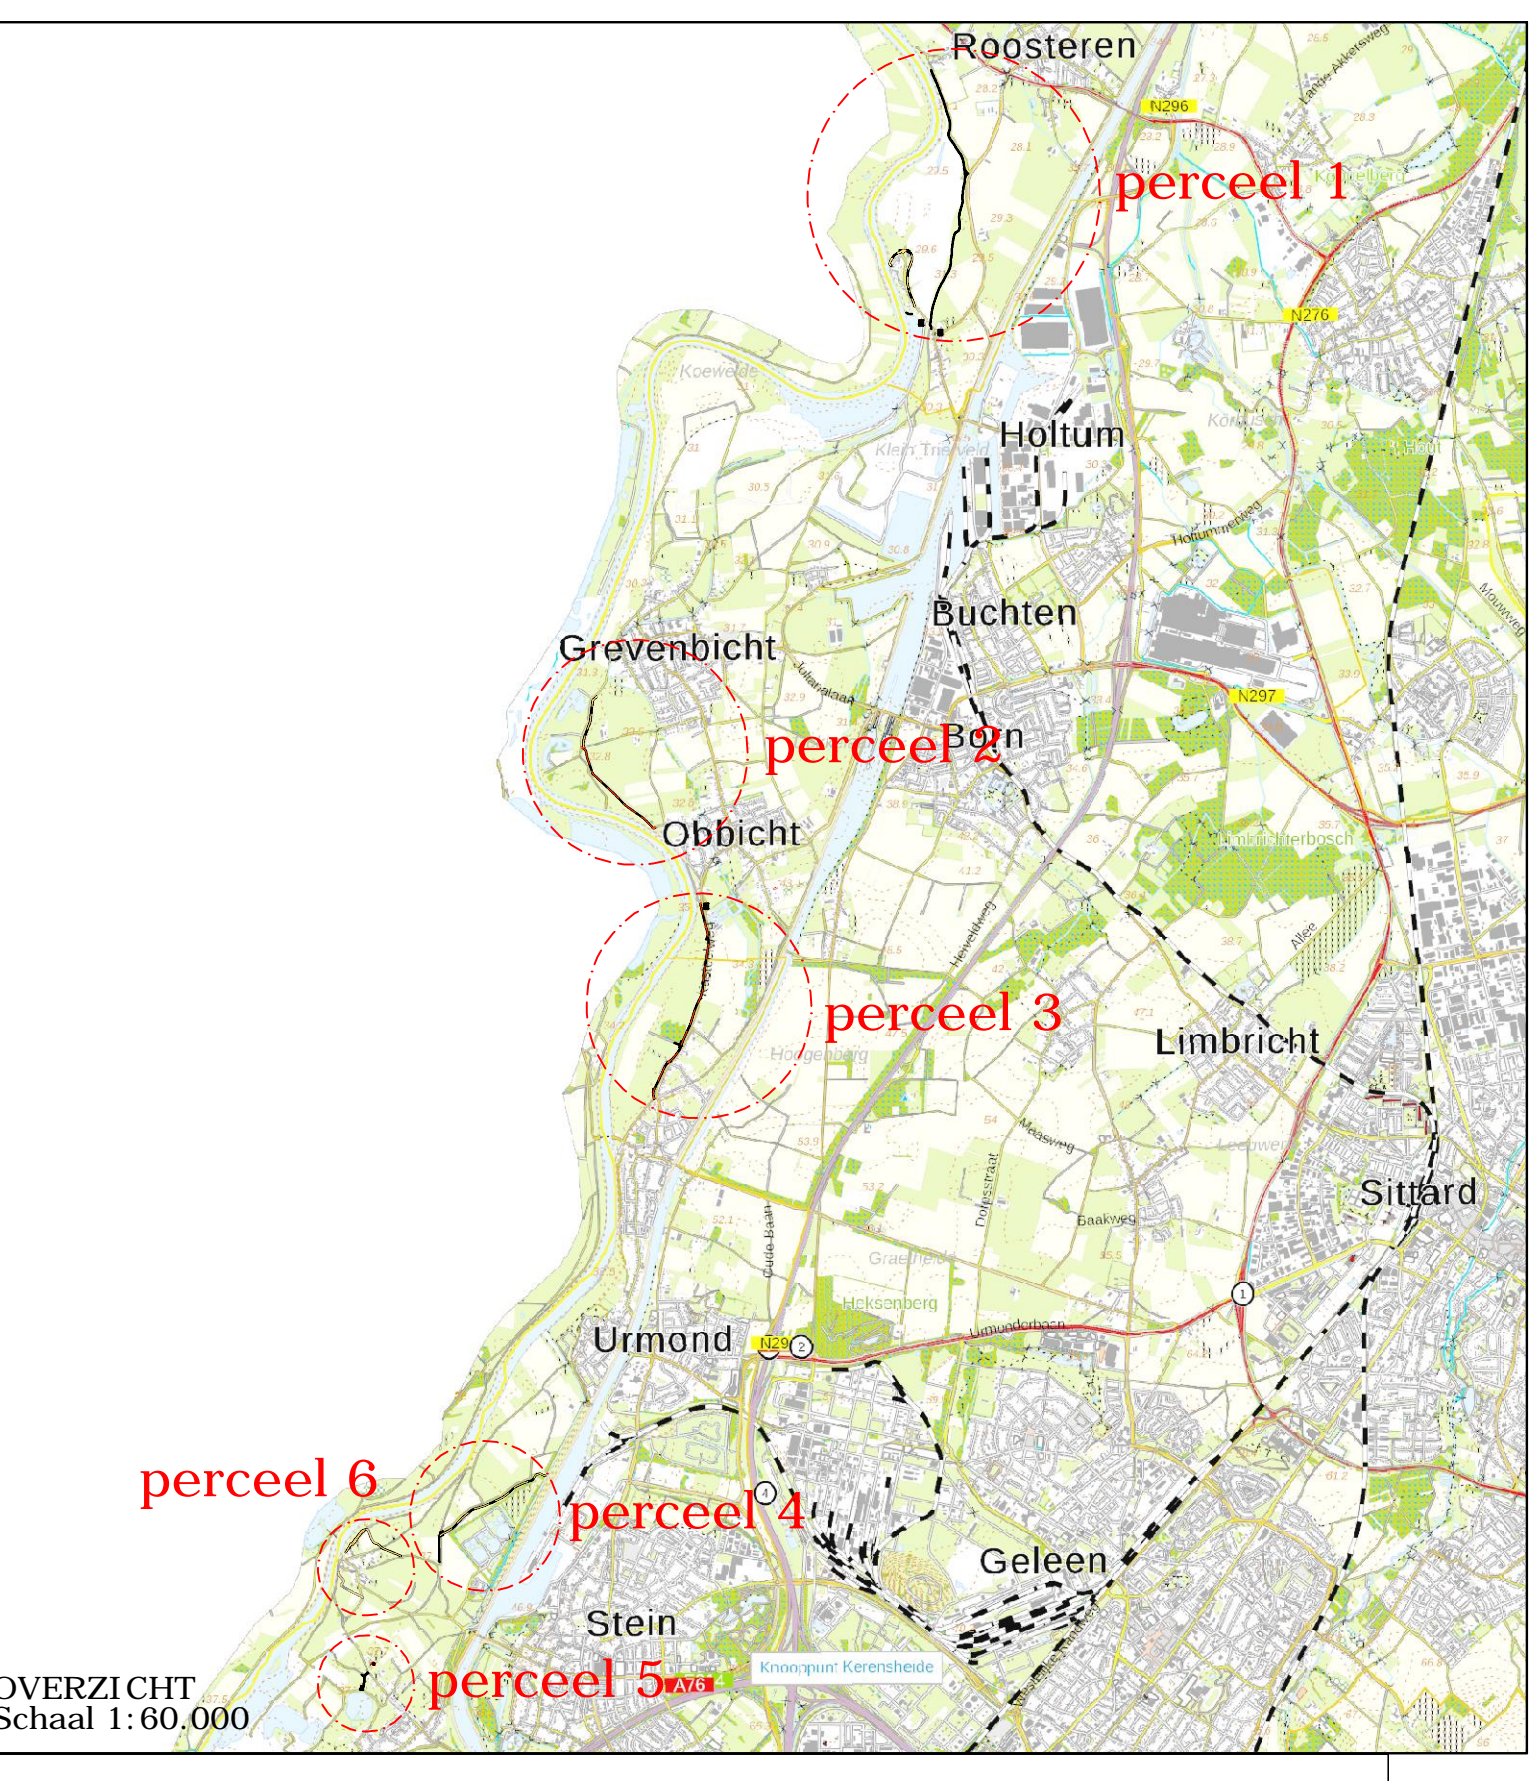


OVERZICHT
Schaal 1:60.000

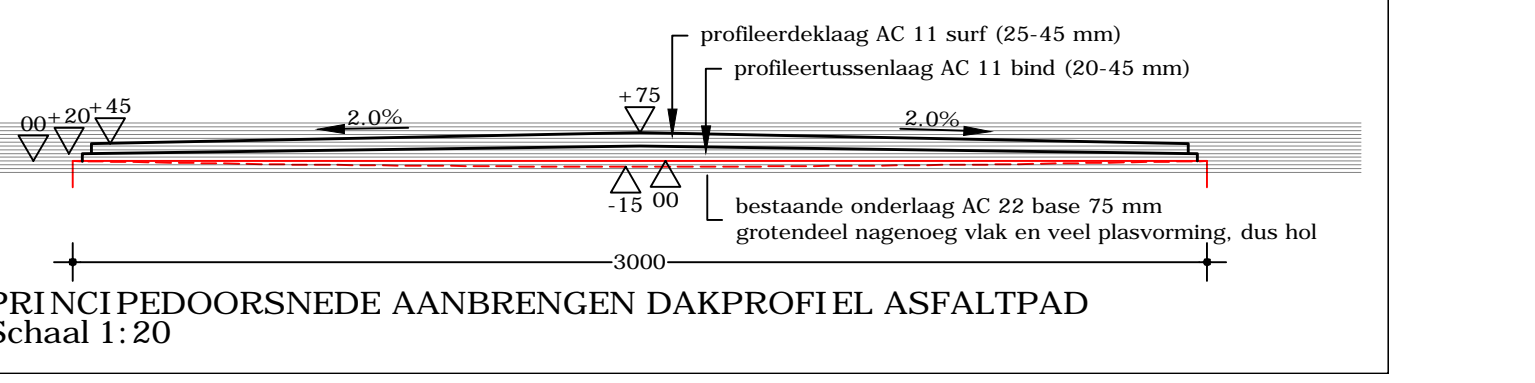


PRINCIPEDOORSNEDEN AANBRENGEN DAKPROFIEL ASFALTPAD
Schaal 1:20

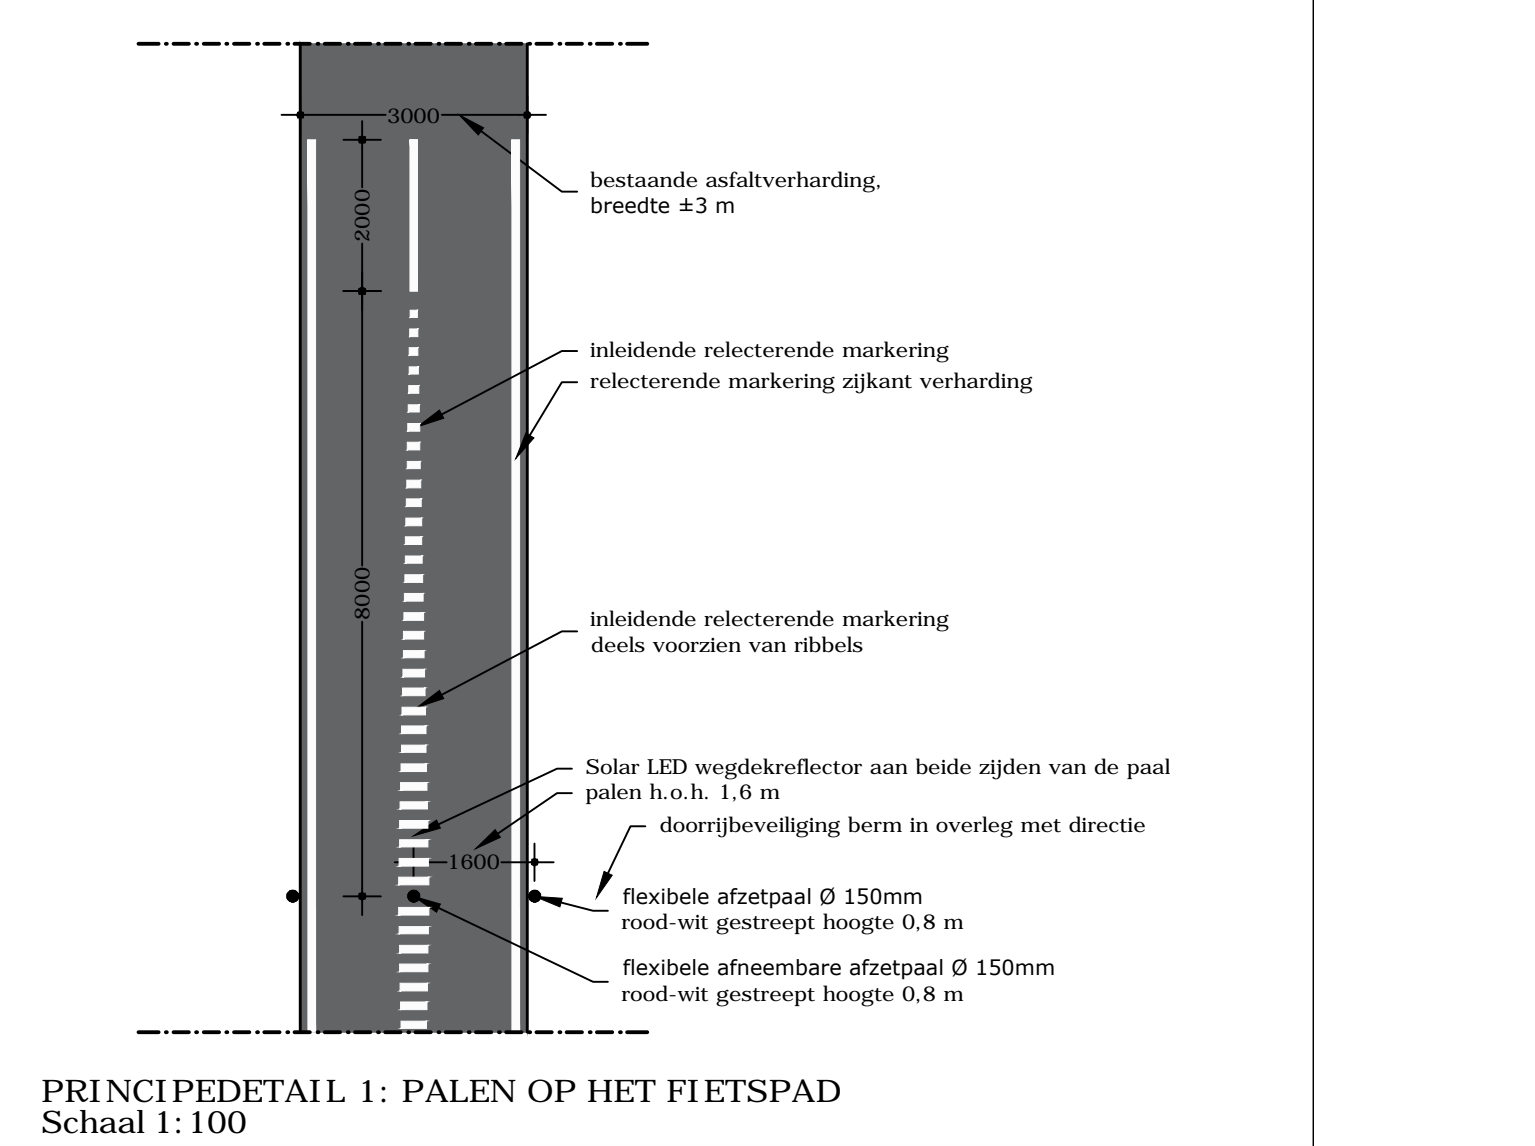


PRINCIPEDETAIL 1: PALEN OP HET FIETSPAD
Schaal 1:100

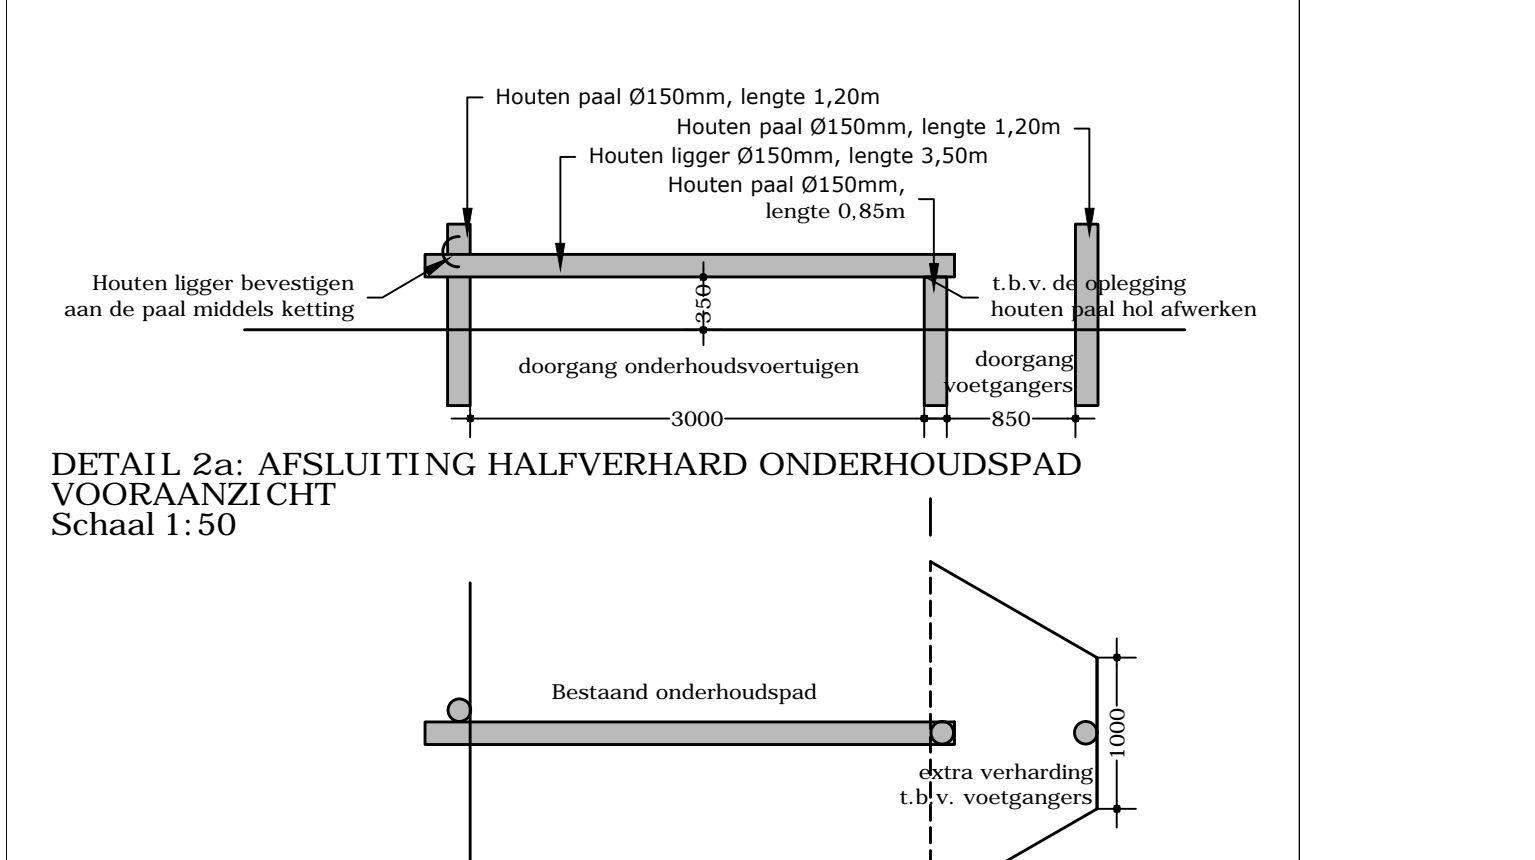

DETAIL 2a: AFSLUITING HALFHARD ONDERHOUDSPAD
VOORAANZICHT
Schaal 1:50

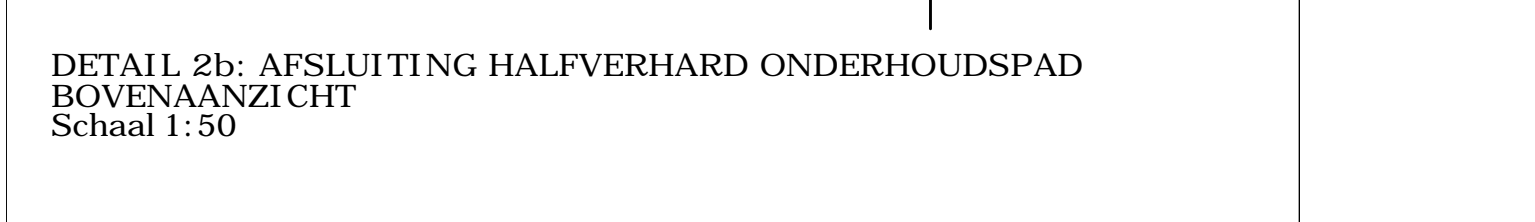

DETAIL 2b: AFSLUITING HALFHARD ONDERHOUDSPAD
BOVENAANZICHT
Schaal 1:50

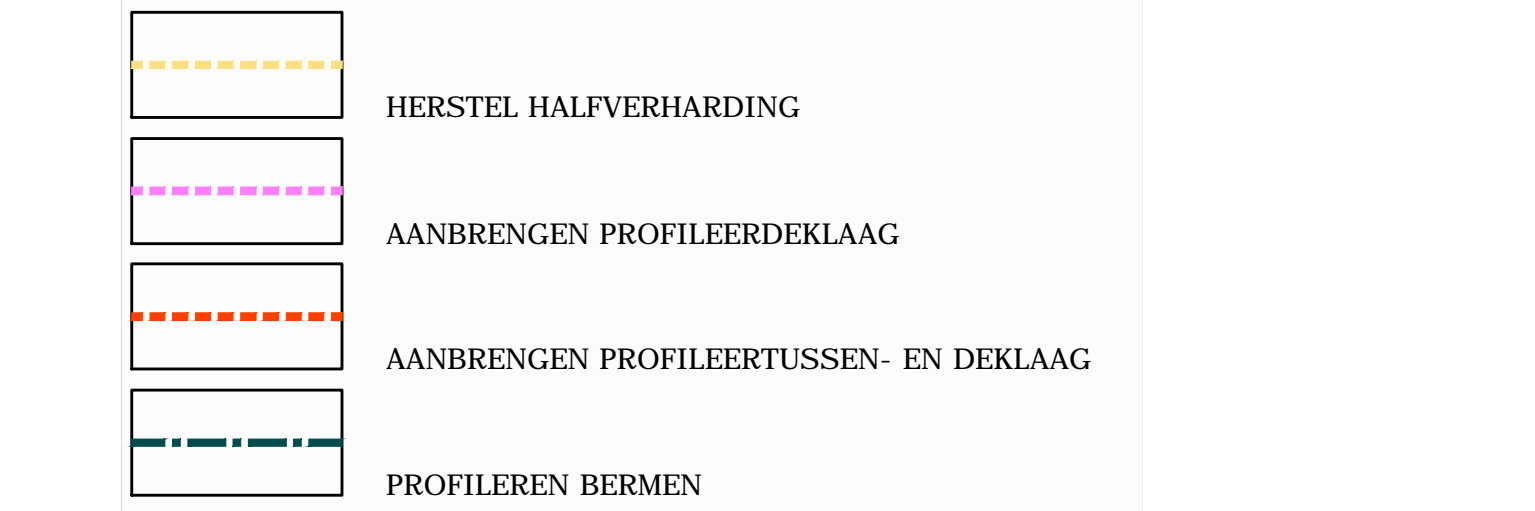

WISSELMATRIJXEL	NO	OMSCHRIJVING	STATUS	VERVOLG	OPMERKINGEN
1	1	Overzicht werkzaamheden	OK	18-03-2018	J
2	2	Aanpak van de aanpak	OK	18-03-2018	D
3	3	Aanpak van de aanpak	OK	18-03-2018	F
4	4	Aanpak van de aanpak	OK	18-03-2018	S
5	5	Aanpak van de aanpak	OK	18-03-2018	A

CV PROJECTBUREAU GRENSMAAS

HERSTEL PADEN EN AANBRENGEN DEKLAGEN
OVERZICHT WERKZAAMHEDEN

PROJECTNUMMER: D14-520-04
SCHAAL: 1:3000

OPDRACHTNUMMER: 18-091
BETRIJFNUMMER: 18-0038

BROUWERS adviseurs

Formaat: A0-1359x841