
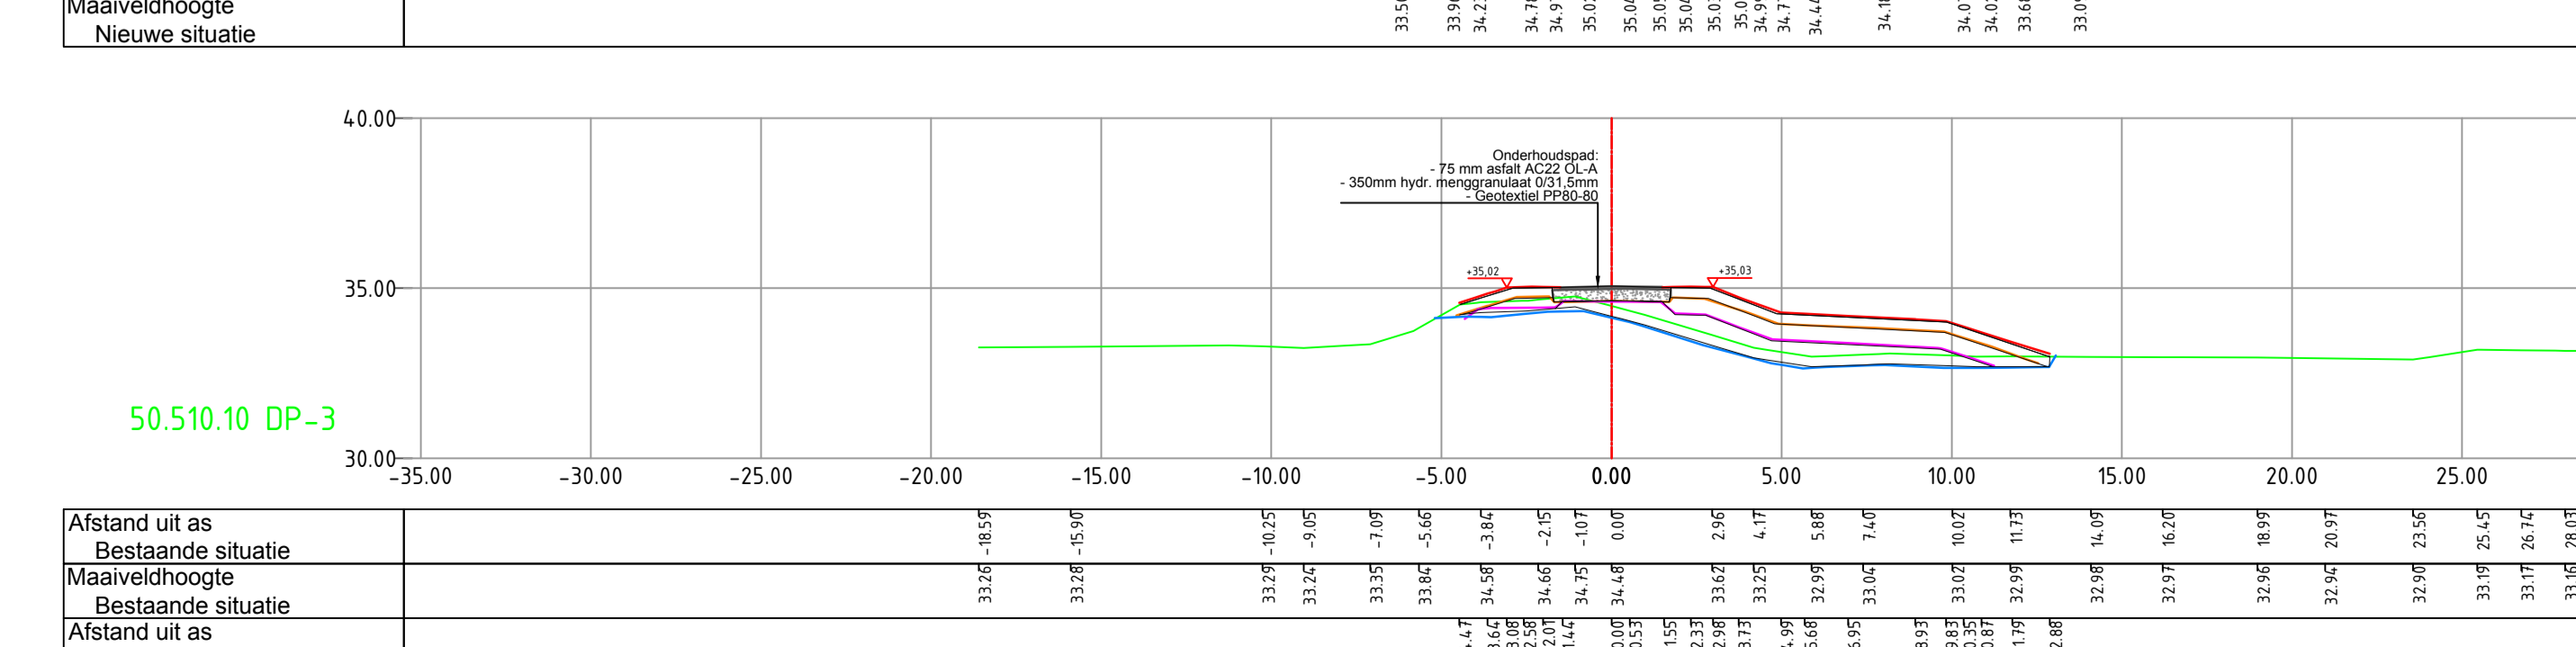
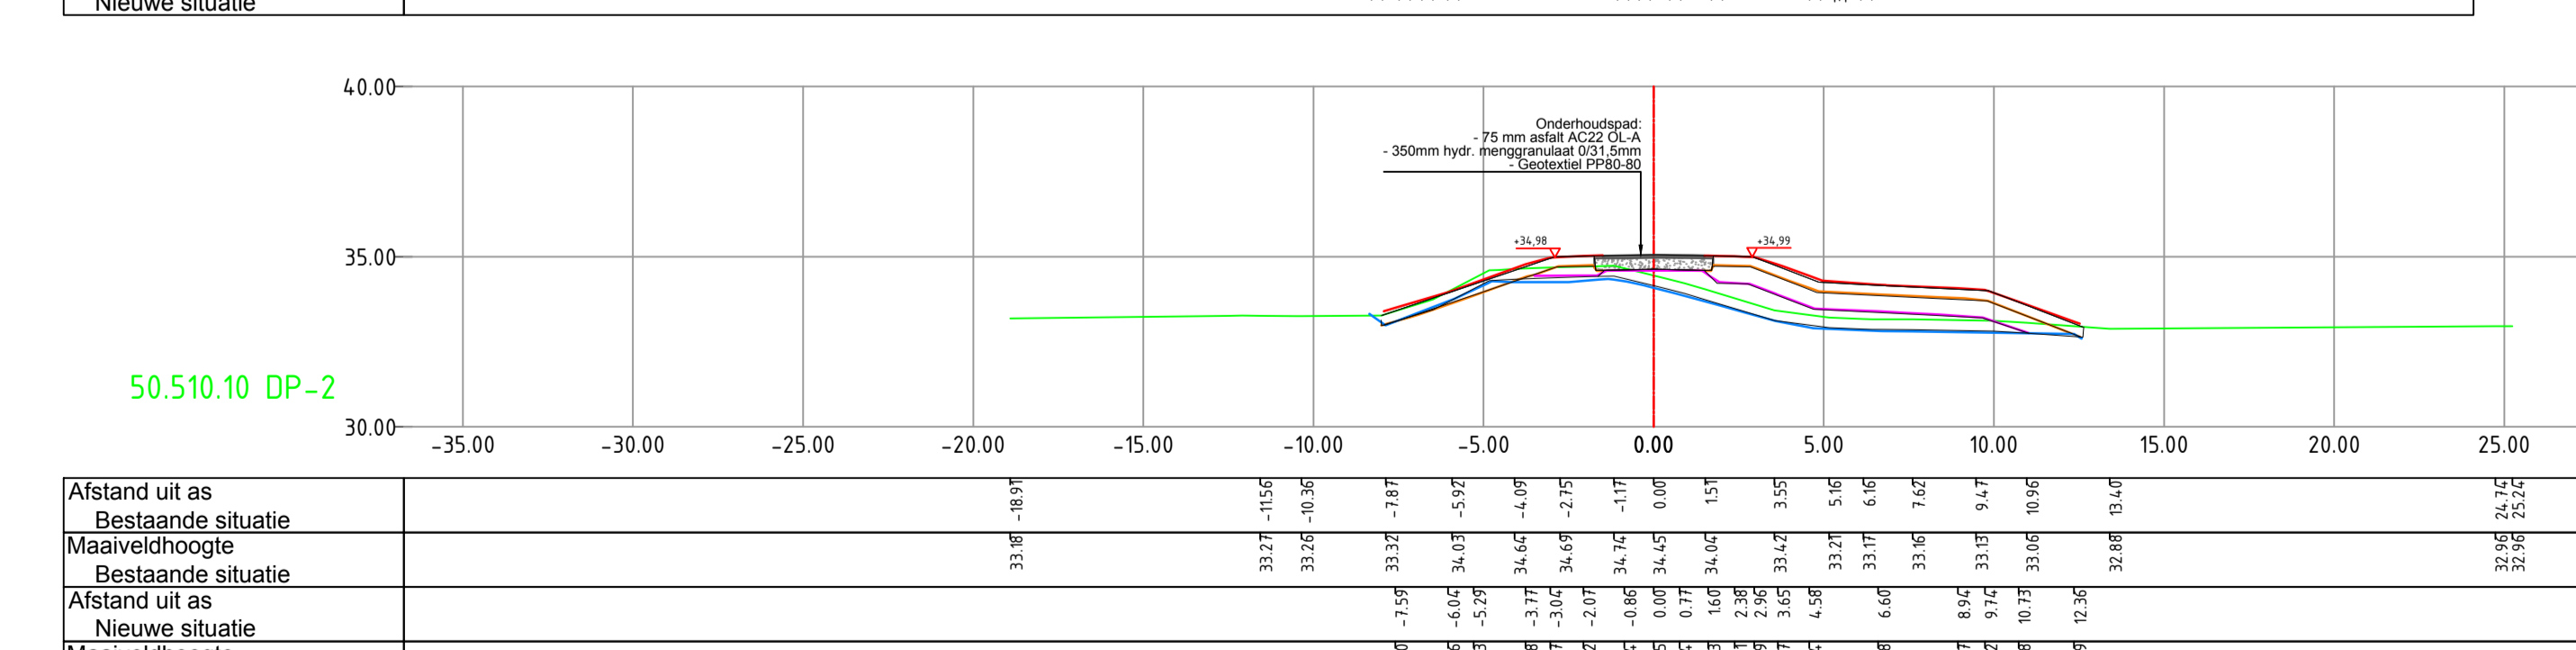


Dwarsprofielen  
1:200

DIJKVAK	KRUINHOOGTE (tov NAP)	OVERHOOGTE (in cm)
50.510.10	34.90+	10

Ontwerphoogte

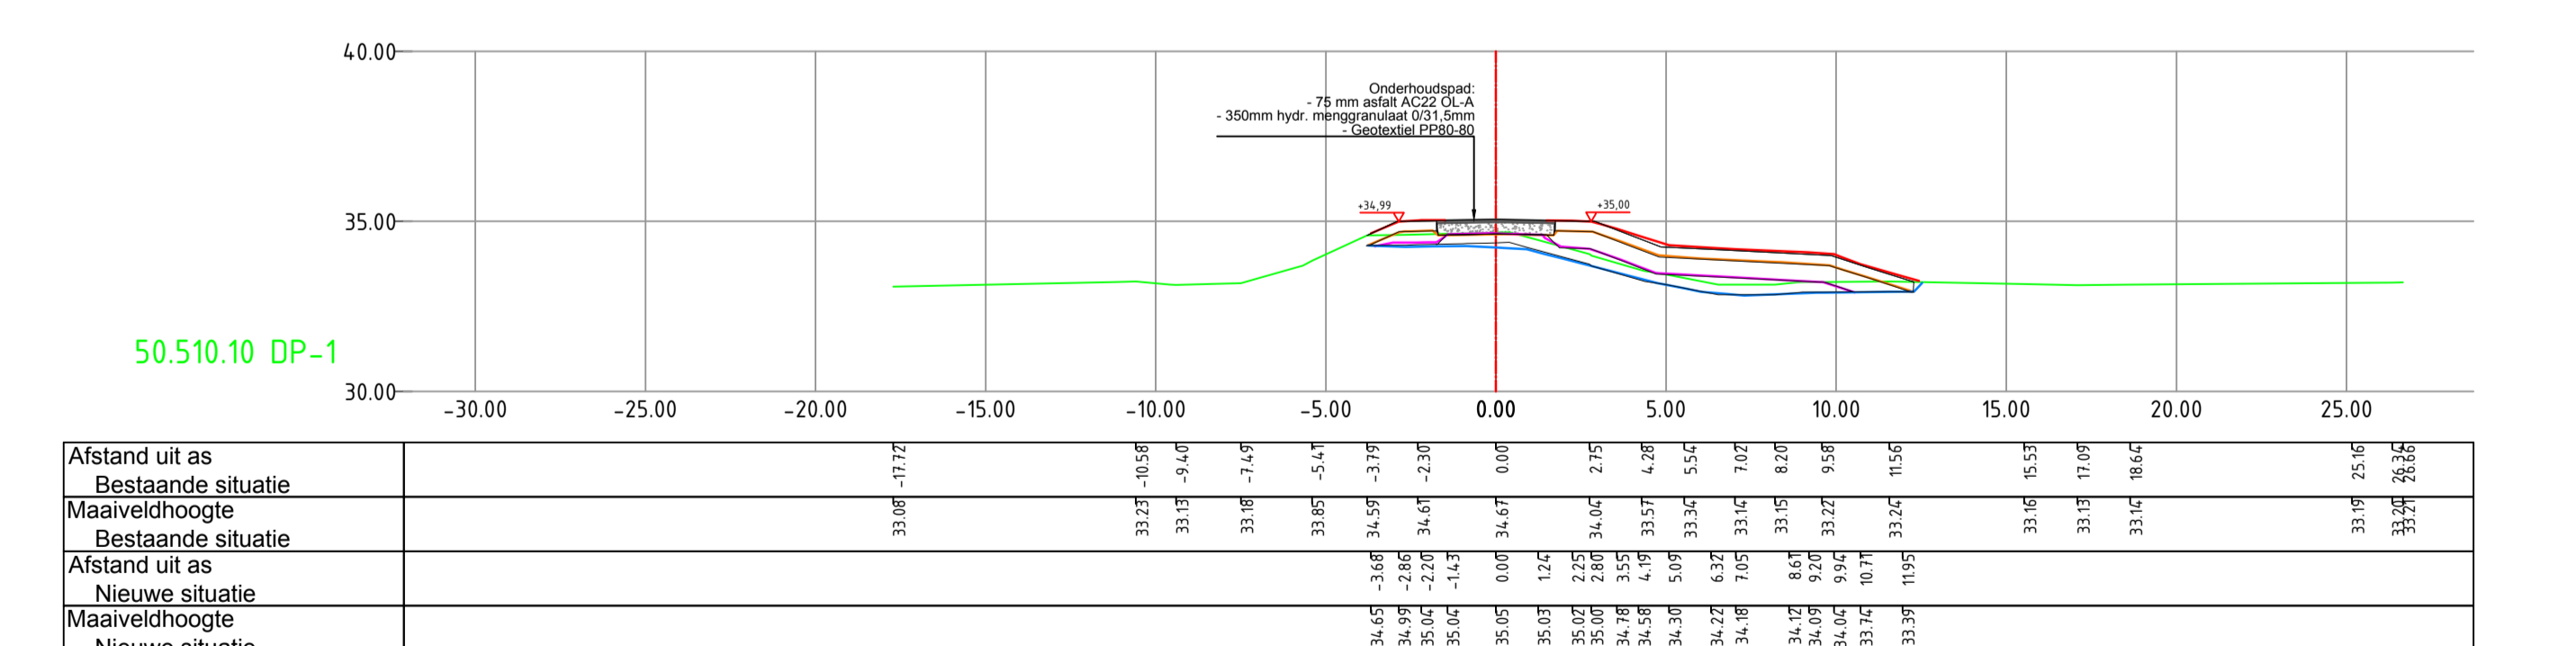

Dwarsprofielen  
1:200

Legenda

- Dwarsprofielen
- Maaienveld MvO
- As-buitl leeflaag
- As-buitl kern cat 3
- As-buitl kern cat 2
- As-buitl Ontgraving 30cm leeflaag exdt trap
- Ontwerplijnen zoals weergegeven op starttekening
- Hydraulisch gebonden menggranulaat
- Asfalt éénlaags, dikte 7.5cm
- Bovenaanzicht
- Kruin
- Terrein
- Afsluiting hekwerk
- Kant asfalt
- Kalkige verharding
- Kraklijn maaiveld
- Lantaarnpaal
- Insteek
- Kraaijn Takud
- Grindpad
- Haag
- Petischtaal
- zelaecik
- Bank
- Prullenbak
- Stoepvoegel
- Beeld
- Puin
- Grind
- Boom
- Inspectiegat
- Vaarsbord
- Kadewak
- Waterlijn
- Danwand


Asfaltverharding

Bovenaanzicht  
1:500

**Opmmerkingen**

- Dimensies in meters (m), N.A.P. tenzij anders vermeld
- Maten in meters, tenzij anders vermeld
- Profielen zijn in bovenaanzicht op exact dezelfde locatie genomen als profielen van OG (en dus ook zoals op starttekening)

nr.	omschrijving	datum	getekend	vrijgegeven
1.	versie 1.0	04-09-2017	Nvl	Rdl
1.1.	Opmerking OG versiert	14-09-2017	Nvl	Rdl
2.0.	Versie 2.0. Hapervanvormaat versiert	23-10-2017	Nvl	Rdl



Dijkversterking NR - MM

Cluster Grevendicht  
As-buittekening  
Dijkvak 50.510.10

Darweg 50  
Postbus 520  
NL-4920 AH Oosterhout  
Tel: +31 (0)30 127 47 47  
Fax: +31 (0)30 127 47 48  
www.mvoeg.nl

C.V. Projectbureau Grensmaas  
727

Herengedriente  
Dijkvak 50.510.10  
Tekening  
4

Definitief  
2.0

727-T-MM-GR-ASB-006