

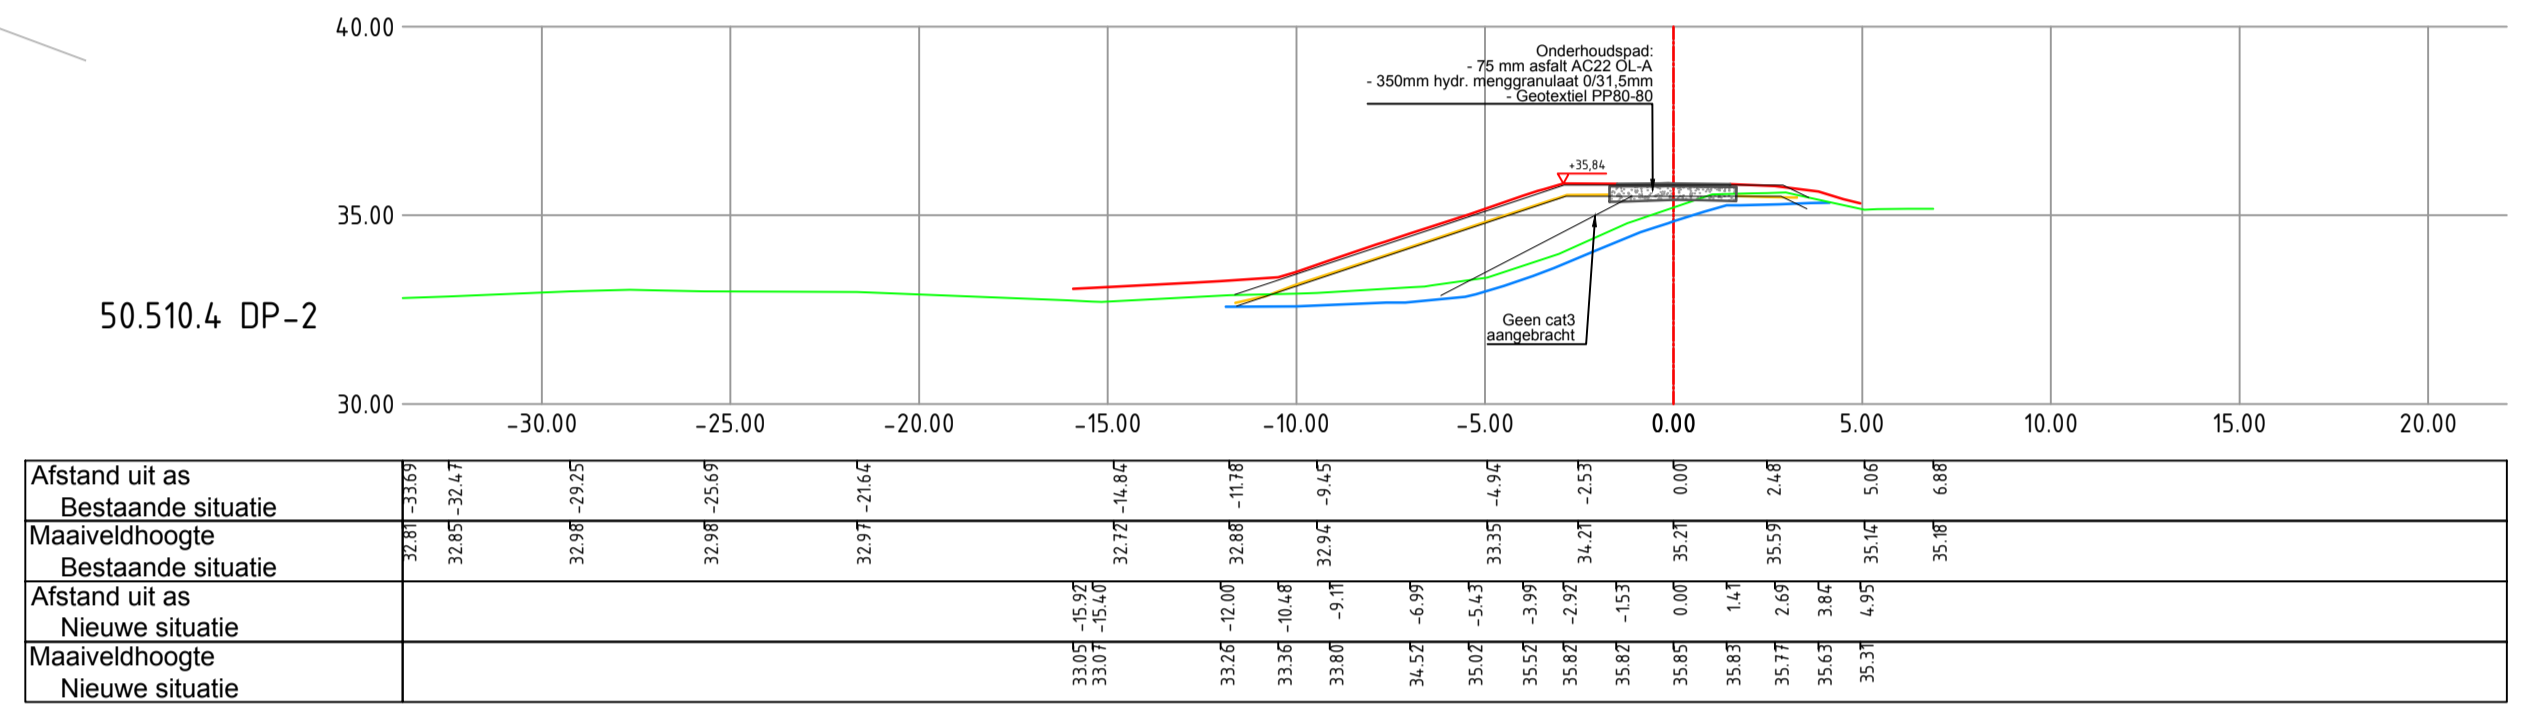
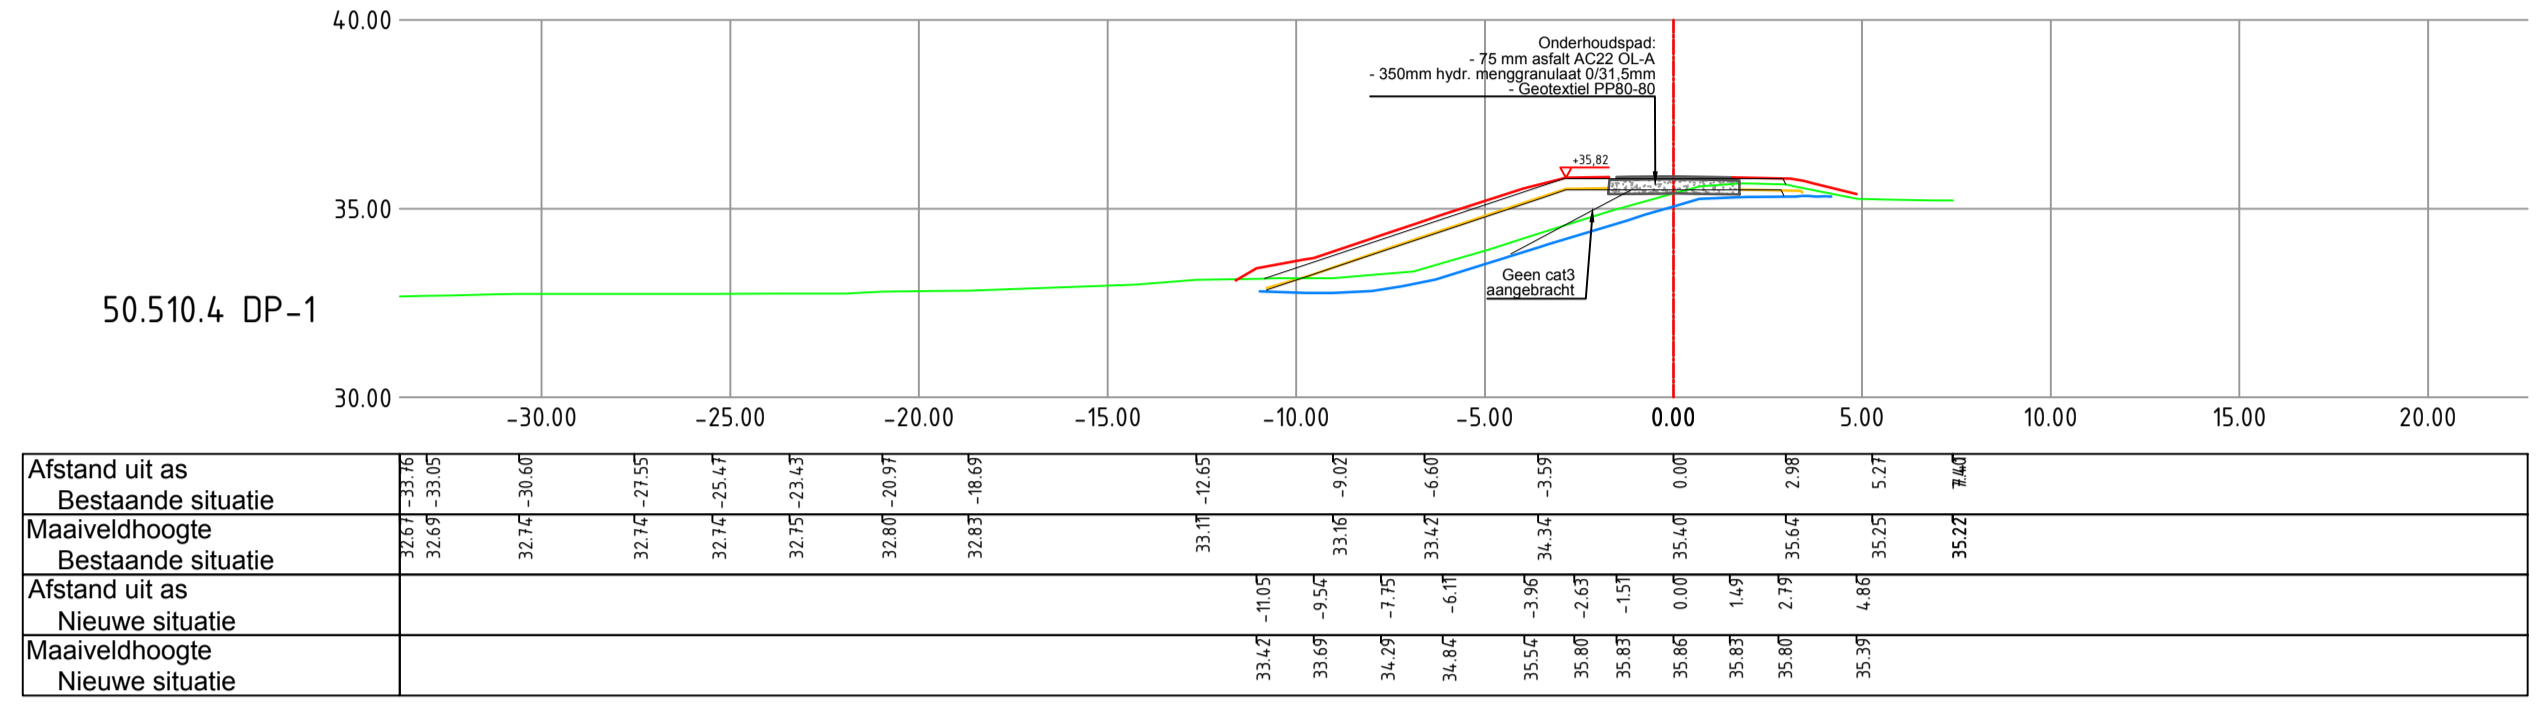


Asfaltverharding

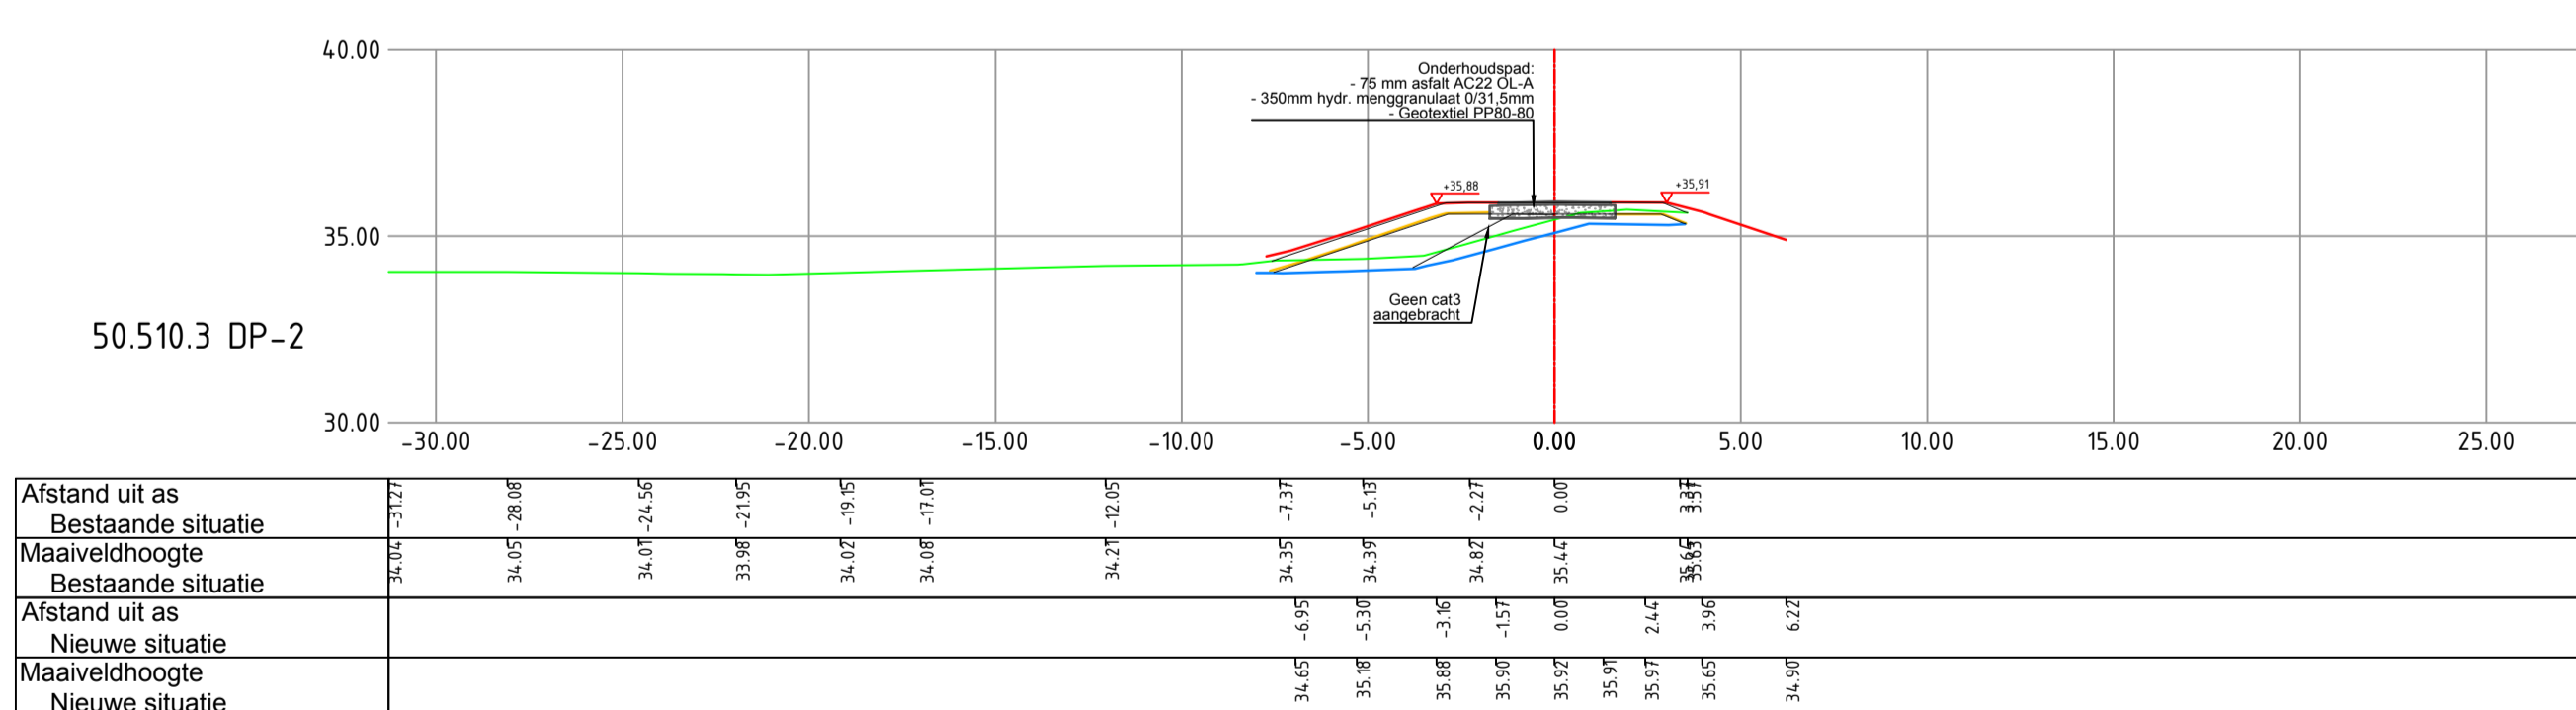

	KRUINHOOGTE (tov NAP)	OVERHOOGTE (in cm)
50.510.3	35.80+	10
50.510.4	35.70+	10

Ontwerphoogtes

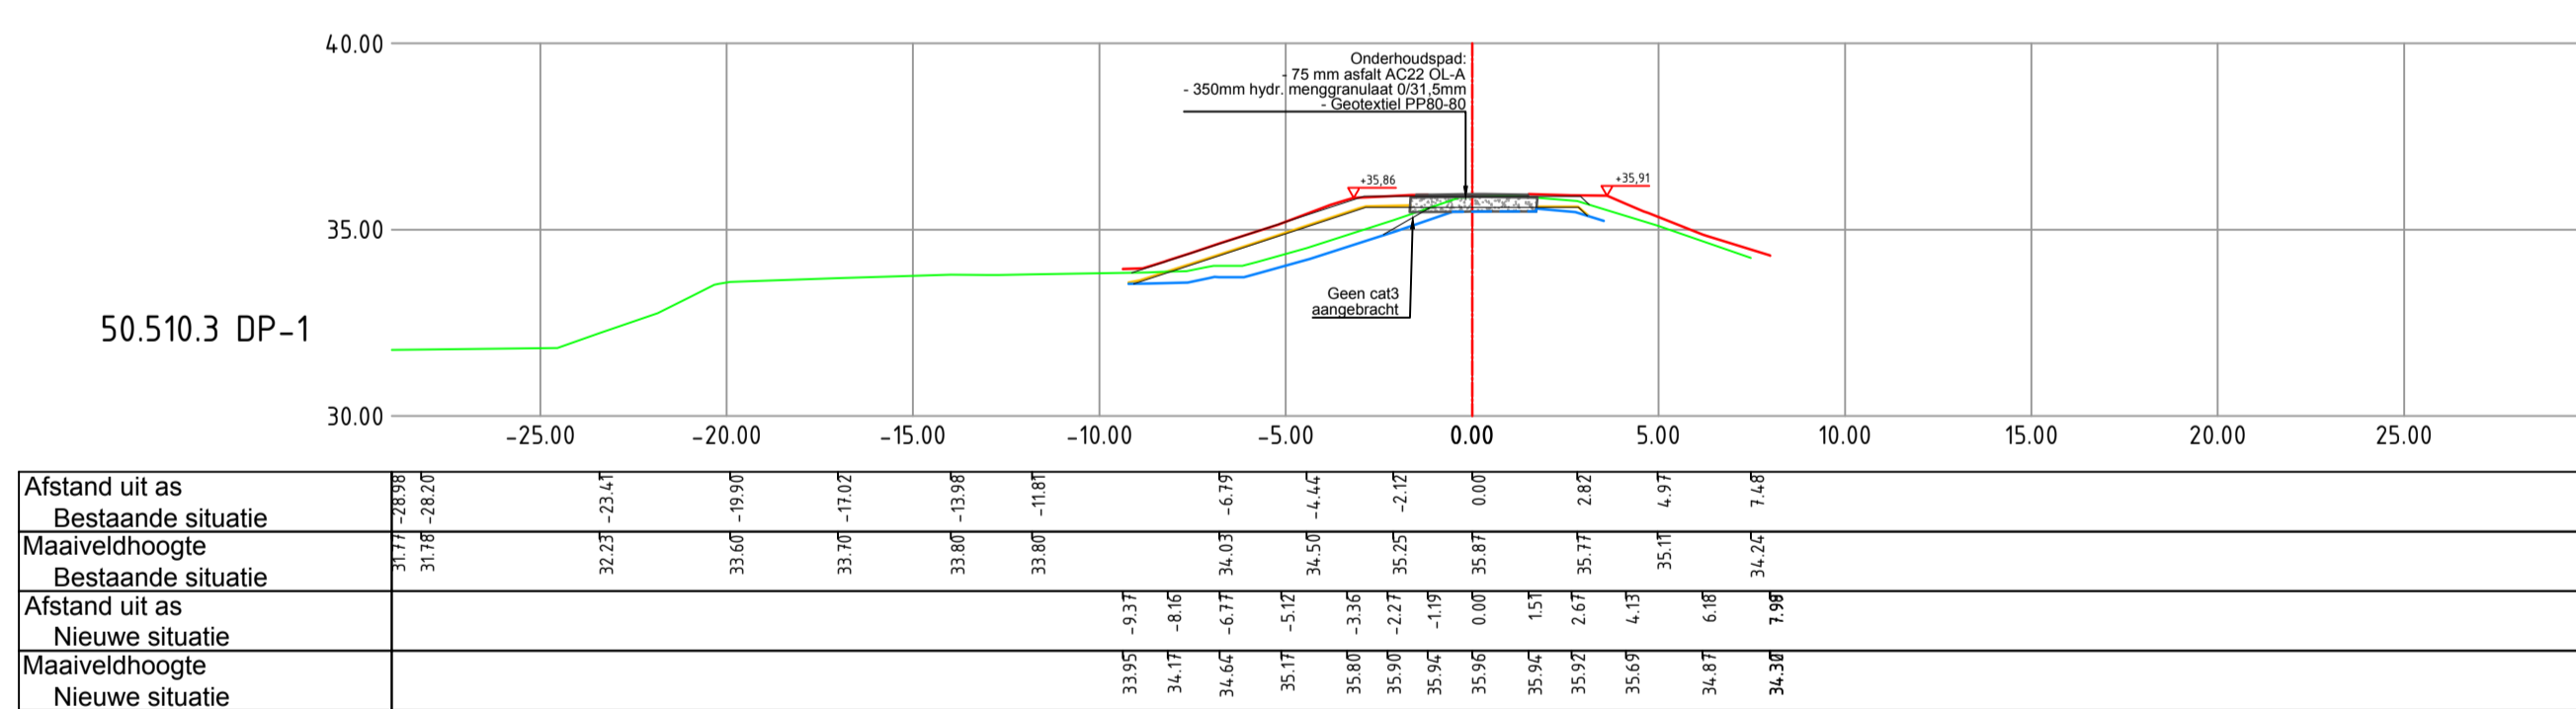

Dwarsprofielen

Legenda

- Dwarsprofielen
  - Maaveld MvO
  - As-buit leeflaag
  - As-buit kern cat 3
  - As-buit kern cat 2
  - As-buit Ontgraving 30cm leeflaag excl. trap
  - As-buit Ontgraving uit kern excl. trap
  - Ontwerprijnen zoals weergegeven op starttekening
  - Hydraulisch gebonden menggranulaat (in vak 20, 21 en 22 afgedekt met ardenner gres)
  - Asfalt éénlaags, dikte 75cm
- Bovenaanzicht
  - Fruin
  - Fruin
  - Afscheiding hekwerk
  - Kant asfalt
  - Kniklijn verharding
  - Kniklijn maaveld
  - Lantaarnpaal
  - inleek
  - Kniklijn Talud
  - Groenpad
  - hek
  - Klaphek
  - Haag
  - Peuterval
  - Zetwerk
  - Bkk
  - Bank
  - Prullenbak
  - Sterkeweg
  - Riool
  - Pun
  - Grind
  - Boom
  - Inspectieput
  - Verkeersbord
  - Kadevak
  - Waterlijn
  - Danwand

Opmerkingen  
 - Palmeten in meters t.o.v. N.A.P. tenzij anders vermeld  
 - Maten in meters, tenzij anders vermeld  
 - Profielen zijn in bovenaanzicht op exact dezelfde locatie genomen als profielen van DG (en dus ook zoals op starttekening)

nr.	omschrijving	datum	getekend	vrijgegeven
1.	versie 1.0	28-08-2017	NVL	RM
2.	versie 2.0	16-10-2017	NVL	RM

		Dierweg 50 Postbus 208 NL-4900 AH Oostervoort Tel: +31 (0)162 47 47 47 Fax: +31 (0)162 47 47 48 www.mvo.nl	
<b>Martens van Van Oord</b>		C.V. Projectbureau Grensmaas T27 van 4 AD zie tekening	
project <b>Dijkversterking NR - MM</b>		opdrachtgever <b>Cluster Nattenhoven</b> <b>As-buittekeningen</b> Haalingsomschrijving <b>Dijkvak 50.510.3 en 50.510.4</b>	
getekend	NVL	datum	16-10-2017
gecontroleerd	JWP	datum	16-10-2017
vrijgegeven	RM	datum	16-10-2017
		definitief <b>2.0</b> 727-T-NR-NA-ASB-002	