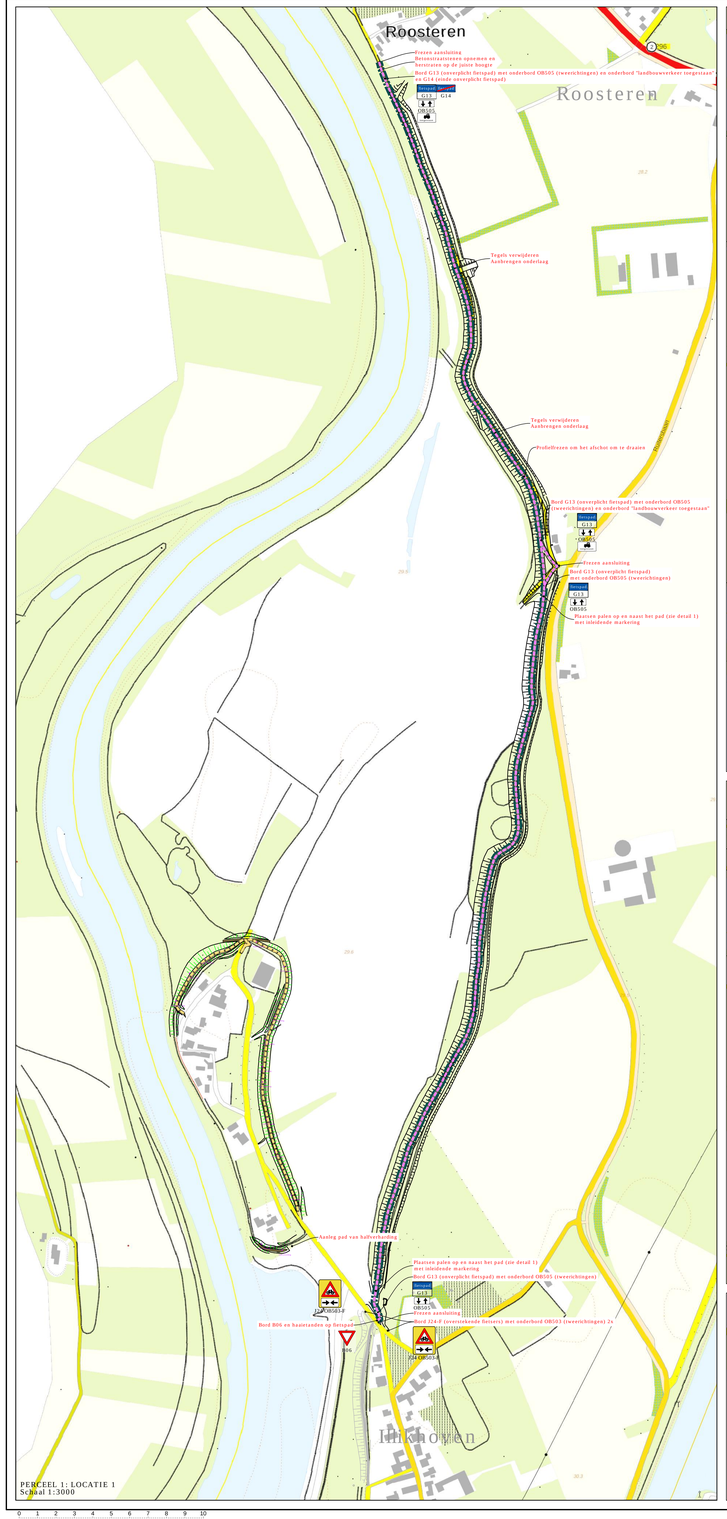

PERCEEL 1: LOCATIE 1
Schaal 1:3000

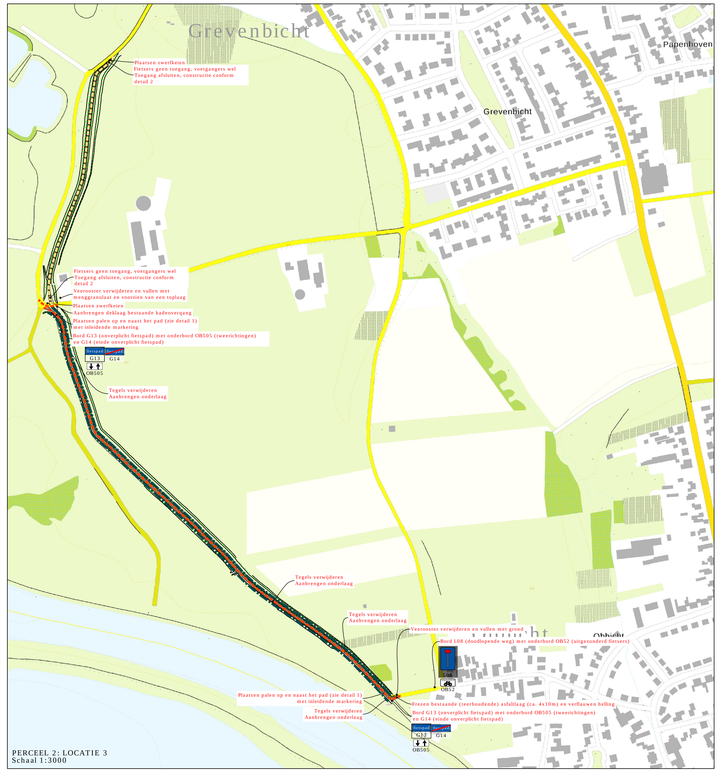

PERCEEL 2: LOCATIE 3
Schaal 1:3000

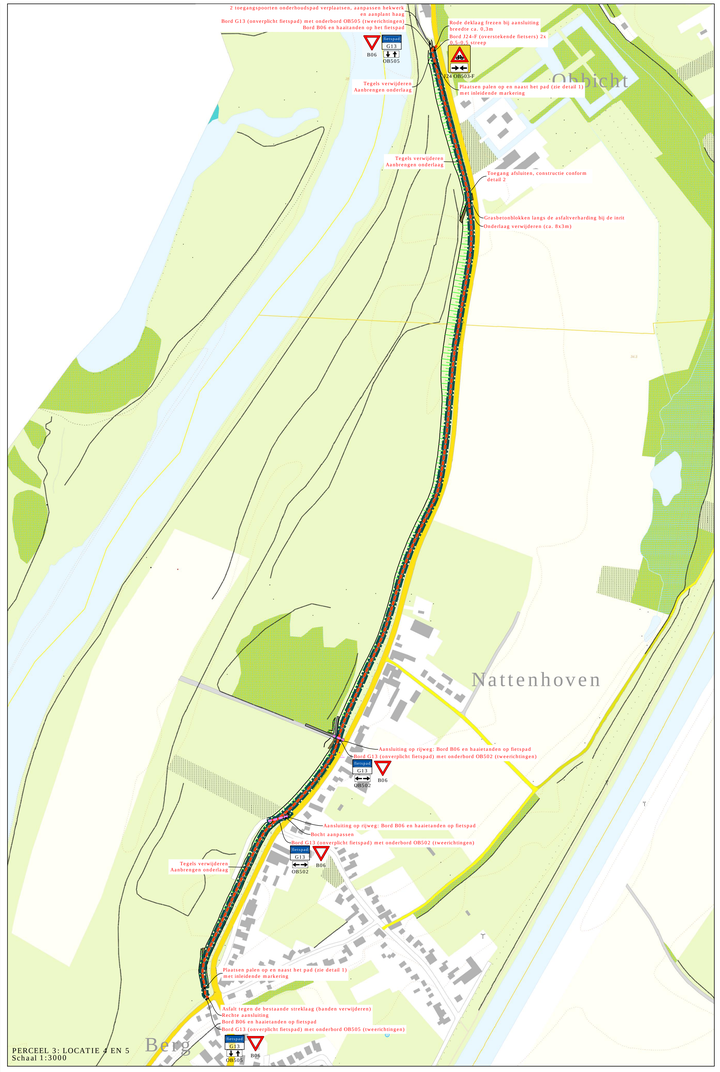

PERCEEL 3: LOCATIE 4 EN 5
Schaal 1:3000

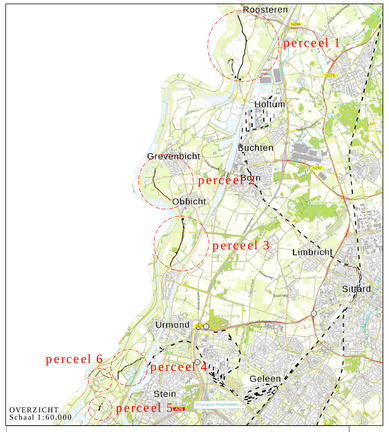

OVERZICHT
Schaal 1:60.000

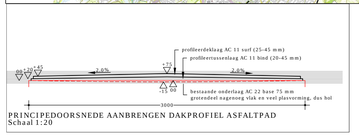

PRINCIPEDOORSNEDE AANBRENGEN DAKPROFIEL ASFALTPAD
Schaal 1:20

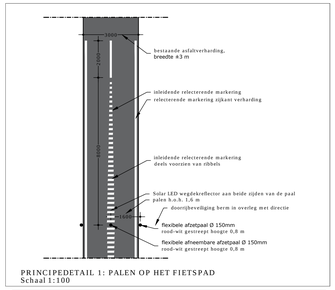

PRINCIPEDETAIL 1: PALEN OP HET FIETSPAD
Schaal 1:100

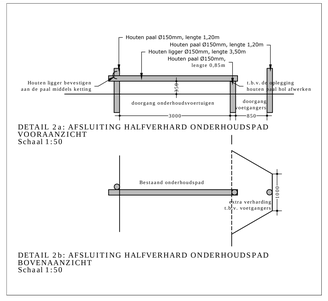

DETAIL 2a: AFSLUITING HALFVERHARD ONDERHOUDSPAD VOORAANZICHT
Schaal 1:50

DETAIL 2b: AFSLUITING HALFVERHARD ONDERHOUDSPAD BOVENAANZICHT
Schaal 1:50

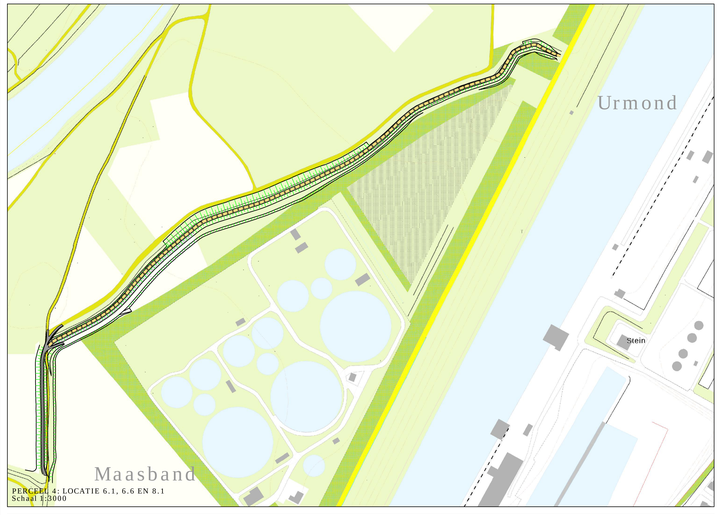

PERCEEL 4: LOCATIE 6.1, 6.6 EN 8.1
Schaal 1:3000

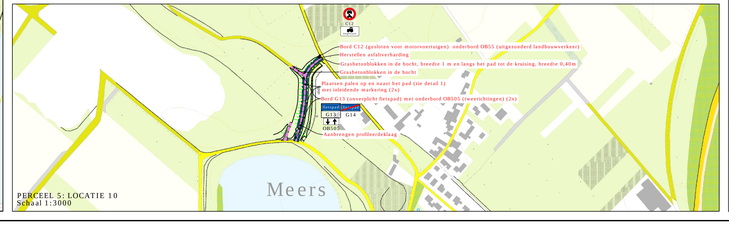

PERCEEL 5: LOCATIE 10
Schaal 1:3000

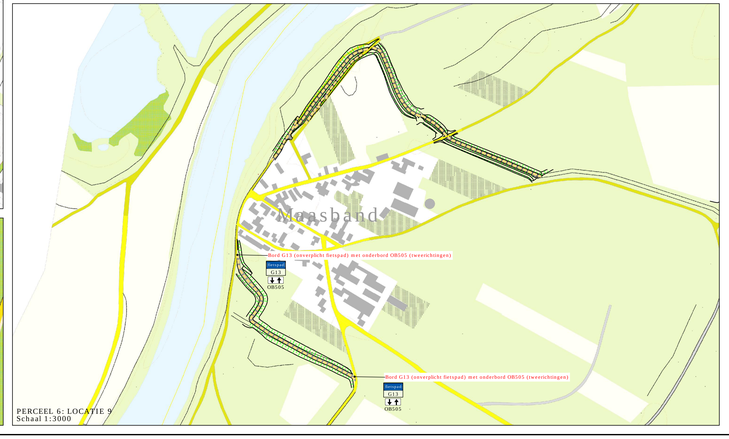

PERCEEL 6: LOCATIE 9
Schaal 1:3000

HERSTEL HALFVERHARDING

AANBRENGEN PROFIELEERDEKLAAG

AANBRENGEN PROFIELEERTUSSEN- EN DEKLAAG

PROFILEREN BERMEN

WIJZIGING / N.A.V. :	STATUS	TEK.	GECONTR.	GR	DATUM	VERSIE
Diverse kleine wijzigingen	Definitief	RJA	NJW		20-04-2018	B
Aanpassingen n.a.v. overleg gemeenten	Definitief	RJA	NJW		10-05-2018	C
Diverse kleine wijzigingen	Concept	RJA	NJW		06-06-2018	D
Locatie 9 toegevoegd	Concept	RJA	NJW		04-09-2018	E
	Concept	RJA	NJW		19-09-2018	F

CV PROJECTBUREAU GRENSMAAS

HERSTEL PADEN EN AANBRENGEN DEKLAGEN
OVERZICHT WERKZAAMHEDEN

BROUWERS adviesbureau
Mecatronicawinkelgeel 110 Postbus 241 T 0475 226 011 E info@brouwers.com
6041 KG Roermond 6040 AE Roermond F 0475 311 426 I www.brouwers.com

PROJECTNUMMER: DIV-620-04	SCHAL: 1:3000
TEKENINGNUMMER: 18-091	BESTEKNUMMER: 18-003B

0 1 2 3 4 5 6 7 8 9 10

formaat: A0-1399x841