
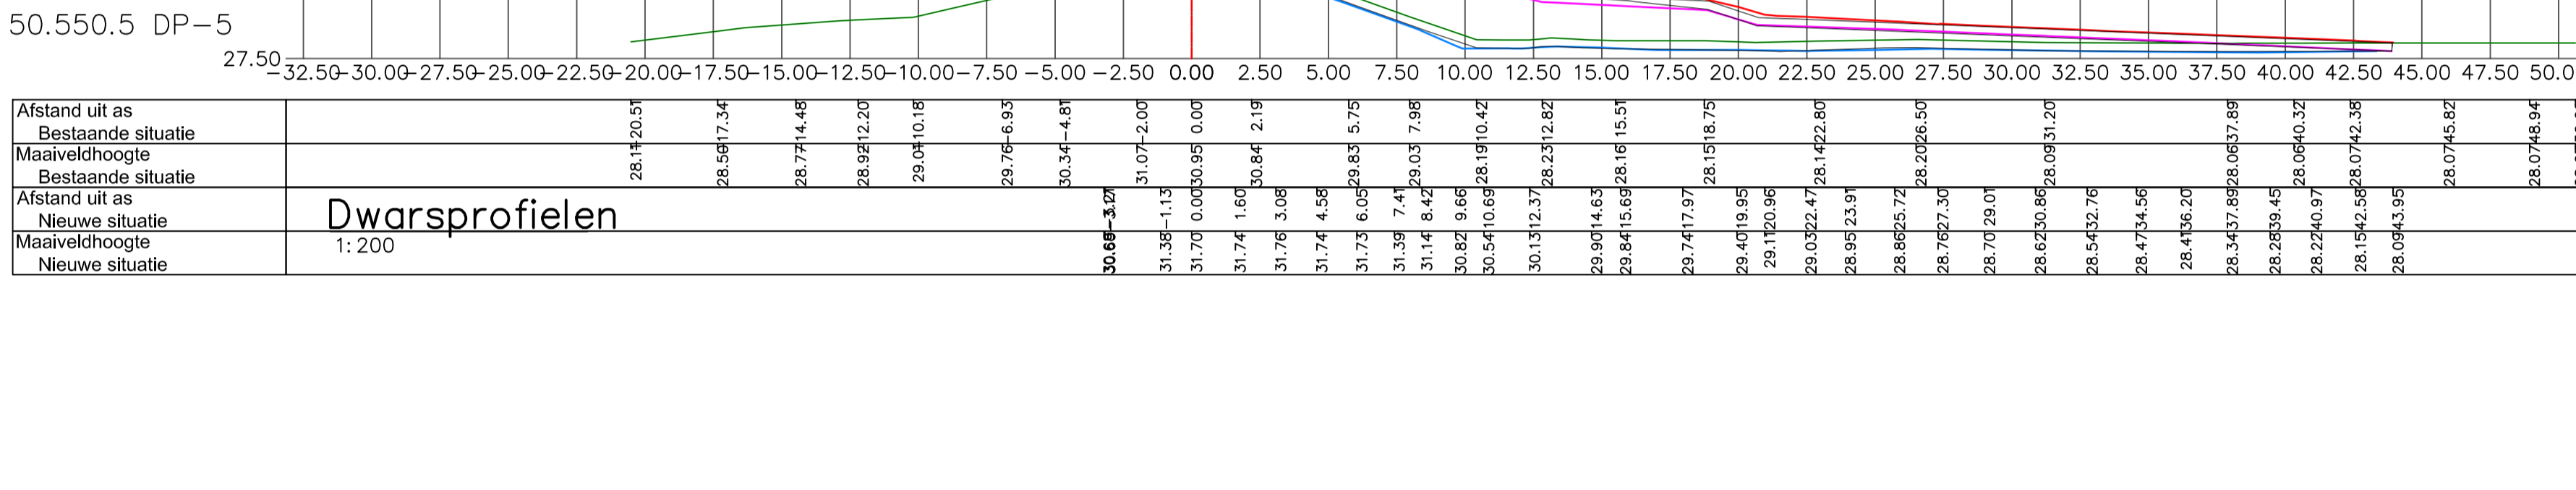
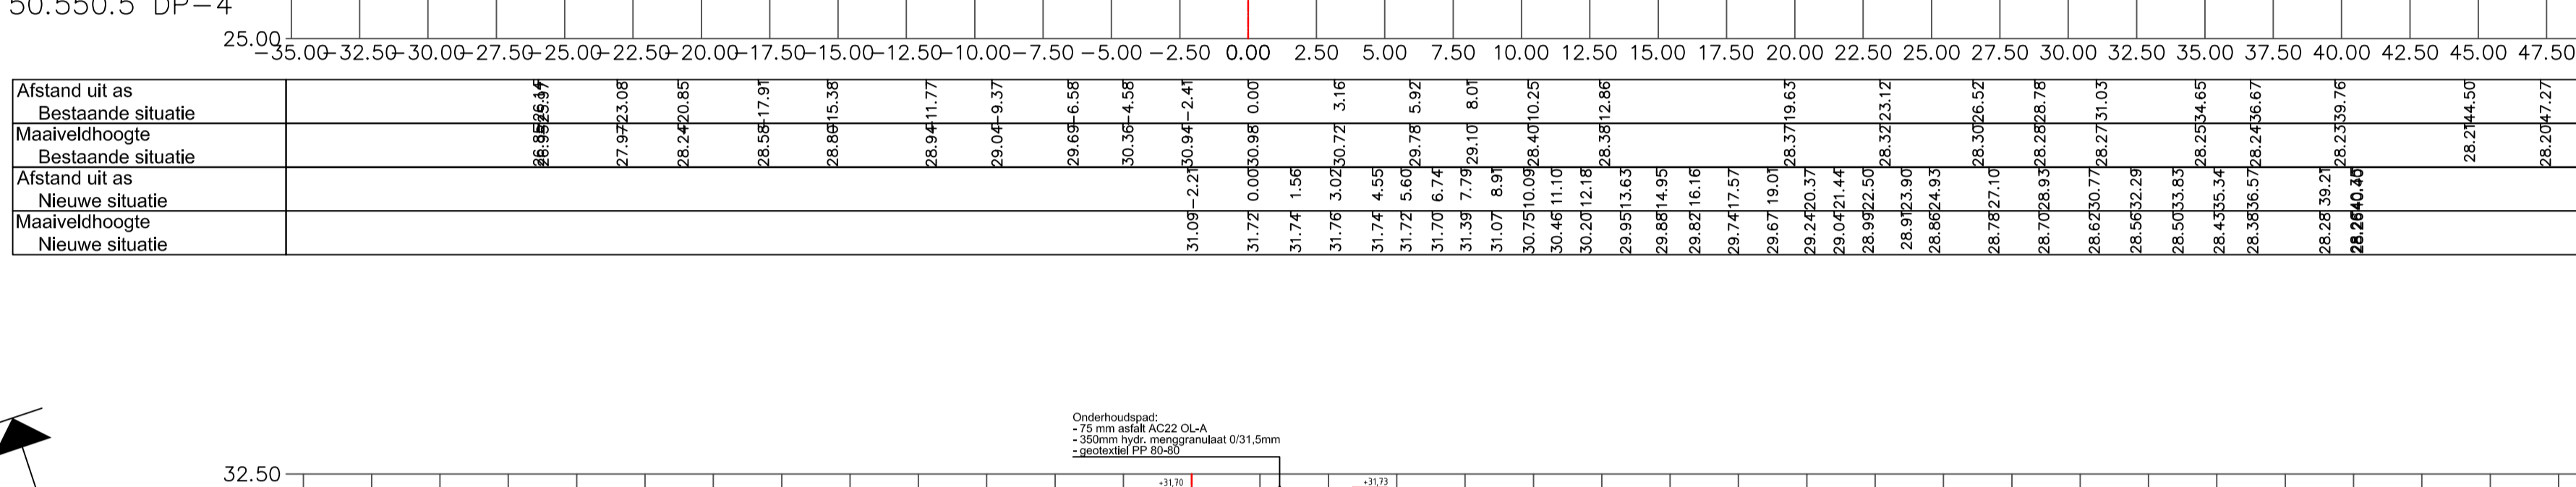
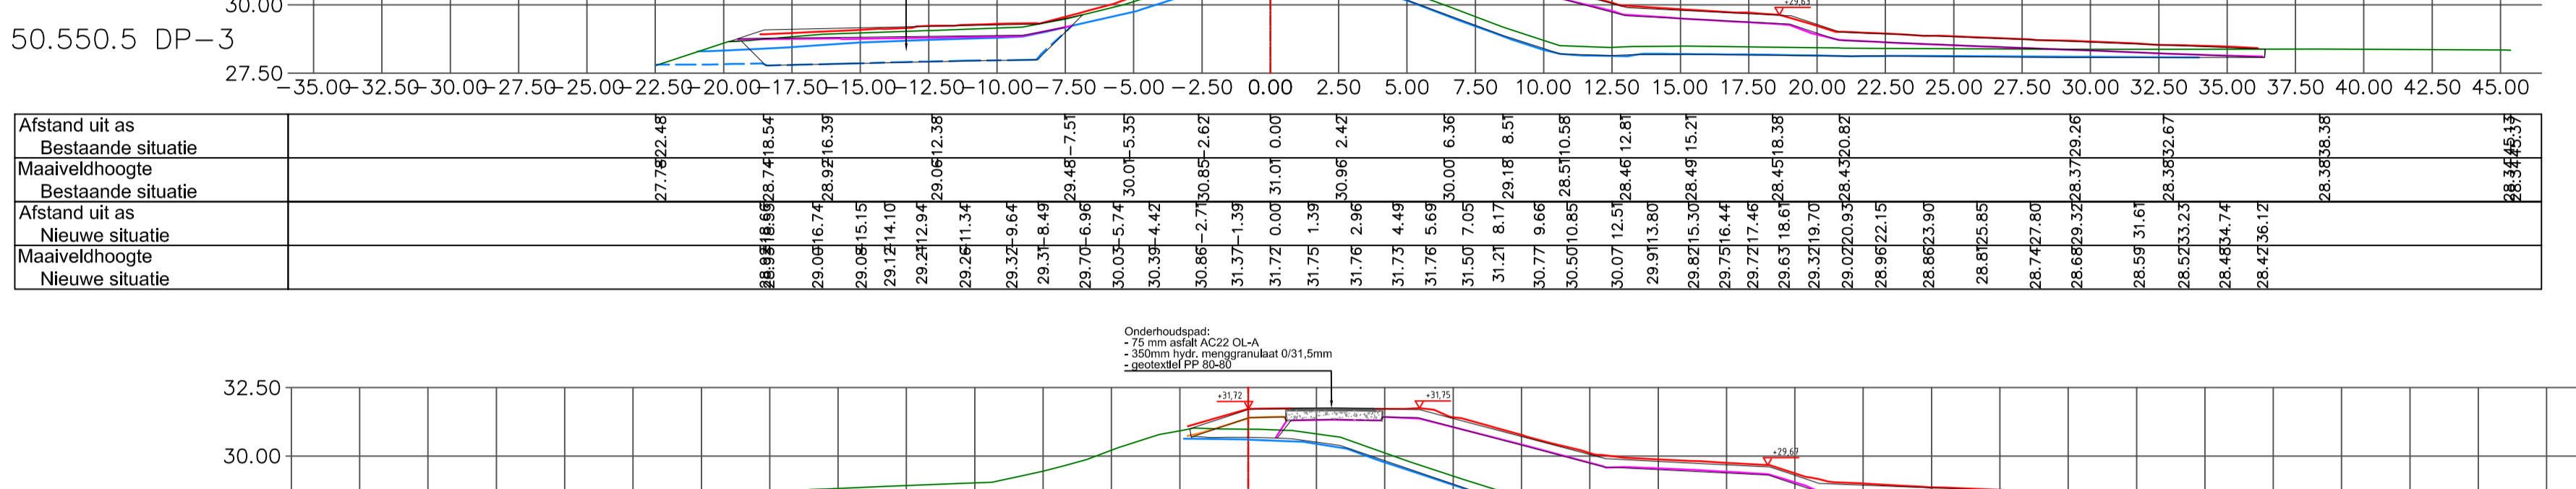
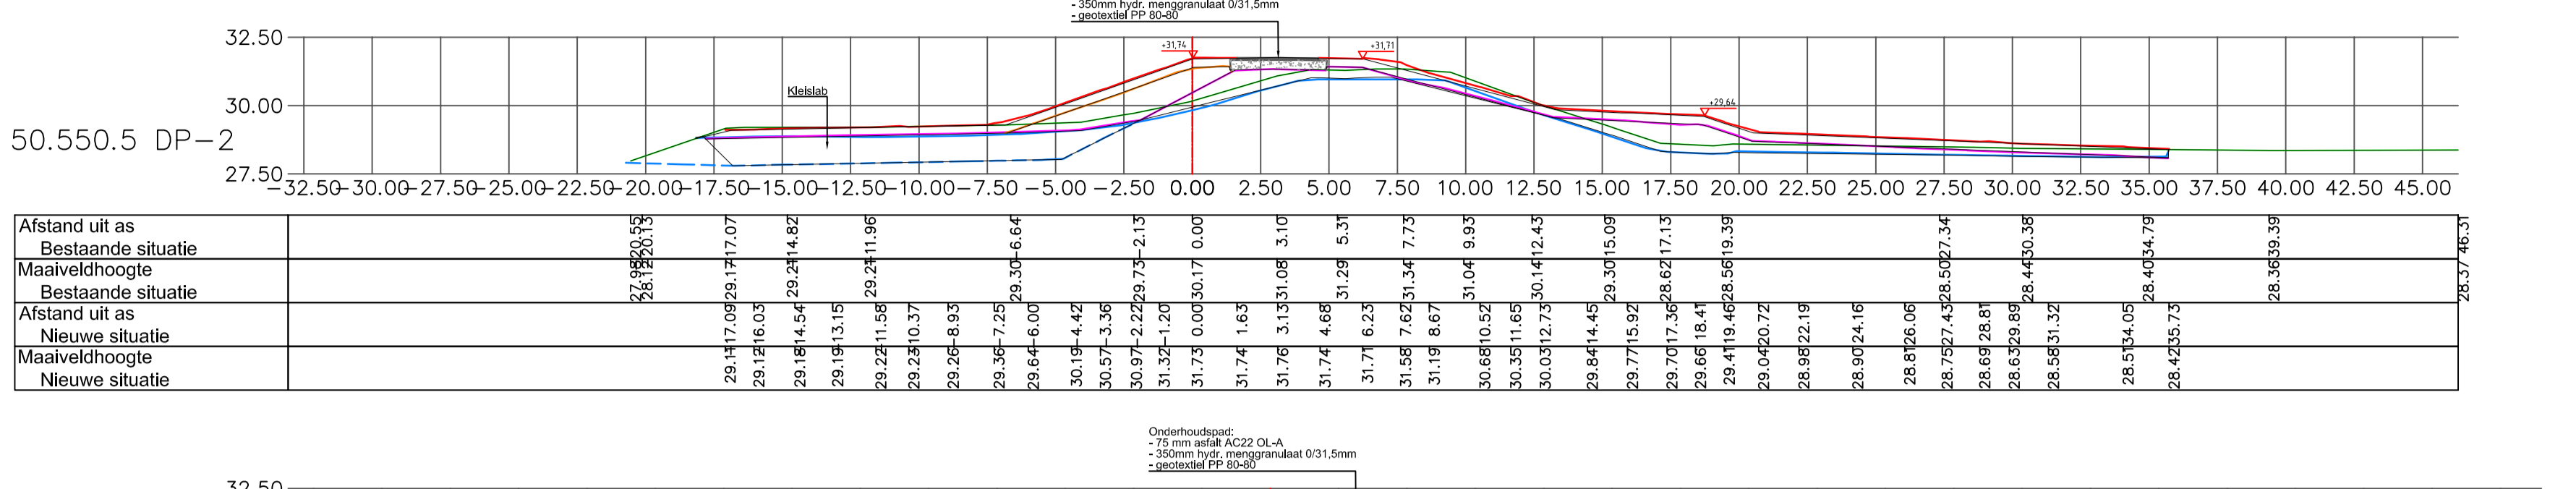


Asfalt doorgetrokken tot over werk
Ploegam

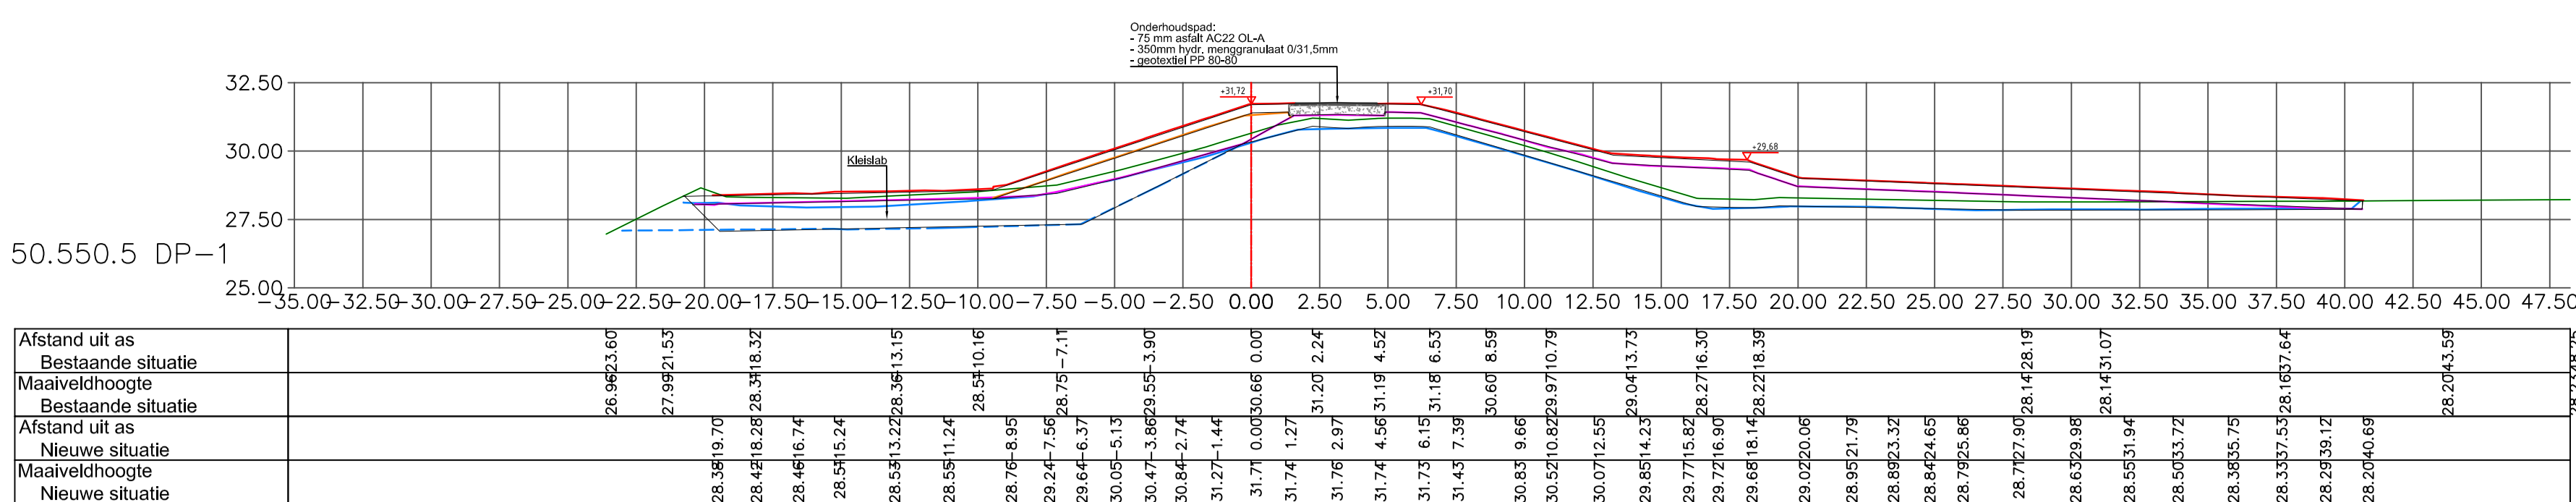

Dwarsprofielen
1:200

H2S-put verwijderd.
Nieuwe verbinding
Ø 160mm.

Nieuwe afsluiter
persriool +
verbindingsstuk Ø
160mm.

DIJKVAK	KRUJNHOOGTE (tov NAP)	OVERHOOGTE (in cm)
50.550.5	31.60+	10

Ontwerphoogte

- Legenda**
- Dwarsprofielen
- Maaveeld Mv0
 - As-buult leeflaag
 - As-buult kern opt 3
 - As-buult kern opt 2
 - As-buult Ontgraving 30cm leeflaag excl. trap
 - As-buult Ontgraving uit kern excl. trap
 - Ontwerplijnen zoals weergegeven op starttekening
 - Hydraulisch gebonden menggrauwaal (in vak 20, 21 en 22 afgedekt met ordenner gres)
 - Asfalt éénlaags, dikte 7.5cm
- Bovenaanzicht
- Kruin
 - Tien
 - Afsluiting hekwerk
 - Kantafsluit
 - Kniklijn verharding
 - Kniklijn maaveeld
 - Insteeek
 - Coupure
 - Grindpad
 - Hek
 - Klaphek
 - Haag
 - Plekshoofd
 - zetwerk
 - Bnk
 - Bank
 - Prullenbak
 - Beton
 - Band 10*20
 - Puin
 - Grind
 - Boom
 - Inspectieput
 - Verkeersbord
 - Kadevak
 - Waterlijn

Opmerkingen

- Puffelaten in meters t.o.v. N.A.P. tenzij anders vermeld
- Maken in meters, tenzij anders vermeld
- Profielen zijn in bovenaanzicht op basis deelske locatie genomen als profielen van OG (en dus ook voor starttekening)

nr.	omschrijving	datum	getekend	vrijgegeven
1.	versie 1.0	18-09-2017	N.V.	RM
2.	versie 2.0 - Bovenaanzicht vermeld	16-10-2017	N.V.	RM

MVO
Martens en Van Oort

Donweg 50
Postbus 326
NL-4920 AH Oosterhout
Tel: +31 (0)162 47 47 47
Fax: +31 (0)162 47 47 48
www.mvoengr.nl

getekend	paraaf	datum	status
N.V.	paraaf	16-10-2017	100%
JWP	paraaf	16-10-2017	100%
RM	paraaf	16-10-2017	100%

727	documentcode	4	Formaat	A0
727-T-NR-IR-ASB-003	documentcode	2.0	status	DEFINITIEF
727-T-NR-IR-ASB-003	documentcode	2.0	status	DEFINITIEF