




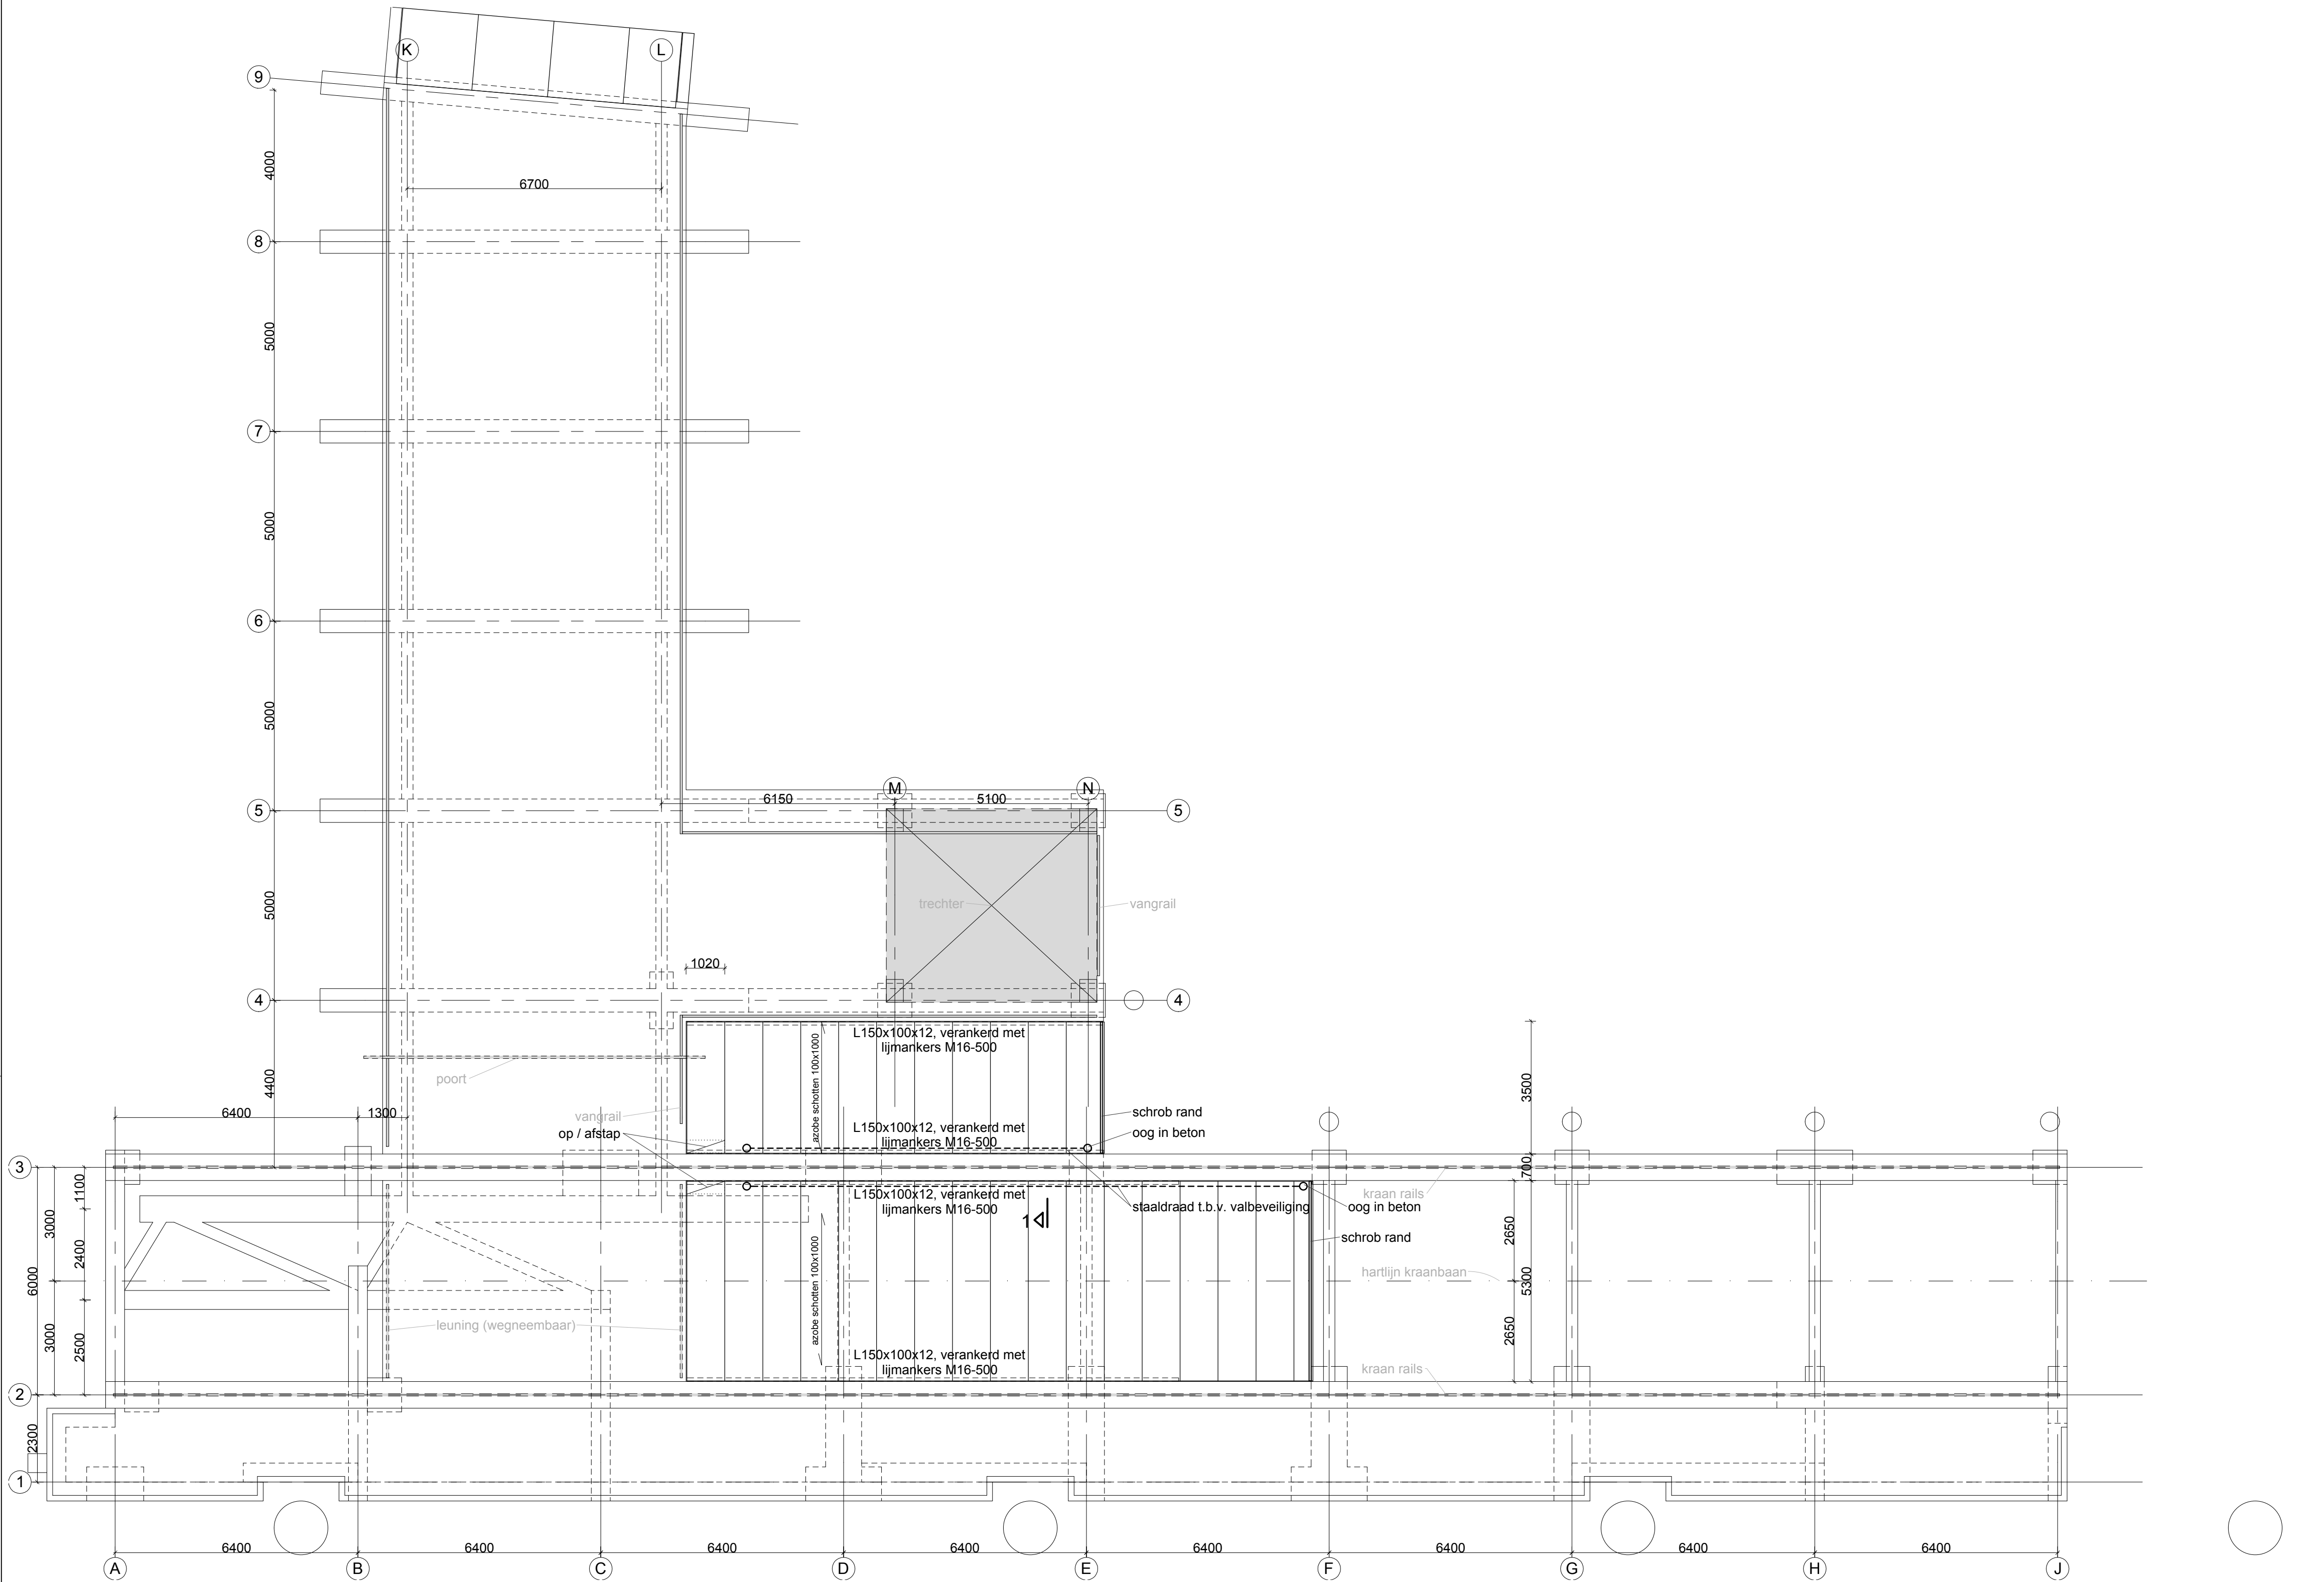


steigerdek
1 : 100

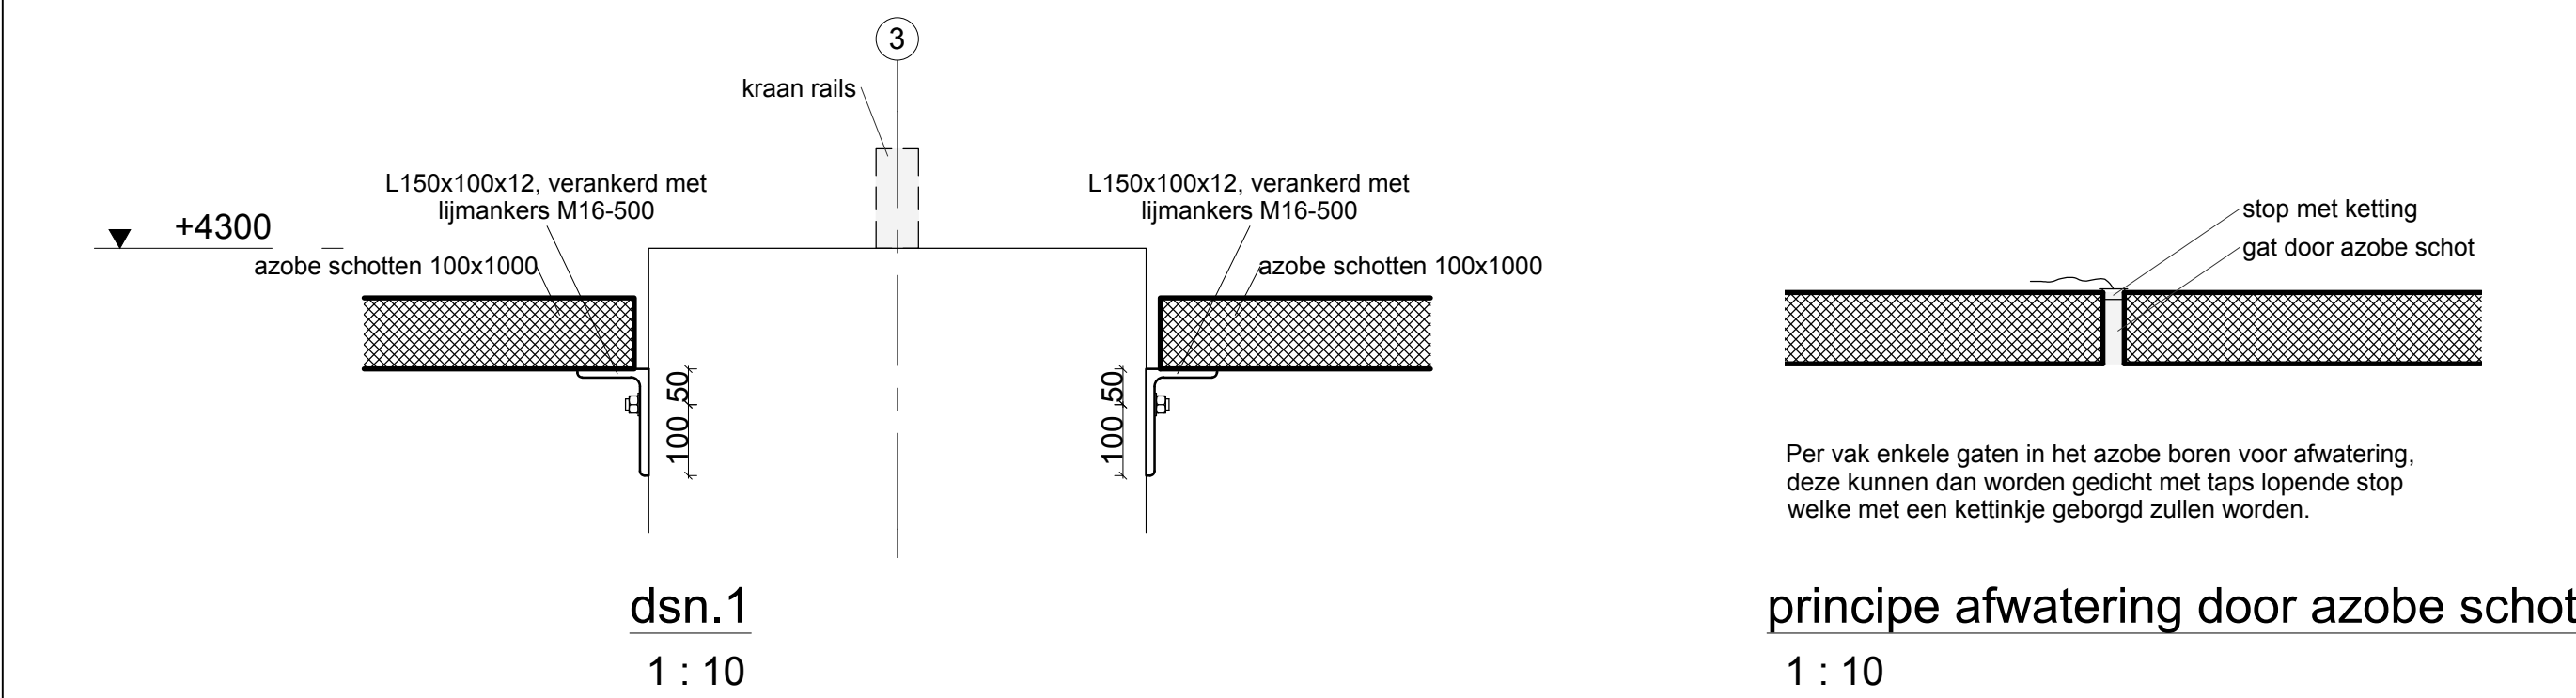

principe afwatering door azobe schot
1 : 10

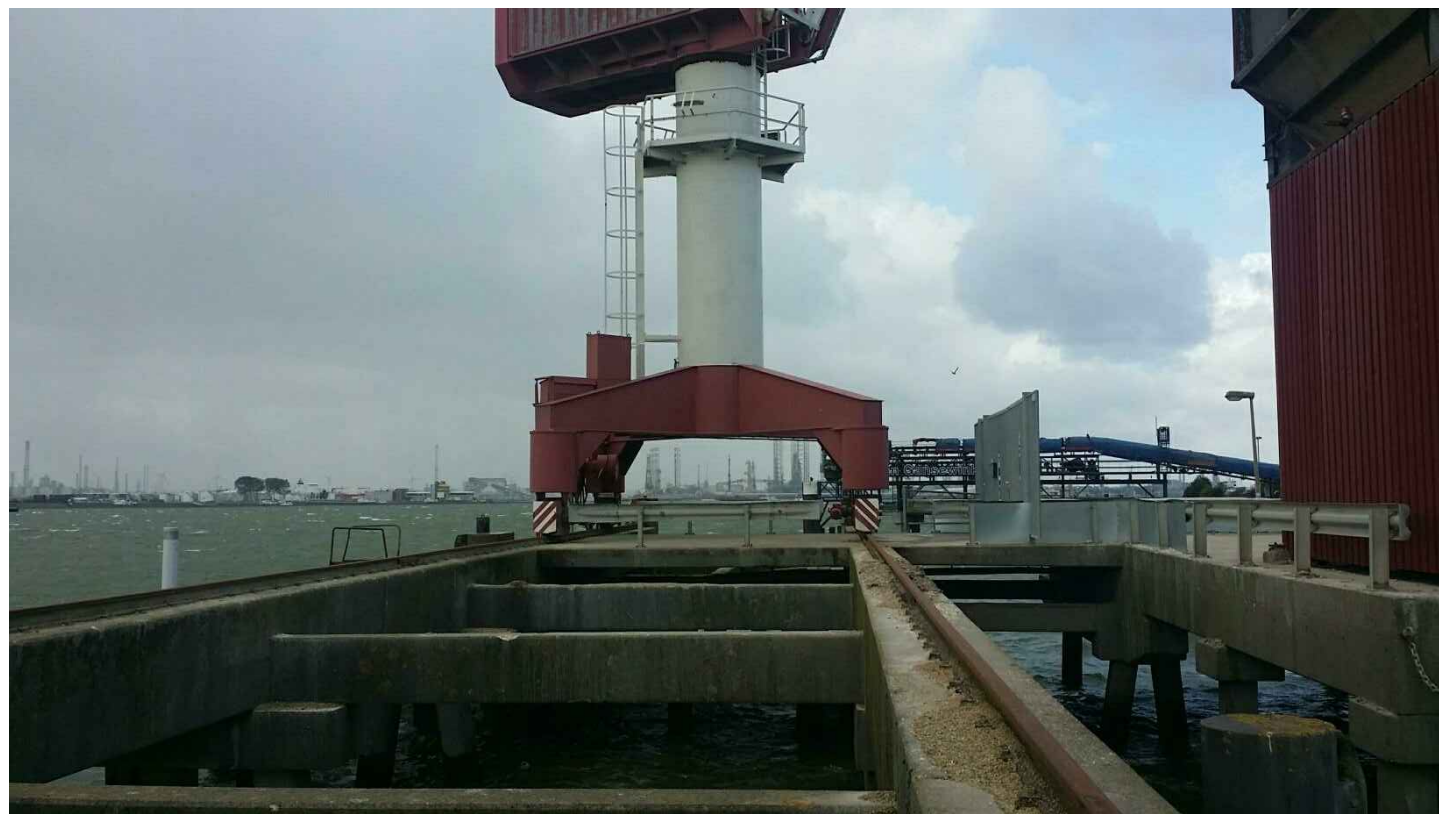

adres: nabij Deltaweg 80
gemeente: Vlaardingen
sectie: D 6865

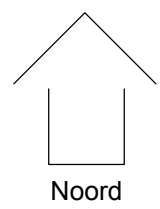

verantwoording traanplaten volgens opgave leverancier

Staal

Staal kwaliteit:	S235, kokerprofielen S275
Bouten:	Kwaliteit 8.8 volgens NEN ISO 898- 1 en 2
Ankers:	Kwaliteit 4.6
Lassen:	a(min)=4mm en a ≥ 0.5x(t/lens)
Oppervlakte behandeling:	Volgens bestek, indien deze niet aanwezig: thermisch verzinkt + gepoedercoat.
Detailberekening en werkplaatstekeningen inclusief verankering en bouwkundige voorzieningen te vervaardigen door staalleverancier.	

maatvoering en bestaande constructie in het werk te controleren!

WERKTEKENING

Project:	plaatsen gruis verlies tableau nabij Deltaweg 80 te Vlaardingen	
Ontwerp:	Brokatech Ingenieursgroep	
Aannemer:	Tolsa Nederland B.V.	
Principaal:	bouwaanvraag	
Onderdeel:	1:2500/100/20 get.: J. de Hoog formaat: A1	
datum:	25-01-2018	gez.: E. Bosman 25-1-2018 8:57:39

wijz.	datum:
A	05-02-2018



Postbus 361 77
6600 AJ Wijchen
telefoon [024] 645 06 08
e-mail info@brokatech.nl

Proj.nr.: 18-6023

Tek.nr.: W1

deze tekening is eigendom van Brokatech Ingenieursgroep B.V.
zonder schriftelijke toestemming mag het niet worden gekopieerd, gebruikt of de inhoud ervan ter kennis van derden worden gebracht.