

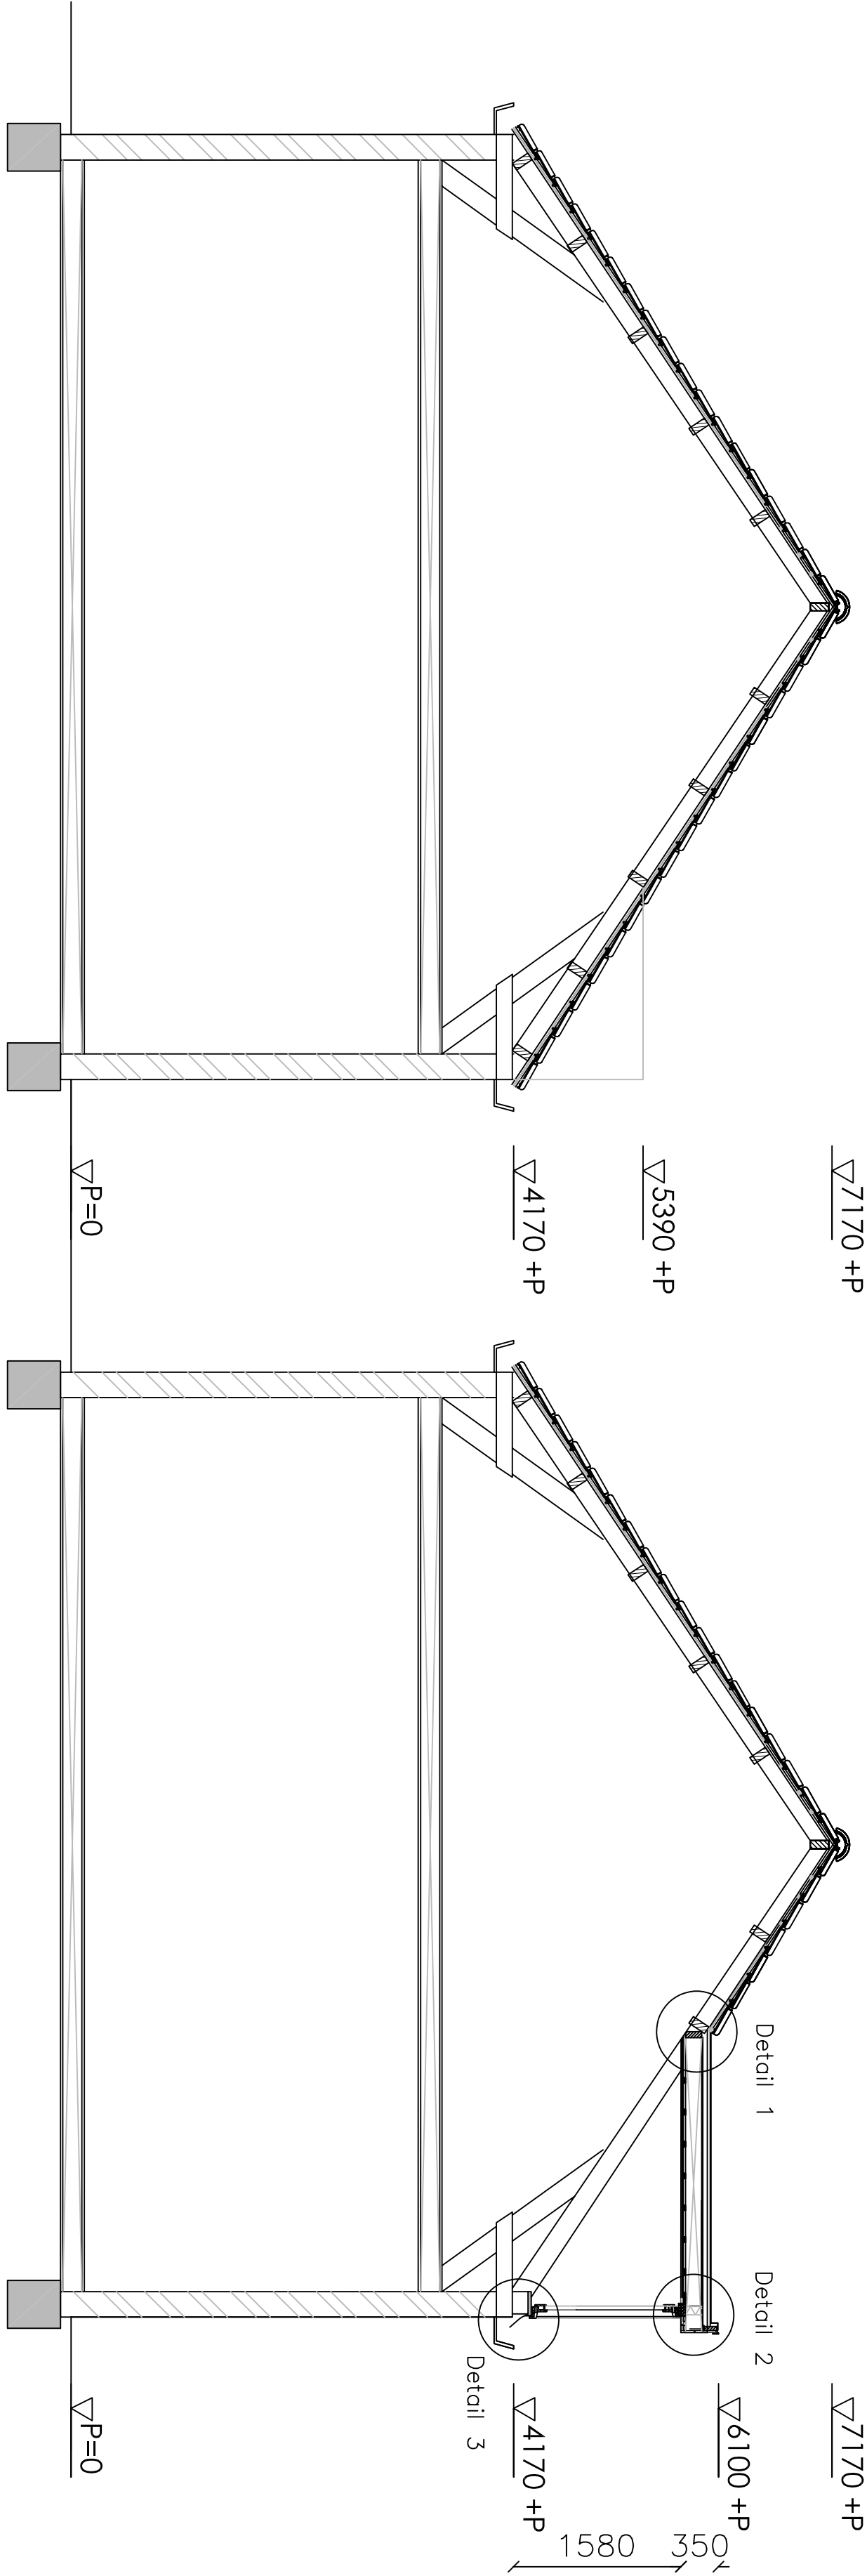
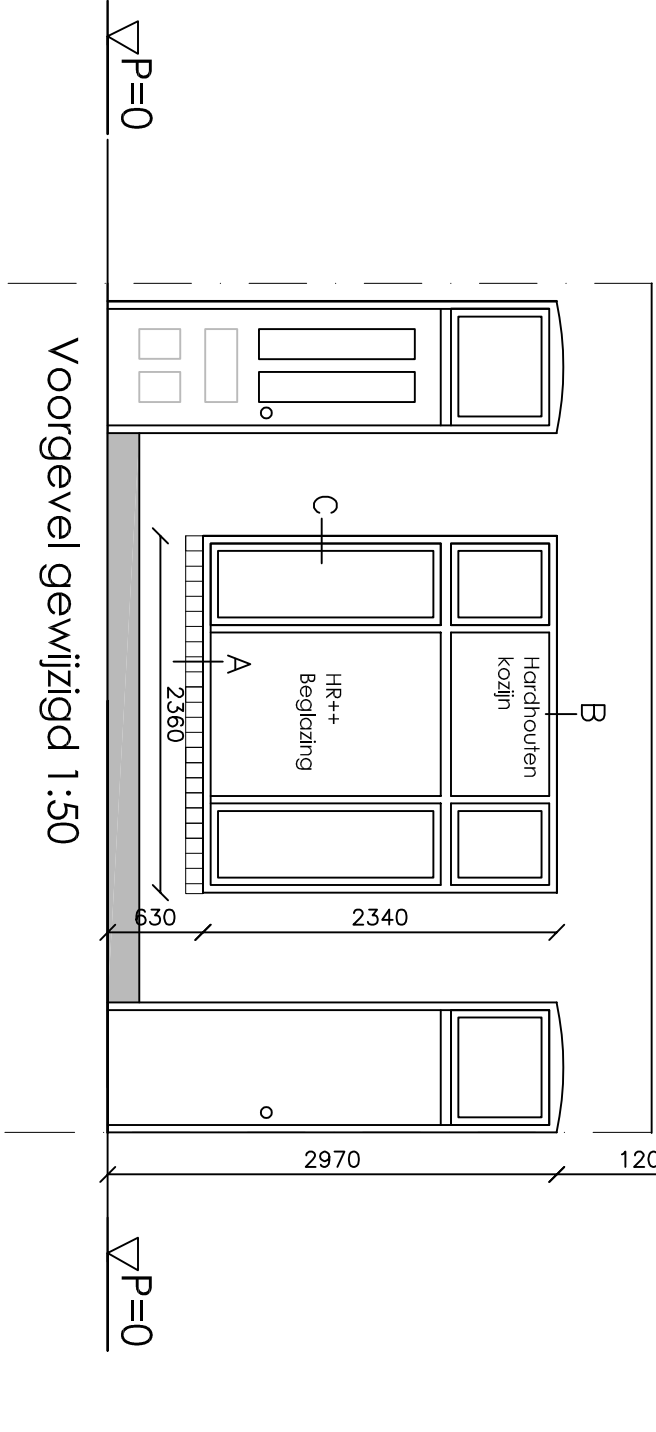
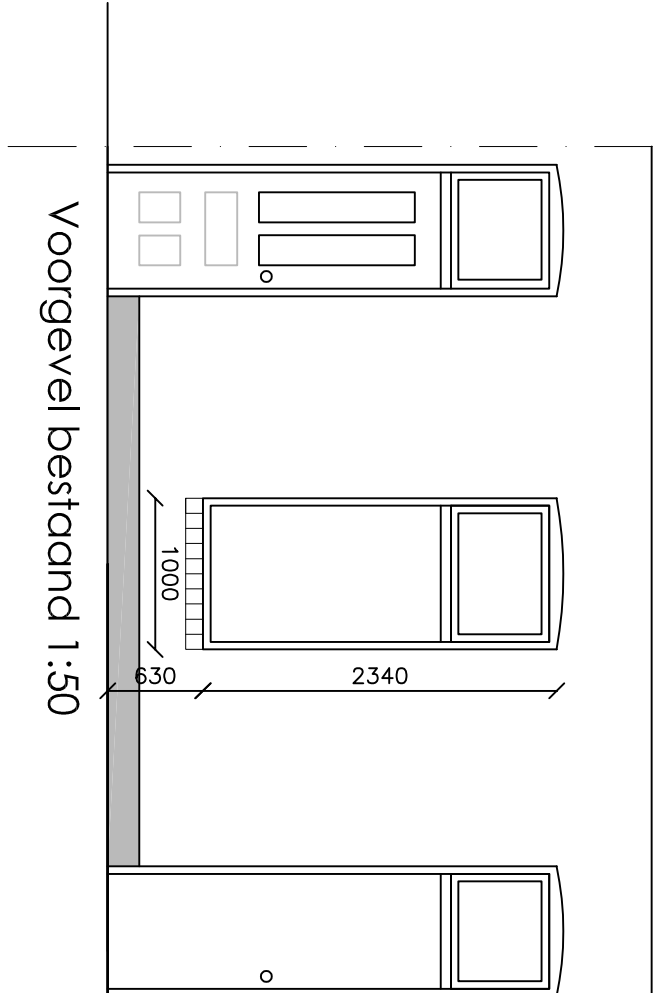
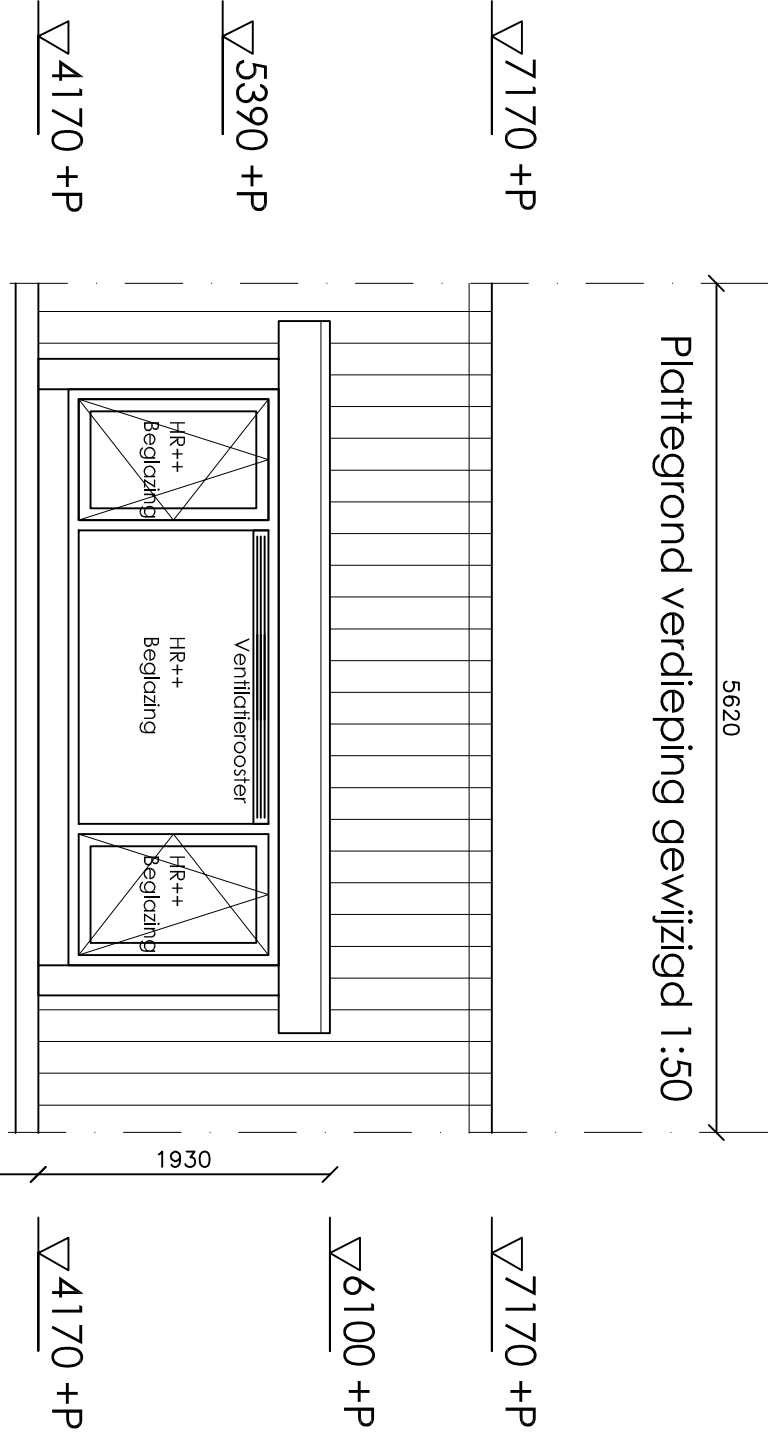
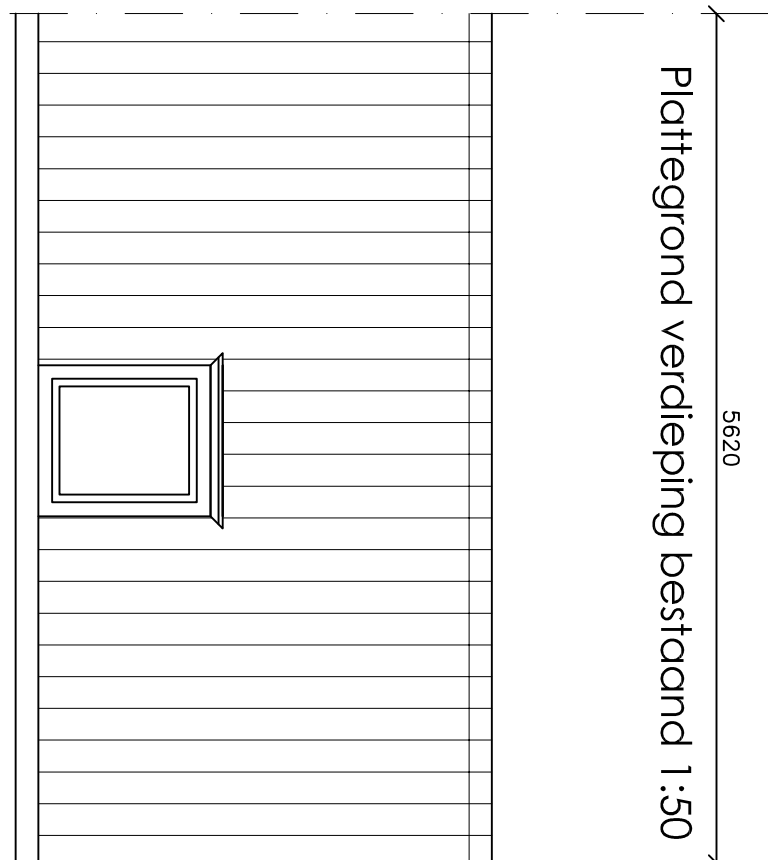
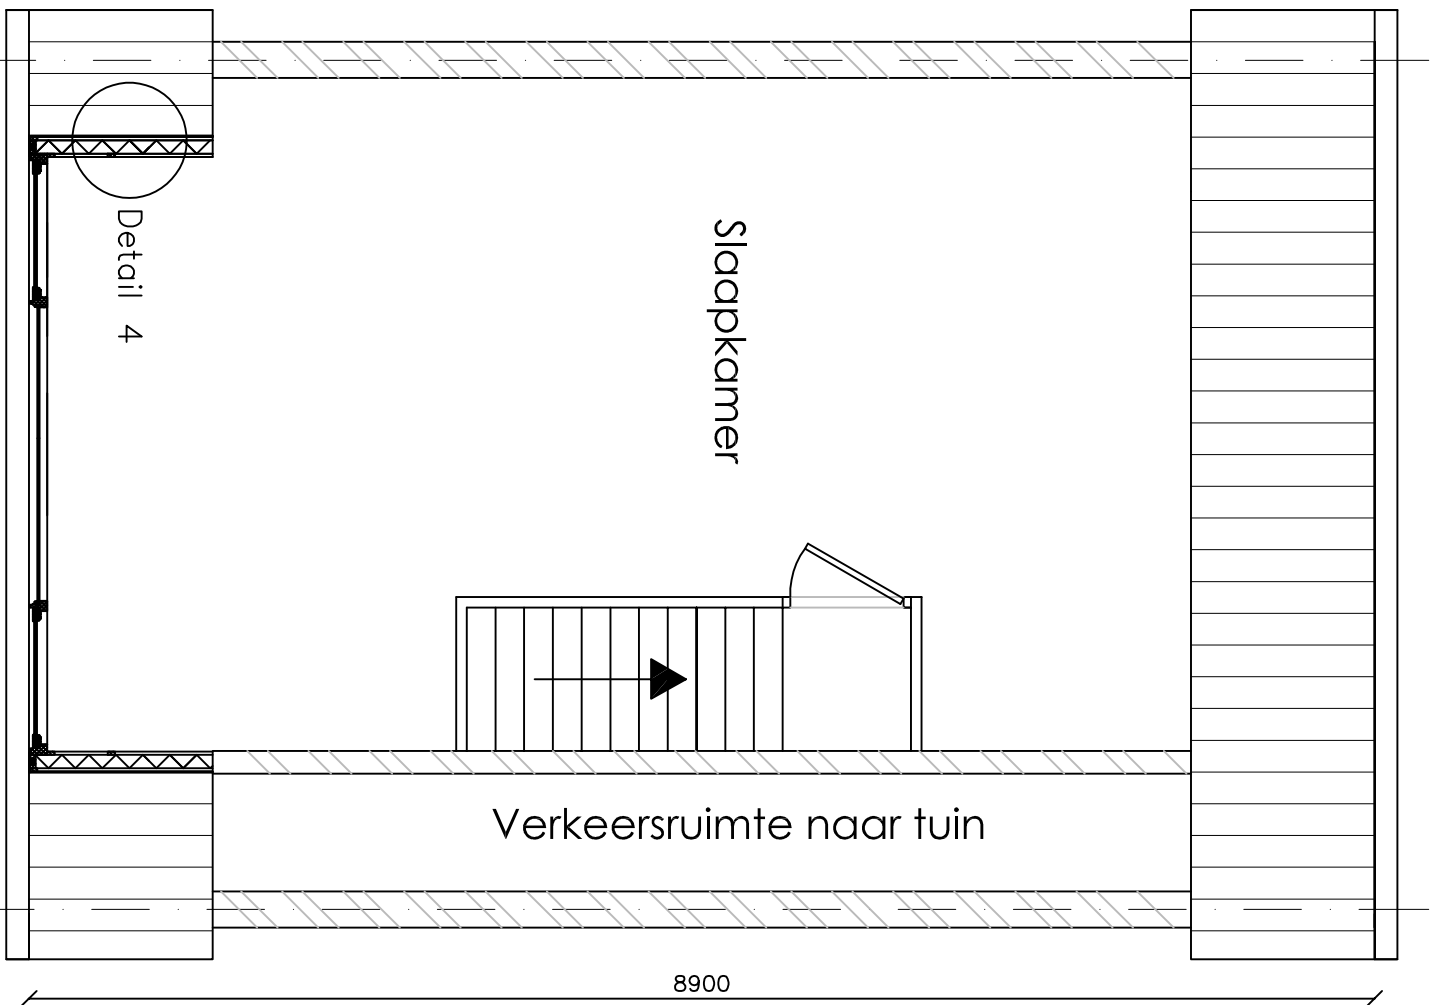


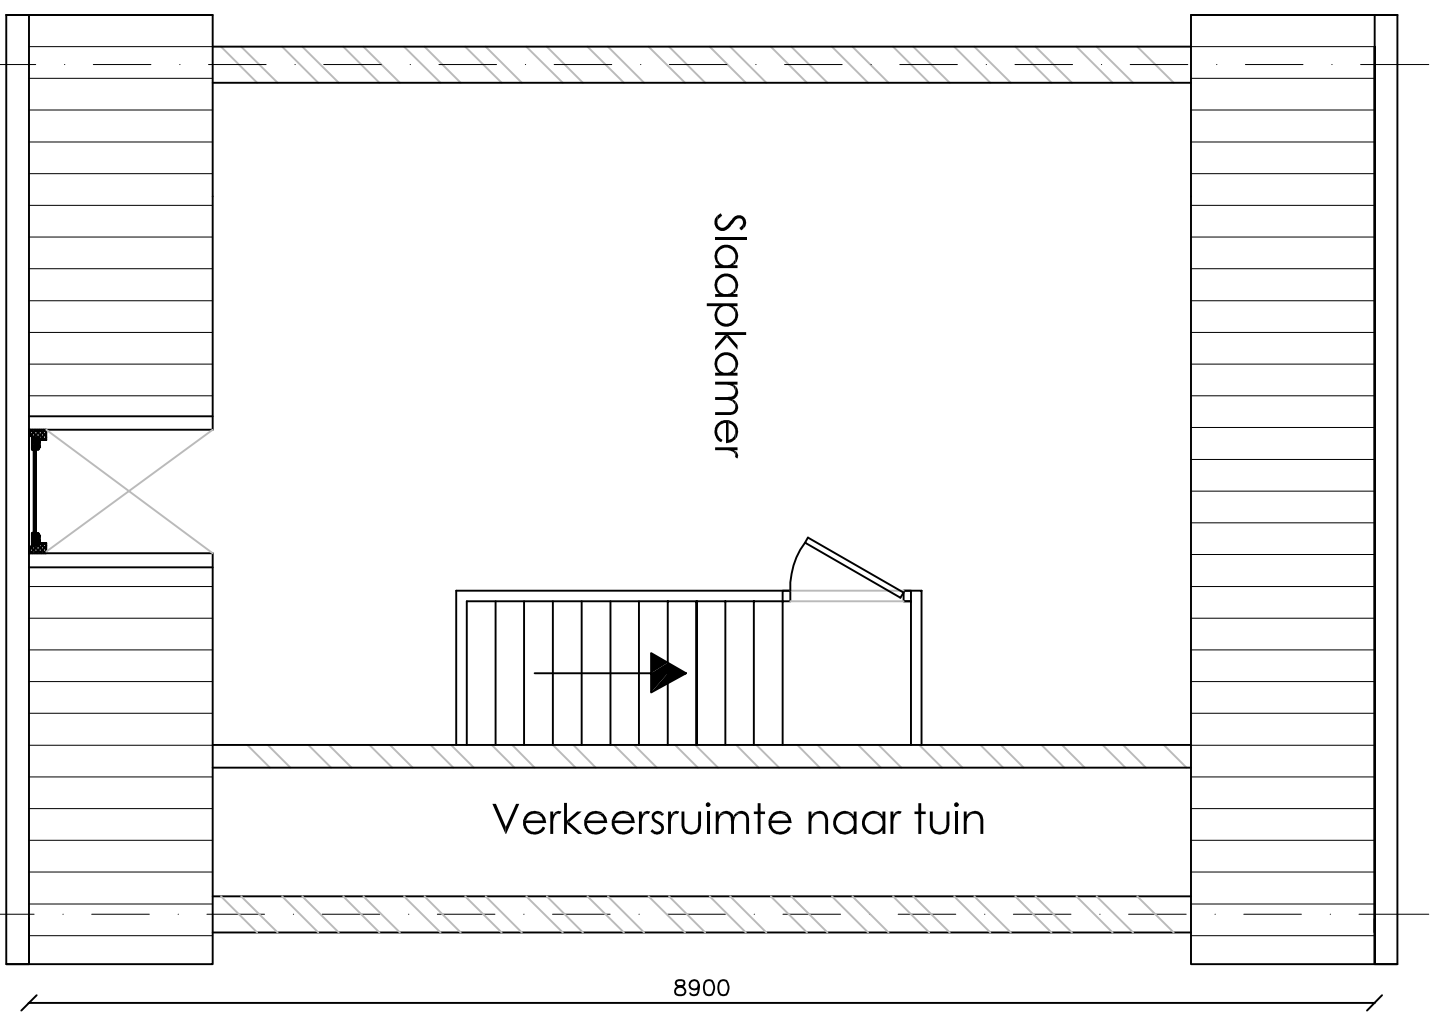




Doorsnede Bestand 1:50

Doorsnede nieuw 1:50

Detailaansluitingen nieuw
gevelkozijn begane grond 1:10

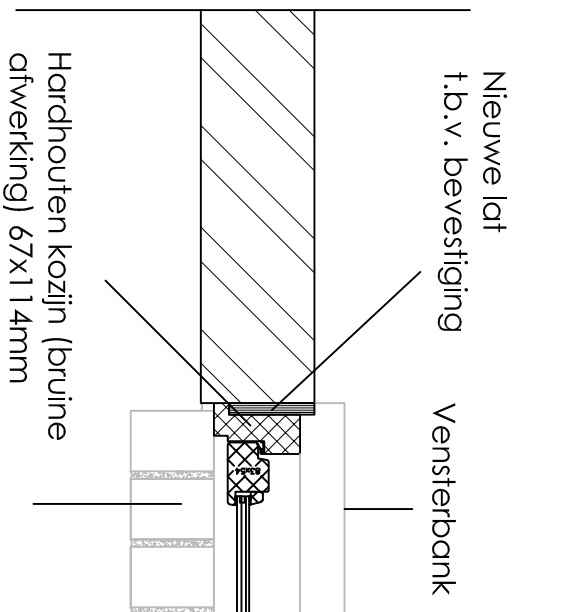




Detailaansluitingen dakkapel 1:10

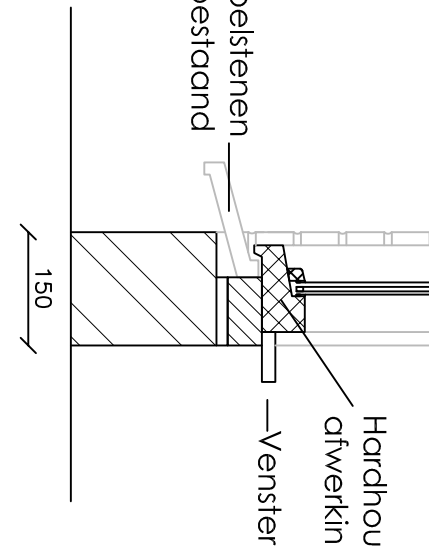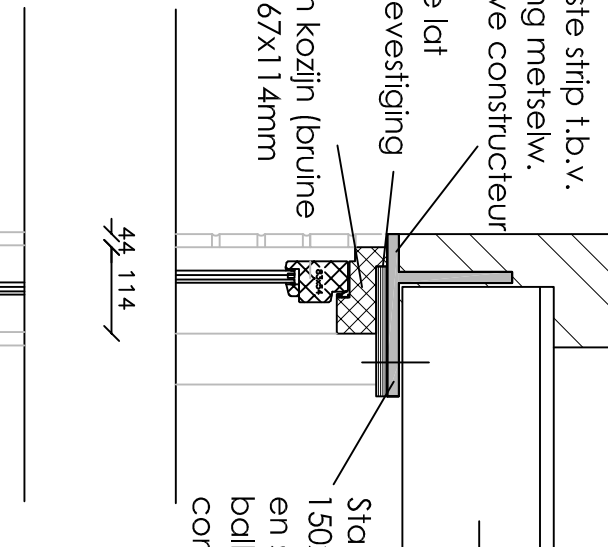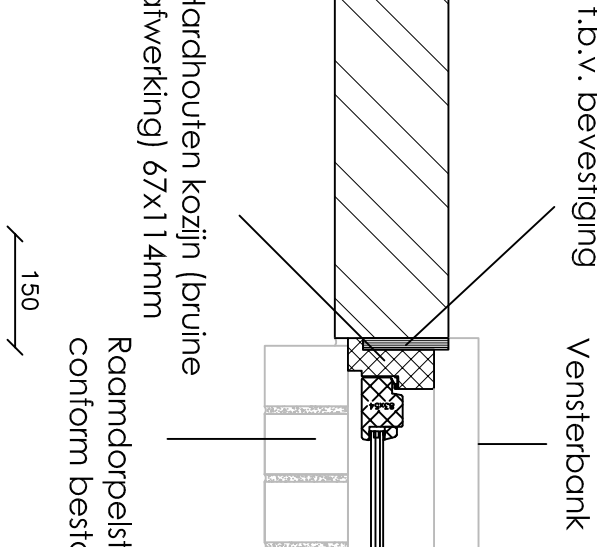

AANDACHTSPUNTEN

- Bovenkant dakkapel is hoger uitgevoerd (6.100+P) als sommige in de straat. Dit is te verklaren door de verhoogde isolatie-eisen vanuit het Bouwbesluit. Hierdoor is het dakpakket dikker en om voldoende vrije hoogte invendig te halen, dient het dakkapel hoger te worden uitgevoerd.
- Alle muren dienen in het werk te worden gecontroleerd. Er kunnen geen rechten worden ontleend aan de motivatie van deze tekening.

Detailaansluitingen dakkapel 1:10

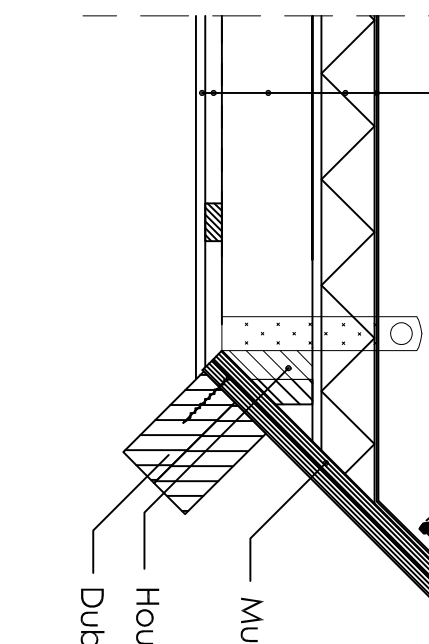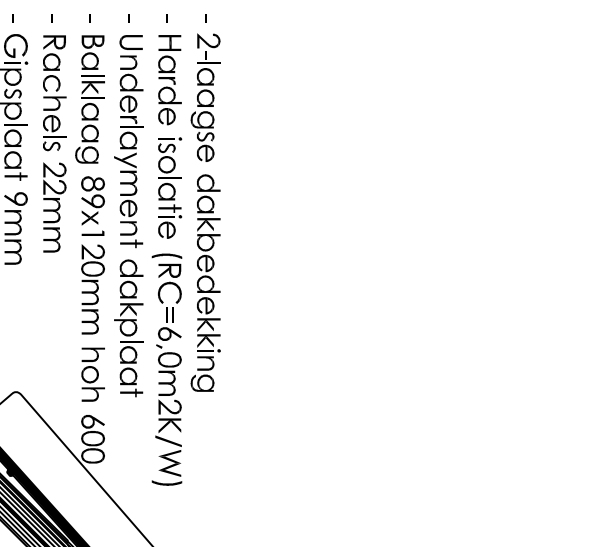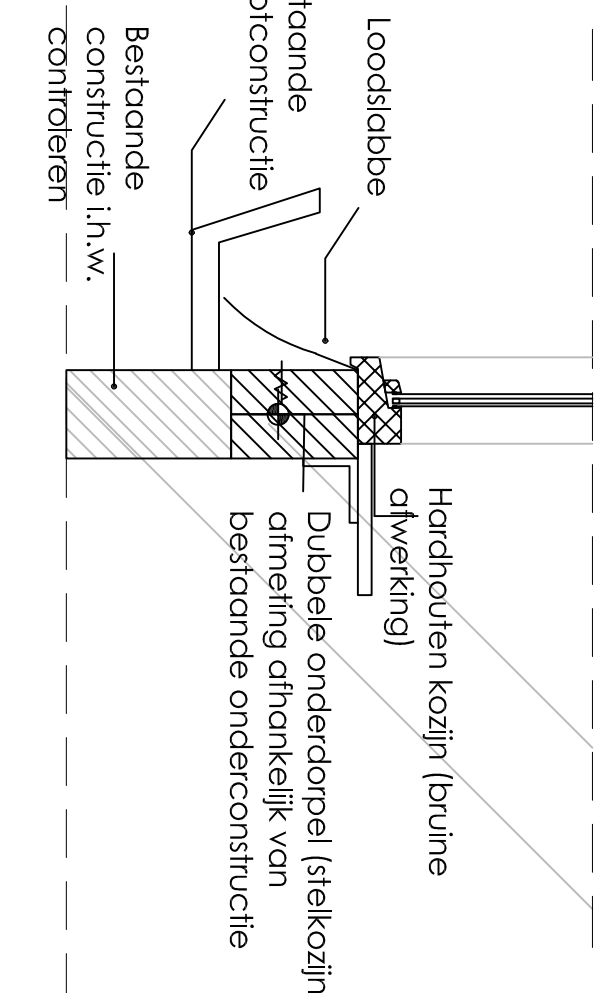

Aanvraag plaatsen dakkapel +
wijziging raamkozijn b.g.

Locatie:
Eendrachtsstraat 81
3134 GK Vaardingen

Datum 16-10-17
A 31-10-17
B 29-11-17

C
D
E

F
G
H

Projectnr.
001

Nr.
Schaal
Tekenaar
Formaat
B01
1:50
MJ
A1

