


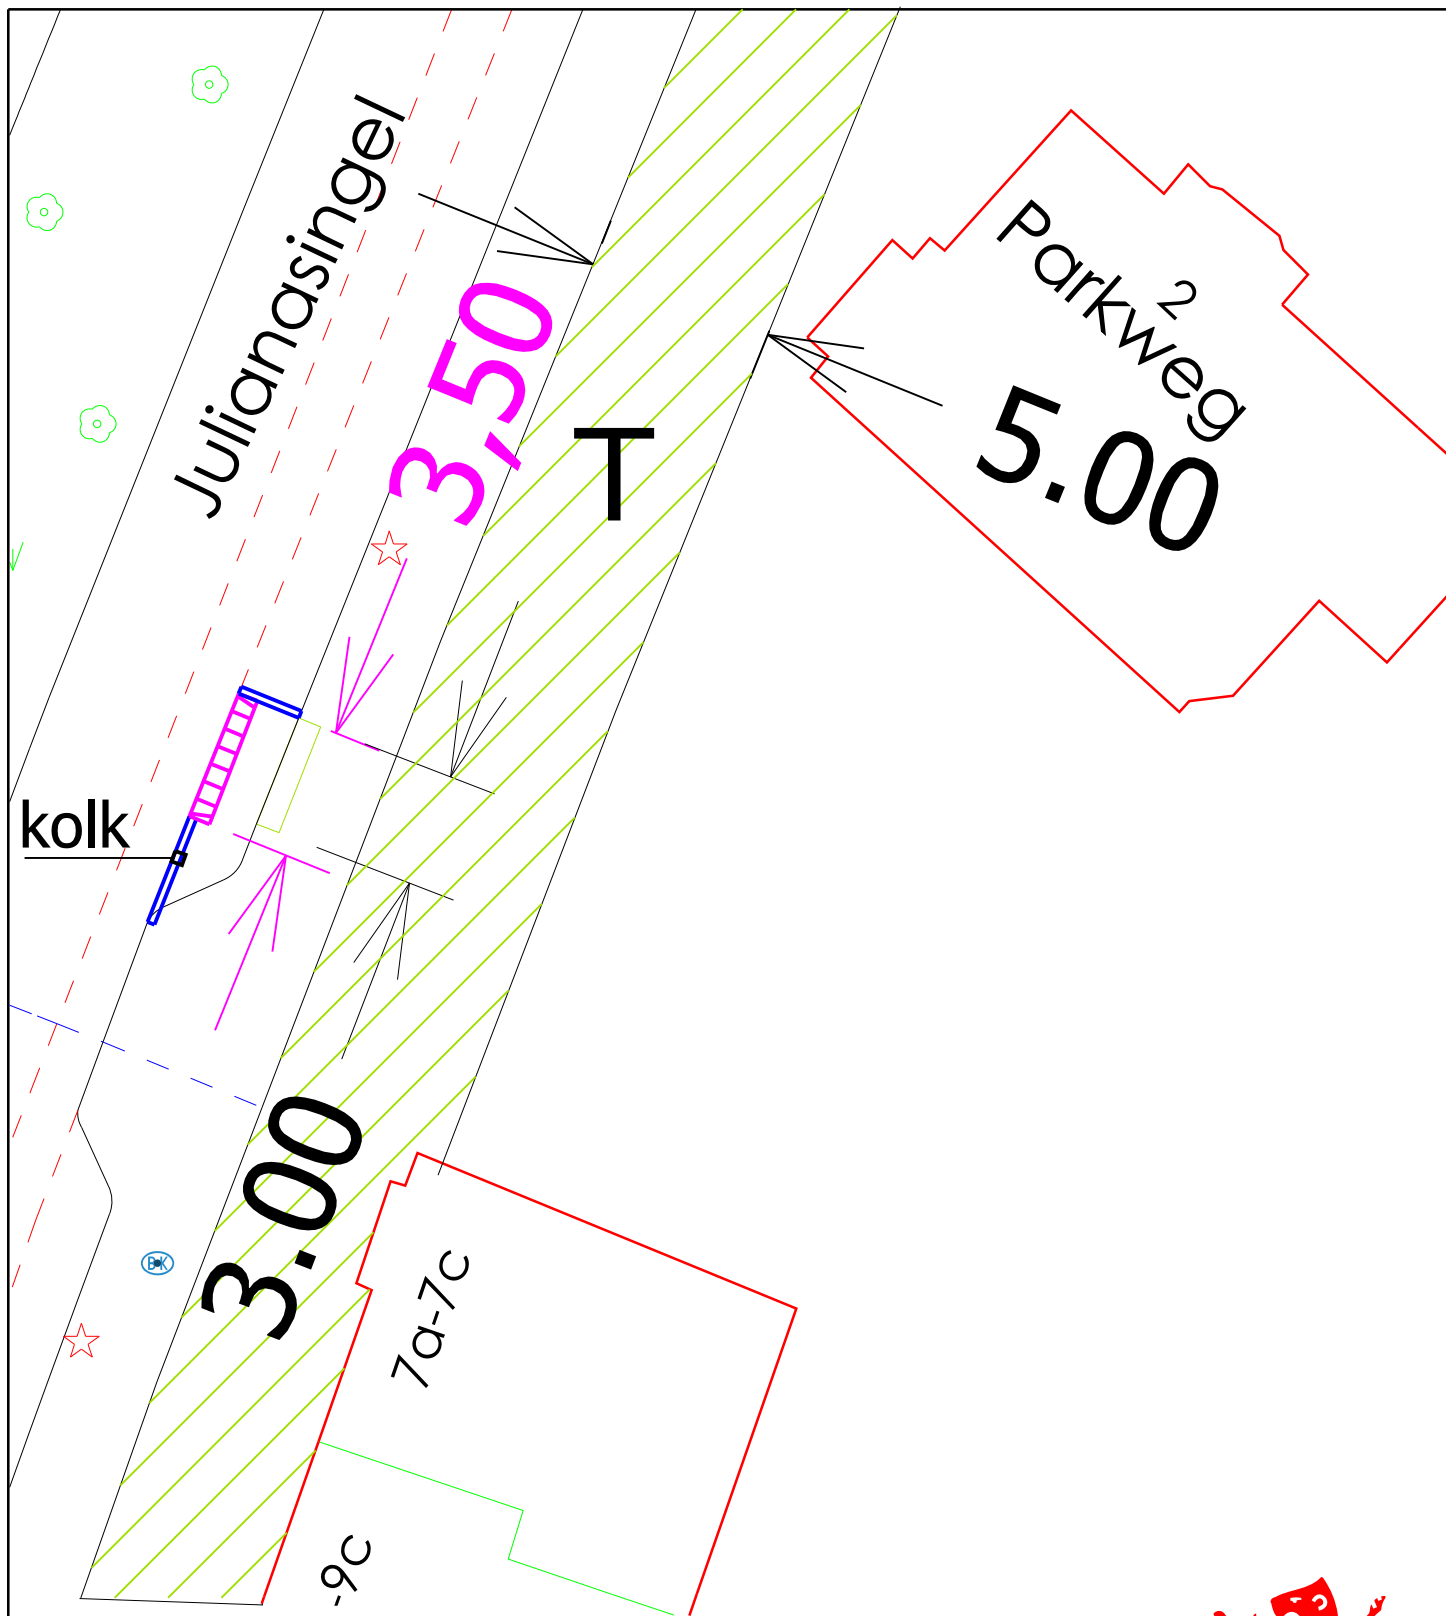

Afdeling Stedelijk Beheer  
Sectie Beheer Openbare Ruimte

Project PARKWEG 2

Omschrijving UITWEG aan JULIANASINGEL

|          |          |         |       |          |
|----------|----------|---------|-------|----------|
| Tekenaar | HBK      | Schaal  | 1:200 | Doc. Nr. |
| Datum    | 07-05-18 | Formaat | A4    | Revisie  |

