




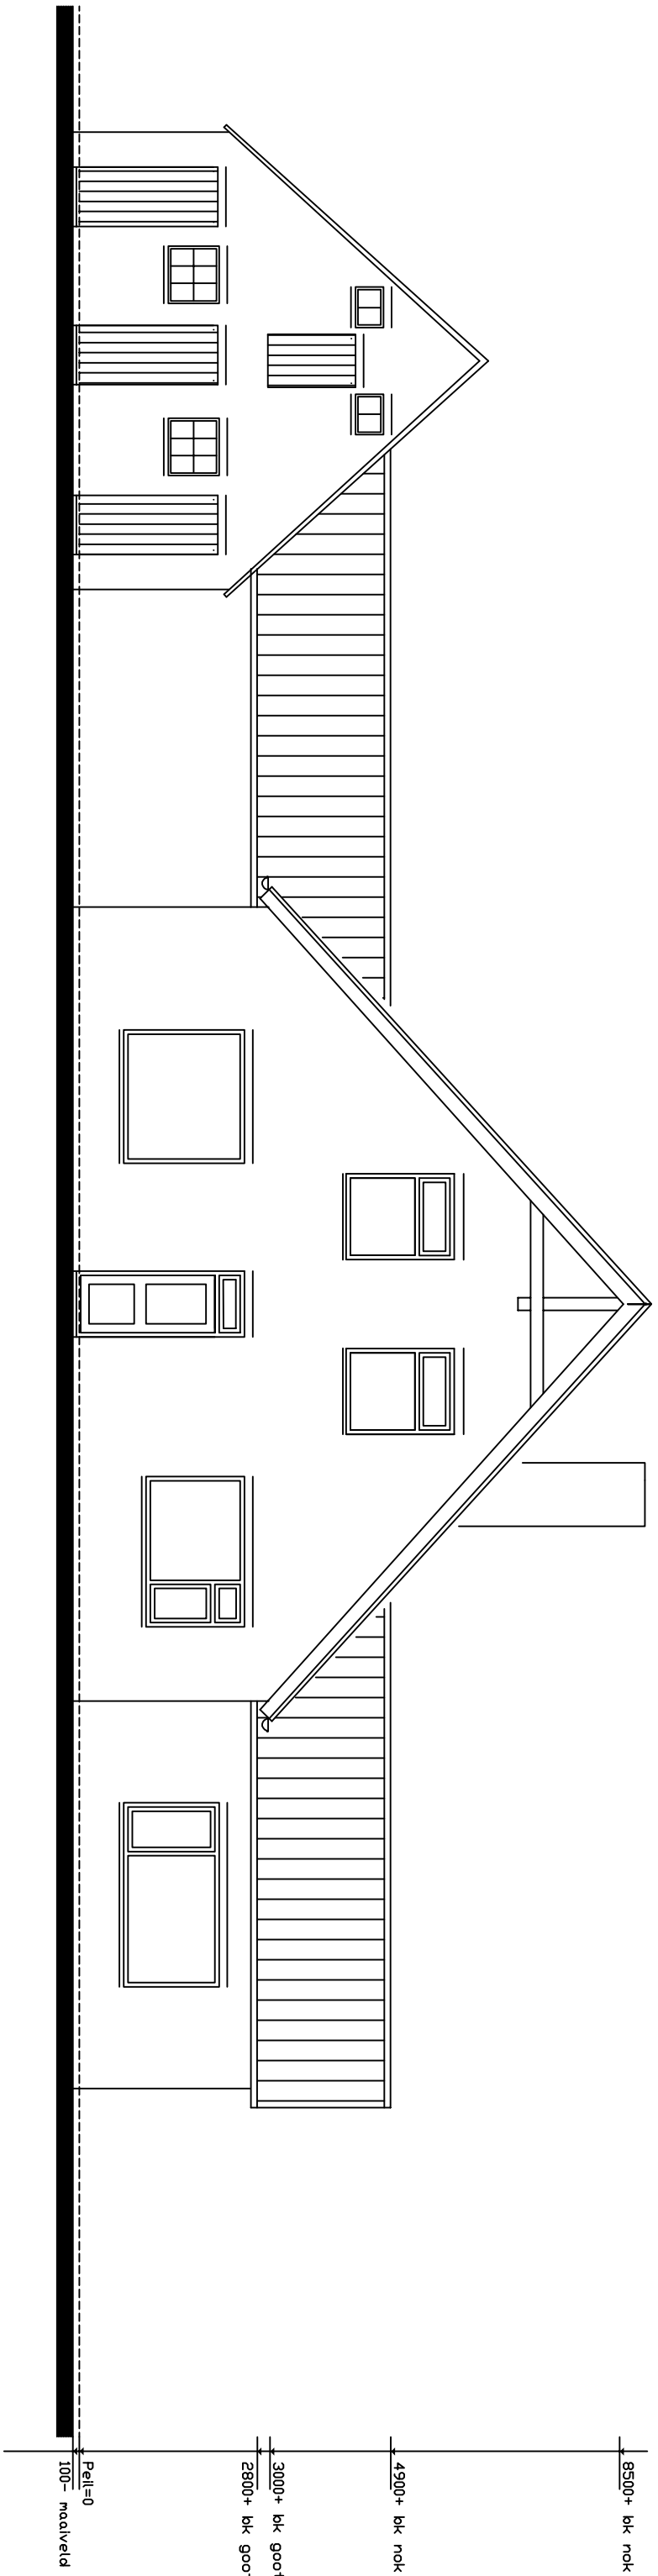


bestaande voorgevel

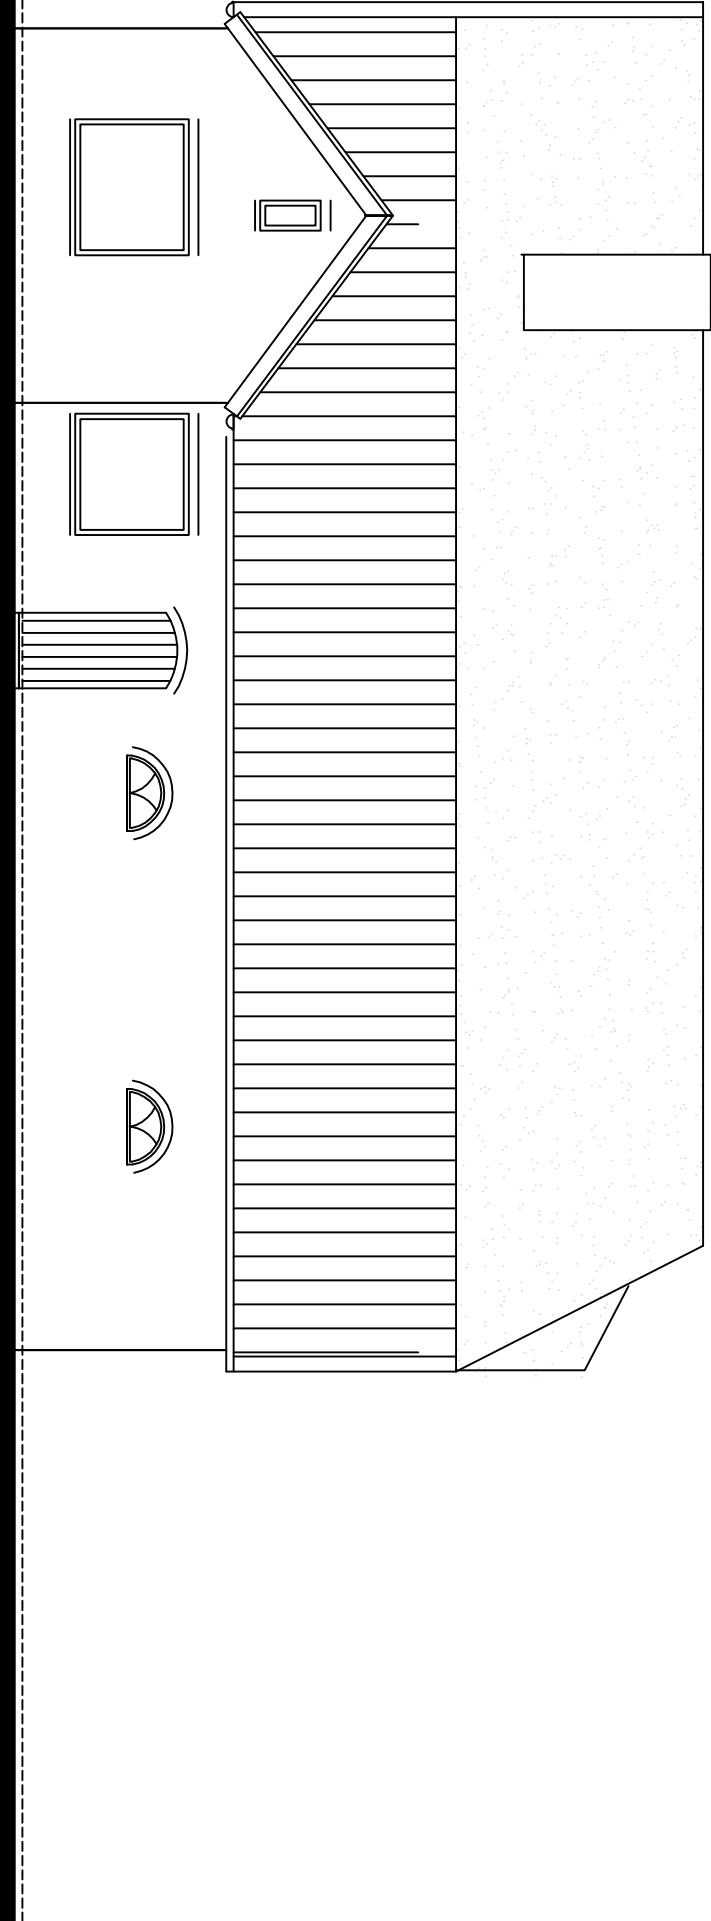


bestaande rechterzijgevel

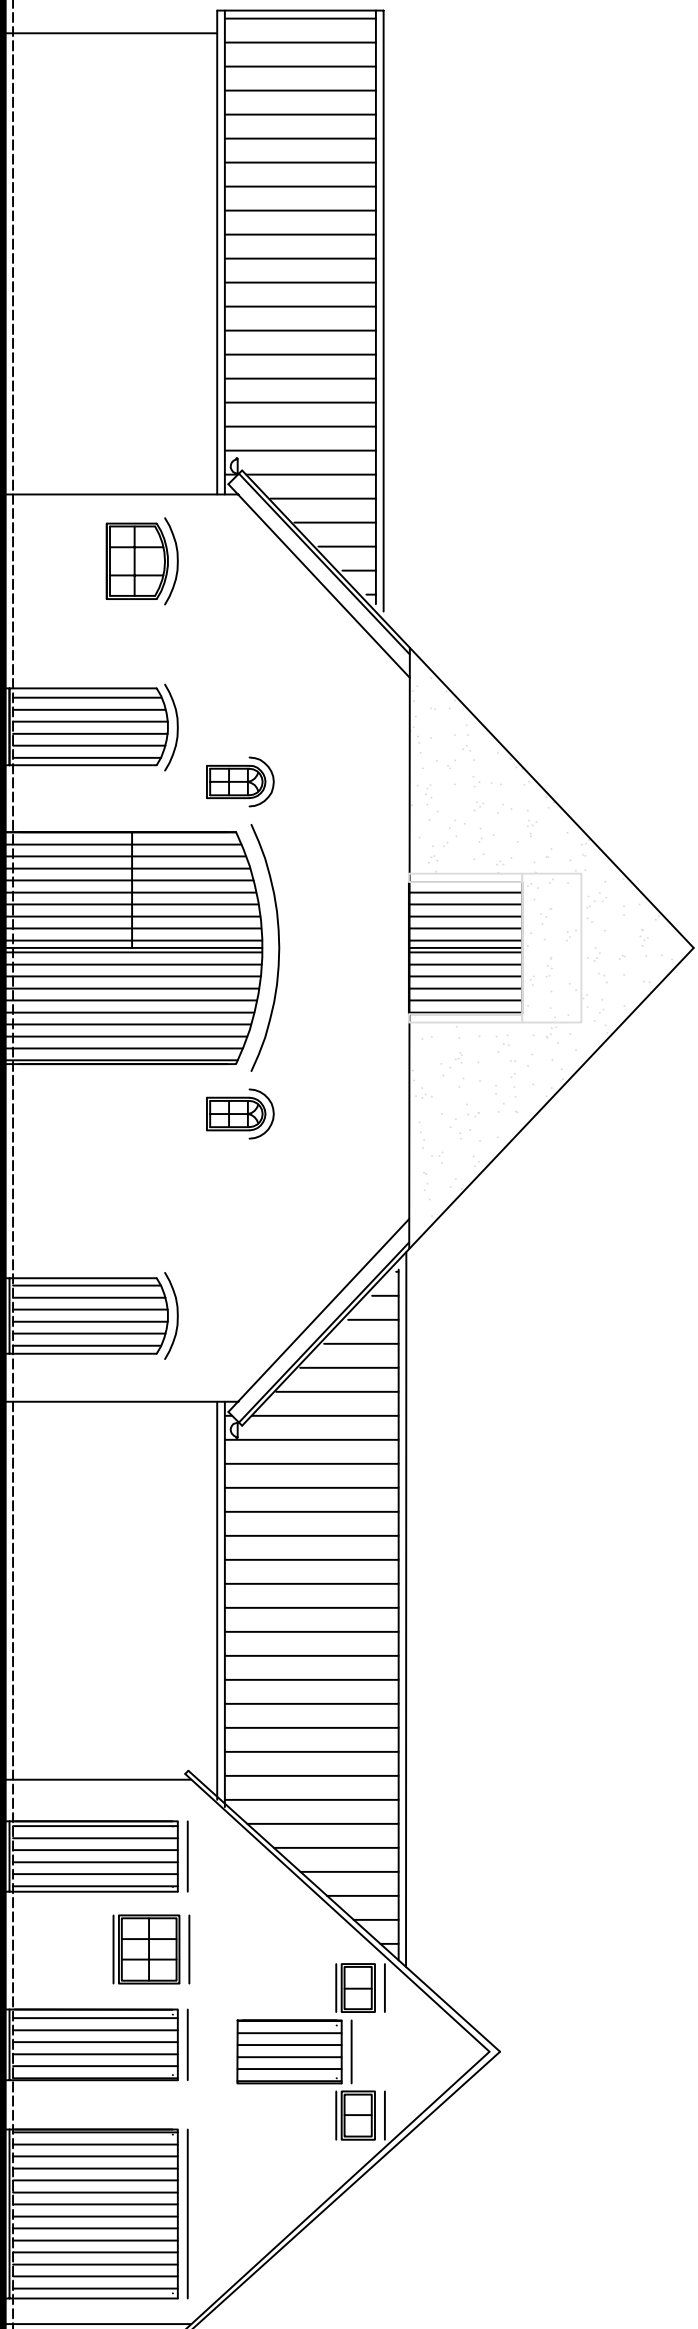


bestaande achtergevel

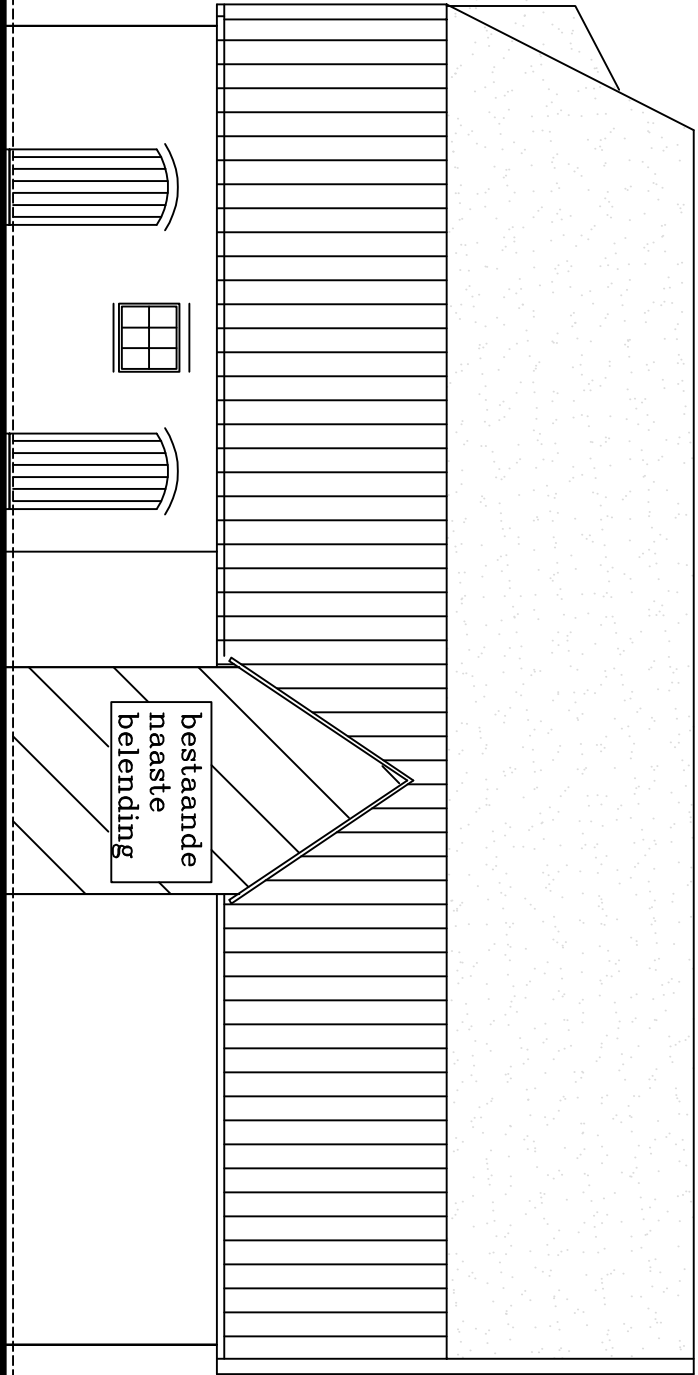


bestaande linkerzijgevel

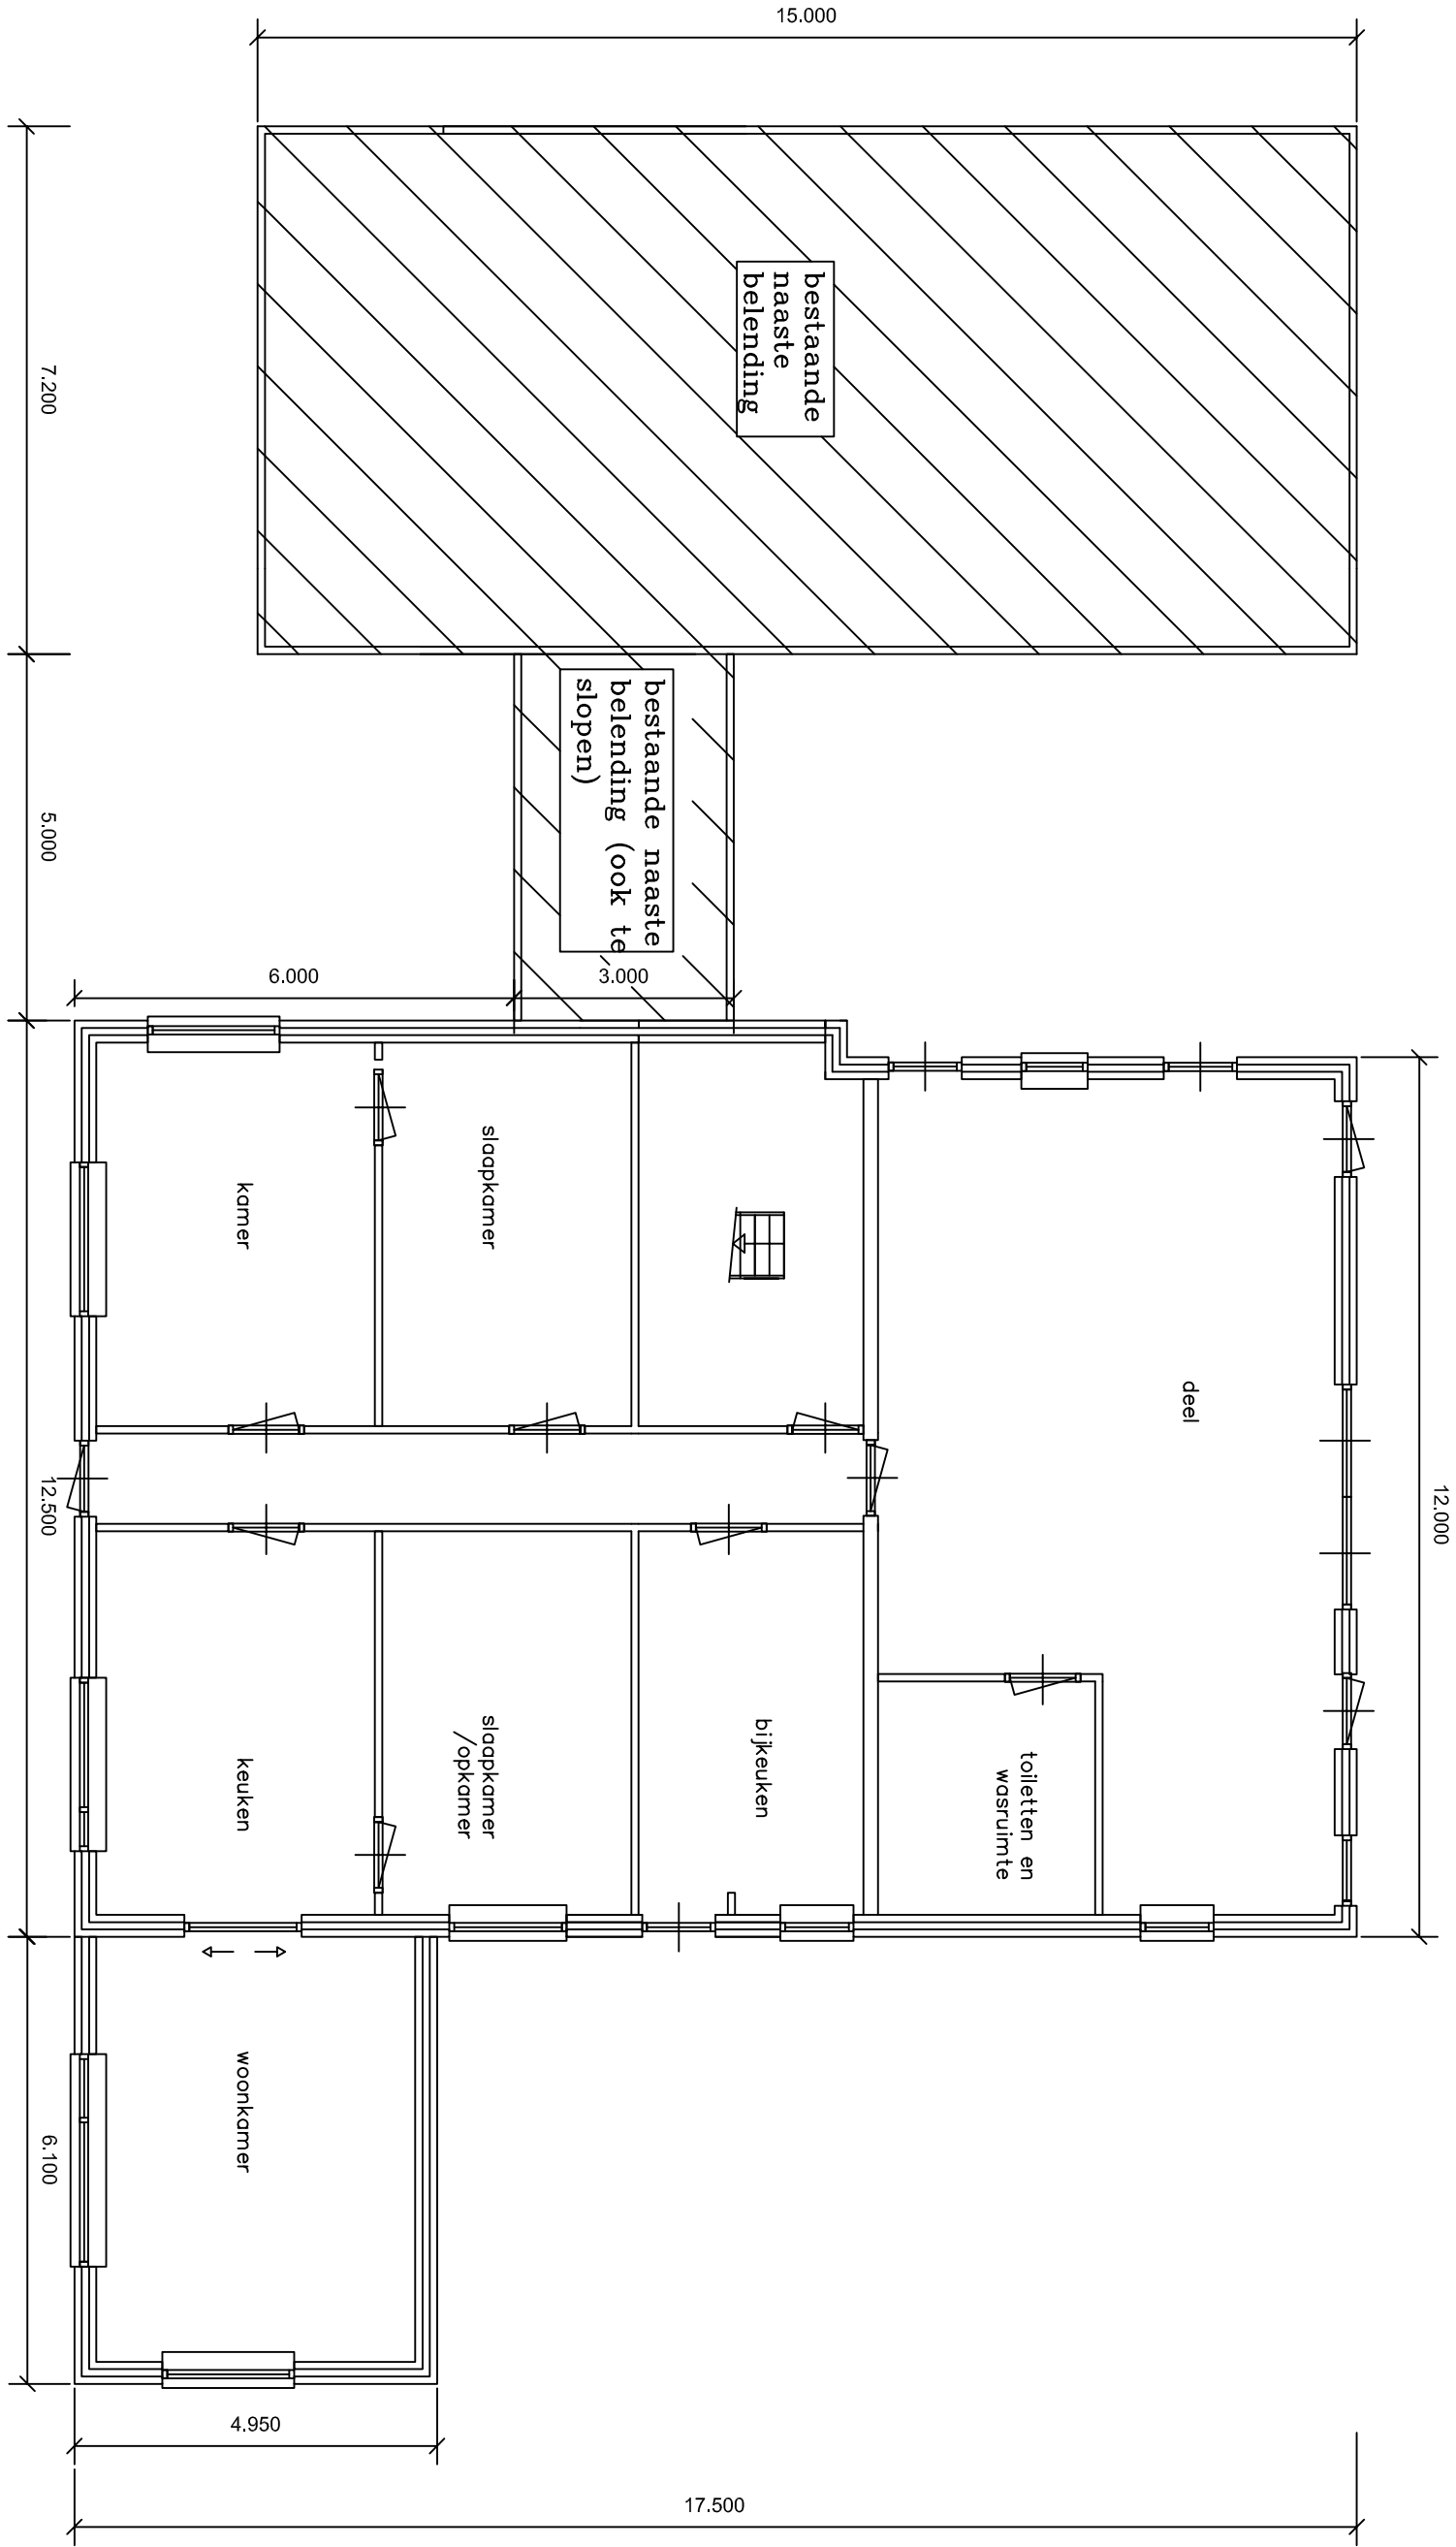

bestaande begane grond

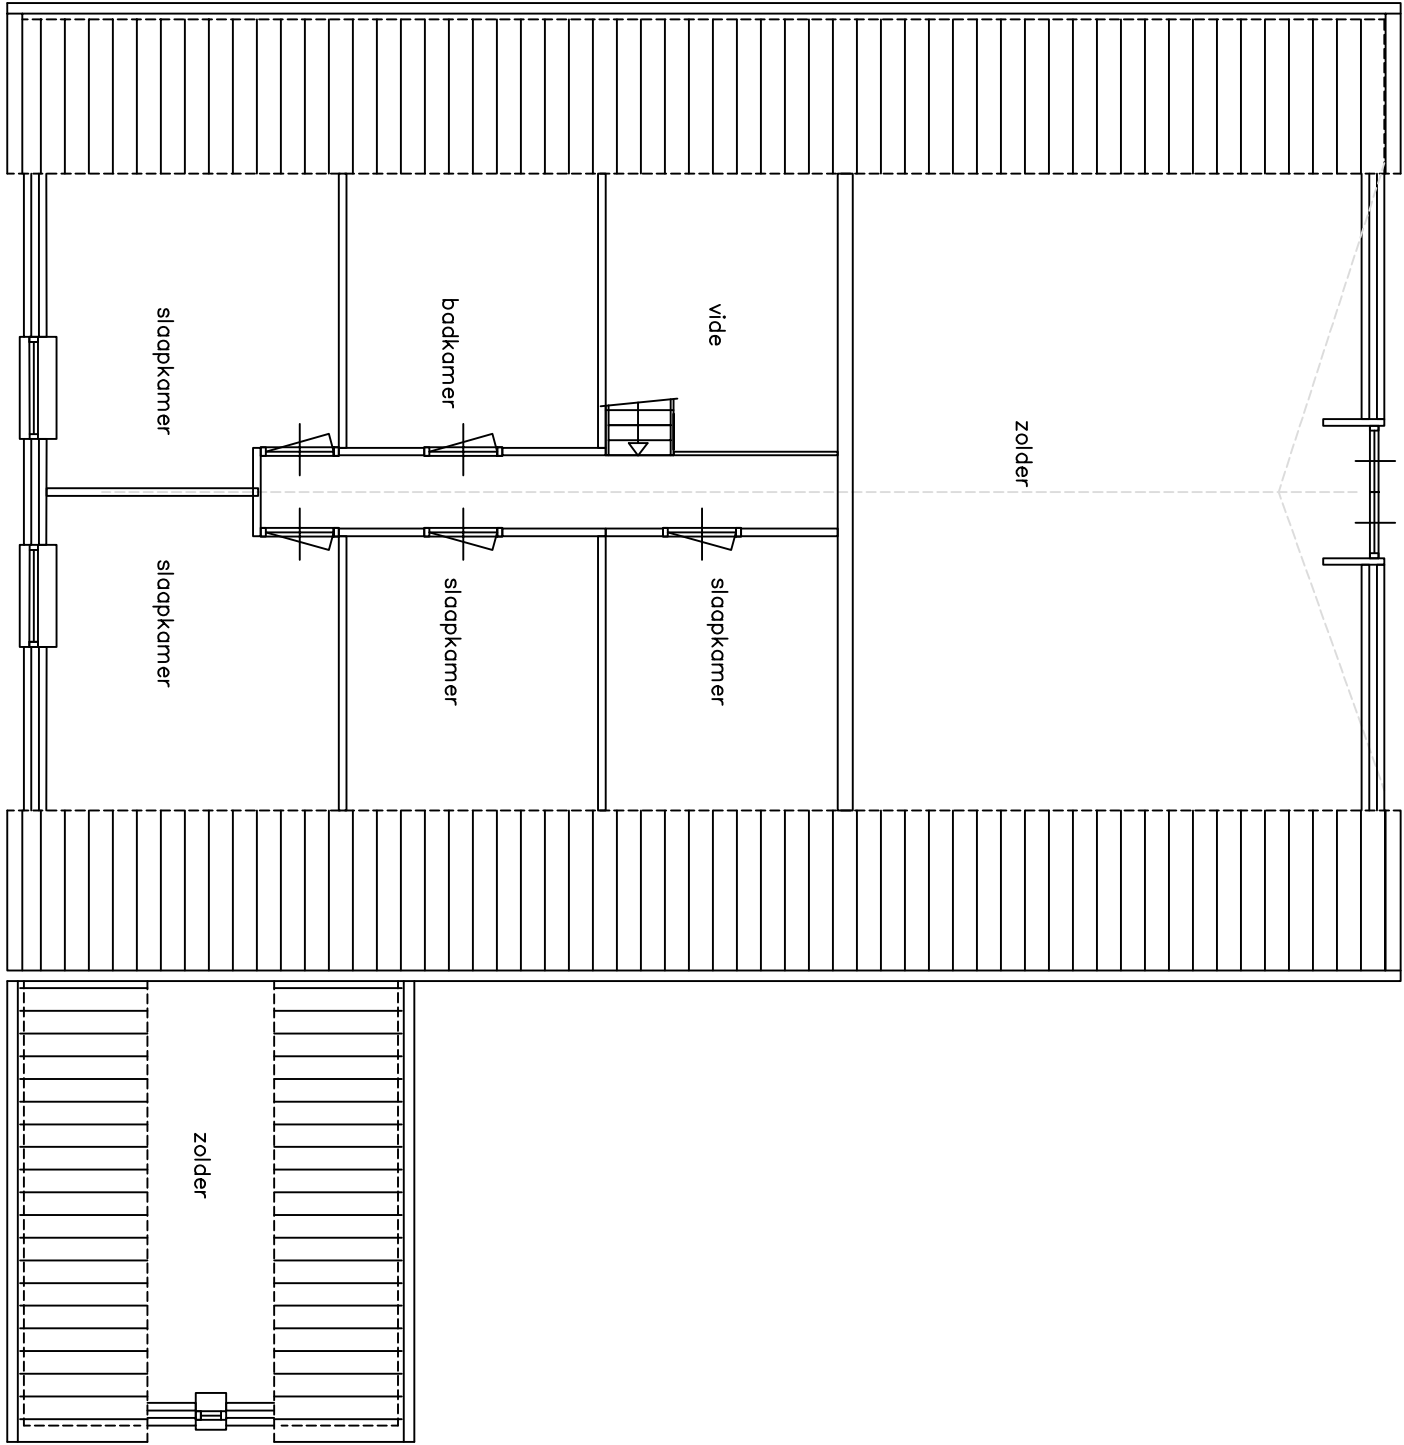

bestaande verdieping

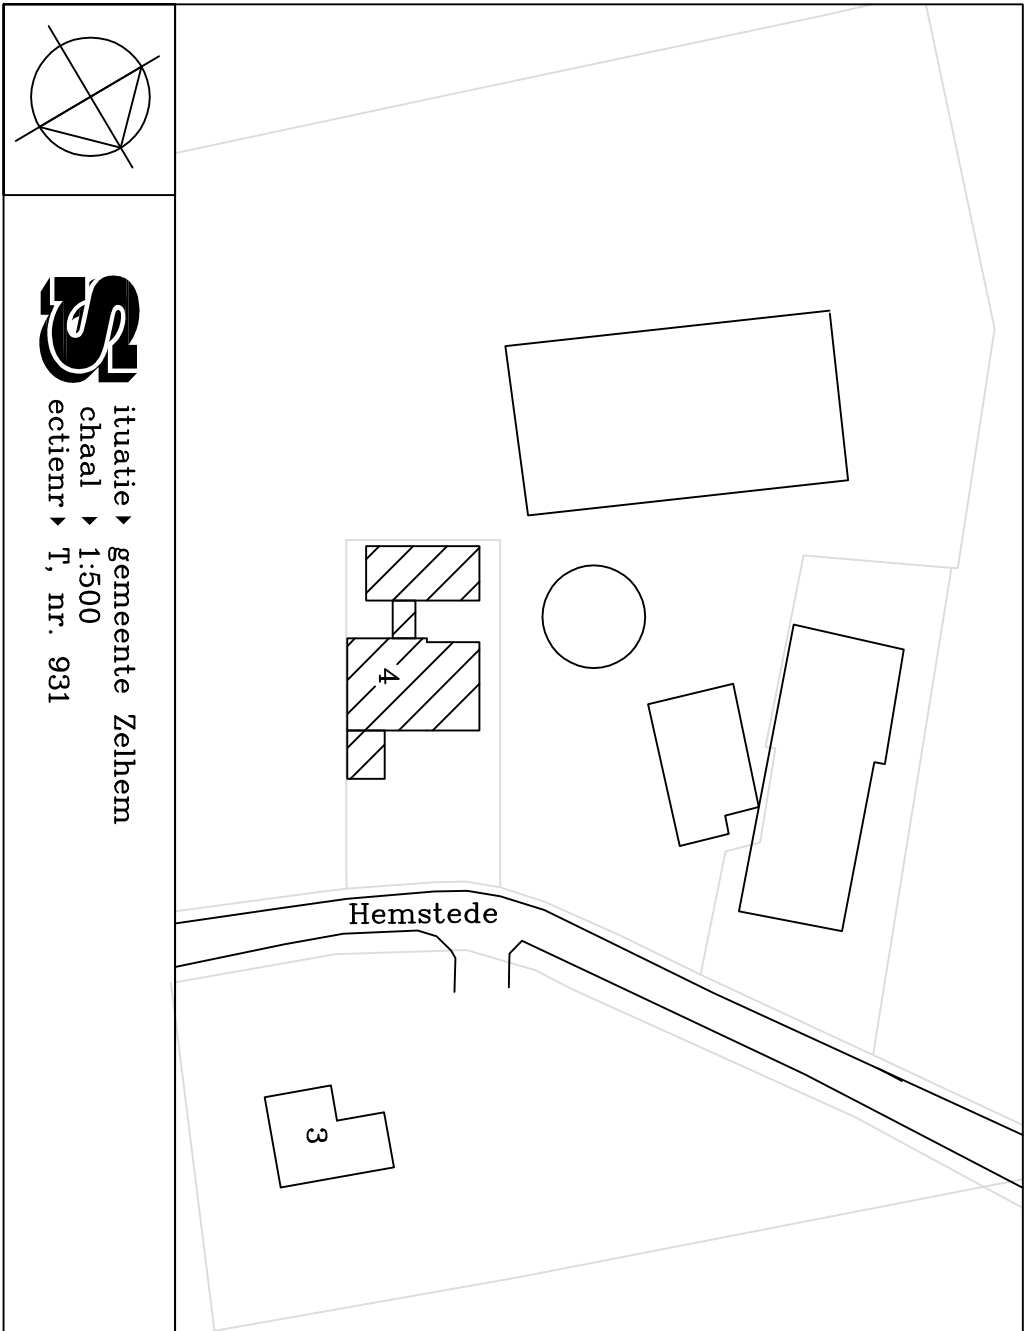

Maten in het werk te controleren

Onderdeel:	Tekening met bestaande toestand	Blad: B-01
Project:	Verbouw gebouw tot recreatie-apartementen	Schaal: 1:100
Bouwadres:	Hemstede 4, 7021 LT Zeilhem	
Opdrachtgever:	De heer H. Schennink Hemstede 4, 7021 LT Zeilhem Tel. 06-250 157 29	Datum: 29-03-2017 Gewijzigd:



HILDERINK
BOUW

WWW.HILDERINKBOUW.NL