



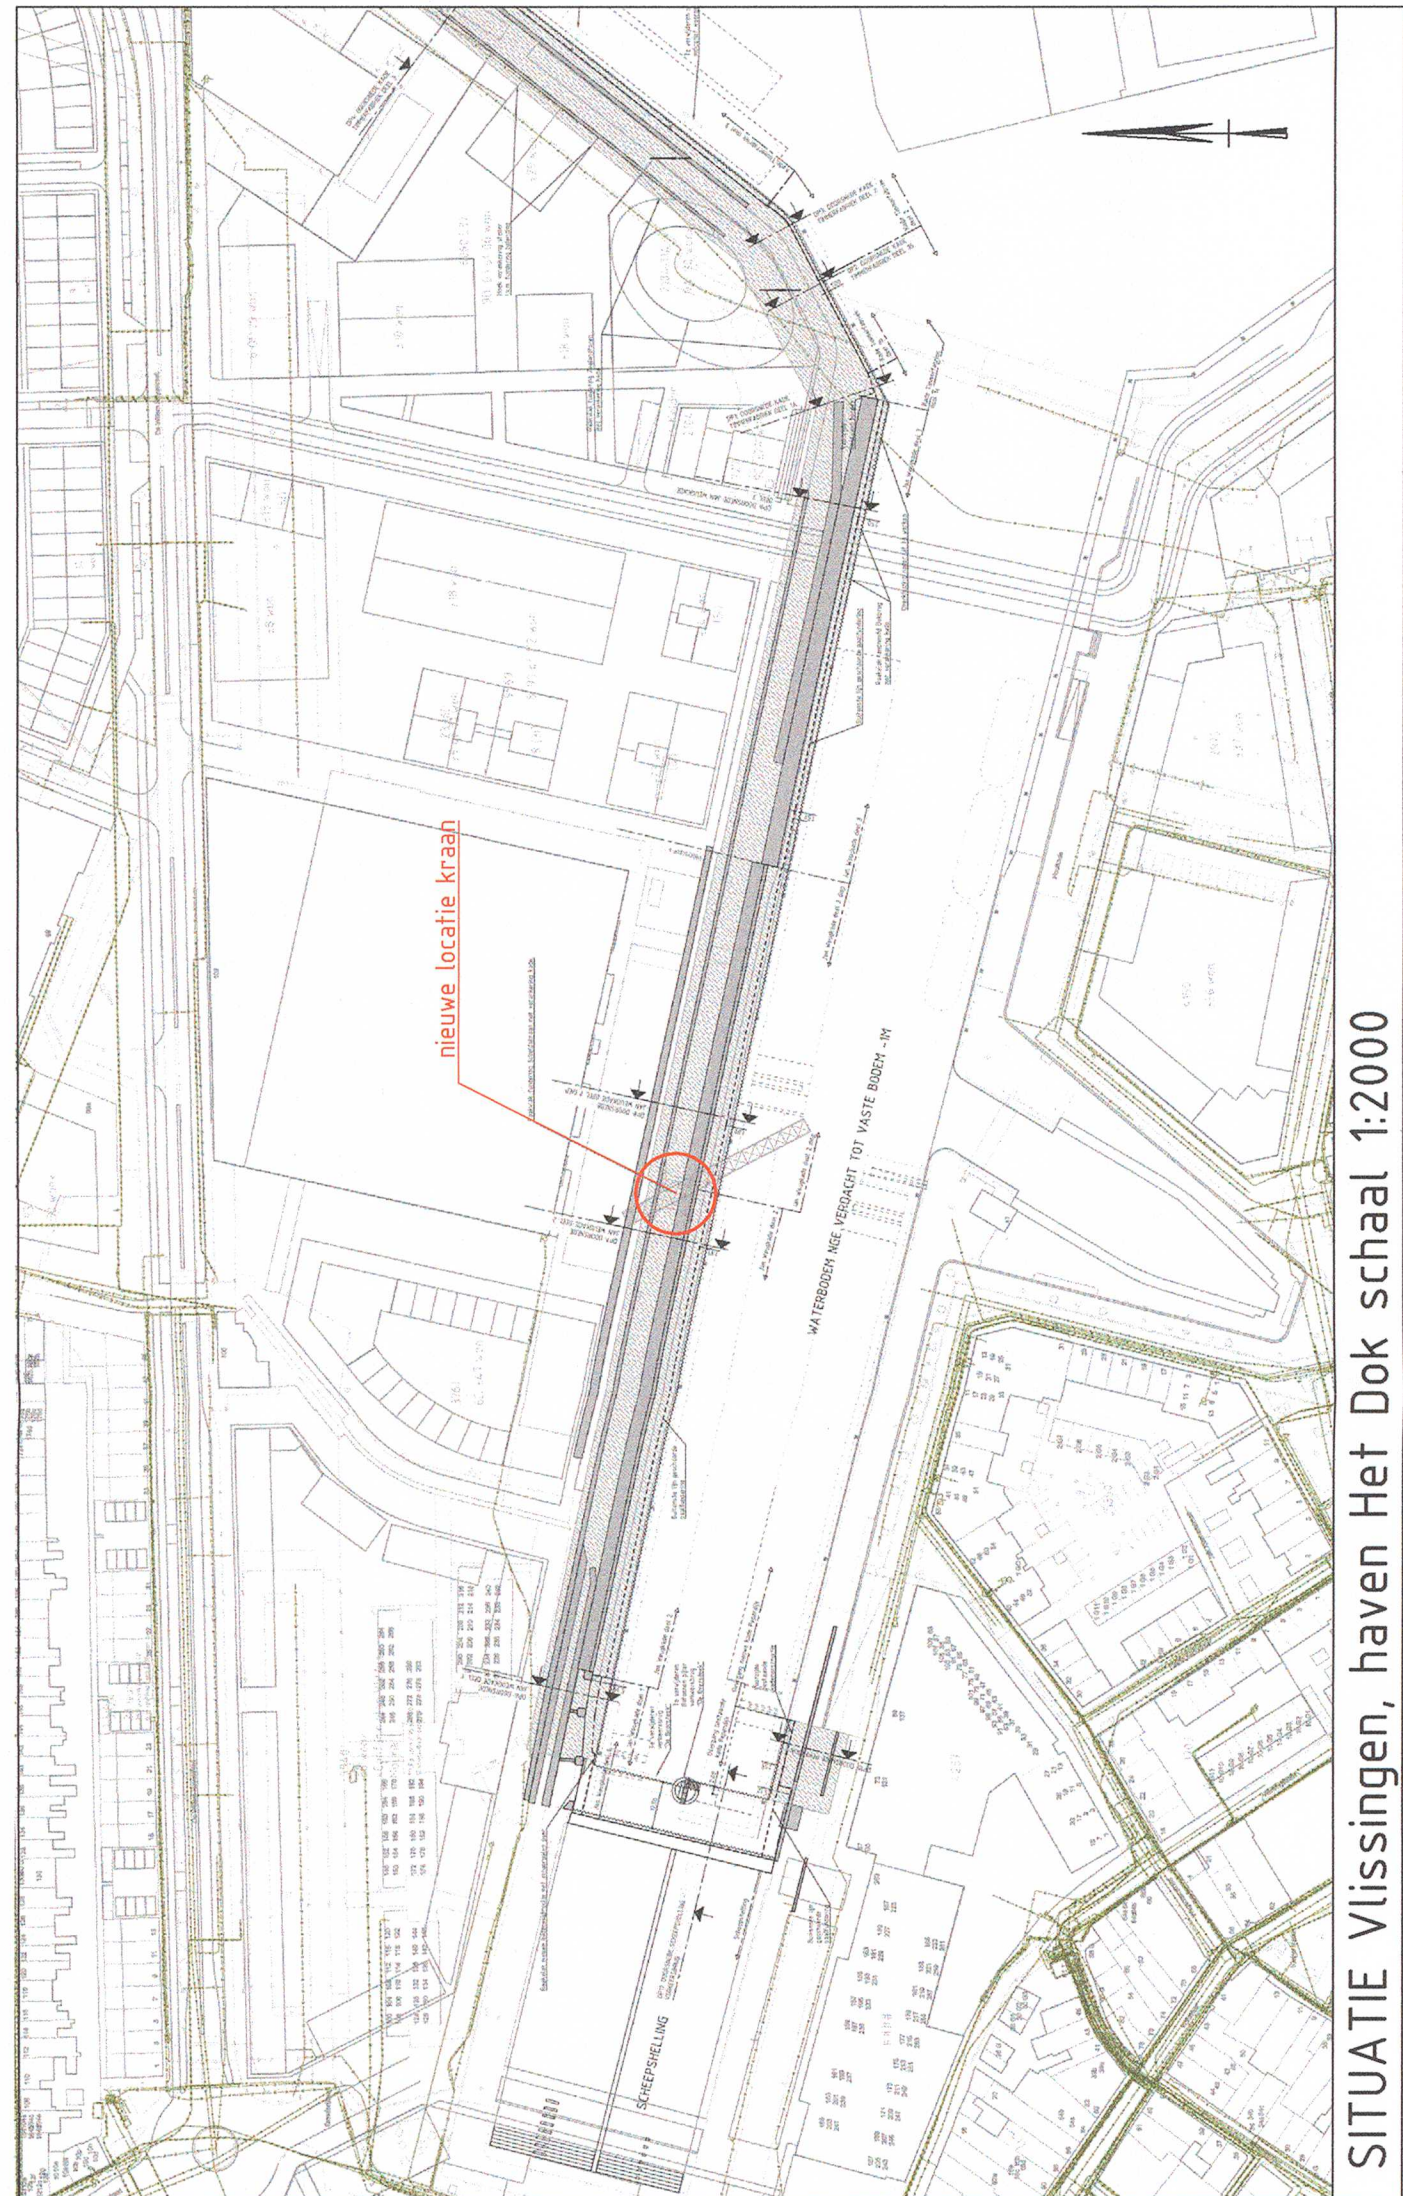

SITUATIE Vlissingen, haven Het Dok

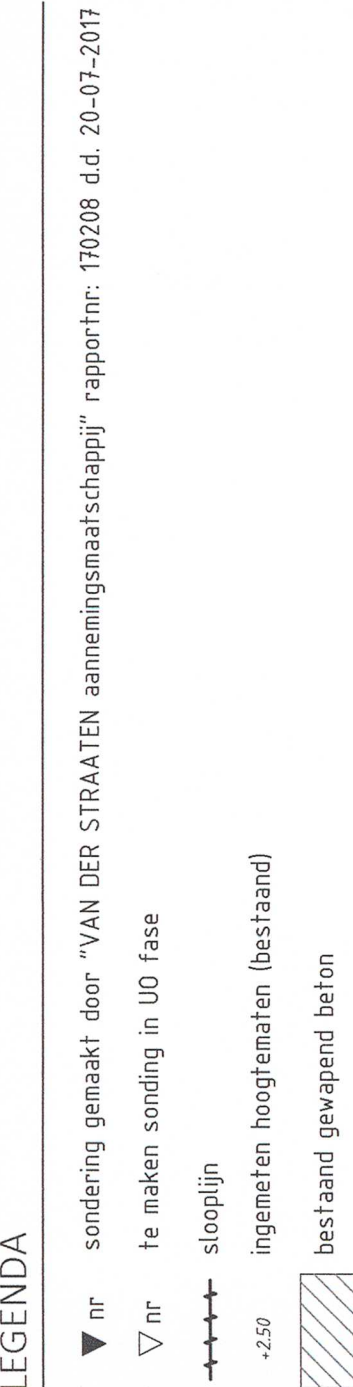

BIJBEHORENDE TEKENINGEN

17.285-002-DO-TEK	Fasering, bovenaanzicht en doorsneden
17.285-101-DO-TEK	Nieuwe situatie, overzicht
17.285-102-DO-TEK	Nieuwe situatie, doorsneden en details

DOORSNEDE A-A
SCHAAL 1 : 100

Posities palen dienen in het werk te worden gecontroleerd en vastgesteld.

25-1-2018 12:42:34. fmoen

17.285 - 001 - TEK - VE - 1.0