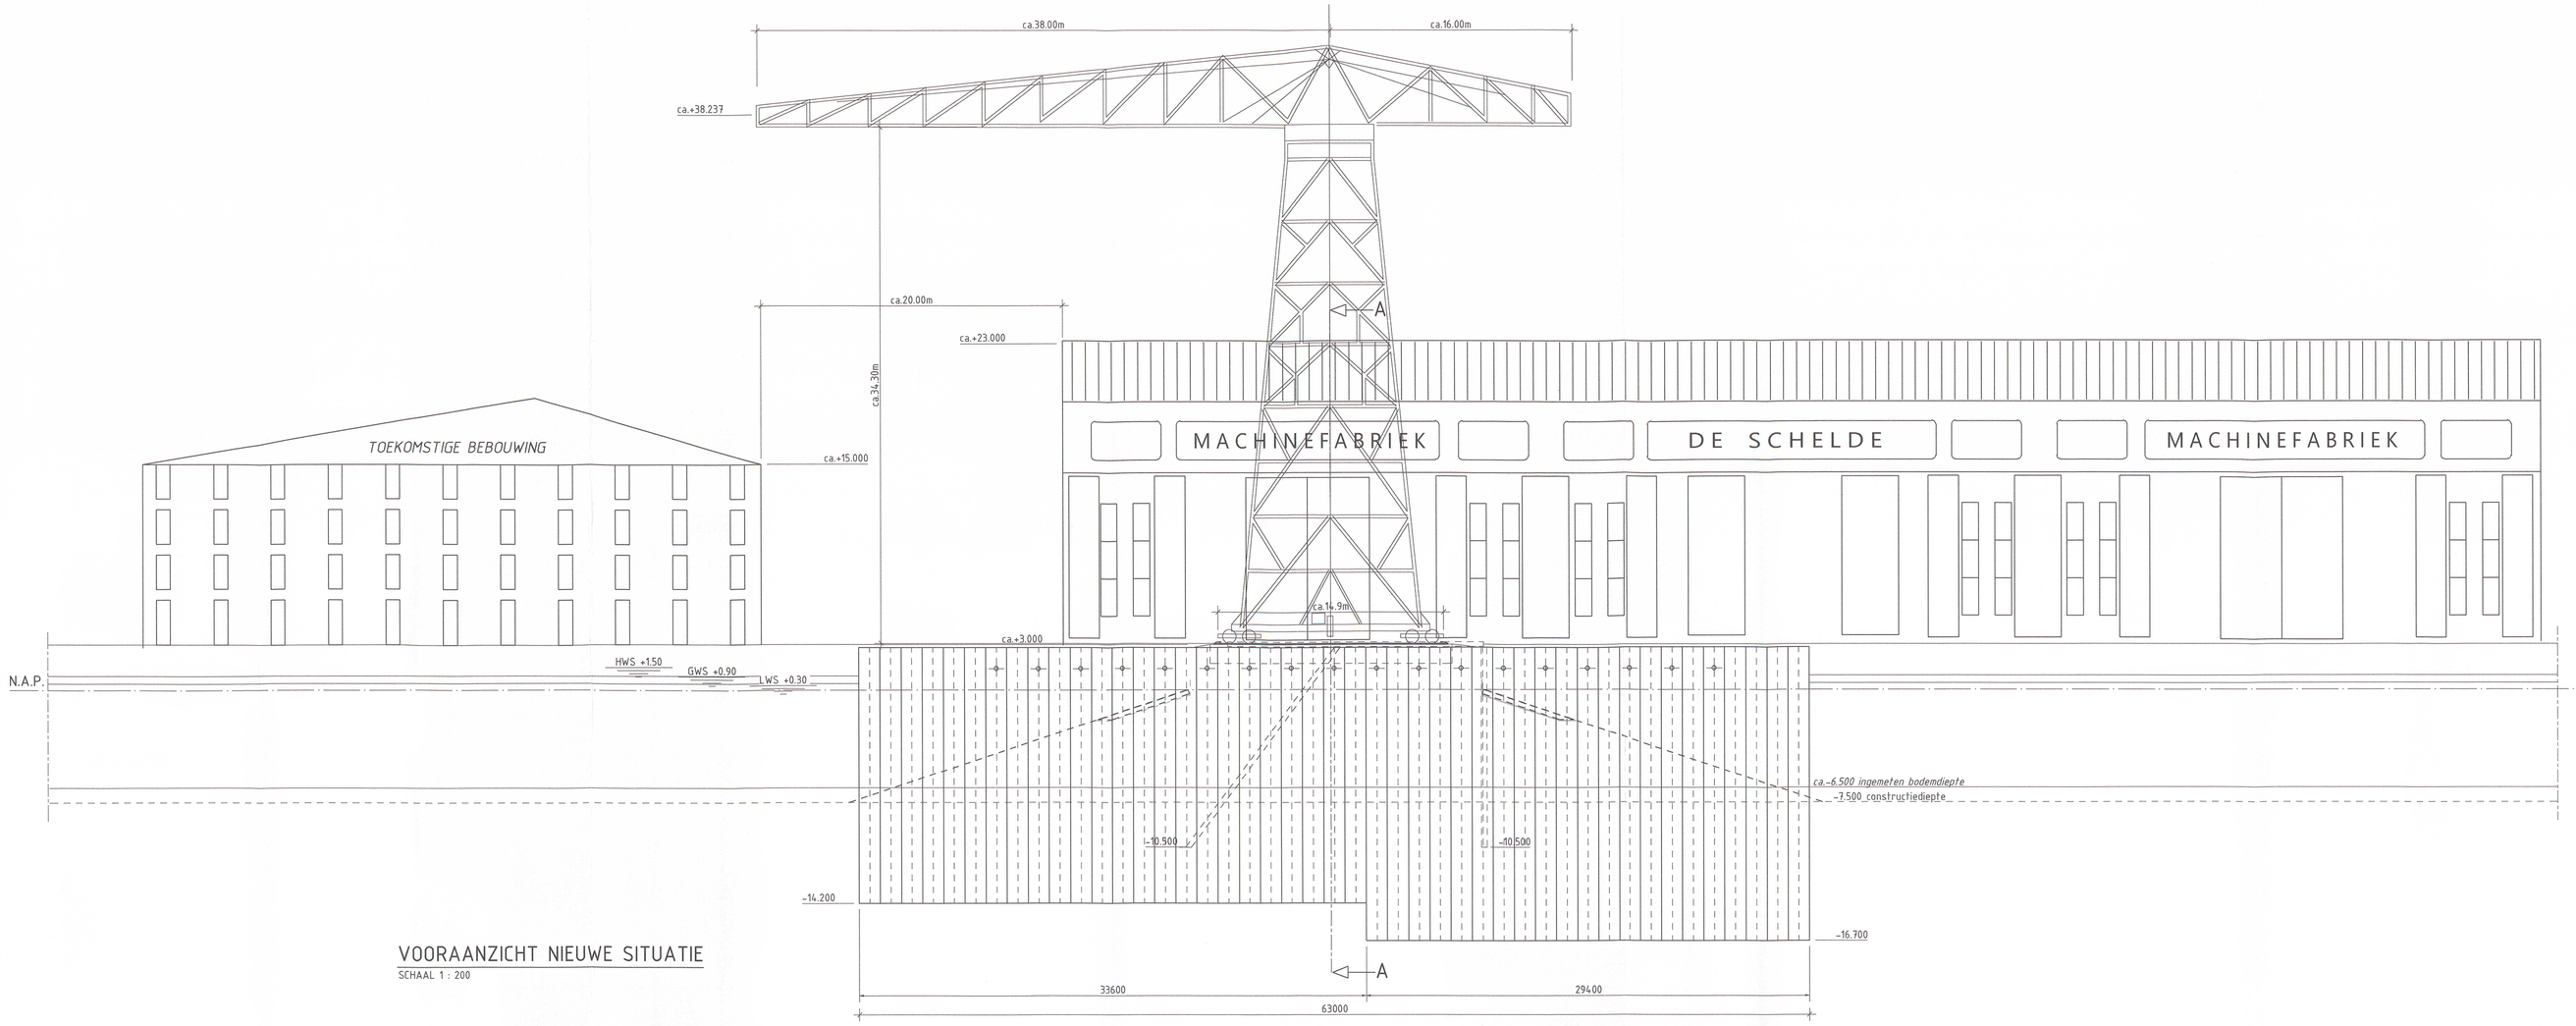

VOORAANZICHT NIEUWE SITUATIE

SCHAAL 1 : 200

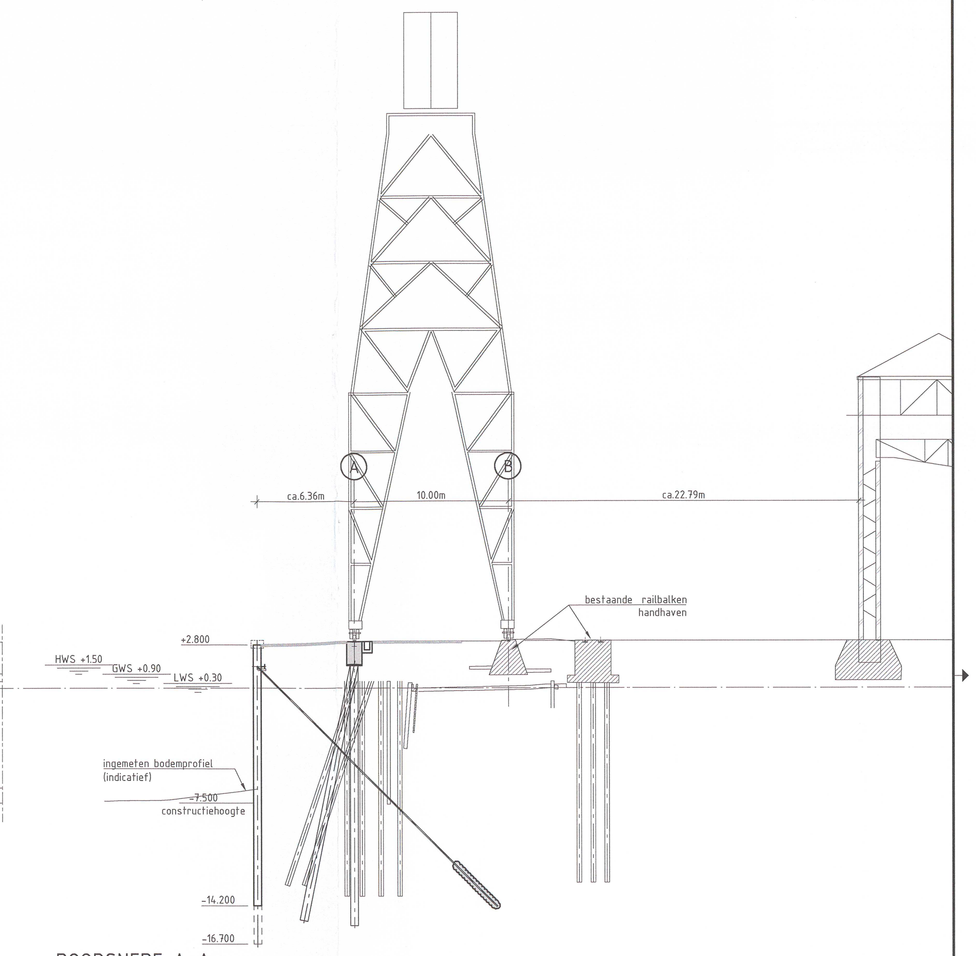

DOORSNEDE A-A

SCHAAL 1 : 200

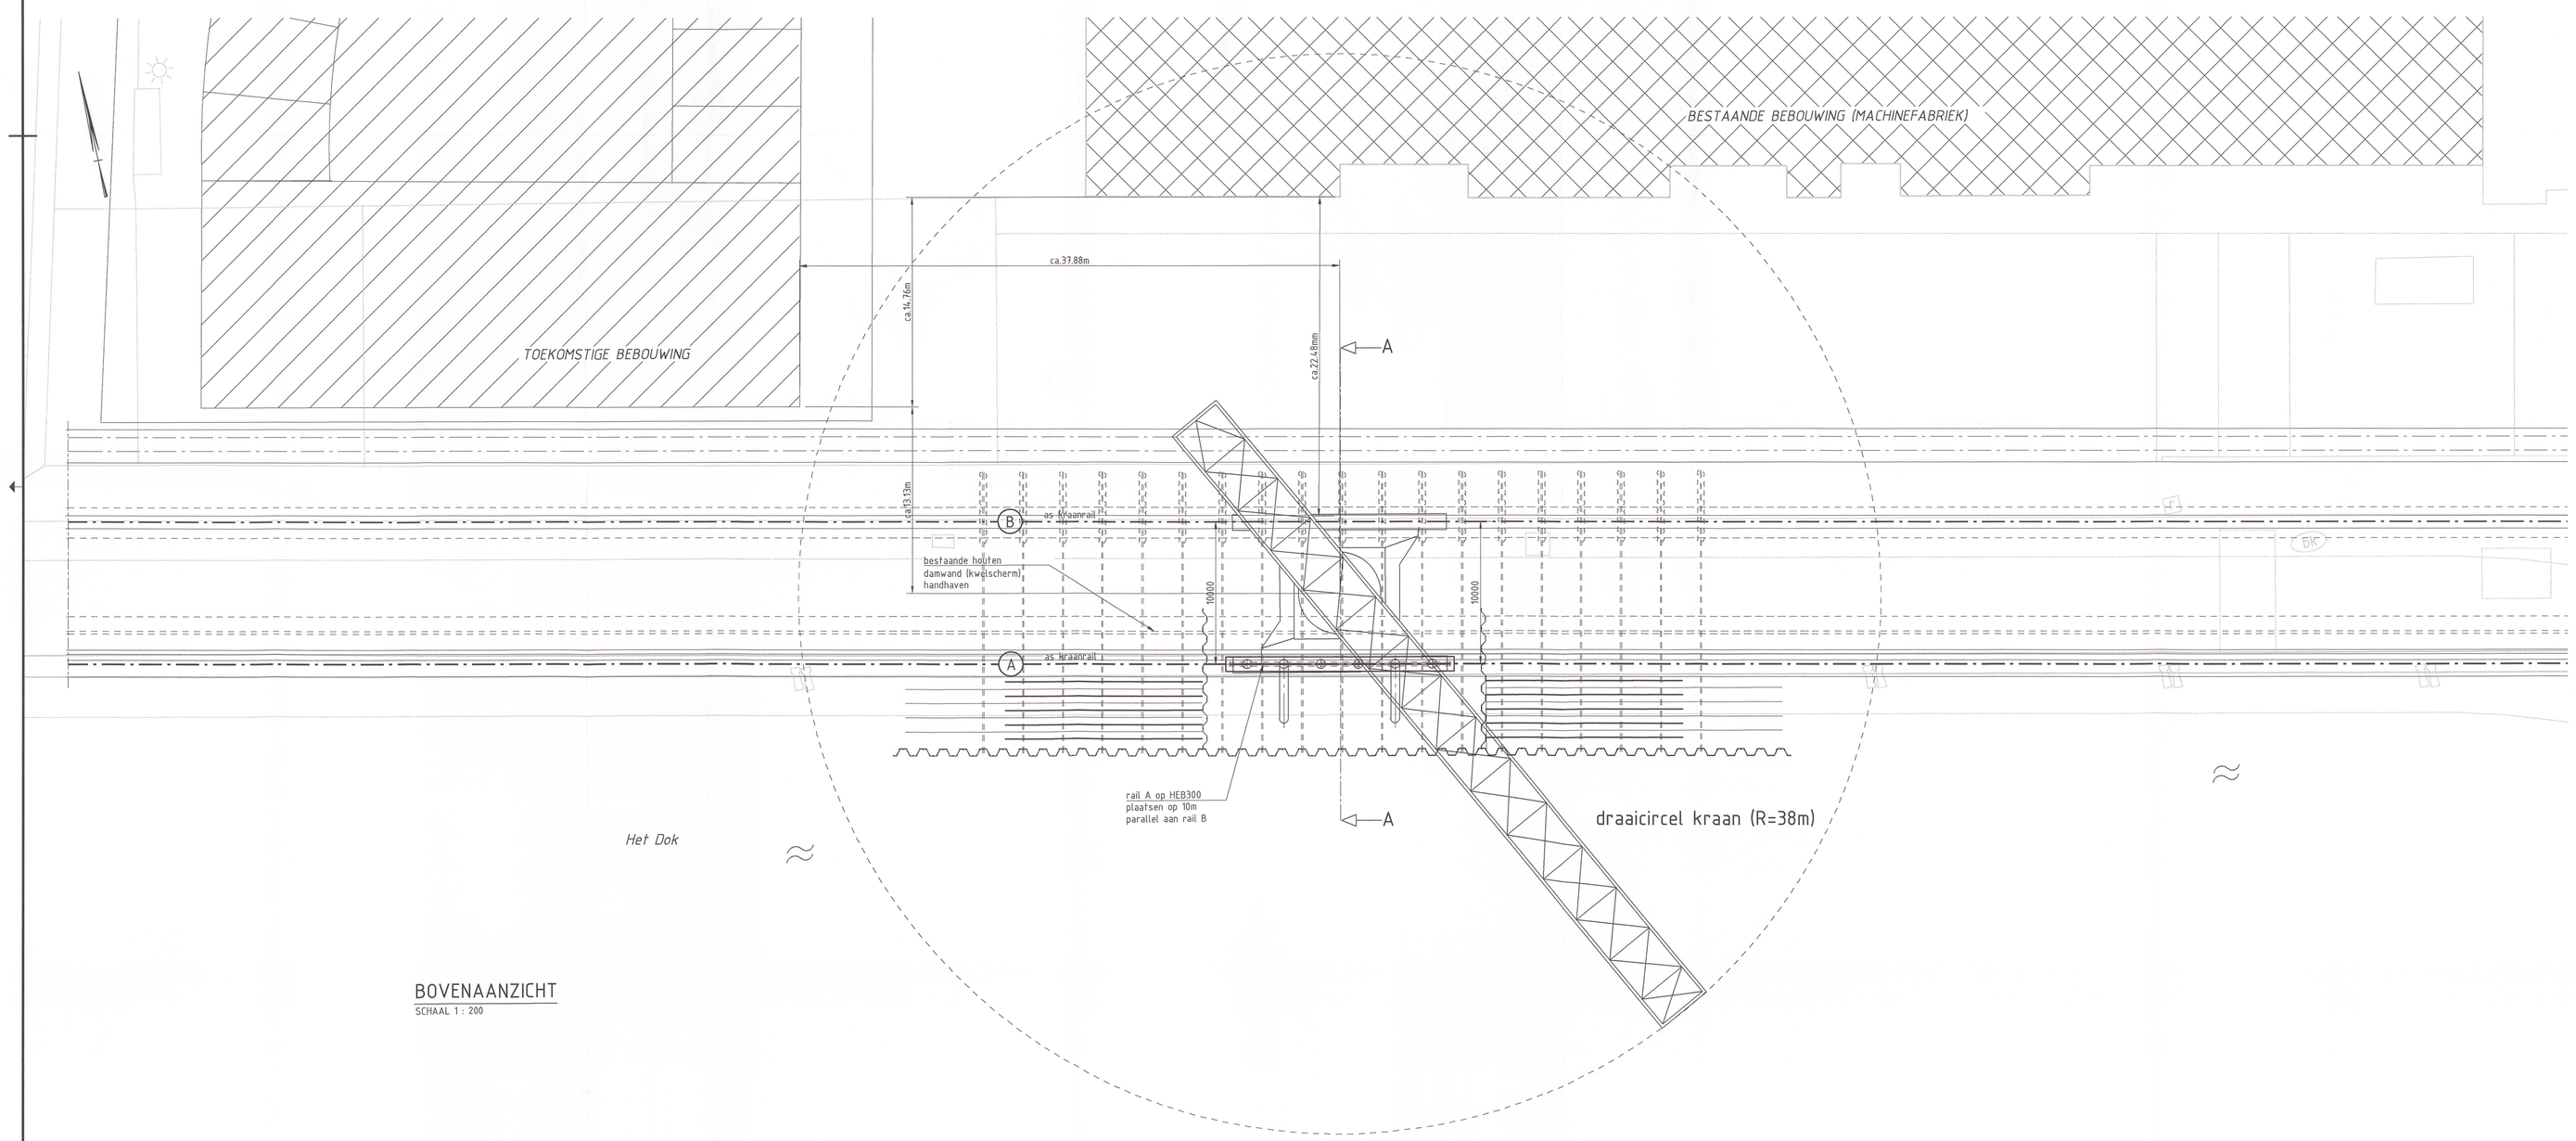

BOVENAANZICHT

SCHAAL 1 : 200

GEGEVENS METAAL — EXECUTIEKLASSE VOLGENS NEN-EN 1090-2: EXC2

profielstaal	S355 J2	NEN-EN 10 025
kokerprofielen	n.v.t.	NEN-EN 10 210/219
RVS-profielen	n.v.t.	
stalen buispalen	S355	
boulen en moeren	sterkteklasse 8.8 c.q.8, thermisch verzinkt	
ankers	sterkteklasse 4.6, thermisch verzinkt	
lassen	a=5mm, tenzij anders aangegeven	
oppervlaktebehandeling thermisch verzinken	type, opbouw en kleur volgens opgave bestek	NEN-EN-10152

LEGENDA

- bestaand beton
- gewapend ter plaatse gestort beton
- staal
- sloopijn

BIJBEHORENDE TEKENINGEN

- 17.285-001-DO-TEK Bestaande situatie, overzicht en te slopen onderdelen
- 17.285-002-DO-TEK Fasering, bovenaanzicht en doorsneden
- 17.285-102-DO-TEK Nieuwe situatie, doorsneden en details

OPMERKINGEN

- Maatvoering in millimeters, tenzij anders vermeld
- Hooglemaatvoering in meters t.o.v. N.A.P.
- Coördinaten in RD stelsel (Rijksdriehoekmeting)
- Maatvoering in het werk controleren
- Beton in het zicht voorzien van vellingkant 20x20mm
- Voor doorsneden en detail zie blad 003

Gemeente Vlissingen
028079
USAbo/2018/36
- 5 FEB. 2018

MATERS EN DE KONING
INGENIEURS EN ADVISEURS
Vestiging Roosendaal:
Vestiging Capelle a/d IJssel:
www.matersendekoning.nl
Multatuiliaan 8 | 4707 LZ Roosendaal | Tel. (0165) 524 524
Bilderweg 2 | 2905 AW Capelle a/d IJssel | Tel. (010) 258 1800
info@matersendekoning.nl

OPDRACHTGEVER
Gemeente Vlissingen
Postadres: Postbus 3000, 4380 GV Vlissingen
Bezoekadres: Paul Krugerstraat 1, 4382 MA Vlissingen

PROJECTNUMMER OPDRACHTGEVER : 17.049

PROJECTOMSCHRIJVING
HERPLAATSEN SCHELDEKRAAN
ONDERDEEL: VERGUNNINGSTEKENING

IDENTIFICATIENUMMER
17.285-101-TEK-VE

Behoort bij een besluit van burgemeester en wethouders van de gemeente Vlissingen d.d.
- 7 MEI 2018

TEKENINGOMSCHRIJVING
NIEUWE SITUATIE
OVERZICHT

SCHAAL
zie tekening

FORMAAT
A0

DATUM	GETEKEND	GECONTROLEERD	OMSCHRIJVING	VERSIE
-	-	-	-	-
-	-	-	-	-
-	-	-	-	-
-	-	-	-	-
-	-	-	-	-
-	-	-	-	-
25-01-2018	F.L. Moen	D. de Koning	EERSTE UITGAVE (CONCEPT)	1.0

PROJECTNUMMER		TEKENINGNUMMER		DOCUMENTTYPE		FASE		VERSIE
17.285	-	101	-	TEK	-	VE	-	1.0