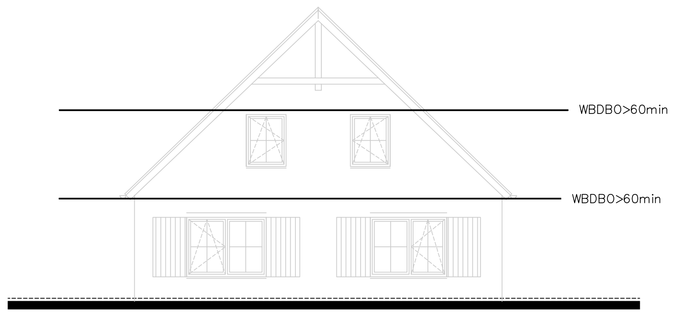

gewijzigde voorgevel

dak en alle kozijnen met glas ook 60 minuten brandwerend uitvoeren ivm brandoverslag

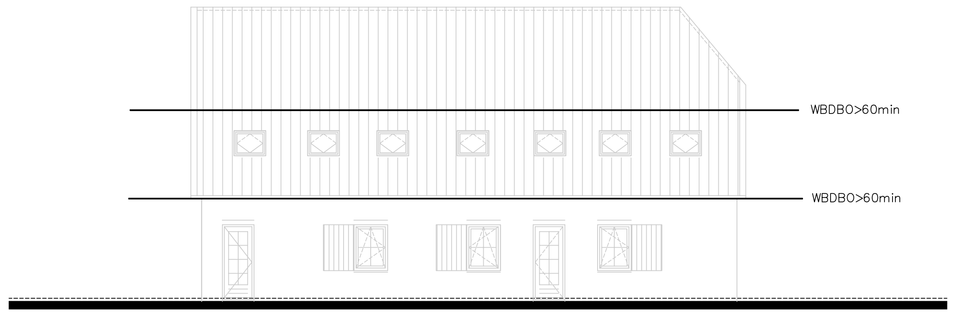

gewijzigde rechterzijgevel

dak en alle kozijnen met glas ook 60 minuten brandwerend uitvoeren ivm brandoverslag

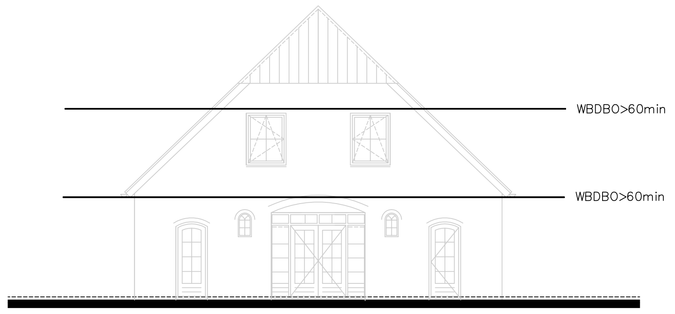

gewijzigde achtergevel

dak en alle kozijnen met glas ook 60 minuten brandwerend uitvoeren ivm brandoverslag

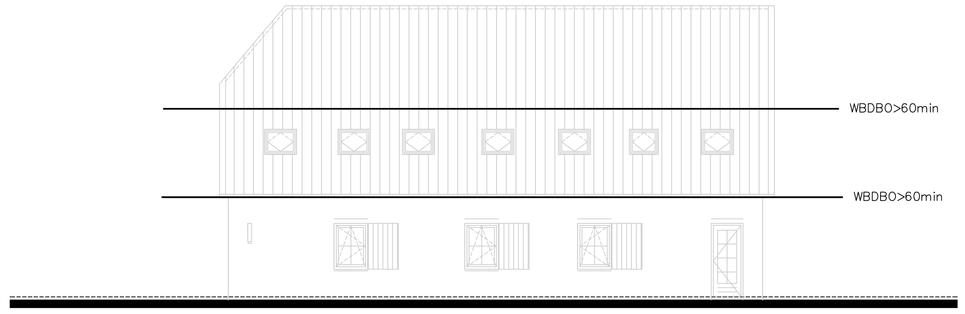

gewijzigde linkerzijgevel

dak en alle kozijnen met glas ook 60 minuten brandwerend uitvoeren ivm brandoverslag

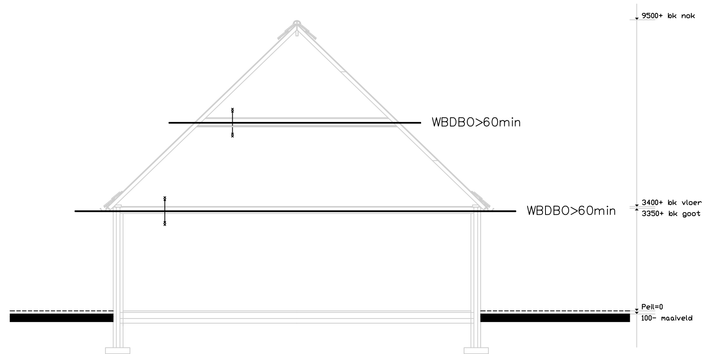

gewijzigde doorsnede

principe

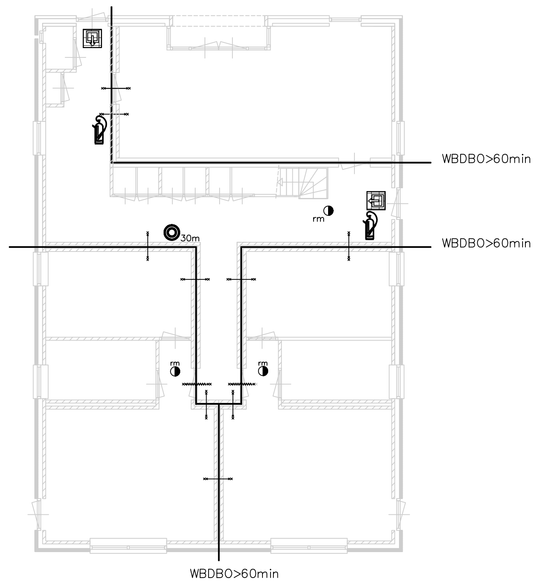

gewijzigde begane grond

Plafond beganegrond en stalen constructie wordt voorzien
van 60 minuten brandwerende spuitpleister (tbv oa geluid)
(bv ISOLATEK Type CP-2)

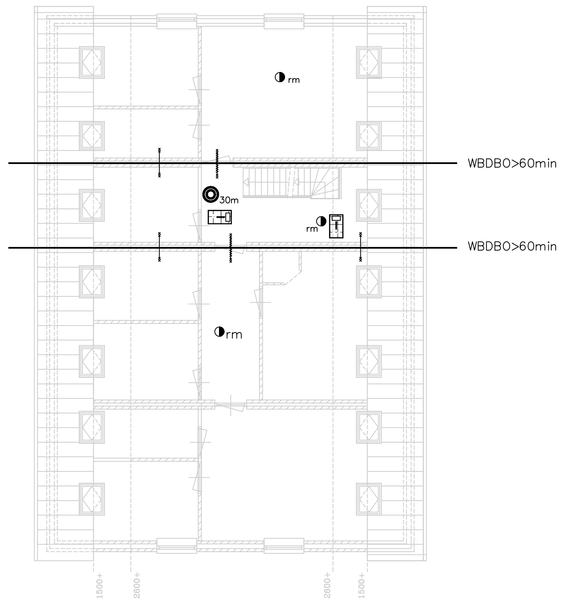

gewijzigde verdieping

Plafond beganegrond en stalen constructie wordt voorzien
van 60 minuten brandwerende spuitpleister (tbv oa geluid)
(bv ISOLATEK Type CP-2)

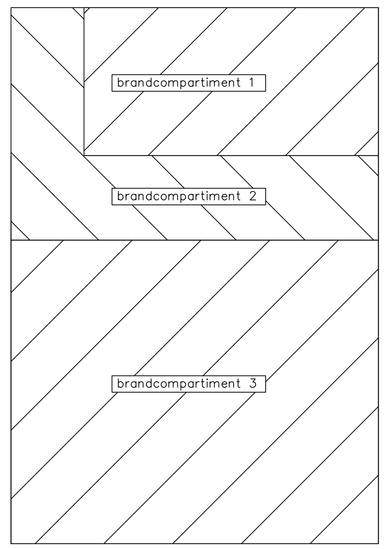

gewijzigde begane grond

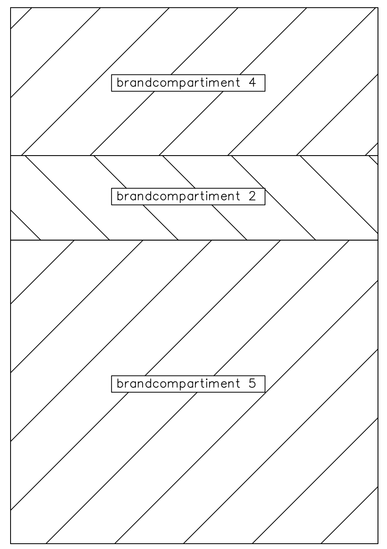

gewijzigde verdieping

Bouwcompartimentering met brandoverslag
en branddoorslag van minimaal 60 minuten

brandenvooi

= (verlichte) vluchtaanduiding

= (verlichte) (nood)uitgang

= (verlichte) uitgang

= vluchtroute

= schuimblusser van 6 liter, brandklasse AB
Blussers dienen "dekkend" te worden aangebracht.

30m = brandslanghaspel heeft een lengte van 30 meter
(3/2 loopafstand - 5 meter = ongeveer 30 meter)

= zelfsluitende 60 minuten brandwerende deur
(spanning 25 x 55 mm, en deurdikte 50mm)

= brandwerende scheiding WBDBO min. 60 minuten

rm = rookmelder (230V) op het lichtnet met back-up
batterij en melders moeten gekoppeld worden.

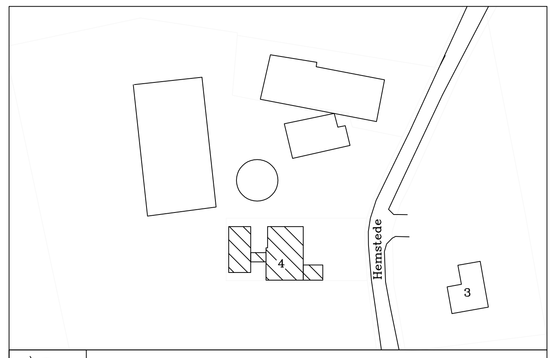

situatie › gemeente Zelhem
schaal › 1:500
sectienr › T, nr. 931

Onderdeel:	Brandcompartimententekening	Blad: B-03
Projekt:	Verbouw gebouw tot recreatie-appartementen	Schaal: 1:100
Bouwadres:	Hemstede 4, 7021 LT Zelhem	Datum: 23-11-2017
Opdrachtgever:	De heer H. Schennink Hemstede 4, 7021 LT Zelhem Tel. 06-250 157 29	Gewijzigd:

HILDERINK BOUW
WWW.HILDERINKBOUW.NL

Deze tekening blijft ons eigendom. Deze mag zonder schriftelijke toestemming niet gebruikt worden, vermenigvuldigd of aan derden ter beschikking worden gesteld.