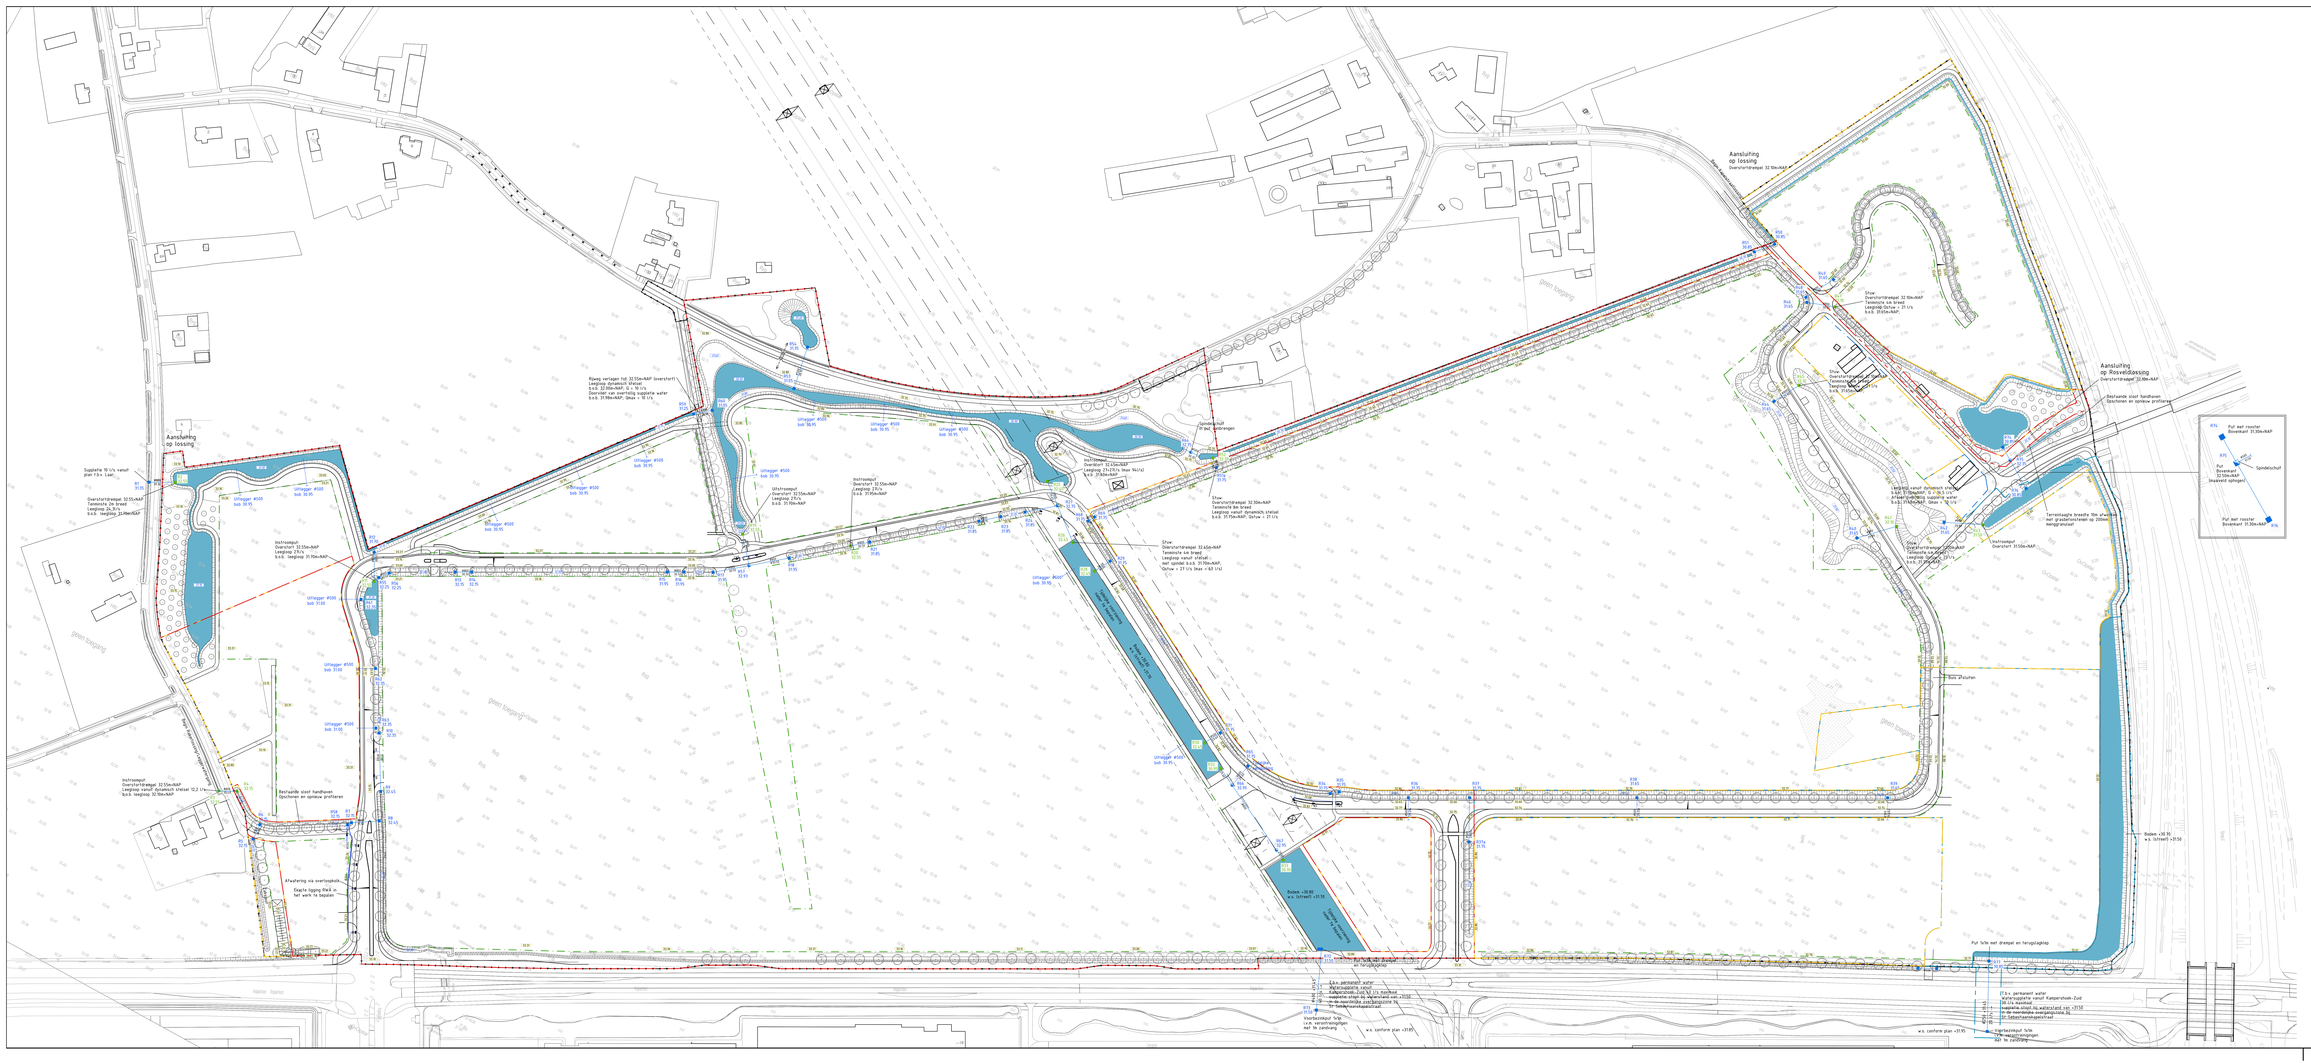
Aansluiting op lossing
Aansluiting op lossing
Aansluiting op Rovevlisksing
Oversteekpad
Bestaande sloot handhaven
Spiraalsteunmuur
Pul met rooster
Bovenkant 31.50m-NAP
Pul met rooster
Bovenkant 31.50m-NAP
Spindelschuif
Pul met rooster
Bovenkant 31.50m-NAP
Bestaande sloot handhaven
Geschoven en opnieuw profileren
Terrassenzone breedte 10m afwerken
met grasbestortsteen op 200mm
mengzandzeef
Bom afsluiten
Bodem >30.91
w.s. (stroef) >31.10
Bodem >30.91
w.s. (stroef) >31.10
Pul 1x1m met drempel en terugslagklep
Afwatering via overstorpunt
Elastic tapping PWA on
hef werk 1k bepalen
Uitstroompuf
Overstort 32.55m-NAP
Tenminste 3m breed
Lengte(g) 2x8m(GS)
b.s.b. lengte(g) 31.90m-NAP