DOORSNEDE A
SCHAAL 1 : 50 — BT-03

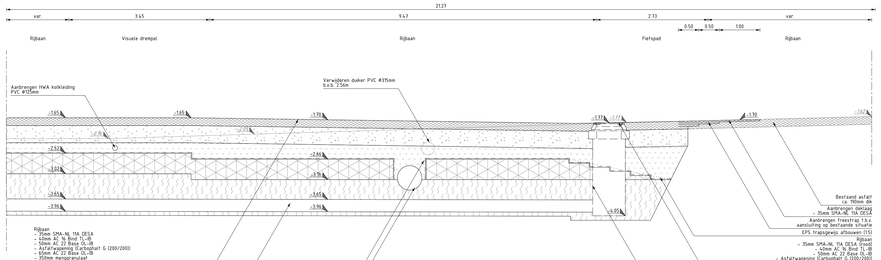

DOORSNEDE B
SCHAAL 1 : 50 — BT-03

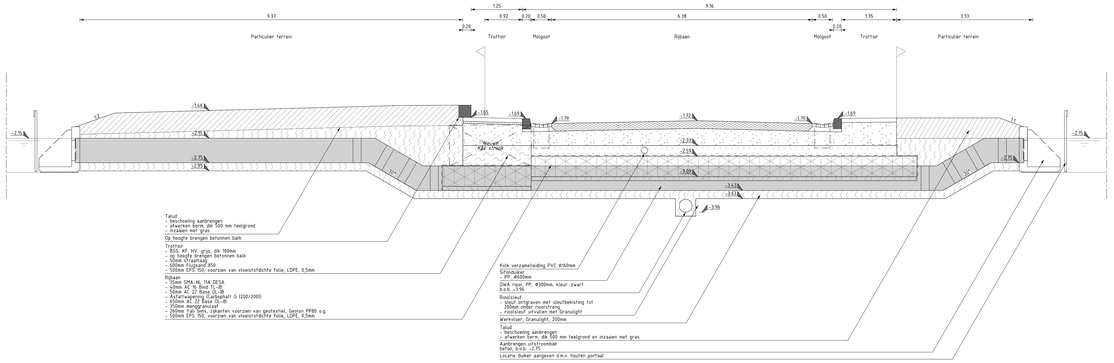

DOORSNEDE C
SCHAAL 1 : 50 — BT-03

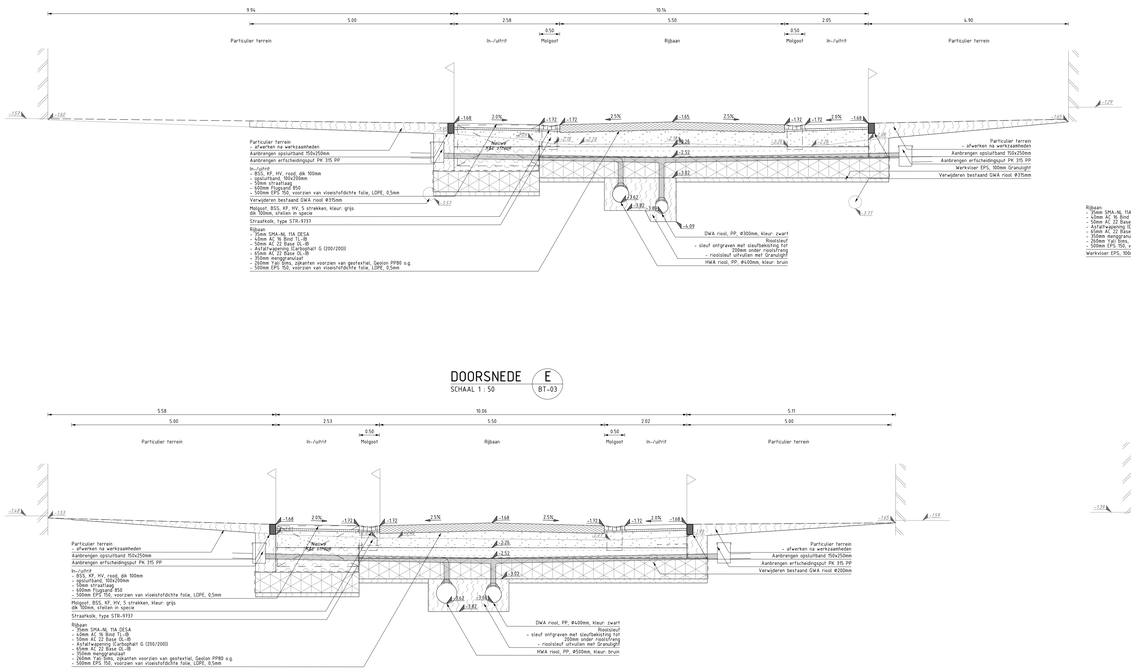

DOORSNEDE D
SCHAAL 1 : 50 — BT-03

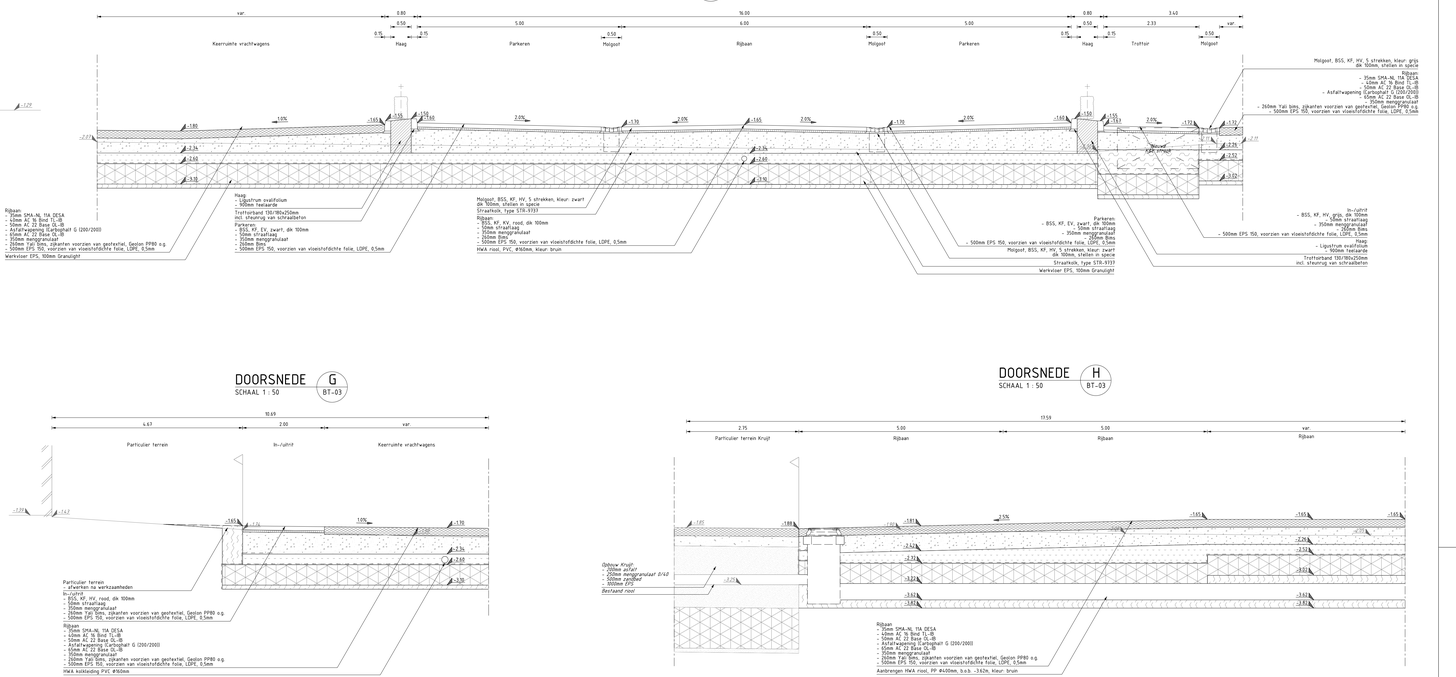

DOORSNEDE E
SCHAAL 1 : 50 — BT-03

DOORSNEDE G
SCHAAL 1 : 50 — BT-03

DOORSNEDE H
SCHAAL 1 : 50 — BT-03

DOORSNEDE F
SCHAAL 1 : 50 — BT-03

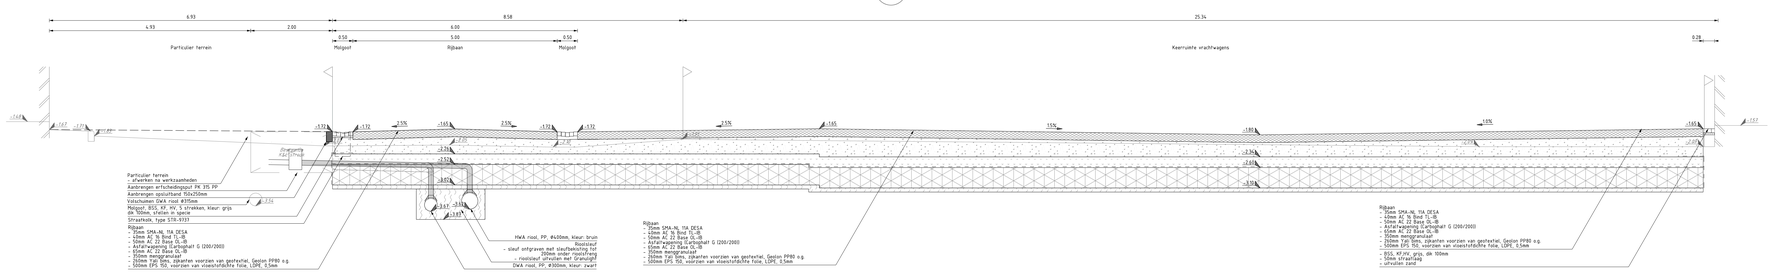

LEGENDA

- 1.20 — Bestaande situatie en hoogte t.o.v. N.A.P.
- 1.58 — Nieuwe inrichting en hoogte t.o.v. N.A.P.
- Straatlaag, zand
- Mengsgranulaat
- Yalibims
  - zijkanten voorzien van geotextiel, Geolon PP80 o.g.
- Flugzand 850
- Granulight
- Teelaarde
- EPS 150
  - zijkanten en bovenkant voorzien van vloeistofdichte folie, LDPE, 0.5 mm

0 0.5 1.0 1.5 2.0m
1 : 50

ALGEMENE OPMERKINGEN
Hoogtematen in meters t.o.v. N.A.P.
Afmetingen in millimeters
Handmatige wijzigingen zijn niet toegestaan

Wijz.nr	Datum	Omschrijving	Getekend	Gecontroleerd
3	03-05-18	OP ENIGE AANMERKINGEN NOTA VAN INLICHTINGEN	P.B.a.	P.v.d.M.
2	23-02-18	DIVERSE WIJZIGINGEN, STATUS DEFINITIEF BESTEK	P.B.a.	P.v.d.M.
1	02-02-18	DIVERSE WIJZIGINGEN, STATUS DEFINITIEF	P.B.a.	P.v.d.M.
0	05-01-18	PROFIELEN A T/M H	P.B.a.	P.v.d.M.

Opdrachtgever
GEMEENTE WOERDEN

Project
RECONSTRUCTIE NIJVERHEIDSBUURT TE ZEGVELD

Fase
BESTEK

Onderdeel
PROFIELEN A T/M H

Tekeningnummer
W17-11678-BT-05

Projectleider
E.v.d.A.

Formaat
A0-1261

Status
DEFINITIEF

Documentnummer
W17-11678-BT-05

Bladnummer / van
01 van 01

Schaal
1:50

Wijzigingsnummer
3

waalpartners civil engineering
Tel.+31 174 62 77 93
Postbus 373, 2670 AH Naaldwijk
www.waalpartners.nl
info@waalpartners.nl

file : ..\W17-11678-BT-05 Profielen.dgn