


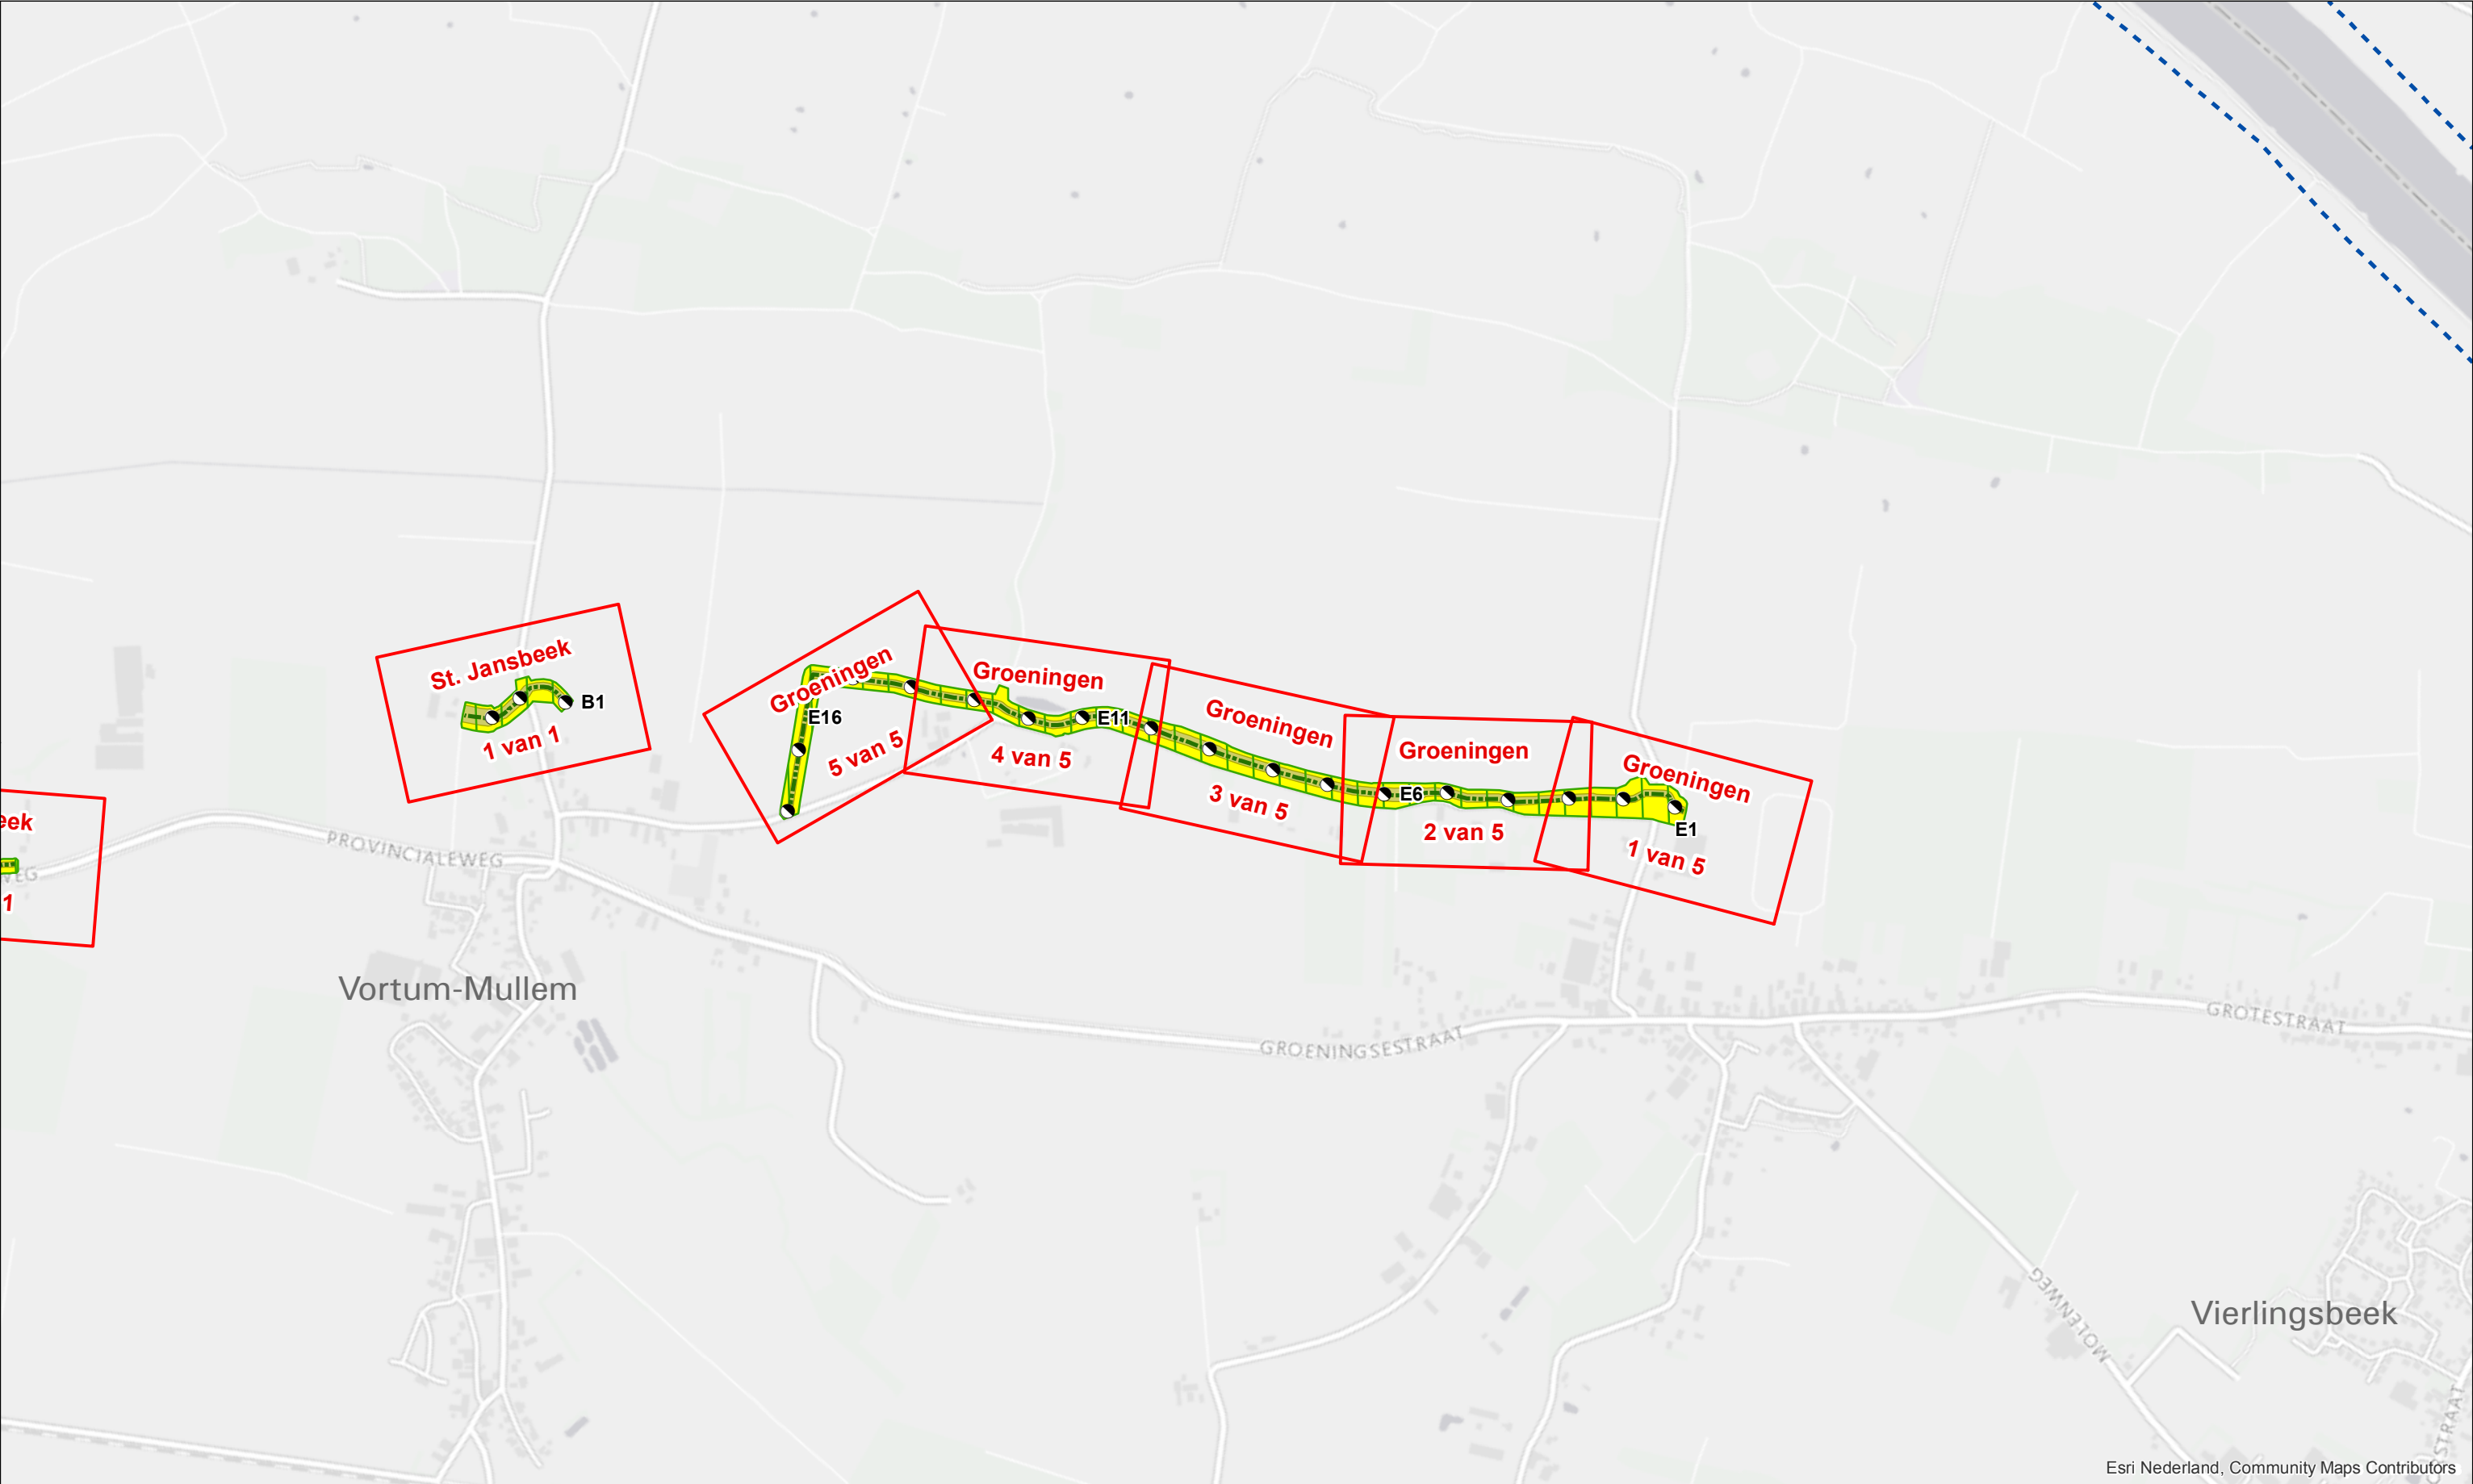

Legenda

Dijkpaal + nummer

Primaire waterkering

Signaleringslijn RWS

Situatietekening + bladnummer

Profiel van vrije ruimte wijziging

Waterkering vastgesteld

Bescherminingszone A vastgesteld

Bescherminingszone B vastgesteld

Bescherminingszone B verwijderd

Waterkering wijziging

Bescherminingszone A wijziging

Bescherminingszone B wijziging

Legger Waterkeringen
Overzichtskaart, blad 1

0

50

100

200

300

400

500

m

Gemaakt door:
Cluster Gis, Servicestaf

Gemaakt op:
08-05-2018

Versie:
Ontwerp, DB d.d. 14-5-2018

Schaal:
1:10.000

Bladnummer:
1 van 24

Papierformaat:
A3



Legenda

	Dijkpaal + nummer		Profiel van vrije ruimte wijziging		Beschermingszone B verwijderd
	Primaire waterkering		Waterkering vastgesteld		Waterkering wijziging
	Signaleringslijn RWS		Beschermingszone A vastgesteld		Beschermingszone A wijziging
	Situatietekening + bladnummer		Beschermingszone B vastgesteld		Beschermingszone B wijziging


Legger Waterkeringen

Overzichtskaart, blad 2

0 50 100 200 300 400 500 m

Gemaakt door:
Cluster Gis, Servicestaf
Gemaakt op:
08-05-2018
Versie:
Ontwerp, DB d.d. 14-5-2018

Schaal:
1:10.000
Bladnummer:
2 van 24
Papierformaat:
A3

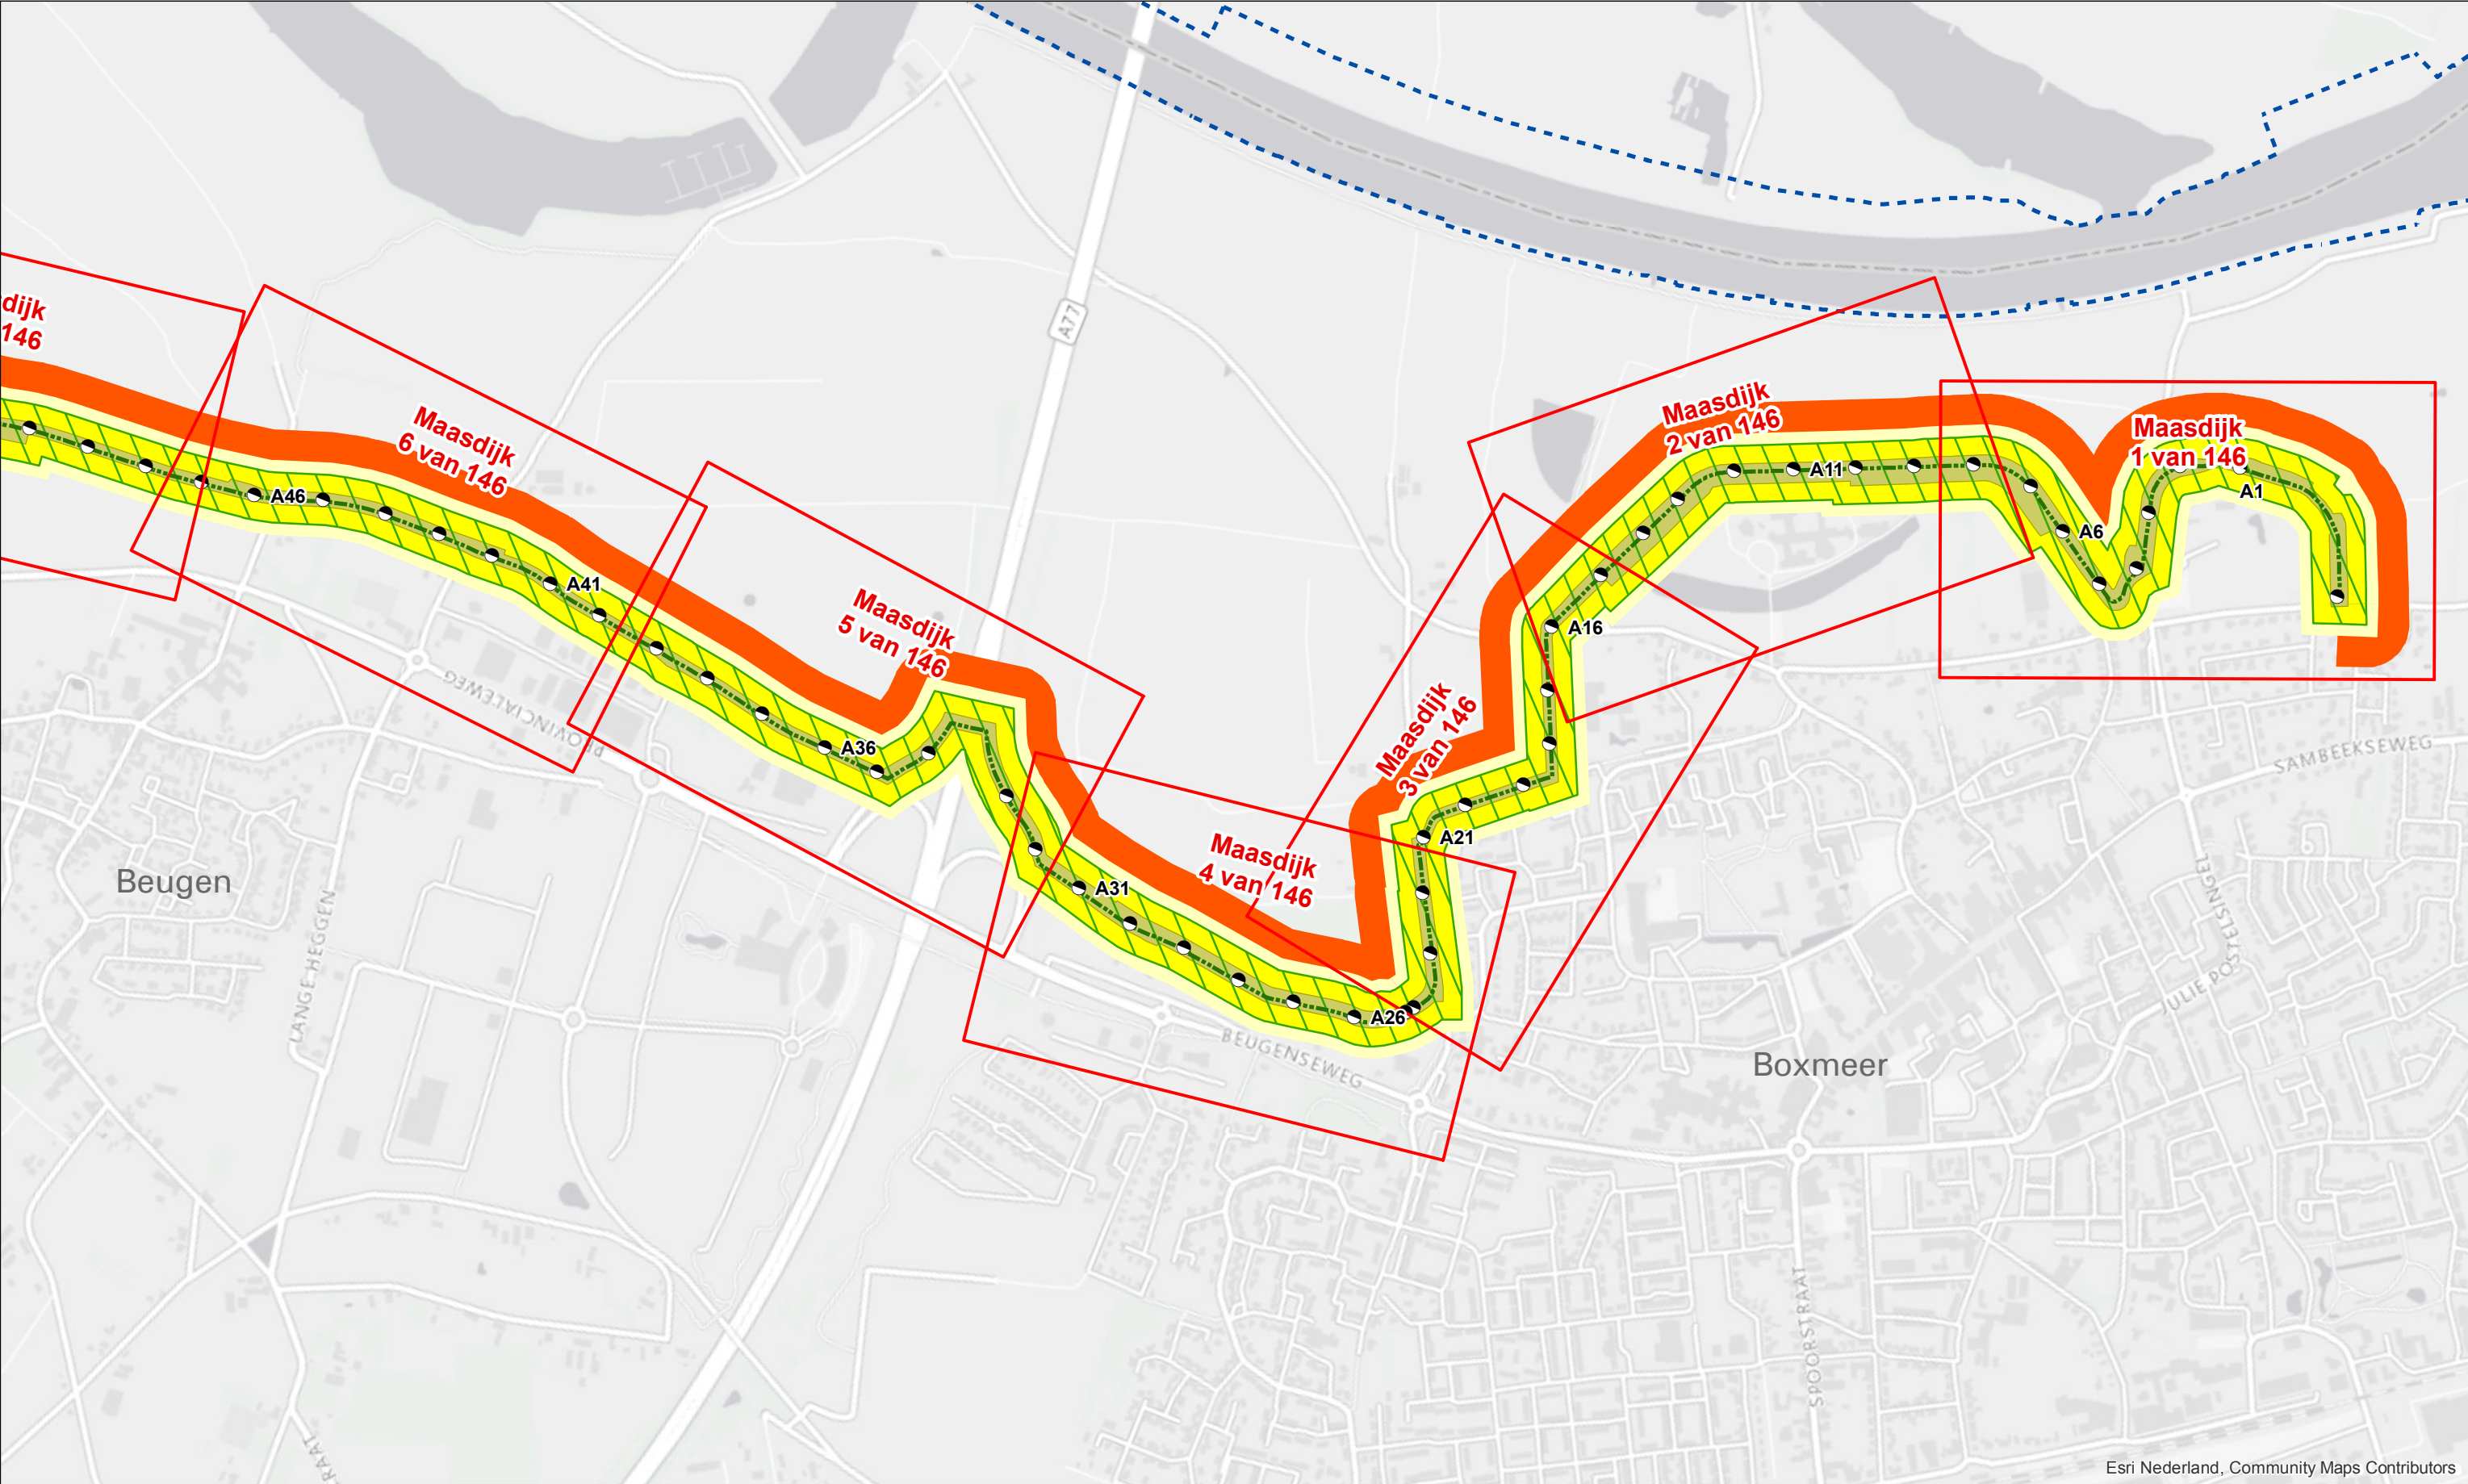

Esri Nederland, Community Maps Contributors


Legenda

- | | | |
|-------------------------------|------------------------------------|-------------------------------|
| Dijkpaal + nummer | Profiel van vrije ruimte wijziging | Beschermingszone B verwijderd |
| Primaire waterkering | Waterkering vastgesteld | Waterkering wijziging |
| Signaleringslijn RWS | Beschermingszone A vastgesteld | Beschermingszone A wijziging |
| Situatietekening + bladnummer | Beschermingszone B vastgesteld | Beschermingszone B wijziging |

Legger Waterkeringen
Overzichtskaart, blad 3

0 50 100 200 300 400 500 m
Gemaakt door: Cluster Gis, Servicestaf
Gemaakt op: 08-05-2018
Versie: Ontwerp, DB d.d. 14-5-2018
Schaal: 1:10.000
Bladnummer: 3 van 24
Papierformaat: A3



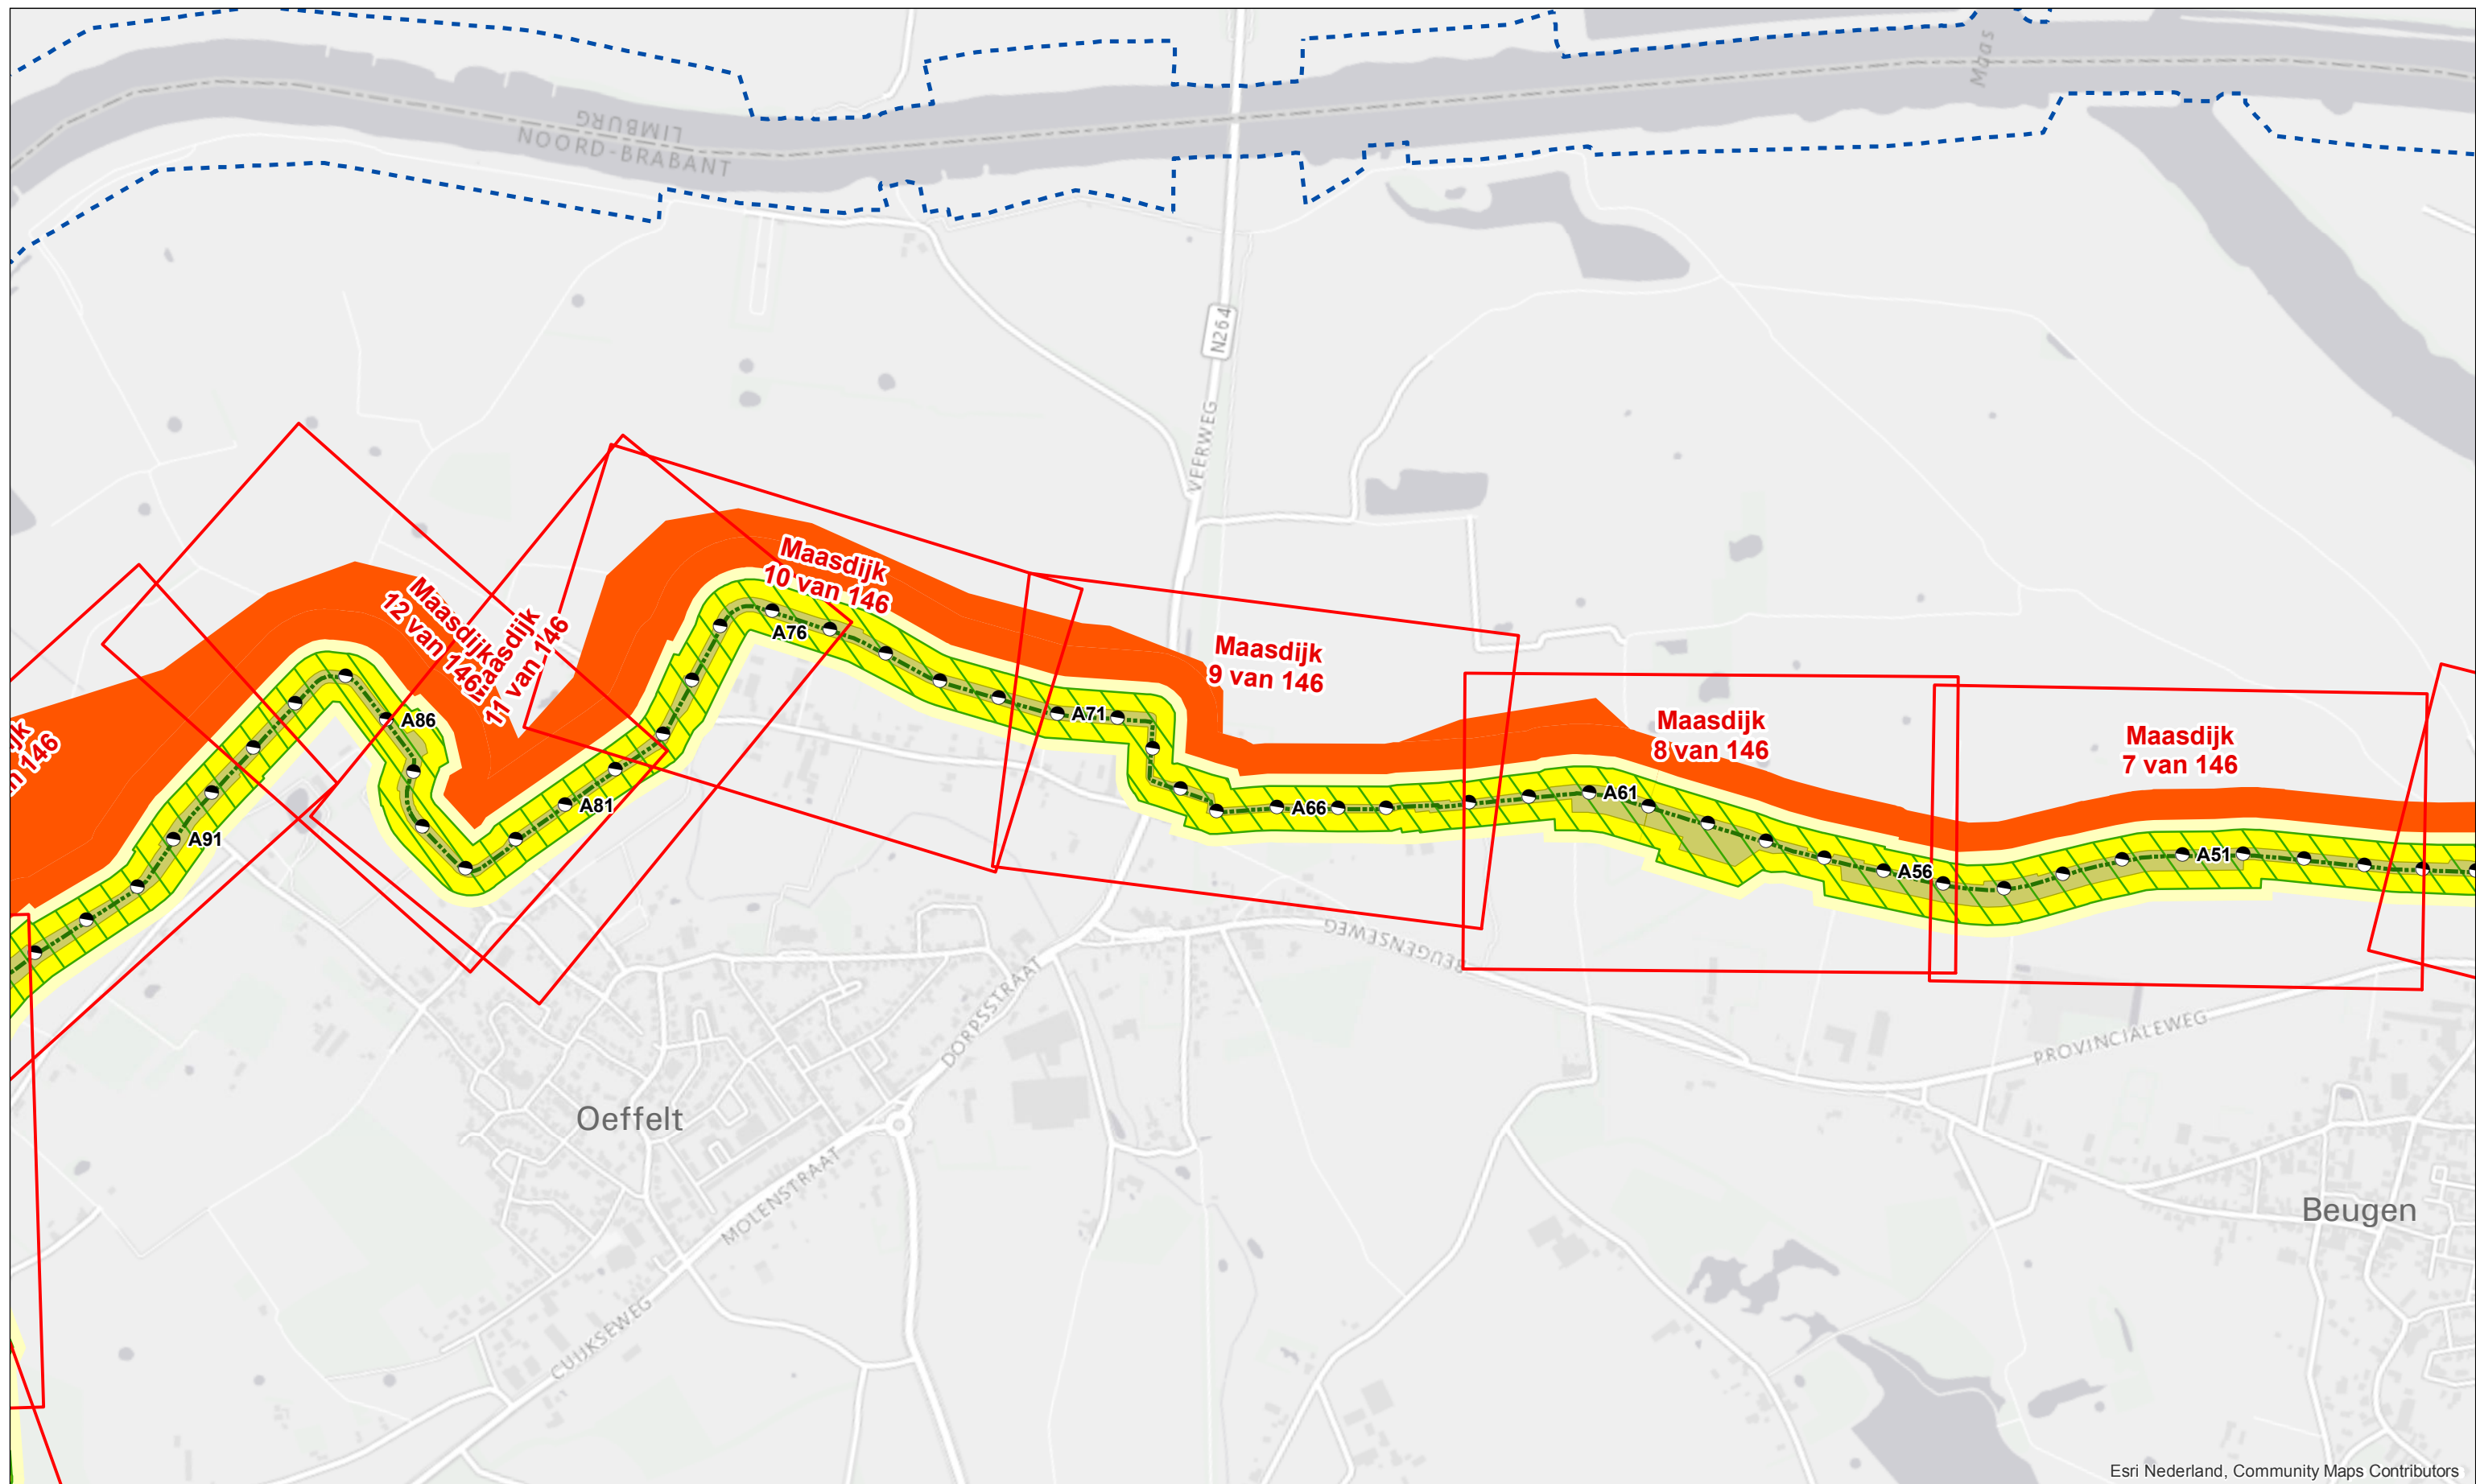

Esri Nederland, Community Maps Contributors

Legenda

- | | | |
|---|--|---|
| ● Dijkpaal + nummer |  Profiel van vrije ruimte wijziging |  Beschermingszone B verwijderd |
|  Primaire waterkering |  Waterkering vastgesteld |  Waterkering wijziging |
|  Signaleringslijn RWS |  Beschermingszone A vastgesteld |  Beschermingszone A wijziging |
|  Situatietekening + bladnummer |  Beschermingszone B vastgesteld |  Beschermingszone B wijziging |

Legger Waterkeringen


Overzichtskaart, blad 4

0 50 100 200 300 400 500 m

Gemaakt door:
Cluster Gis, Servicestaf
Gemaakt op:
08-05-2018
Versie:
Ontwerp, DB d.d. 14-5-2018

Schaal:
1:10.000
Bladnummer:
4 van 24
Papierformaat:
A3



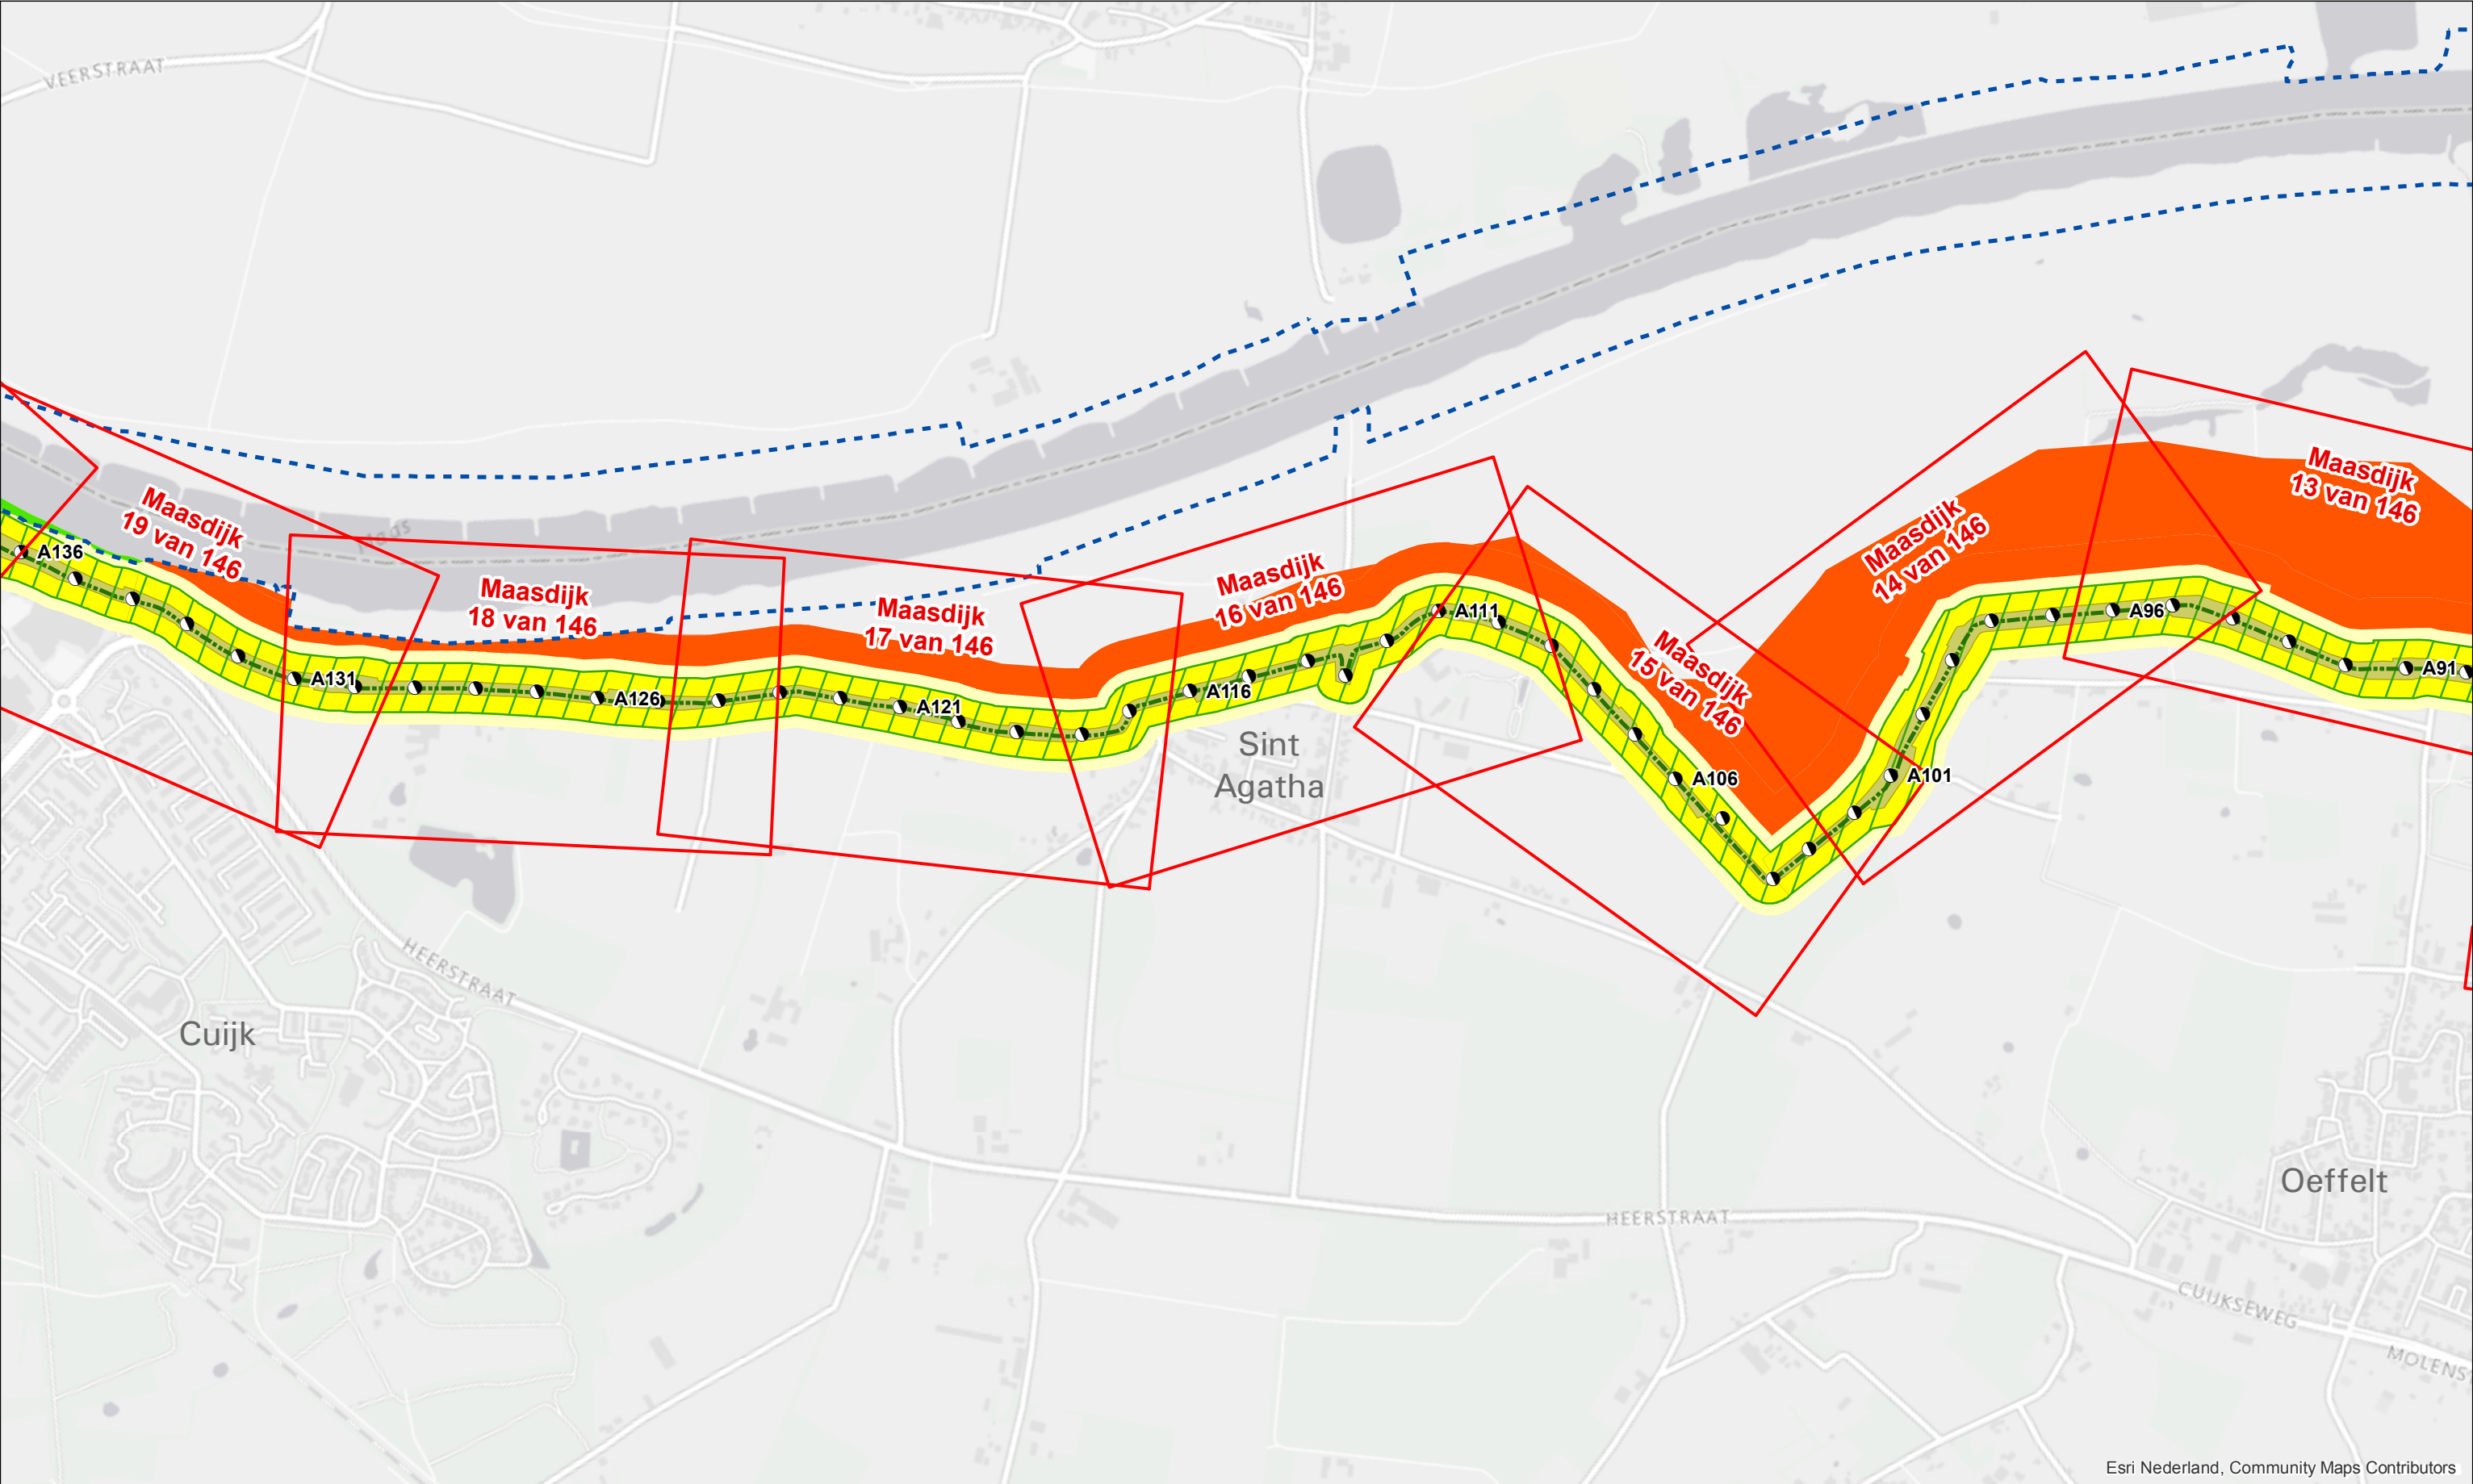

Esri Nederland, Community Maps Contributors


Legenda

- Dijkpaal + nummer
- Primaire waterkering
- Signaleringslijn RWS
- Situatietekening + bladnummer
- Profiel van vrije ruimte wijziging
- Waterkering vastgesteld
- Beschermingszone A vastgesteld
- Beschermingszone B vastgesteld
- Beschermingszone B verwijderd
- Waterkering wijziging
- Beschermingszone A wijziging
- Beschermingszone B wijziging

Legger Waterkeringen
Overzichtskaart, blad 5

0 50 100 200 300 400 500 m
Gemaakt door: Cluster Gis, Servicestaf
Gemaakt op: 08-05-2018
Versie: Ontwerp, DB d.d. 14-5-2018
Schaal: 1:10.000
Bladnummer: 5 van 24
Papierformaat: A3



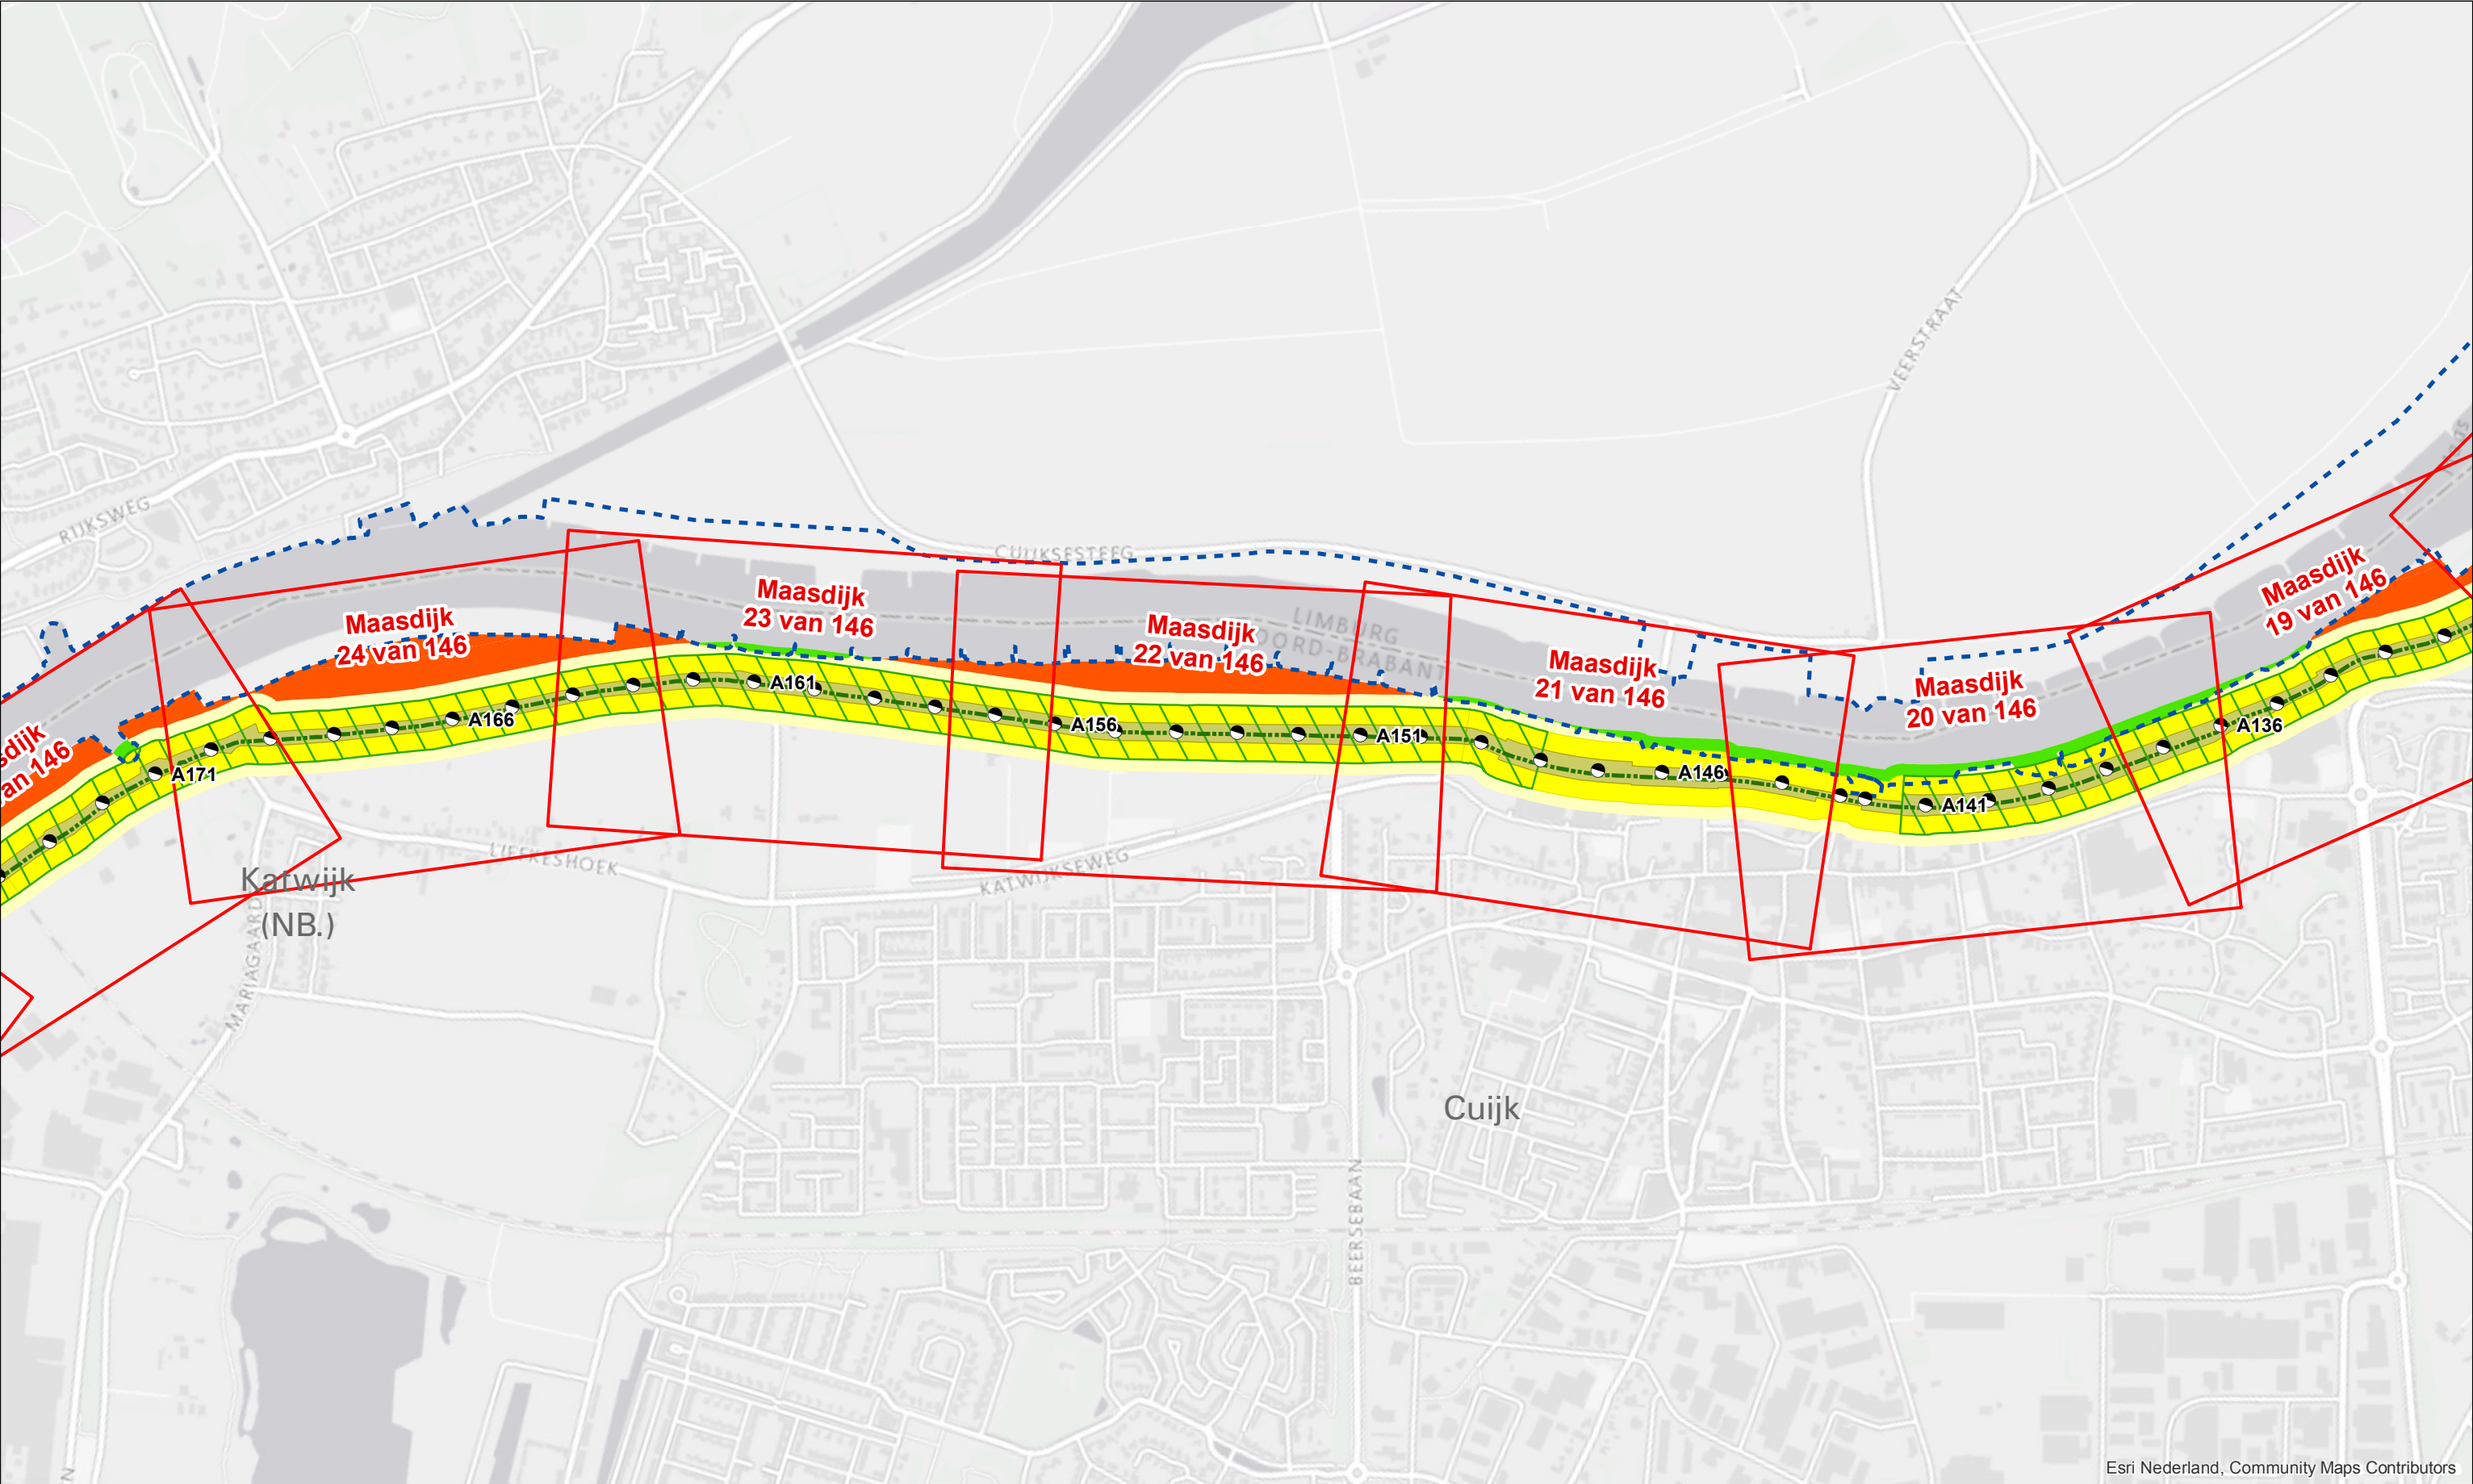

Esri Nederland, Community Maps Contributors


Legenda

- | | | |
|-------------------------------|------------------------------------|---------------------------------|
| Dijkpaal + nummer | Profiel van vrije ruimte wijziging | Bescherminingszone B verwijderd |
| Primaire waterkering | Waterkering vastgesteld | Waterkering wijziging |
| Signaleringslijn RWS | Bescherminingszone A vastgesteld | Bescherminingszone A wijziging |
| Situatietekening + bladnummer | Bescherminingszone B vastgesteld | Bescherminingszone B wijziging |

Legger Waterkeringen
Overzichtskaart, blad 6

0 50 100 200 300 400 500 m
Gemaakt door: Cluster Gis, Servicestaf
Gemaakt op: 08-05-2018
Versie: Ontwerp, DB d.d. 14-5-2018
Schaal: 1:10.000
Bladnummer: 6 van 24
Papierformaat: A3



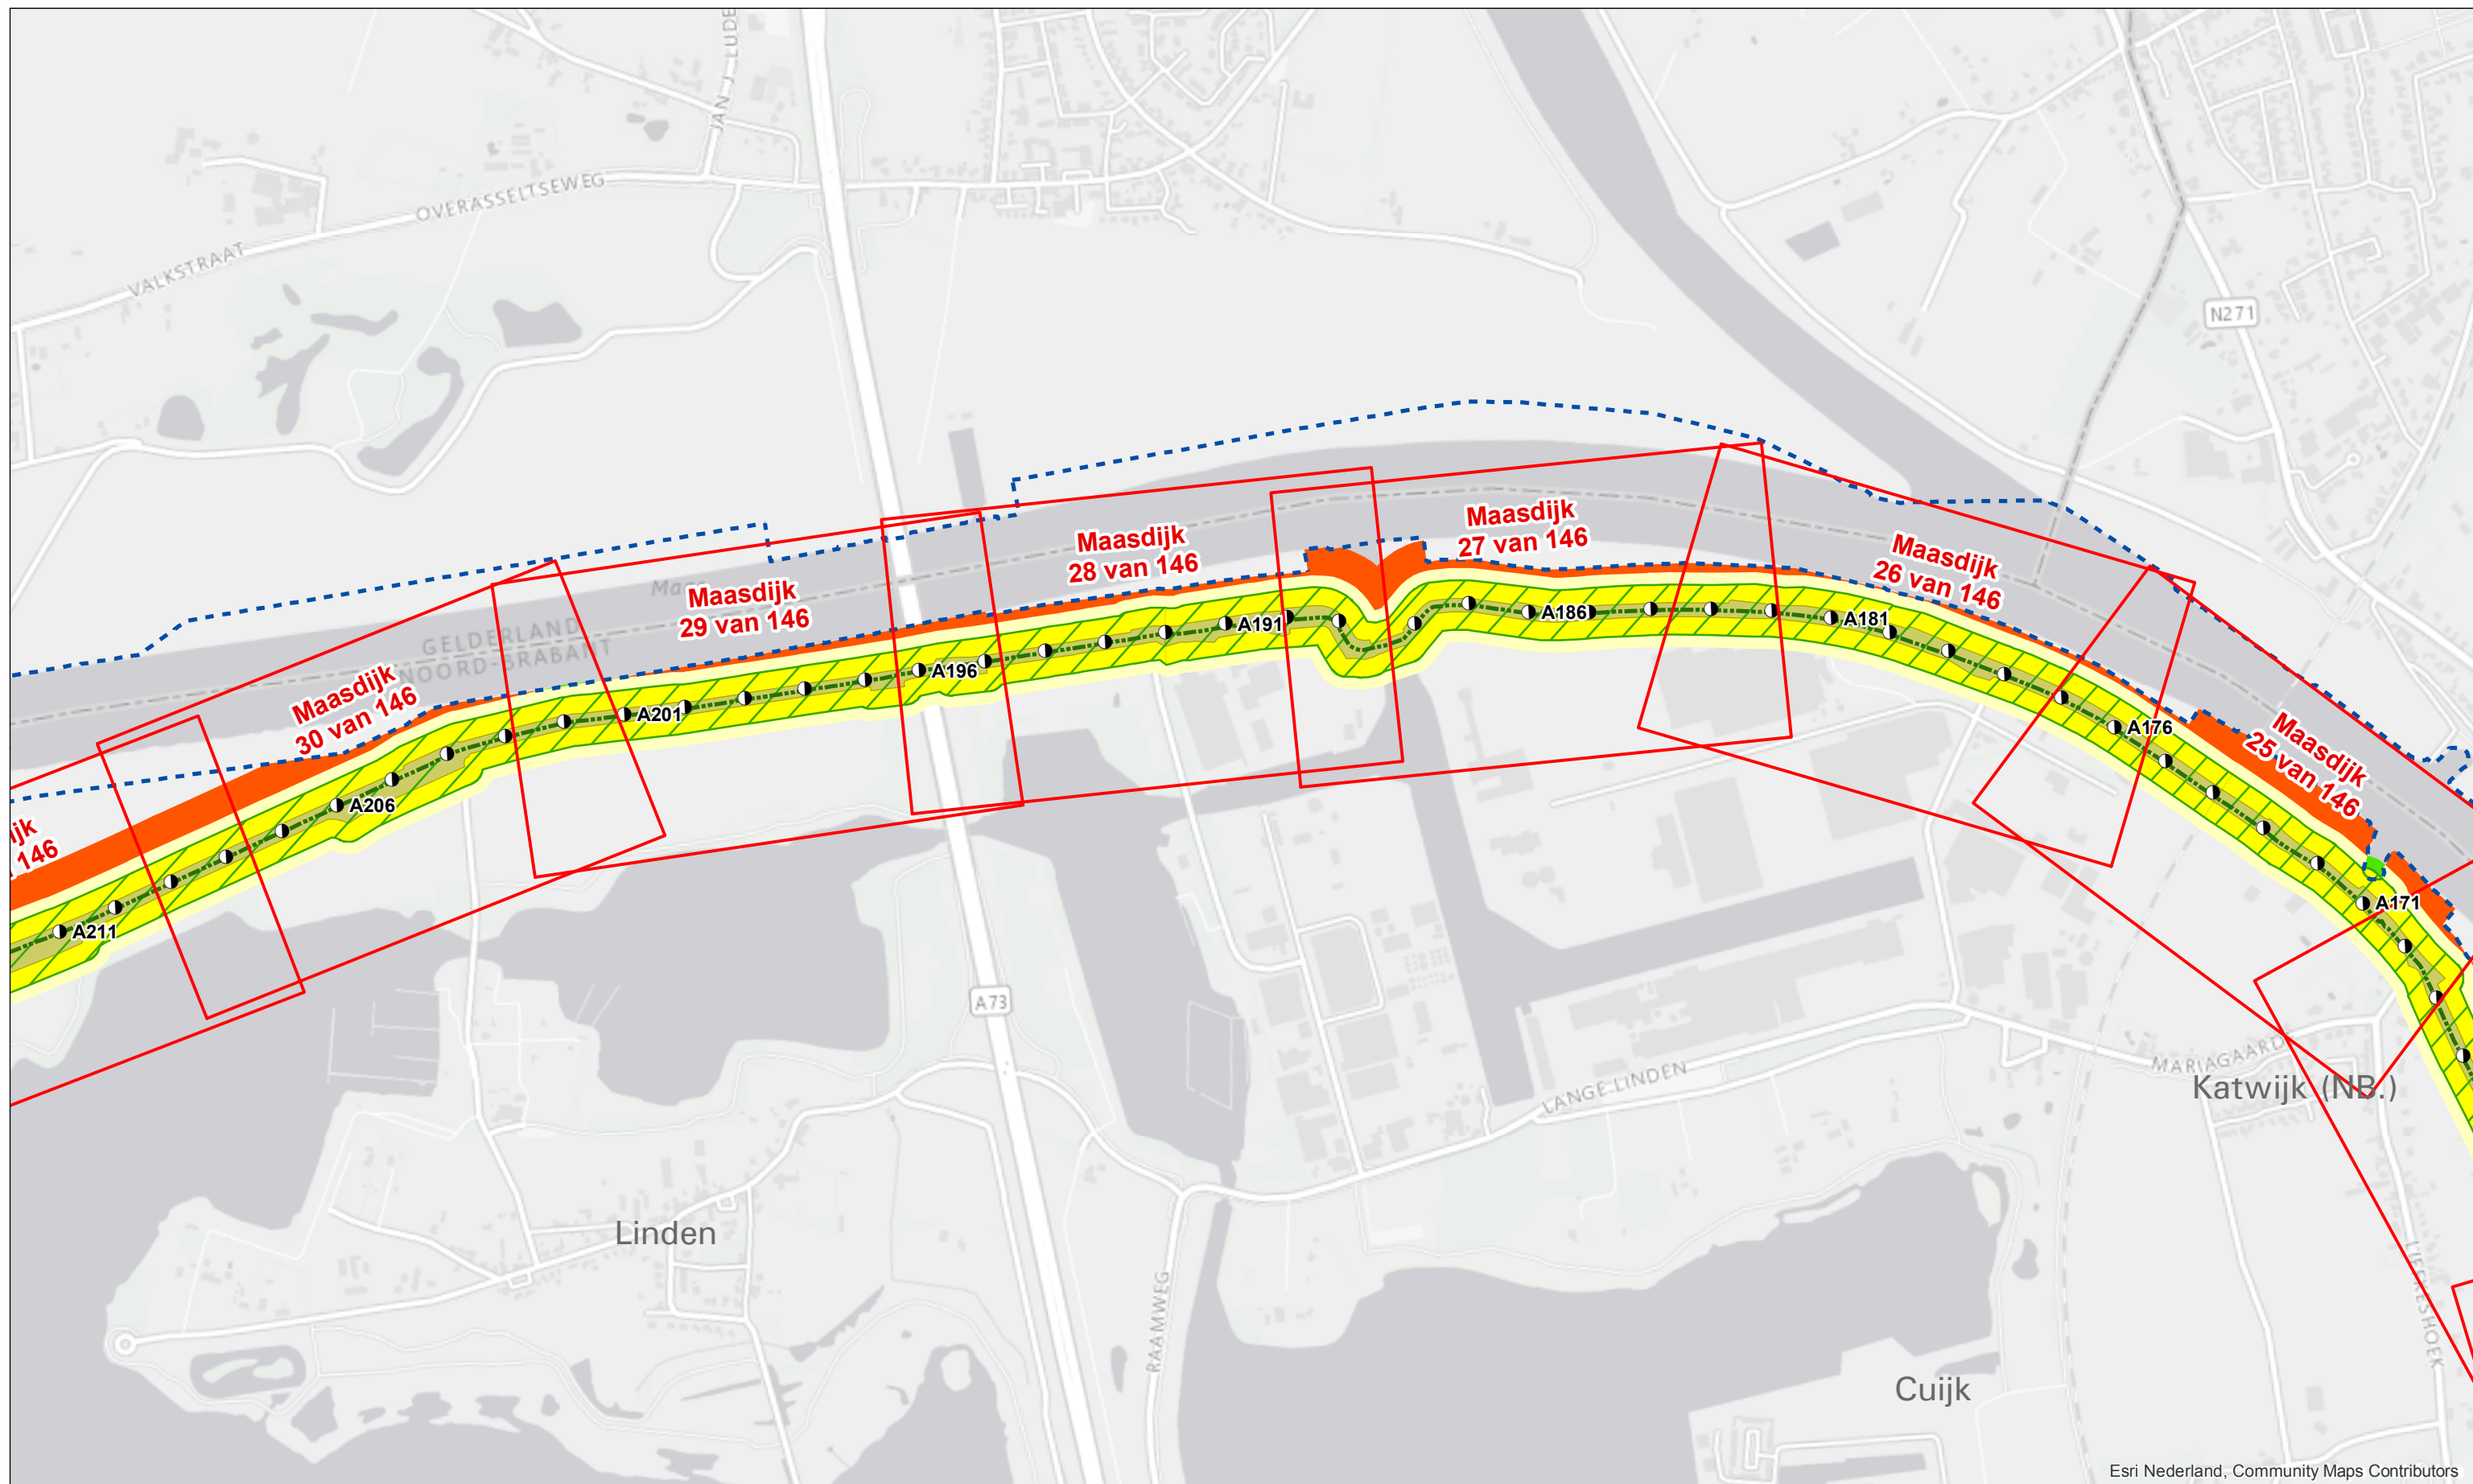

Legenda

Dijkpaal + nummer

Primaire waterkering

Signaleringslijn RWS

Situatietekening + bladnummer

Profiel van vrije ruimte wijziging

Waterkering vastgesteld

Bescherminingszone A vastgesteld

Bescherminingszone B vastgesteld

Bescherminingszone B verwijderd

Waterkering wijziging

Bescherminingszone A wijziging

Bescherminingszone B wijziging

Legger Waterkeringen
Overzichtskaart, blad 7

0

50

100

200

300

400


500

m

Gemaakt door:
Cluster Gis, Servicestaf
Gemaakt op:
08-05-2018
Versie:
Ontwerp, DB d.d. 14-5-2018

Schaal:
1:10.000
Bladnummer:
7 van 24
Papierformaat:
A3

bestandsnaam: 2_Ontwerp Overzichtskaart Legger Primaire Waterkeringen, Blad 7 van 24 d.d. 14-5-2018.pdf

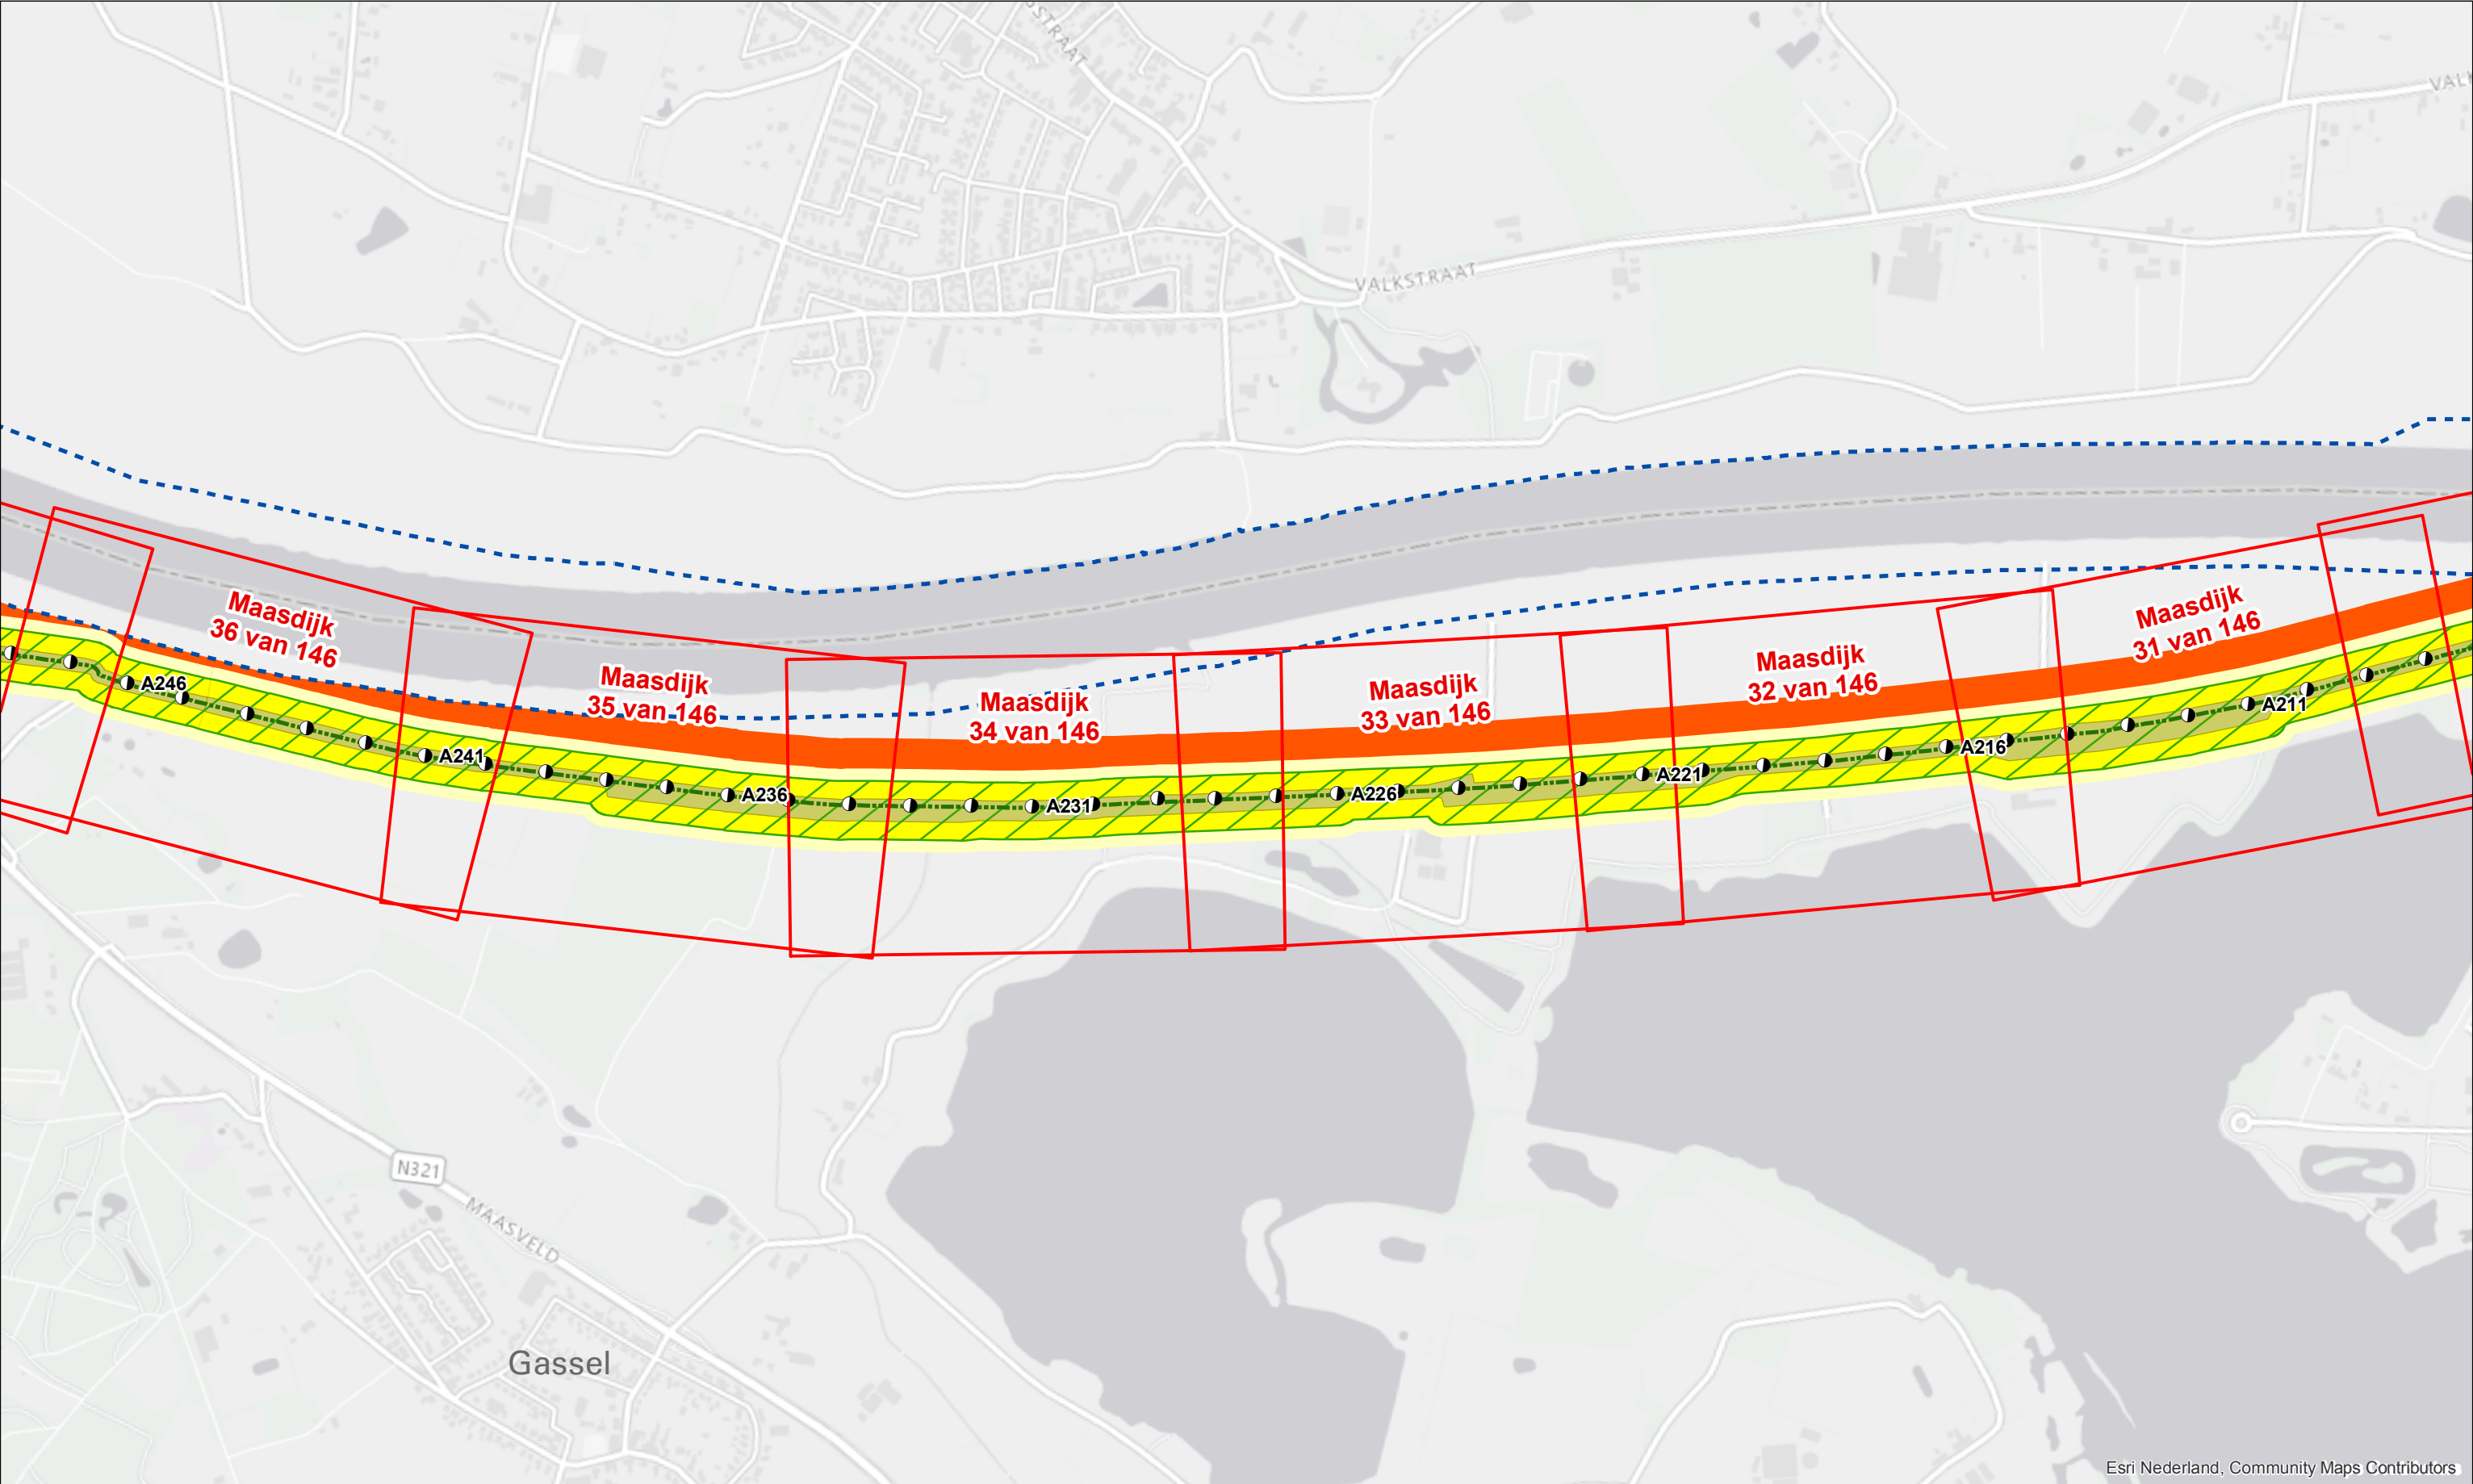

Esri Nederland, Community Maps Contributors


Legenda

- | | | |
|---|--|---|
| ● Dijkpaal + nummer |  Profiel van vrije ruimte wijziging |  Beschermingszone B verwijderd |
|  Primaire waterkering |  Waterkering vastgesteld |  Waterkering wijziging |
|  Signaleringslijn RWS |  Beschermingszone A vastgesteld |  Beschermingszone A wijziging |
|  Situatietekening + bladnummer |  Beschermingszone B vastgesteld |  Beschermingszone B wijziging |

Legger Waterkeringen
Overzichtskaart, blad 8

0 50 100 200 300 400 500 m
Gemaakt door: Cluster Gis, Servicestaf
Gemaakt op: 08-05-2018
Versie: Ontwerp, DB d.d. 14-5-2018
Schaal: 1:10.000
Bladnummer: 8 van 24
Papierformaat: A3



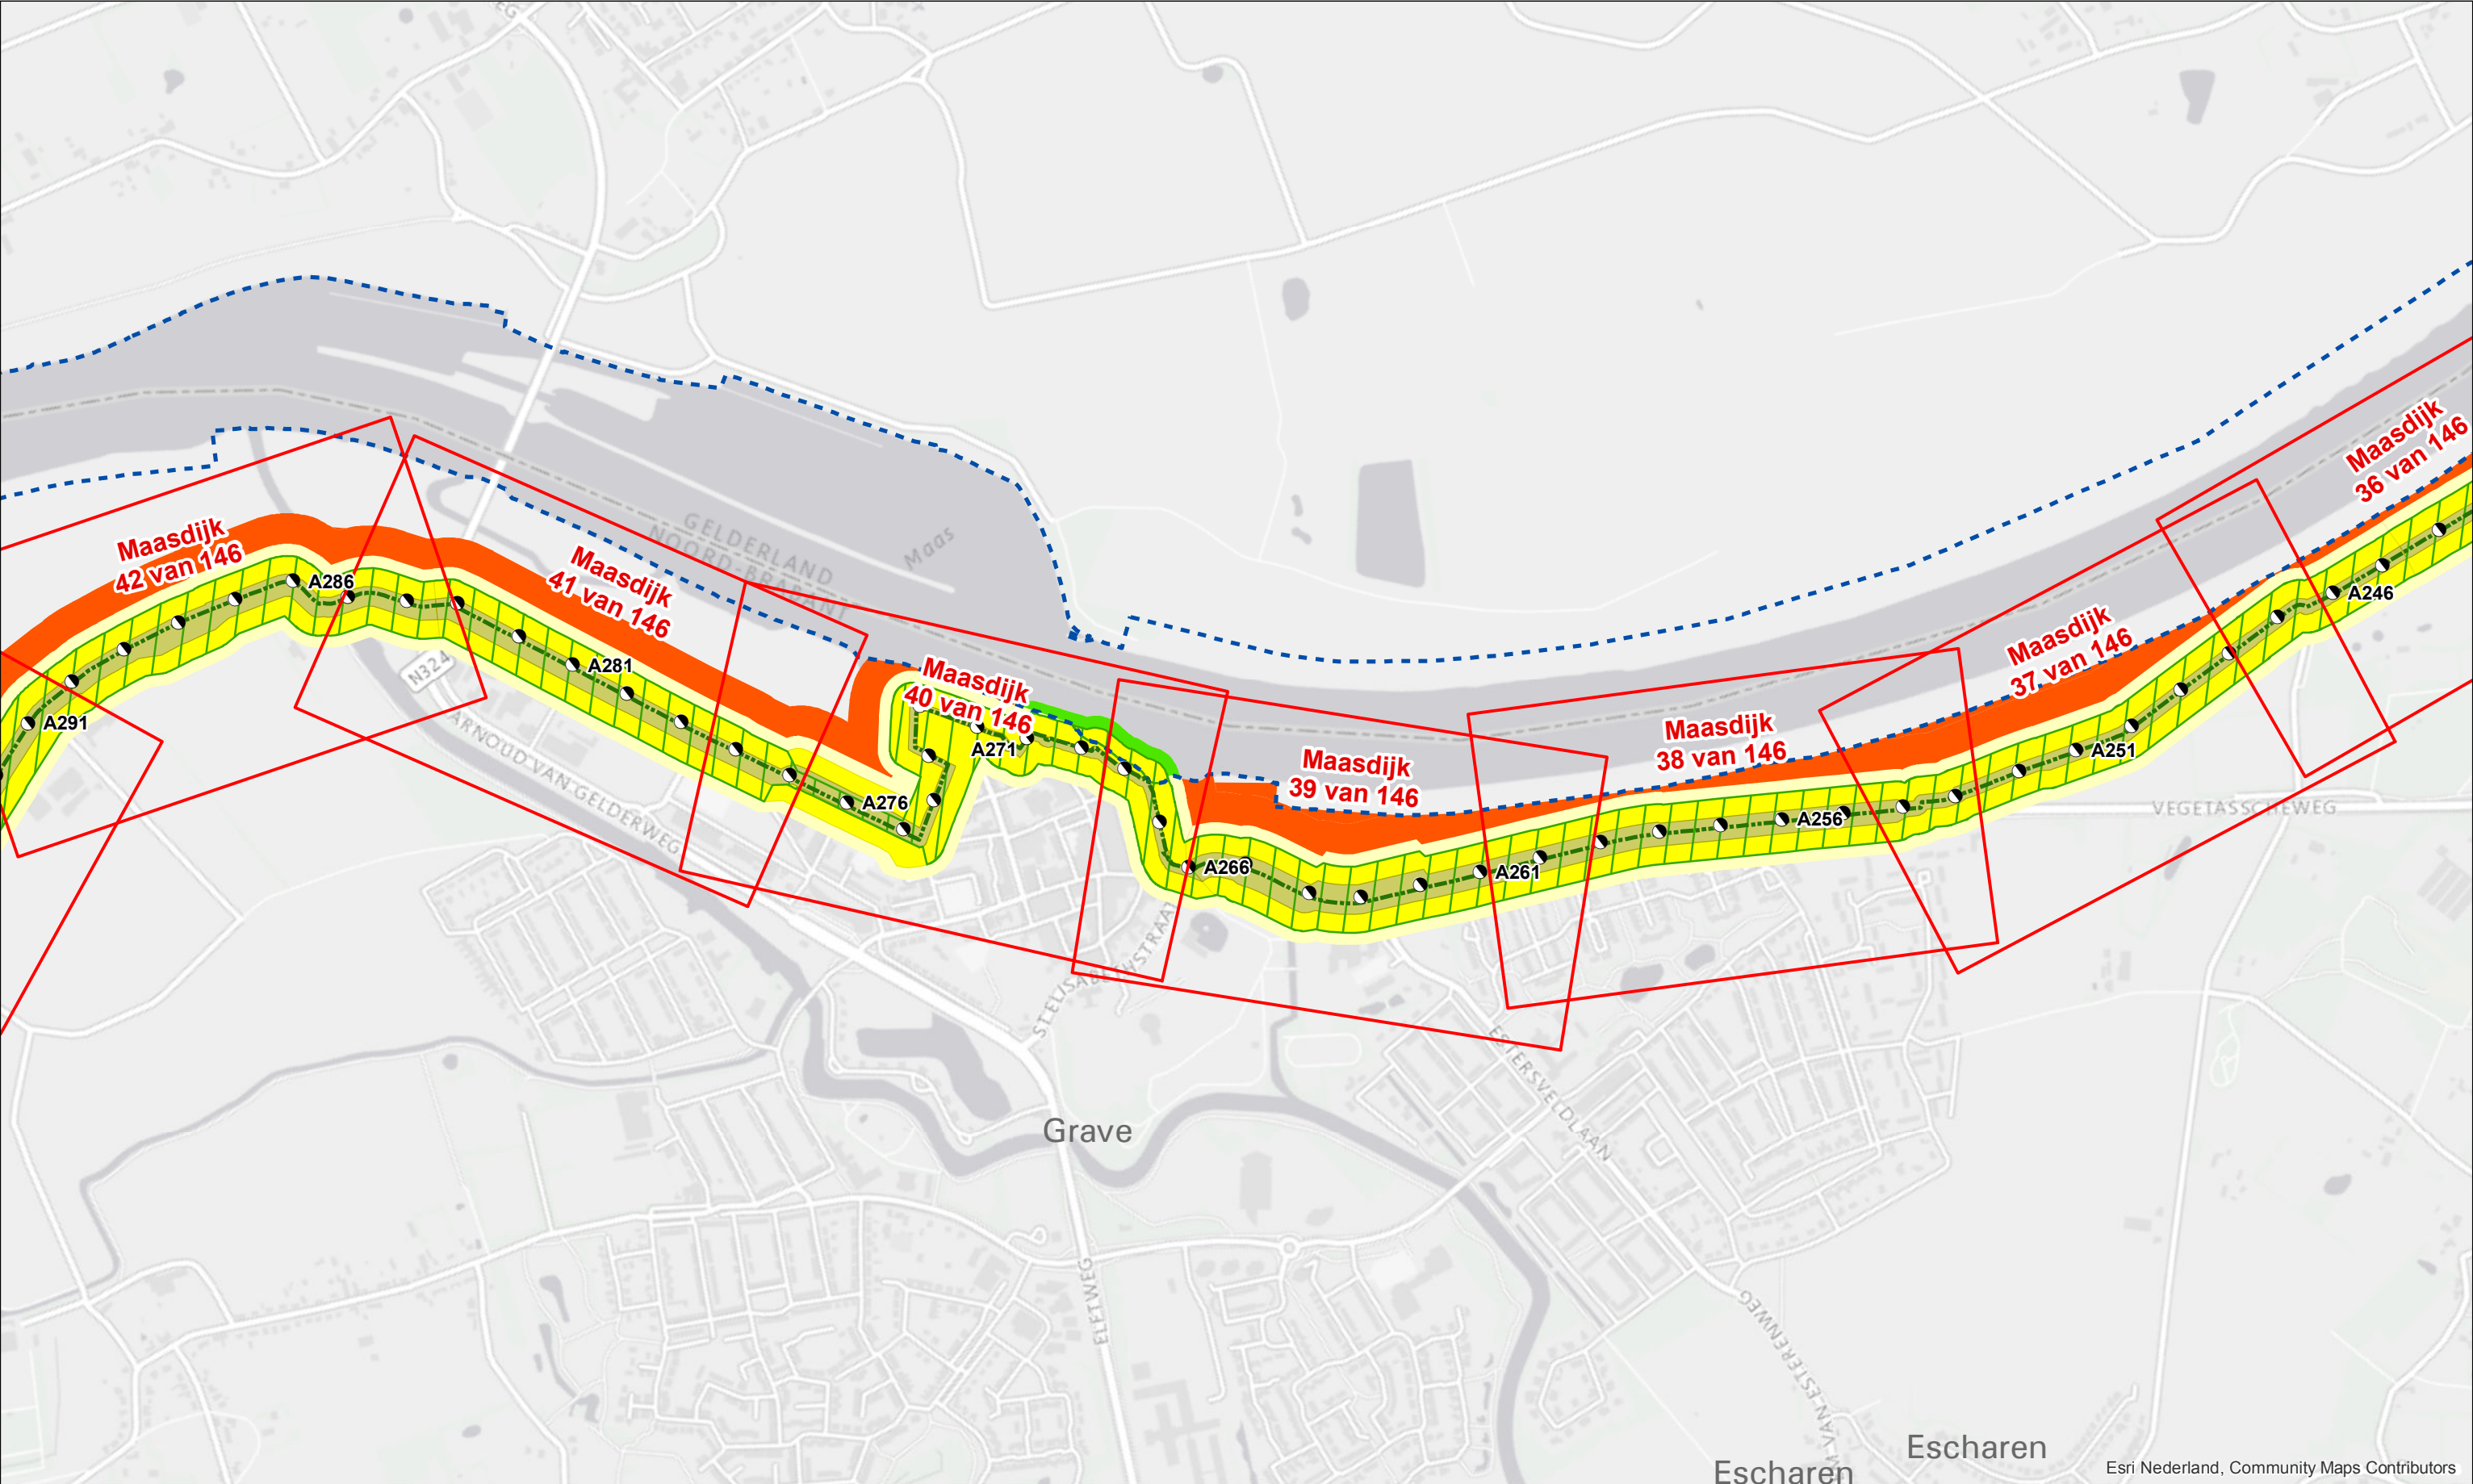

Legenda

- | | | |
|---|--|---|
| ● Dijkpaal + nummer |  Profiel van vrije ruimte wijziging |  Beschermingszone B verwijderd |
|  Primaire waterkering |  Waterkering vastgesteld |  Waterkering wijziging |
|  Signaleringslijn RWS |  Beschermingszone A vastgesteld |  Beschermingszone A wijziging |
|  Situatietekening + bladnummer |  Beschermingszone B vastgesteld |  Beschermingszone B wijziging |

Legger Waterkeringen
Overzichtskaart, blad 9

Gemaakt door: Cluster Gis, Servicestaf
Gemaakt op: 08-05-2018
Versie: Ontwerp, DB d.d. 14-5-2018

Schaal: 1:10.000
Bladnummer: 9 van 24
Papierformaat: A3





Esri Nederland, Community Maps Contributors

Legenda

- Dijkpaal + nummer
- Primaire waterkering
- Signaleringslijn RWS
- Situatietekening + bladnummer
- Profiel van vrije ruimte wijziging
- Waterkering vastgesteld
- Bescherminingszone A vastgesteld
- Bescherminingszone B vastgesteld
- Bescherminingszone B verwijderd
- Waterkering wijziging
- Bescherminingszone A wijziging
- Bescherminingszone B wijziging


Legger Waterkeringen
Overzichtskaart, blad 10

0 50 100 200 300 400 500 m

Gemaakt door: Cluster Gis, Servicestaf
Gemaakt op: 08-05-2018
Versie: Ontwerp, DB d.d. 14-5-2018

Schaal: 1:10.000
Bladnummer: 10 van 24
Papierformaat: A3



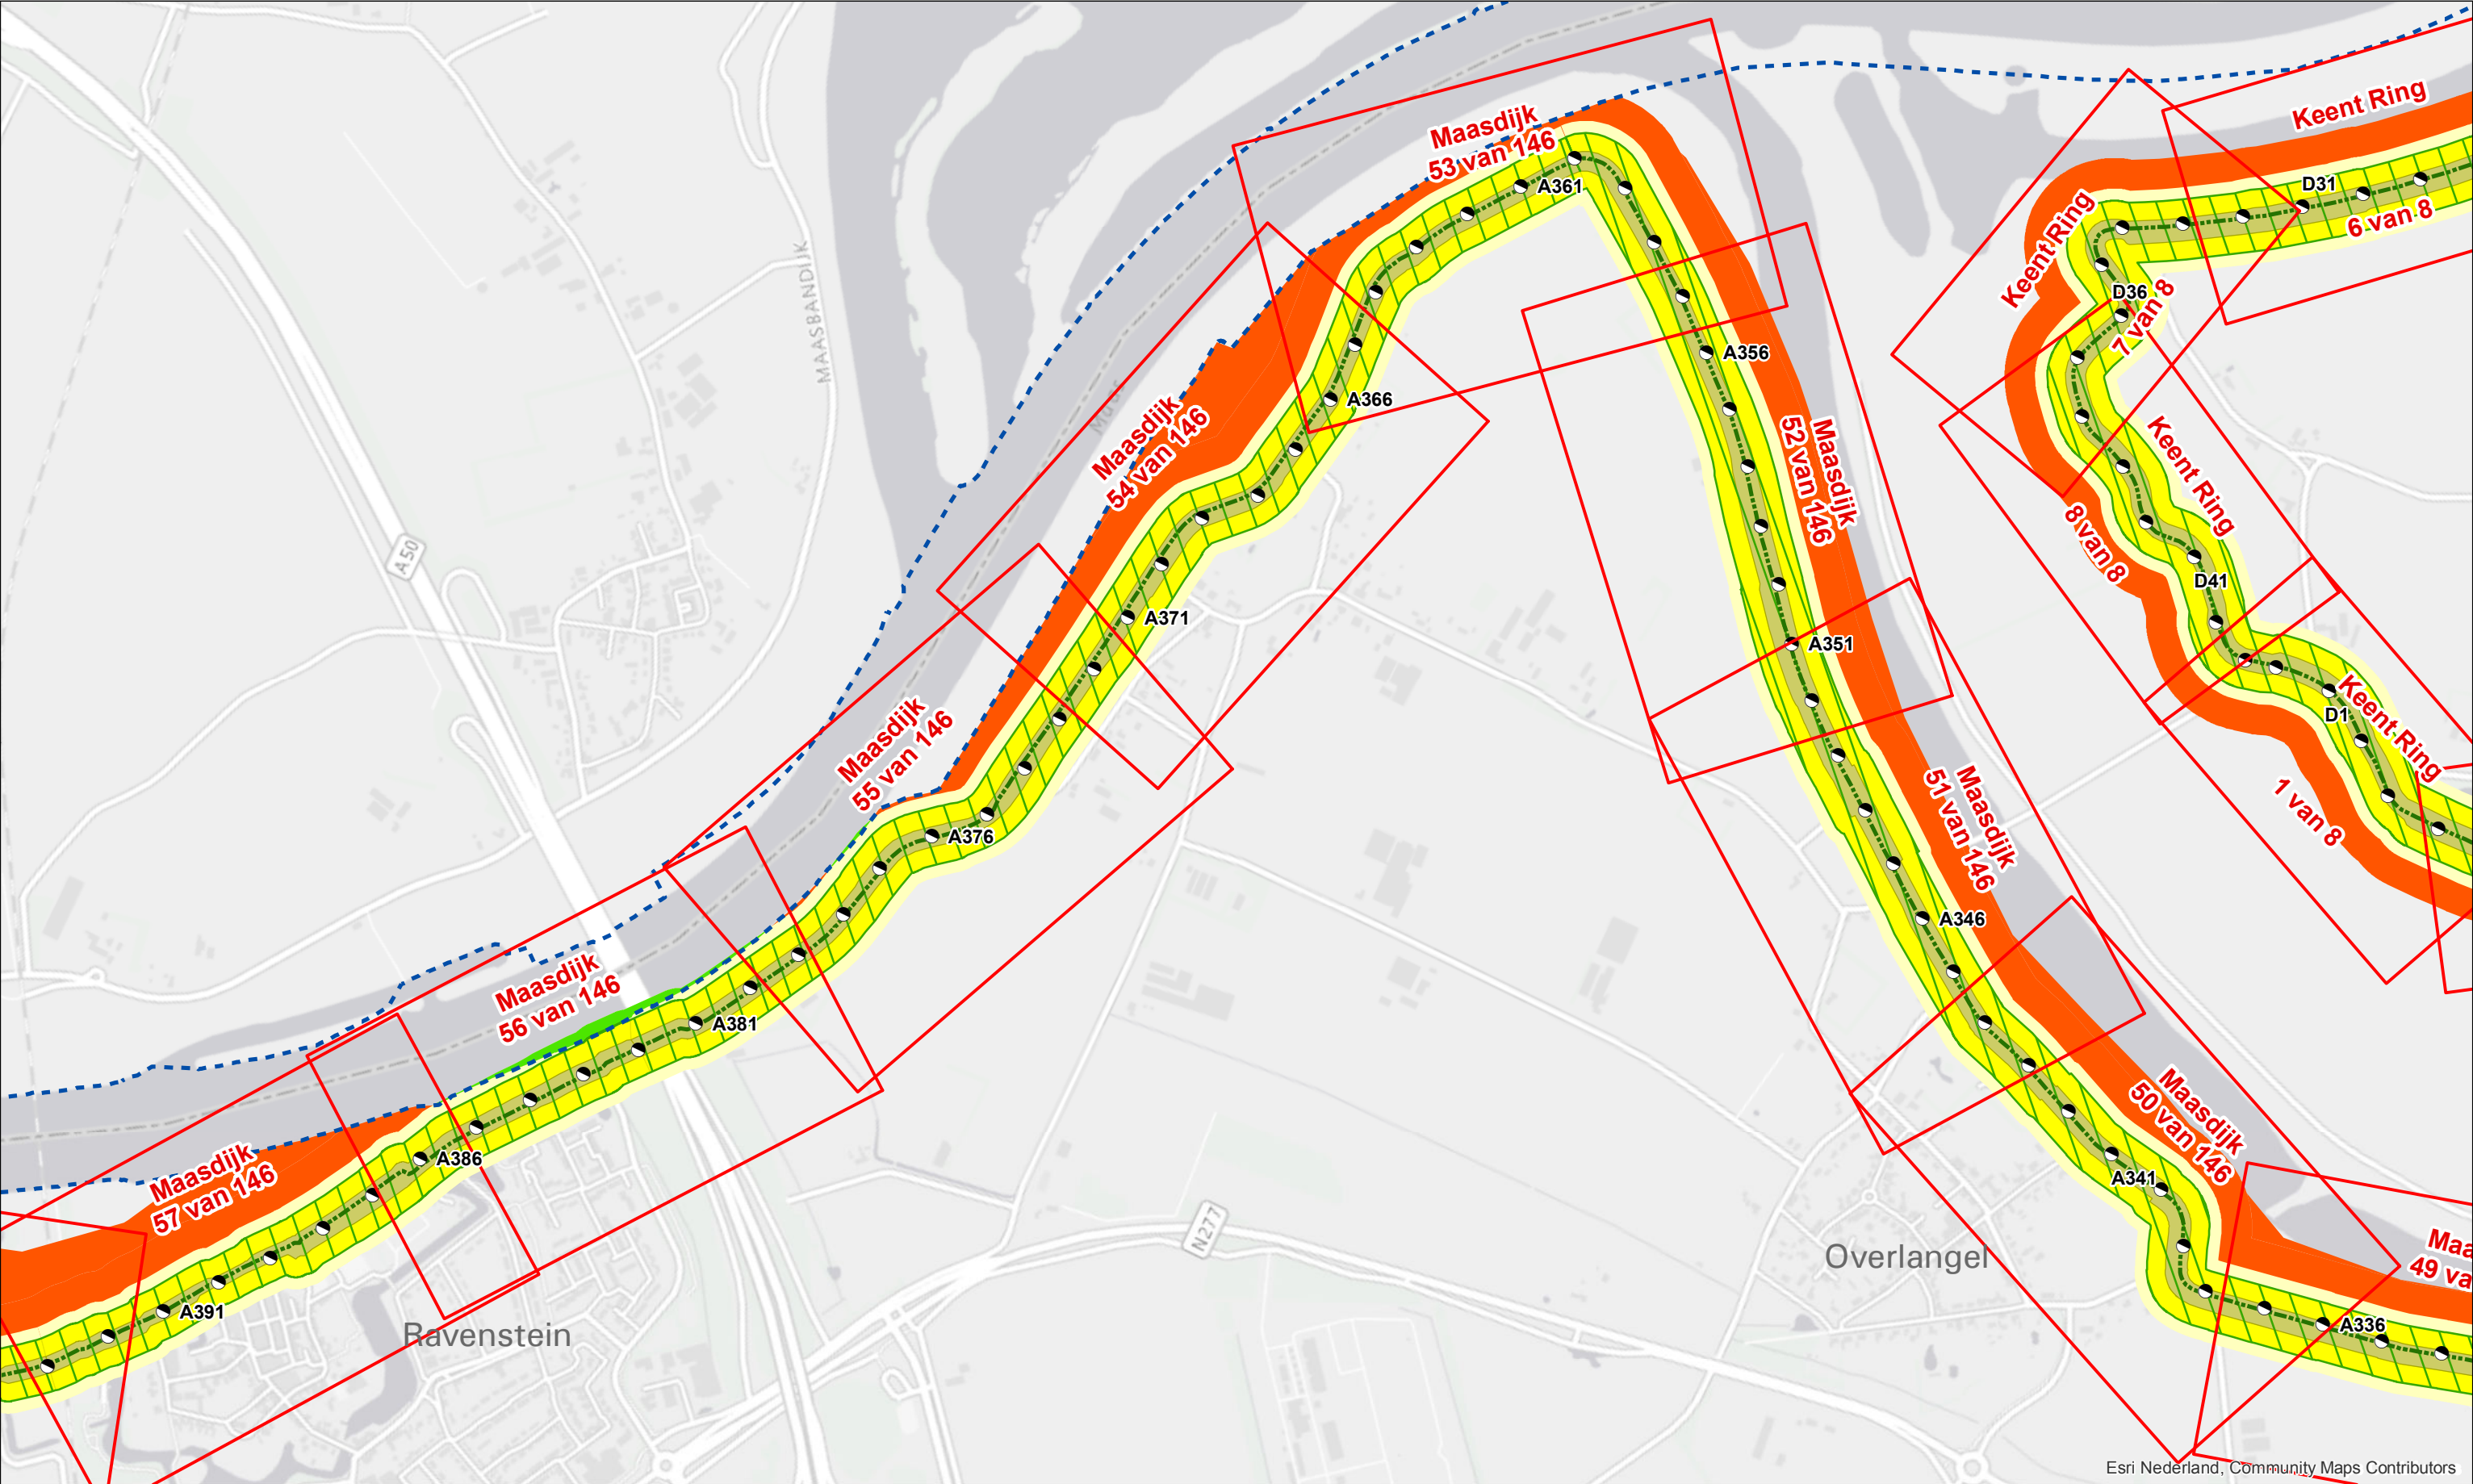

Esri Nederland, Community Maps Contributors

Legenda


- | | | |
|-------------------------------|------------------------------------|---------------------------------|
| Dijkpaal + nummer | Profiel van vrije ruimte wijziging | Bescherminingszone B verwijderd |
| Primaire waterkering | Waterkering vastgesteld | Waterkering wijziging |
| Signaleringslijn RWS | Bescherminingszone A vastgesteld | Bescherminingszone A wijziging |
| Situatietekening + bladnummer | Bescherminingszone B vastgesteld | Bescherminingszone B wijziging |

Legger Waterkeringen
Overzichtskaart, blad 11

Gemaakt door:
Cluster Gis, Servicestaf
Gemaakt op:
08-05-2018
Versie:
Ontwerp, DB d.d. 14-5-2018

Schaal:
1:10.000
Bladnummer:
11 van 24
Papierformaat:
A3



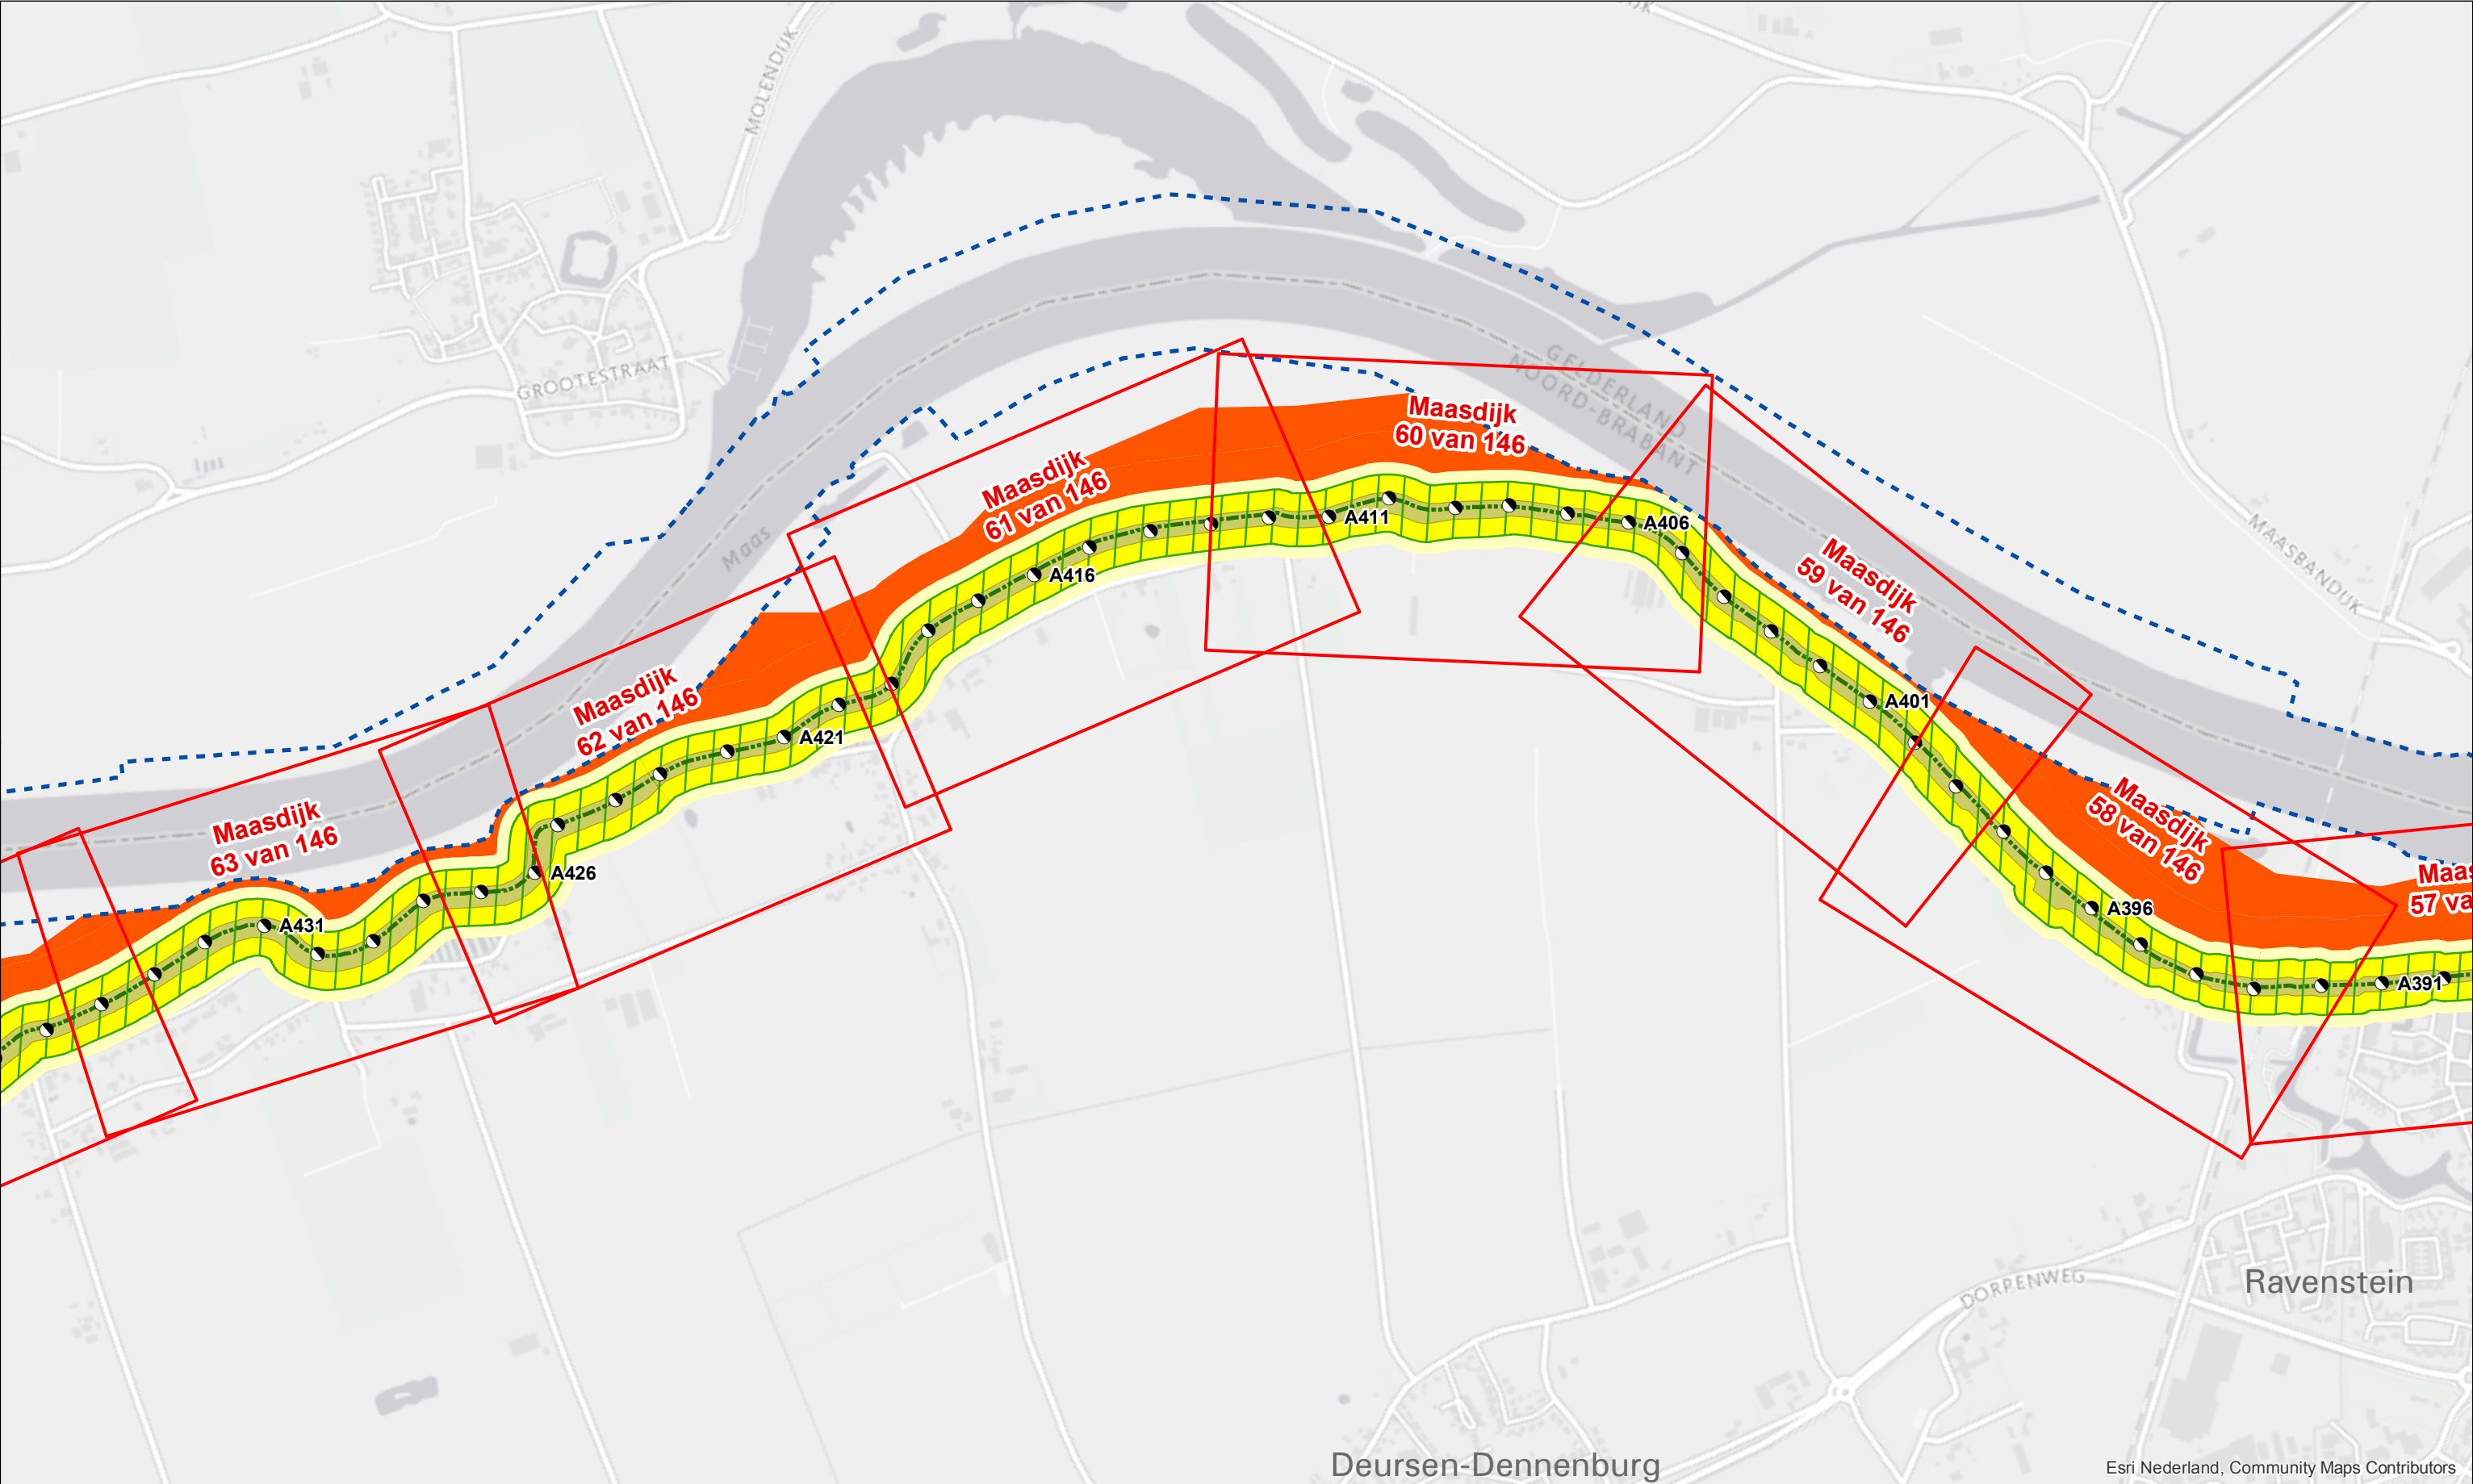


Legenda

- | | | |
|-------------------------------|------------------------------------|-------------------------------|
| ● Dijkpaal + nummer | Profiel van vrije ruimte wijziging | Beschermingszone B verwijderd |
| Primaire waterkering | Waterkering vastgesteld | Waterkering wijziging |
| Signaleringslijn RWS | Beschermingszone A vastgesteld | Beschermingszone A wijziging |
| Situatietekening + bladnummer | Beschermingszone B vastgesteld | Beschermingszone B wijziging |

Legger Waterkeringen
Overzichtskaart, blad 12

0 50 100 200 300 400 500 m
Gemaakt door: Cluster Gis, Servicestaf
Gemaakt op: 08-05-2018
Versie: Ontwerp, DB d.d. 14-5-2018
Schaal: 1:10.000
Bladnummer: 12 van 24
Papierformaat: A3



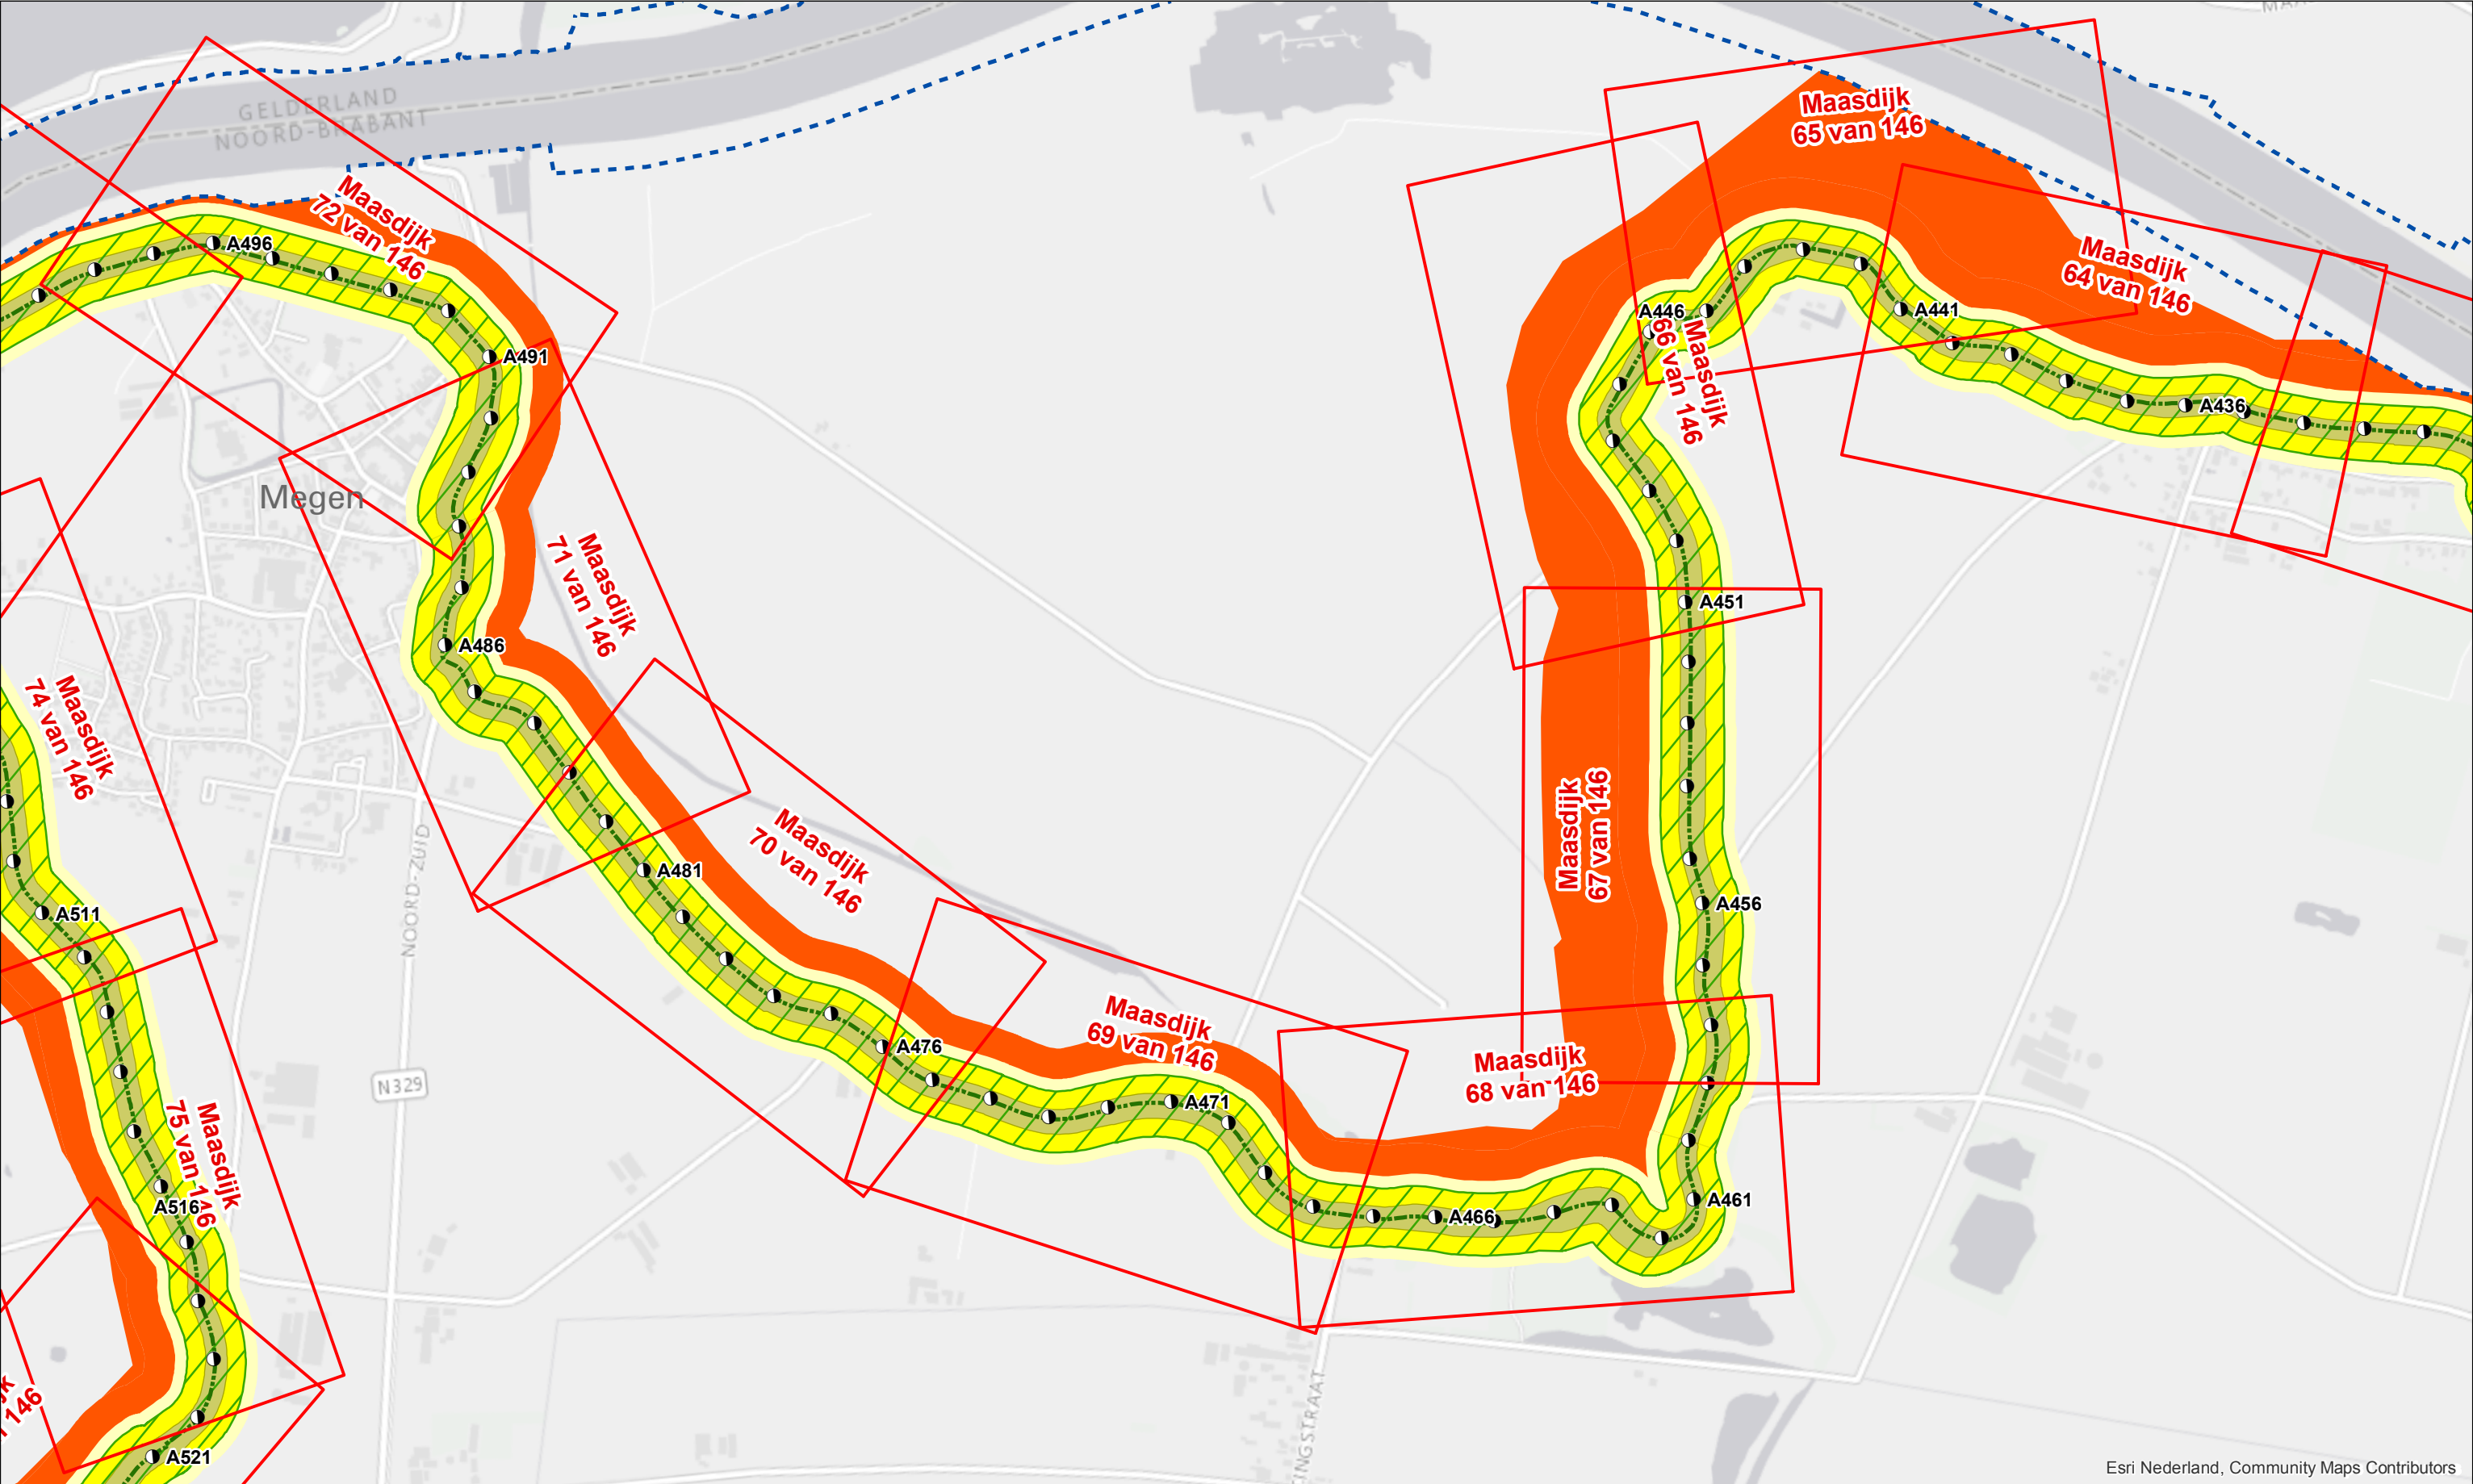


Legenda

- | | | |
|---|--|---|
| ● Dijkpaal + nummer |  Profiel van vrije ruimte wijziging |  Beschermingszone B verwijderd |
|  Primaire waterkering |  Waterkering vastgesteld |  Waterkering wijziging |
|  Signaleringslijn RWS |  Beschermingszone A vastgesteld |  Beschermingszone A wijziging |
|  Situatietekening + bladnummer |  Beschermingszone B vastgesteld |  Beschermingszone B wijziging |

Legger Waterkeringen
Overzichtskaart, blad 13

0 50 100 200 300 400 500 m
Gemaakt door: Cluster Gis, Servicestaf
Gemaakt op: 08-05-2018
Versie: Ontwerp, DB d.d. 14-5-2018
Schaal: 1:10.000
Bladnummer: 13 van 24
Papierformaat: A3



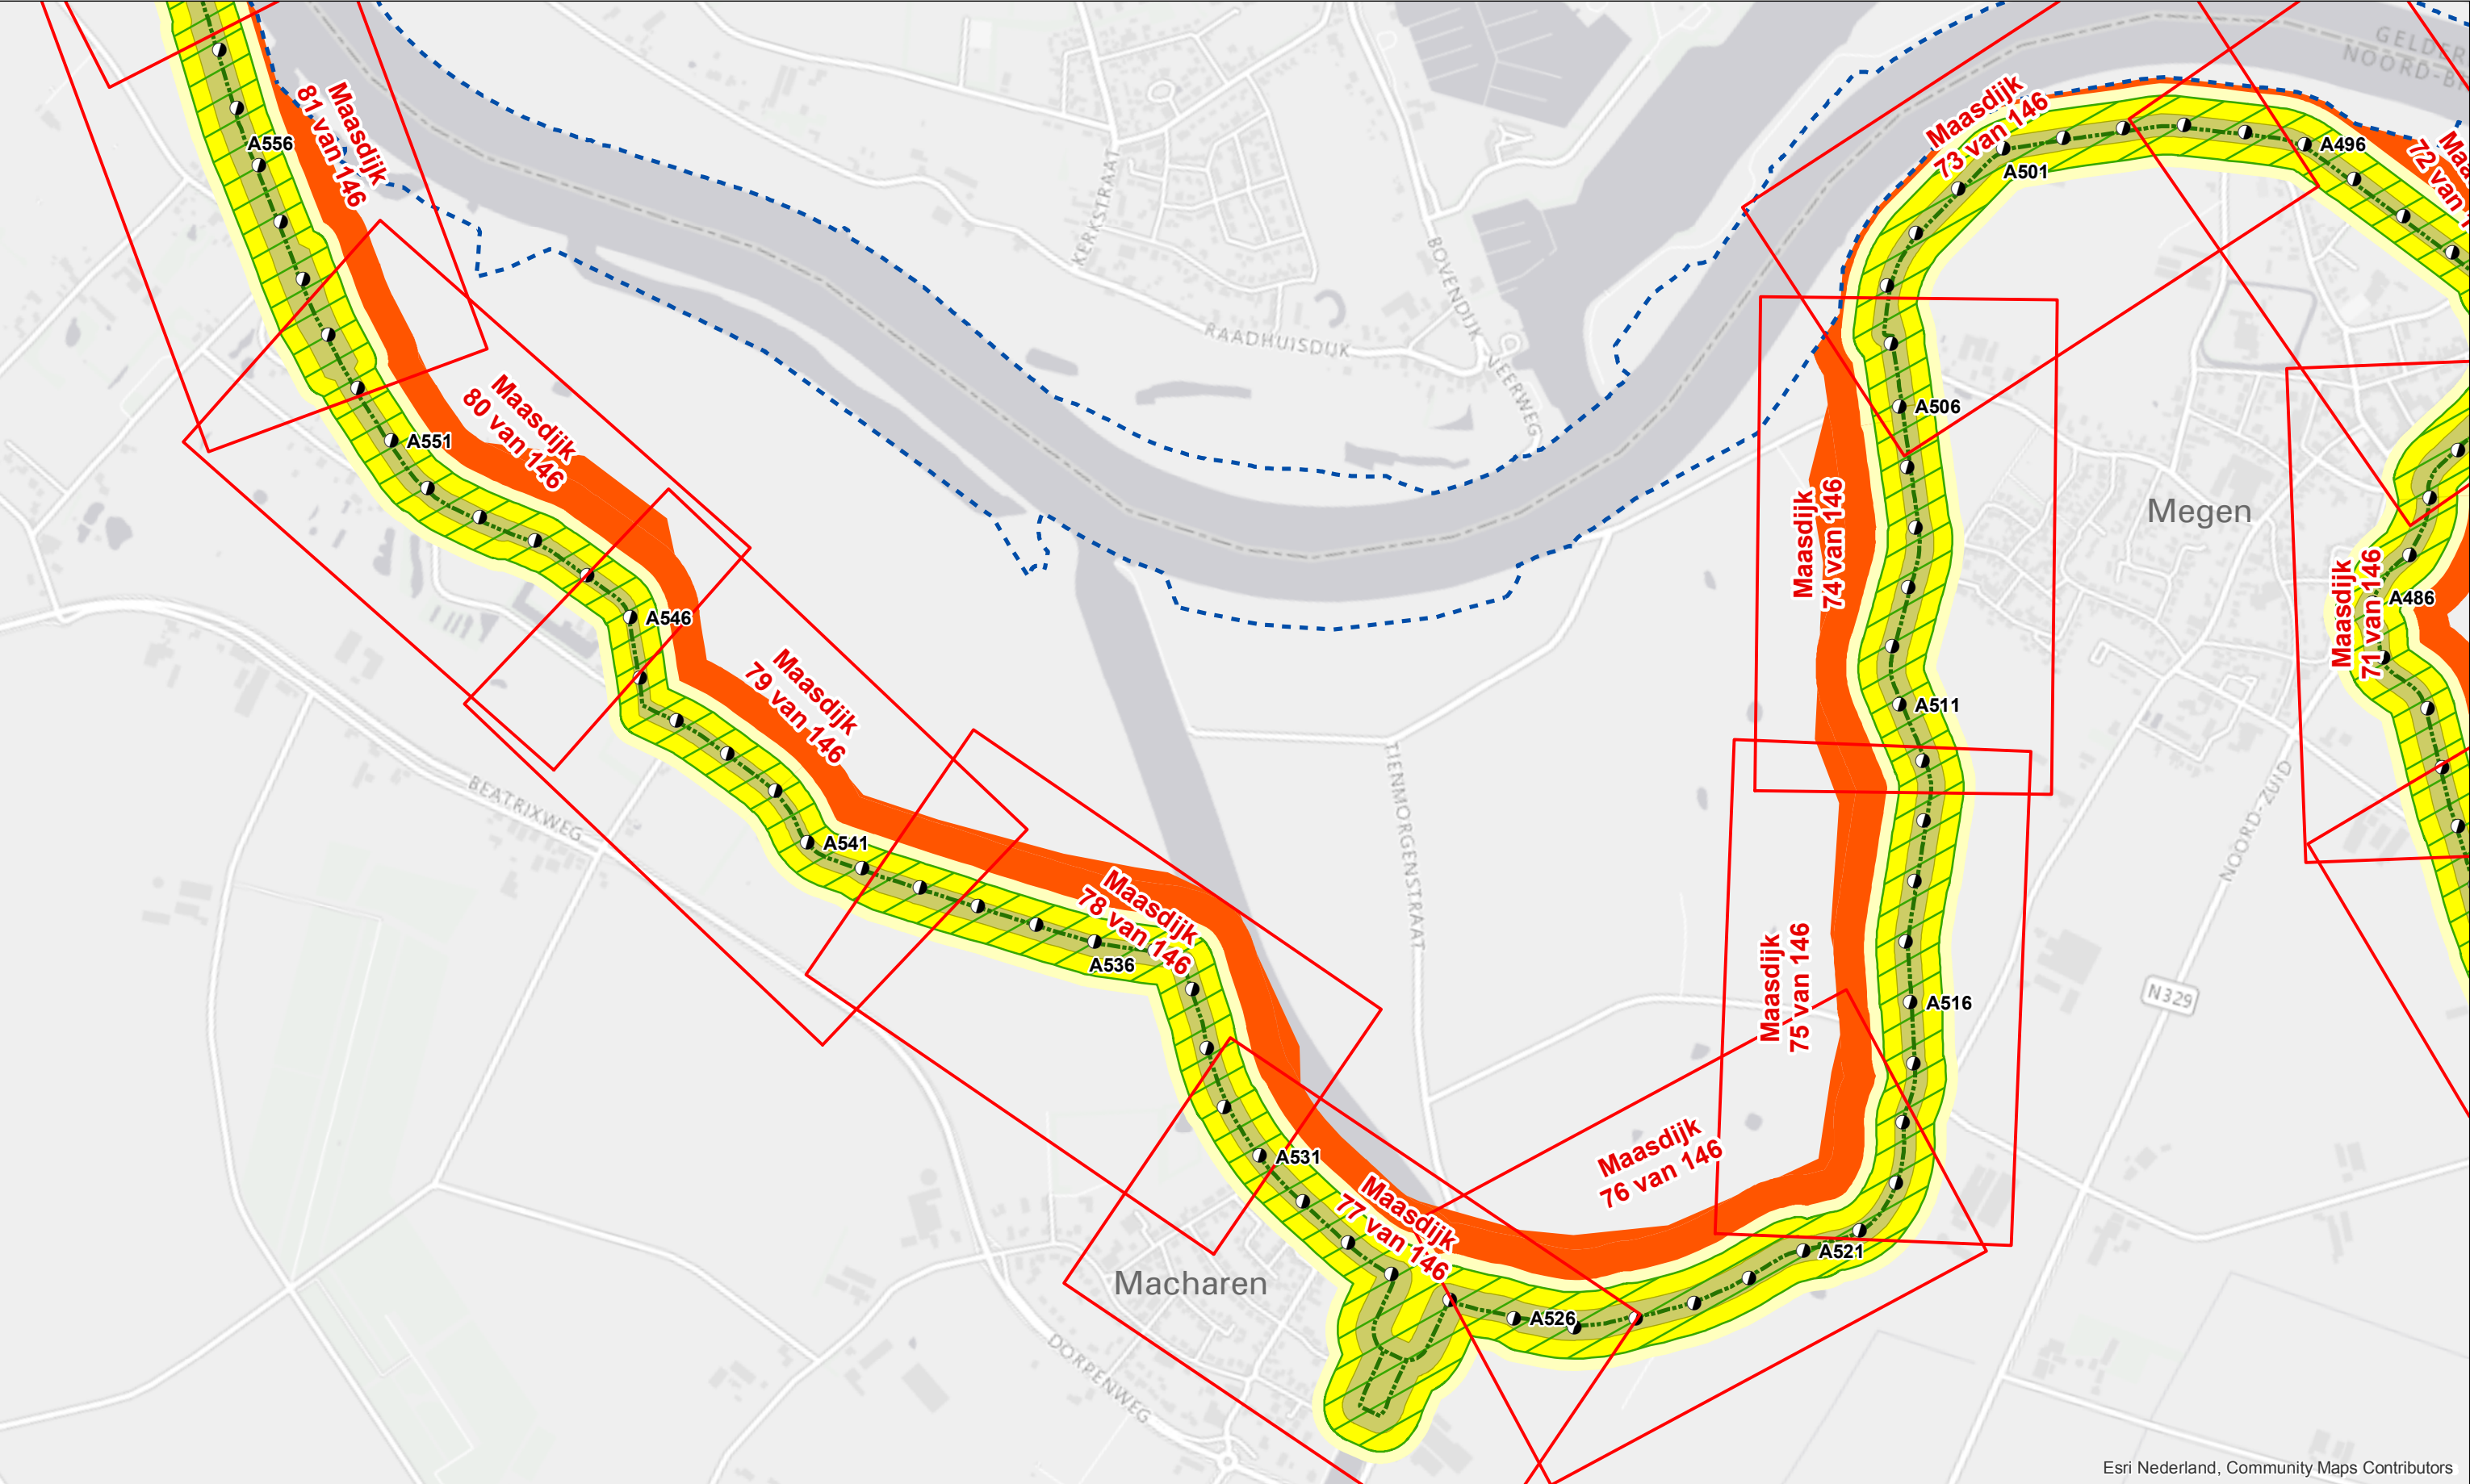

Esri Nederland, Community Maps Contributors


Legenda

- | | | |
|---|--|---|
| ● Dijkpaal + nummer |  Profiel van vrije ruimte wijziging |  Beschermingszone B verwijderd |
|  Primaire waterkering |  Waterkering vastgesteld |  Waterkering wijziging |
|  Signaleringslijn RWS |  Beschermingszone A vastgesteld |  Beschermingszone A wijziging |
|  Situatietekening + bladnummer |  Beschermingszone B vastgesteld |  Beschermingszone B wijziging |

Legger Waterkeringen
Overzichtskaart, blad 14

0 50 100 200 300 400 500 m
Gemaakt door: Cluster Gis, Servicestaf
Gemaakt op: 08-05-2018
Versie: Ontwerp, DB d.d. 14-5-2018
Schaal: 1:10.000
Bladnummer: 14 van 24
Papierformaat: A3



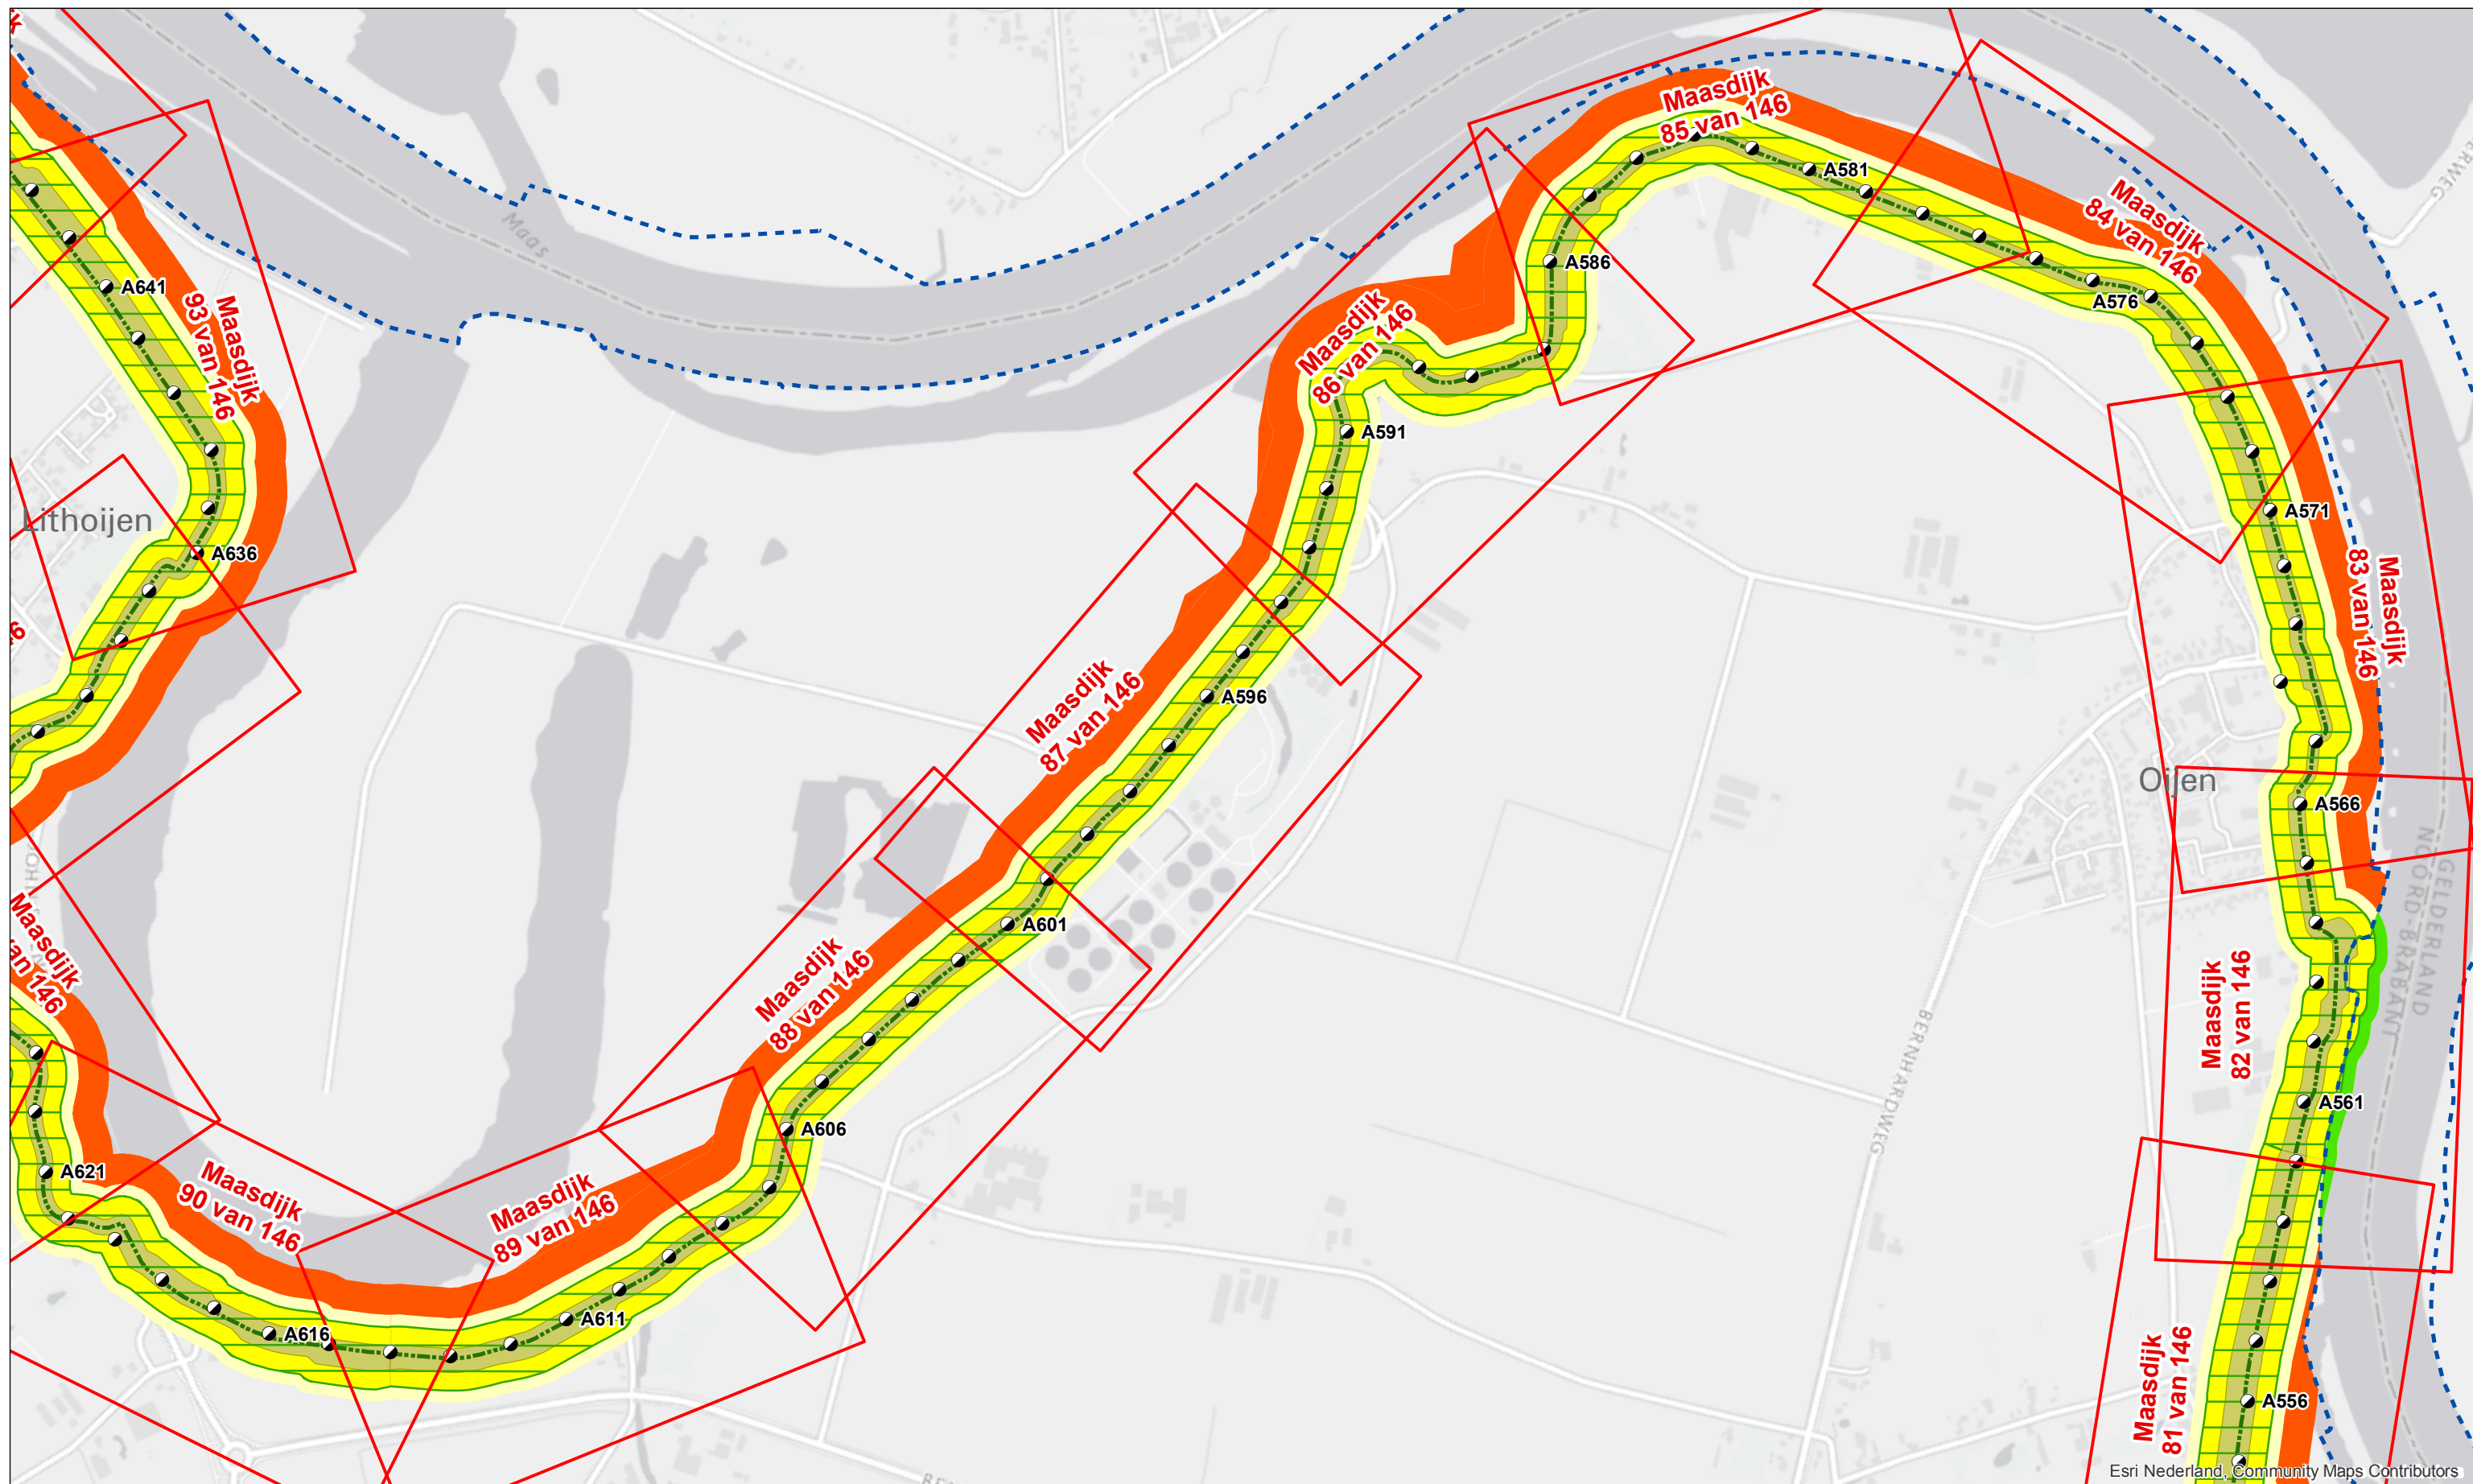

Esri Nederland, Community Maps Contributors

Legenda

	Dijkpaal + nummer		Profiel van vrije ruimte wijziging		Bescherminingszone B verwijderd
	Primaire waterkering		Waterkering vastgesteld		Waterkering wijziging
	Signaleringslijn RWS		Bescherminingszone A vastgesteld		Bescherminingszone A wijziging
	Situatietekening + bladnummer		Bescherminingszone B vastgesteld		Bescherminingszone B wijziging


Legger Waterkeringen

Overzichtskaart, blad 15

0 50 100 200 300 400 500 m

Gemaakt door: Cluster Gis, Servicestaf
Gemaakt op: 08-05-2018
Versie: Ontwerp, DB d.d. 14-5-2018

Schaal: 1:10.000
Bladnummer: 15 van 24
Papierformaat: A3

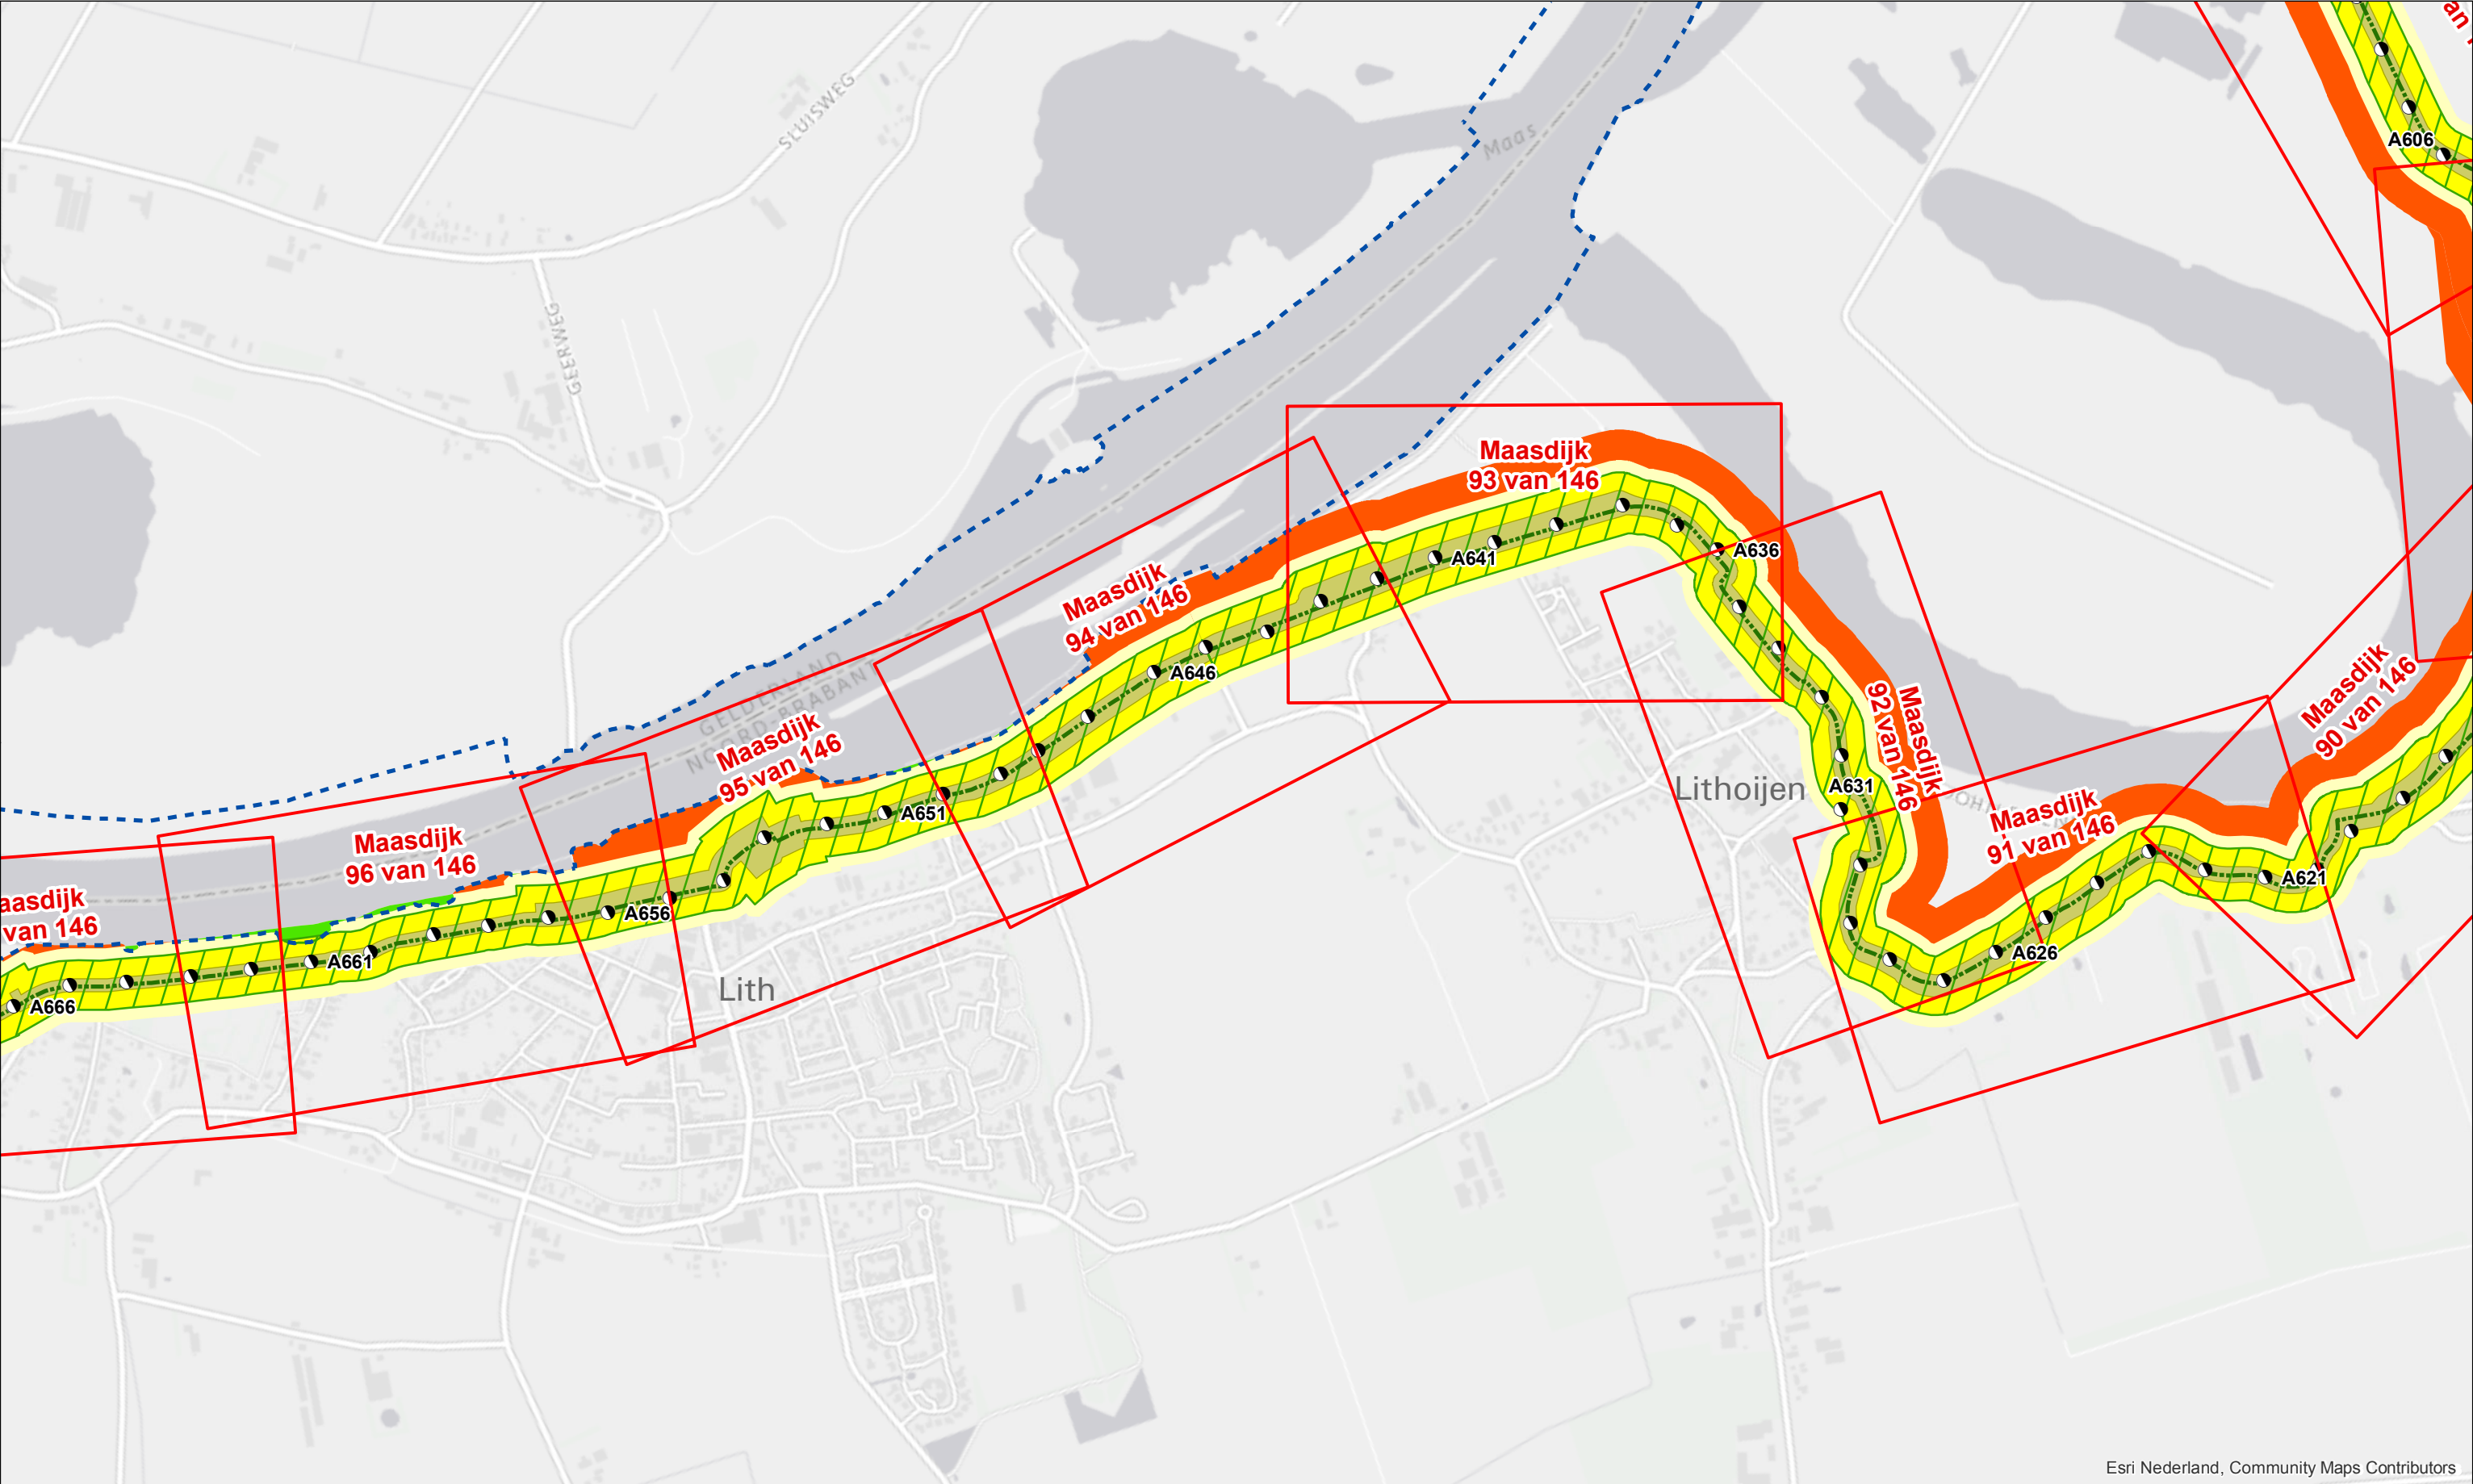

Esri Nederland, Community Maps Contributors

Legenda

- Dijkpaal + nummer
- Primaire waterkering
- Signaleringslijn RWS
- Situatietekening + bladnummer
- Profiel van vrije ruimte wijziging
- Waterkering vastgesteld
- Beschermingszone A vastgesteld
- Beschermingszone B vastgesteld
- Beschermingszone B verwijderd
- Waterkering wijziging
- Beschermingszone A wijziging
- Beschermingszone B wijziging

Legger Waterkeringen
Overzichtskaart, blad 16

0 50 100 200 300 400 500 m

Gemaakt door:
Cluster Gis, Servicestaf

Gemaakt op:
08-05-2018


Versie:
Ontwerp, DB d.d. 14-5-2018

Schaal:
1:10.000

Bladnummer:
16 van 24

Papierformaat:
A3



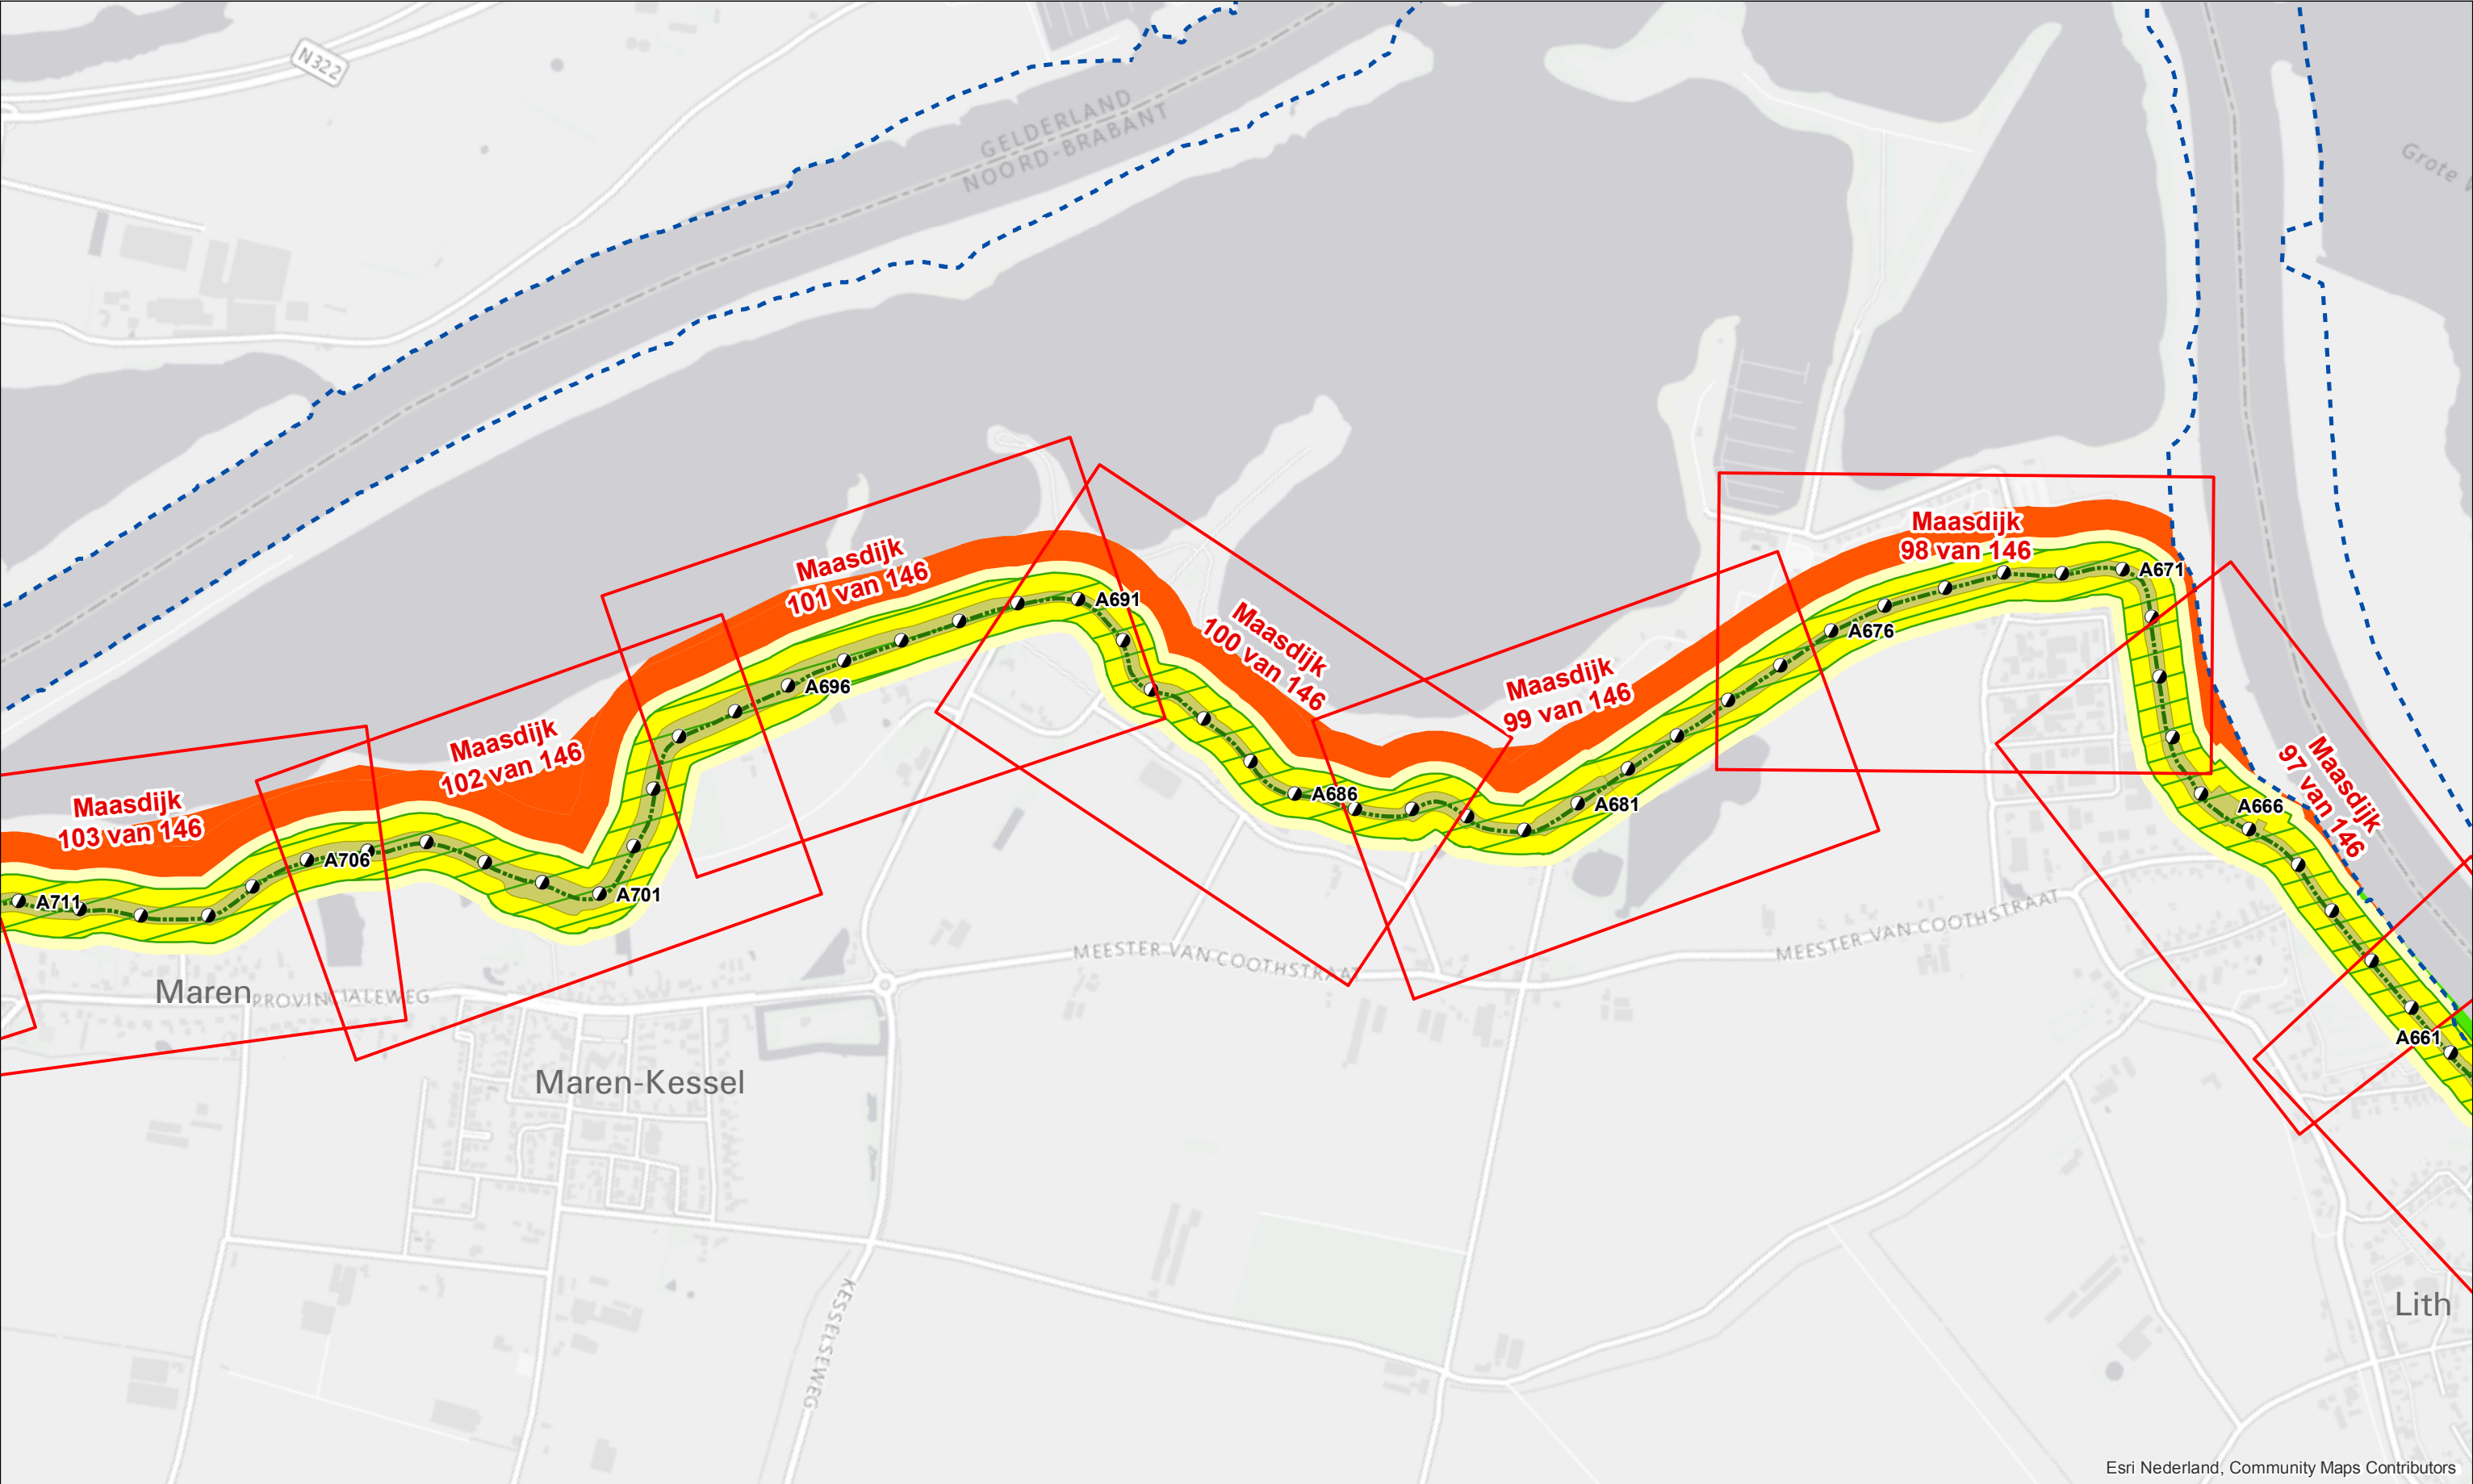

Legenda

Dijkpaal + nummer

Primaire waterkering

Signaleringslijn RWS

Situatietekening + bladnummer

Profiel van vrije ruimte wijziging

Waterkering vastgesteld

Bescherminingszone A vastgesteld

Bescherminingszone B vastgesteld

Bescherminingszone B verwijderd

Waterkering wijziging

Bescherminingszone A wijziging

Bescherminingszone B wijziging

Legger Waterkeringen
Overzichtskaart, blad 17

0

50

100

200

300


400

500

m

Gemaakt door:
Cluster Gis, Servicestaf
Gemaakt op:
08-05-2018
Versie:
Ontwerp, DB d.d. 14-5-2018

Schaal:
1:10.000
Bladnummer:
17 van 24
Papierformaat:
A3

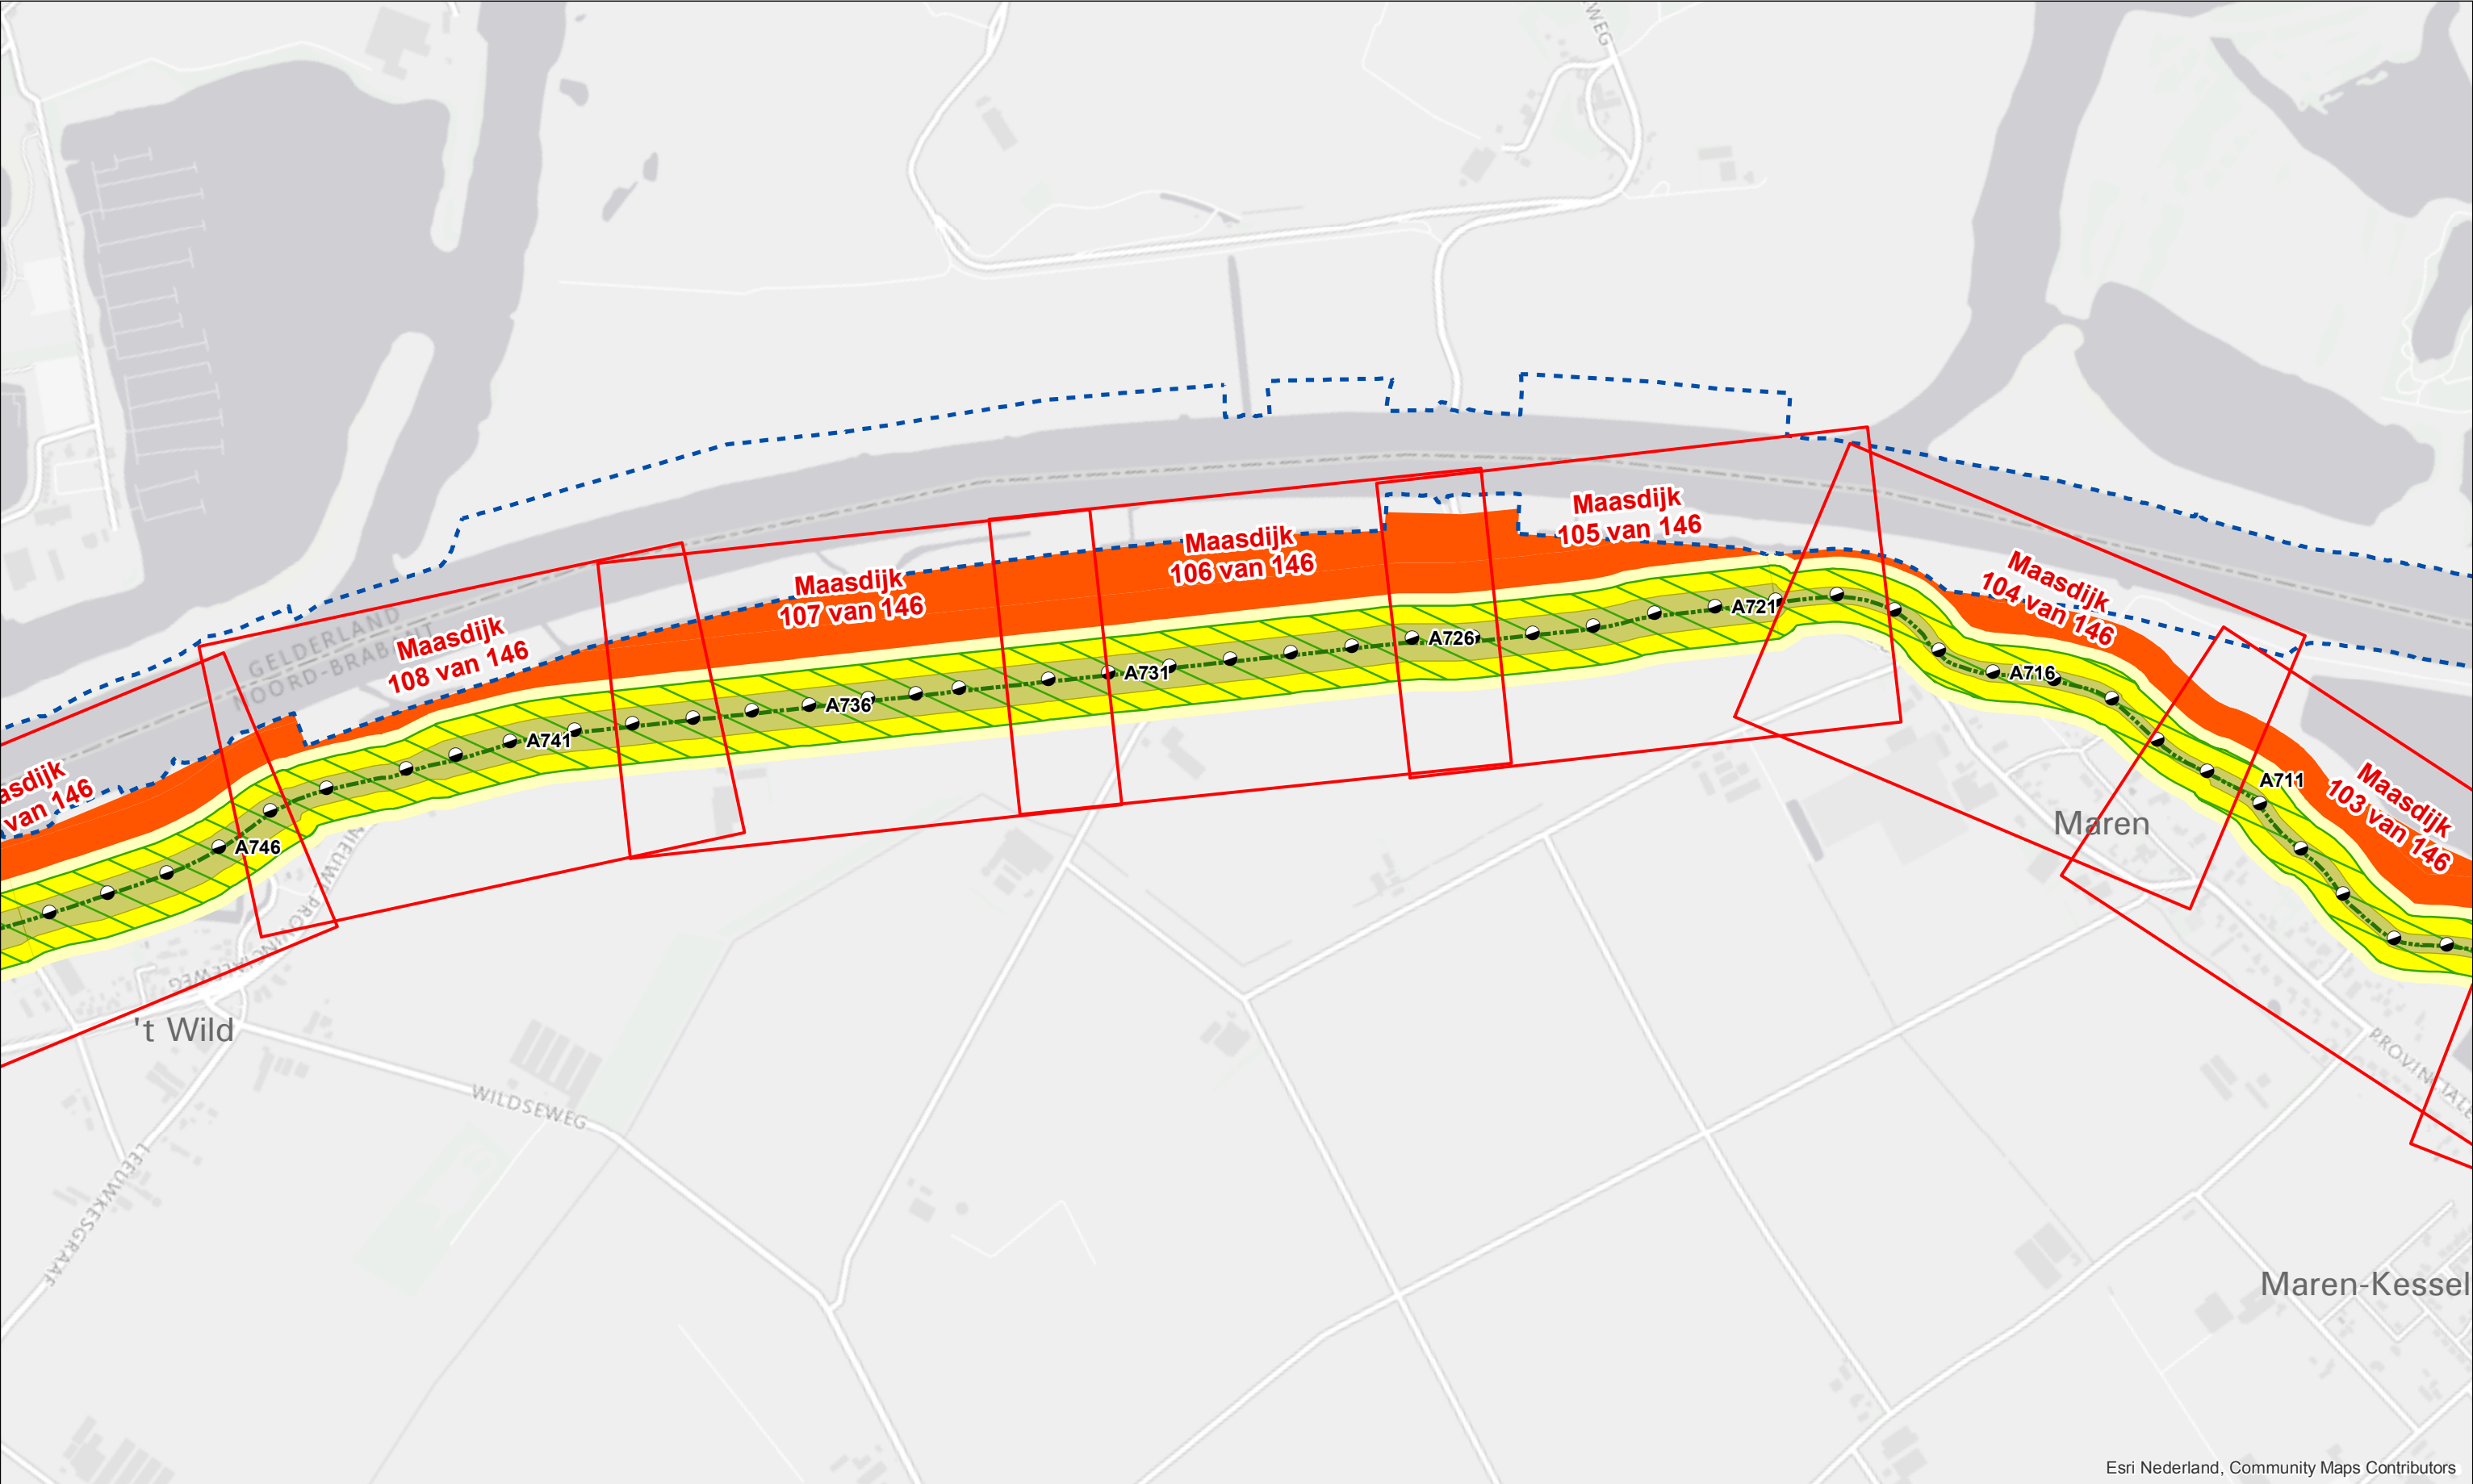

Esri Nederland, Community Maps Contributors


Legenda

- | | | |
|-------------------------------|------------------------------------|-------------------------------|
| Dijkpaal + nummer | Profiel van vrije ruimte wijziging | Beschermingszone B verwijderd |
| Primaire waterkering | Waterkering vastgesteld | Waterkering wijziging |
| Signaleringslijn RWS | Beschermingszone A vastgesteld | Beschermingszone A wijziging |
| Situatietekening + bladnummer | Beschermingszone B vastgesteld | Beschermingszone B wijziging |

Legger Waterkeringen
Overzichtskaart, blad 18

0 50 100 200 300 400 500 m
Gemaakt door: Cluster Gis, Servicestaf
Gemaakt op: 08-05-2018
Versie: Ontwerp, DB d.d. 14-5-2018
Schaal: 1:10.000
Bladnummer: 18 van 24
Papierformaat: A3



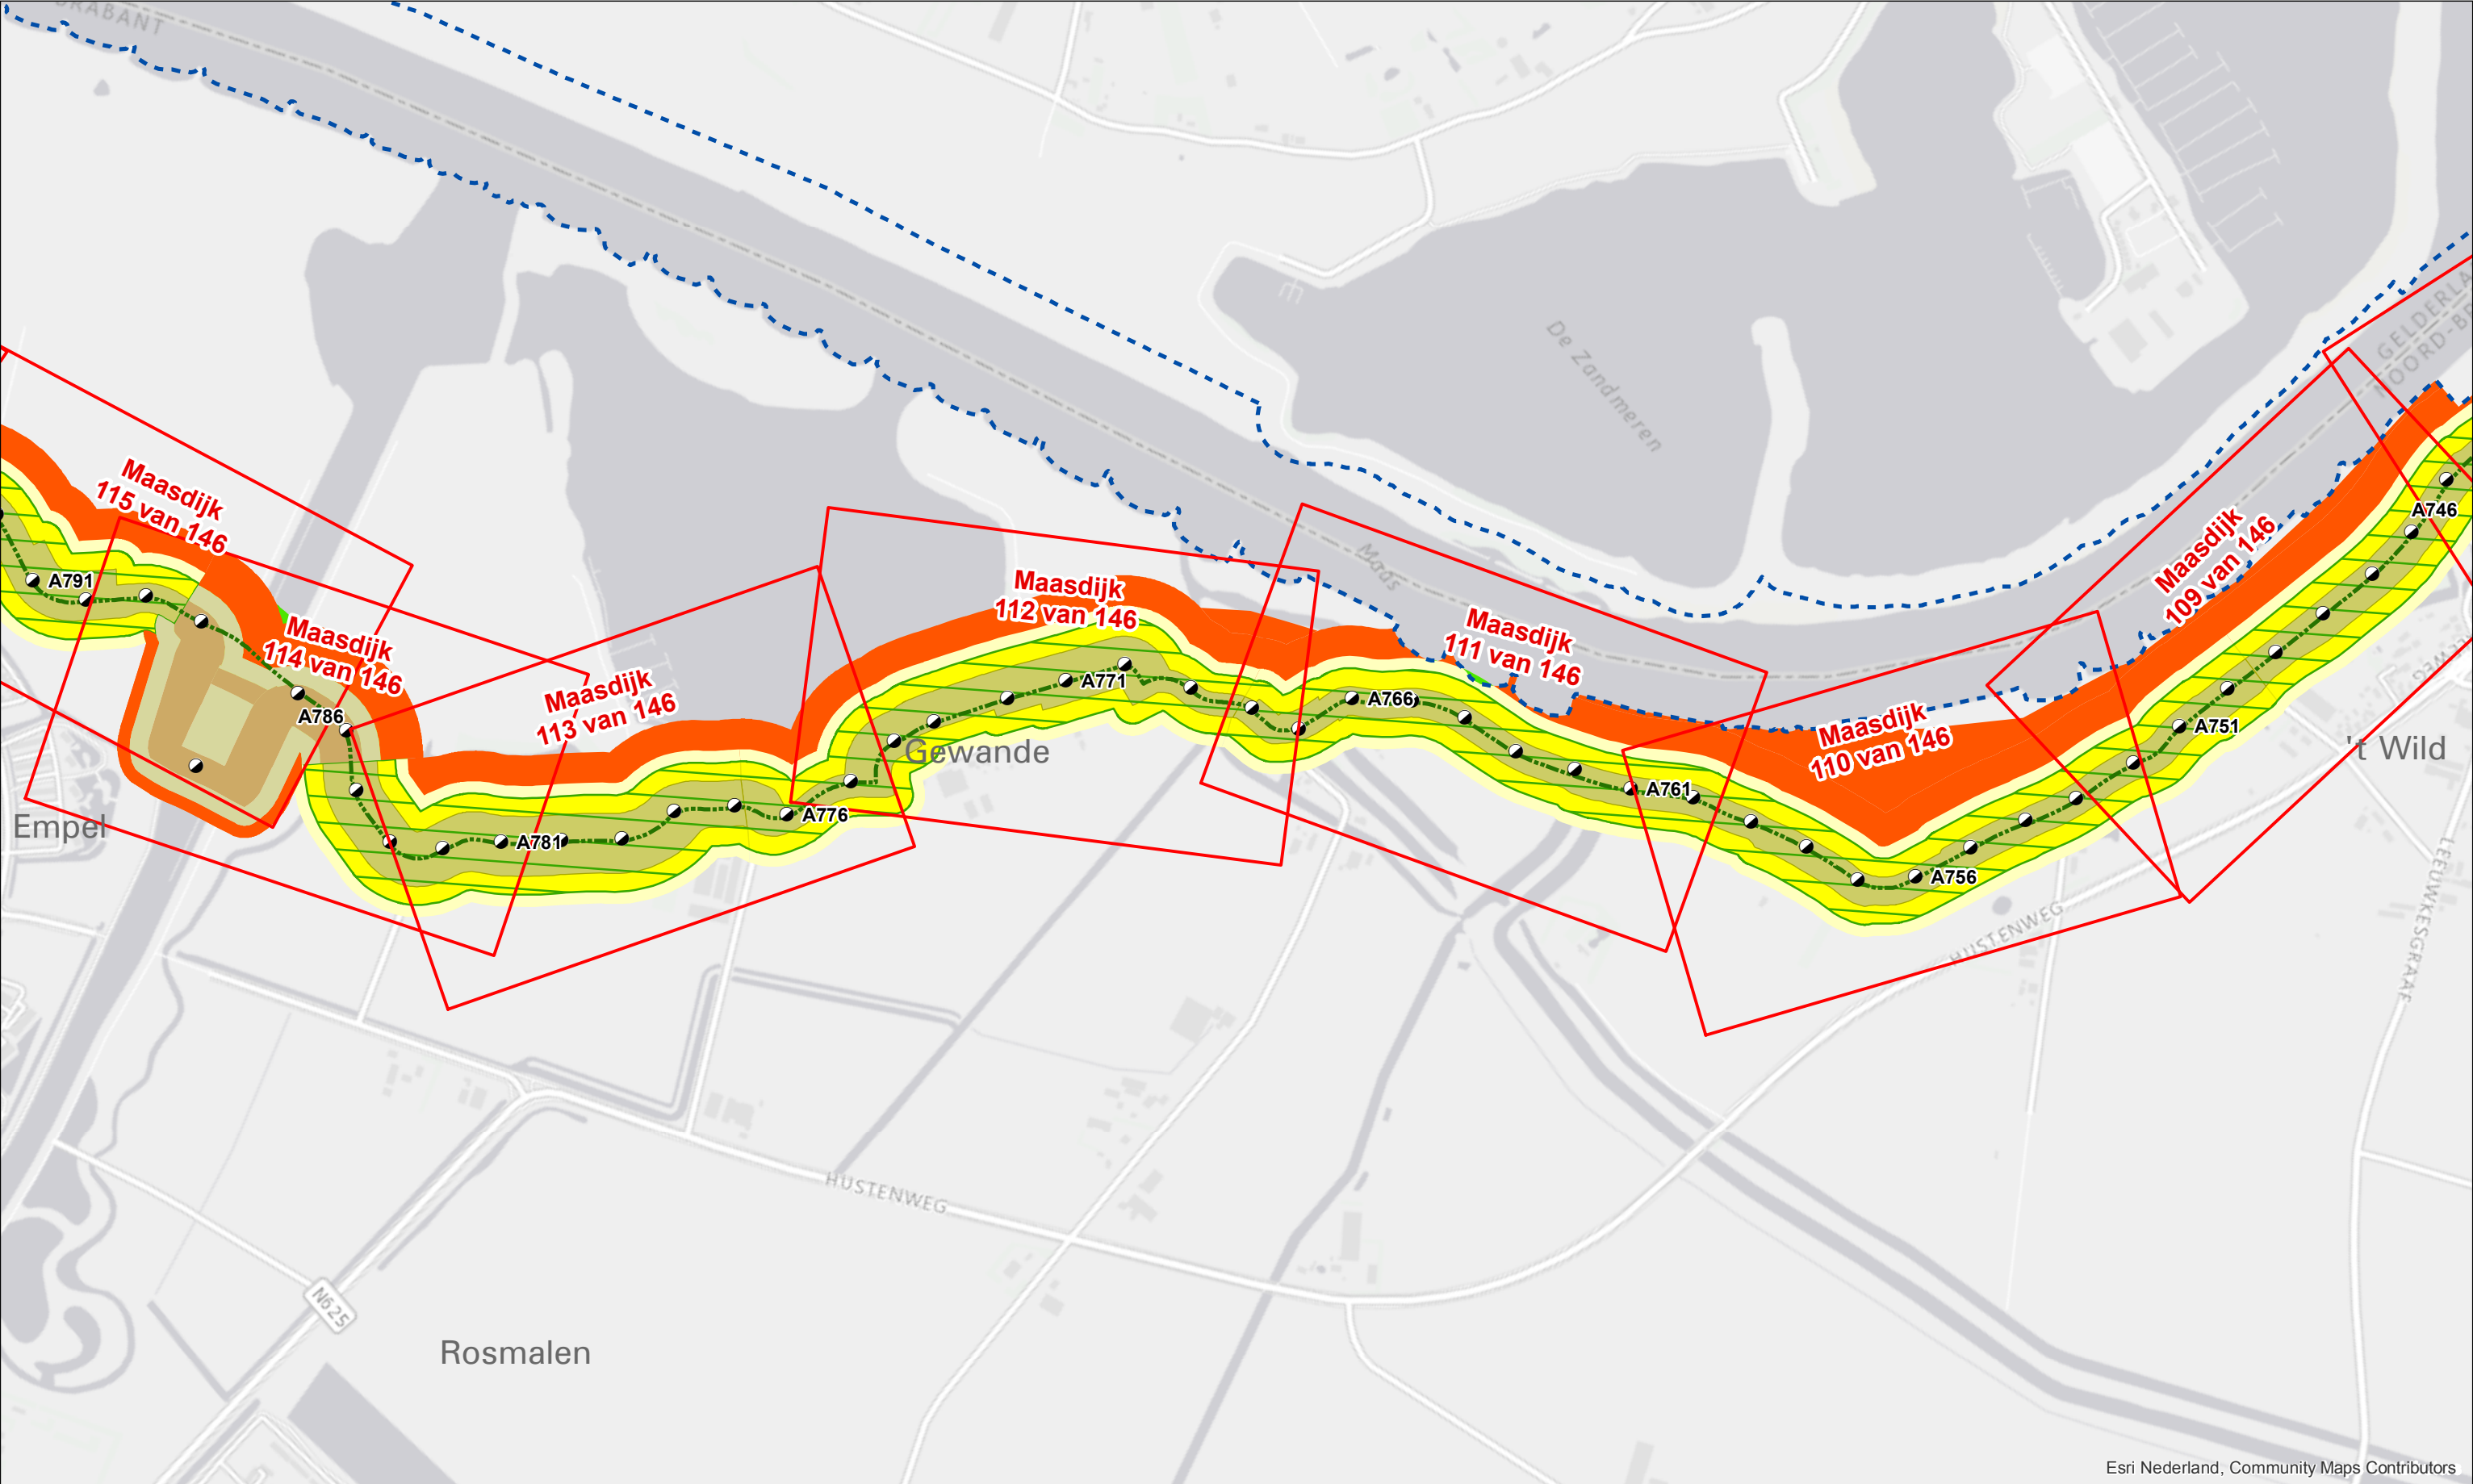

Esri Nederland, Community Maps Contributors


Legenda

- | | | |
|-------------------------------|------------------------------------|-------------------------------|
| Dijkpaal + nummer | Profiel van vrije ruimte wijziging | Beschermingszone B verwijderd |
| Primaire waterkering | Waterkering vastgesteld | Waterkering wijziging |
| Signaleringslijn RWS | Beschermingszone A vastgesteld | Beschermingszone A wijziging |
| Situatietekening + bladnummer | Beschermingszone B vastgesteld | Beschermingszone B wijziging |

Legger Waterkeringen
Overzichtskaat, blad 19

0 50 100 200 300 400 500 m
Gemaakt door: Cluster Gis, Servicestaf
Gemaakt op: 08-05-2018
Versie: Ontwerp, DB d.d. 14-5-2018
Schaal: 1:10.000
Bladnummer: 19 van 24
Papierformaat: A3



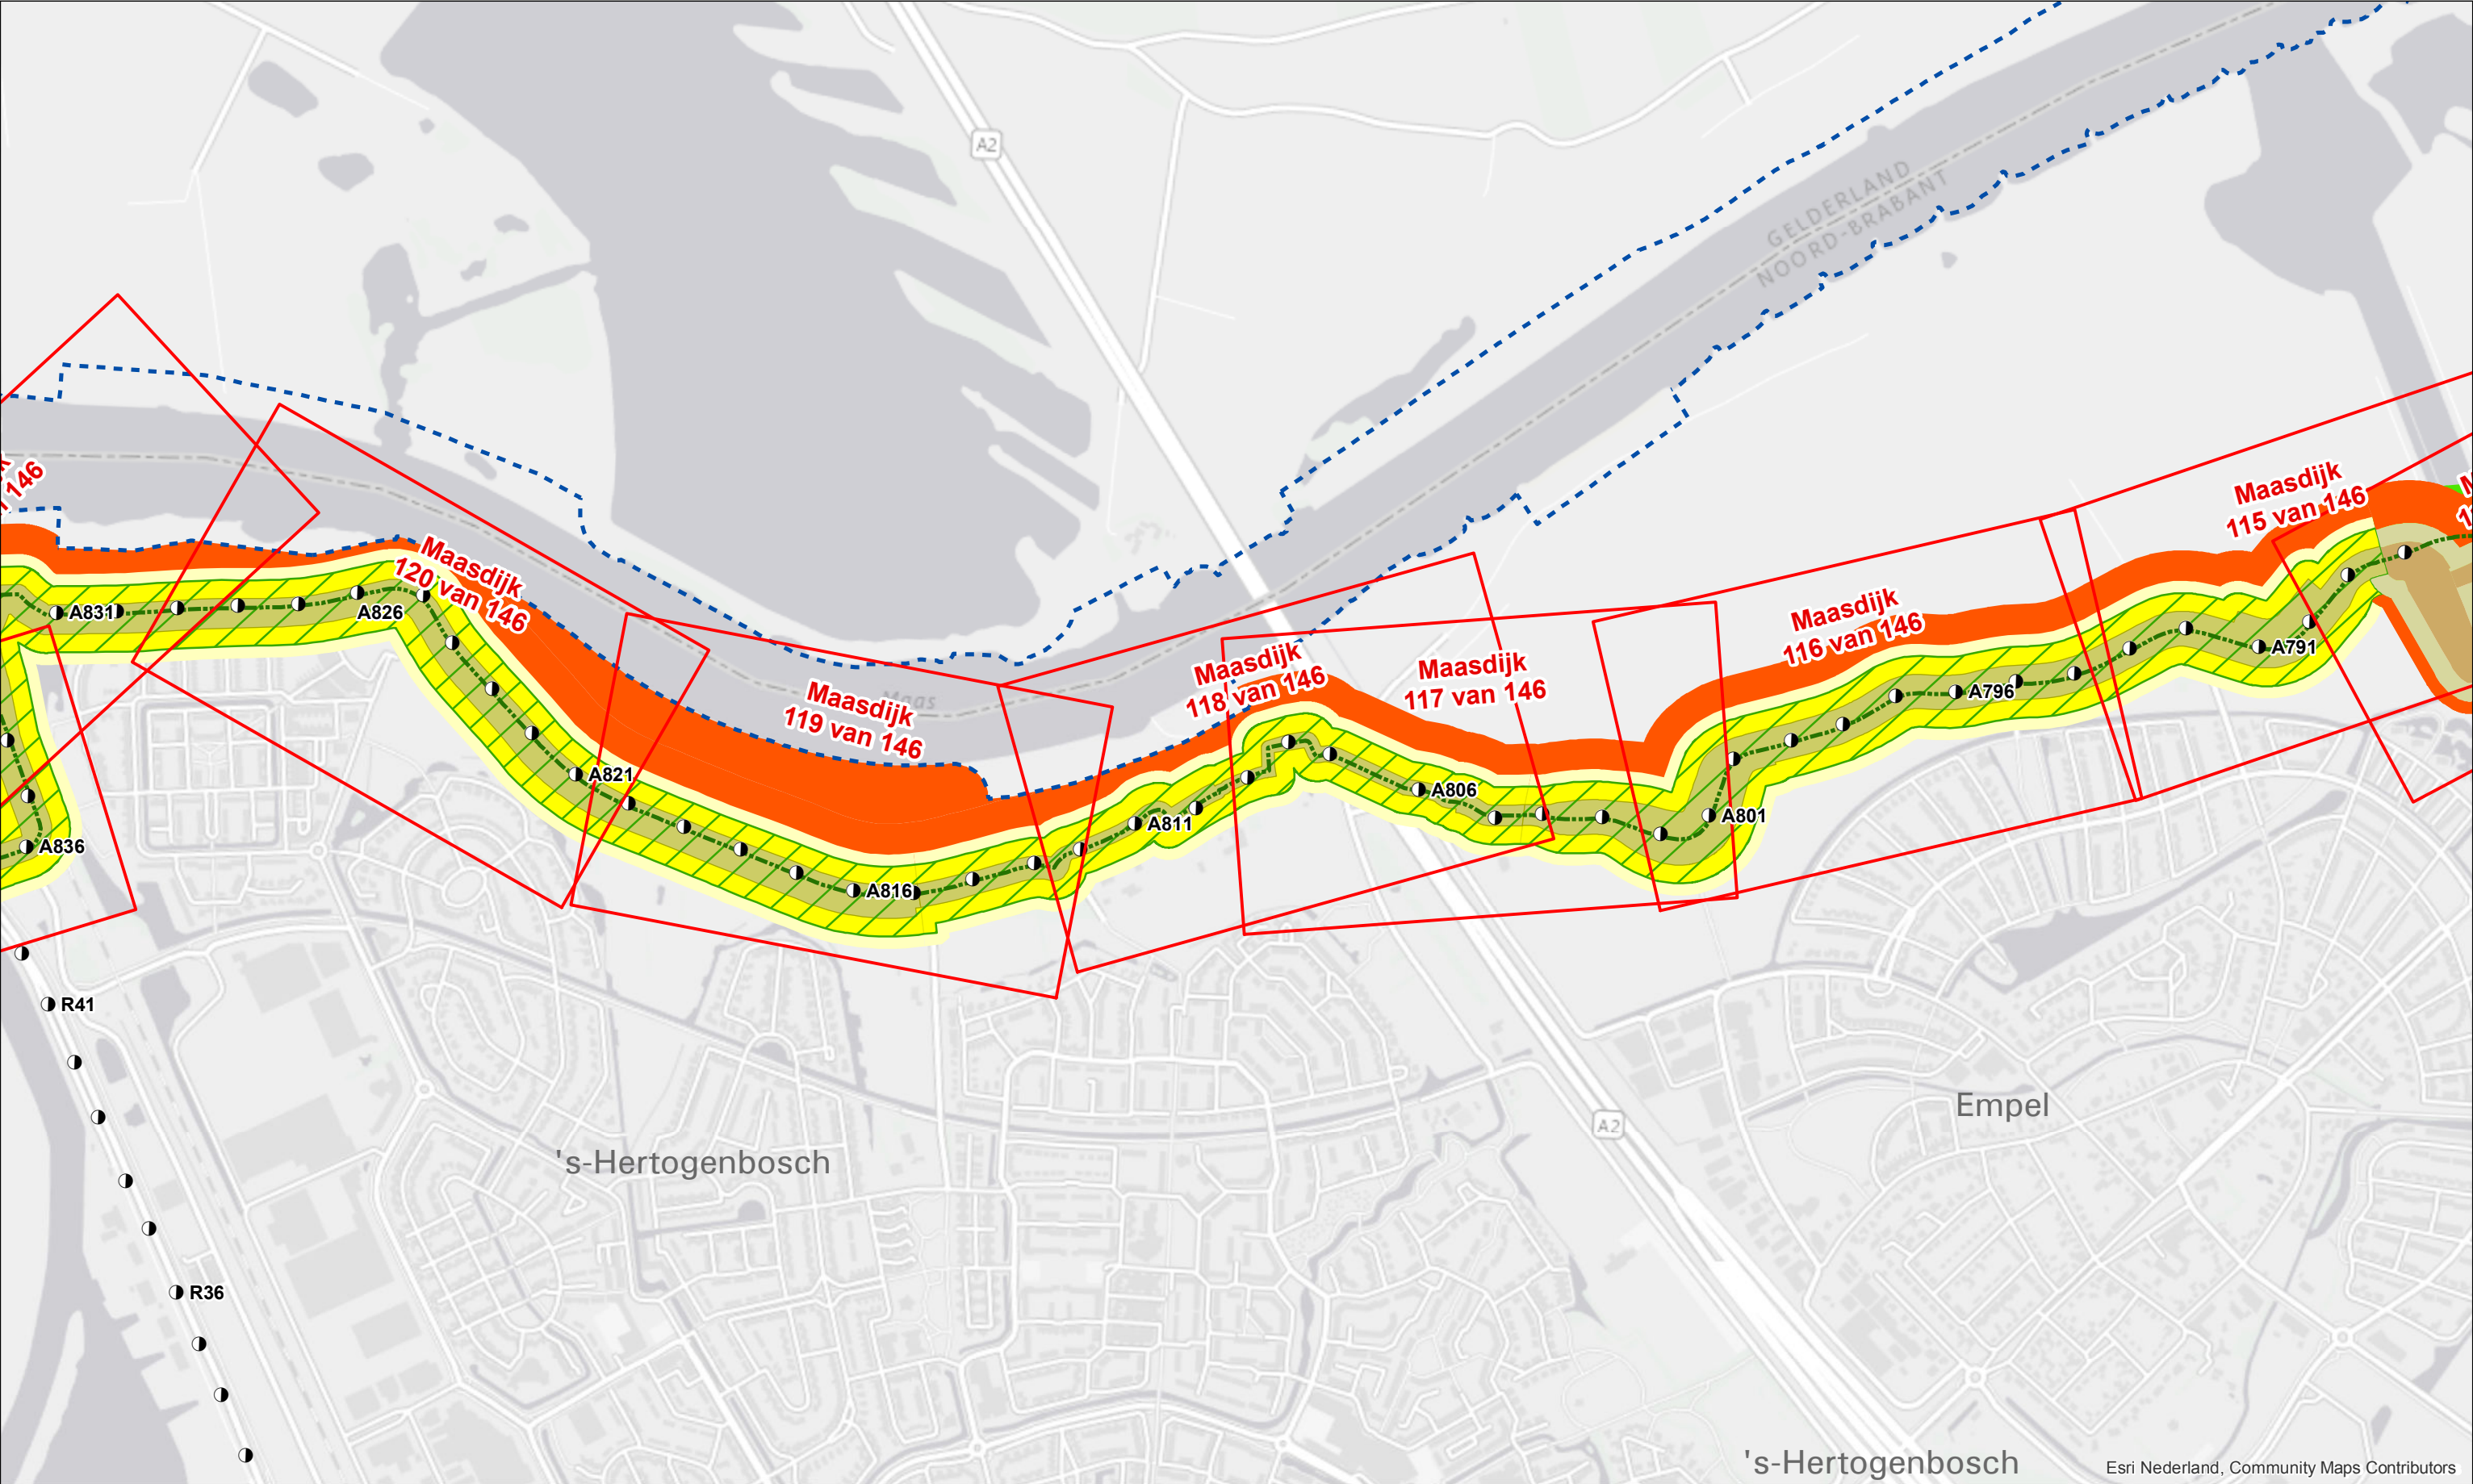


Legenda

- | | | |
|-------------------------------|------------------------------------|-------------------------------|
| ● Dijkpaal + nummer | Profiel van vrije ruimte wijziging | Beschermingszone B verwijderd |
| Primaire waterkering | Waterkering vastgesteld | Waterkering wijziging |
| Signaleringslijn RWS | Beschermingszone A vastgesteld | Beschermingszone A wijziging |
| Situatietekening + bladnummer | Beschermingszone B vastgesteld | Beschermingszone B wijziging |

Legger Waterkeringen
Overzichtskaart, blad 20

0 50 100 200 300 400 500 m
Gemaakt door: Cluster Gis, Servicestaf
Gemaakt op: 08-05-2018
Versie: Ontwerp, DB d.d. 14-5-2018
Schaal: 1:10.000
Bladnummer: 20 van 24
Papierformaat: A3



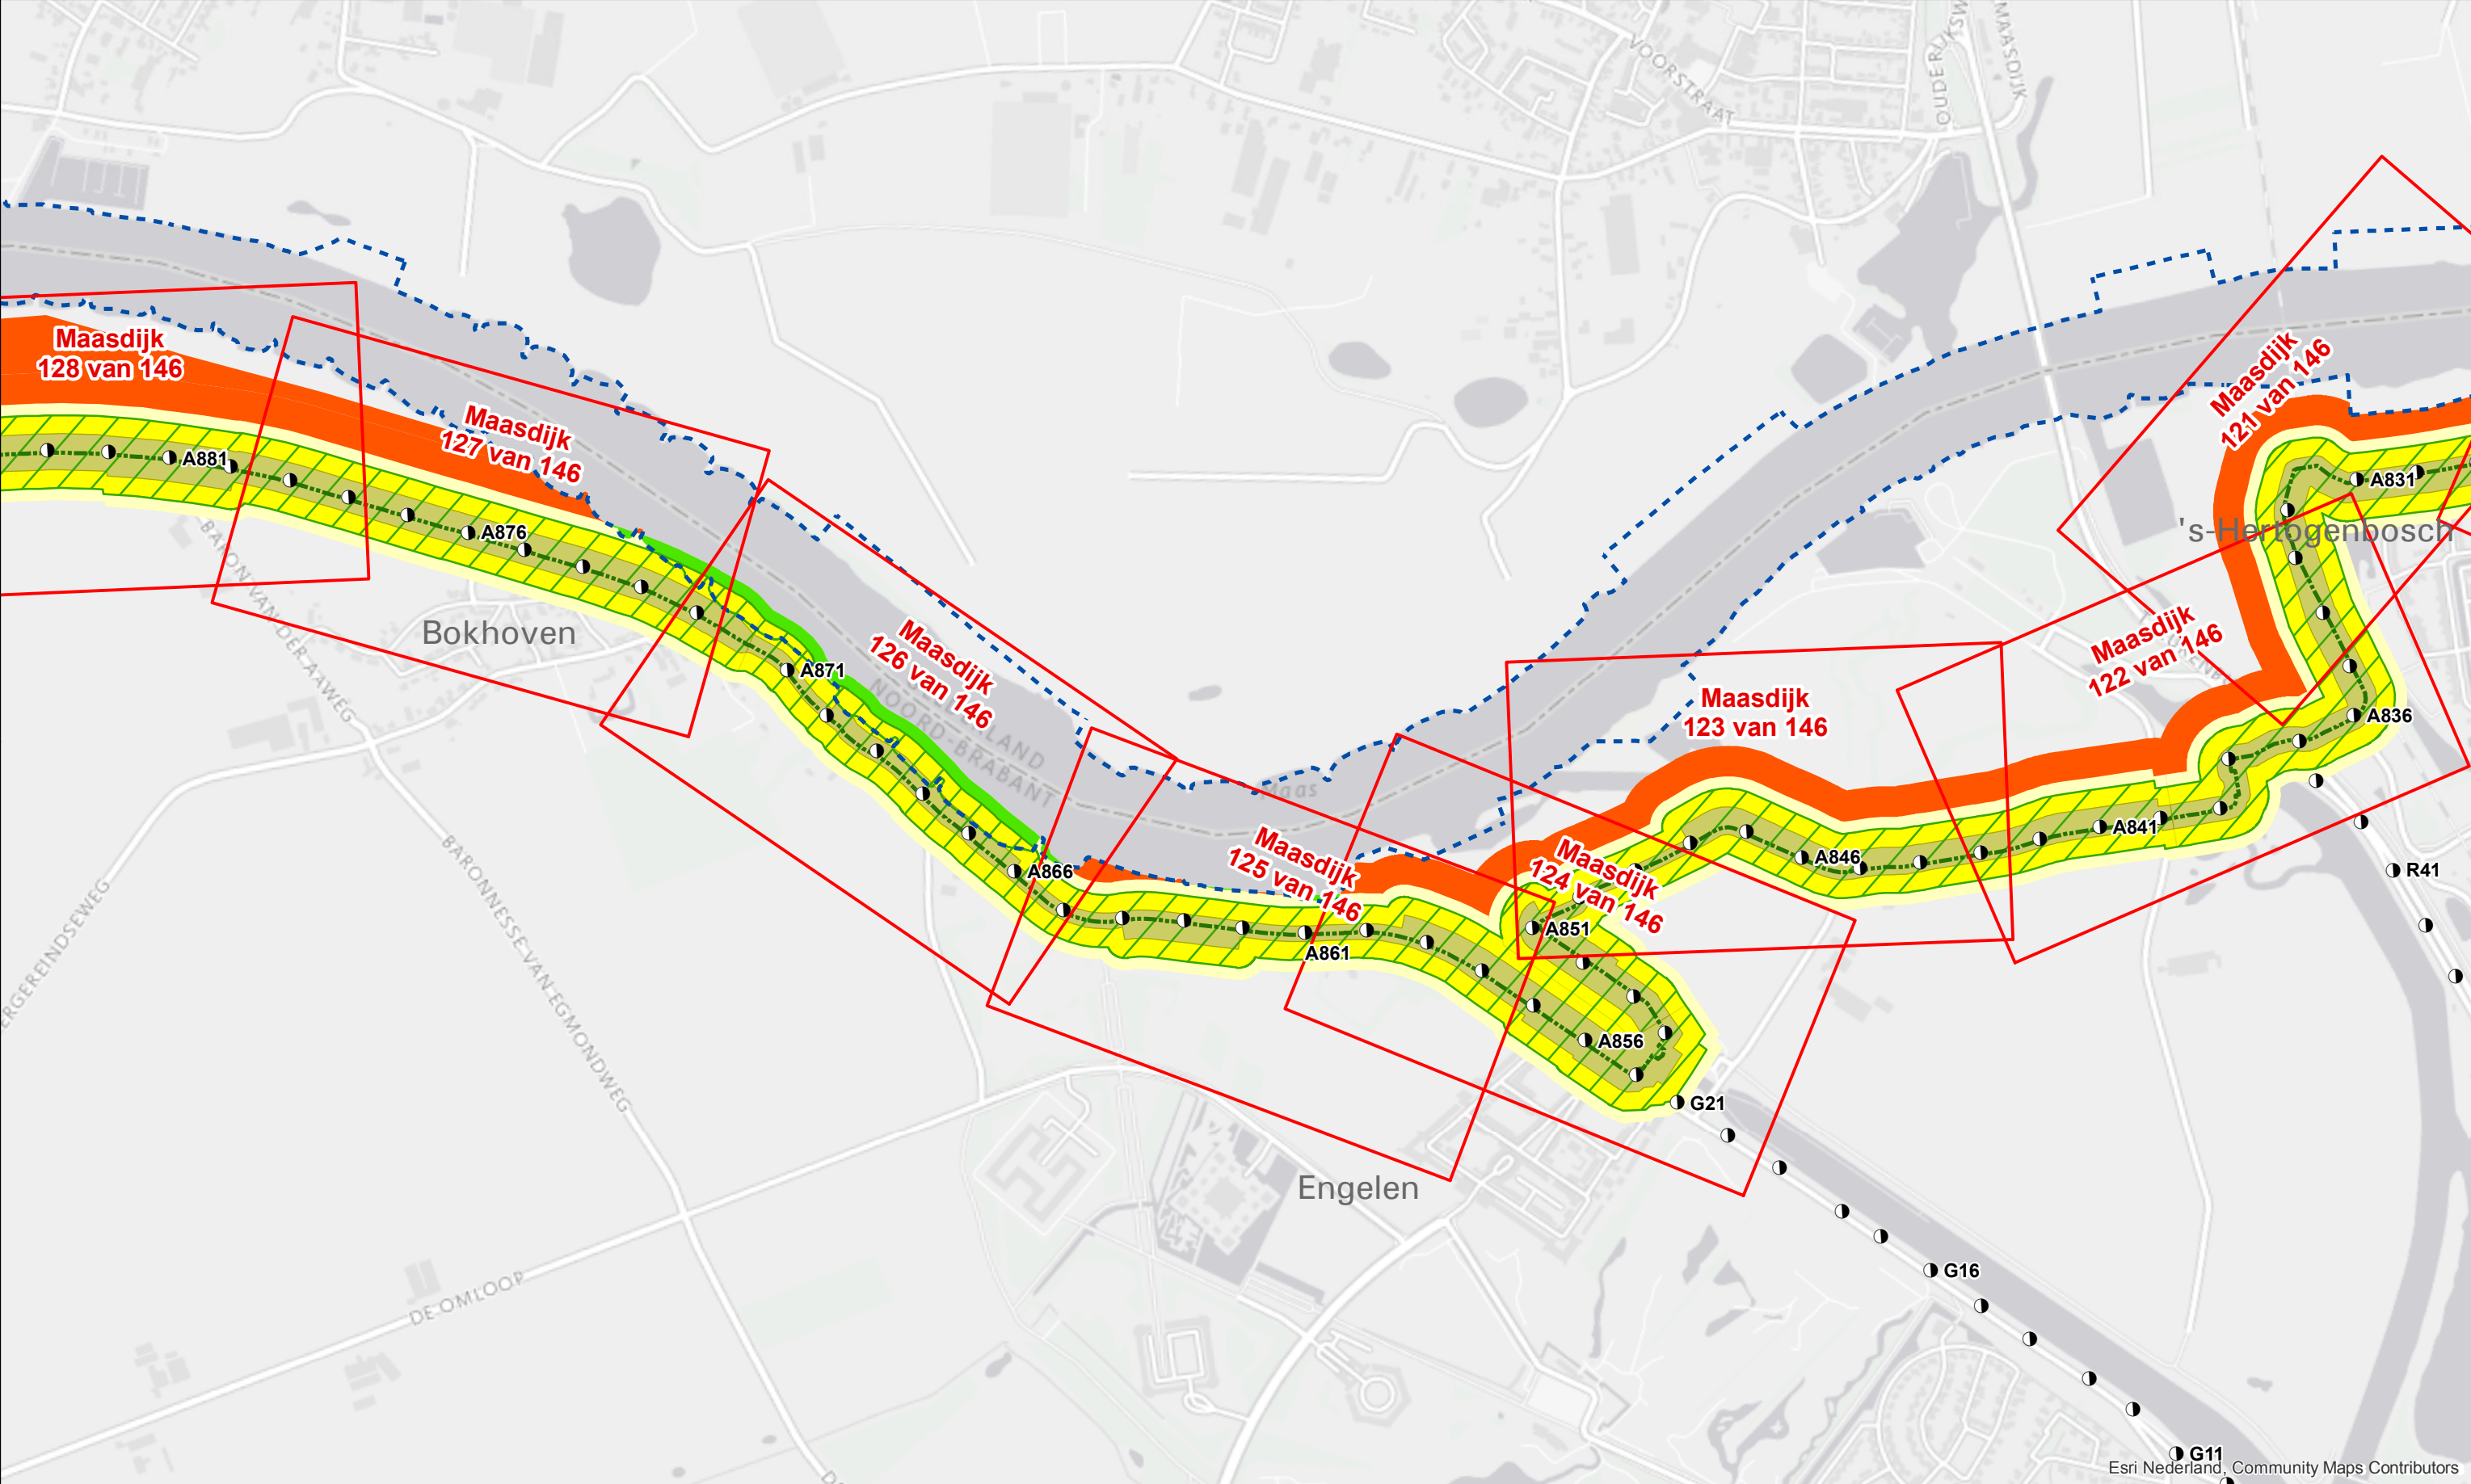

Legenda

Dijkpaal + nummer

Primaire waterkering

Signaleringslijn RWS

Situatietekening + bladnummer

Profiel van vrije ruimte wijziging

Waterkering vastgesteld

Bescherminingszone A vastgesteld

Bescherminingszone B vastgesteld

Bescherminingszone B verwijderd

Waterkering wijziging

Bescherminingszone A wijziging

Bescherminingszone B wijziging

Legger Waterkeringen
Overzichtskaart, blad 21

0

50

100

200

300

400


500

m

Gemaakt door:
Cluster Gis, Servicestaf
Gemaakt op:
08-05-2018
Versie:
Ontwerp, DB d.d. 14-5-2018

Schaal:
1:10.000
Bladnummer:
21 van 24
Papierformaat:
A3

bestandsnaam: 2_Ontwerp Overzichtskaart Legger Primaire Waterkeringen, Blad 21 van 24 d.d. 14-5-2018.pdf

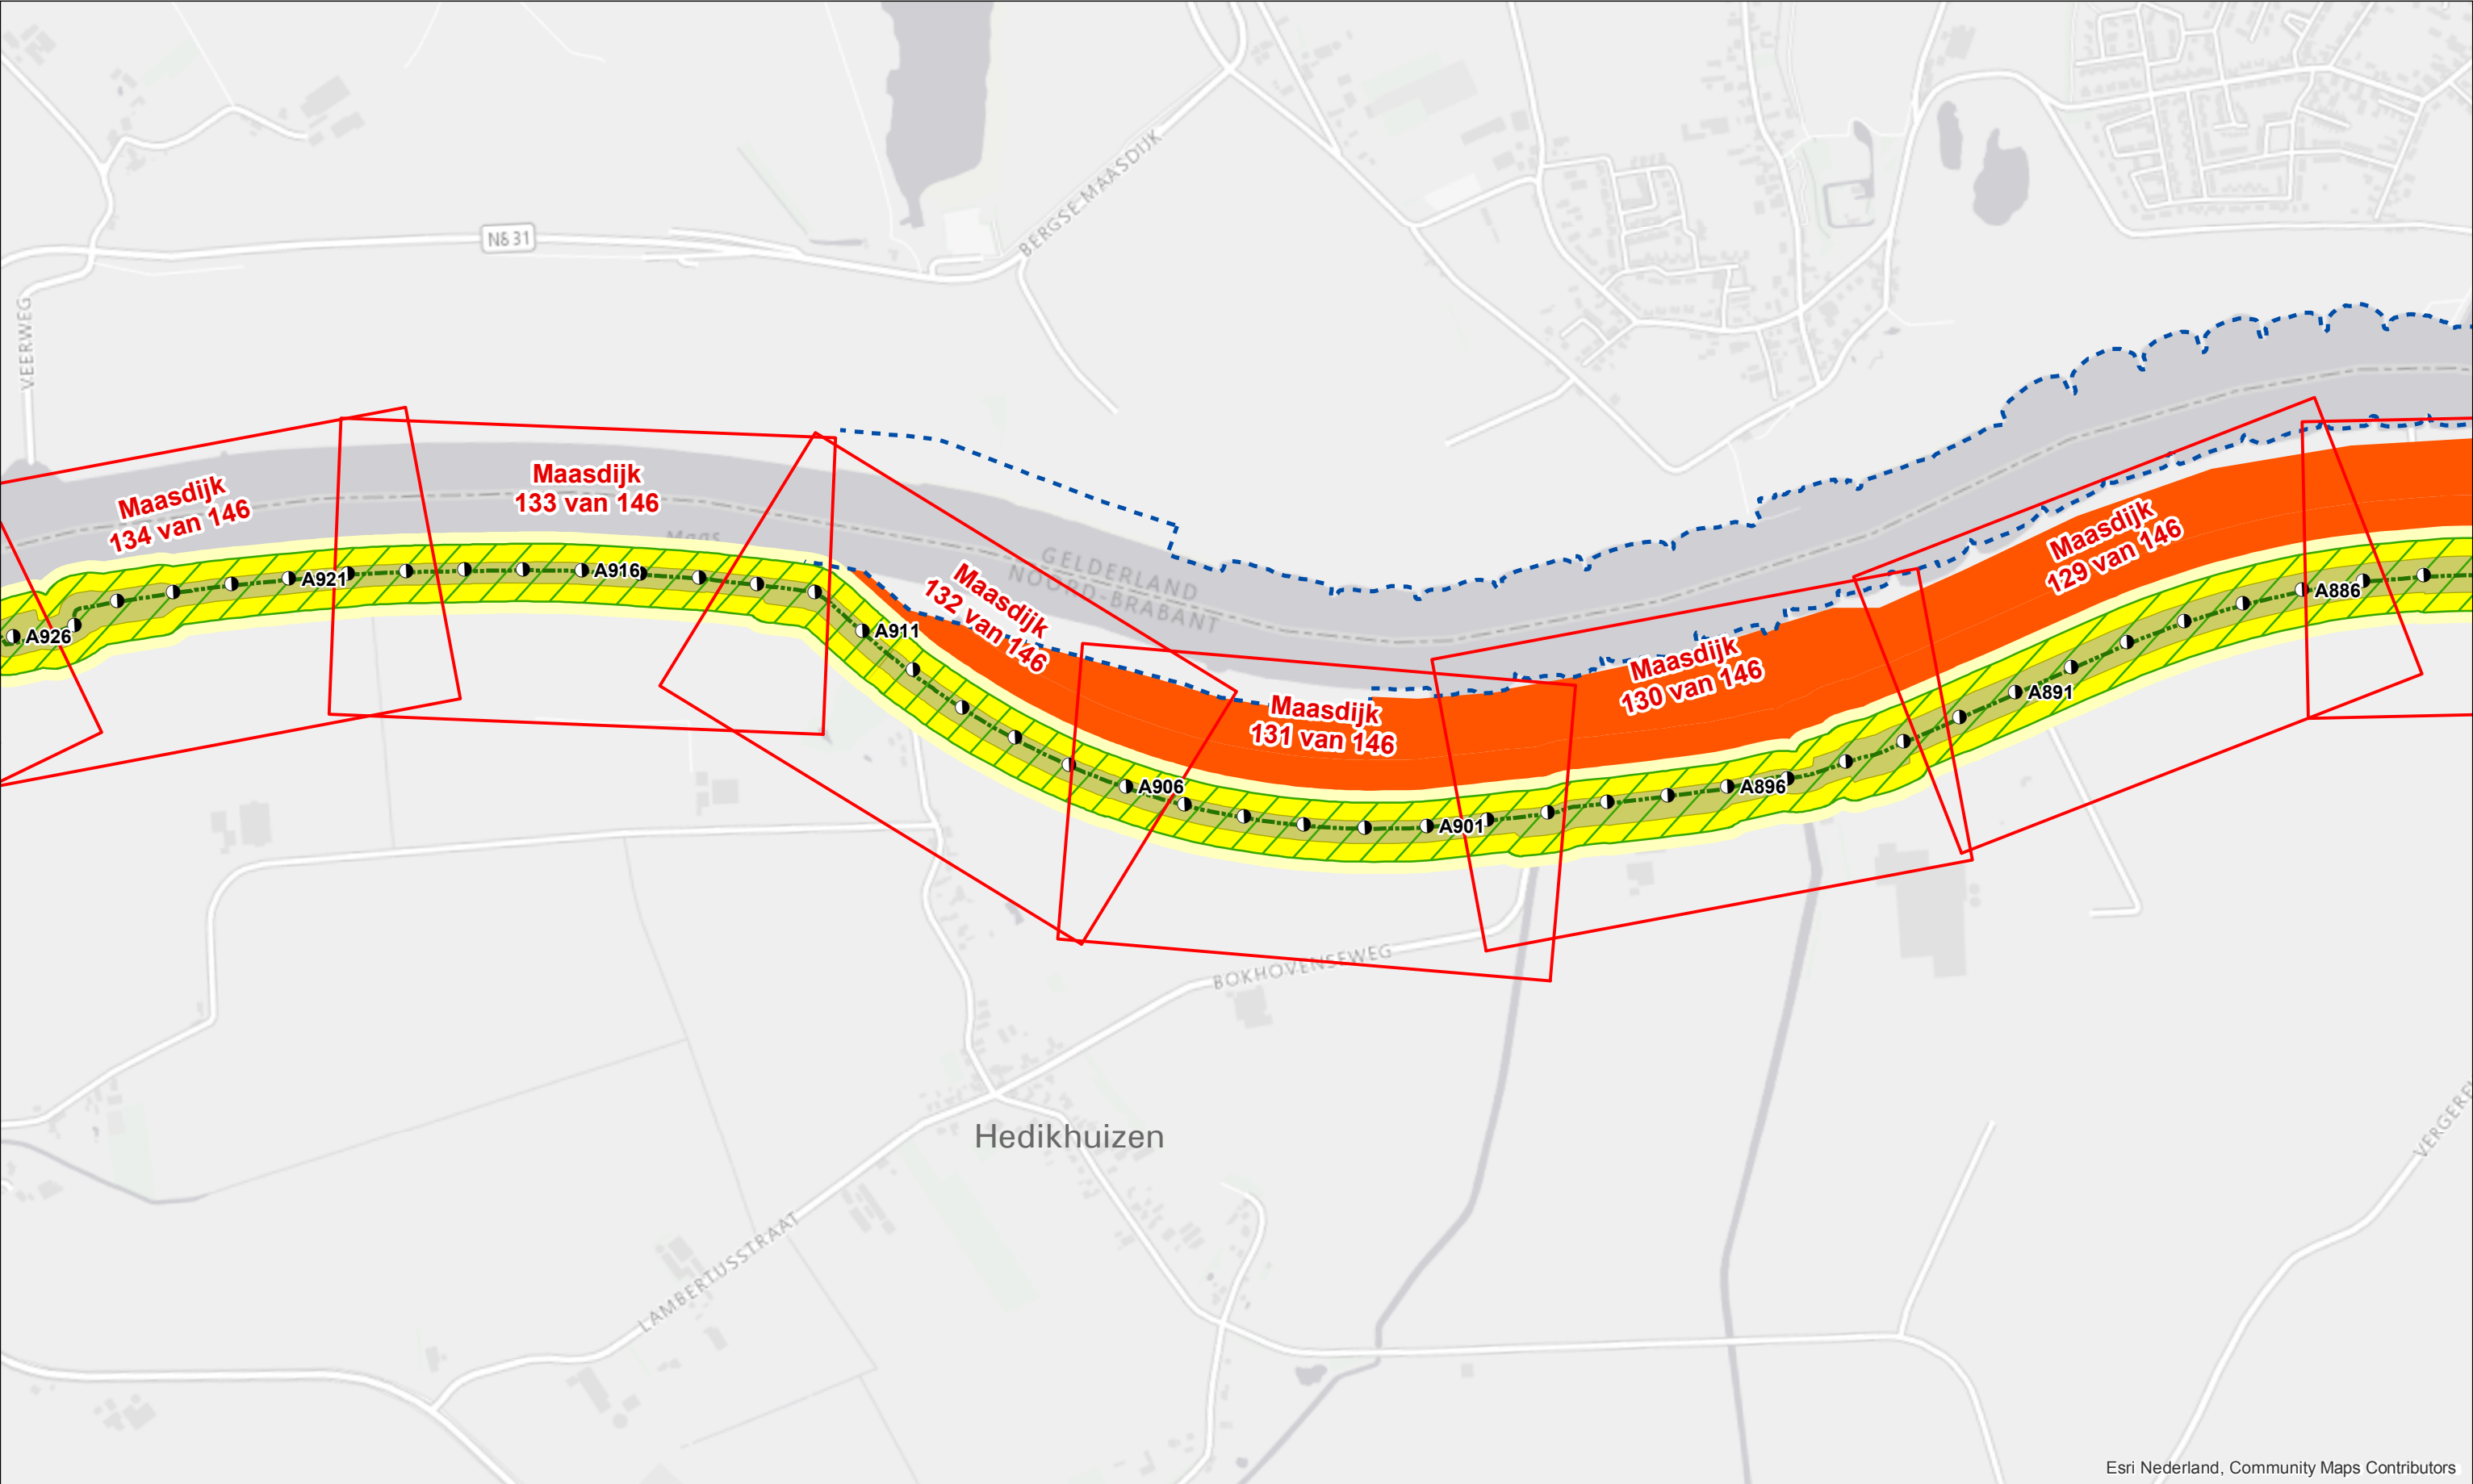

Esri Nederland, Community Maps Contributors

Legenda

- Dijkpaal + nummer
- Primaire waterkering
- Signaleringslijn RWS
- Situatietekening + bladnummer
- Profiel van vrije ruimte wijziging
- Waterkering vastgesteld
- Bescherminingszone A vastgesteld
- Bescherminingszone B vastgesteld
- Bescherminingszone B verwijderd
- Waterkering wijziging
- Bescherminingszone A wijziging
- Bescherminingszone B wijziging


Legger Waterkeringen
Overzichtskaart, blad 22

0 50 100 200 300 400 500 m

Gemaakt door: Cluster Gis, Servicestaf
Gemaakt op: 08-05-2018
Versie: Ontwerp, DB d.d. 14-5-2018

Schaal: 1:10.000
Bladnummer: 22 van 24
Papierformaat: A3



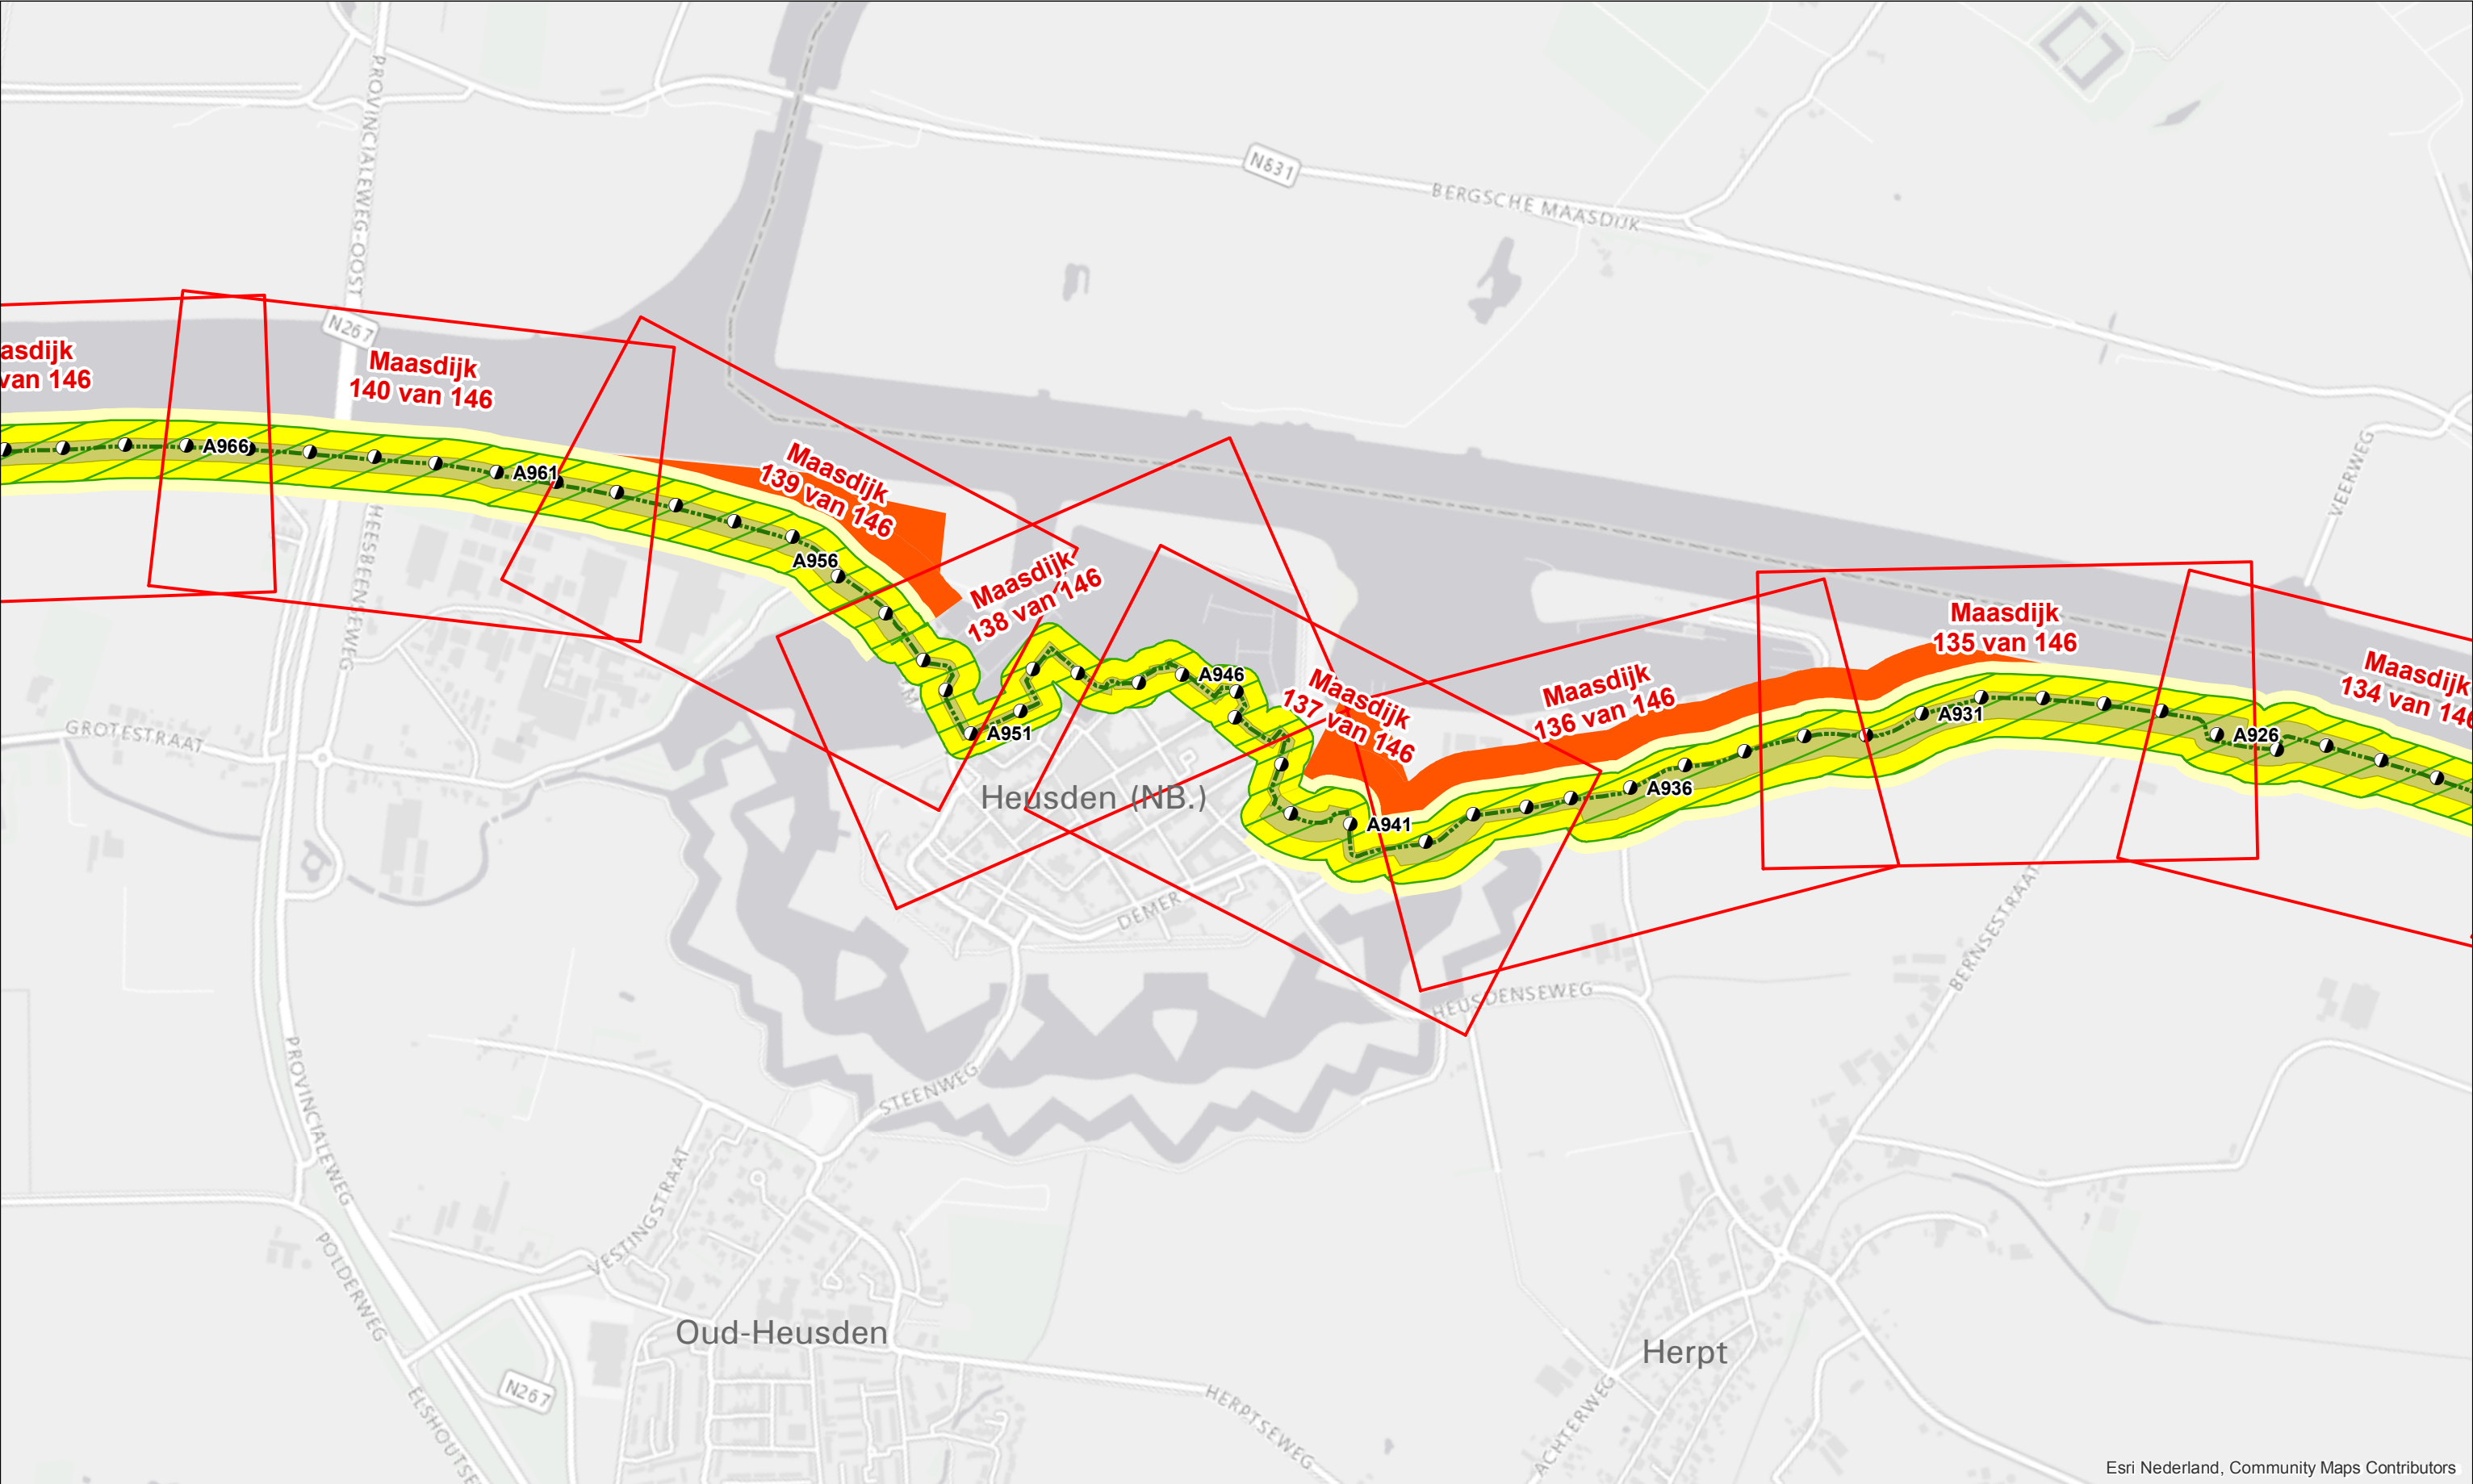

Esri Nederland, Community Maps Contributors


Legenda

- Dijkpaal + nummer
- Primaire waterkering
- Signaleringslijn RWS
- Situatietekening + bladnummer
- Profiel van vrije ruimte wijziging
- Waterkering vastgesteld
- Bescherminingszone A vastgesteld
- Bescherminingszone B vastgesteld
- Bescherminingszone B verwijderd
- Waterkering wijziging
- Bescherminingszone A wijziging
- Bescherminingszone B wijziging

Legger Waterkeringen
Overzichtskaart, blad 23

0 50 100 200 300 400 500 m
Gemaakt door: Cluster Gis, Servicestaf
Gemaakt op: 08-05-2018
Versie: Ontwerp, DB d.d. 14-5-2018
Schaal: 1:10.000
Bladnummer: 23 van 24
Papierformaat: A3



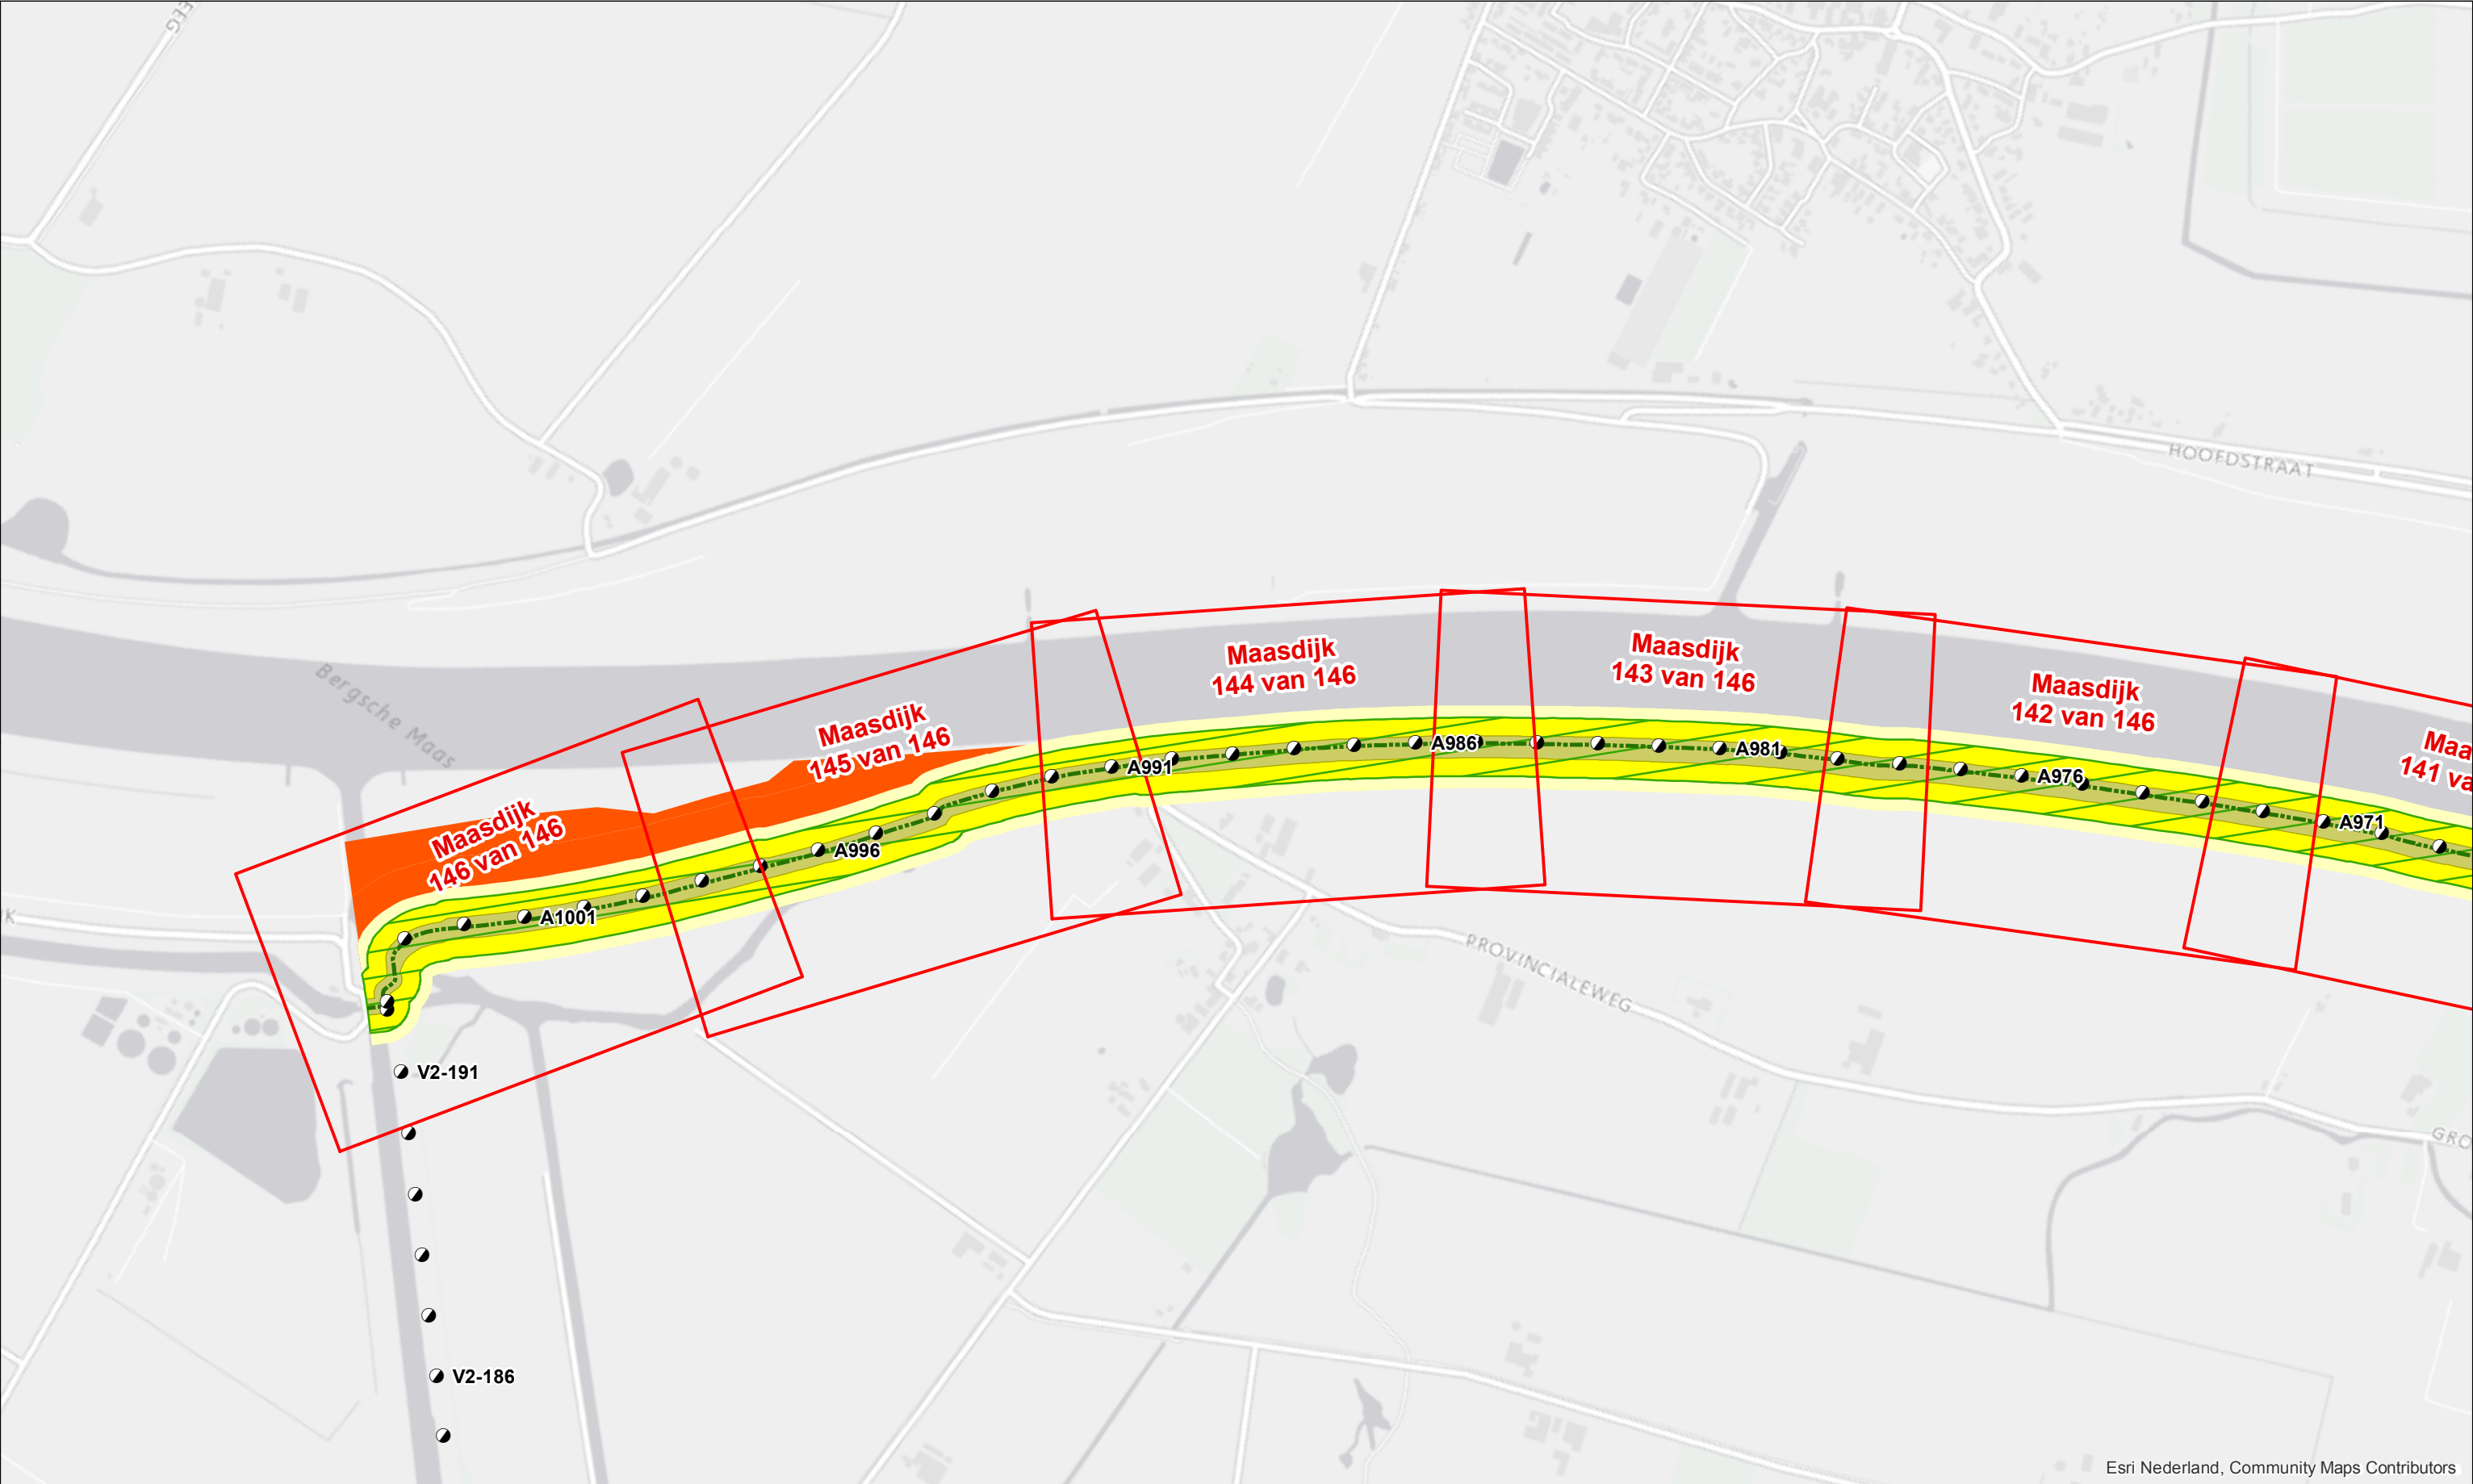

Esri Nederland, Community Maps Contributors

Legenda

- | | | |
|-------------------------------|------------------------------------|-------------------------------|
| Dijkpaal + nummer | Profiel van vrije ruimte wijziging | Beschermingszone B verwijderd |
| Primaire waterkering | Waterkering vastgesteld | Waterkering wijziging |
| Signaleringslijn RWS | Beschermingszone A vastgesteld | Beschermingszone A wijziging |
| Situatietekening + bladnummer | Beschermingszone B vastgesteld | Beschermingszone B wijziging |

Legger Waterkeringen
Overzichtskaart, blad 24

0 50 100 200 300 400 500 m
Gemaakt door: Cluster Gis, Servicestaf
Gemaakt op: 08-05-2018
Versie: Ontwerp, DB d.d. 14-5-2018
Schaal: 1:10.000
Bladnummer: 24 van 24
Papierformaat: A3

