


Legenda

- | | | | | |
|-----------------------------------|-------------------------------------|--------------------|----------------------|-----------------------------|
| ● Dijkpaal + nummer | Profiel van vrije ruimte wijziging | Boom Coupure | Vispassage | Bebouwing |
| Leggerprofiel + afstand van-tot | Waterkering vastgesteld | Duiker | Afrastering | Kadastraal perceel + nummer |
| Binnen- en buitenkruinlijn legger | Bescheringszone A vastgesteld | Sifon | Bomenrij | |
| Binnen- en buitenteenlijn legger | Buitenbescheringszone B vastgesteld | Gemaal | Haag | |
| Binnen- en Buitenkruinlijn | Buitenbescheringszone B verwijderd | Sluis | Muur | |
| Binnen- en Buitenteenlijn | Buitenbescheringszone B wijziging | Stuw/Onderdoorlaat | Signaleringslijn RWS | |


Legger Waterkeringen
Situatiekaart Groeningen, blad 5

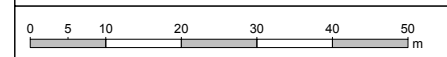

Gemaakt door: Cluster Gis, Servicestaf
 Gemaakt op: 8-5-2018
 Versie: Ontwerp, DB d.d. 14-5-2018A3

Schaal: 1: 1000
 Bladnummer: 5 van 5
 Papierformaat: A3




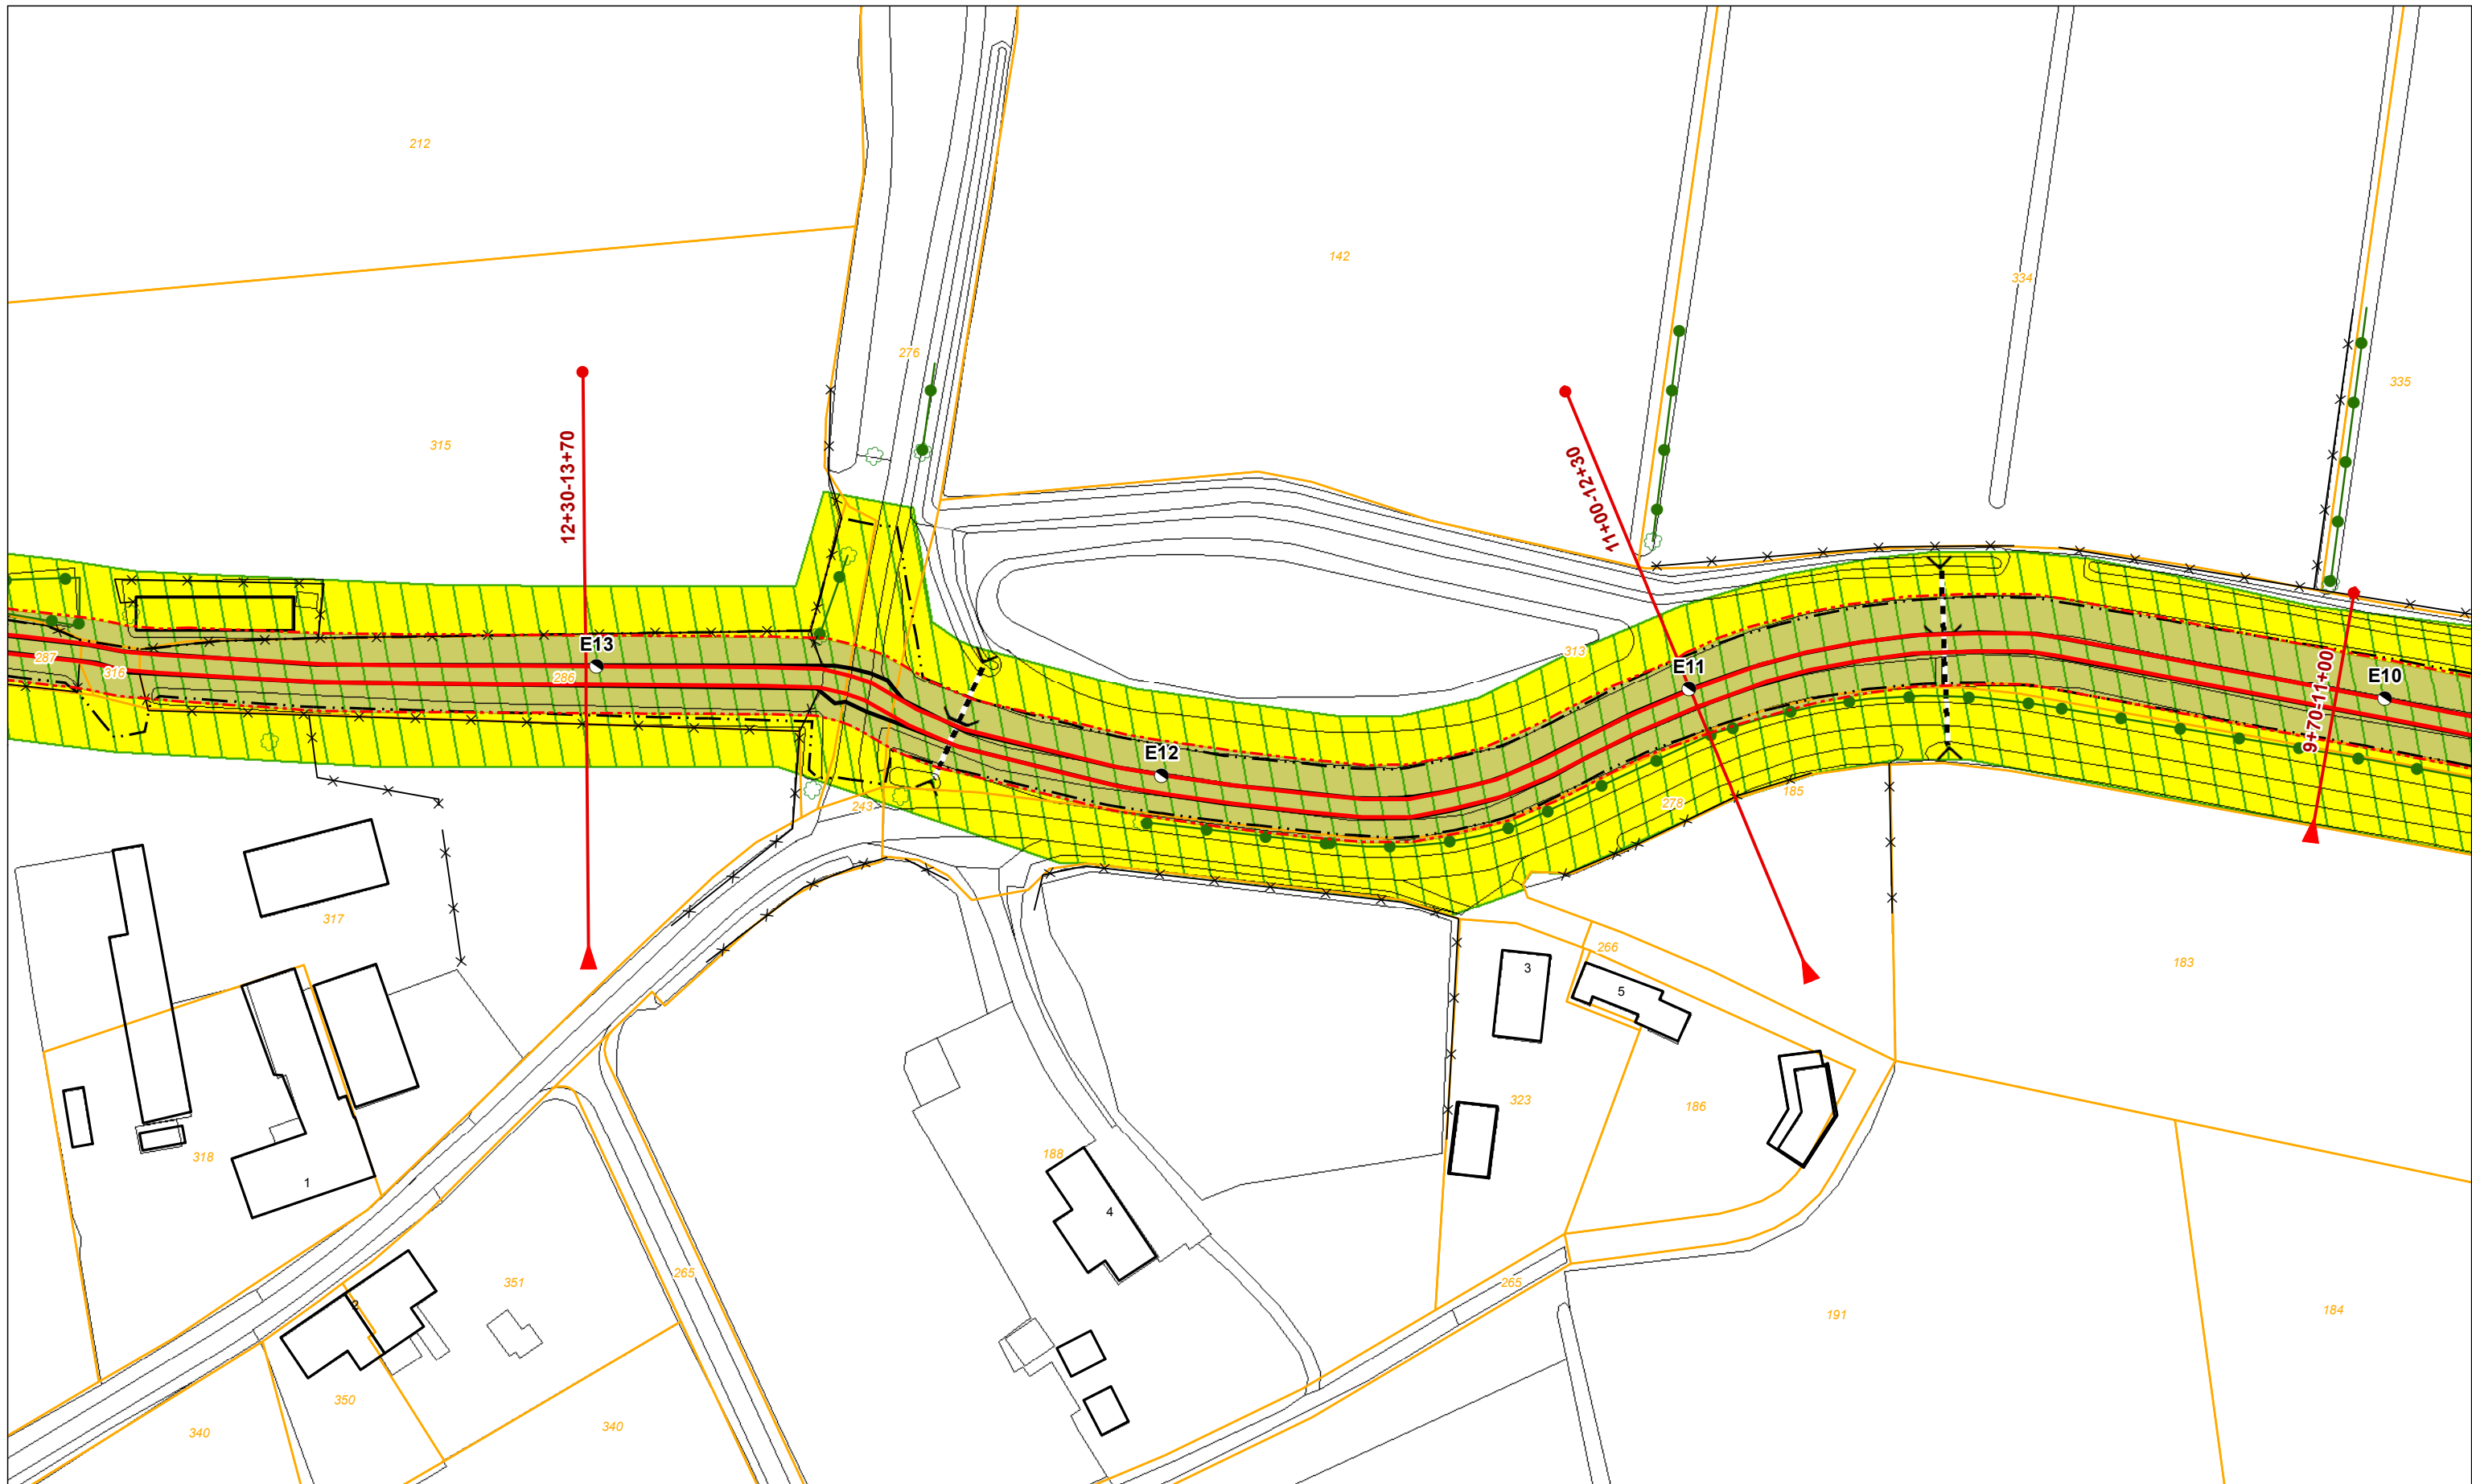

Legenda

- | | | | | |
|-----------------------------------|--------------------------------------|--------------------|----------------------|-----------------------------|
| ● Dijkpaal + nummer | Profiel van vrije ruimte wijziging | Boom | Vispassage | Bebouwing |
| Leggerprofiel + afstand van-tot | Waterkering vastgesteld | Coupure | Afrastering | Kadastraal perceel + nummer |
| Binnen- en buitenkruinlijn legger | Beschermingszone A vastgesteld | Duiker | Bomenrij | |
| Binnen- en buitenteenlijn legger | Buitenbeschermingszone B vastgesteld | Sifon | Haag | |
| Binnen- en Buitenkruinlijn | Buitenbeschermingszone B verwijderd | Gemaal | Muur | |
| Binnen- en Buitenteenlijn | Buitenbeschermingszone B wijziging | Sluis | Signaleringslijn RWS | |
| | | Stuw/Onderdoorlaat | | |


Legger Waterkeringen
Situatiekaart Groeningen, blad 2

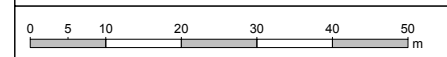

Gemaakt door: Cluster Gis, Servicestaf
 Gemaakt op: 8-5-2018
 Versie: Ontwerp, DB d.d. 14-5-2018A3

Schaal: 1: 1000
 Bladnummer: 4 van 5
 Papierformaat: A3



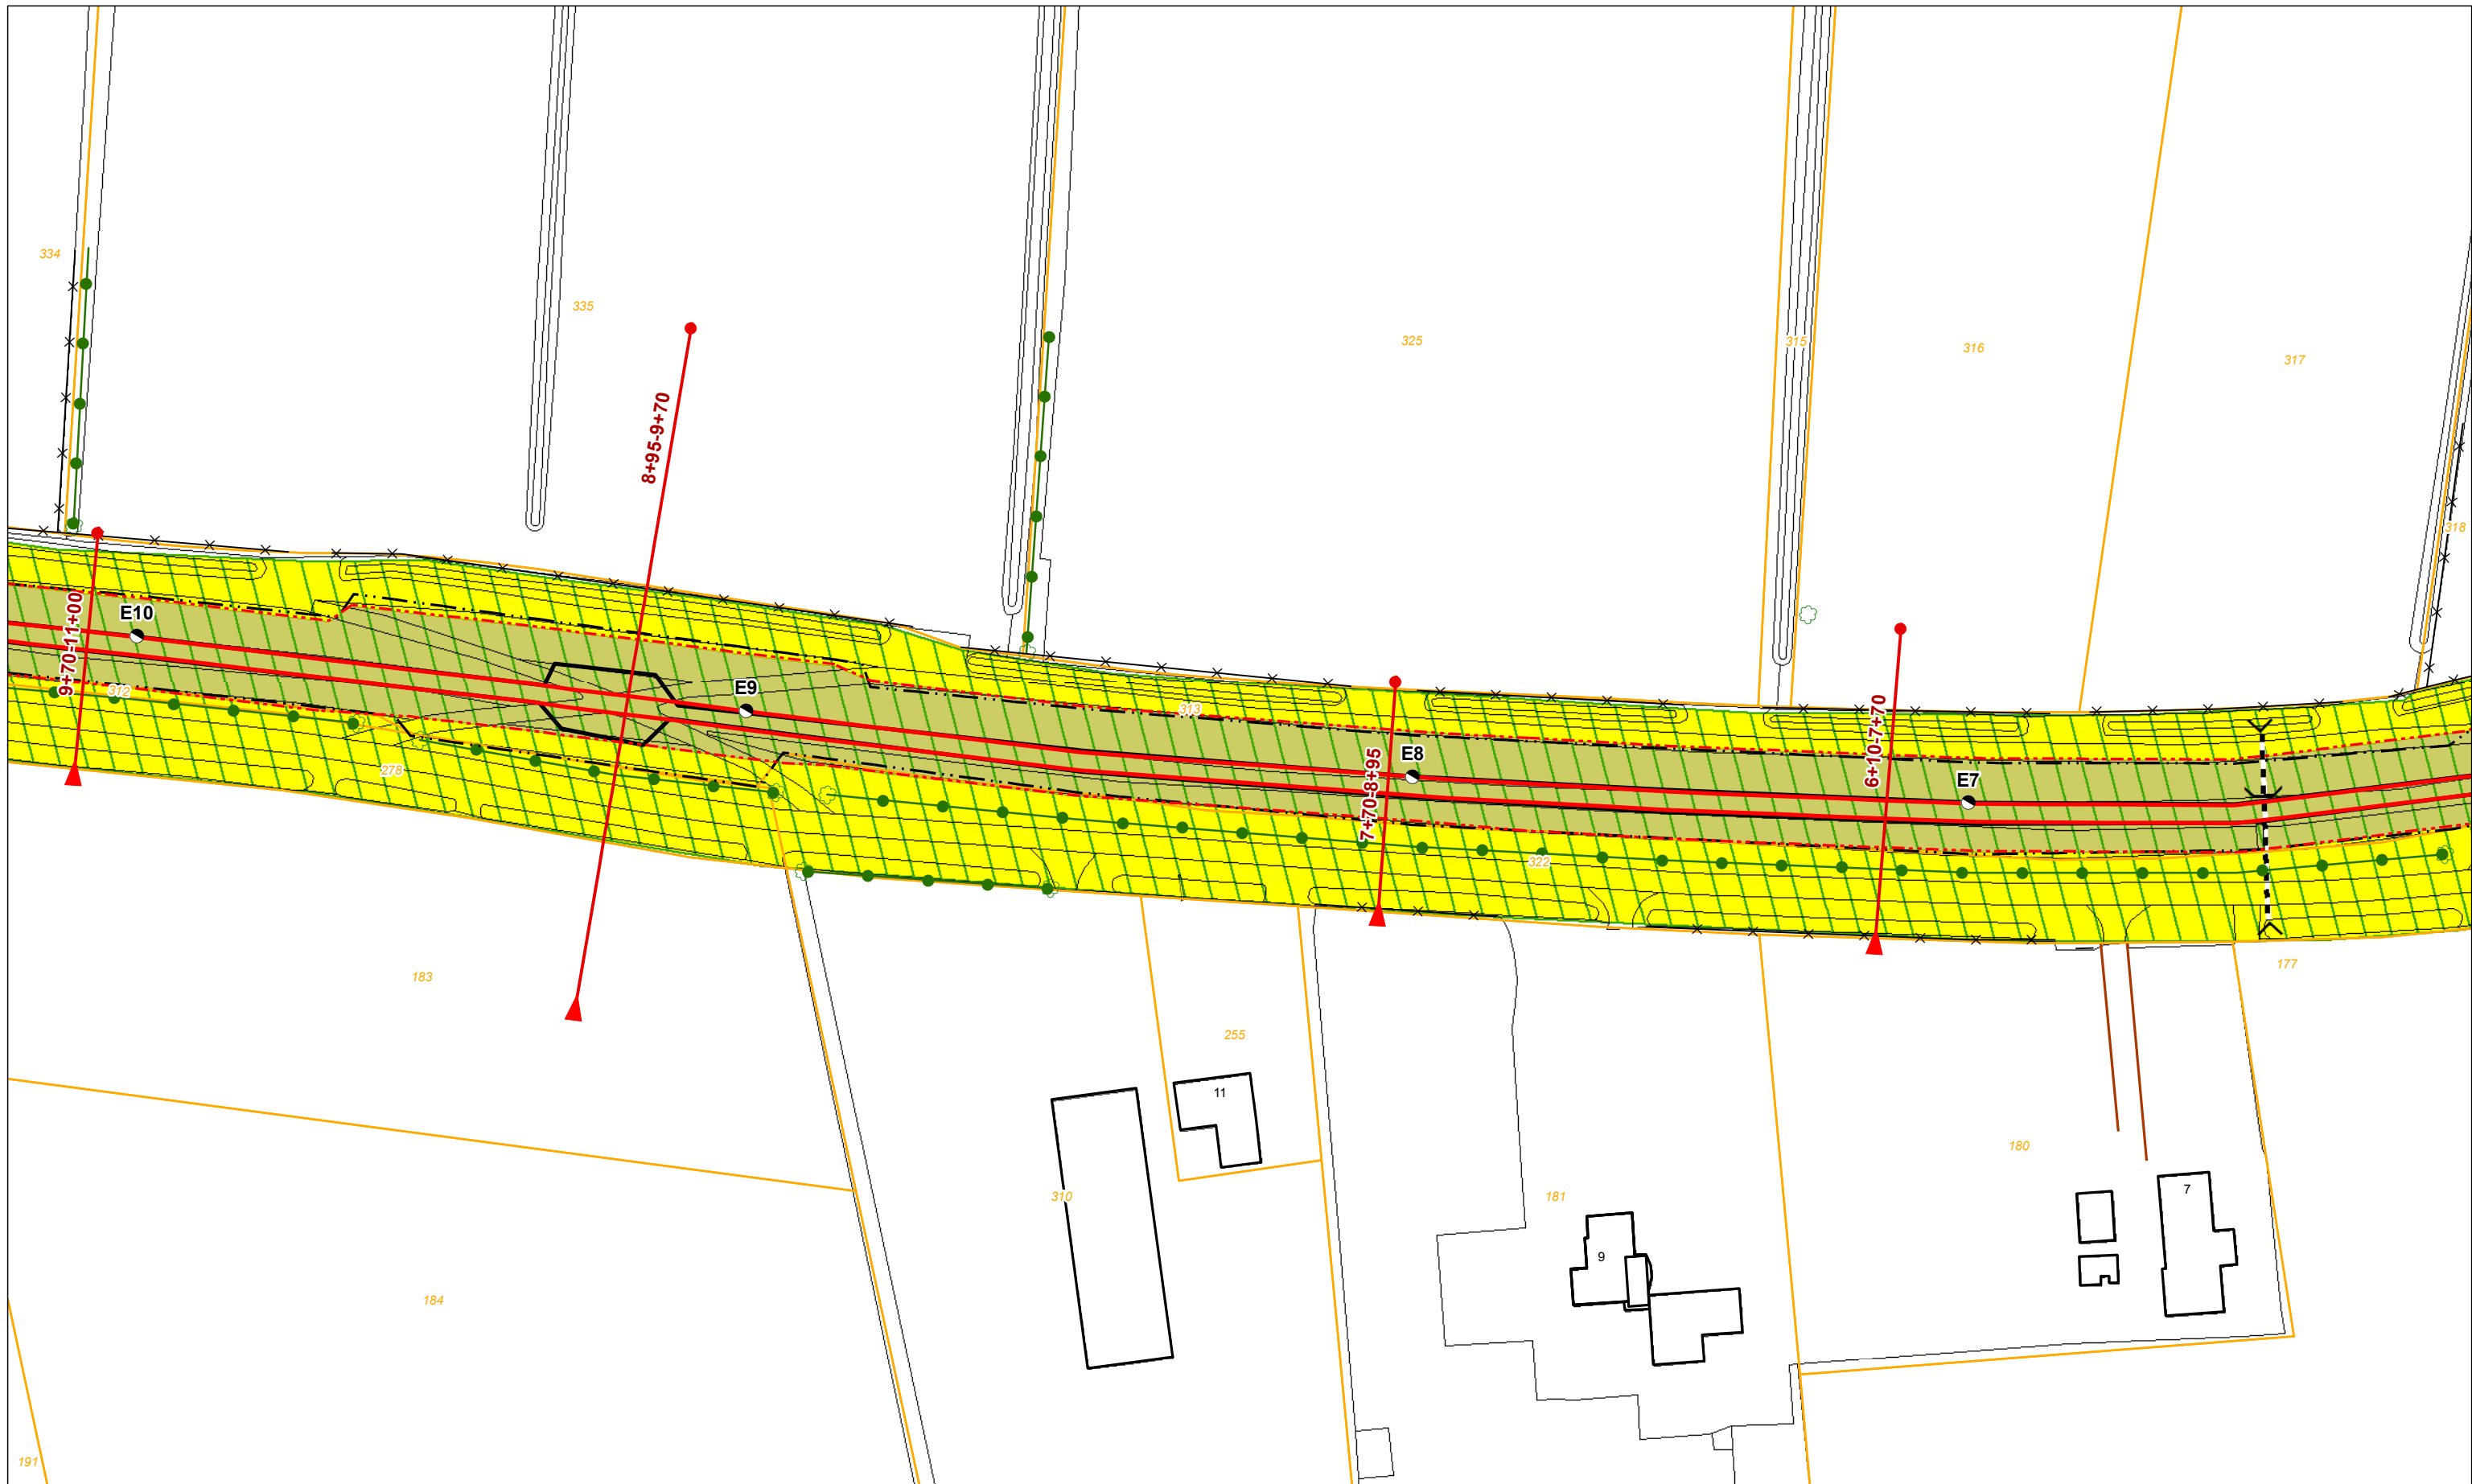

Legenda

- | | | | | |
|-----------------------------------|--------------------------------------|--------------------|----------------------|-----------------------------|
| ● Dijkpaal + nummer | Profiel van vrije ruimte wijziging | Boom | Vispassage | Bebouwing |
| Leggerprofiel + afstand van-tot | Waterkering vastgesteld | Coupure | Afrastering | Kadastraal perceel + nummer |
| Binnen- en buitenkruinlijn legger | Beschermingszone A vastgesteld | Duiker | Bomenrij | |
| Binnen- en buitenteenlijn legger | Buitenbeschermingszone B vastgesteld | Sifon | Haag | |
| Binnen- en Buitenkruinlijn | Buitenbeschermingszone B verwijderd | Gemaal | Muur | |
| Binnen- en Buitenteenlijn | Buitenbeschermingszone B wijziging | Sluis | Signaleringslijn RWS | |
| | | Stuw/Onderdoorlaat | | |


Legger Waterkeringen
Situatiekaart Groeningen, blaad

0 5 10 20 30 40 50 m

Gemaakt door: Cluster Gis, Servicestaf
Gemaakt op: 8-5-2018
Versie: Ontwerp, DB d.d. 14-5-2018A3

Schaal: 1: 1000
Bladnummer: 3 van 5
Papierformaat:




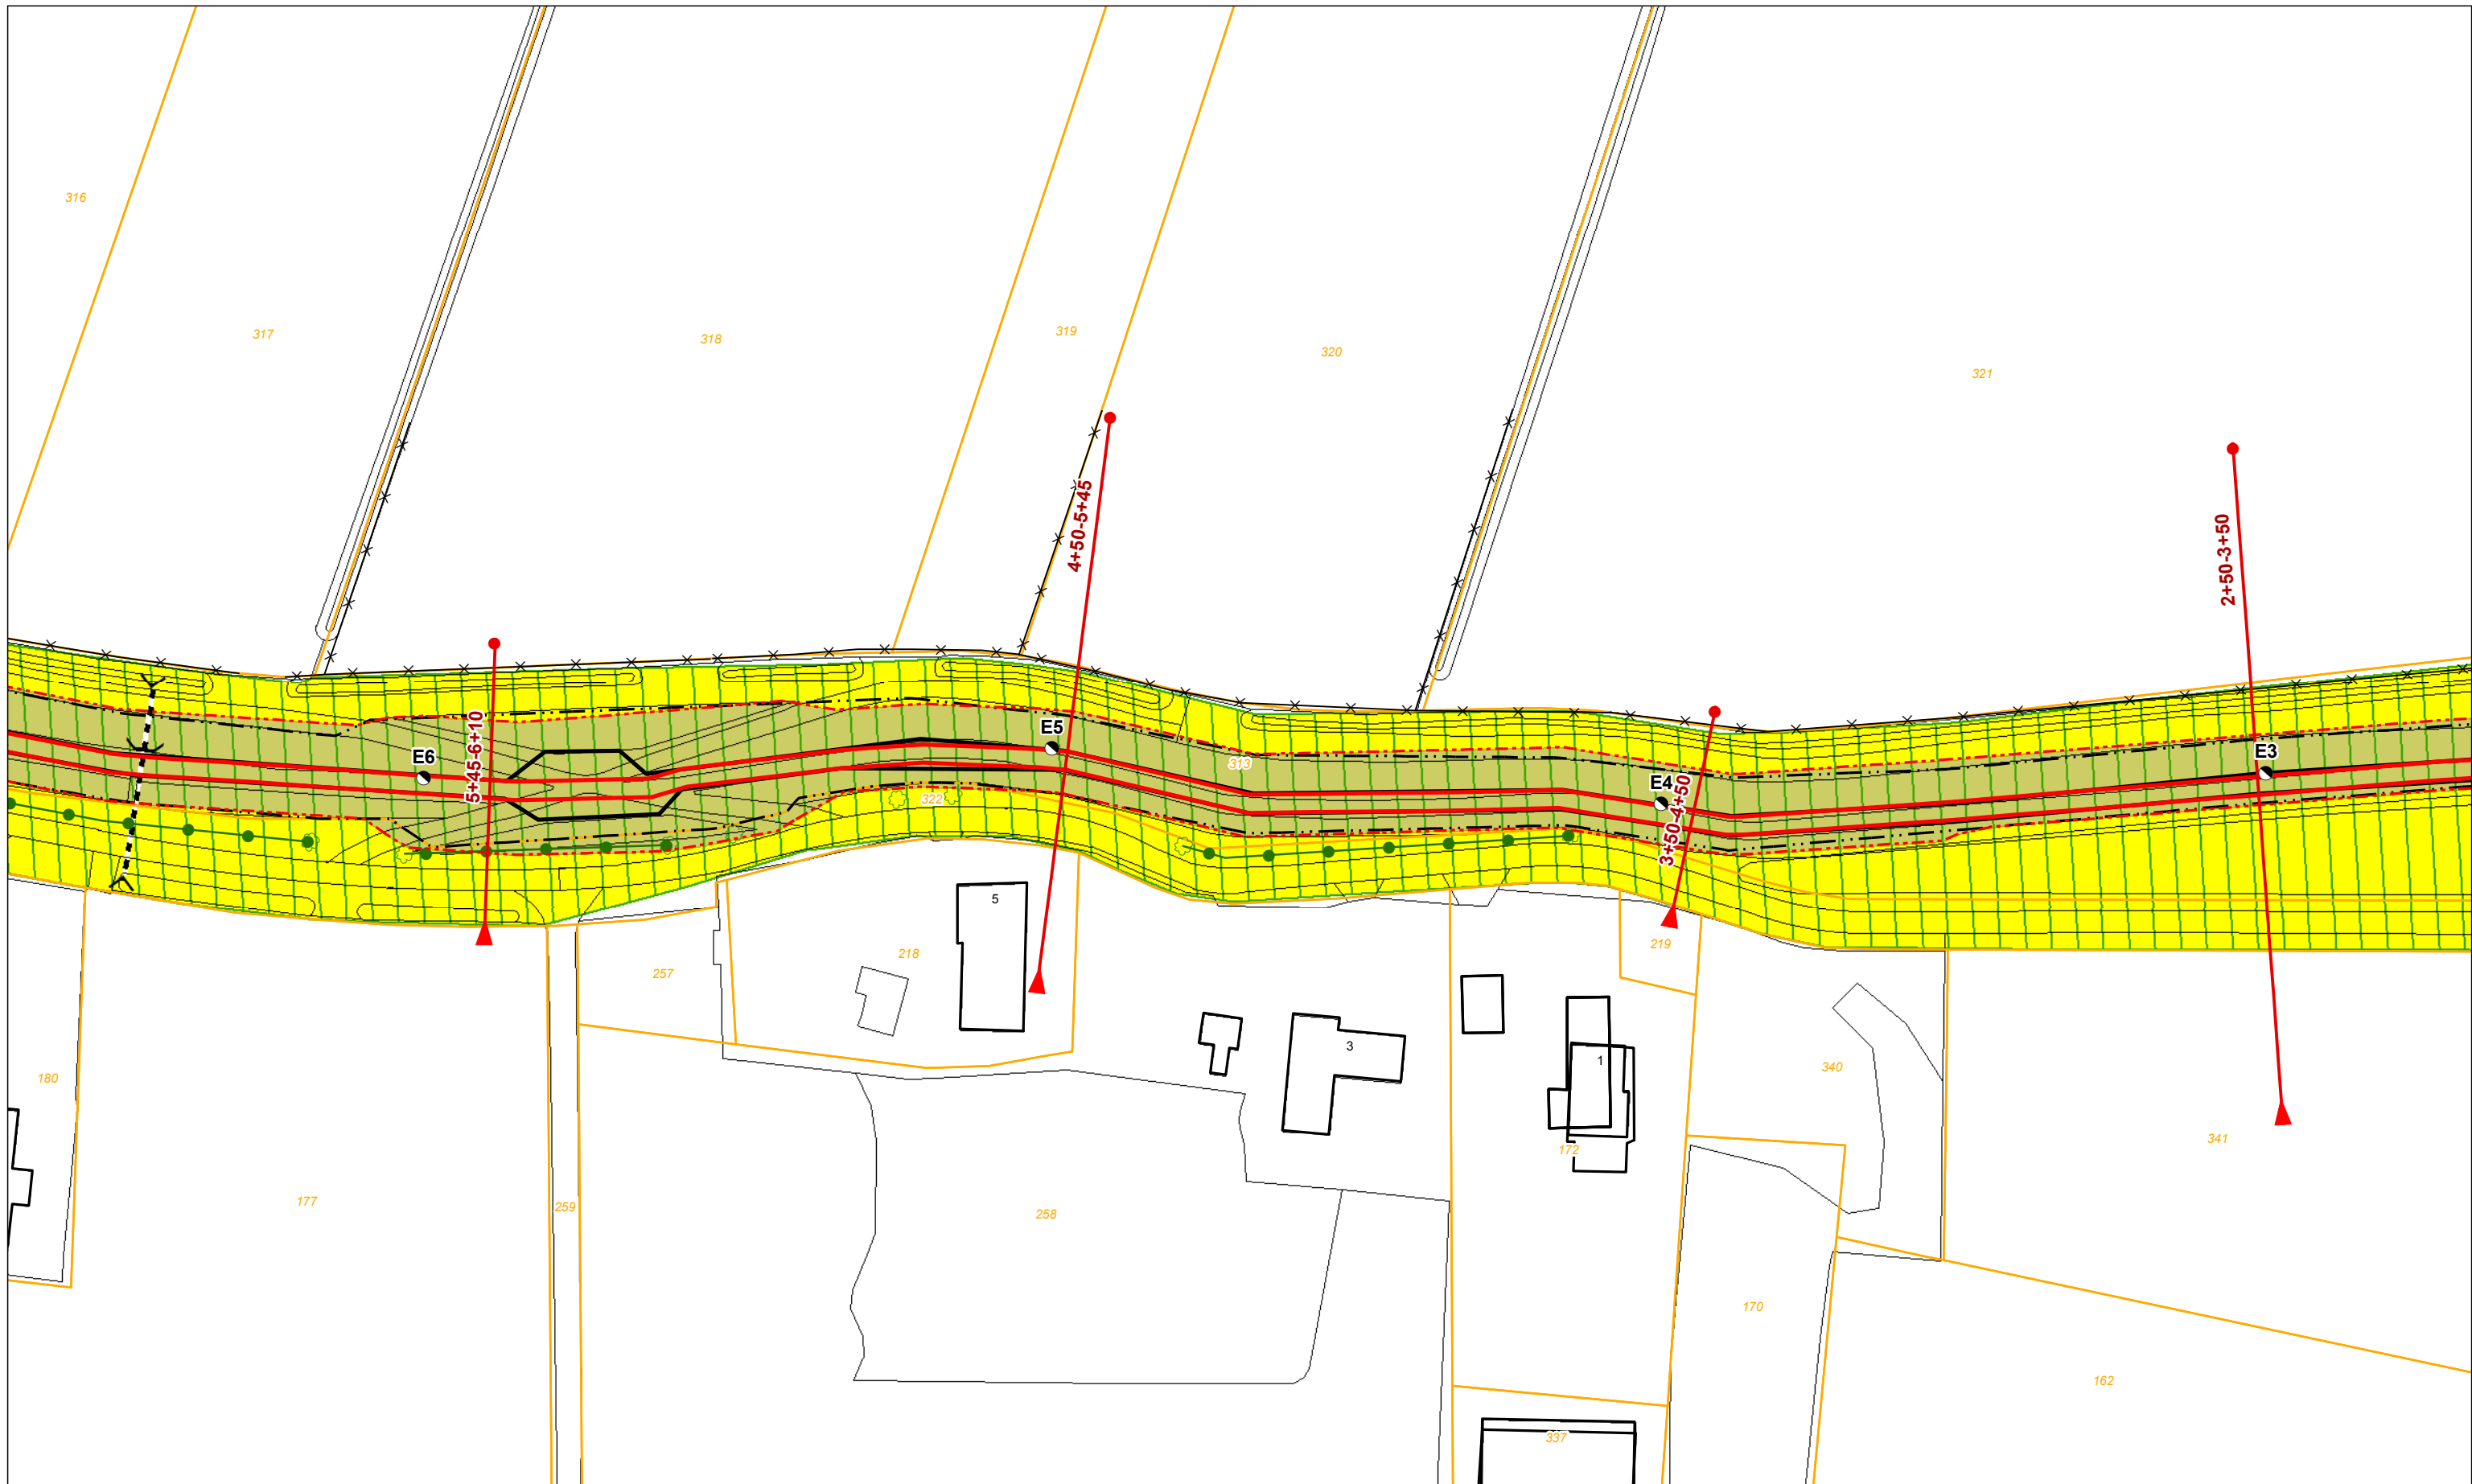

Legenda

- | | | | | |
|-----------------------------------|--------------------------------------|--------------------|----------------------|-----------------------------|
| ● Dijkpaal + nummer | Profiel van vrije ruimte wijziging | Boom | Vispassage | Bebouwing |
| Leggerprofiel + afstand van-tot | Waterkering vastgesteld | Coupure | Afrastering | Kadastraal perceel + nummer |
| Binnen- en buitenkruinlijn legger | Beschermingszone A vastgesteld | Duiker | Bomenrij | |
| Binnen- en buitenteenlijn legger | Buitenbeschermingszone B vastgesteld | Sifon | Haag | |
| Binnen- en Buitenkruinlijn | Buitenbeschermingszone B verwijderd | Gemaal | Muur | |
| Binnen- en Buitenteenlijn | Buitenbeschermingszone B wijziging | Sluis | Signaleringslijn RWS | |
| | | Stuw/Onderdoorlaat | | |


Legger Waterkeringen
Situatiekaart Groeningen, bla 2

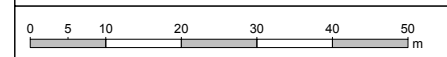

Gemaakt door: Cluster Gis, Servicestaf
 Gemaakt op: 8-5-2018
 Versie: Ontwerp, DB d.d. 14-5-2018A3

Schaal: 1: 1000
 Bladnummer: 2 van 5
 Papierformaat:




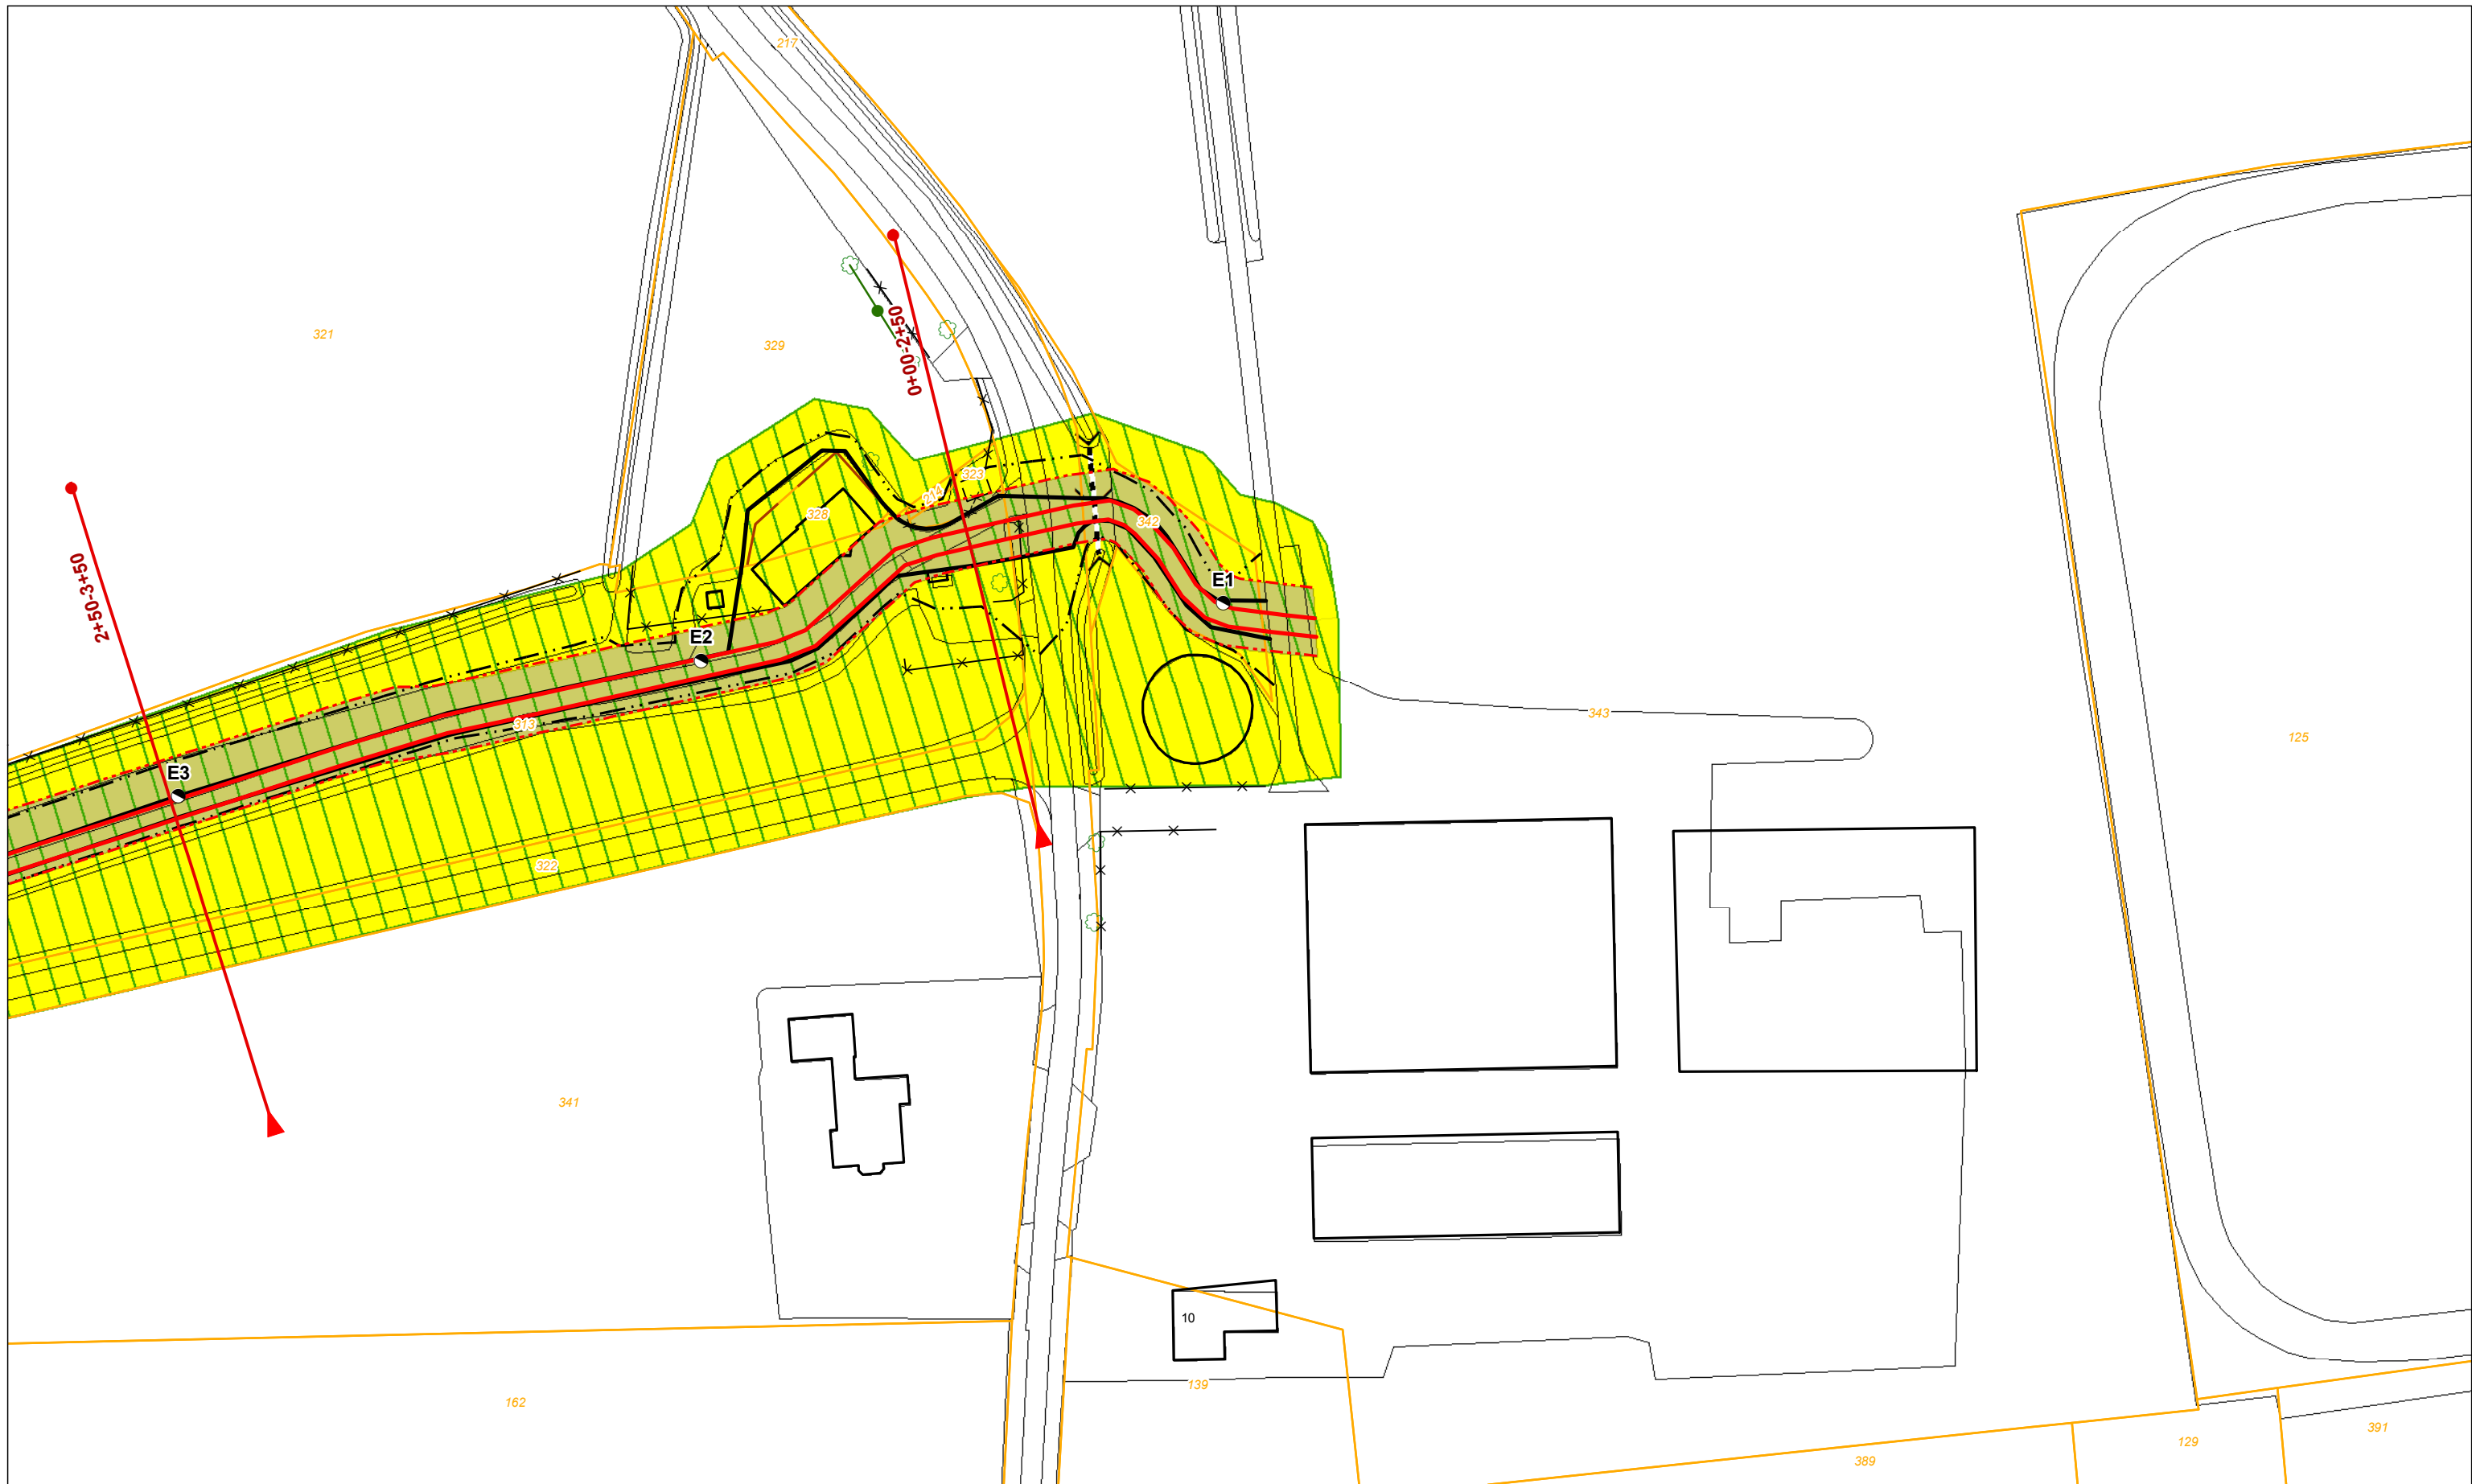

Legenda

- | | | | | |
|-----------------------------------|-------------------------------------|--------------------|----------------------|-----------------------------|
| ● Dijkpaal + nummer | Profiel van vrije ruimte wijziging | Boom Coupure | Vispassage | Bebouwing |
| Leggerprofiel + afstand van-tot | Waterkering vastgesteld | Duiker | Afrastering | Kadastraal perceel + nummer |
| Binnen- en buitenkruinlijn legger | Bescheringszone A vastgesteld | Sifon | Bomenrij | |
| Binnen- en buitenteenlijn legger | Buitenbescheringszone B vastgesteld | Gemaal | Haag | |
| Binnen- en Buitenkruinlijn | Buitenbescheringszone B verwijderd | Sluis | Muur | |
| Binnen- en Buitenteenlijn | Buitenbescheringszone B wijziging | Stuw/Onderdoorlaat | Signaleringslijn RWS | |

Legger Waterkeringen
Situatiekaart Groeningen, blad

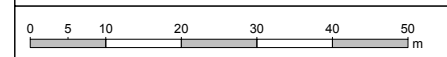

Gemaakt door: Cluster Gis, Servicestaf
 Gemaakt op: 8-5-2018
 Versie: Ontwerp, DB d.d. 14-5-2018A3

Schaal: 1: 1000
 Bladnummer: 1 van 5
 Papierformaat:

