

Legenda

- | | | | | |
|-----------------------------------|--------------------------------------|--------------------|----------------------|-----------------------------|
| ● Dijkpaal + nummer | Profiel van vrije ruimte wijziging | Boom | Vispassage | Bebouwing |
| Leggerprofiel + afstand van-tot | Waterkering vastgesteld | Coupure | Afrastering | Kadastraal perceel + nummer |
| Binnen- en buitenkruinlijn legger | Beschermingszone A vastgesteld | Duiker | Bomenrij | |
| Binnen- en buitenteenlijn legger | Buitenbeschermingszone B vastgesteld | Sifon | Haag | |
| Binnen- en Buitenkruinlijn | Buitenbeschermingszone B verwijderd | Gemaal | Muur | |
| Binnen- en Buitenteenlijn | Buitenbeschermingszone B wijziging | Sluis | Signaleringslijn RWS | |
| | | Stuw/Onderdoorlaat | | |


Legger Waterkeringen
Situatiekaart Keent Ring, blad 8

0 5 10 20 30 40 50 m

Gemaakt door: Cluster Gis, Servicestaf
Gemaakt op: 8-5-2018
Versie: Ontwerp, DB d.d. 14-5-2018A3

Schaal: 1: 1500
Bladnummer: 8 van 8
Papierformaat: A3

Waterschap Aa en Maas

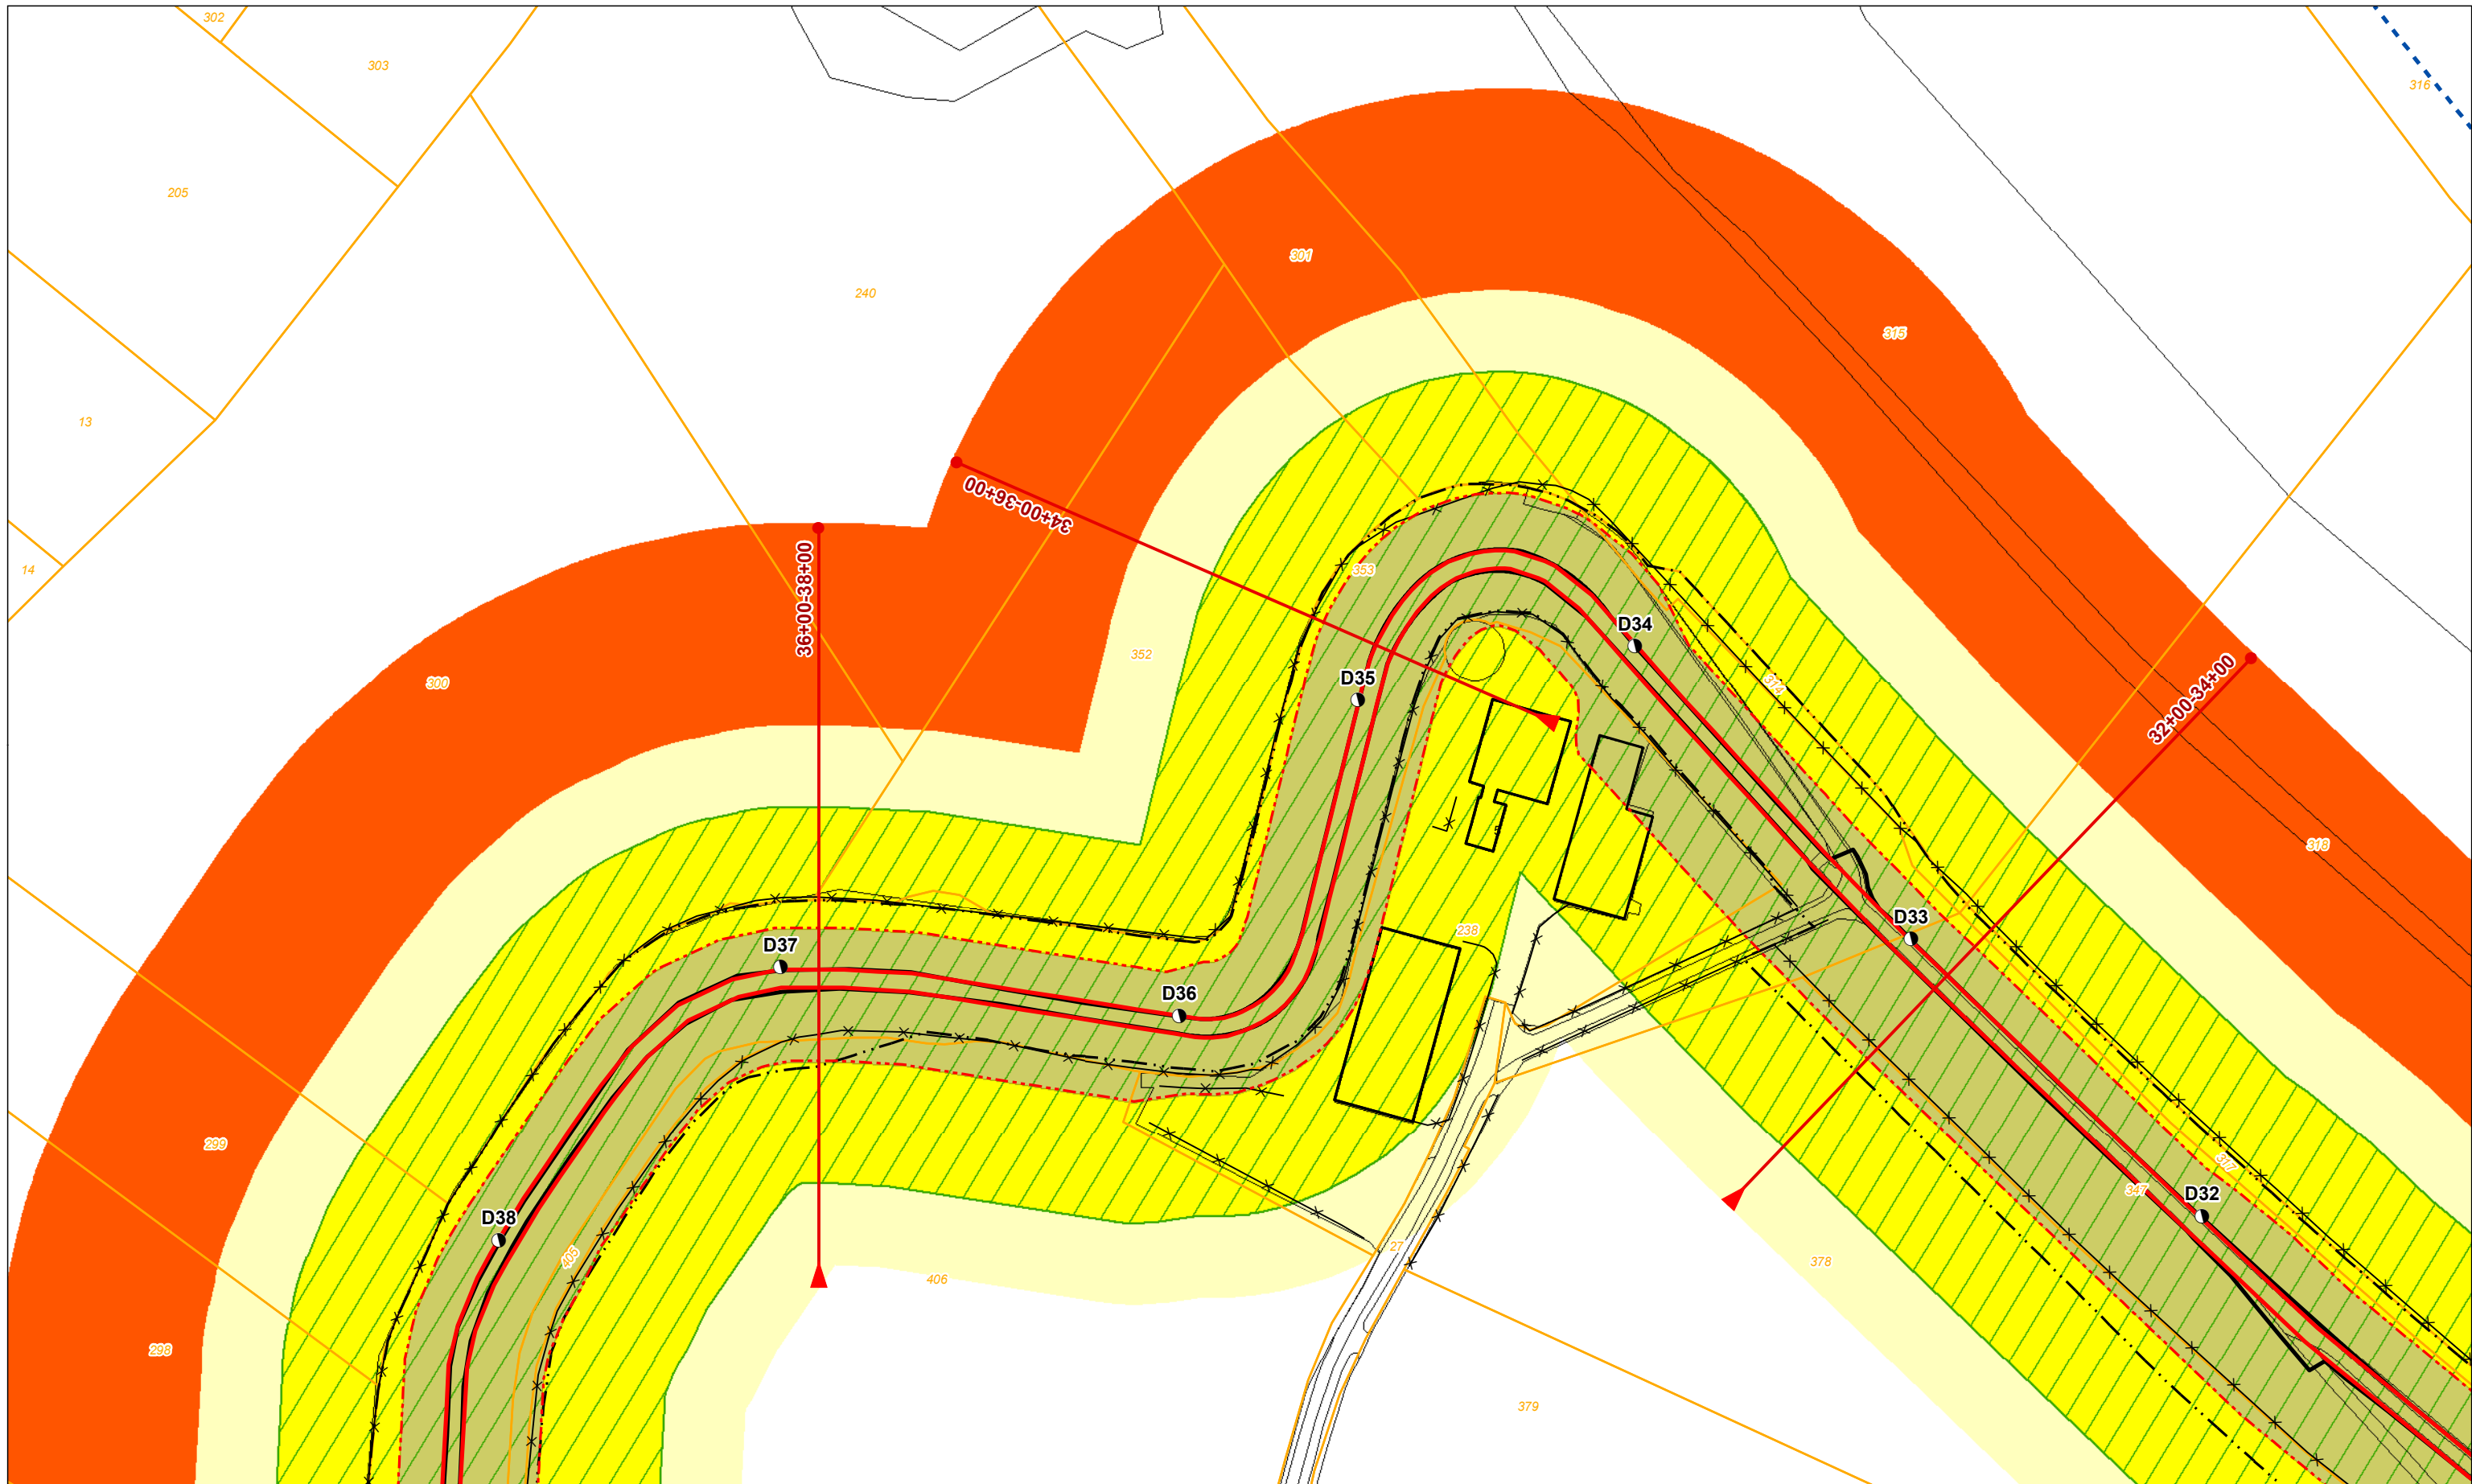


Legenda


- | | | | | |
|-----------------------------------|--------------------------------------|--------------------|----------------------|-----------------------------|
| ● Dijkpaal + nummer | Profiel van vrije ruimte wijziging | Boom | Vispassage | Bebouwing |
| Leggerprofiel + afstand van-tot | Waterkering vastgesteld | Coupure | Afrastering | Kadastraal perceel + nummer |
| Binnen- en buitenkruinlijn legger | Beschermingszone A vastgesteld | Duiker | Bomenrij | |
| Binnen- en buitenteenlijn legger | Buitenbeschermingszone B vastgesteld | Sifon | Haag | |
| Binnen- en Buitenkruinlijn | Buitenbeschermingszone B verwijderd | Gemaal | Muur | |
| Binnen- en Buitenteenlijn | Buitenbeschermingszone B wijziging | Sluis | Signaleringslijn RWS | |
| | | Stuw/Onderdoorlaat | | |

Legger Waterkeringen
Situatiekaart Keent Ring, blad 7

Gemaakt door: Cluster Gis, Servicestaf
 Gemaakt op: 8-5-2018
 Versie: Ontwerp, DB d.d. 14-5-2018A3

Schaal: 1: 1500
 Bladnummer: 7 van 8
 Papierformaat: A3

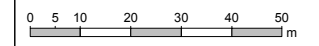

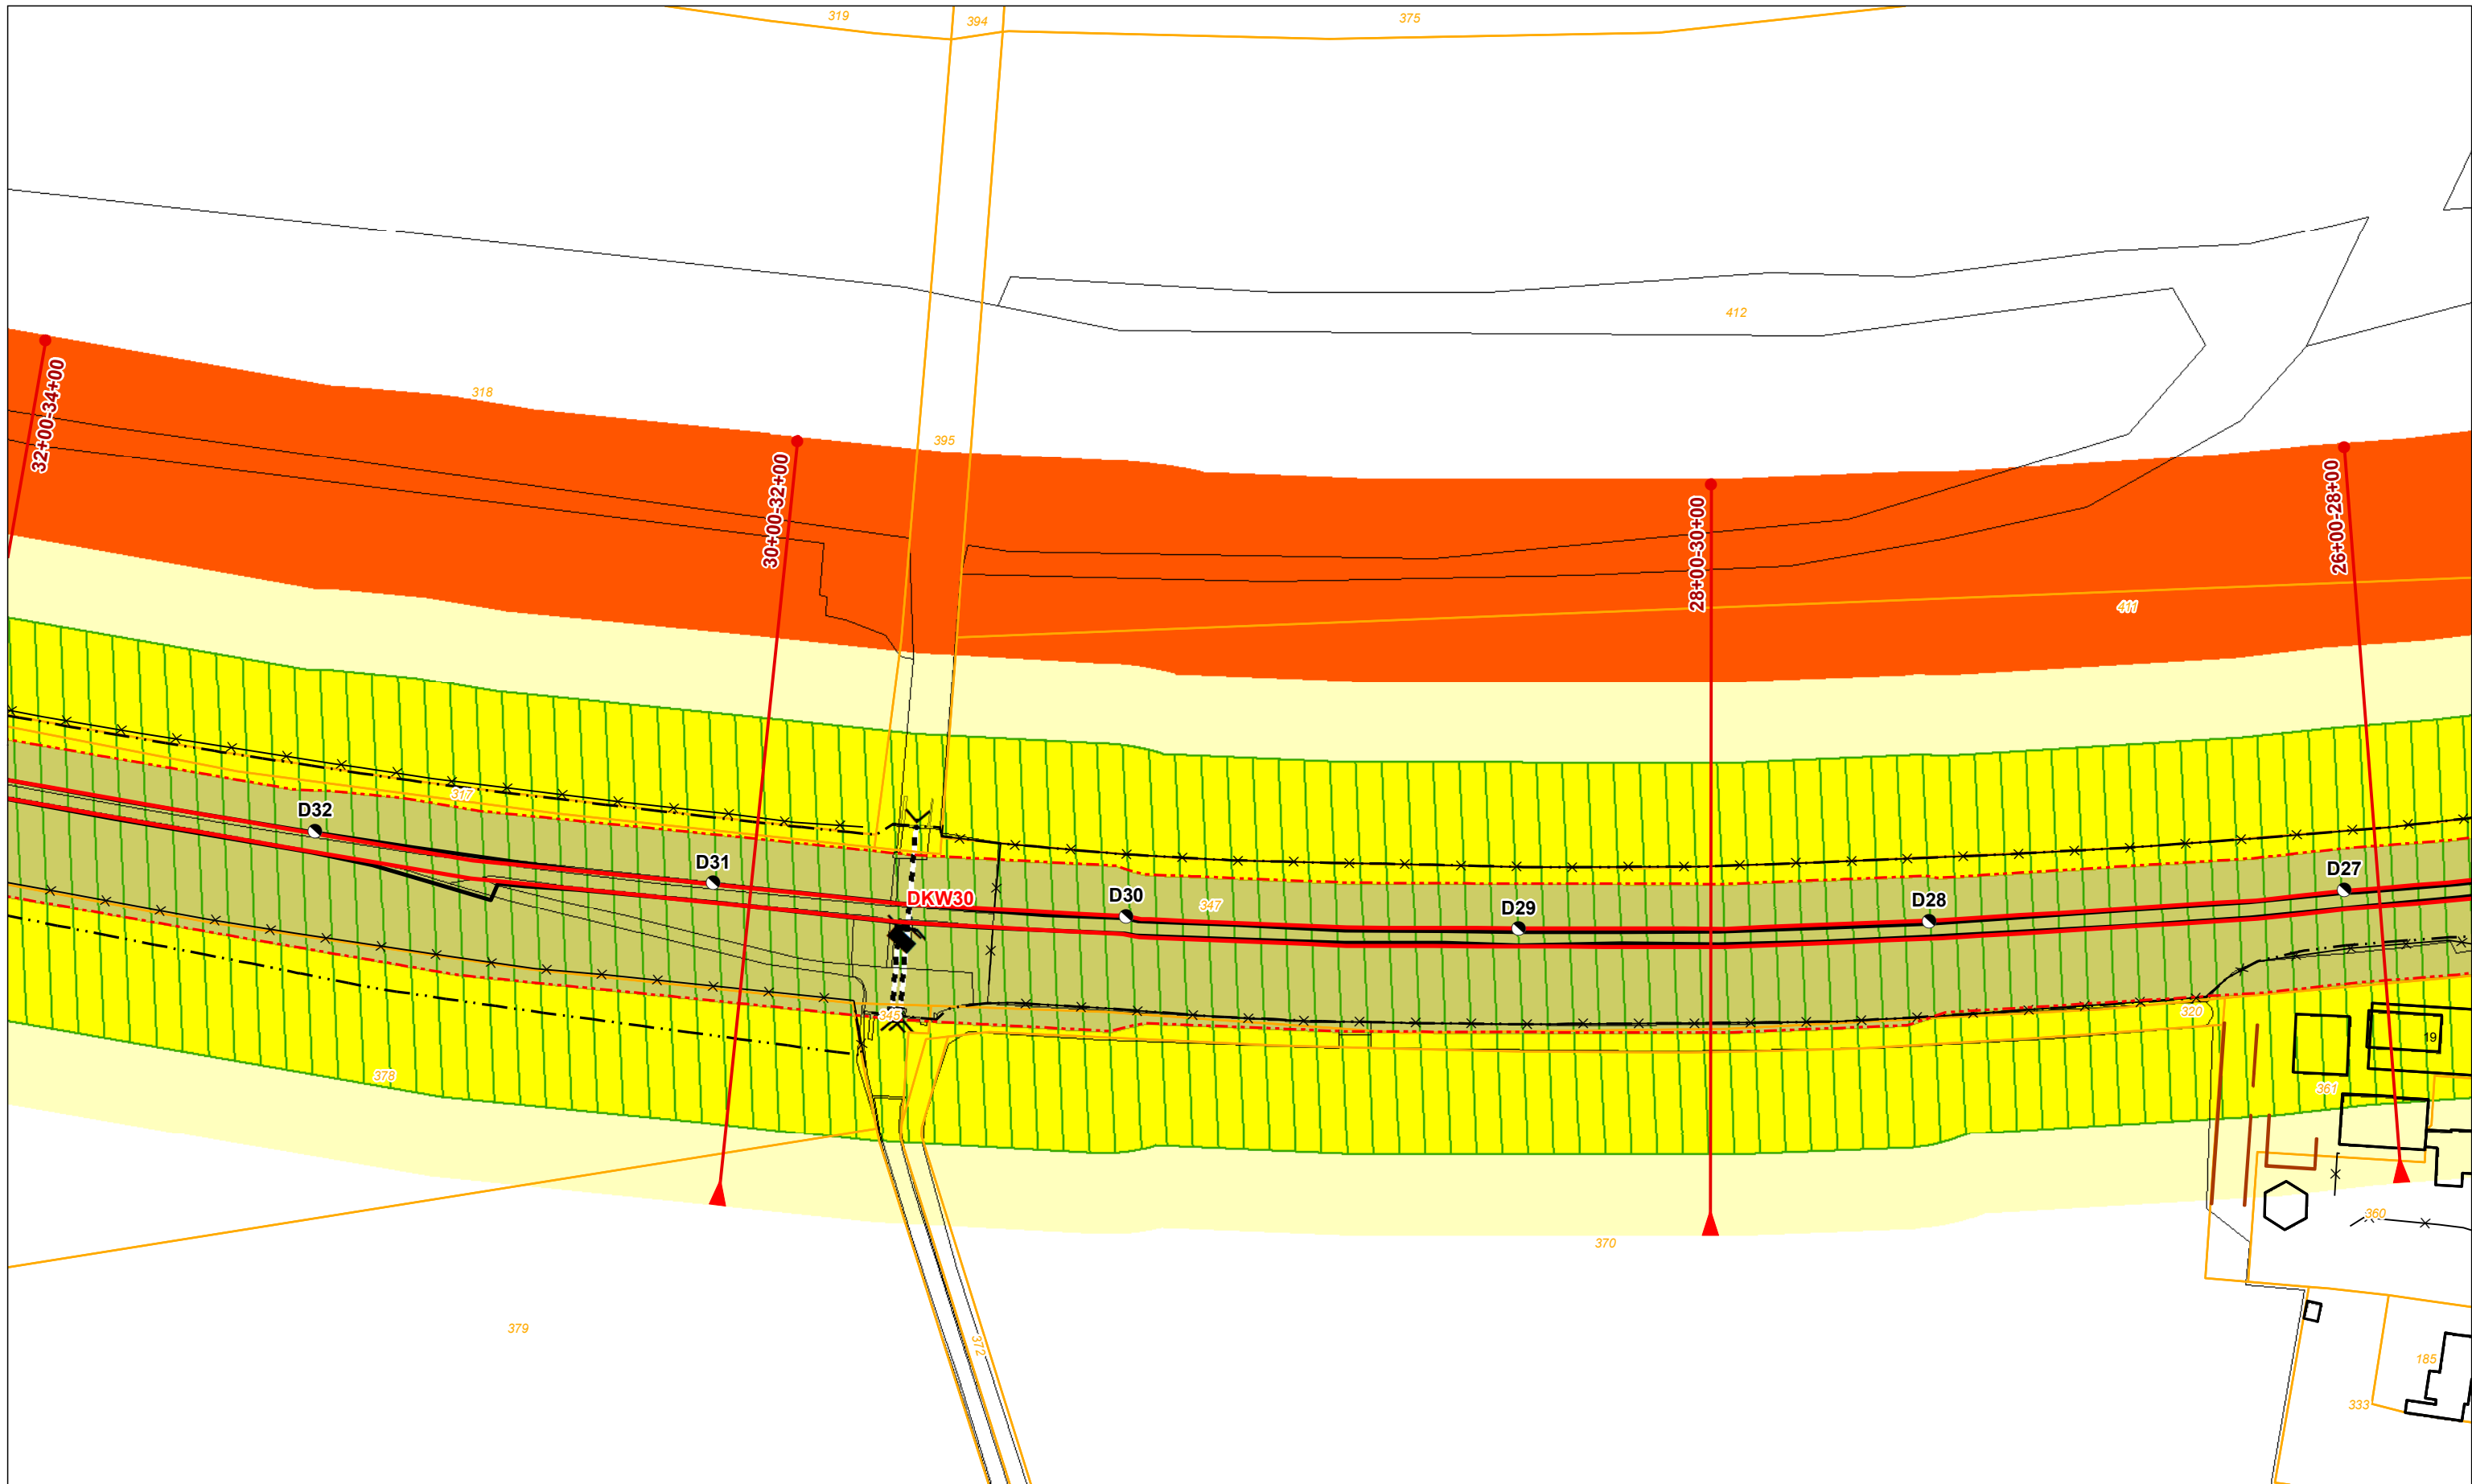


Legenda


- | | | | | |
|-----------------------------------|-------------------------------------|--------------------|----------------------|-----------------------------|
| ● Dijkpaal + nummer | Profiel van vrije ruimte wijziging | Boom | Vispassage | Bebouwing |
| Leggerprofiel + afstand van-tot | Waterkering vastgesteld | Coupure | Afrastering | Kadastraal perceel + nummer |
| Binnen- en buitenkruinlijn legger | Bescheringszone A vastgesteld | Duiker | Bomenrij | |
| Binnen- en buitenteenlijn legger | Buitenbescheringszone B vastgesteld | Sifon | Haag | |
| Binnen- en Buitenkruinlijn | Buitenbescheringszone B verwijderd | Gemaal | Muur | |
| Binnen- en Buitenteenlijn | Buitenbescheringszone B wijziging | Sluis | Signaleringslijn RWS | |
| | | Stuw/Onderdoorlaat | | |

Legger Waterkeringen
Situatiekaart Keent Ring, blad 6

Gemaakt door: Cluster Gis, Servicestaf
 Gemaakt op: 8-5-2018
 Versie: Ontwerp, DB d.d. 14-5-2018A3

Schaal: 1: 1500
 Bladnummer: 6 van 8
 Papierformaat:

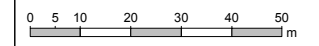

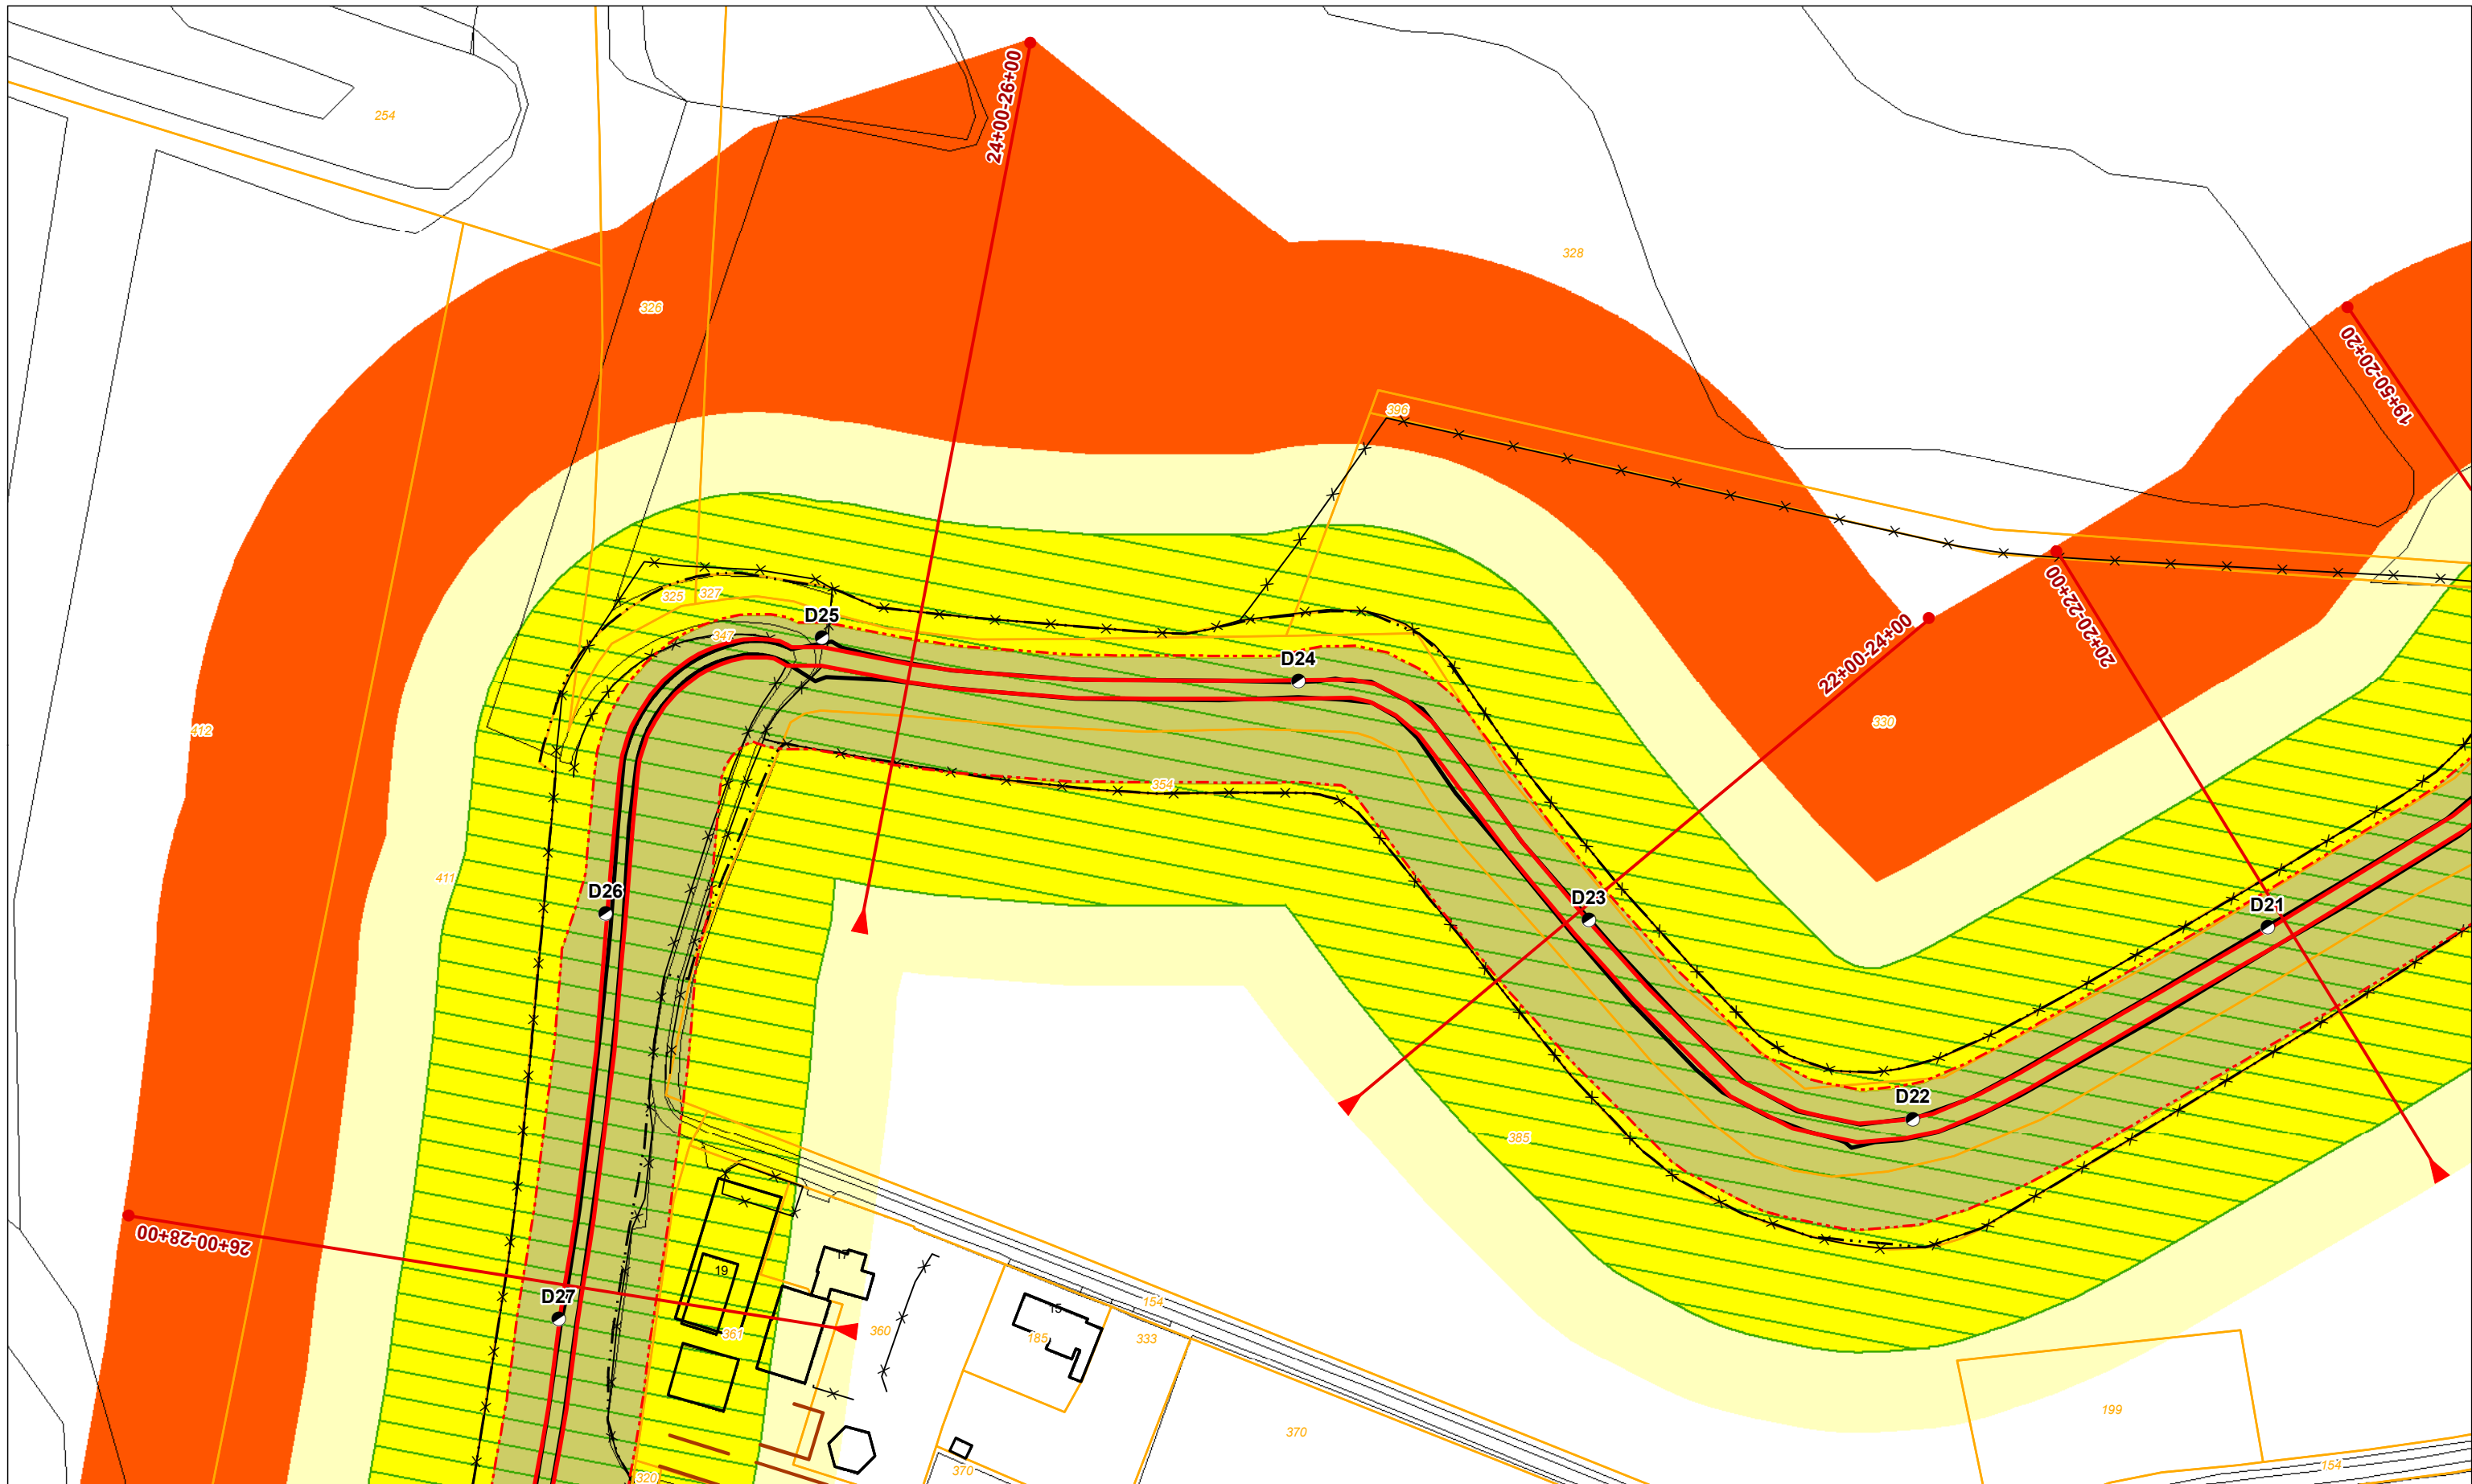


Legenda

- | | | | | |
|-----------------------------------|--------------------------------------|--------------------|----------------------|-----------------------------|
| ● Dijkpaal + nummer | Profiel van vrije ruimte wijziging | Boom | Vispassage | Bebouwing |
| Leggerprofiel + afstand van-tot | Waterkering vastgesteld | Coupure | Afrastering | Kadastraal perceel + nummer |
| Binnen- en buitenkruinlijn legger | Beschermingszone A vastgesteld | Duiker | Bomenrij | |
| Binnen- en buitenteenlijn legger | Buitenbeschermingszone B vastgesteld | Sifon | Haag | |
| Binnen- en Buitenkruinlijn | Buitenbeschermingszone B verwijderd | Gemaal | Muur | |
| Binnen- en Buitenteenlijn | Buitenbeschermingszone B wijziging | Sluis | Signaleringslijn RWS | |
| | | Stuw/Onderdoorlaat | | |

Legger Waterkeringen
Situatiekaart Keent Ring, blad 5

0 5 10 20 30 40 50 m
 Gemaakt door: Cluster Gis, Servicestaf
 Gemaakt op: 8-5-2018
 Versie: Ontwerp, DB d.d. 14-5-2018A3
 Schaal: 1: 1500
 Bladnummer: 5 van 8
 Papierformaat: A3



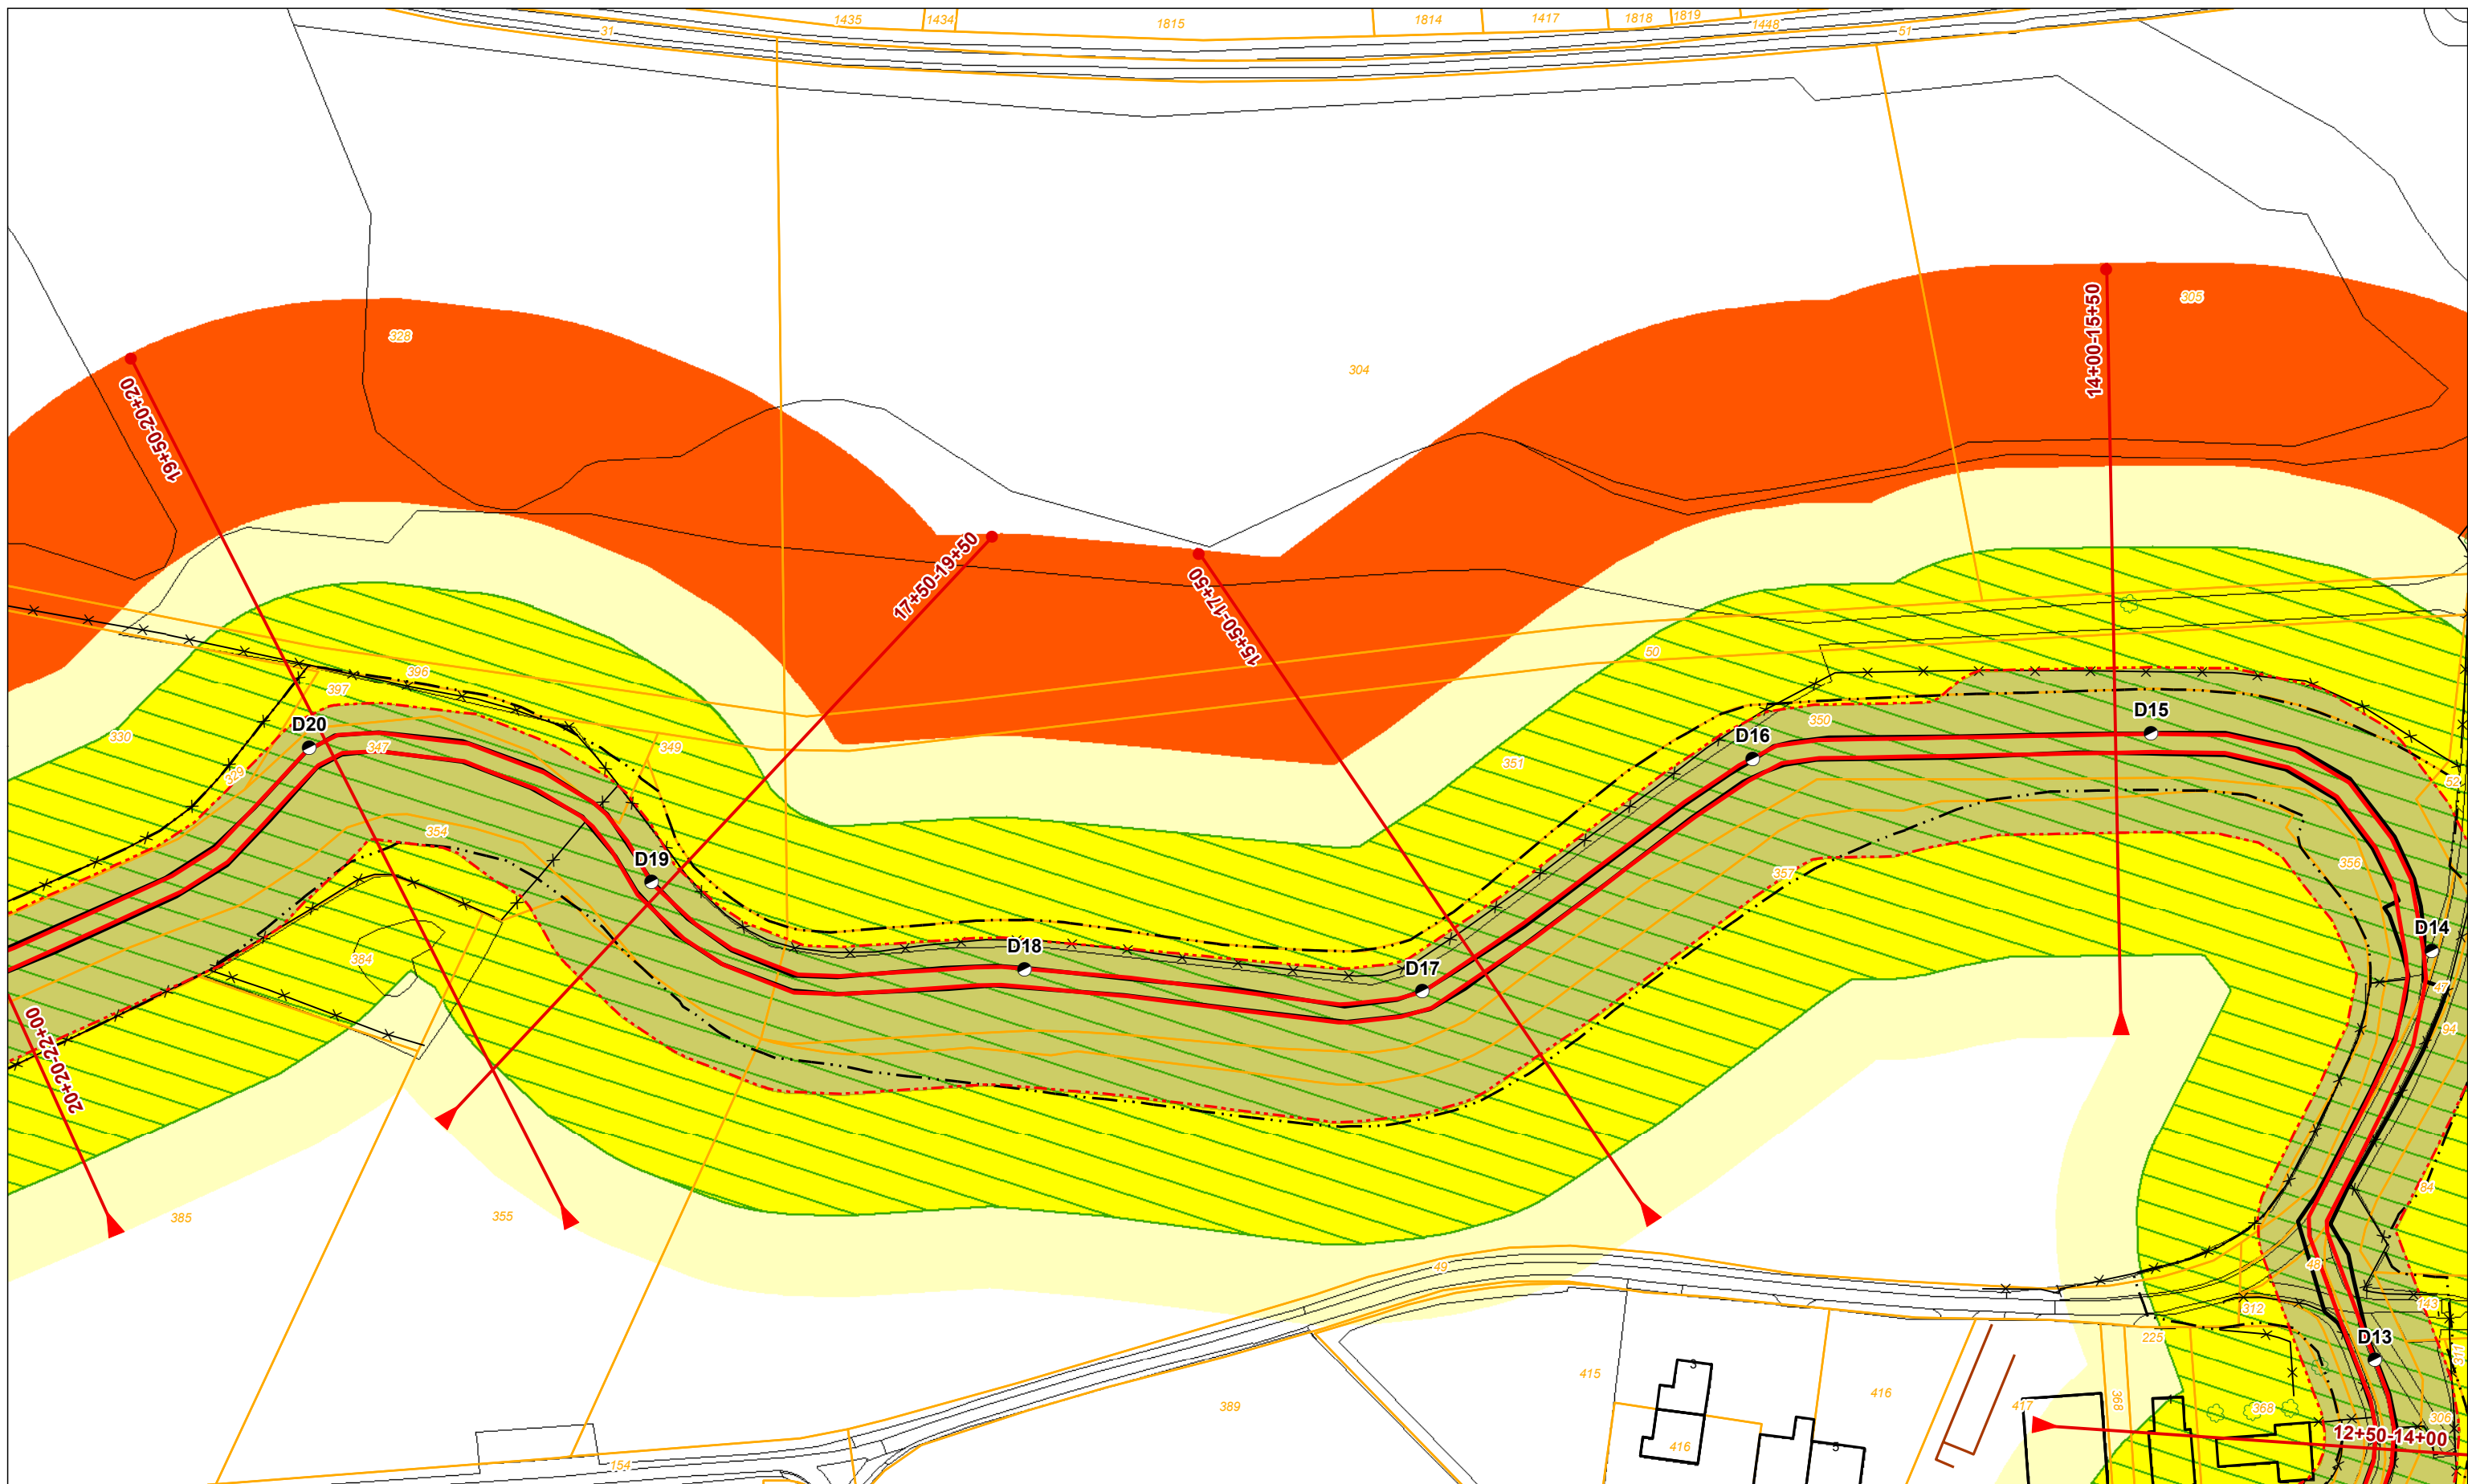

Legenda

- | | | | | |
|-----------------------------------|--------------------------------------|--------------------|----------------------|-----------------------------|
| ● Dijkpaal + nummer | Profiel van vrije ruimte wijziging | Boom | Vispassage | Bebouwing |
| Leggerprofiel + afstand van-tot | Waterkering vastgesteld | Coupure | Afrastering | Kadastraal perceel + nummer |
| Binnen- en buitenkruinlijn legger | Bescheringszone A vastgesteld | Duiker | Bomenrij | |
| Binnen- en buitenteenlijn legger | Buitenbeschermingszone B vastgesteld | Sifon | Haag | |
| Binnen- en Buitenkruinlijn | Buitenbeschermingszone B verwijderd | Gemaal | Muur | |
| Binnen- en Buitenteenlijn | Buitenbeschermingszone B wijziging | Sluis | Signaleringslijn RWS | |
| | | Stuw/Onderdoorlaat | | |

Legger Waterkeringen
Situatiekaart Keent Ring, blad4

0 5 10 20 30 40 50 m

Gemaakt door: Cluster Gis, Servicestaf
 Gemaakt op: 8-5-2018
 Versie: Ontwerp, DB d.d. 14-5-2018A3

Schaal: 1: 1500
 Bladnummer: 4 van 8
 Papierformaat: A3





Legenda


- Dijkpaal + nummer
- Leggerprofiel + afstand van-tot
- Binnen- en buitenkruinlijn legger
- Binnen- en buitenteenlijn legger
- Binnen- en Buitenkruinlijn
- Binnen- en Buitenteenlijn
- Profiel van vrije ruimte wijziging
- Waterkering vastgesteld
- Beschermszone A vastgesteld
- Buitenbeschermszone B vastgesteld
- Buitenbeschermszone B verwijderd
- Buitenbeschermszone B wijziging
- Boom Coupure
- Duiker
- Sifon
- Gemaal
- Sluis
- Stuw/Onderdoorlaat
- Vispassage
- Afrastering
- Bomenrij
- Haag
- Muur
- Signaleringslijn RWS
- Bebouwing
- Kadastraal perceel + nummer

Legger Waterkeringen
Situatiekaart Keent Ring, blad 3

Gemaakt door: Cluster Gis, Servicestaf
 Gemaakt op: 8-5-2018
 Versie: Ontwerp, DB d.d. 14-5-2018A3

Schaal: 1: 1500
 Bladnummer: 3 van 8
 Papierformaat: A3



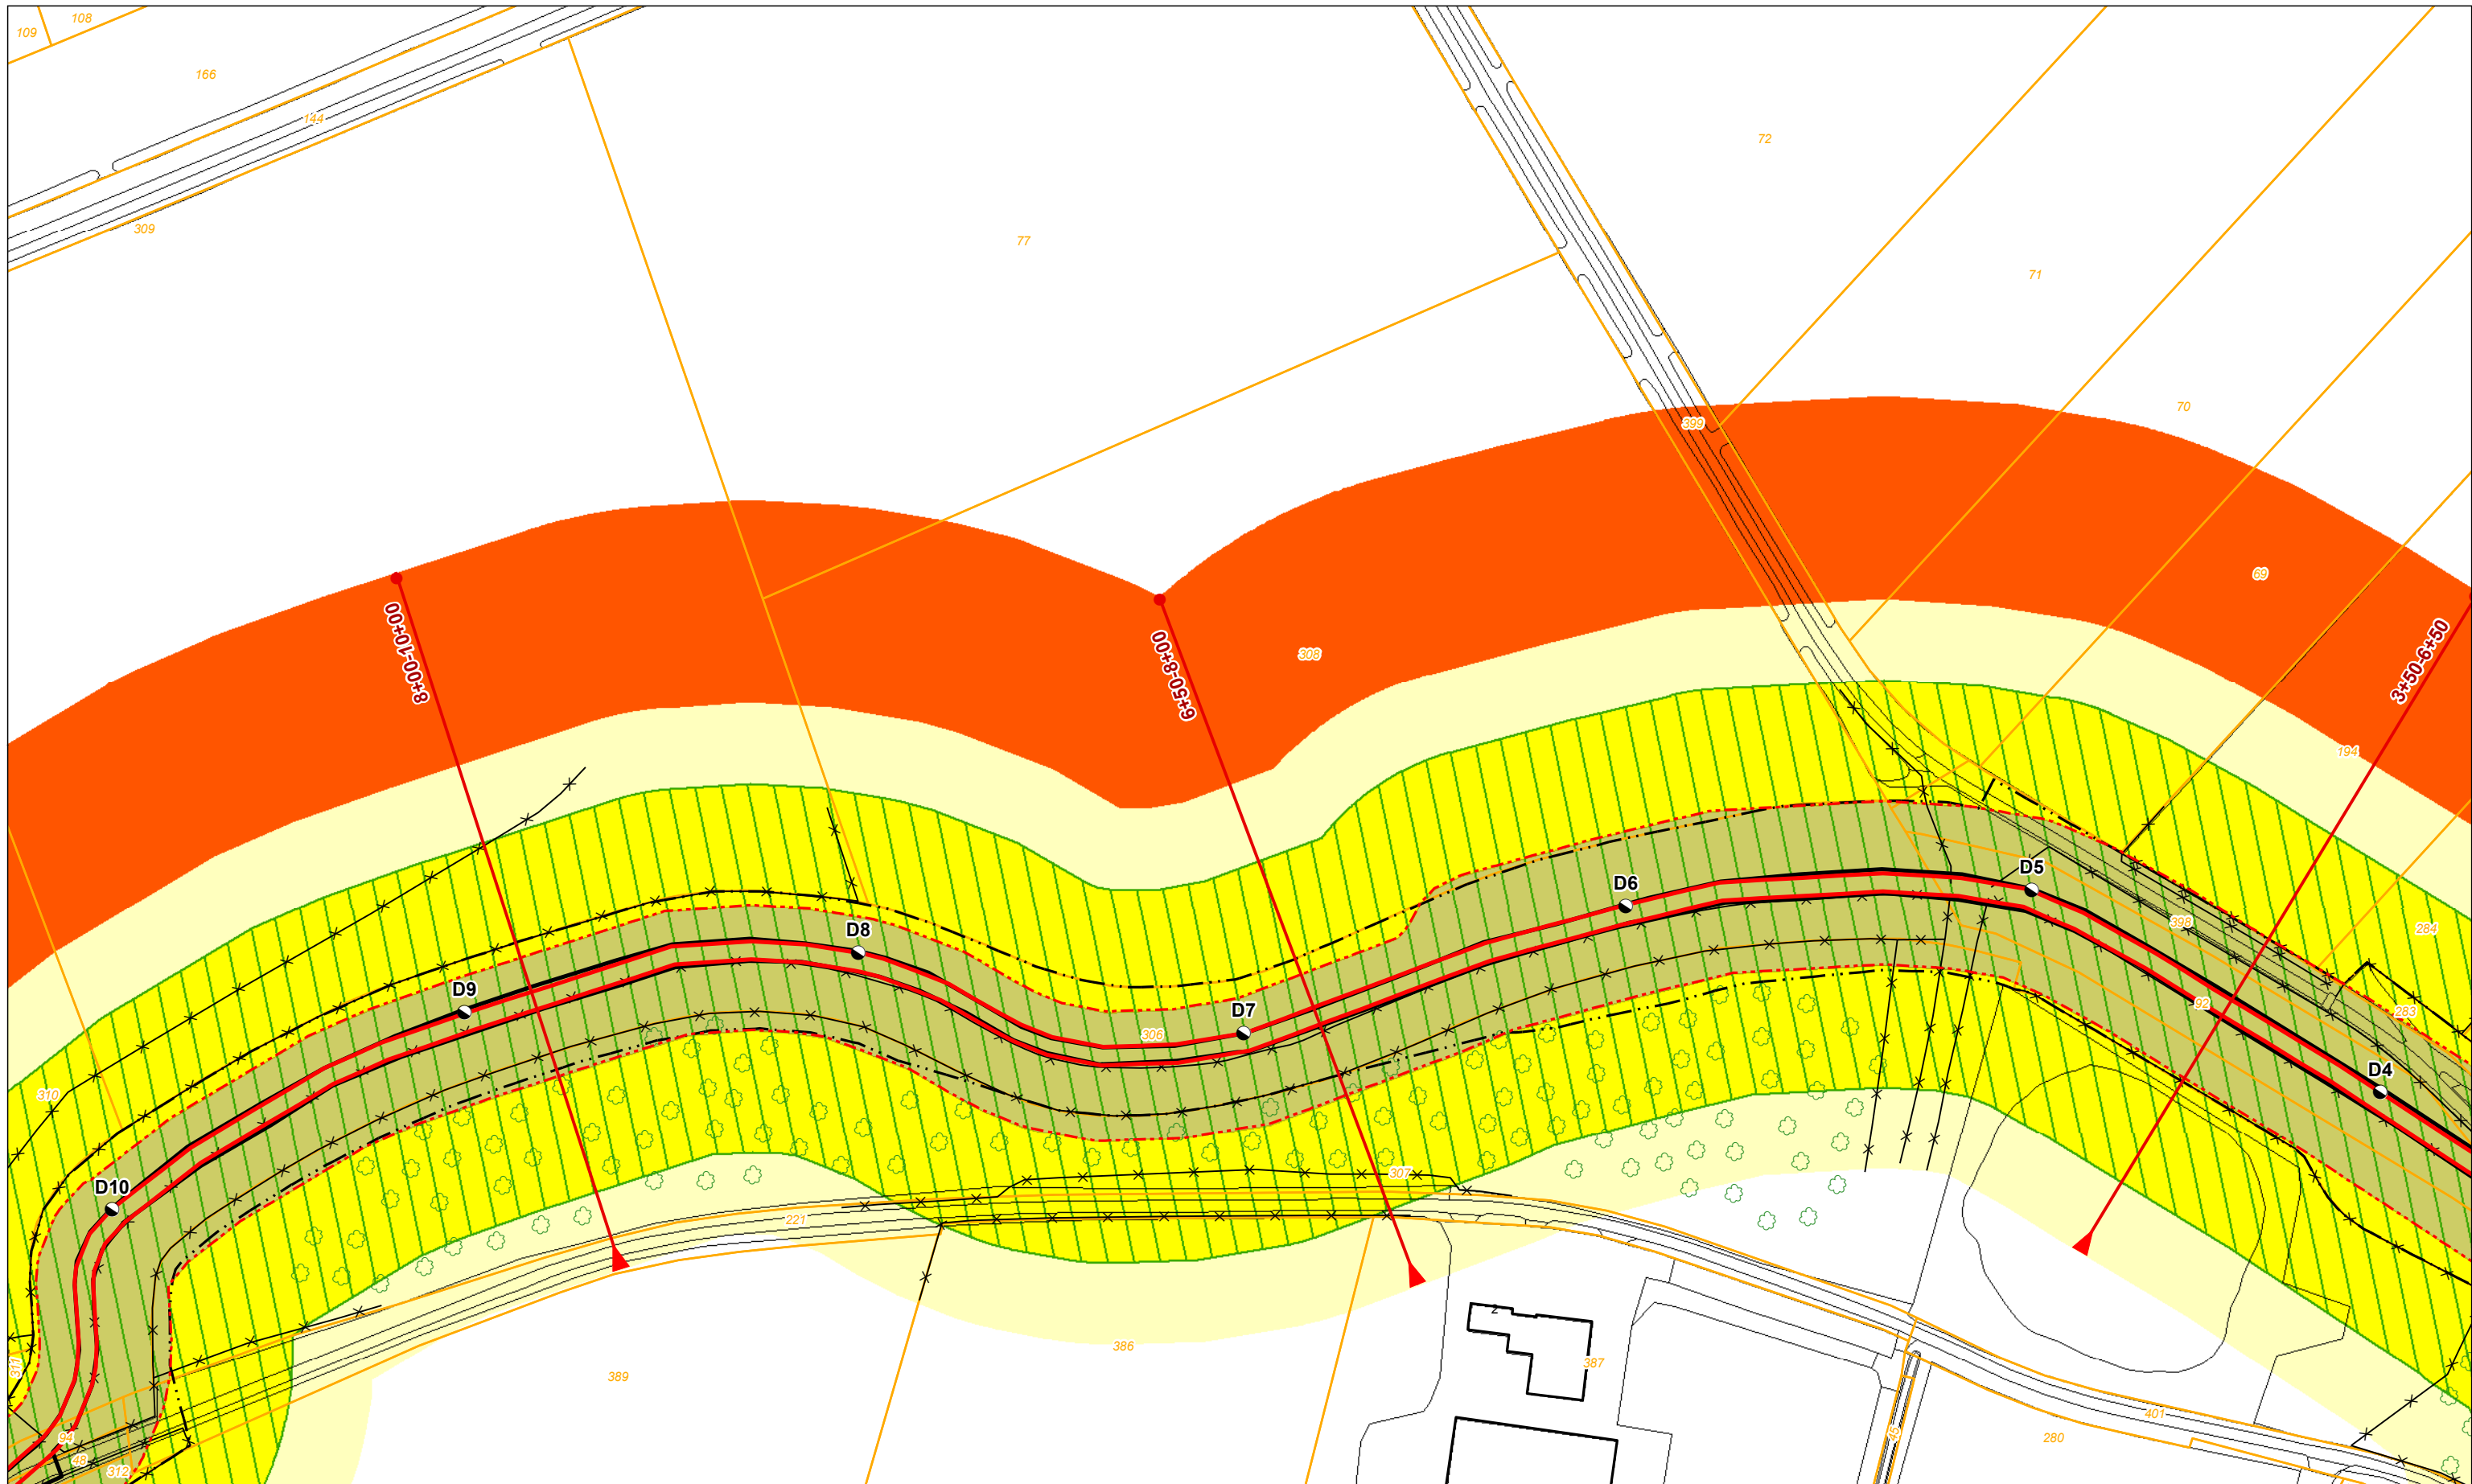

Legenda

- | | | | | |
|-----------------------------------|------------------------------------|--------------------|----------------------|-----------------------------|
| ● Dijkpaal + nummer | Profiel van vrije ruimte wijziging | Boom | Vispassage | Bebouwing |
| Leggerprofiel + afstand van-tot | Waterkering vastgesteld | Coupure | Afrastering | Kadastraal perceel + nummer |
| Binnen- en buitenkruinlijn legger | Beschermszone A vastgesteld | Duiker | Bomenrij | |
| Binnen- en buitenteenlijn legger | Buitenbeschermszone B vastgesteld | Sifon | Haag | |
| Binnen- en Buitenkruinlijn | Buitenbeschermszone B verwijderd | Gemaal | Muur | |
| Binnen- en Buitenteenlijn | Buitenbeschermszone B wijziging | Sluis | Signaleringslijn RWS | |
| | | Stuw/Onderdoorlaat | | |


Legger Waterkeringen
Situatiekaart Keent Ring, blad2

0 5 10 20 30 40 50 m

Gemaakt door: Cluster Gis, Servicestaf
Gemaakt op: 8-5-2018
Versie: Ontwerp, DB d.d. 14-5-2018A3

Schaal: 1: 1500
Bladnummer: 2 van 8
Papierformaat: A3


Waterschap Aa en Maas

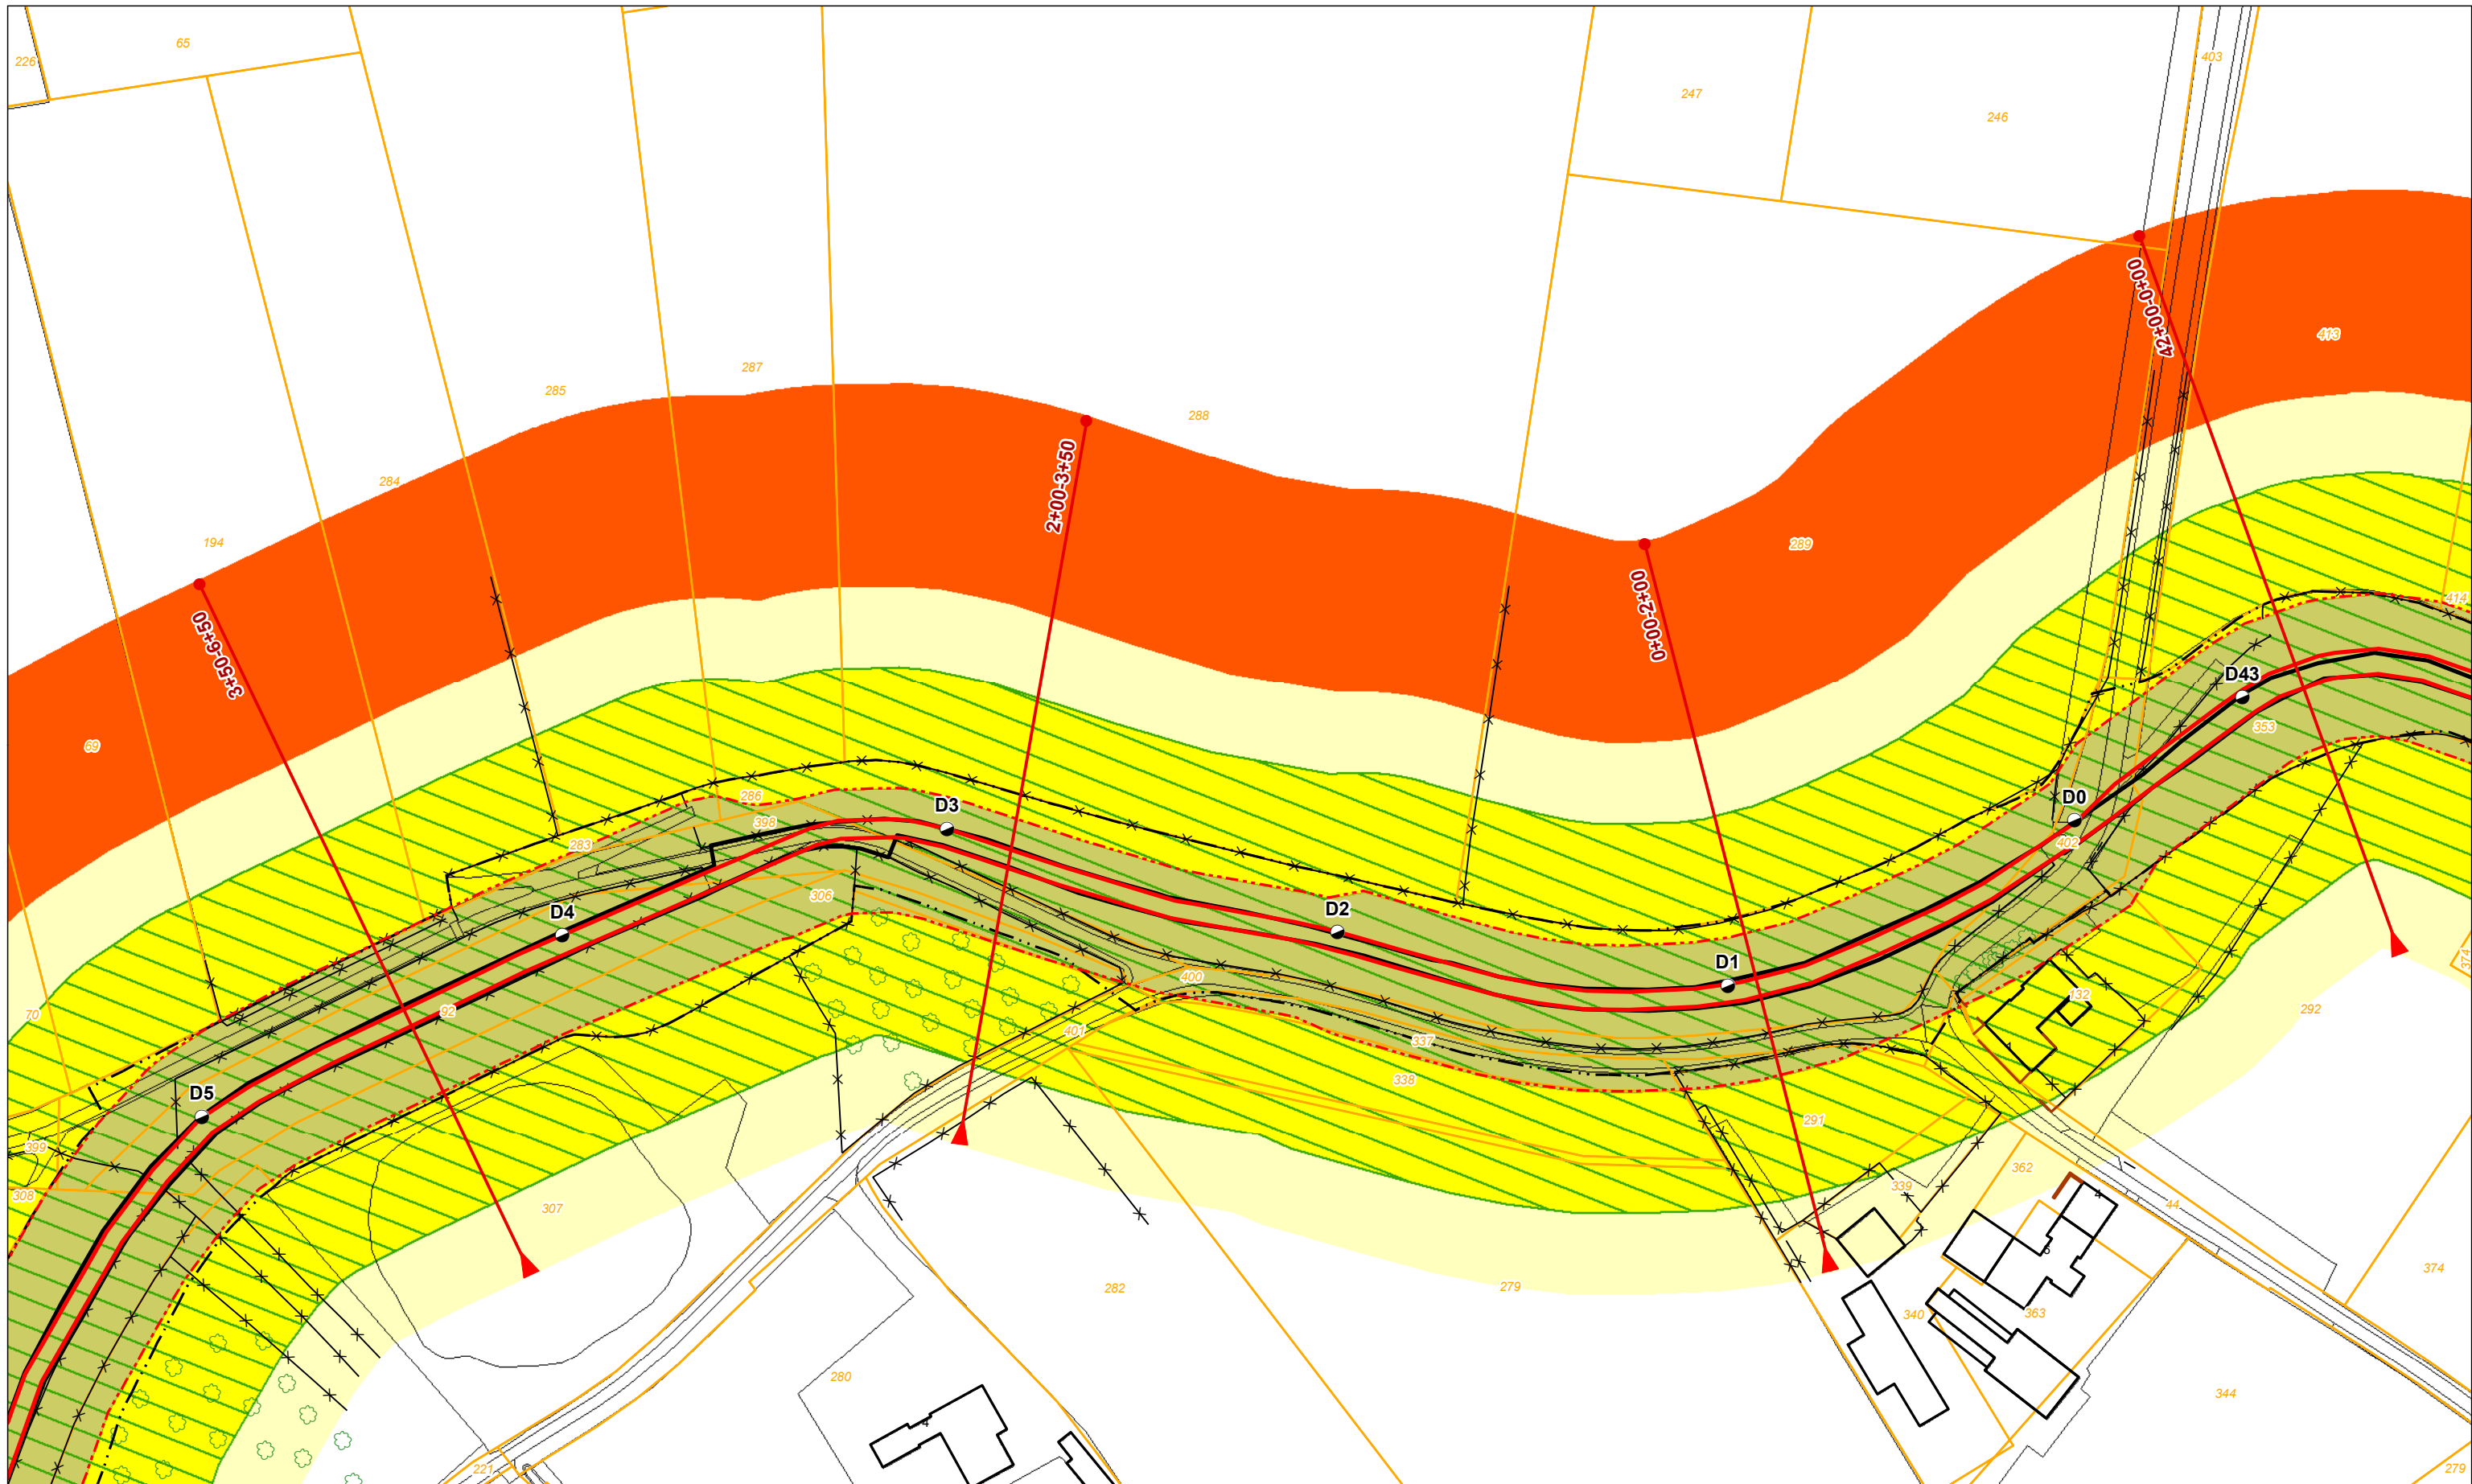

Legenda

- | | | | | |
|-----------------------------------|--------------------------------------|--------------------|----------------------|-----------------------------|
| ● Dijkpaal + nummer | Profiel van vrije ruimte wijziging | Boom | Vispassage | Bebouwing |
| Leggerprofiel + afstand van-tot | Waterkering vastgesteld | Coupure | Afrastering | Kadastraal perceel + nummer |
| Binnen- en buitenkruinlijn legger | Beschermingszone A vastgesteld | Duiker | Bomenrij | |
| Binnen- en buitenteenlijn legger | Buitenbeschermingszone B vastgesteld | Sifon | Haag | |
| Binnen- en Buitenkruinlijn | Buitenbeschermingszone B verwijderd | Gemaal | Muur | |
| Binnen- en Buitenteenlijn | Buitenbeschermingszone B wijziging | Sluis | Signaleringslijn RWS | |
| | | Stuw/Onderdoorlaat | | |

Legger Waterkeringen
Situatiekaart Keent Ring, blad1

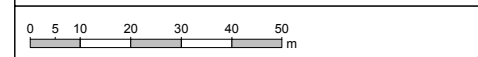

Gemaakt door: Cluster Gis, Servicestaf
 Gemaakt op: 8-5-2018
 Versie: Ontwerp, DB d.d. 14-5-2018A3

Schaal: 1: 1500
 Bladnummer: 1 van 8
 Papierformaat: A3

