


Lengte profiel: Kade Groeningen

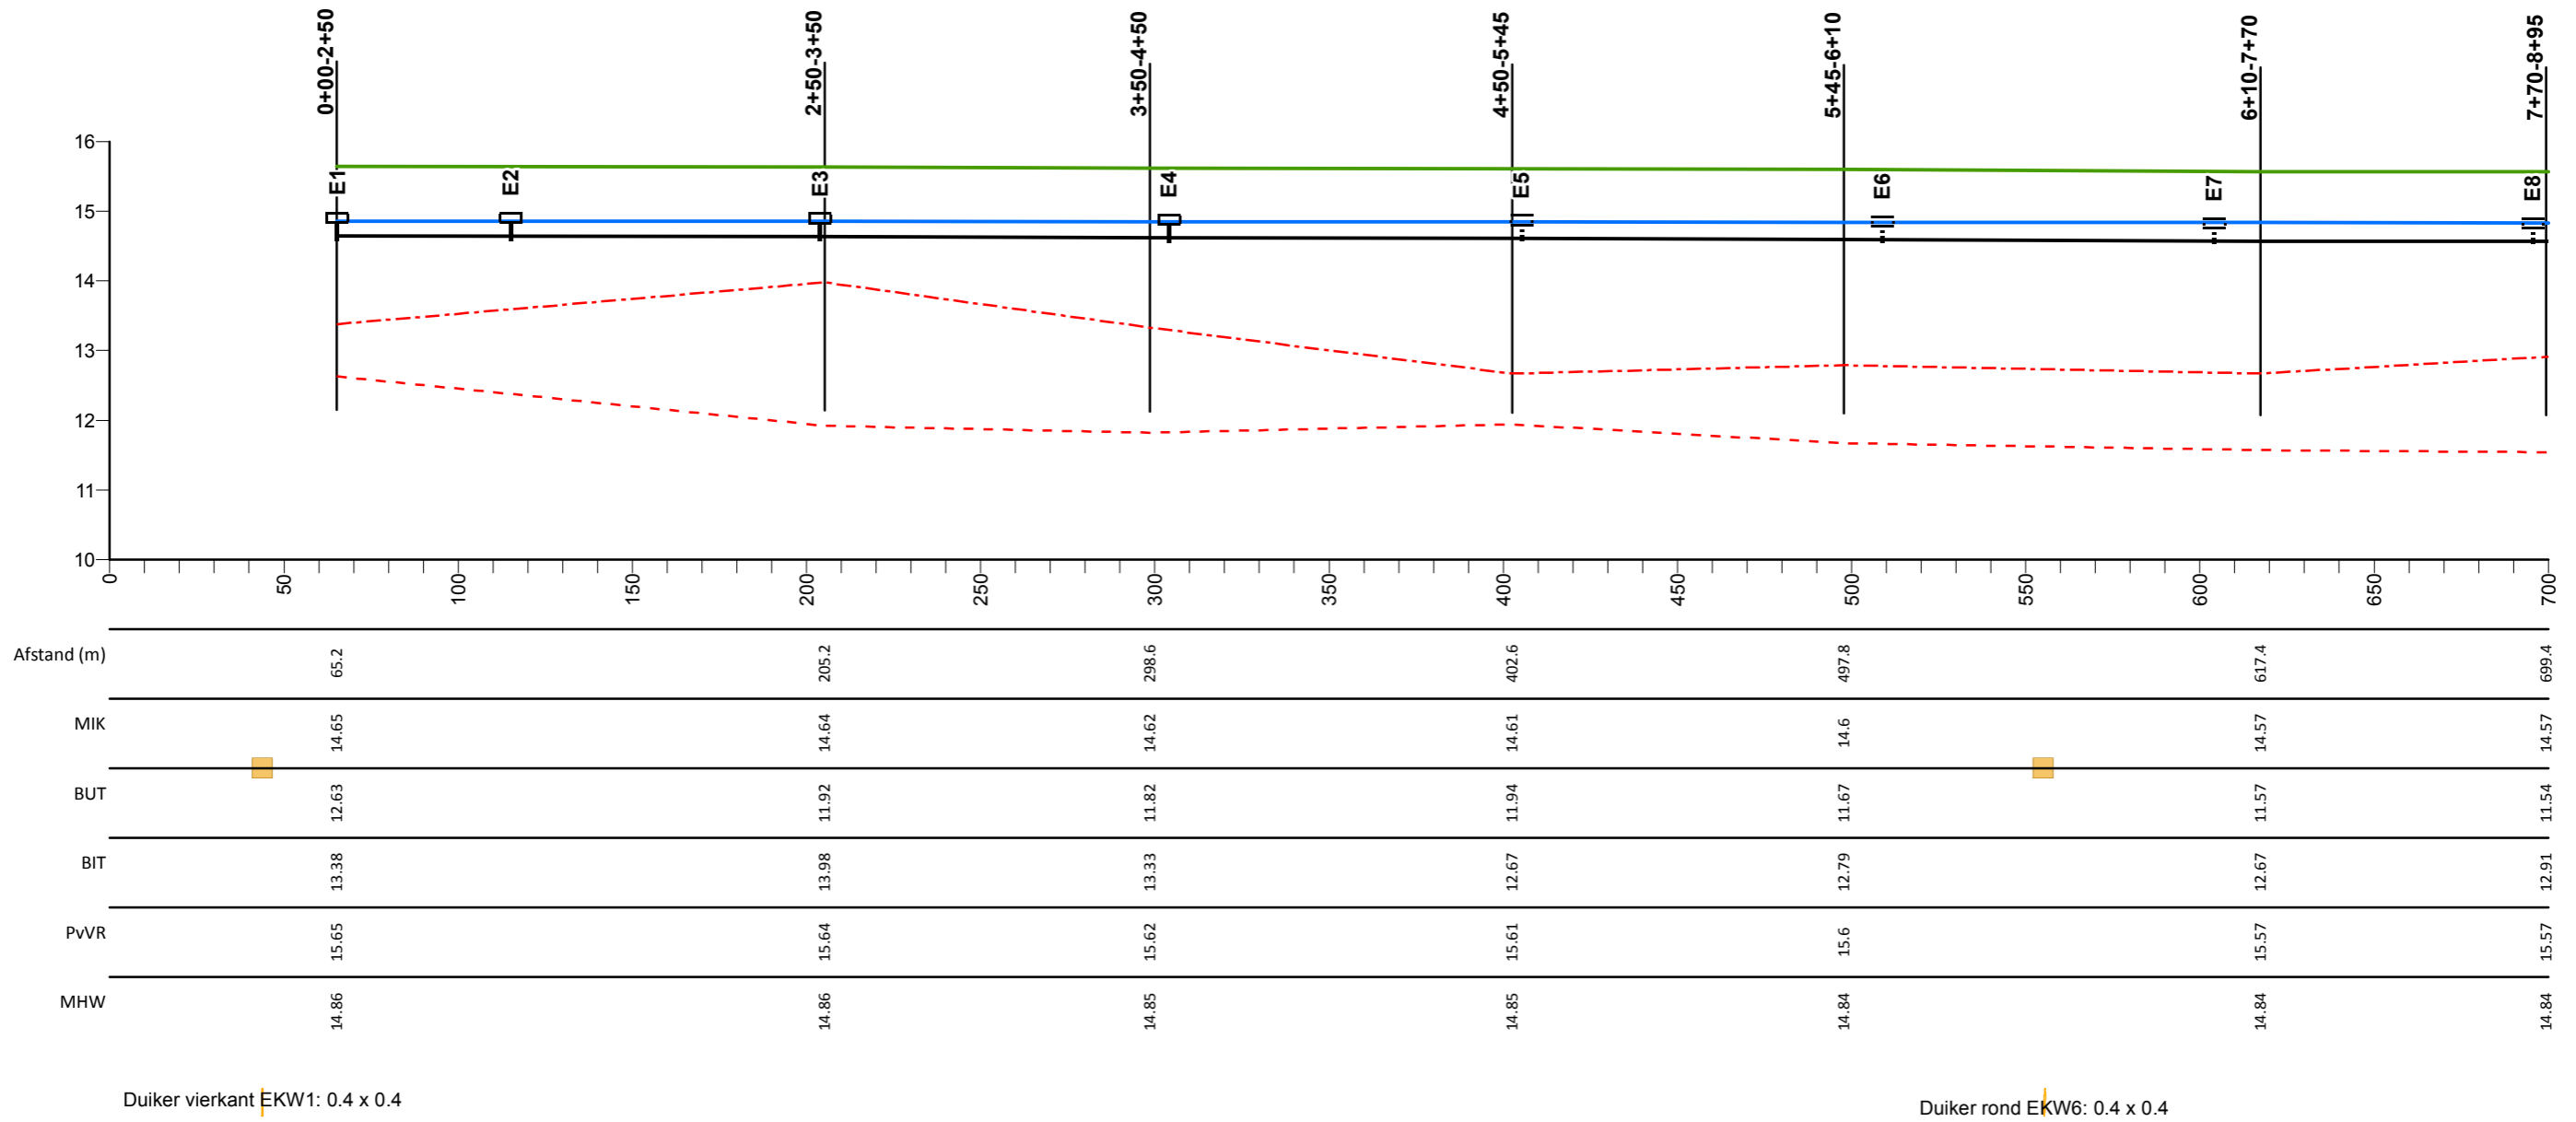

Legenda

- Profiel van vrije ruimte
- Middenkruinlijn (MIK) - as weg
- - - Legger binnenteenlijn
- . - . Legger buitenteenlijn
- Maatgevende hoogwaterstand 2023 (MHW) mNAP

- Stuw
- Sluis
- Duiker
- ⊥ Dijkpaal met nummer

AD0813M00

Dwarsprofiel met nummer

Kade Groeningen


Lengteprofiel van dijkpaal E1 tot E8

Gemaakt door:
Cluster Gis, Servicestaf
Gemaakt op:
11-05-2018
Versie:
Ontwerp, DB 14-05-2018

Projectnummer:
Nummer
Bladnummer:
Blad 1 van 3
Papierformaat:
A3



Lengte profiel: Kade Groeningen

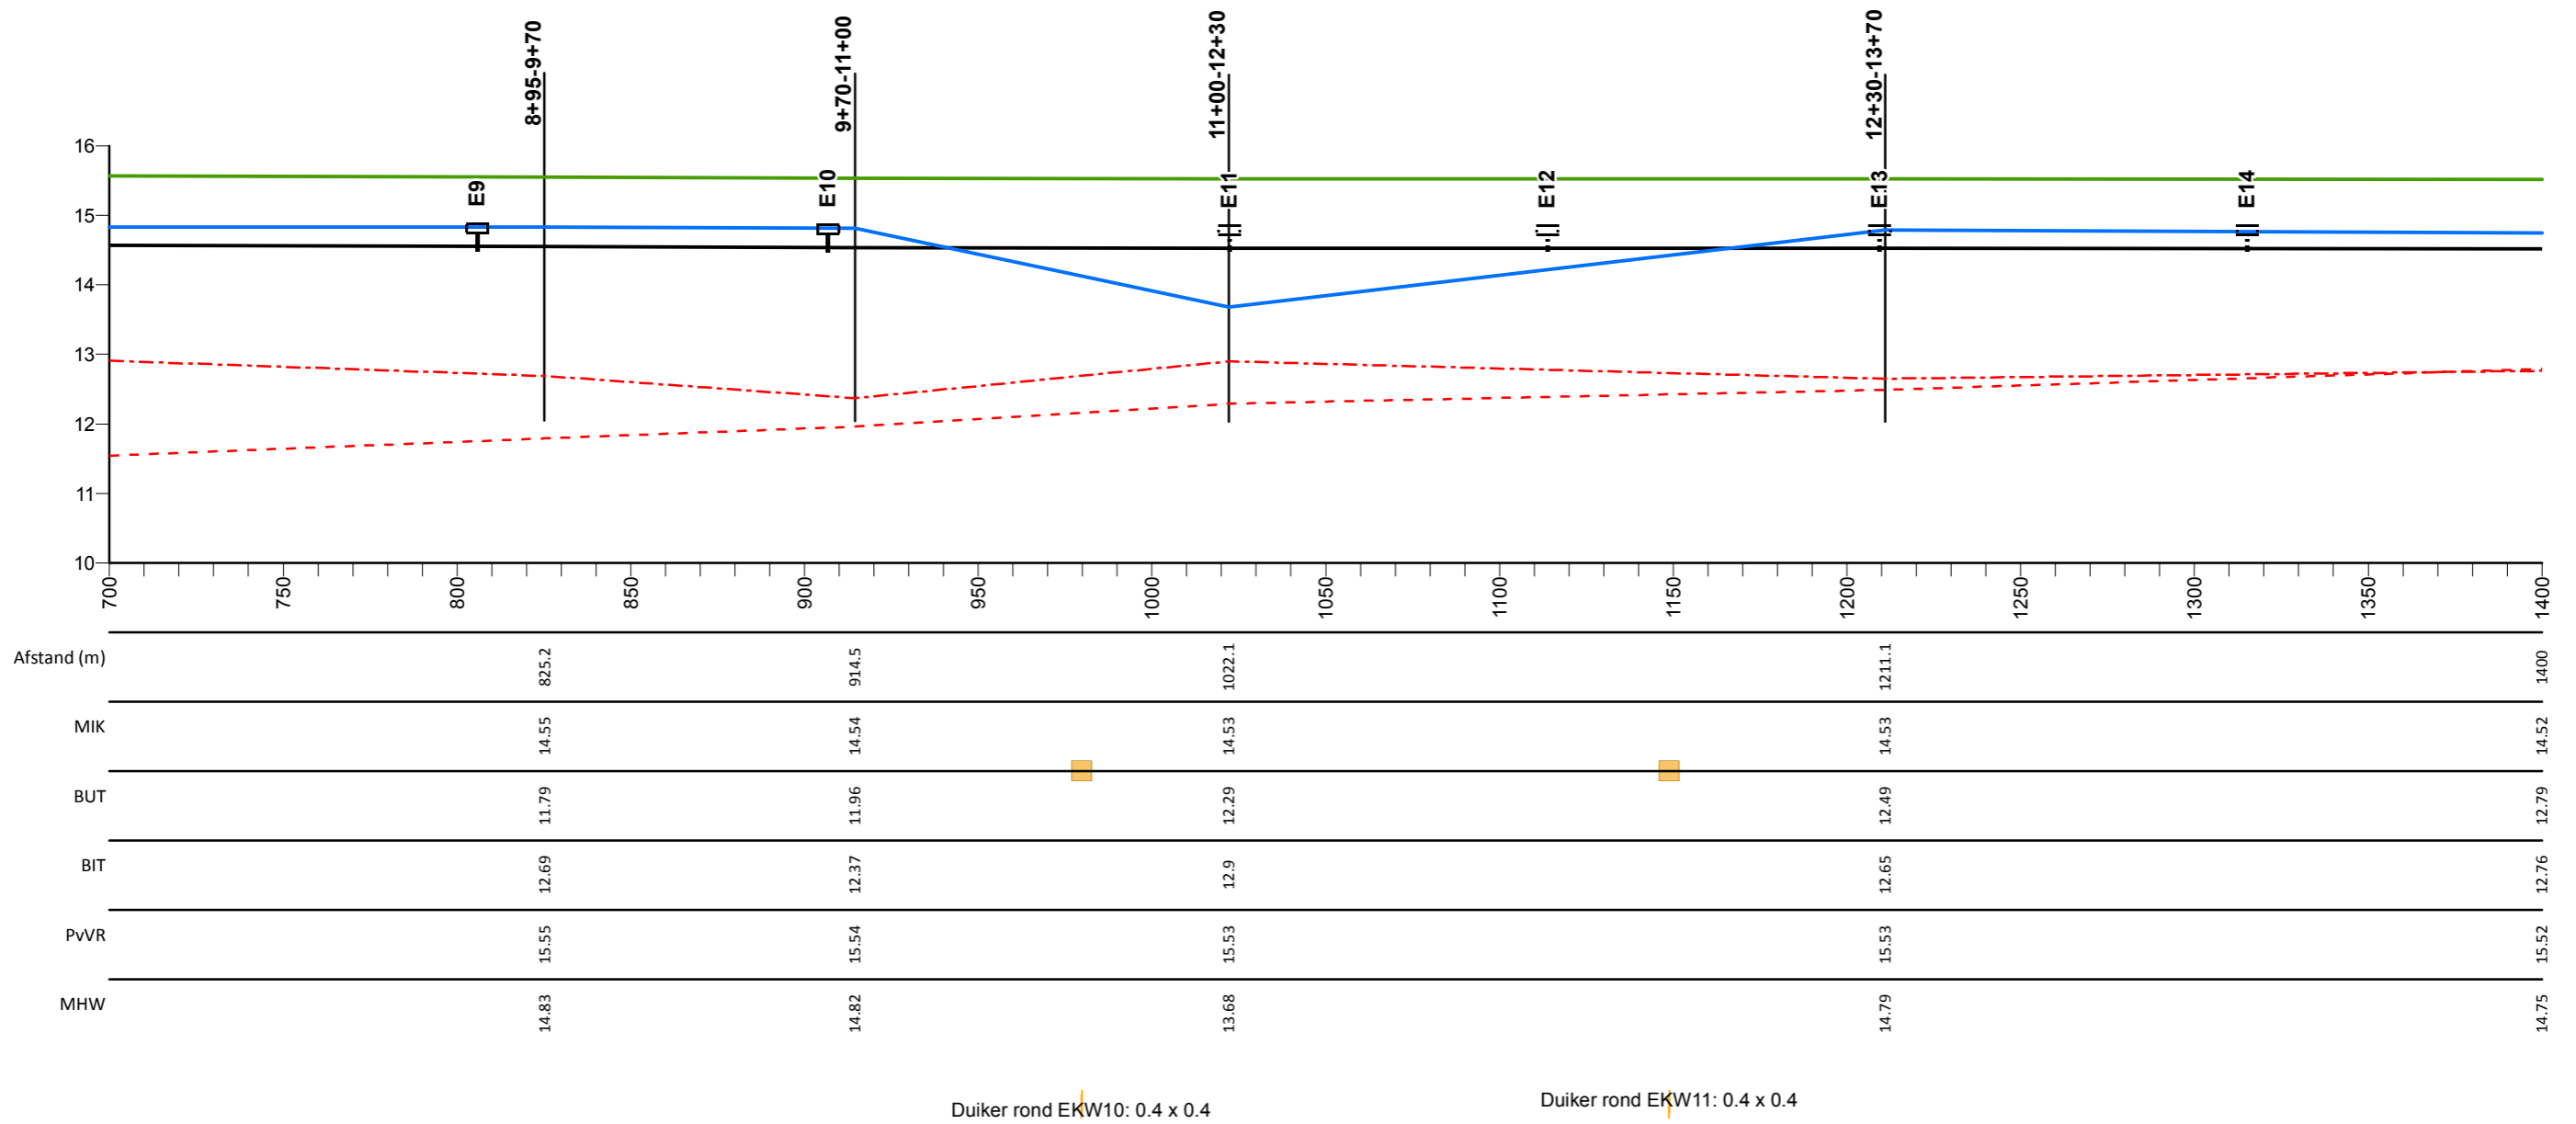

Legenda

- Profiel van vrije ruimte
- Middenkruinlijn (MIK) - as weg
- Legger binnenteenlijn
- Legger buitenteenlijn
- Maatgevende hoogwaterstand 2023 (MHW) mNAP

- Stuw
- Sluis
- Duiker
- ⊥ Dijkpaal met nummer

AD0813M00

Dwarsprofiel met nummer

Kade Groeningen


Lengteprofiel van dijkpaal E9 tot E14

Gemaakt door:
Cluster Gis, Servicestaf
Gemaakt op:
11-05-2018
Versie:
Ontwerp, DB 14-05-2018

Projectnummer:
Nummer
Bladnummer:
Blad 2 van 3
Papierformaat:
A3



Lengte profiel: Kade Groeningen

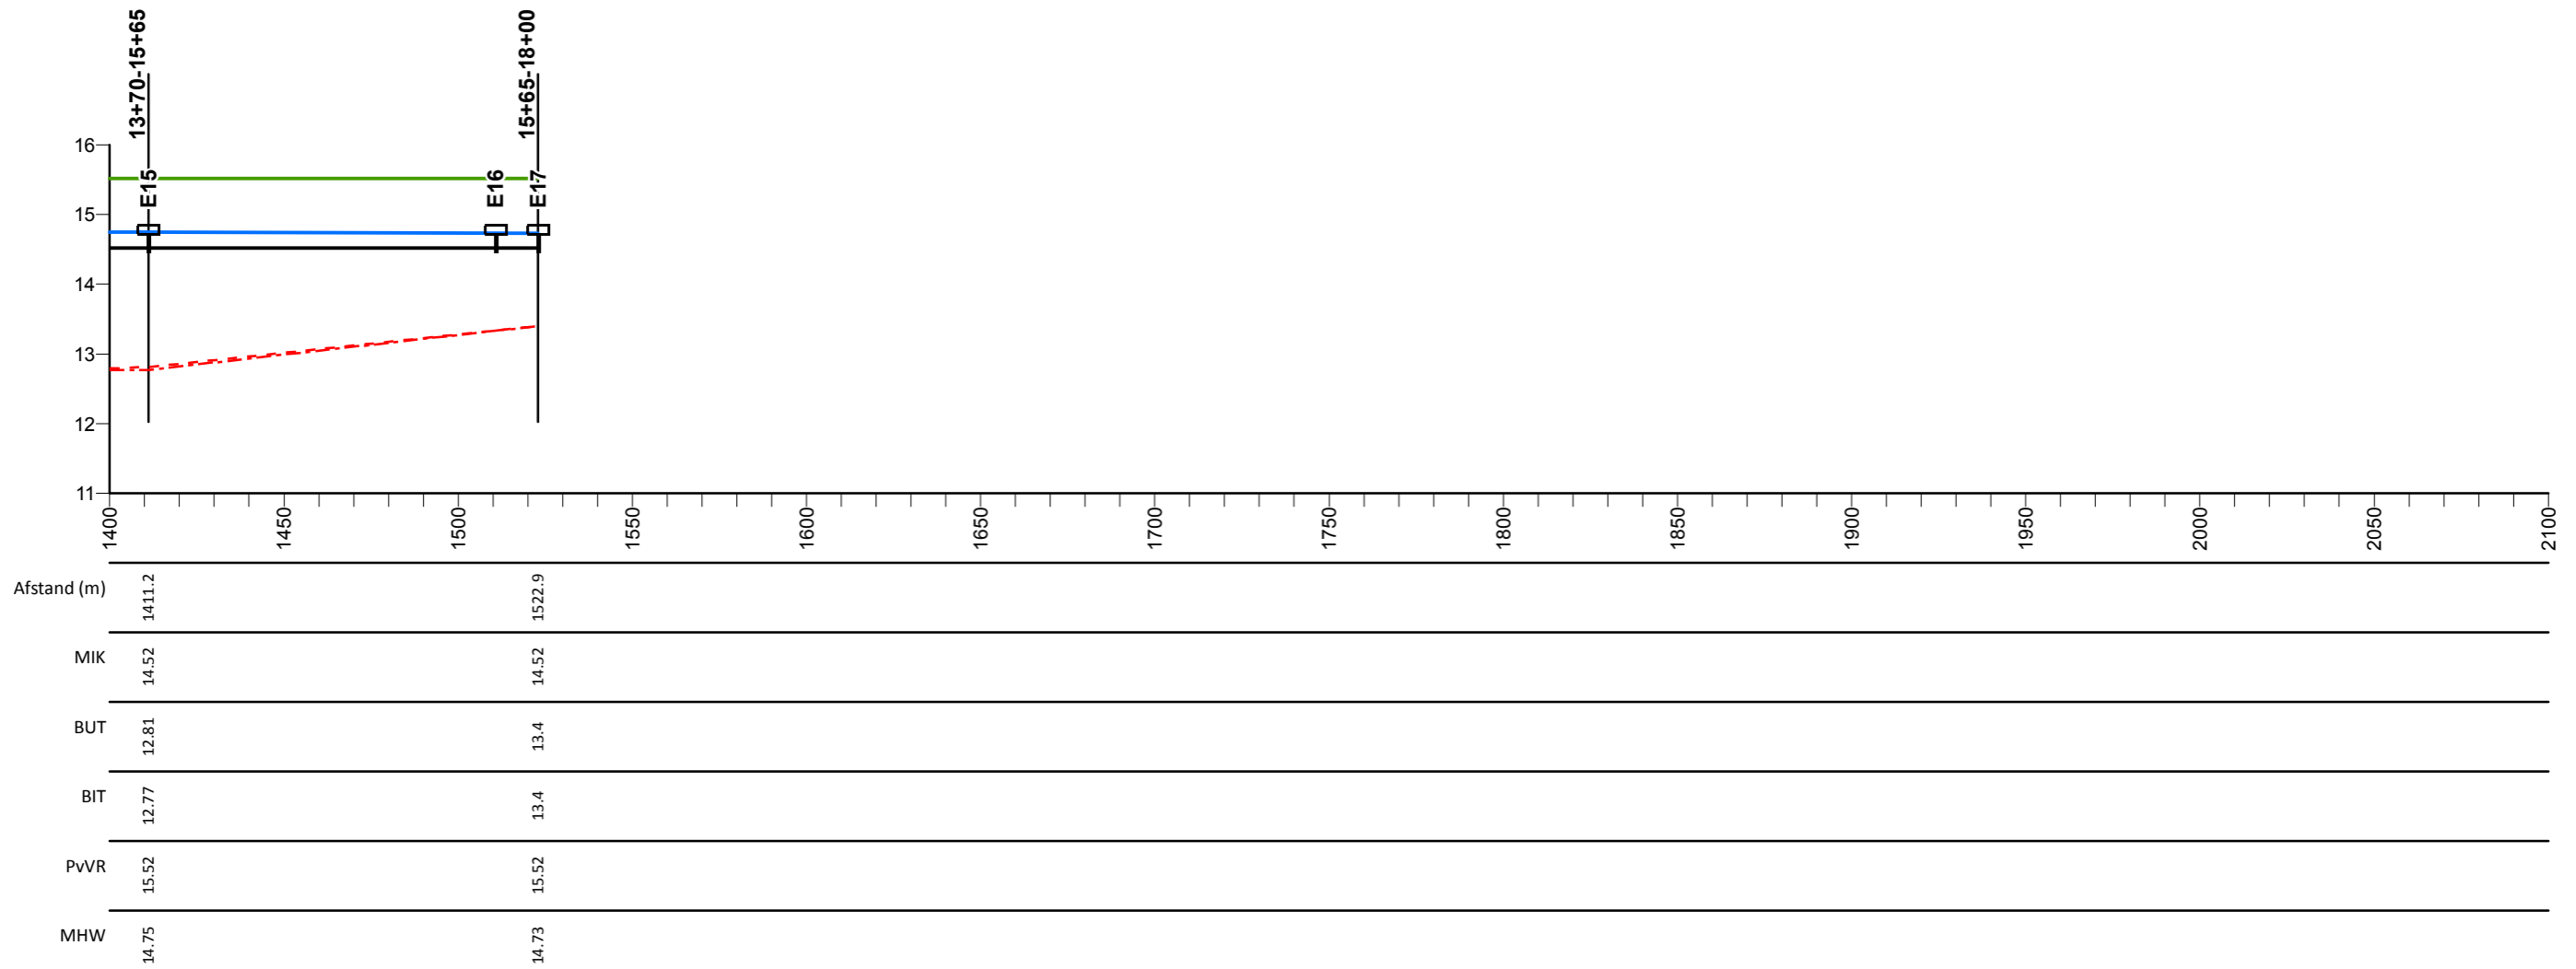

Legenda

- Profiel van vrije ruimte
- Middenkruinlijn (MIK) - as weg
- - - Legger binnenteenlijn
- · - · - Legger buitenteenlijn
- Maatgevende hoogwaterstand 2023 (MHW) mNAP

- Stuw
- Sluis
- Duiker
- T Dijkpaal met nummer

AD0813M00

Dwarsprofiel met nummer

Kade Groeningen

Lengteprofiel van dijkpaal E15 tot E17

Gemaakt door:
Cluster Gis, Servicestaf
Gemaakt op:
11-05-2018
Versie:
Ontwerp, DB 14-05-2018

Projectnummer:
Nummer
Bladnummer:
Blad 3 van 3
Papierformaat:
A3

