


Lengte profiel: St. Jansbeek

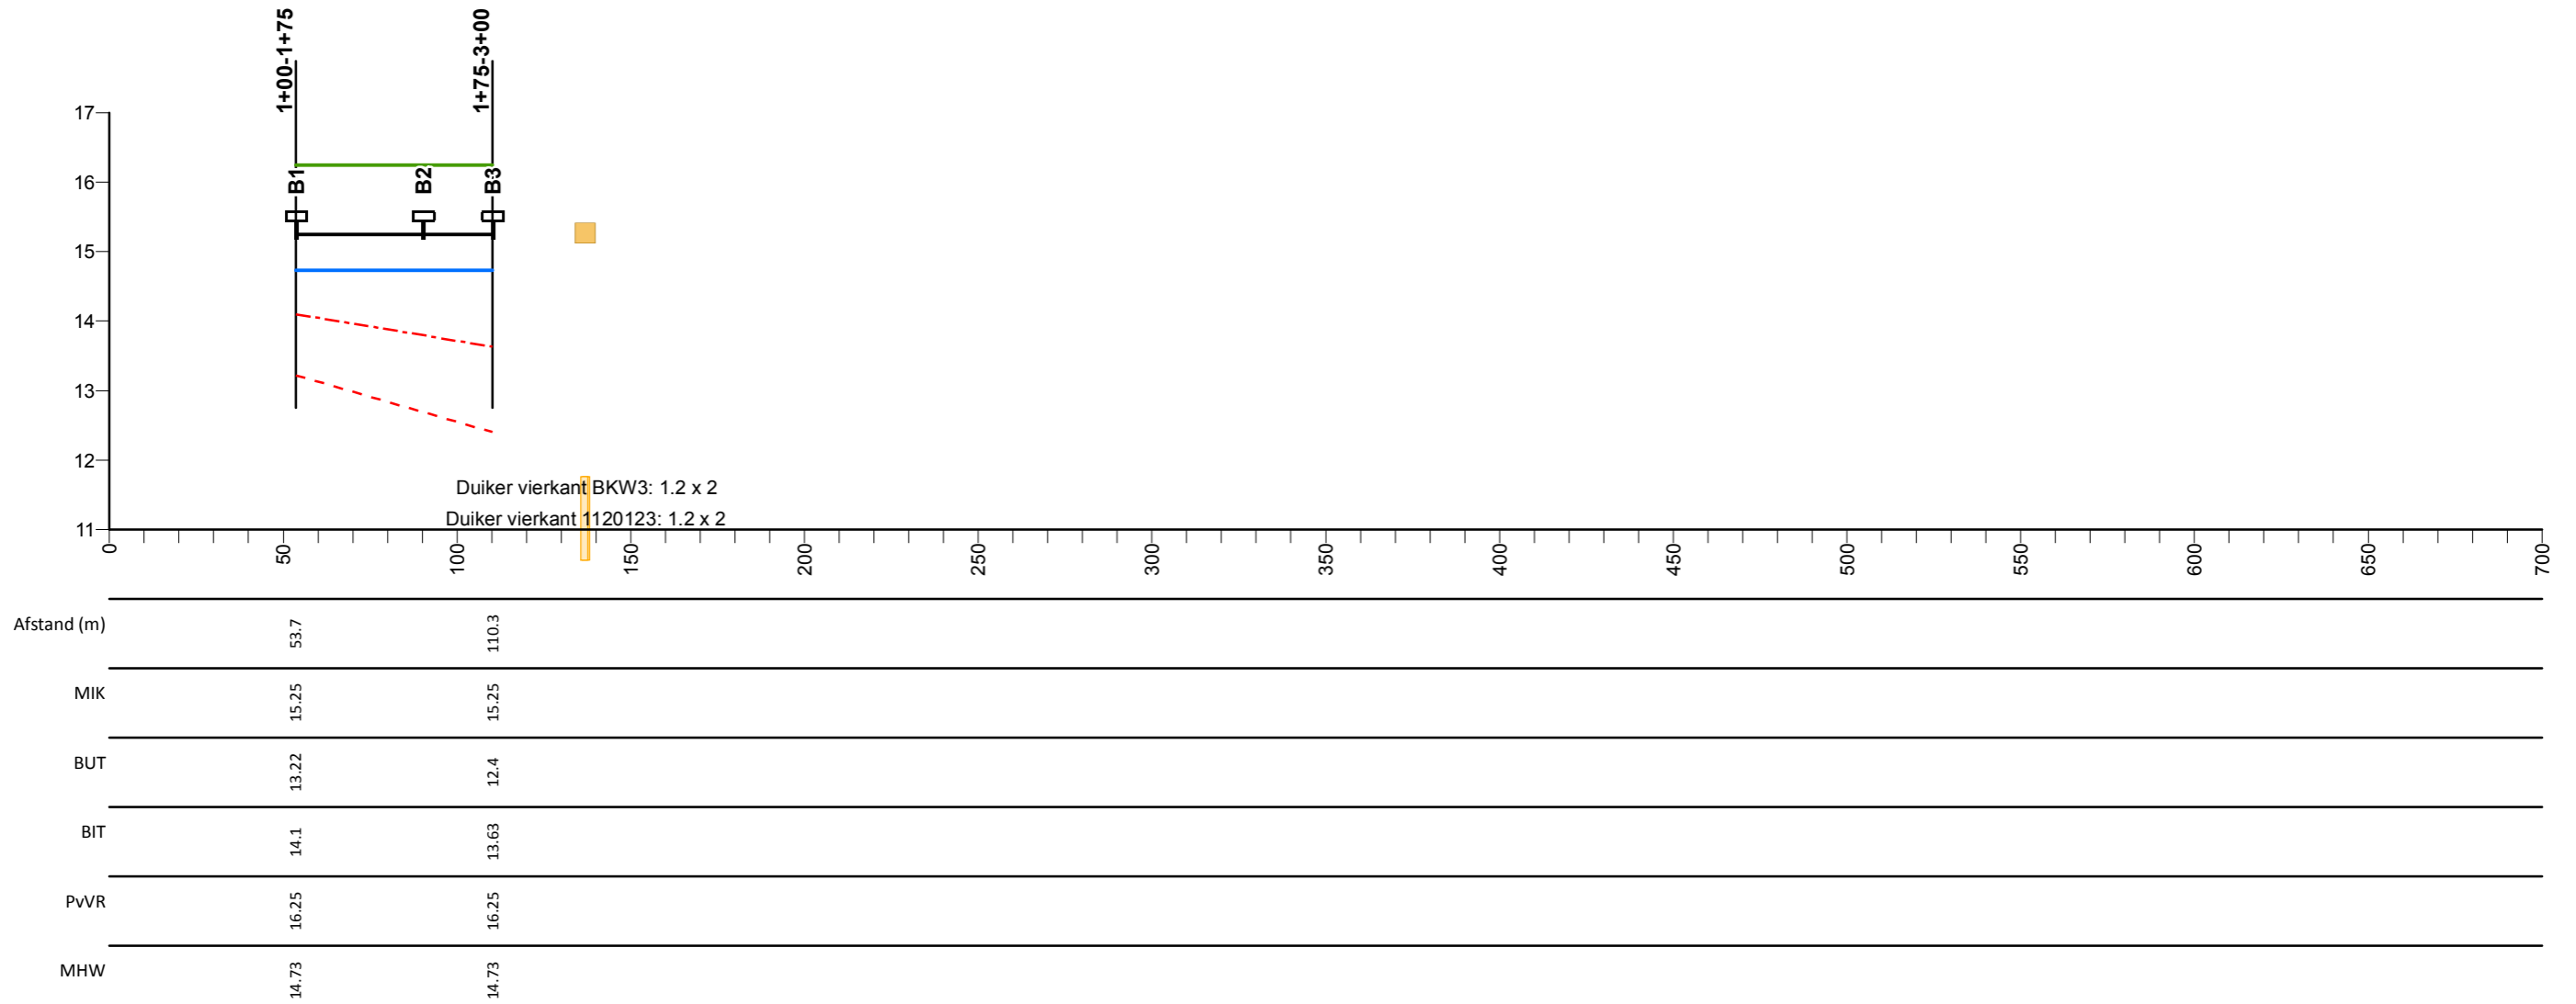

Legenda

- Profiel van vrije ruimte
- Middenkruinlijn (MIK) - as weg
- - - Legger binnenteenlijn
- . - . Legger buitenteenlijn
- Maatgevende hoogwaterstand 2023 (MHW) mNAP

- Stuw
- Sluis
- Duiker
- ⊥ Dijkpaal met nummer

AD0813M00

Dwarsprofiel met nummer

St. Jansbeek

Lengteprofiel van dijkpaal B1 tot B3

Gemaakt door:
Cluster Gis, Servicestaf
Gemaakt op:
11-05-2018
Versie:
Ontwerp, DB 14-05-2018

Projectnummer:
Nummer
Bladnummer:
Blad 1 van 1
Papierformaat:
A3

