


Lengte profiel: Keent Ring

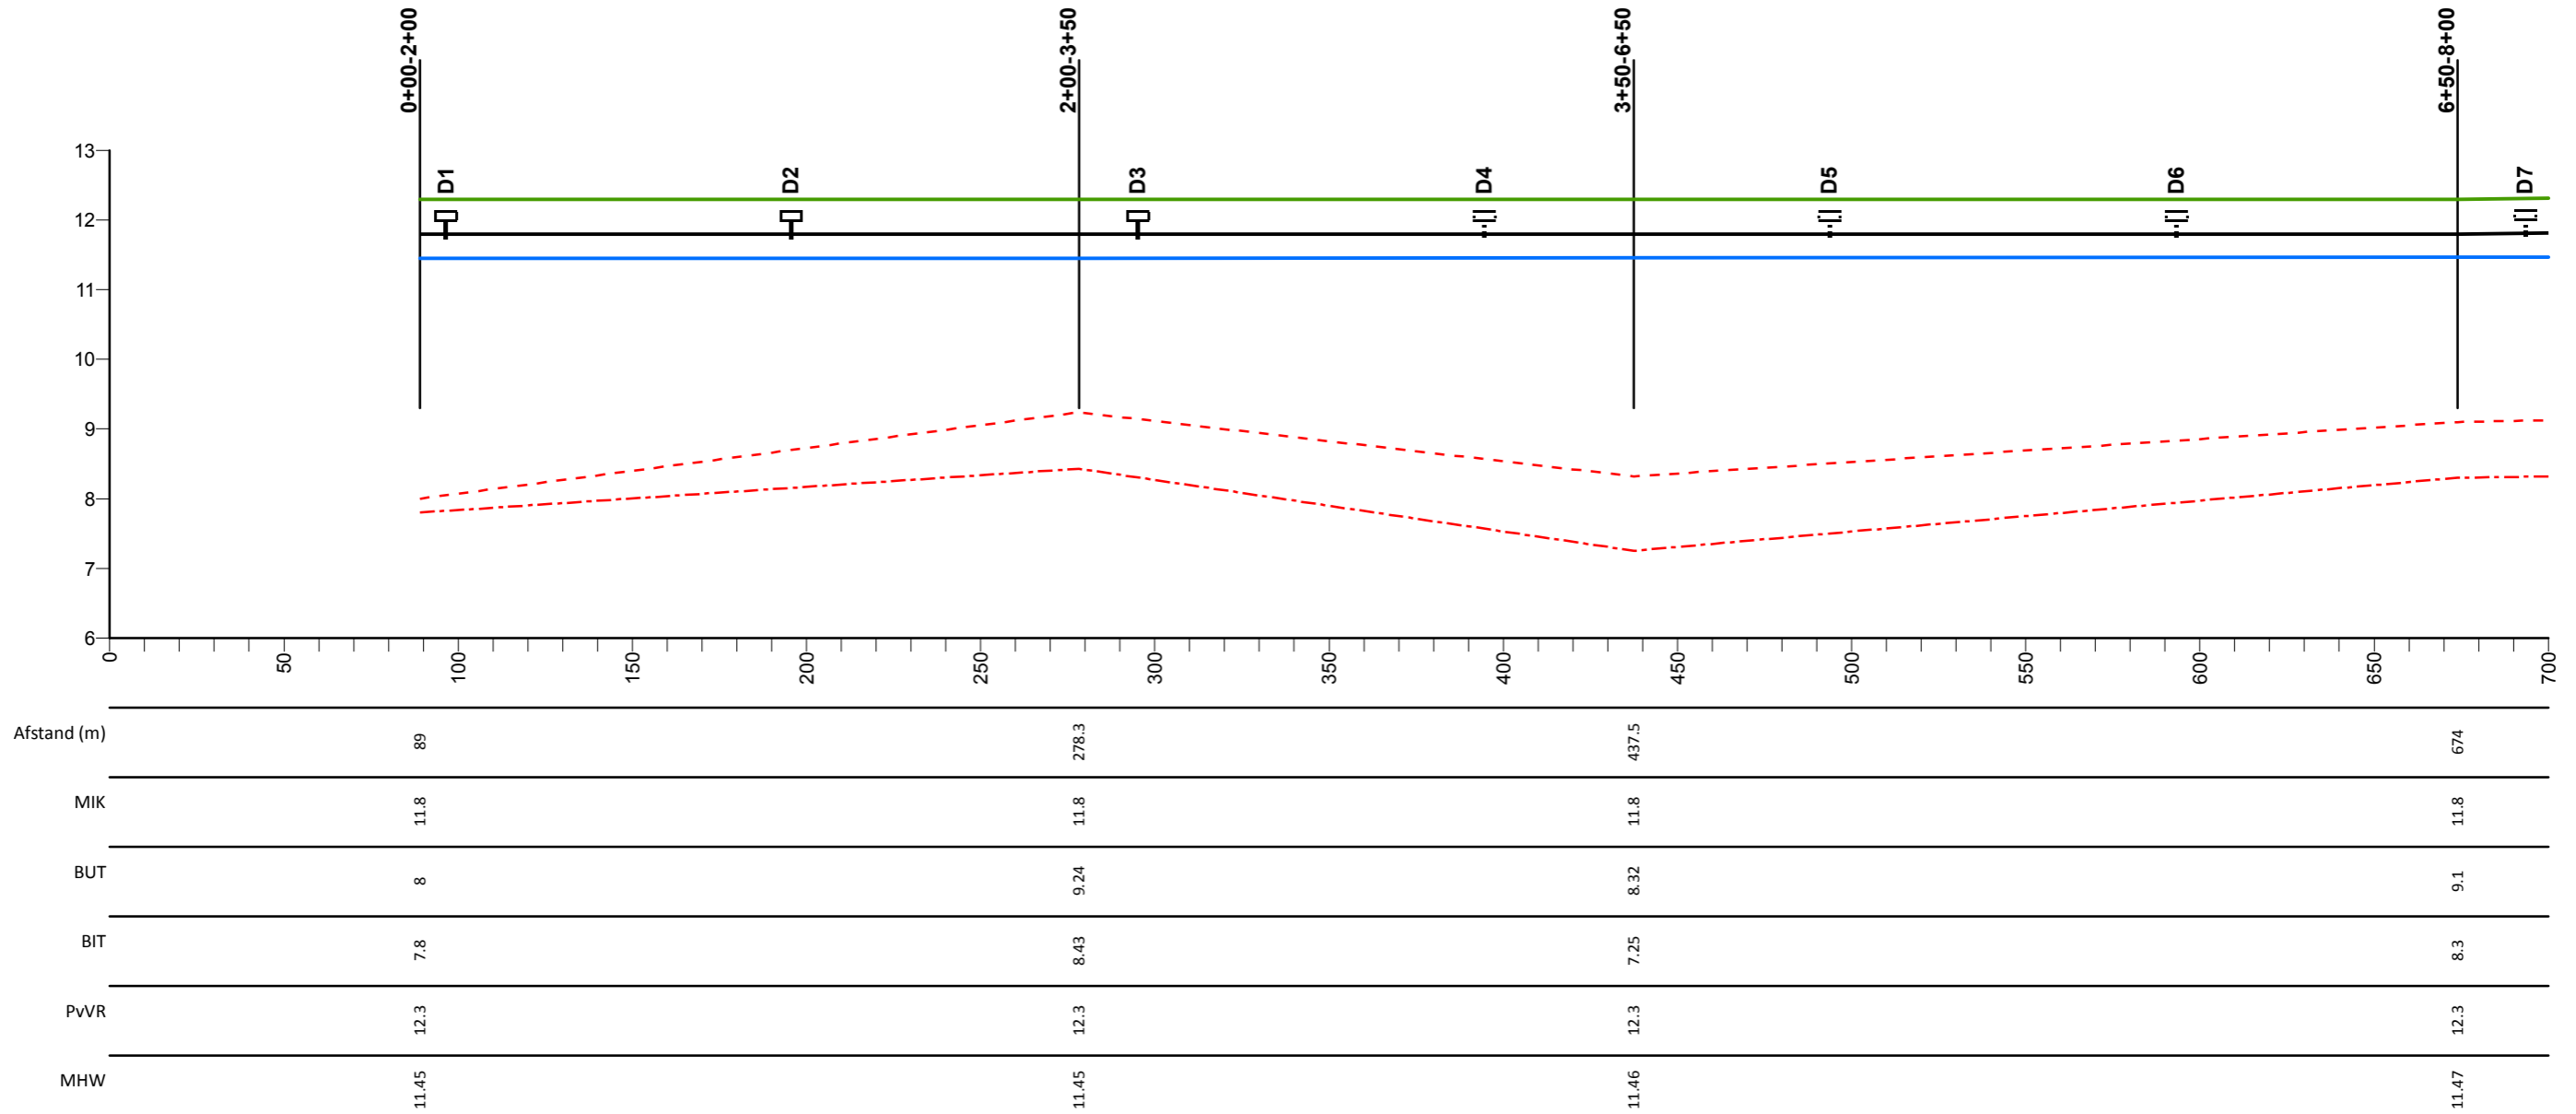

Legenda

- Profiel van vrije ruimte
- Middenkruinlijn (MIK) - as weg
- - - Legger binnenteenlijn
- . . . Legger buitenteenlijn
- Maatgevende hoogwaterstand 2023 (MHW) mNAP

- Stuw
- Sluis
- Duiker
- ⊥ Dijkpaal met nummer

AD0813M00

Dwarsprofiel met nummer

Keent Ring


Lengteprofiel van dijkpaal D1 tot D7

Gemaakt door:
Cluster Gis, Servicestaf
Gemaakt op:
11-05-2018
Versie:
Ontwerp, DB 14-05-2018

Projectnummer:
Nummer
Bladnummer:
Blad 1 van 7
Papierformaat:
A3



Lengte profiel: Keent Ring

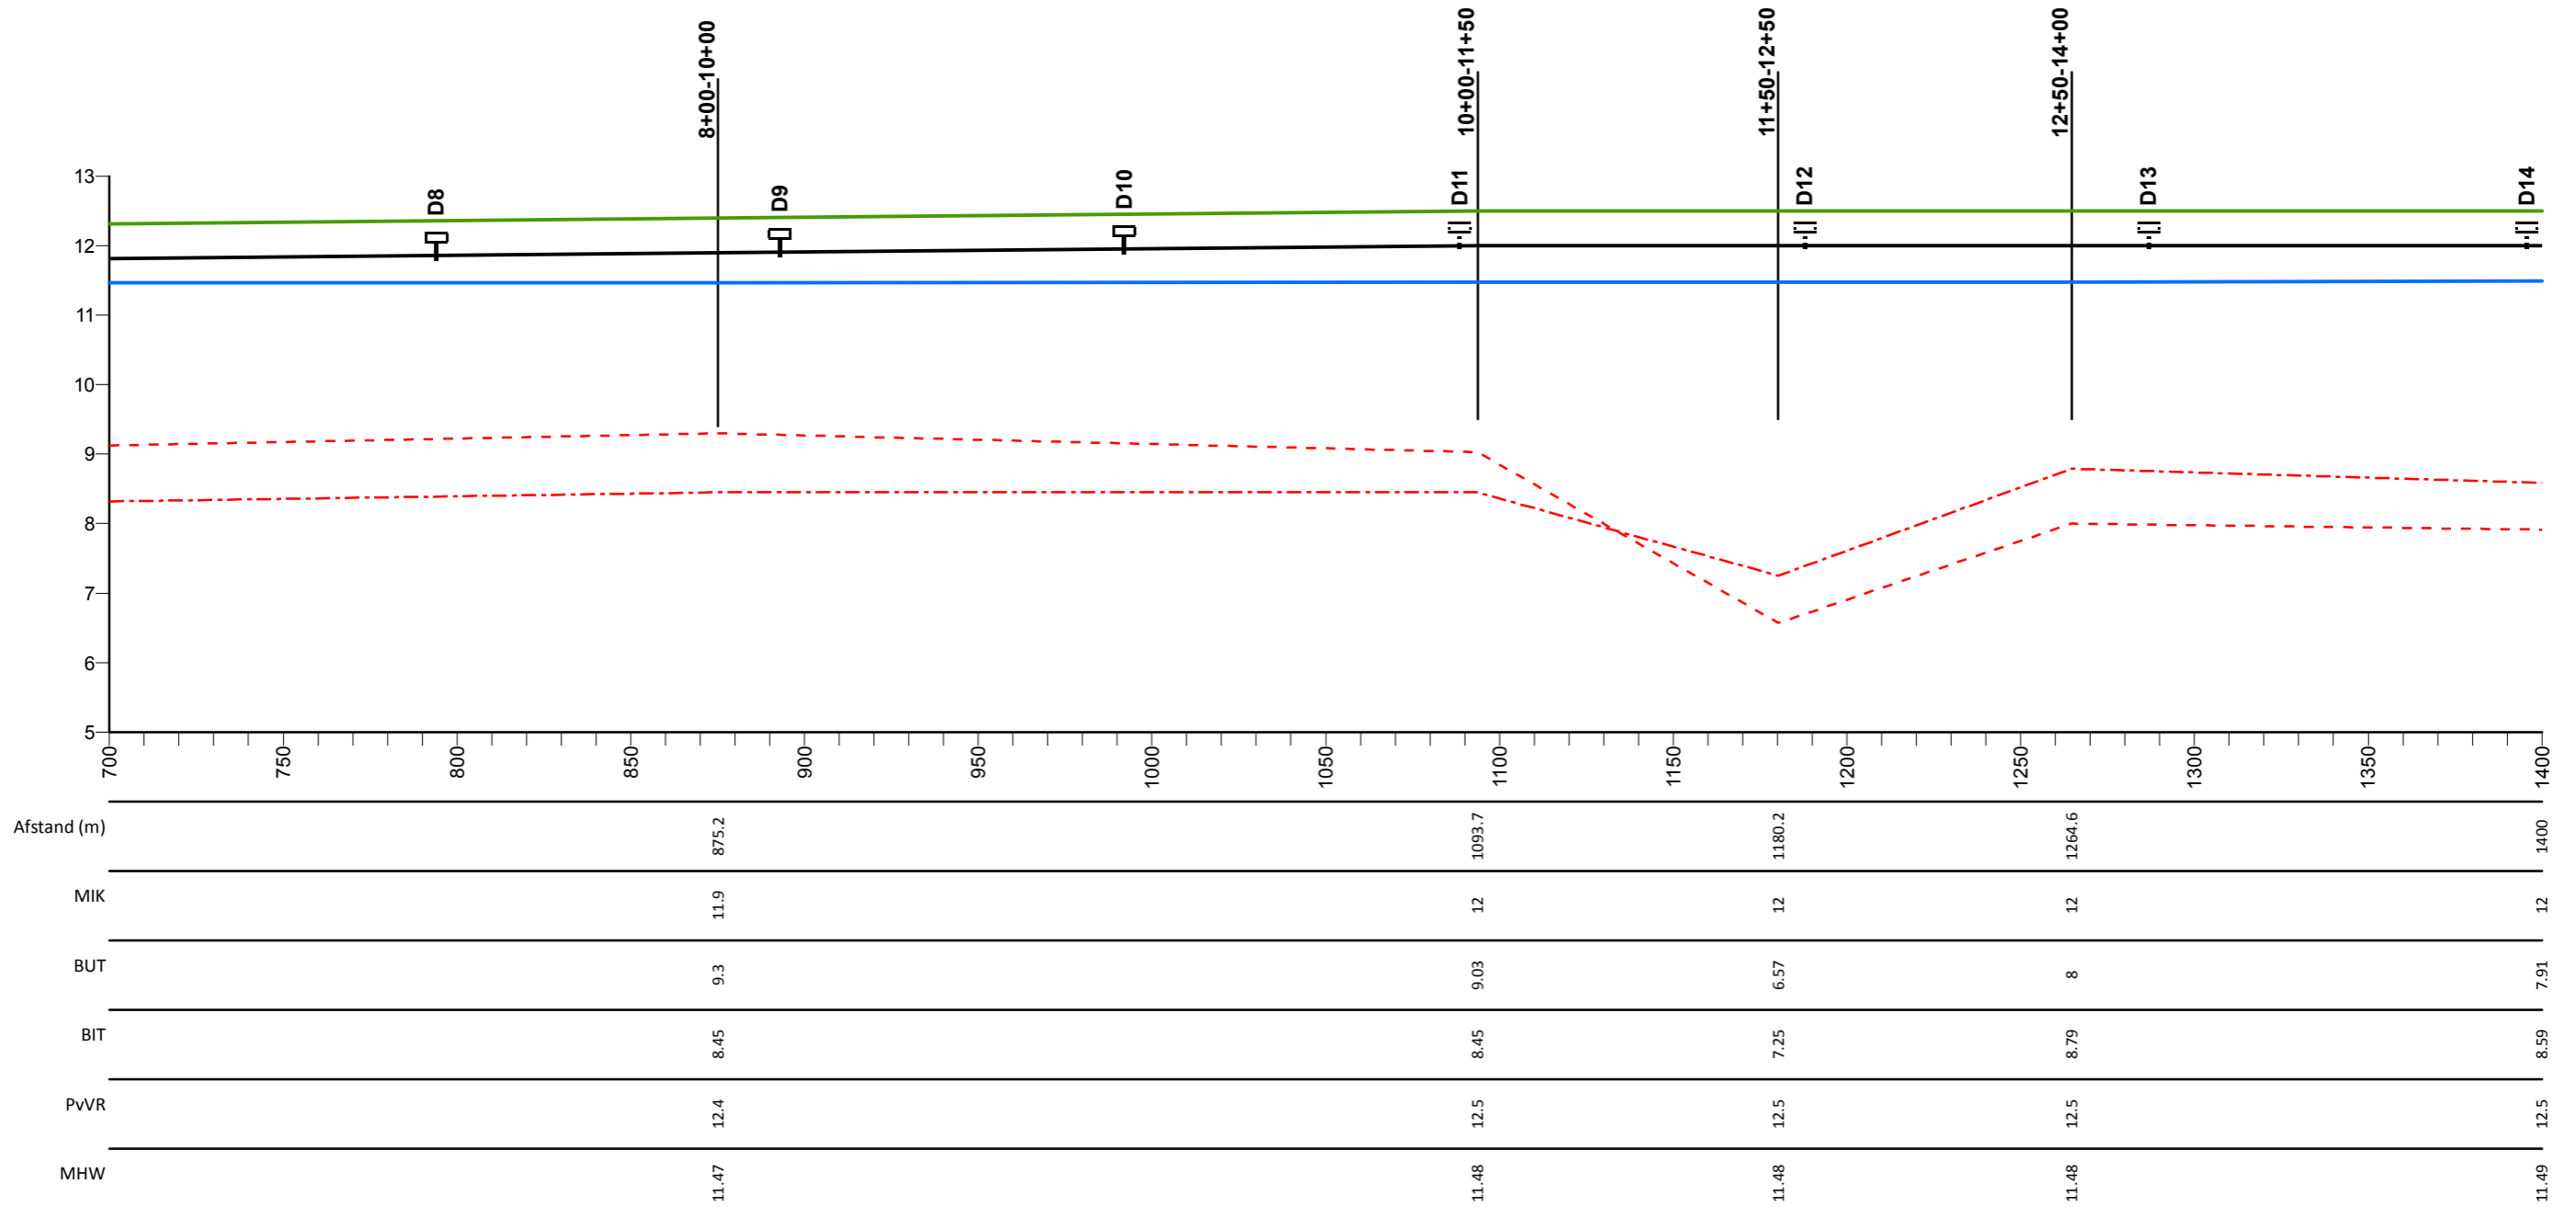

Legenda

- Profiel van vrije ruimte
- Middenkruinlijn (MIK) - as weg
- Legger binnenteenlijn
- Legger buitenteenlijn
- Maatgevende hoogwaterstand 2023 (MHW) mNAP

- Stuw
- Sluis
- Duiker
- ⊥ Dijkpaal met nummer

AD0813M00

Dwarsprofiel met nummer

Keent Ring


Lengteprofiel van dijkpaal D8 tot D14

Gemaakt door:
Cluster Gis, Servicestaf
Gemaakt op:
11-05-2018
Versie:
Ontwerp, DB 14-05-2018

Projectnummer:
Nummer
Bladnummer:
Blad 2 van 7
Papierformaat:
A3



Lengte profiel: Keent Ring

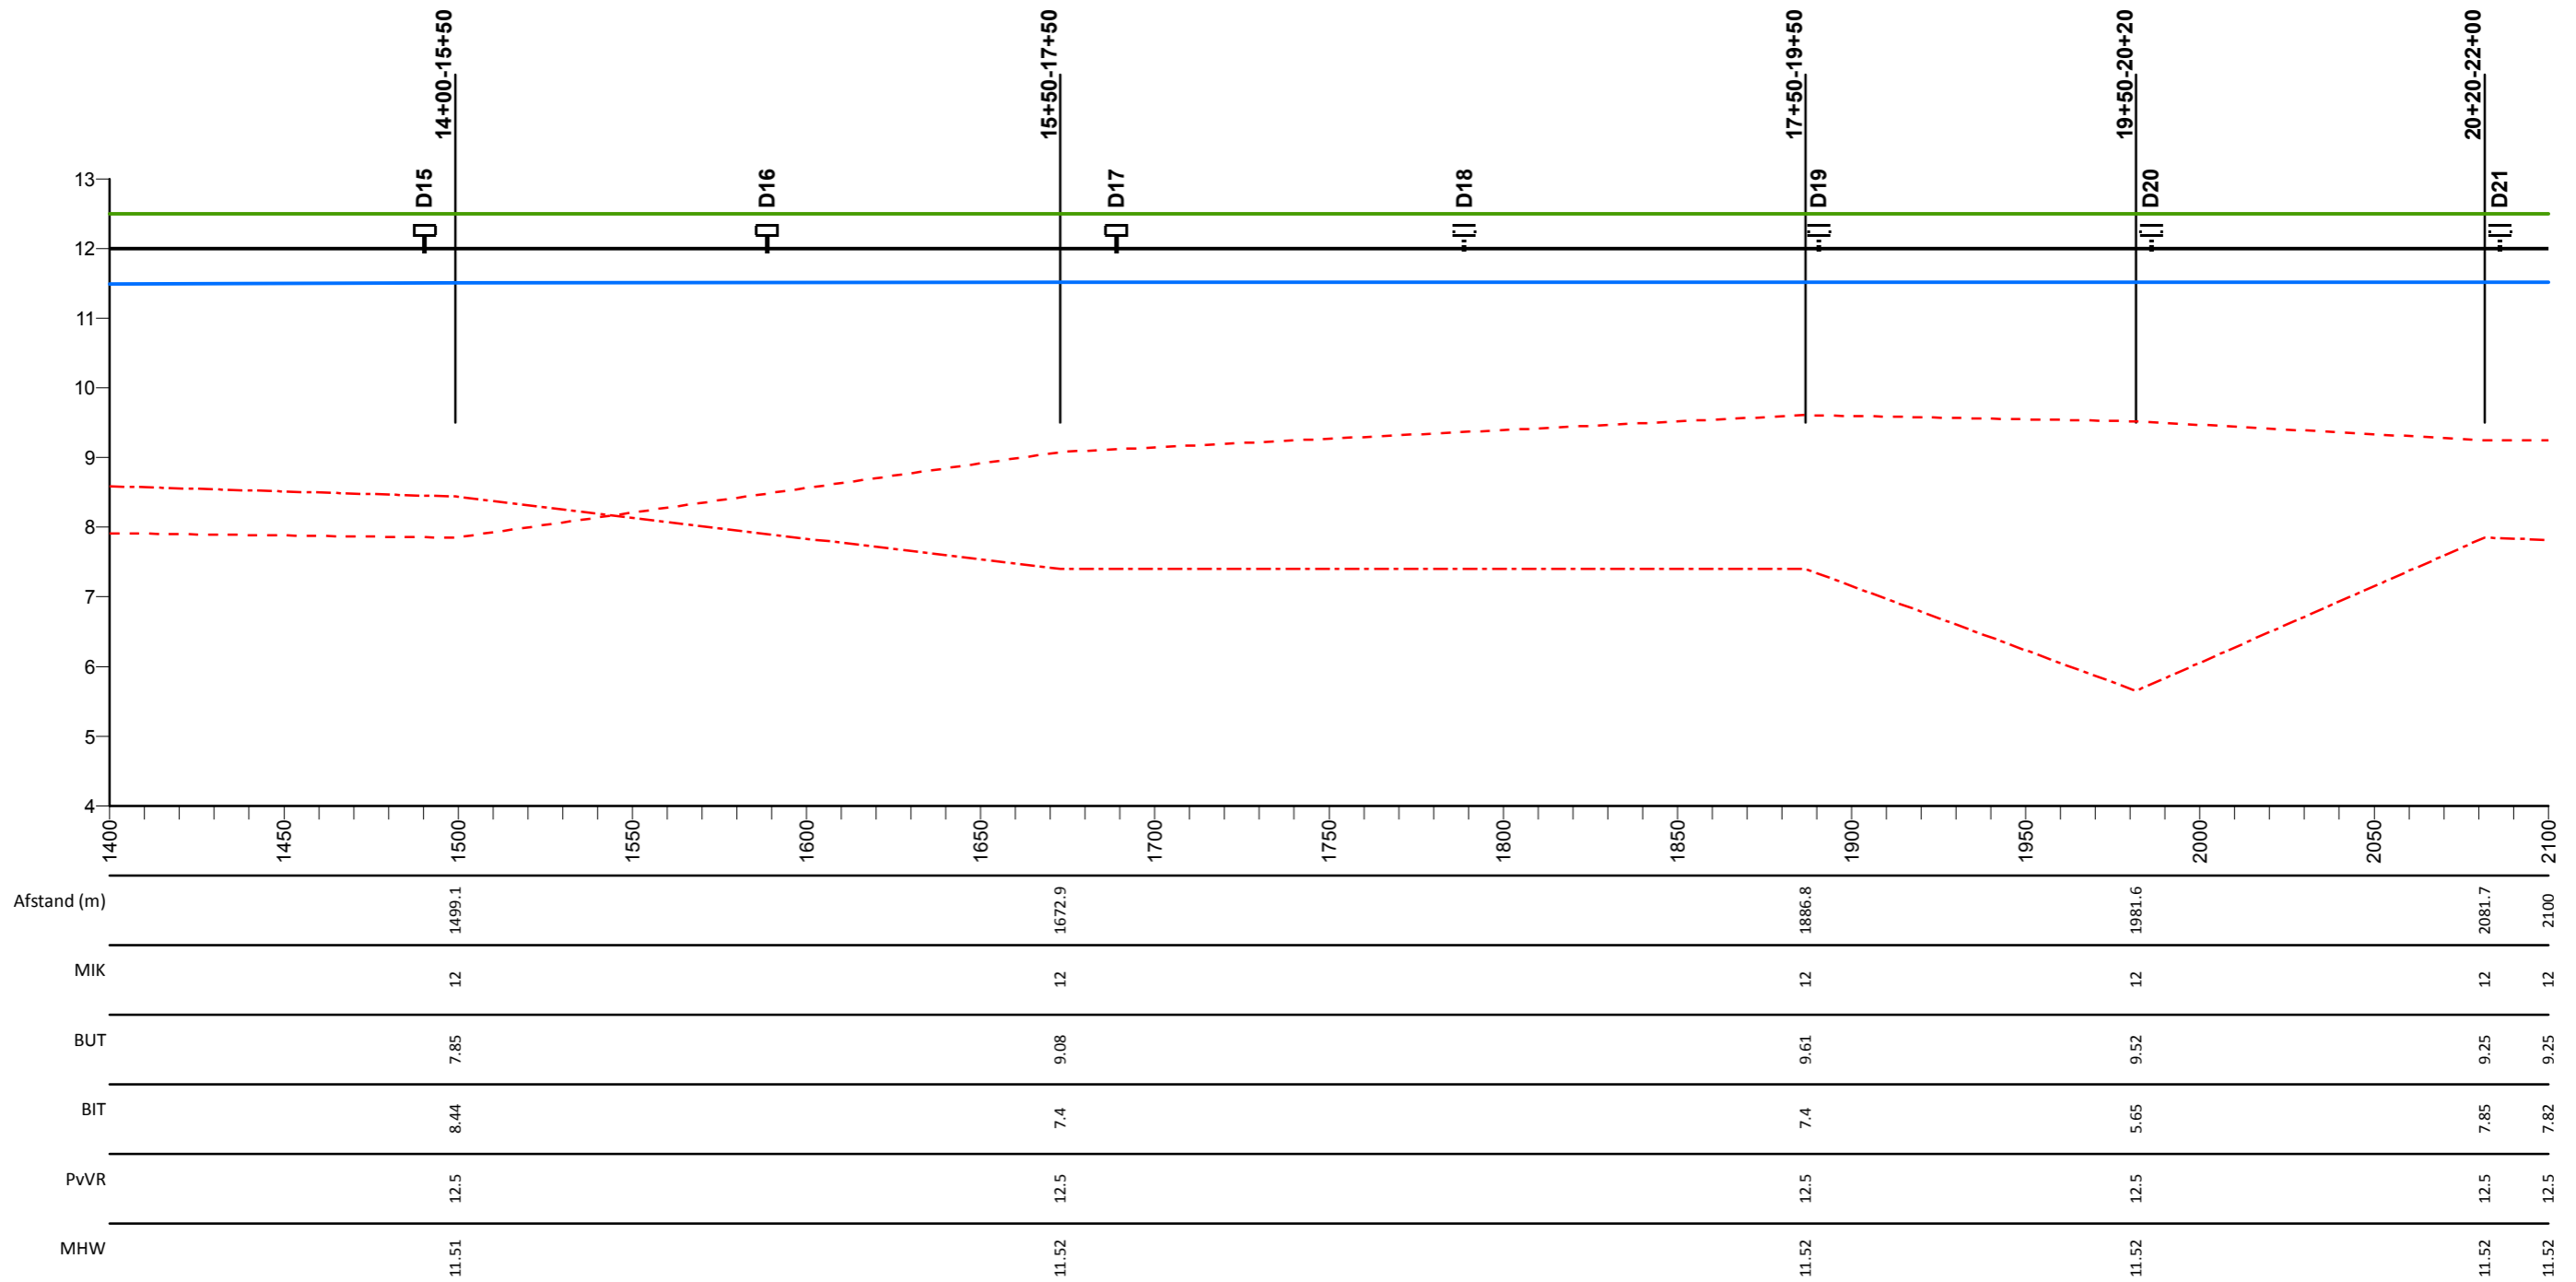

Legenda

- Profiel van vrije ruimte
- Middenkruinlijn (MIK) - as weg
- Legger binnenteenlijn
- Legger buitenteenlijn
- Maatgevende hoogwaterstand 2023 (MHW) mNAP

- Stuw
- Sluis
- Duiker
- ⊥ Dijkpaal met nummer

AD0813M00

Dwarsprofiel met nummer

Keent Ring


Lengteprofiel van dijkpaal D15 tot D21

Gemaakt door:
Cluster Gis, Servicestaf
Gemaakt op:
11-05-2018
Versie:
Ontwerp, DB 14-05-2018

Projectnummer:
Nummer
Bladnummer:
Blad 3 van 7
Papierformaat:
A3



Lengte profiel: Keent Ring

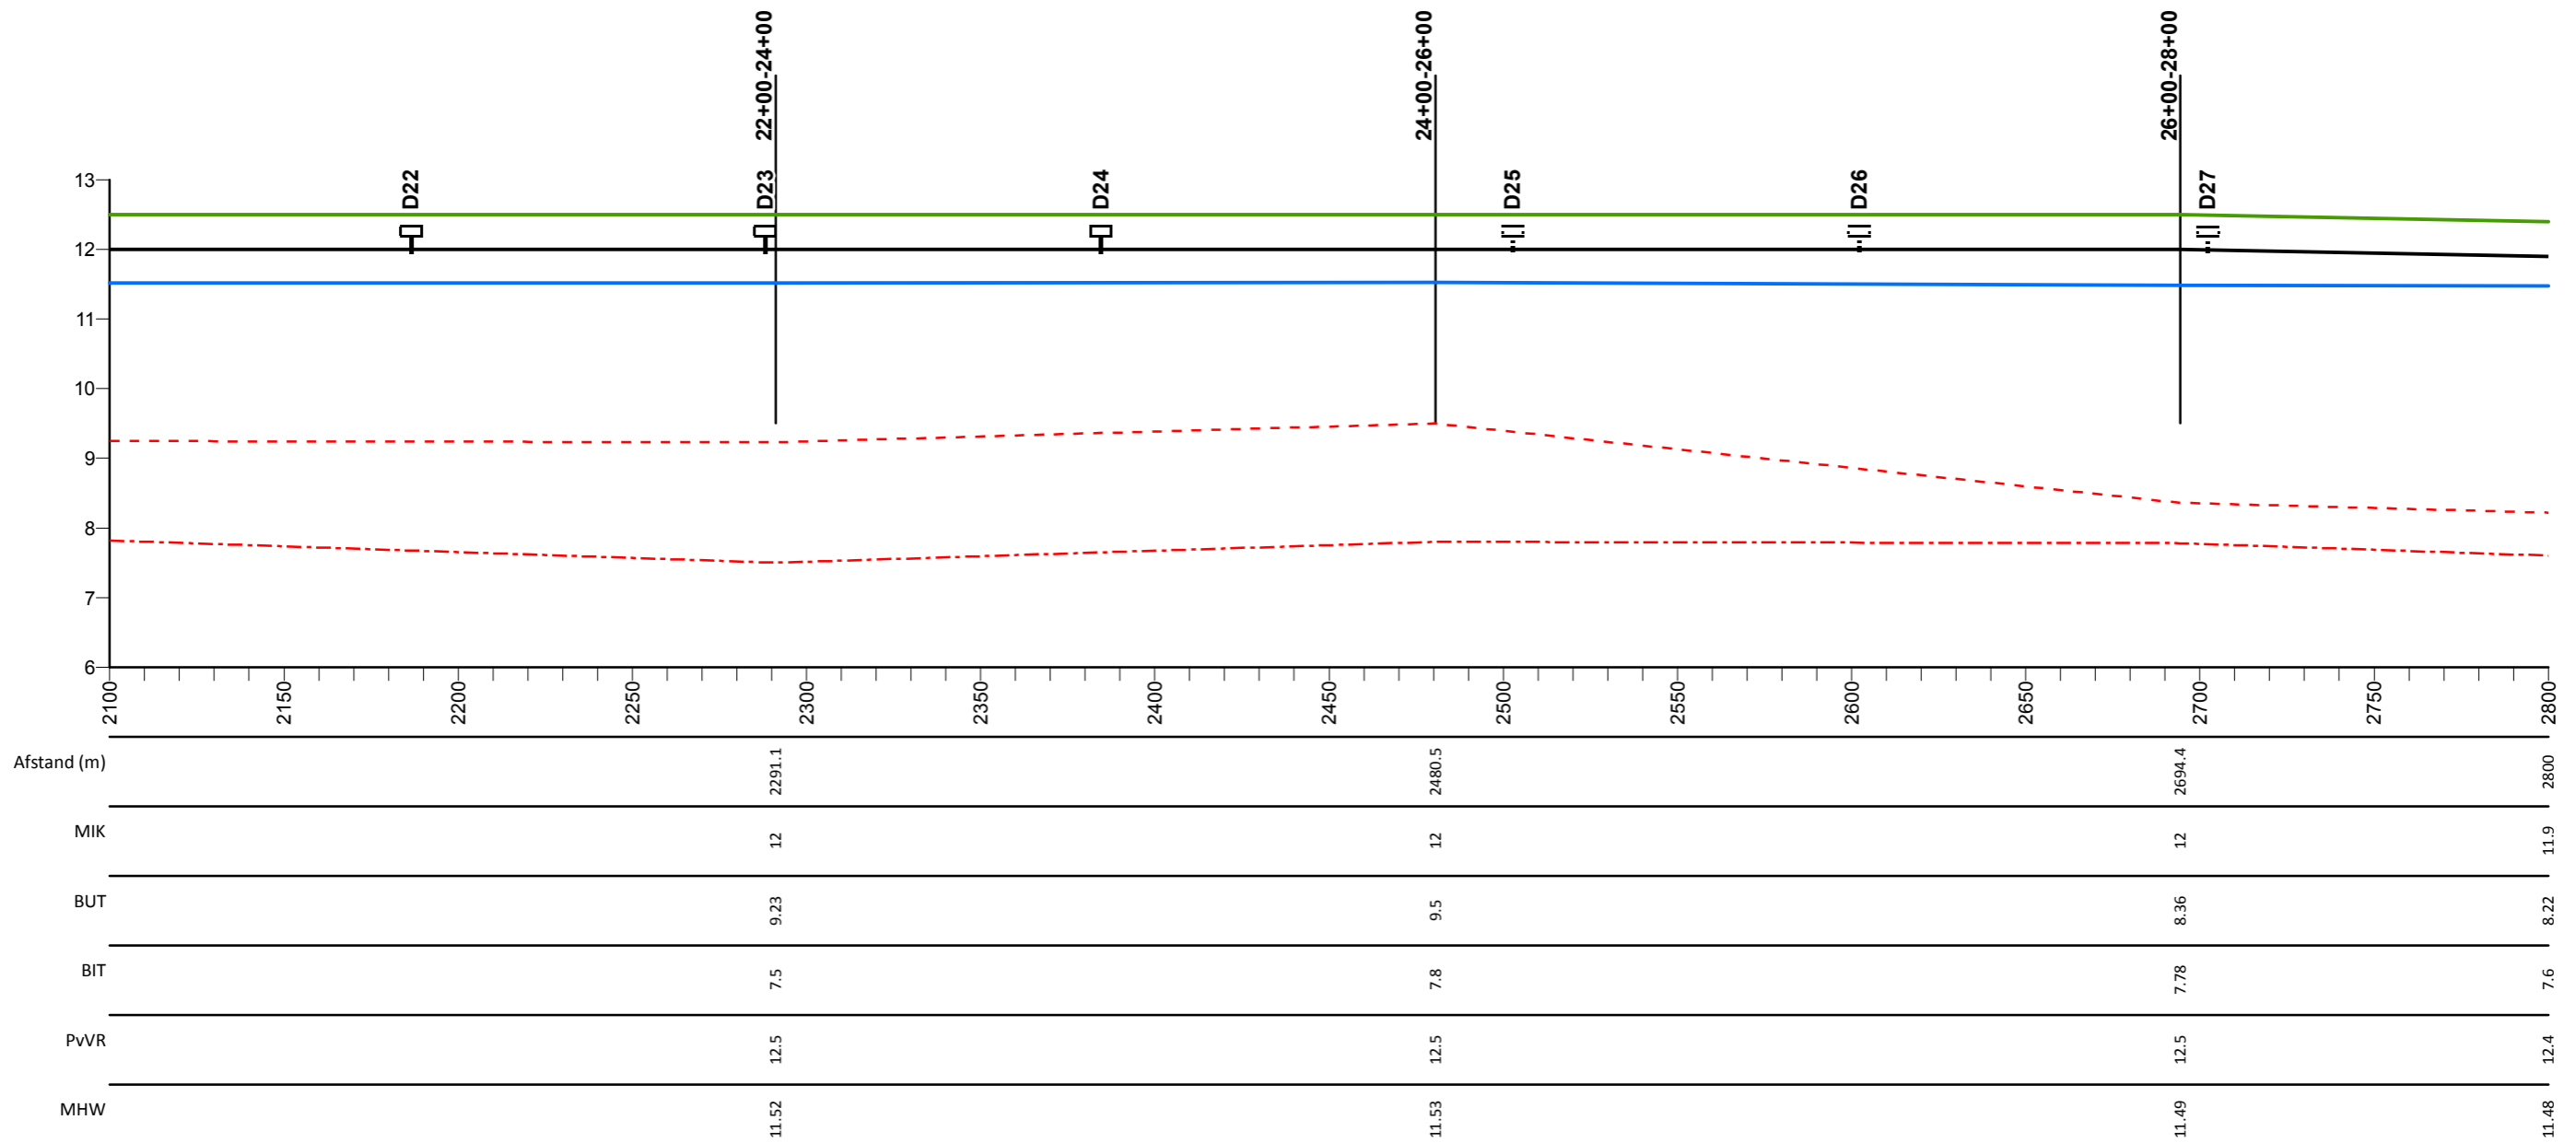

Legenda

- Profiel van vrije ruimte
- Middenkruinlijn (MIK) - as weg
- Legger binnenteenlijn
- Legger buitenteenlijn
- Maatgevende hoogwaterstand 2023 (MHW) mNAP

- Stuw
- Sluis
- Duiker
- Dijkpaal met nummer

AD0813M00

Dwarsprofiel met nummer

Keent Ring


Lengteprofiel van dijkpaal D22 tot D27

Gemaakt door:
Cluster Gis, Servicestaf
Gemaakt op:
11-05-2018
Versie:
Ontwerp, DB 14-05-2018

Projectnummer:
Nummer
Bladnummer:
Blad 4 van 7
Papierformaat:
A3



Lengte profiel: Keent Ring

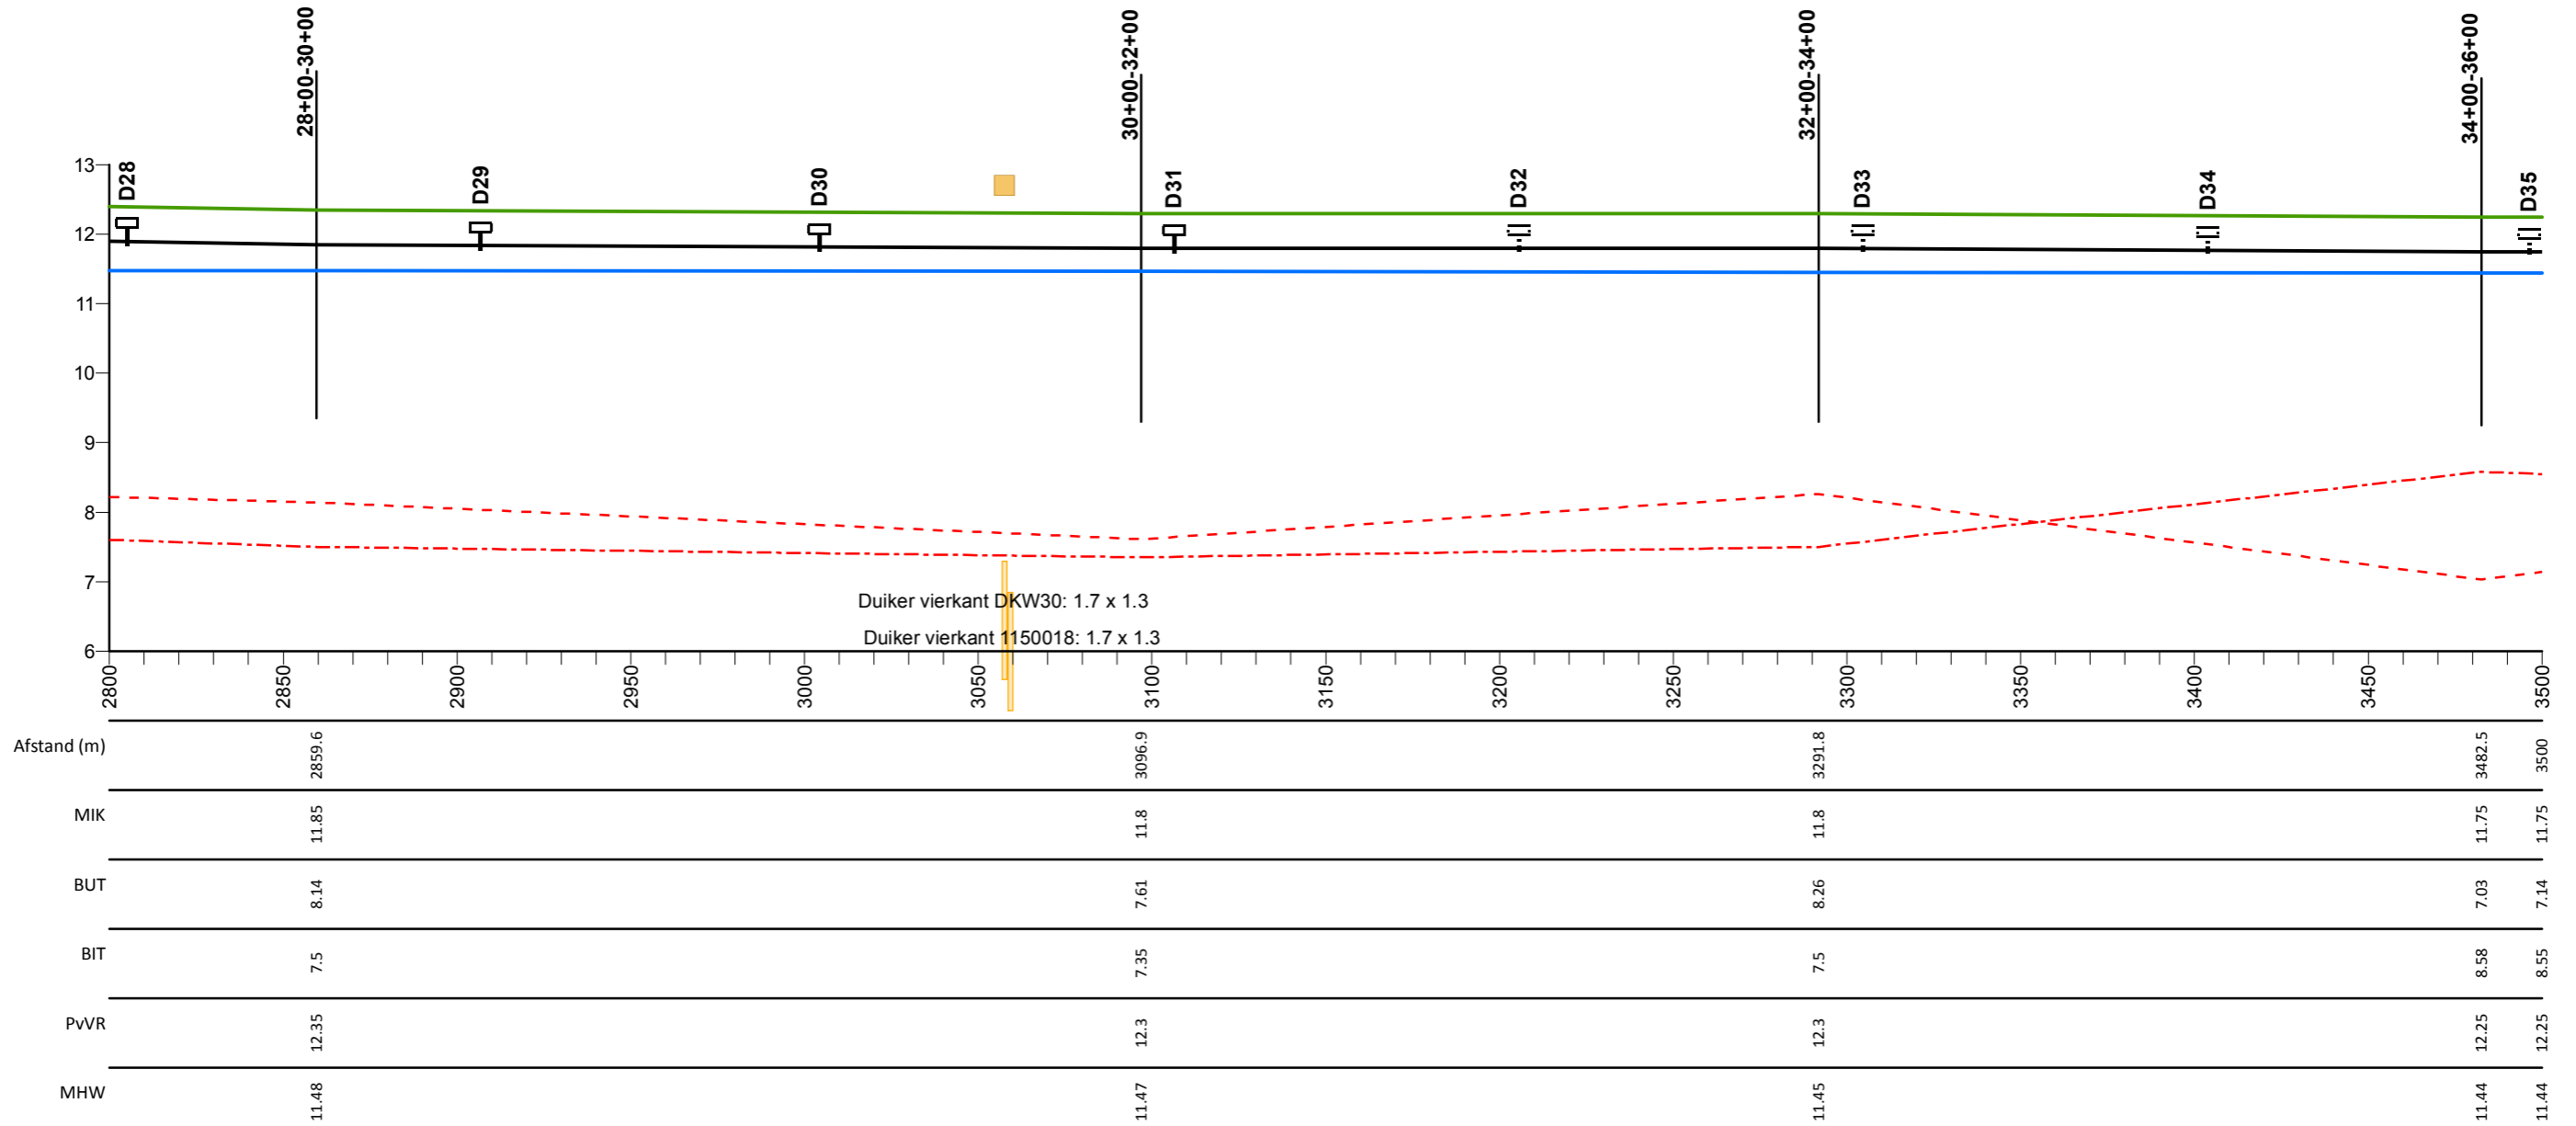

Legenda

- Profiel van vrije ruimte
- Middenkruinlijn (MIK) - as weg
- Legger binnenteenlijn
- ... Legger buitenteenlijn
- Maatgevende hoogwaterstand 2023 (MHW) mNAP

- Stuw
- Sluis
- Duiker
- T Dijkpaal met nummer

AD0813M00

Dwarsprofiel met nummer

Keent Ring


Lengteprofiel van dijkpaal D28 tot D35

Gemaakt door:
Cluster Gis, Servicestaf
Gemaakt op:
11-05-2018
Versie:
Ontwerp, DB 14-05-2018

Projectnummer:
Nummer
Bladnummer:
Blad 5 van 7
Papierformaat:
A3



Lengte profiel: Keent Ring

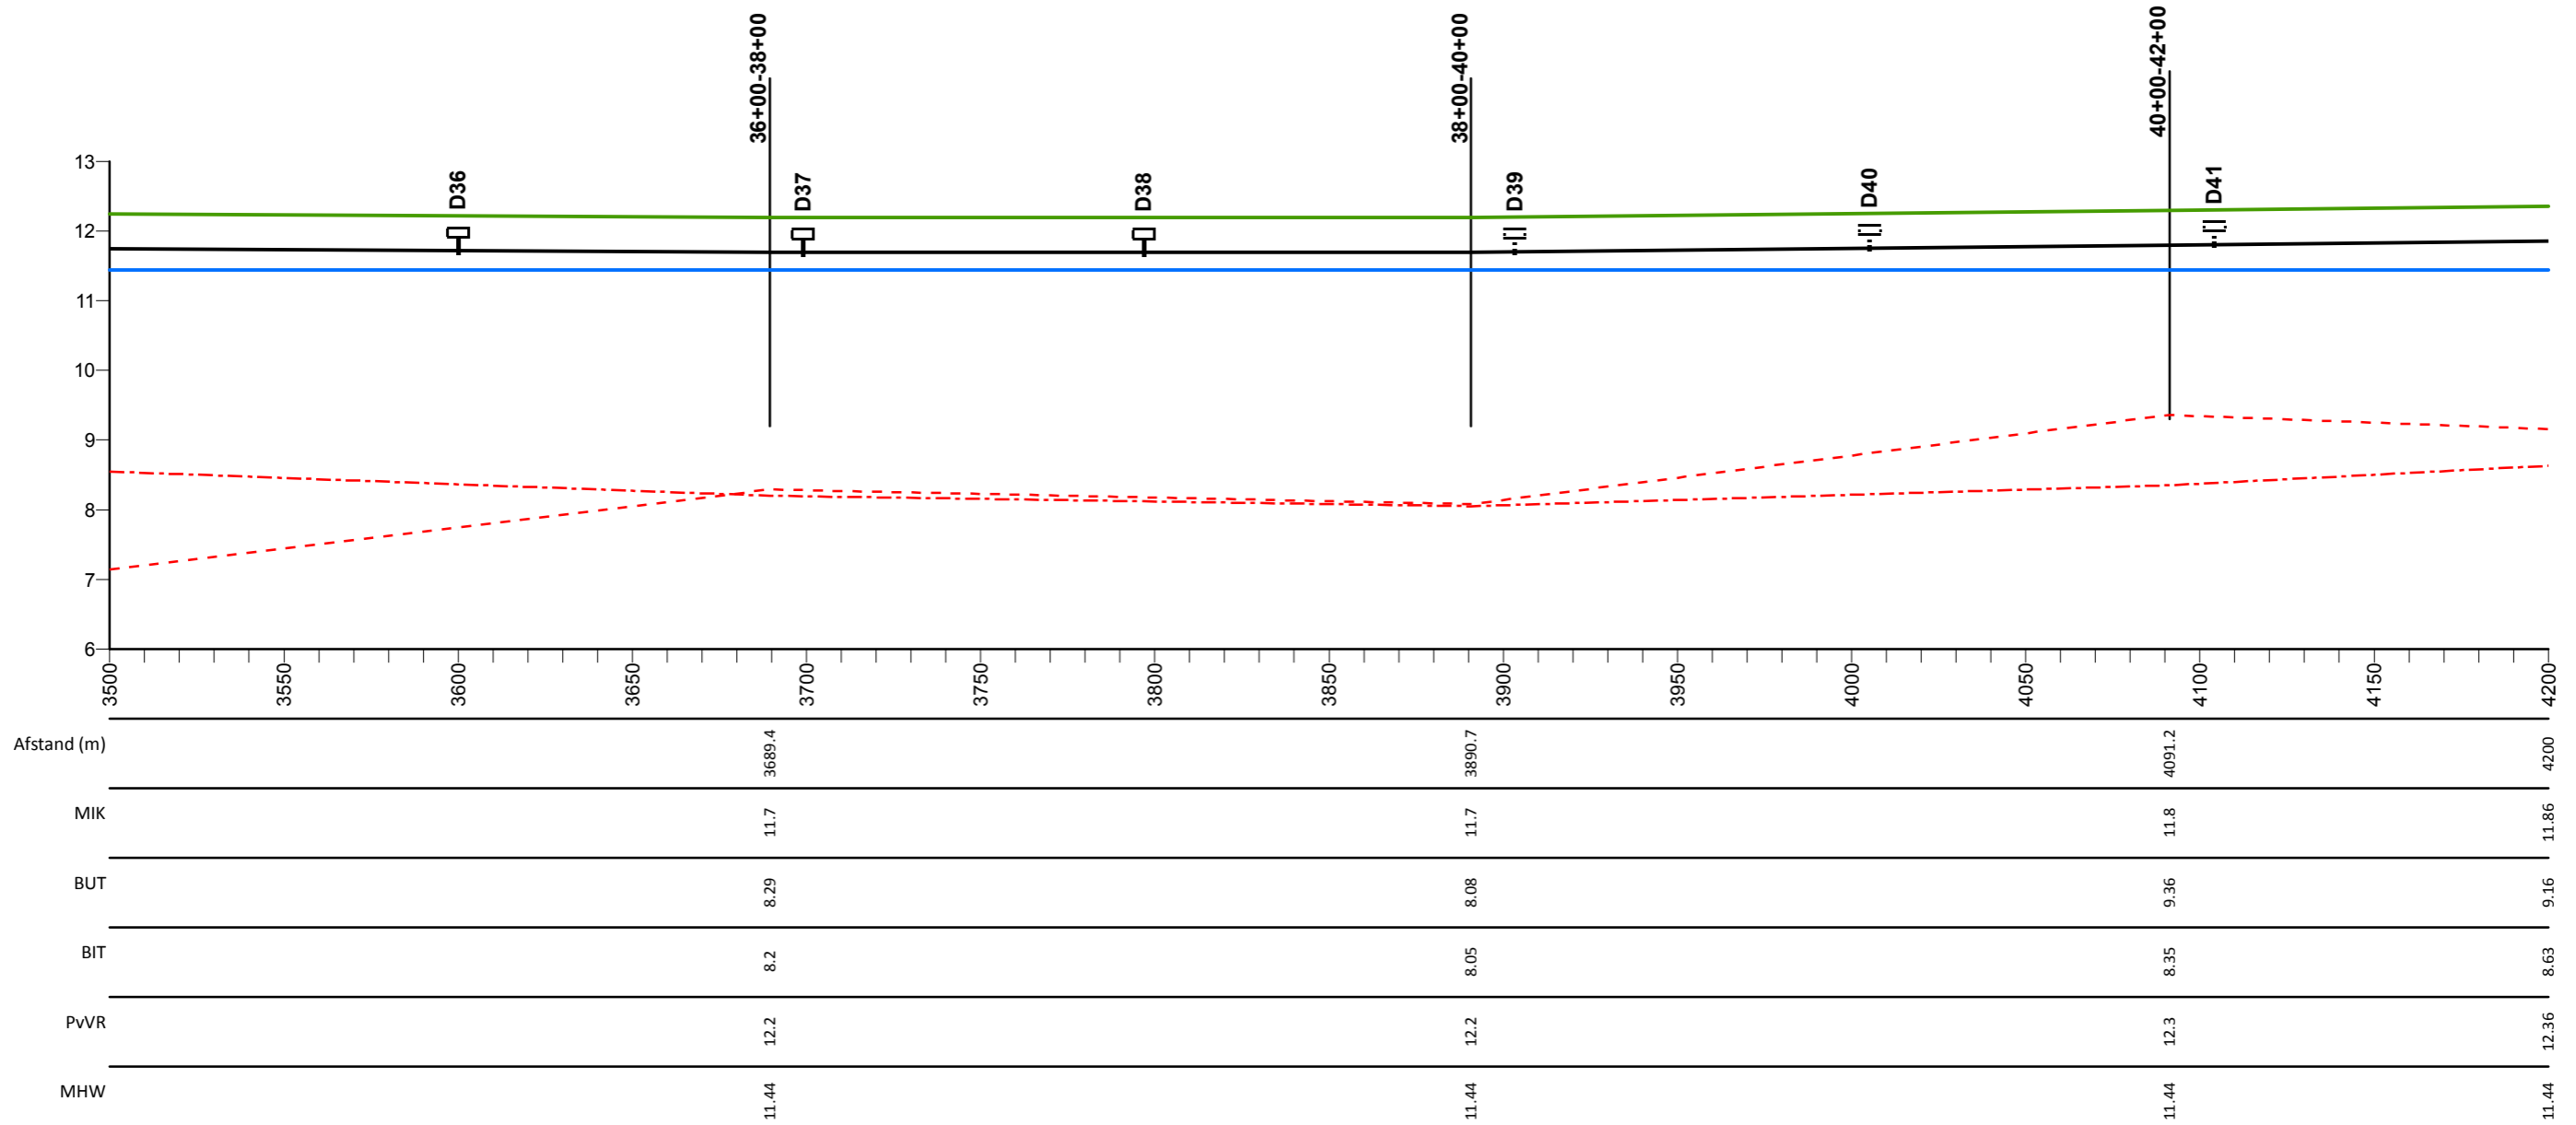

Legenda

- Profiel van vrije ruimte
- Middenkruinlijn (MIK) - as weg
- - - Legger binnenteenlijn
- · - · - Legger buitenteenlijn
- Maatgevende hoogwaterstand 2023 (MHW) mNAP

- Stuw
- Sluis
- Duiker
- T Dijkpaal met nummer

AD0813M00

Dwarsprofiel met nummer

Keent Ring

Lengteprofiel van dijkpaal D36 tot D41

Gemaakt door:
Cluster Gis, Servicestaf
Gemaakt op:
11-05-2018
Versie:
Ontwerp, DB 14-05-2018

Projectnummer:
Nummer
Bladnummer:
Blad 6 van 7
Papierformaat:
A3

