
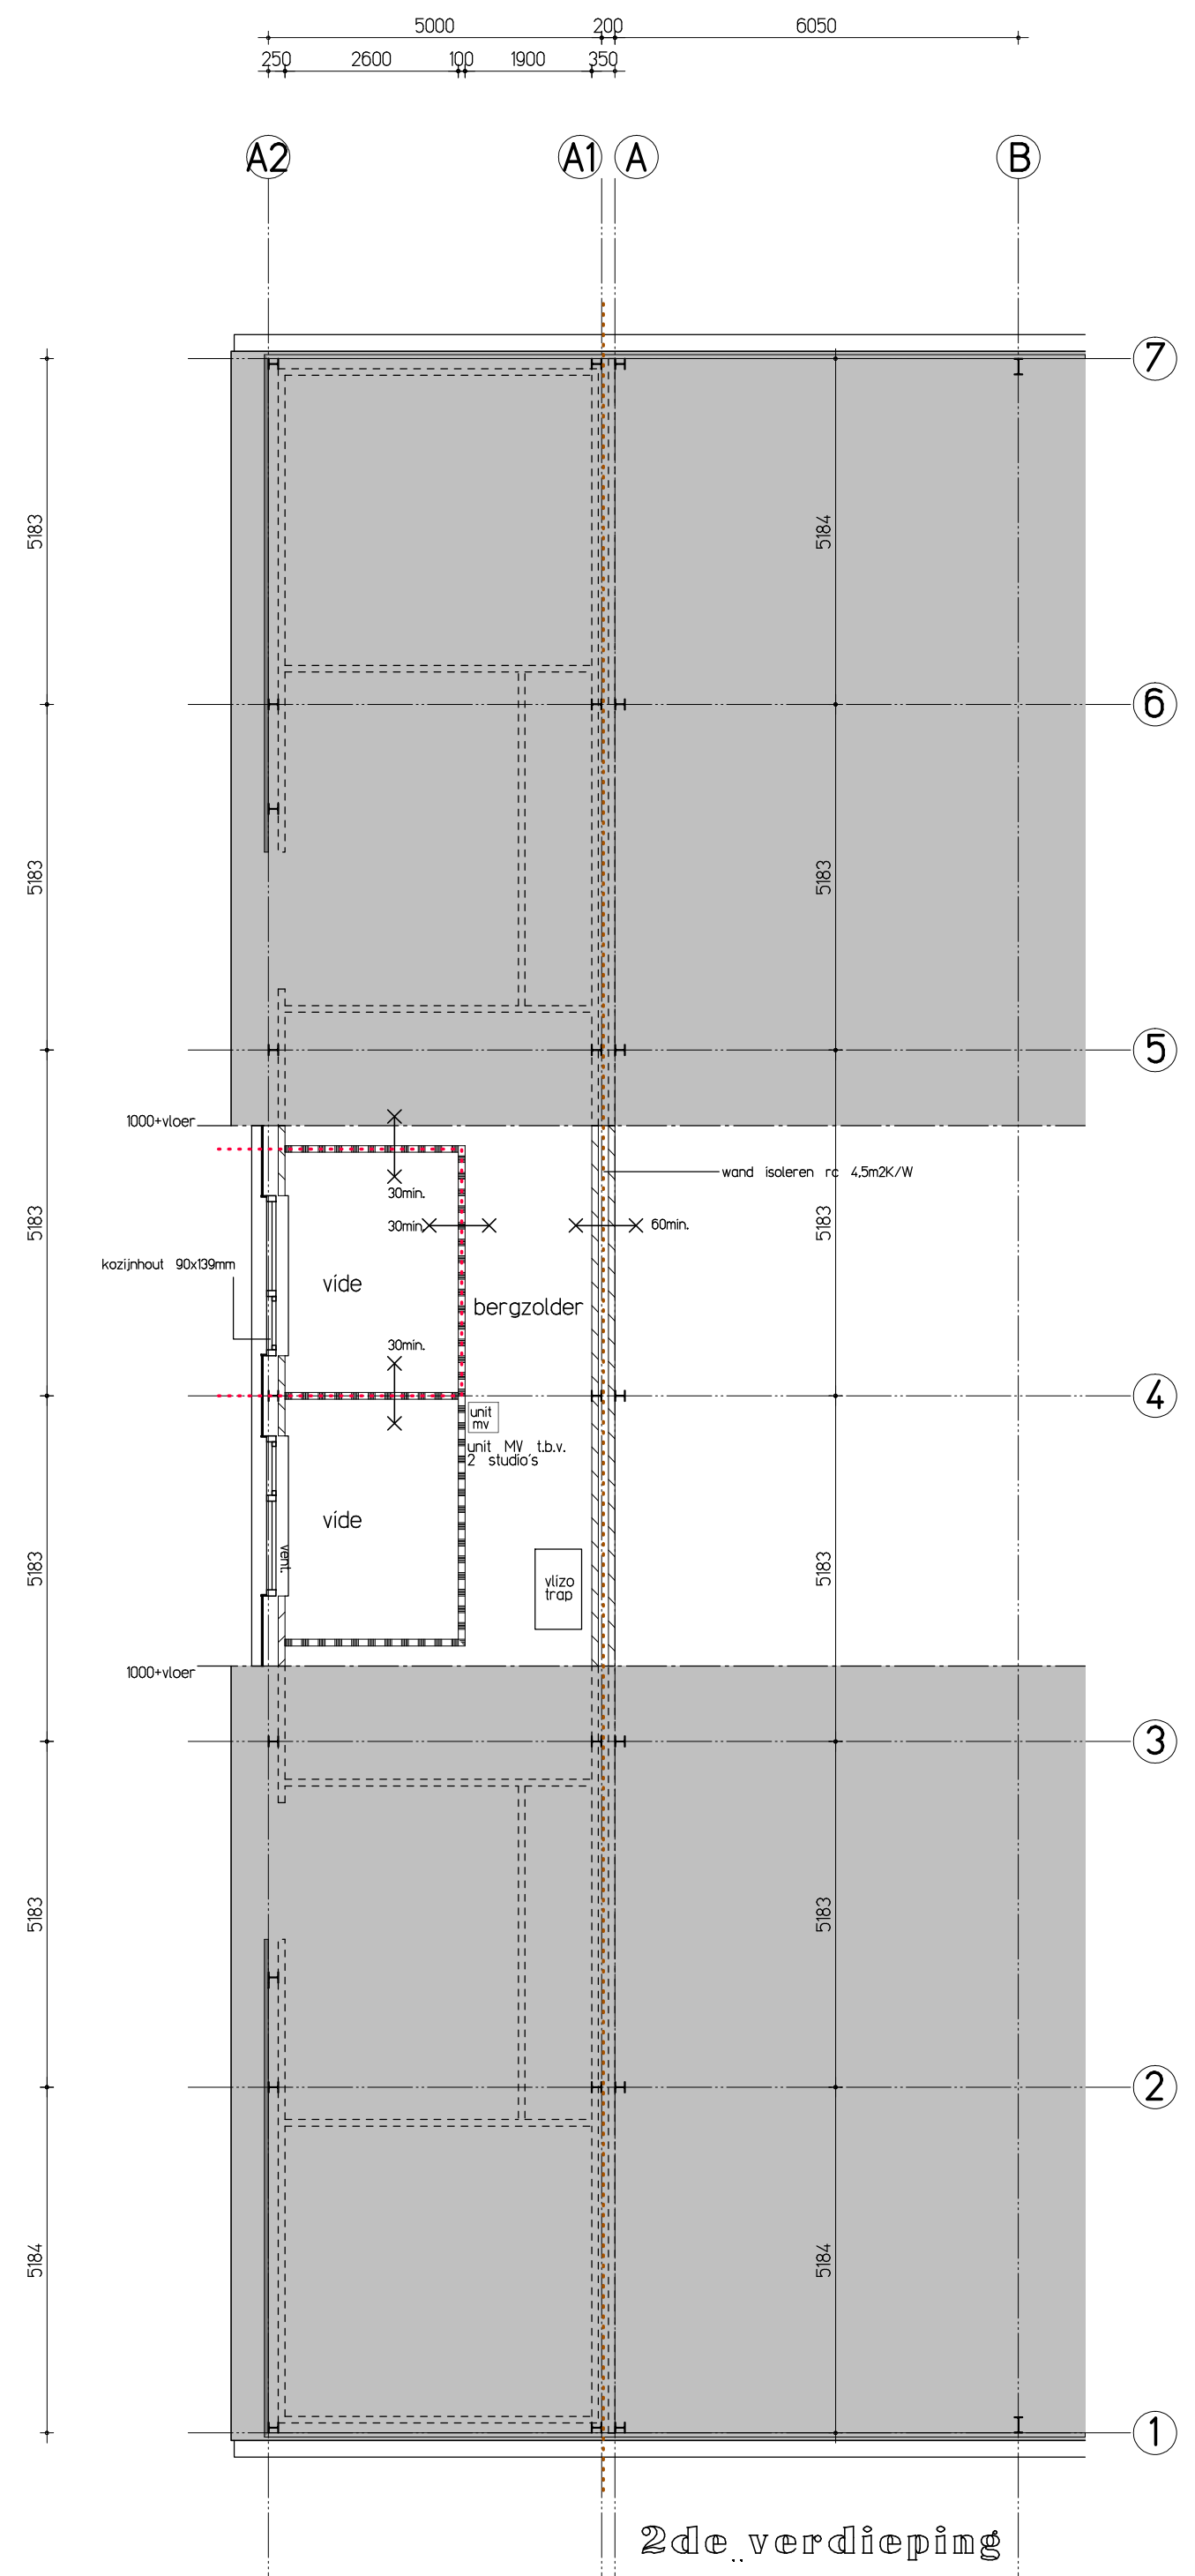
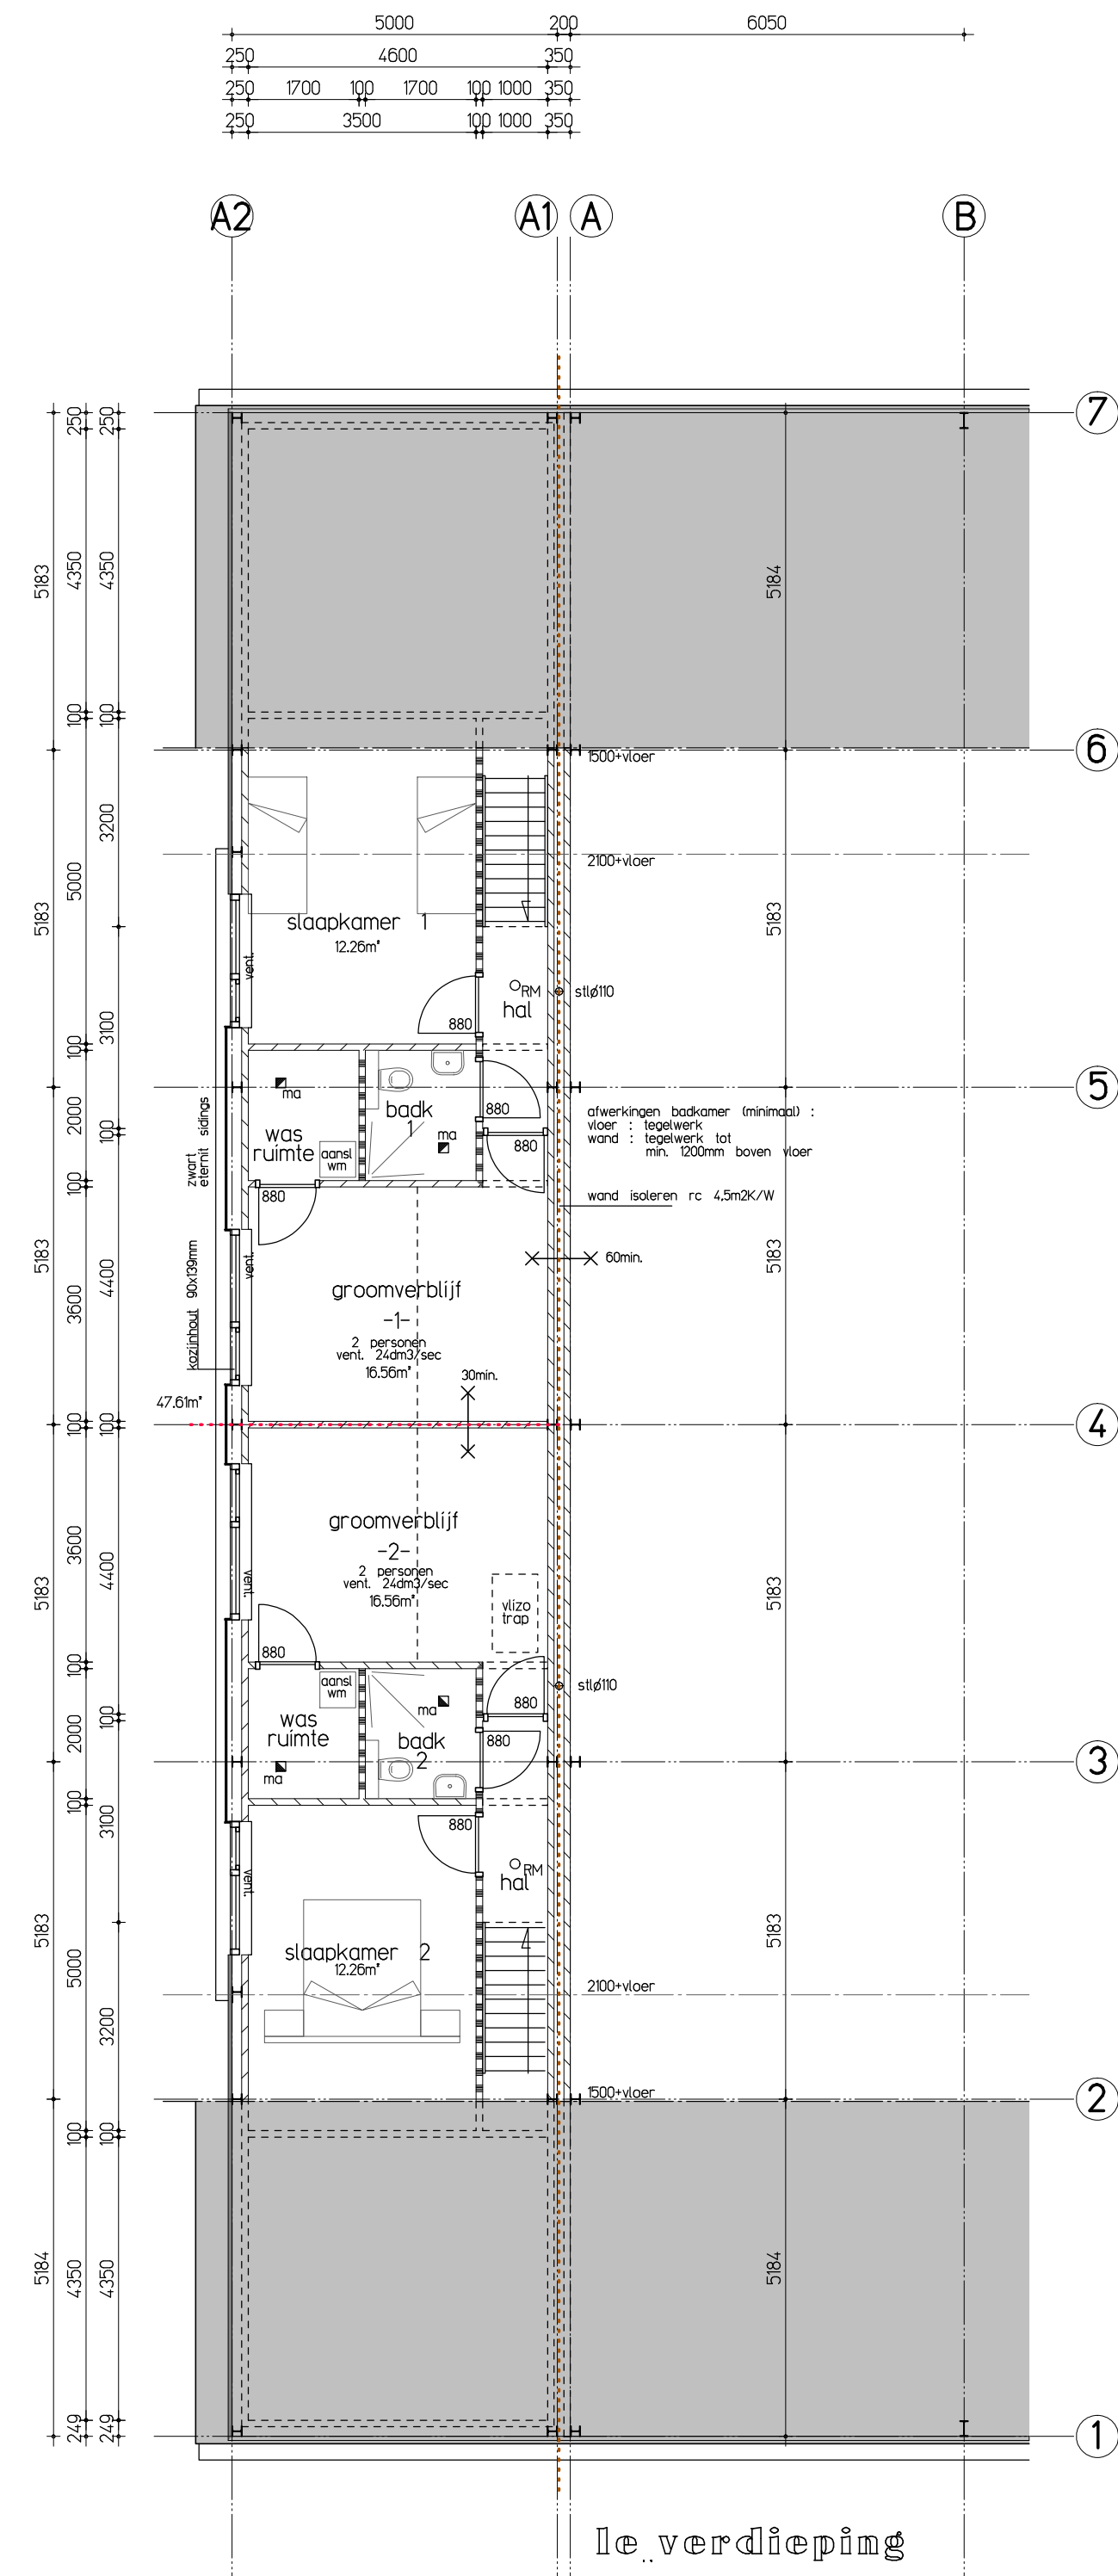
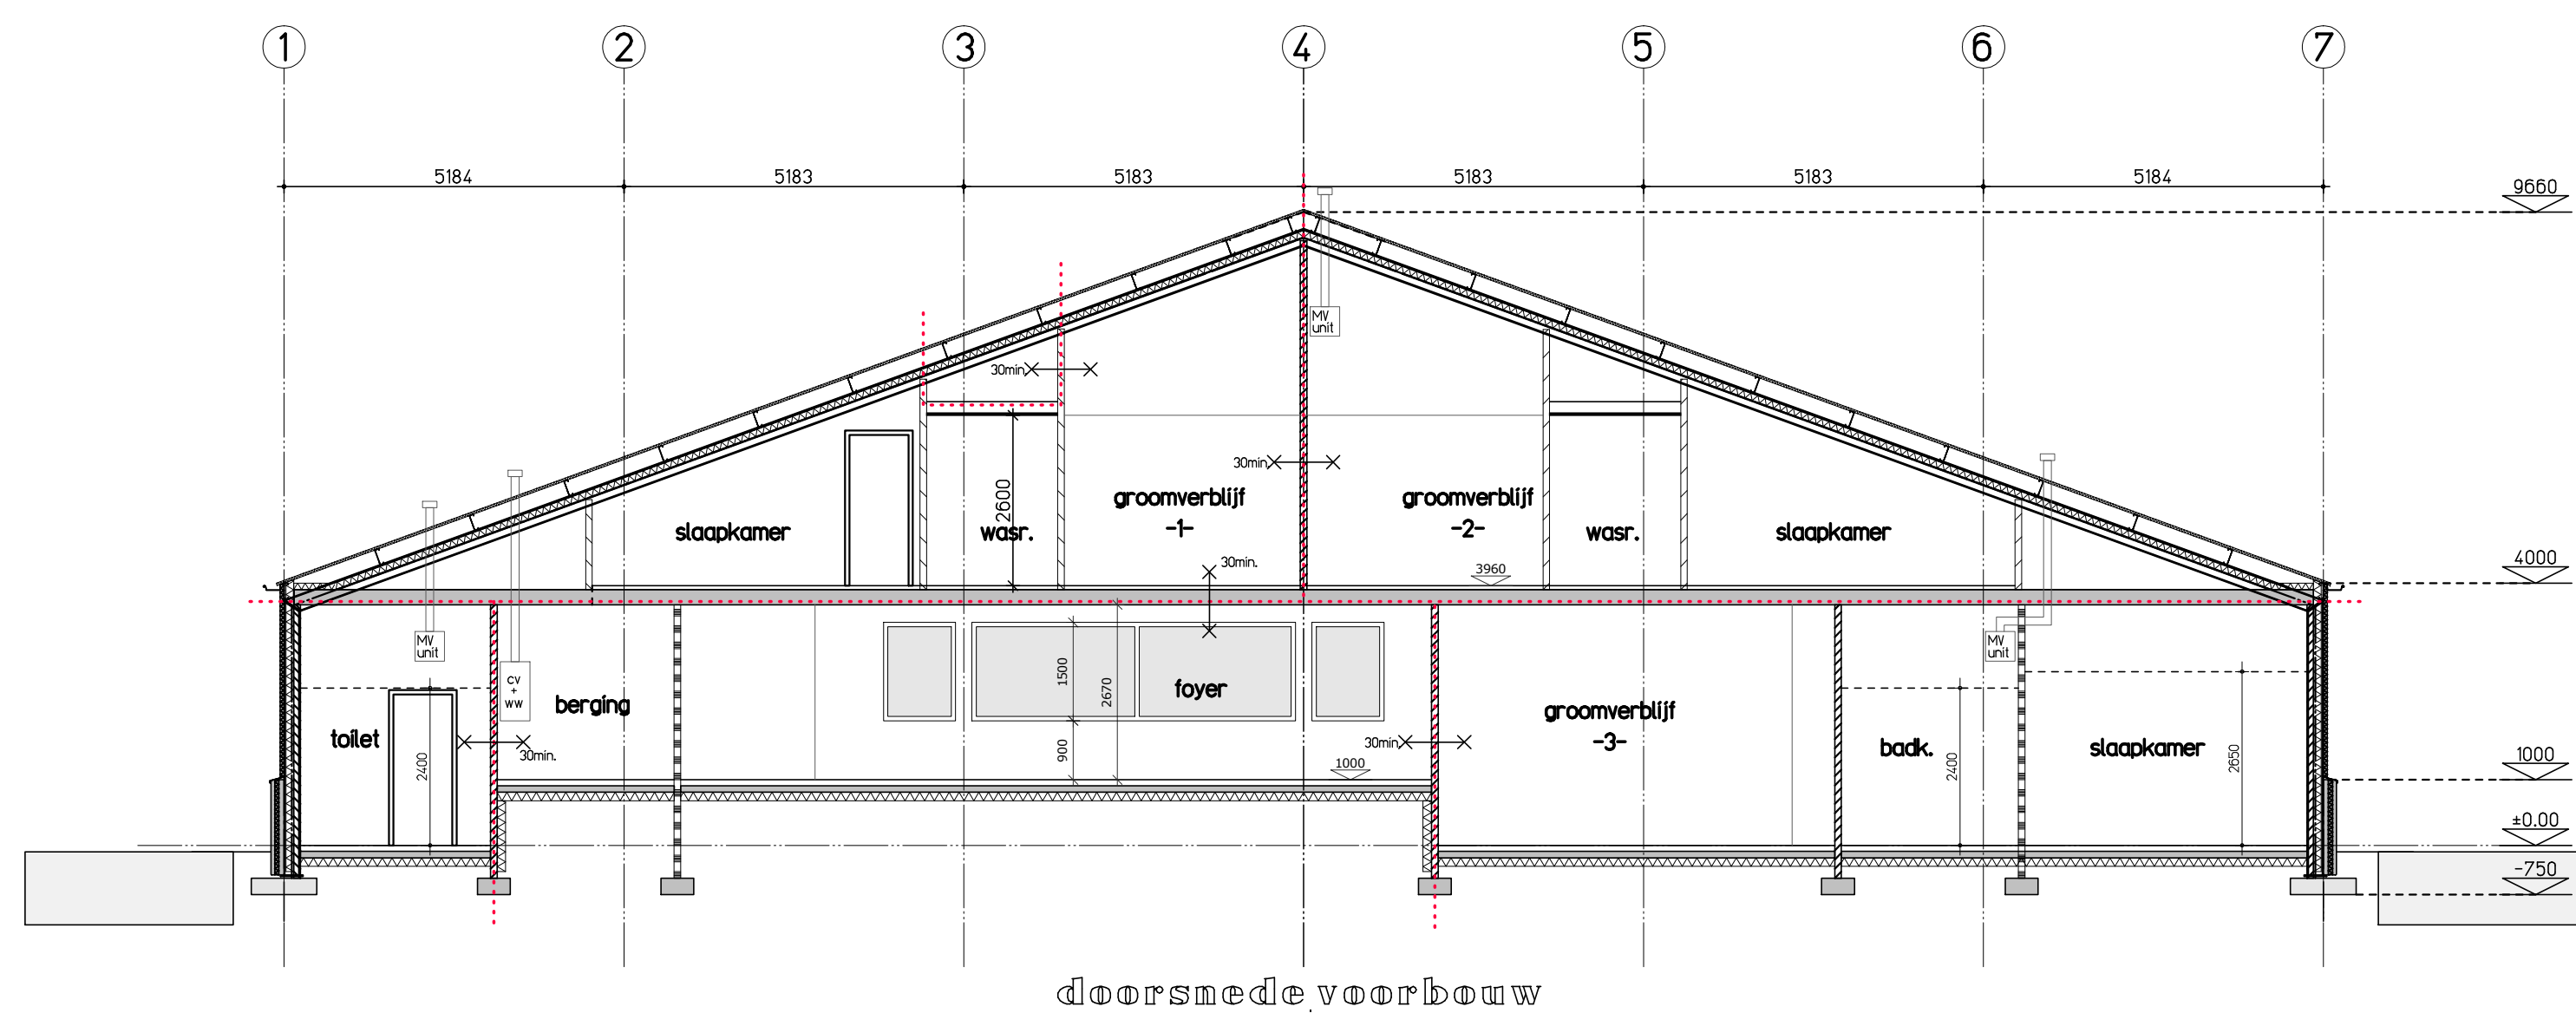
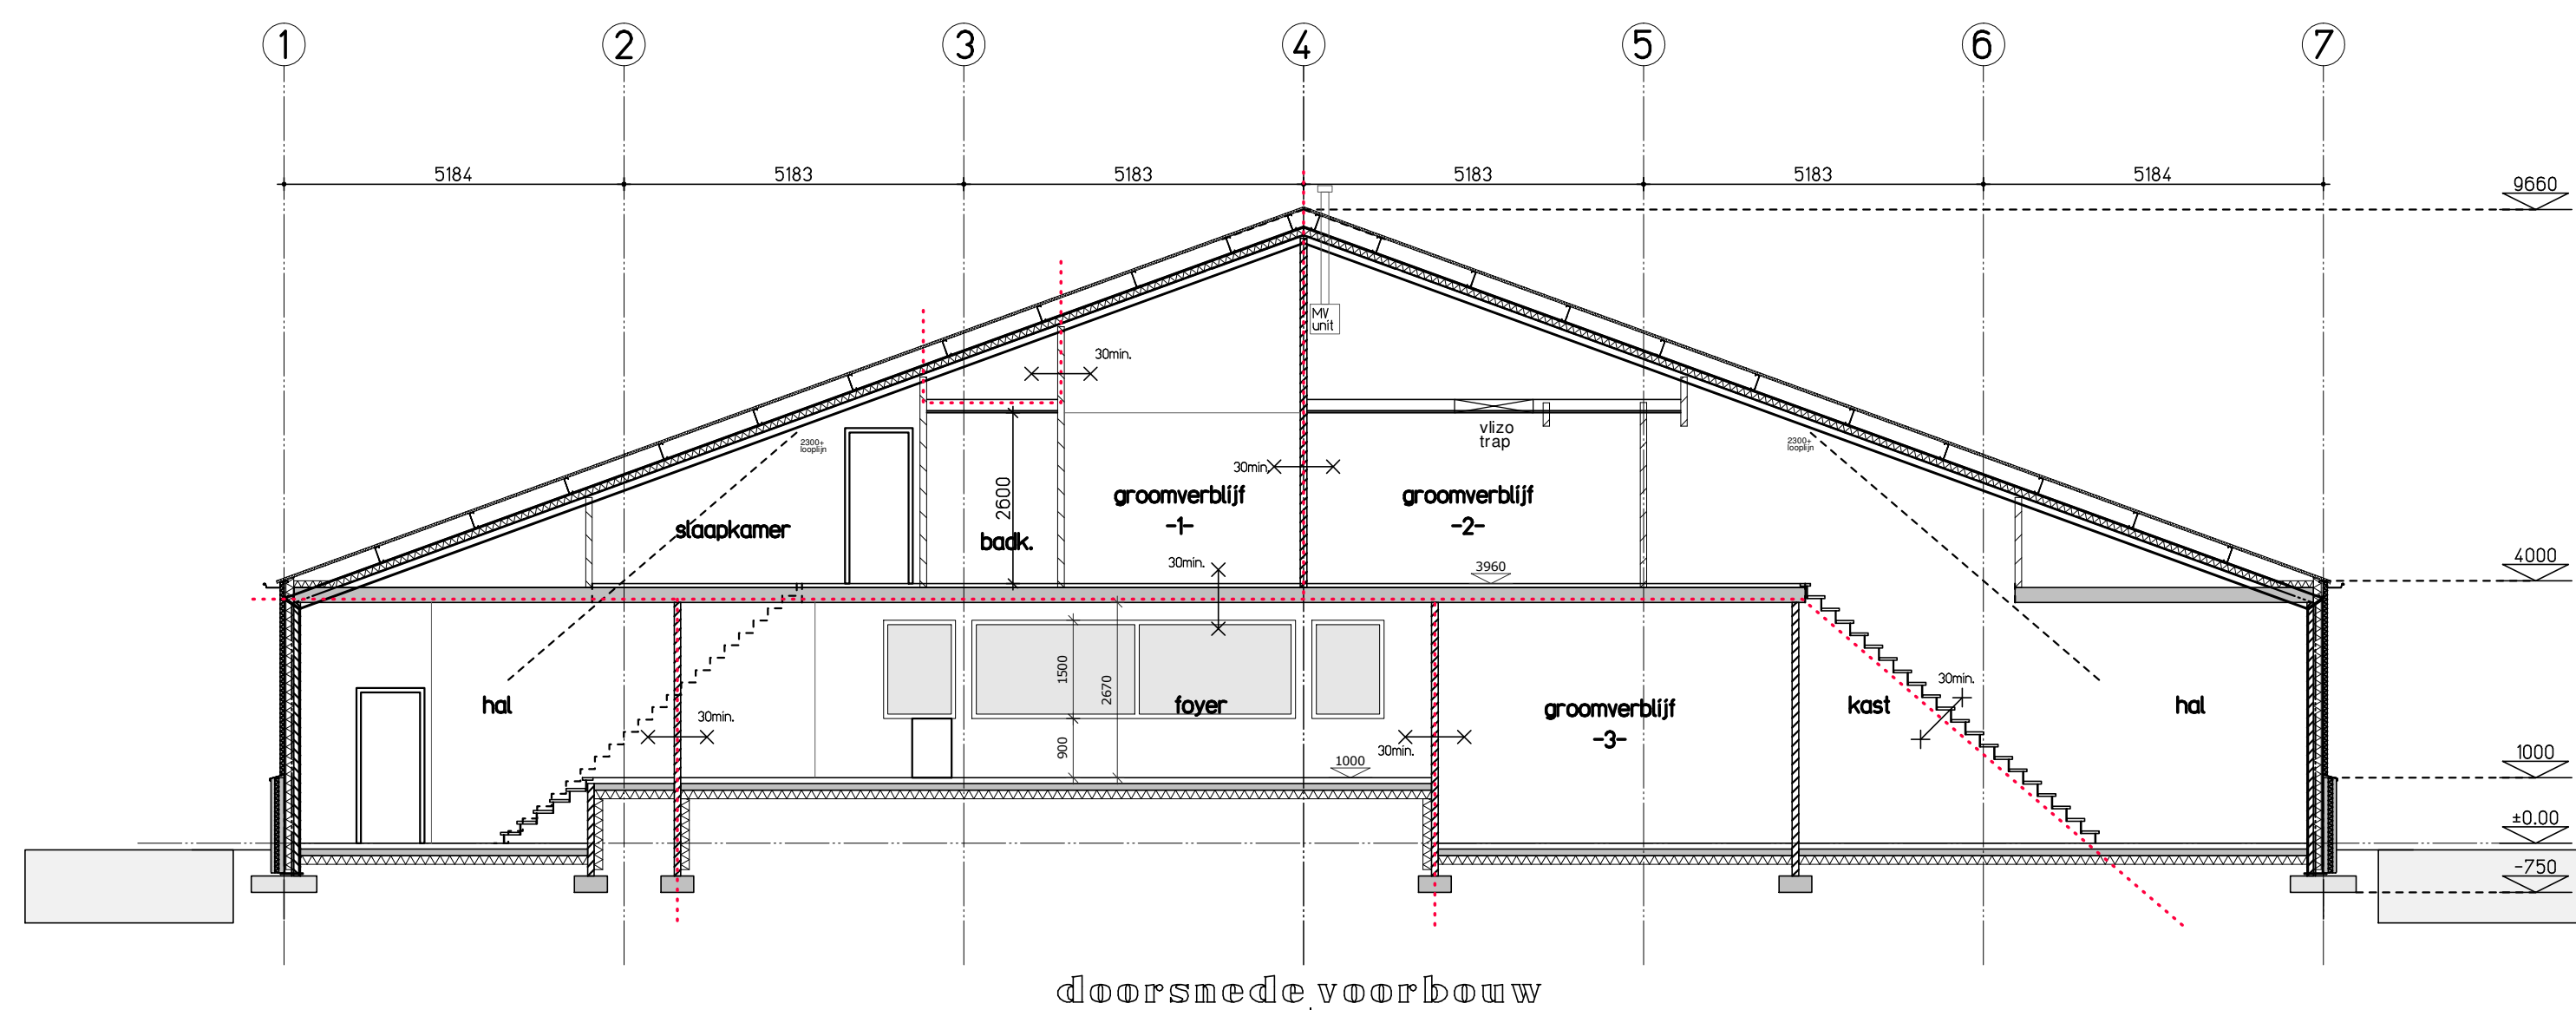


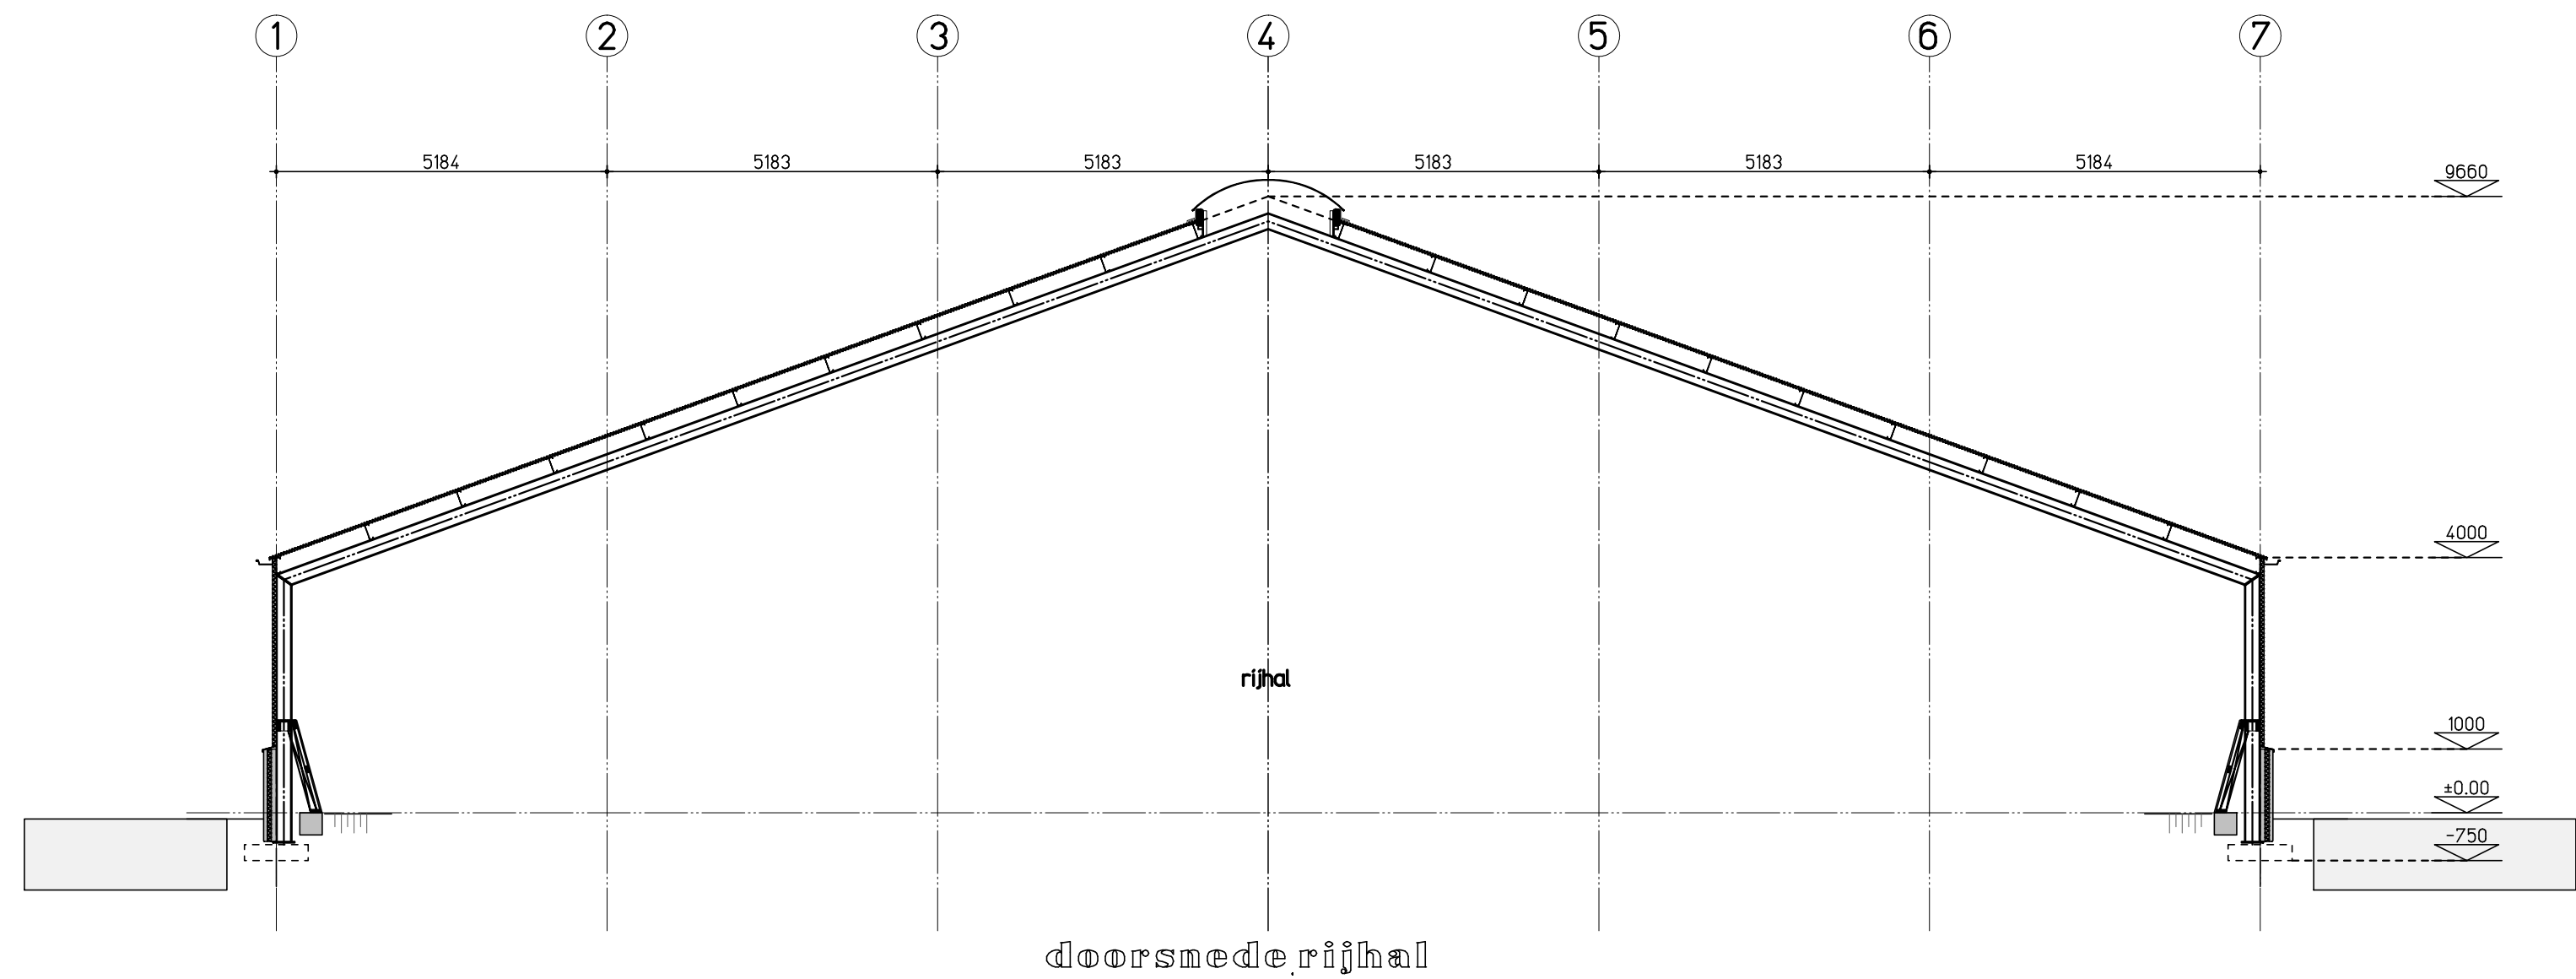

project : Plan voor het bouwen van een rijtstal aan de Vinkepas 16 te Sevenum		accordo projectarch. :	
		datum :	
opdrachtgever : Fam. Vestjens Vinkepas 16 5975 PN Sevenum		accordo opdrachtgever :	
		datum :	
omschrijving :	proj. arch. : Ir. M. de Kok	tekenaar : H.N.	projectno. :
Bestektekening	kantoor : Nuenen	datum : 24-07-2017	17-417
	schaal : 1 : 100	gewijzigd : 12 april 2018	
		blad :	B05