


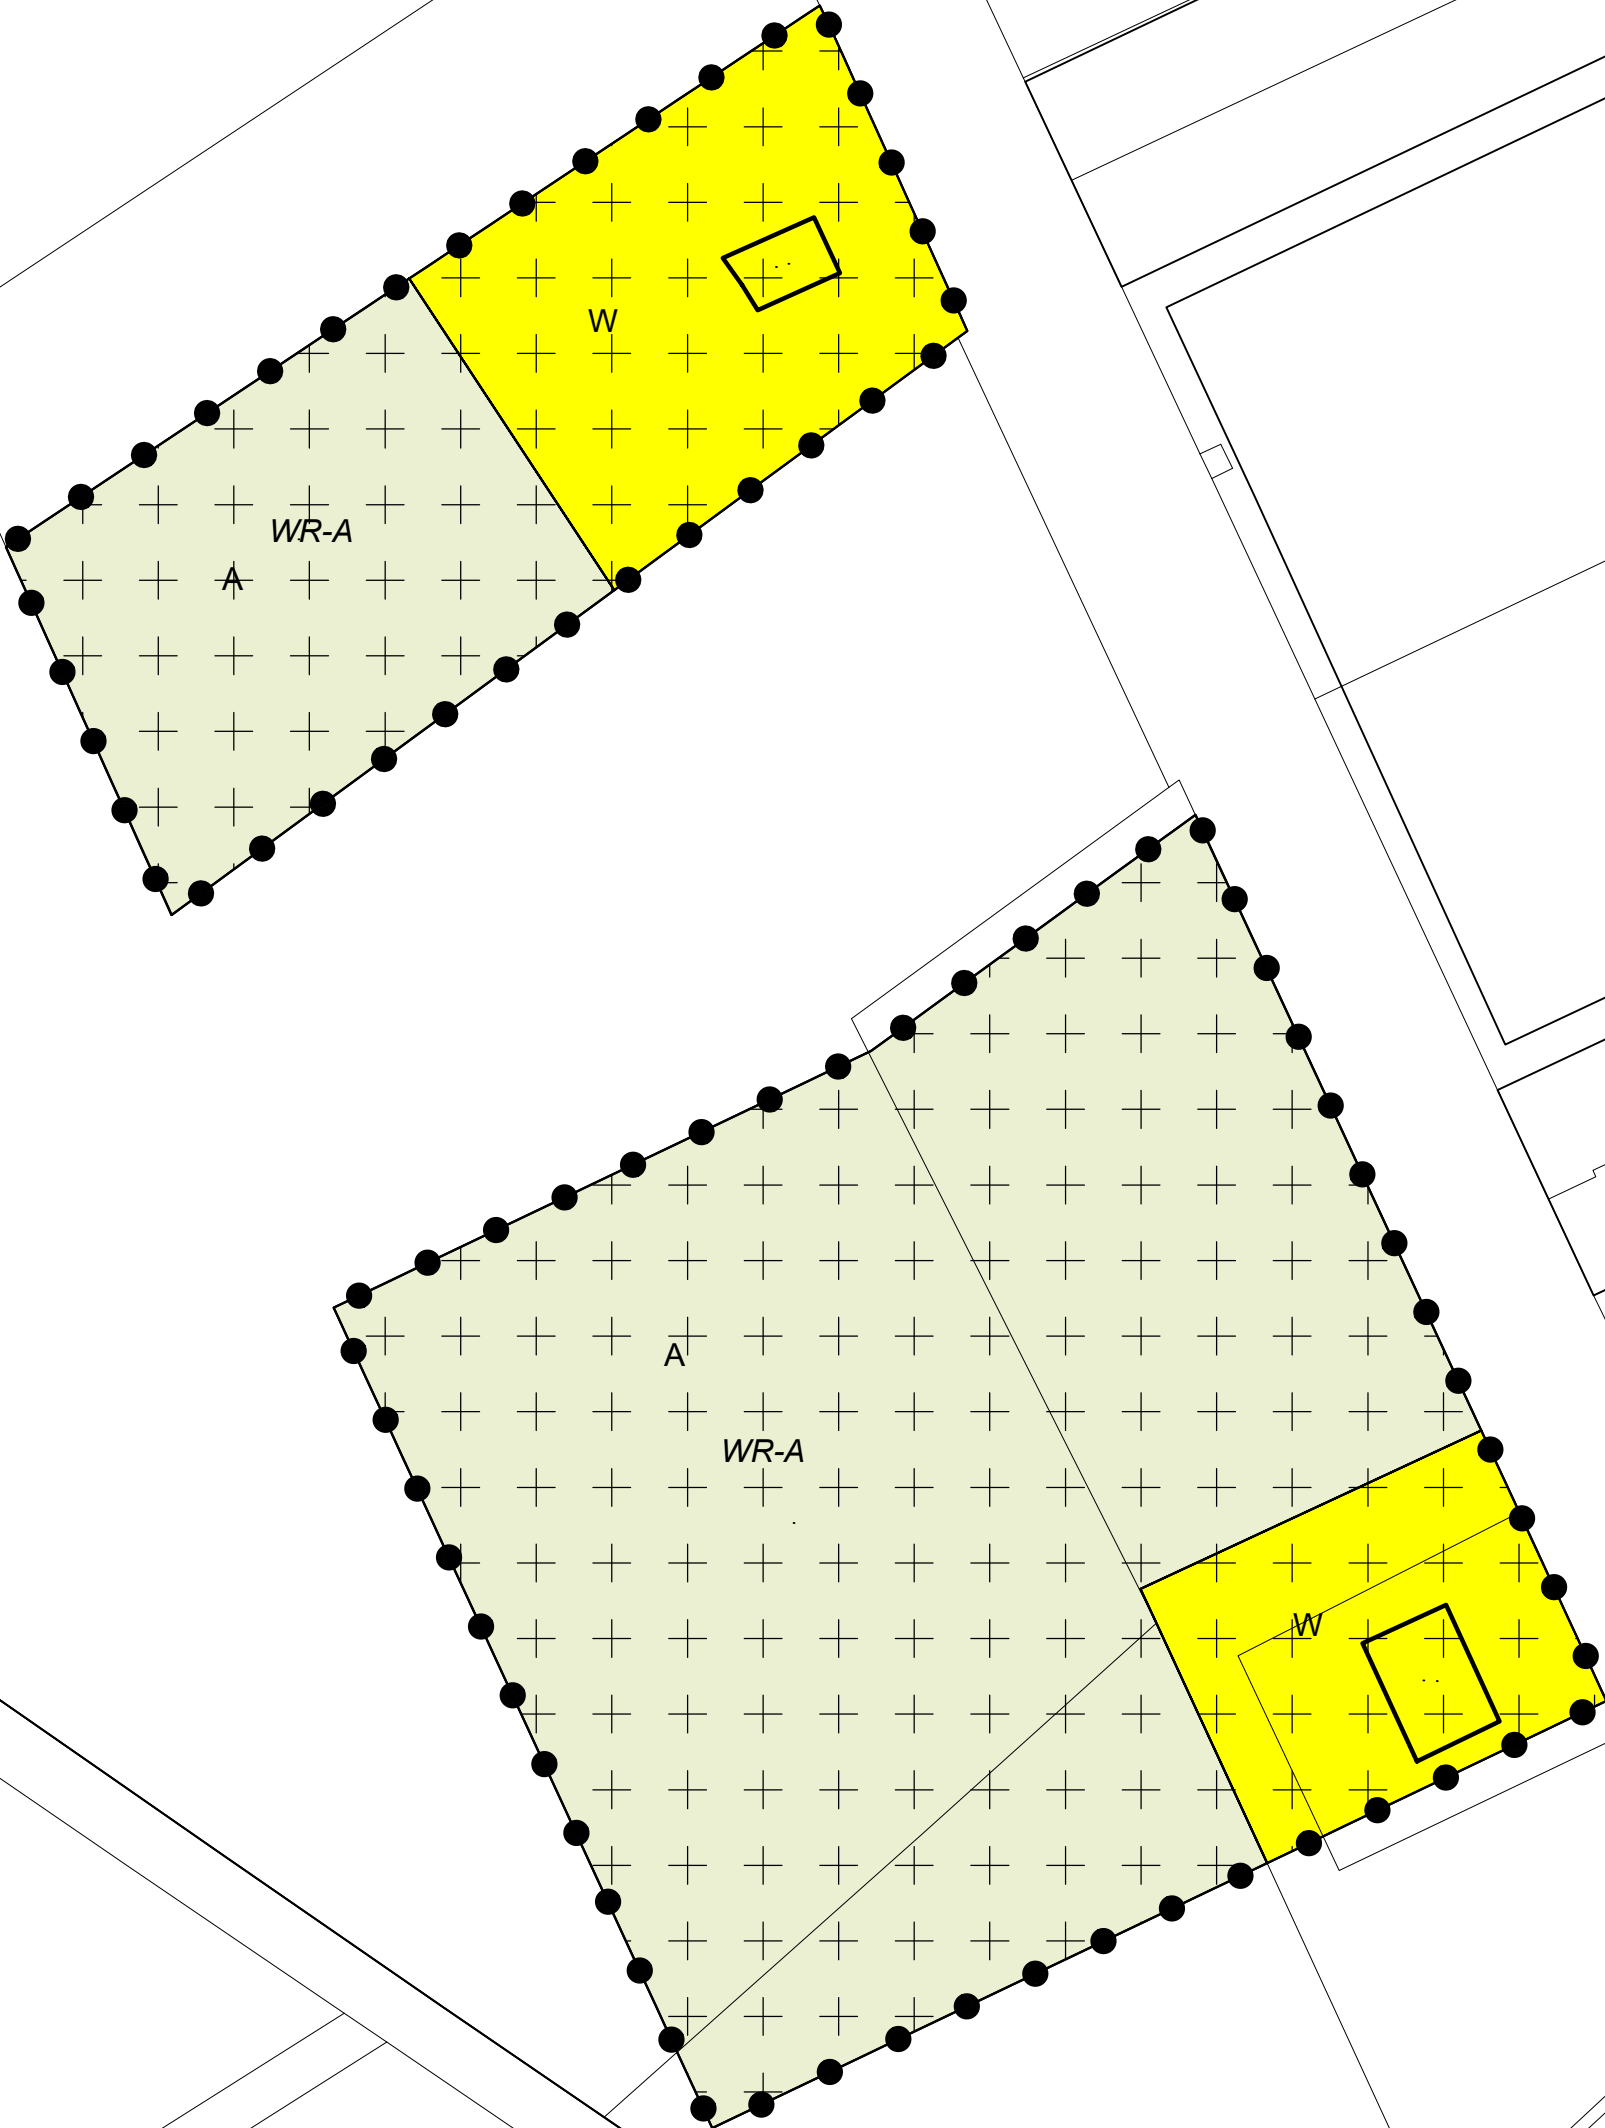

LEGENDA

- Plangebied
- Plangebied
- Enkelbestemmingen
- Agrarisch
- Wonen
- Dubbelbestemmingen
- Waarde - Archeologie
- Bouwwlakken
- bouwwlak

BESTEMMINGSPLAN VENRAYSEWEG 131-135

Gemeente Horst aan de Maas

NL.IMRO.1507.HOVENRAYSEWG131135-BP01

BEUSMANS JANSSEN

Onderzoek & Advies in Ruimtelijke Ordening

Locatie- en haalbaarheidsonderzoeken • Bestemmingsplannen • Ruimtelijke onderzoeken

Planchecadastreel-analyse • Begeleiding bouwprojecten

www.beusmans-jansen.nl

projectnr. OPDR:	20182	status:	ontwerp	wijziging:	 / tekenaar
projectnr. VWP:	18BEUSM003	concept:	 / tekenaar	wijziging:	 / tekenaar
schaal:	1:1000	voorontwerp:	 / tekenaar	wijziging:	 / tekenaar
formaat:	A2	ontwerp:	22-01-2018 / CC	wijziging:	 / tekenaar
deelplan:	1 van 1	vastgesteld:	 / tekenaar	bestandsnaam:	18BEUSM003-001.dwg

viewpoint

Torenallee 45
5617 BA Eindhoven

www.viewpoint.nlinfo@viewpoint.nl040 304 10 85