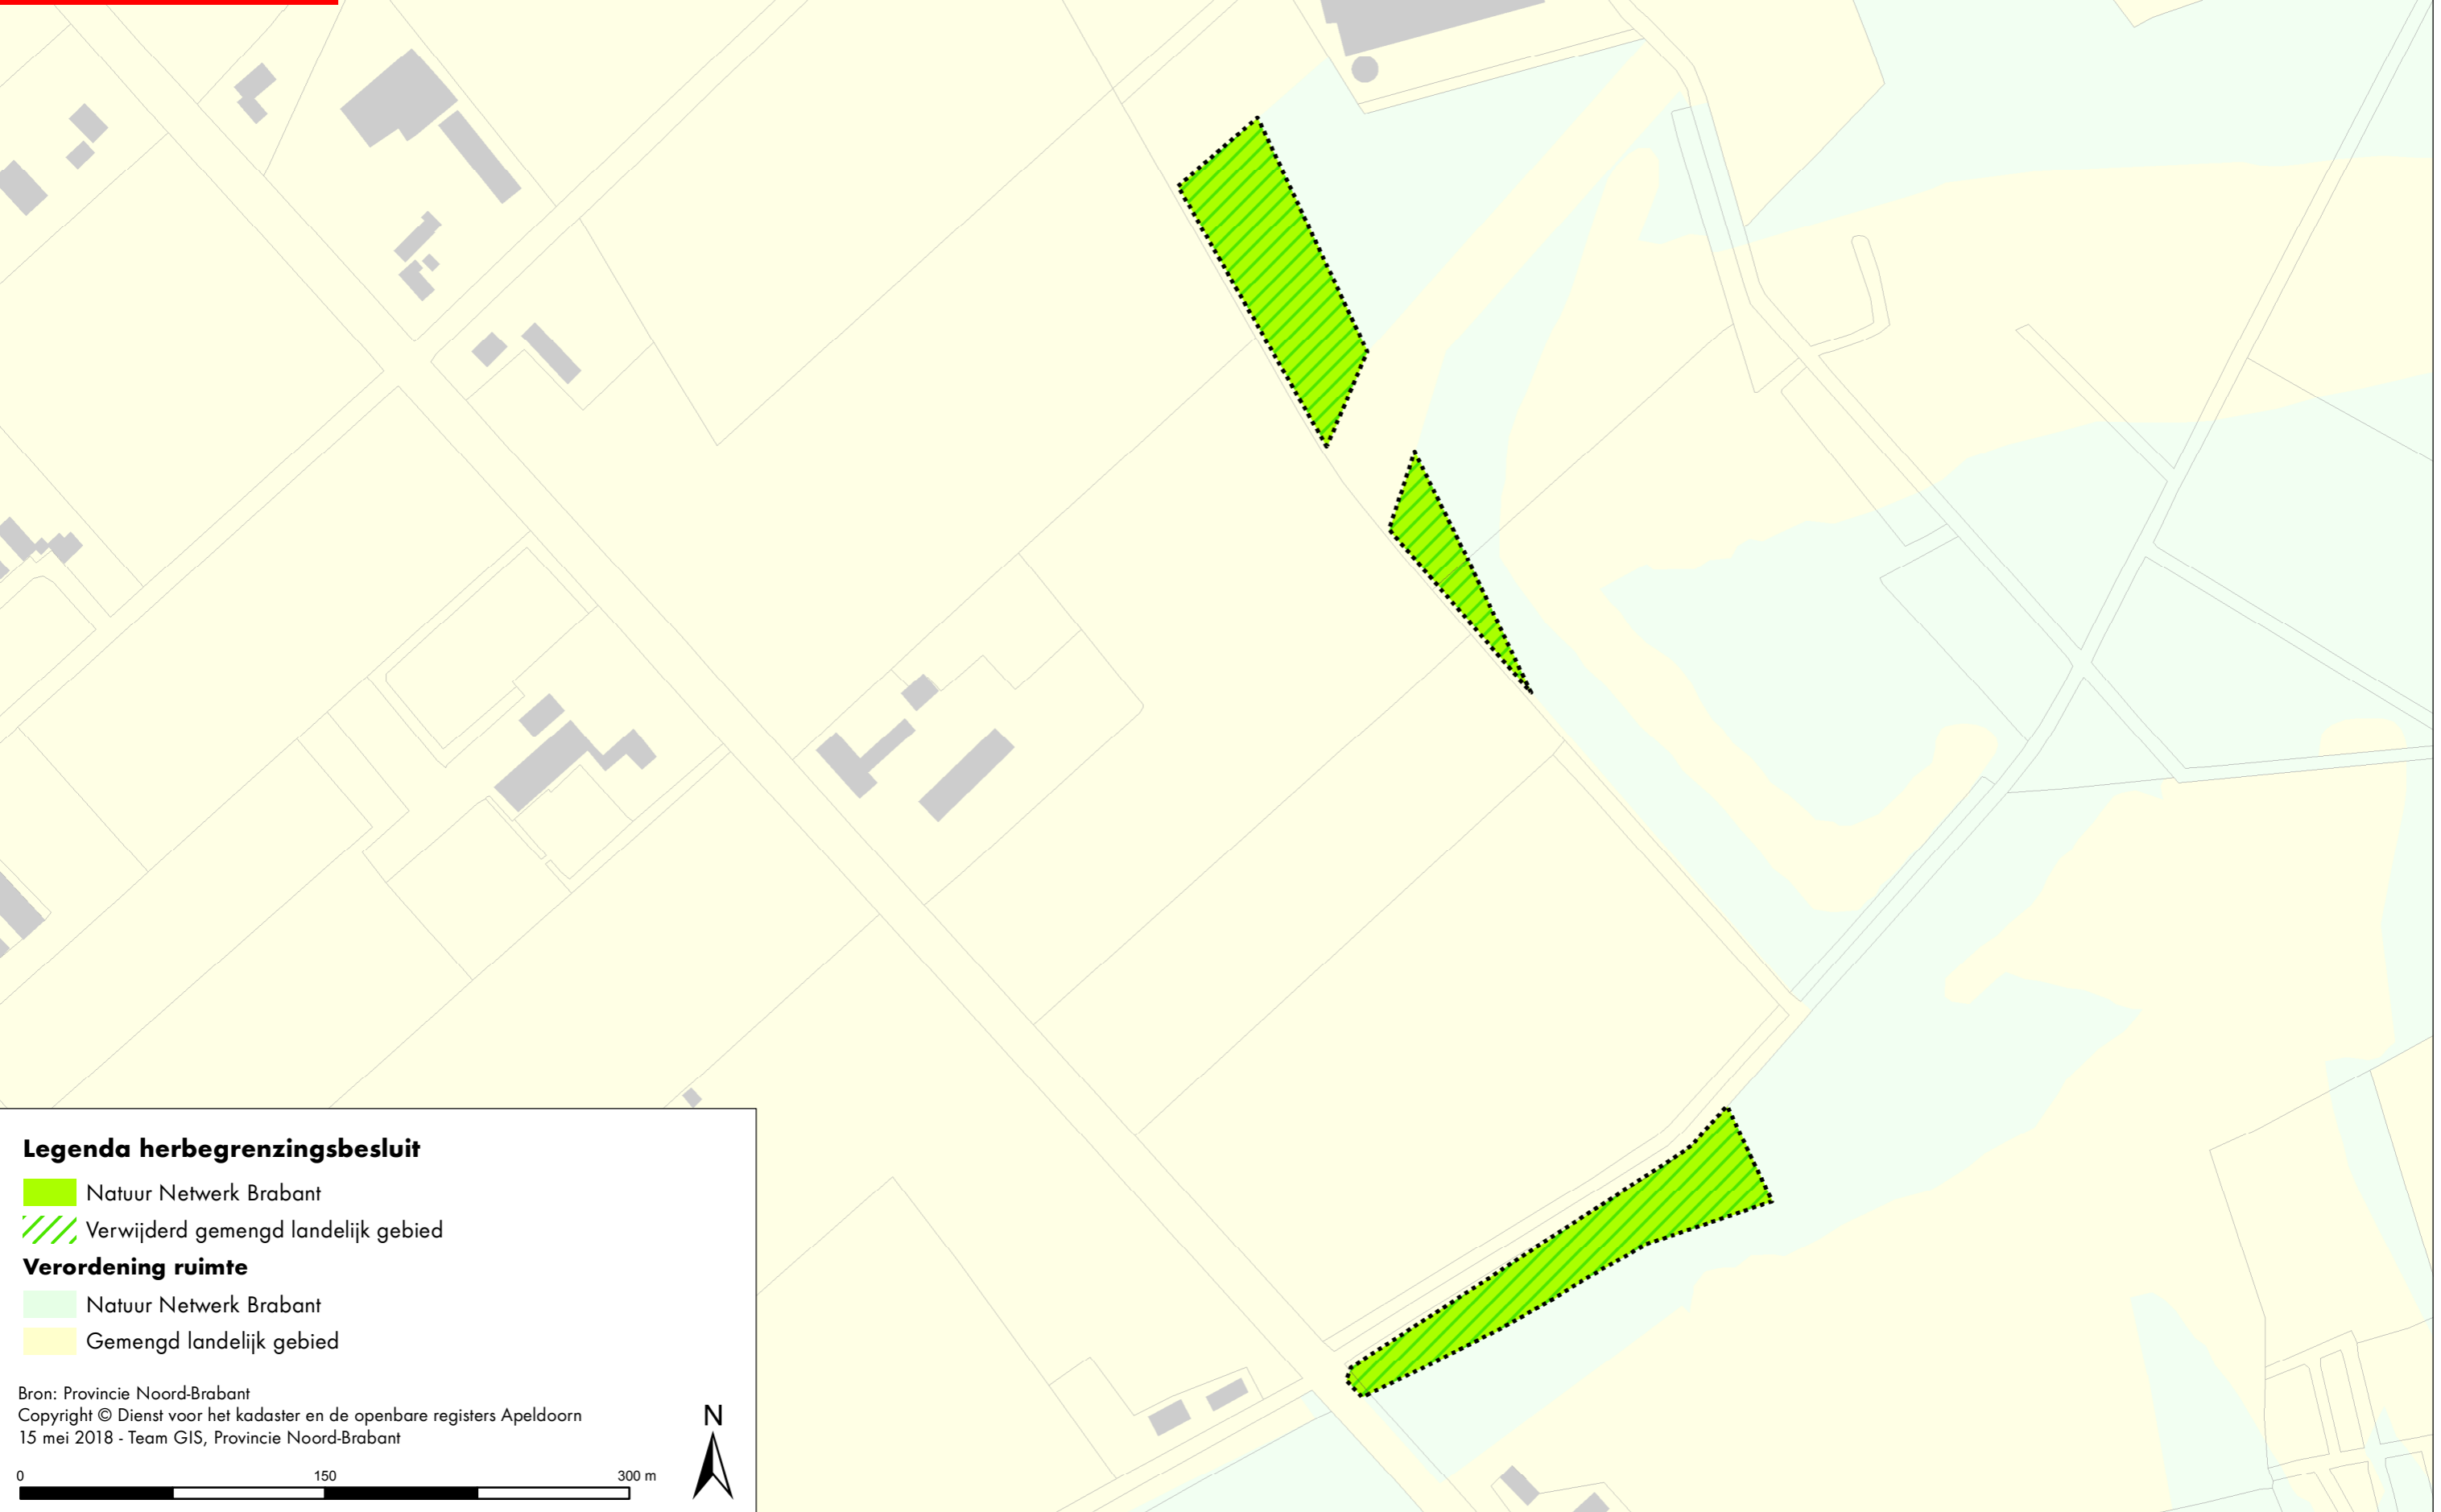




**Wijziging Verordening ruimte ivm plan NNB De Paal, Eersel**

NL.IMRO.9930.VrNBHB0770DePaal-va01

 

**Provincie Noord-Brabant**



**Legenda herbegrenzingsbesluit**

-  Natuur Netwerk Brabant
-  Verwijderd gemengd landelijk gebied

**Verordening ruimte**

-  Natuur Netwerk Brabant
-  Gemengd landelijk gebied

Bron: Provincie Noord-Brabant  
Copyright © Dienst voor het kadaster en de openbare registers Apeldoorn  
15 mei 2018 - Team GIS, Provincie Noord-Brabant

0 150 300 m

