



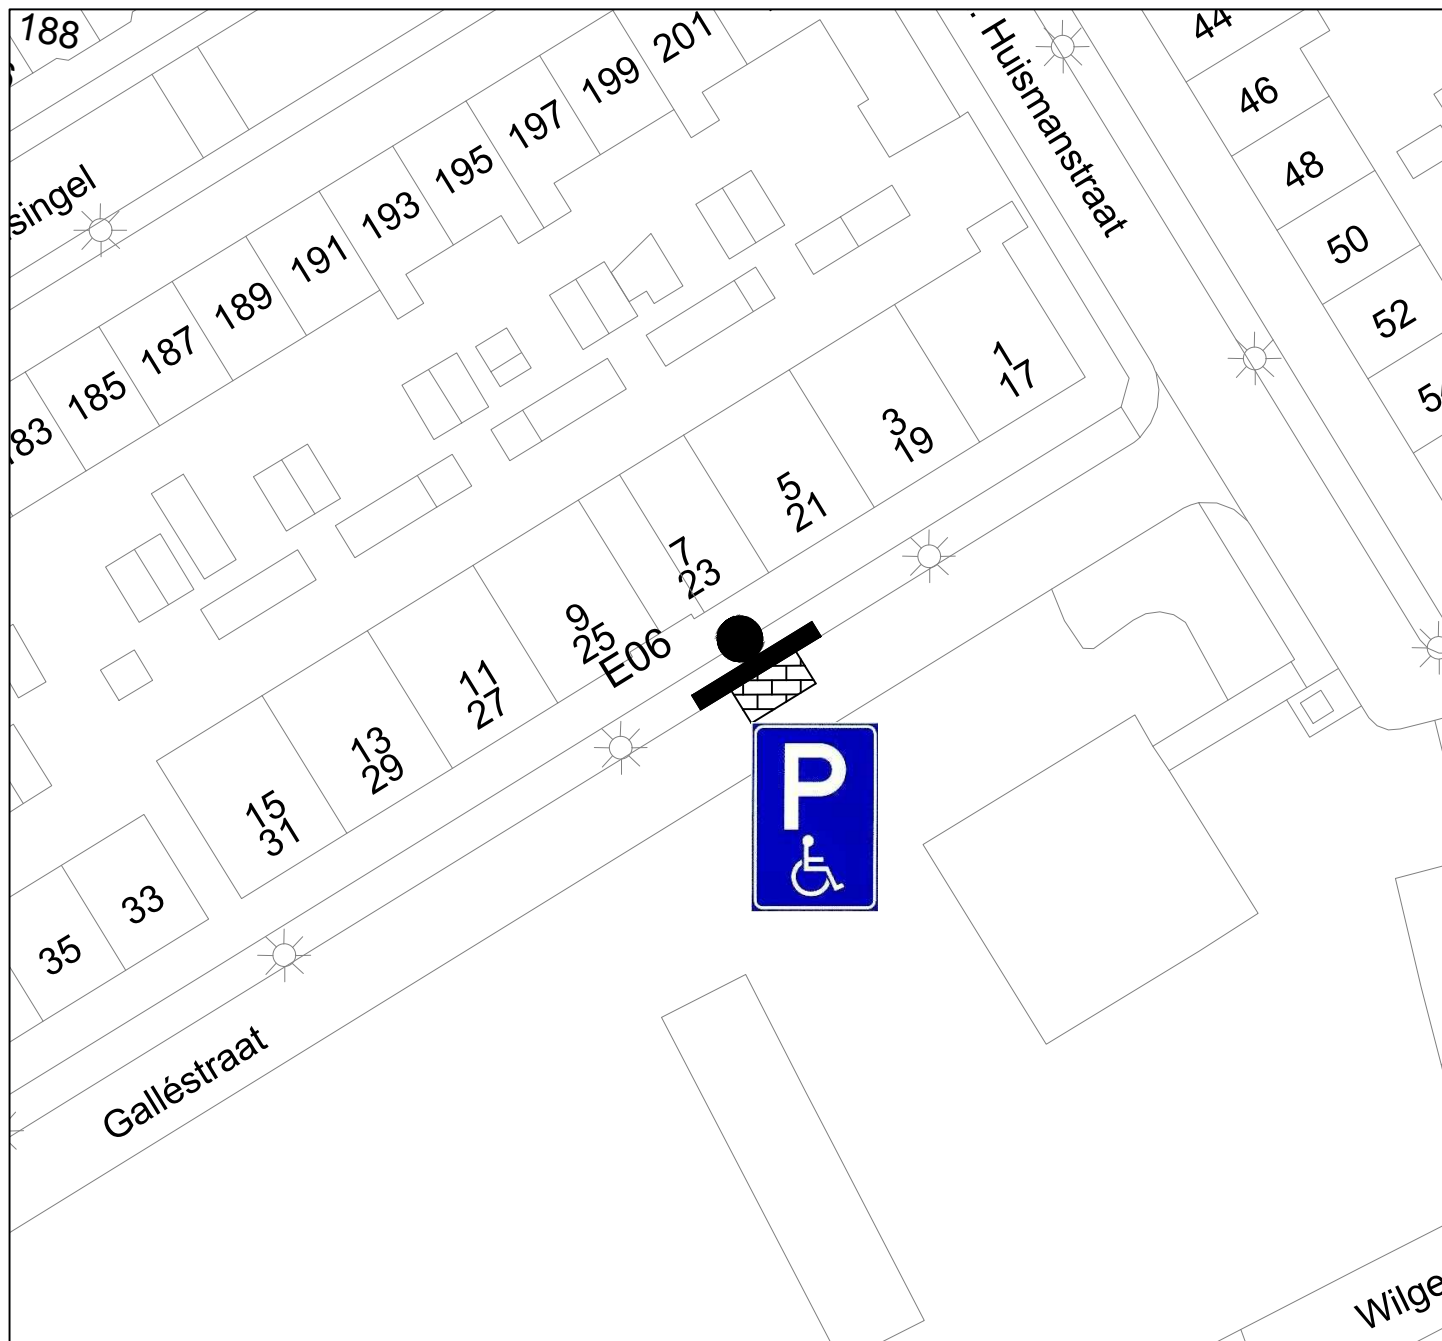

Verklaring

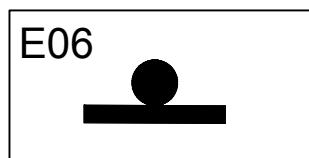

Te plaatsen bord
(Gehandicaptenparkeerplaats)



Kampen[®]

Gemeente Kampen

Dhr J. van Gelder
Gallestraat 19

Status:

DEFINITIEF

layout :
schaal : 1: 500
getekend : DY
datum : Dhr J van Gelder
tekeningnr : G-04-335117

Rev:

Rev.: