

d.d. 26/04/2018

Werkno. 1742

Principe details voor de bouw van

nieuwbouw garage/bijgebouw te
Hengelo


Opdrachtgever:

fam. H.H. Lubbers, Baaksevoetpad
1, 7255 KV Hengelo



architektengroep
gelderland

hummeloseweg 16
7021 ae zelhem
(0314) 62 43 48
info@architektengroepgelderland.nl
www.architektengroepgelderland.nl

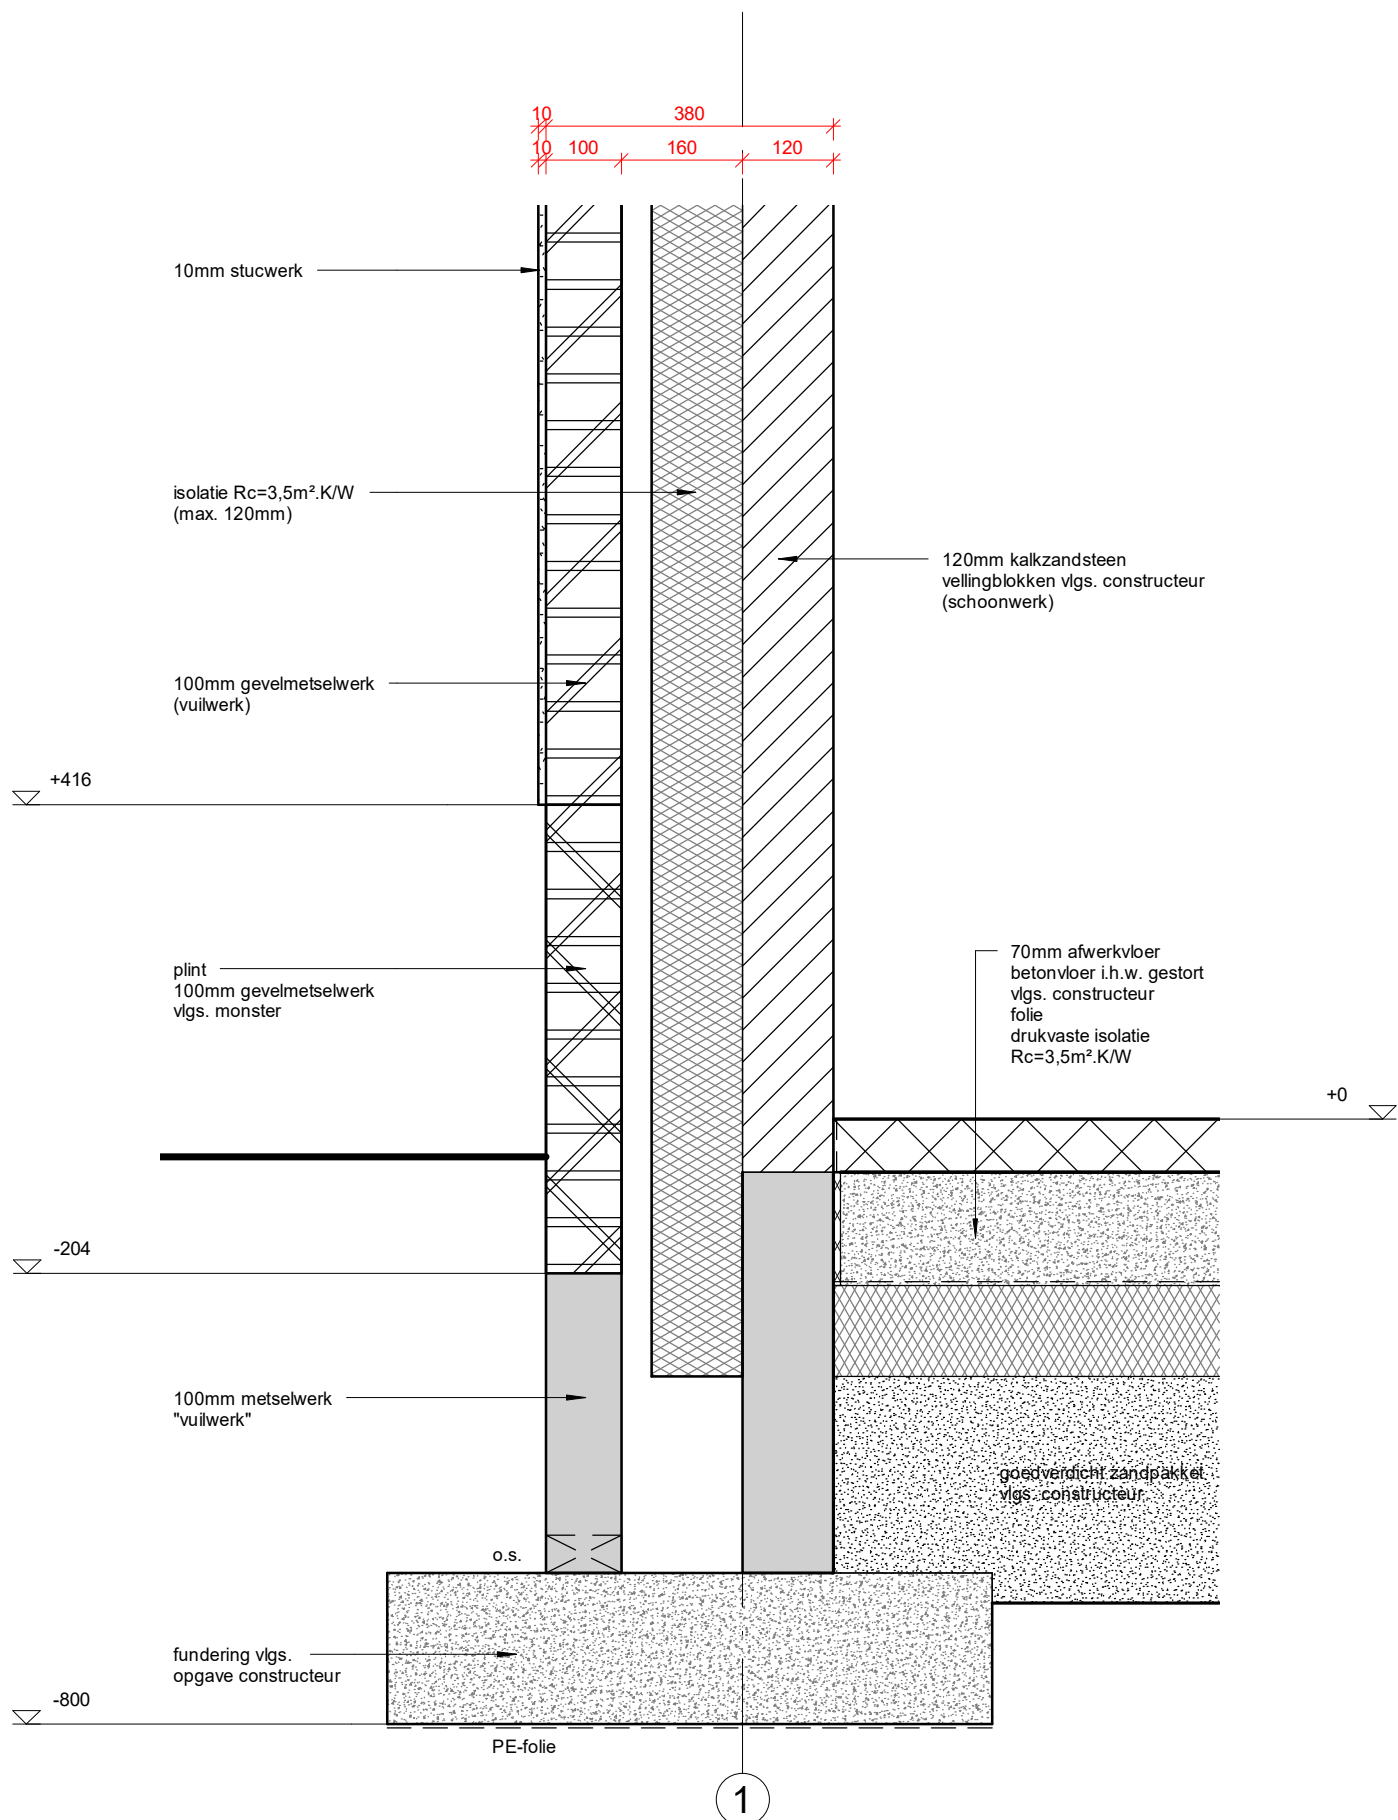

1742

nieuwbouw garage/bijgebouw te Hengelo

1:10

detail 1

26/04/2018

gew.

architectengroep gelderland

keramische dakpannen
panlatten
geïsoleerde dakelementen
vlg. leverancier
 $R_c = 3,5 \text{ m}^2 \cdot \text{K/W}$
dakconstructie vlg.
constructeur

zinken mastgoot
type M44

10mm stucwerk
100mm gevelmetselwerk
isolatie $R_c = 3,5 \text{ m}^2 \cdot \text{K/W}$
(max. 120mm)

50°


19mm underlayment
houten balklaag
vlg. constructeur

+2900

120mm kalkzandsteen
vellingblokken vlg. constructeur
(schoonwerk)

10 100 160 120
10 380

1

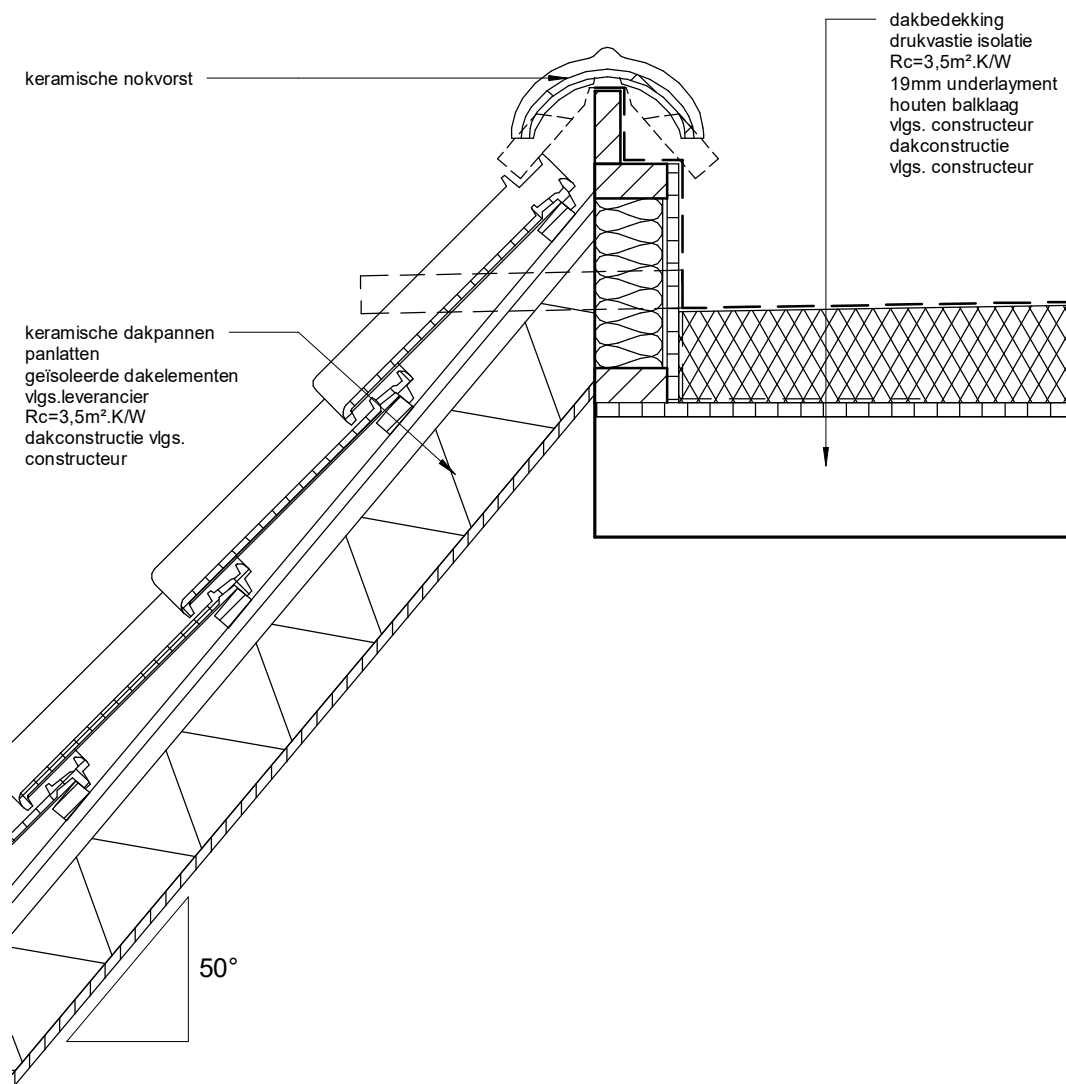

1742

nieuwbouw garage/bijgebouw te Hengelo

detail 3

26/04/2018
gew.