




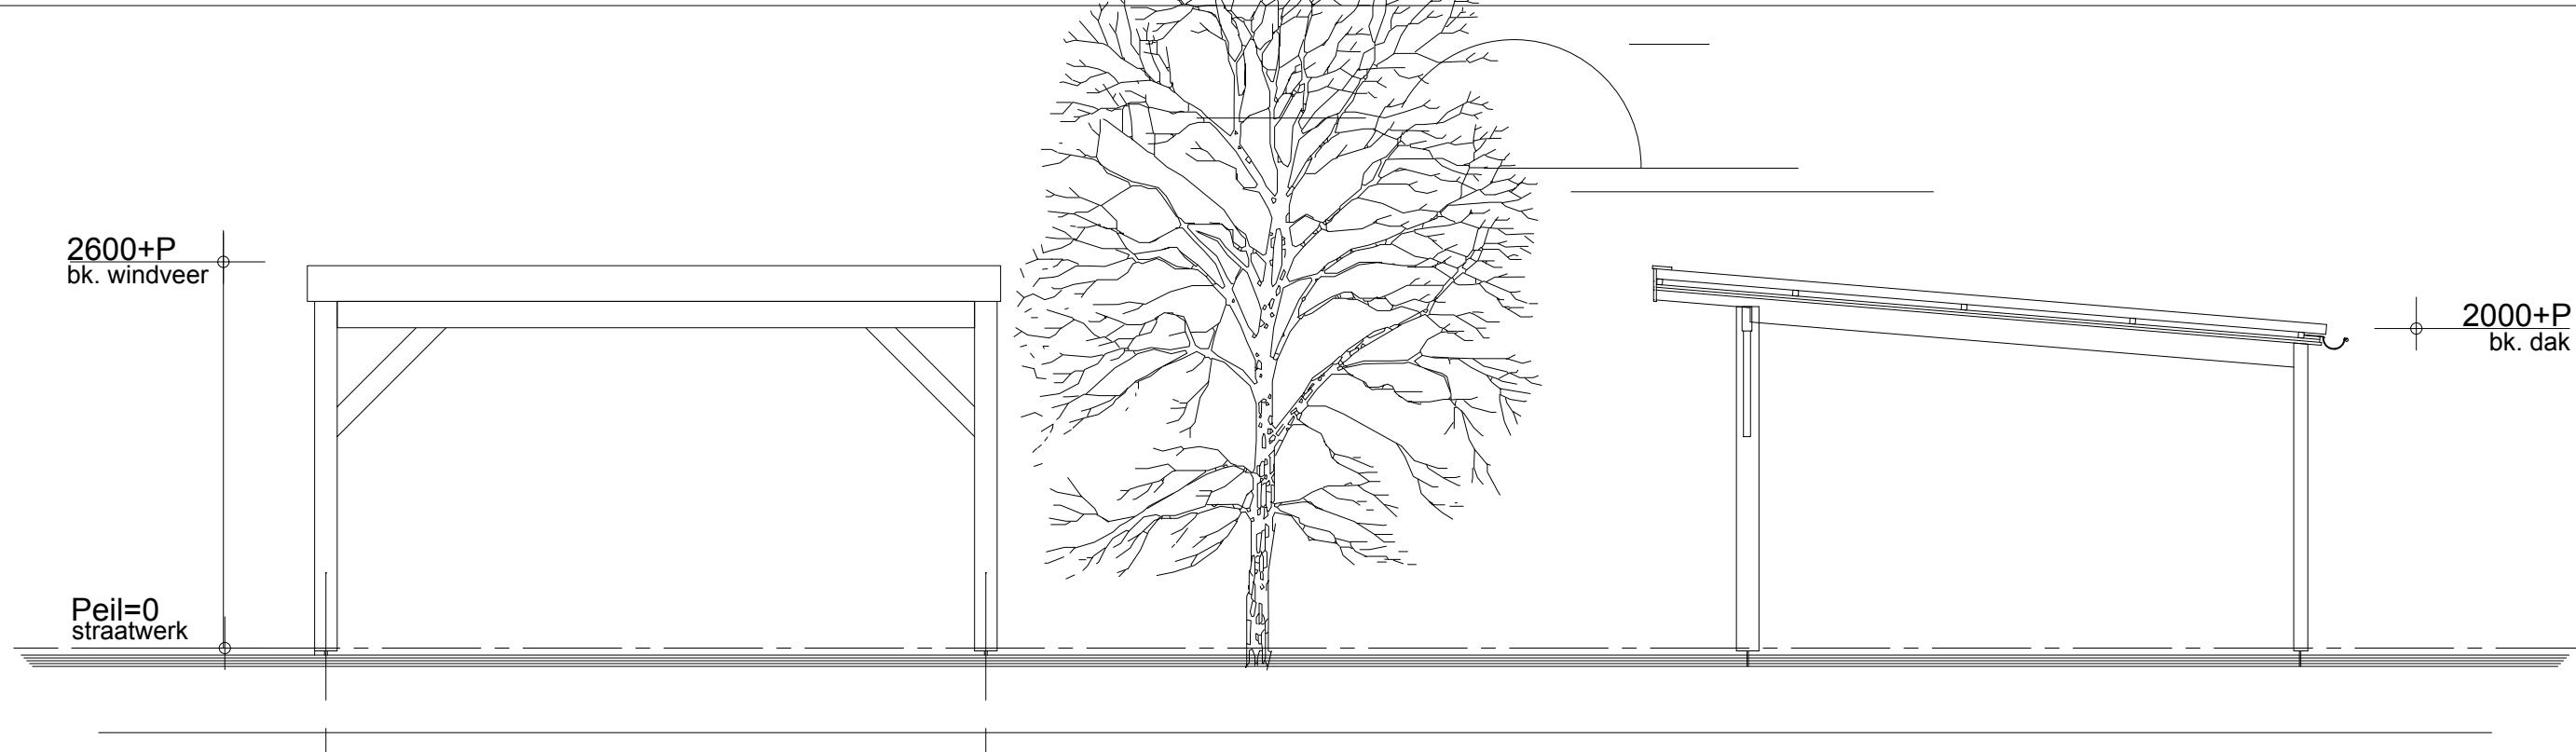

voorgevel

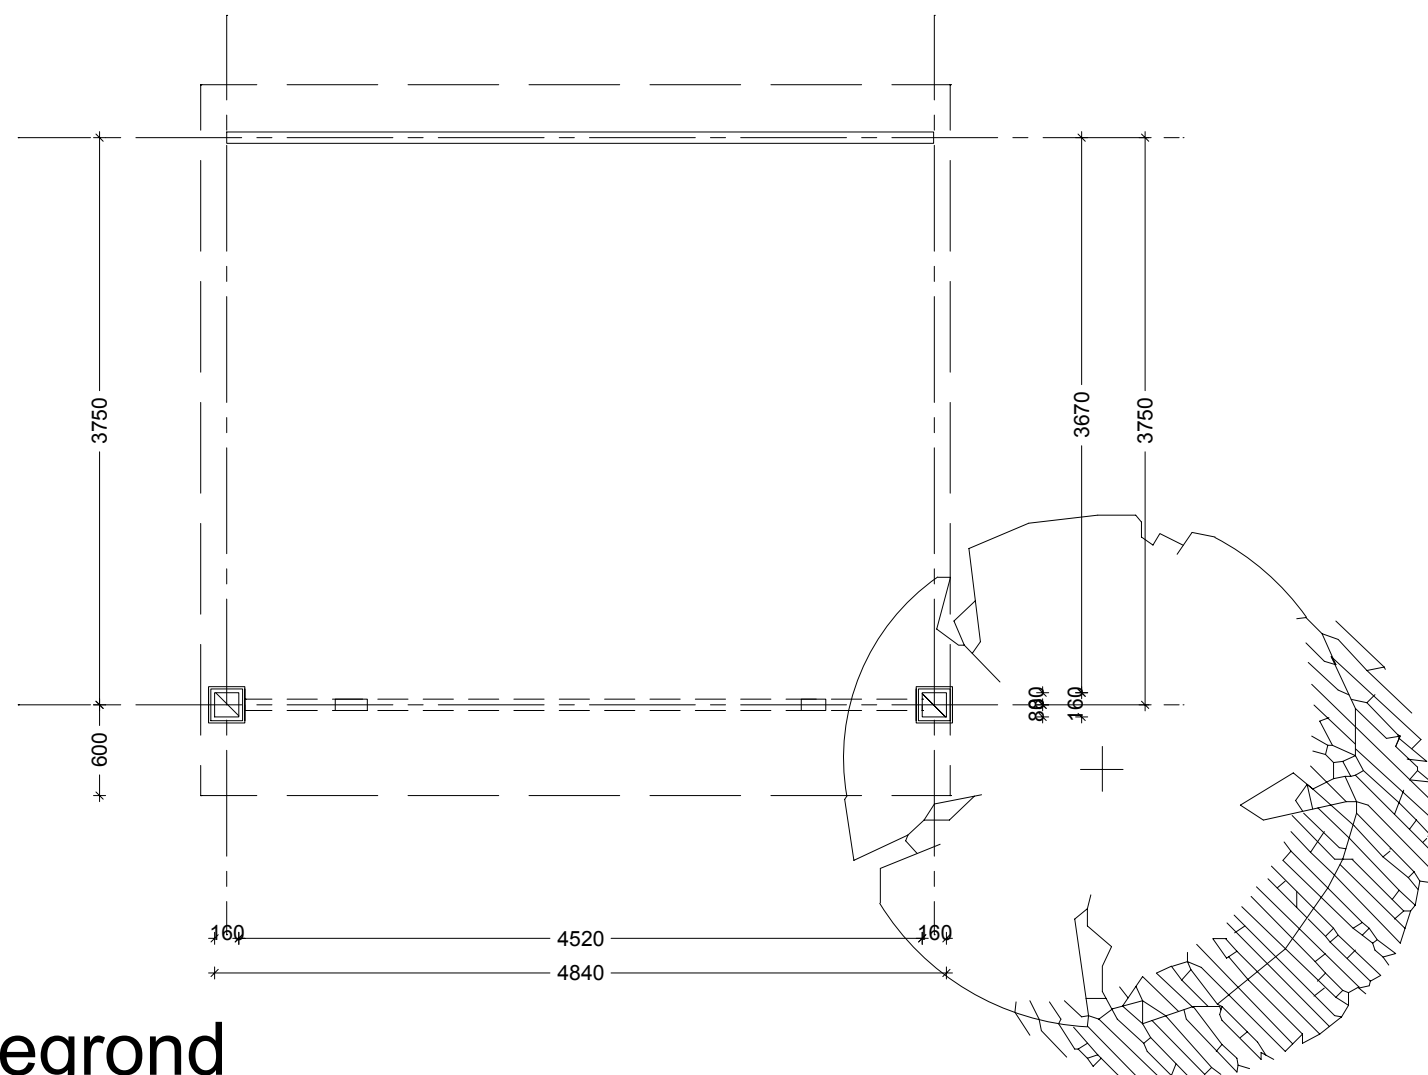

plattegrond

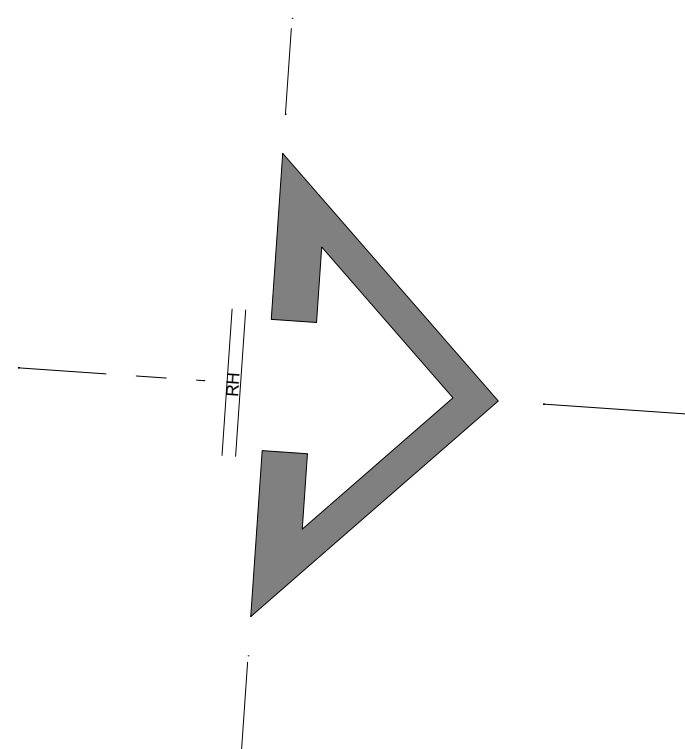

R. Hendriks

06 - 30 26 48 78



FORMAT
A3

Nieuw te bouwen overkapping a/d Zuylenkamp 2 te Hummelo
Fam. A. Lubbers, 6999 CC Hummelo

SCHAL
1:50

Plattegrond
Uitvoering

14-12-2017 datum:

12-08

WEKKE

UO.01

BLAD