




Zuidgevel

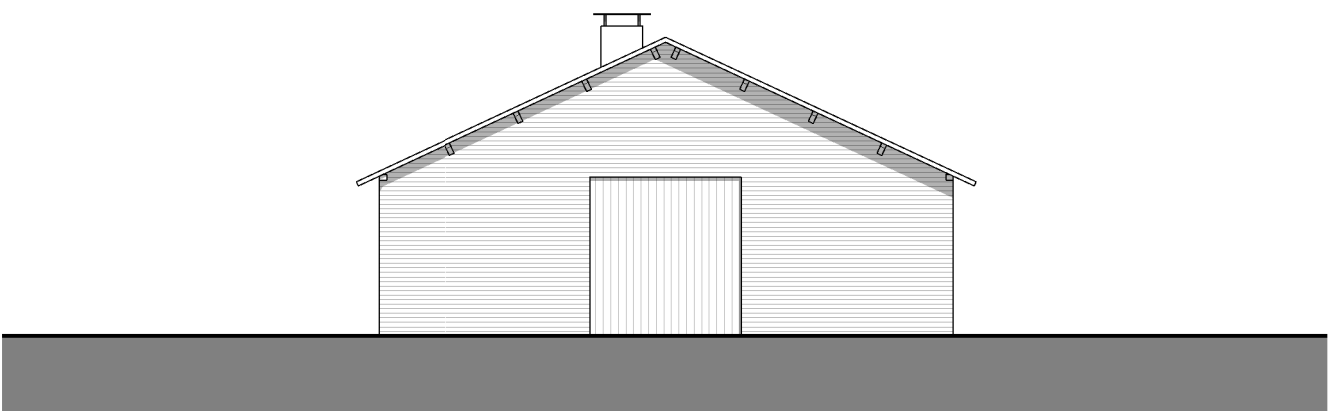


Oostgevel

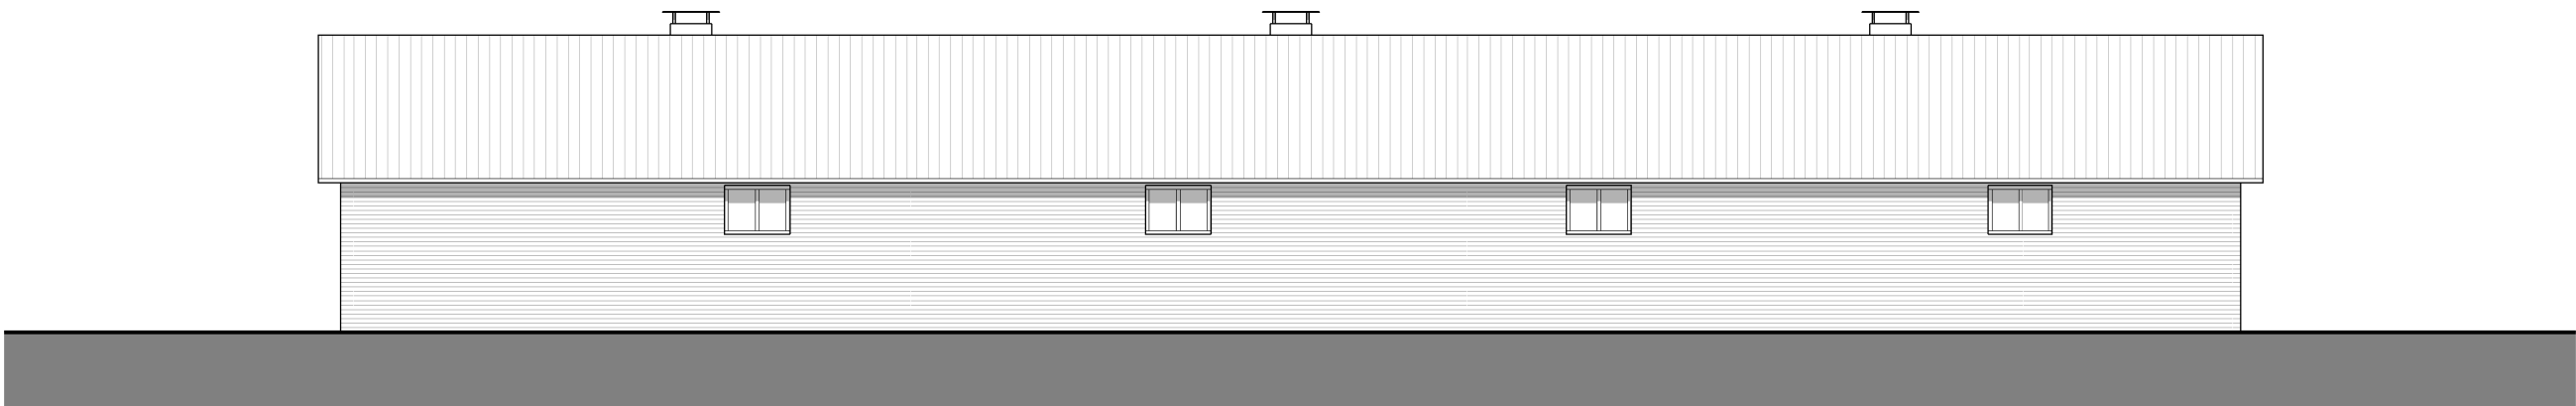


Noordgevel

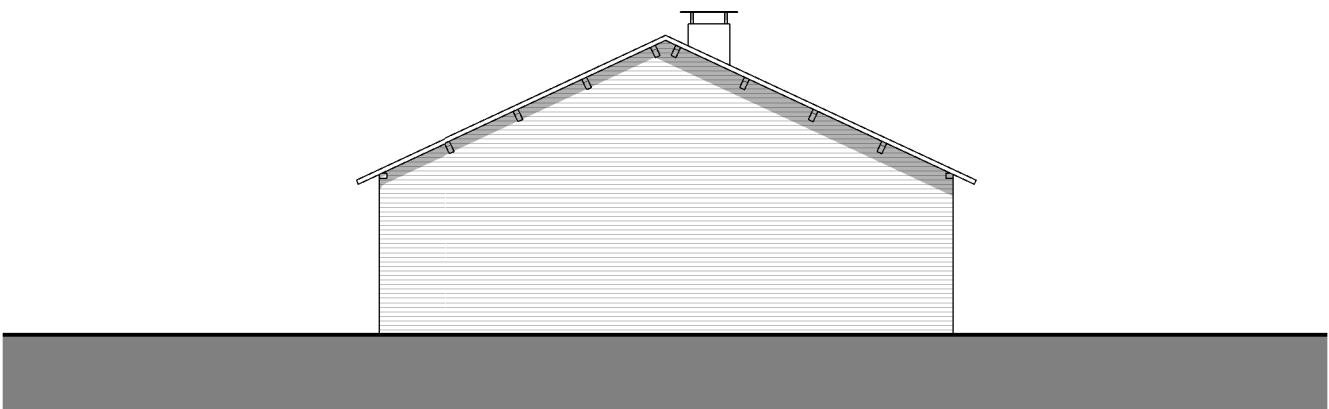


Westgevel

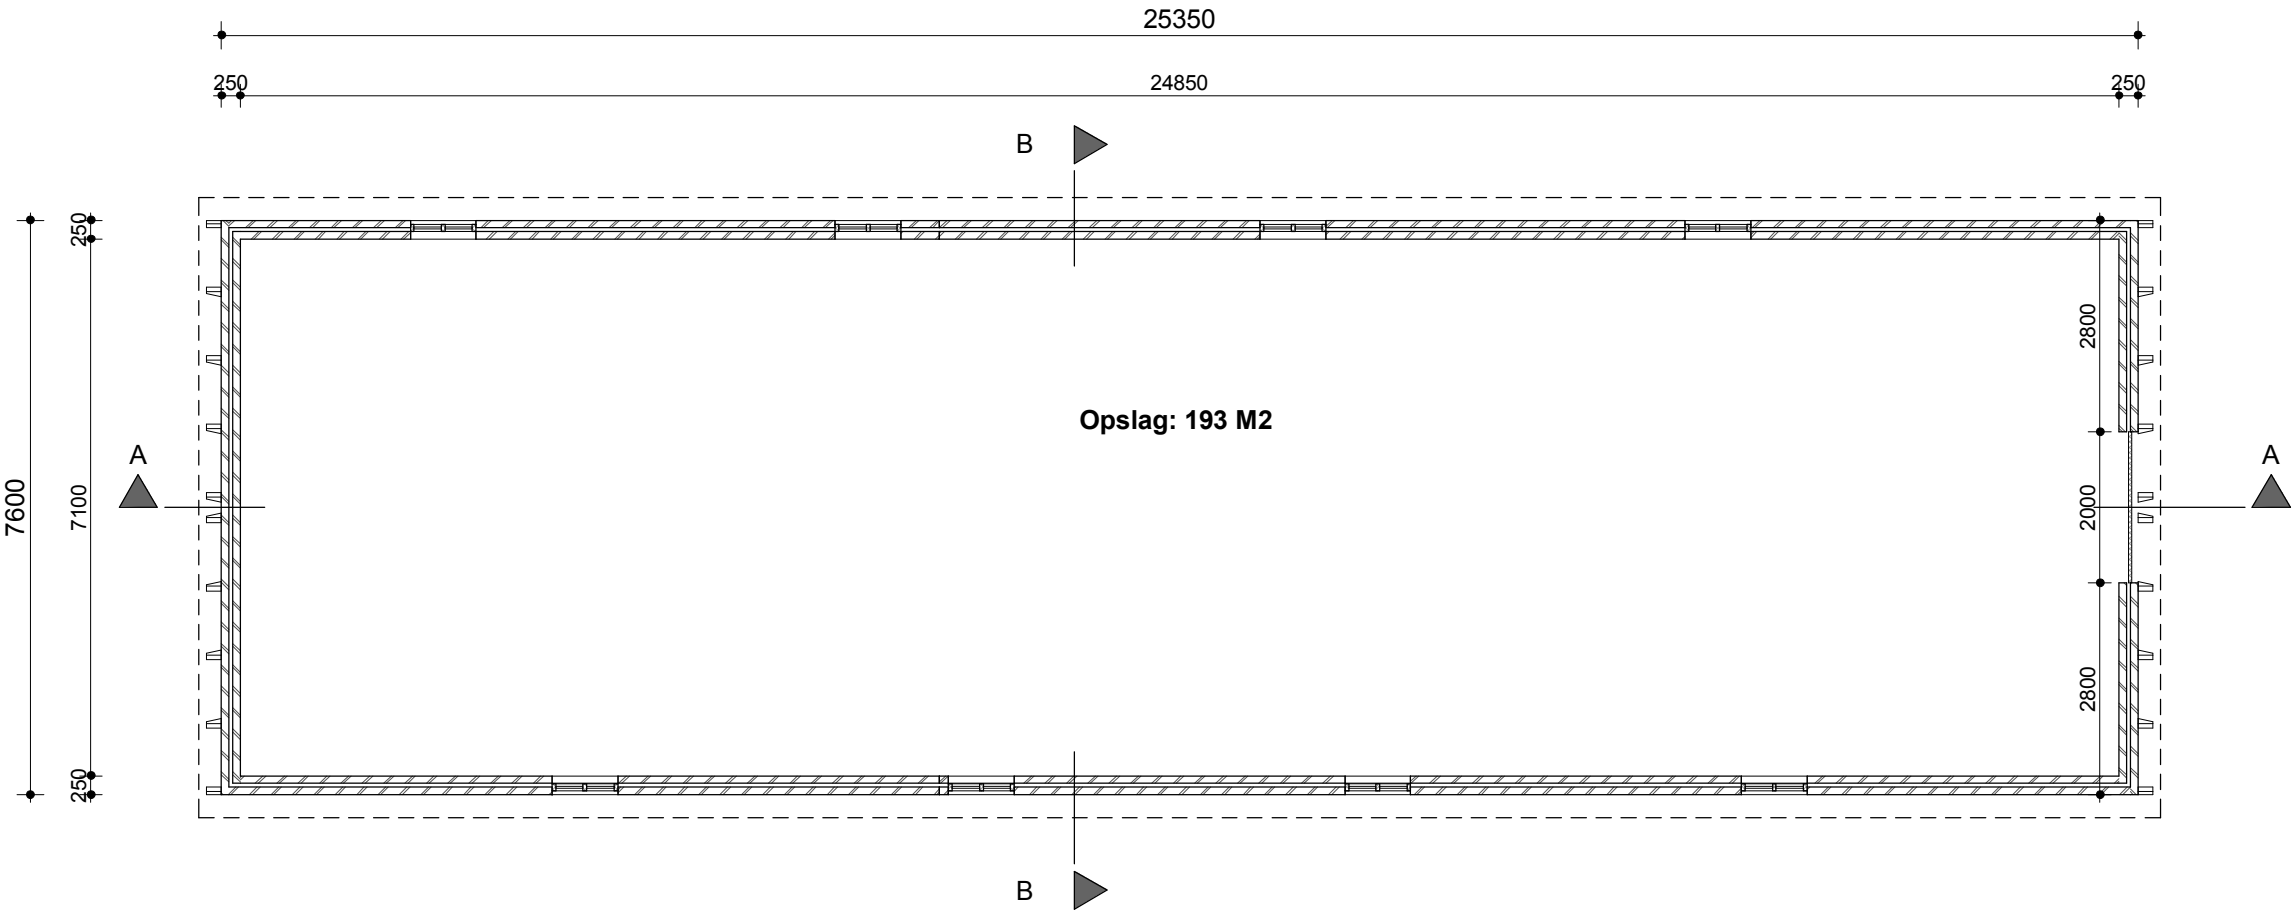

Begane grond

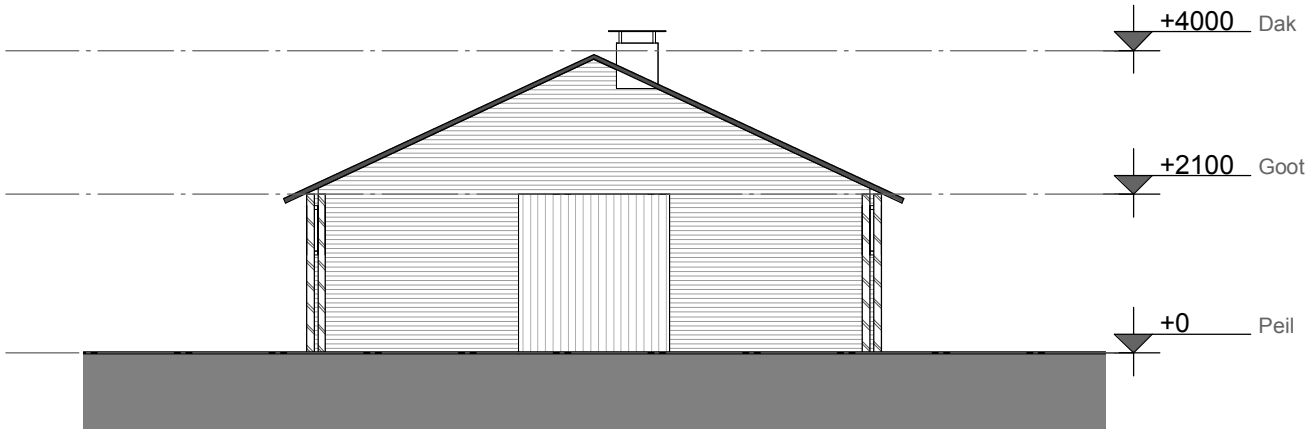

Doorsnede B-B

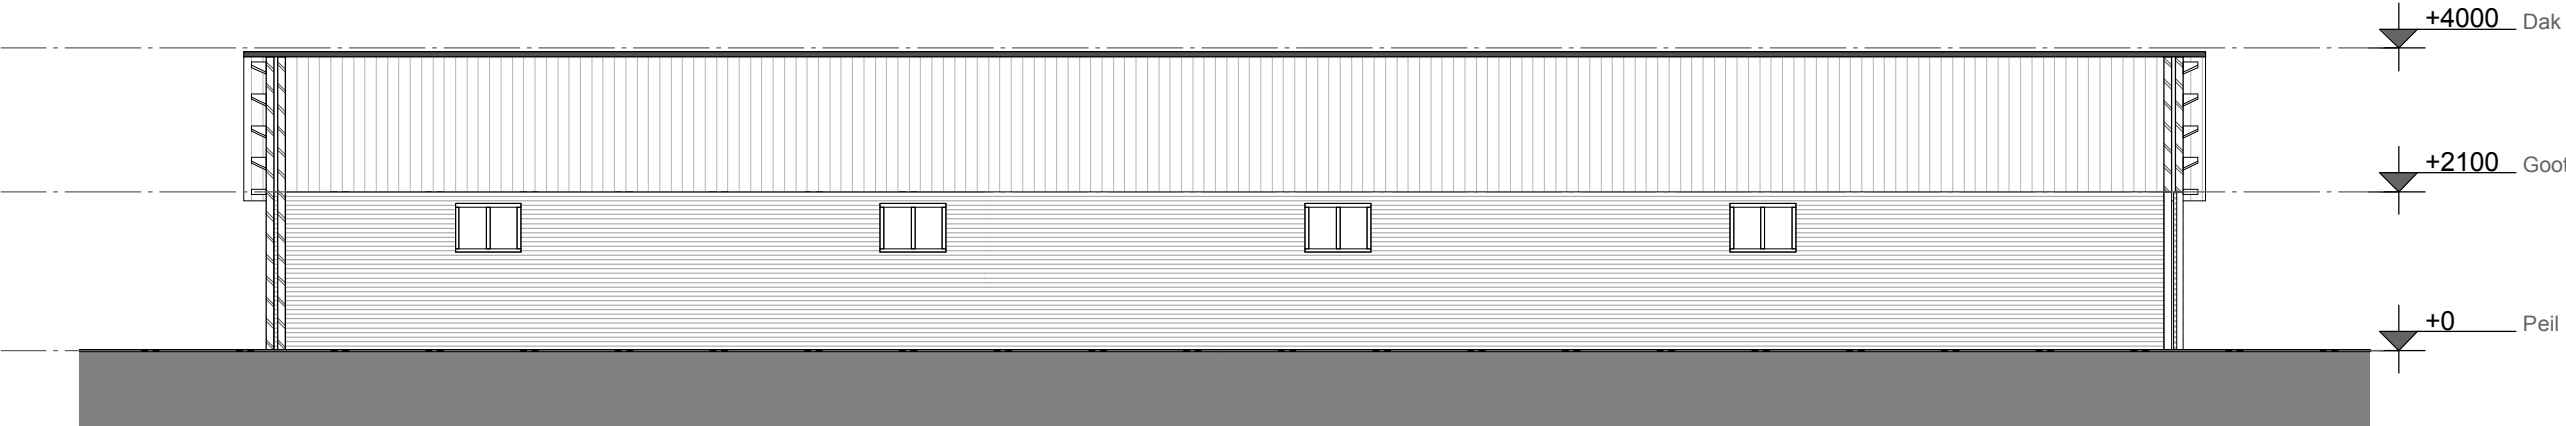

Doorsnede A-A



project : Verbouw loods HAMOVE te Hengelo Gld.

T2 Ontwerp & Advies B.V.

onderwerp : Voorlopig ontwerp
Bestaande toestand

Kruisbergseweg 9 7255 AG Hengelo (Gld)

opdrachtgever : HAMOVE - Hengelose auto- en motorvereniging
Varsselseweg 34
7255 NR Hengelo Gld.



T 0575 46 19 21 F 0575 46 11 57

I www.t2groep.nl E info@t2groep.nl

datum : 12-11-2015
schaal : 1: 100
getekend : M. Bloemendal
ontwerp : T.Nibbeling

27-03-2018cg
bladnr :
151798

Tekeningen en bestekken blijven eigendom van T2 Groep en mogen, zonder schriftelijke toestemming, niet gekopieerd en/of aan derden ter inzage worden gegeven, noch t.b.v. derden worden gebruikt.
Eigendoms- en auteursrechten
werknr : 151798
bladnr : B1-01