


Auteursrecht voorbehouden volgens de wet.

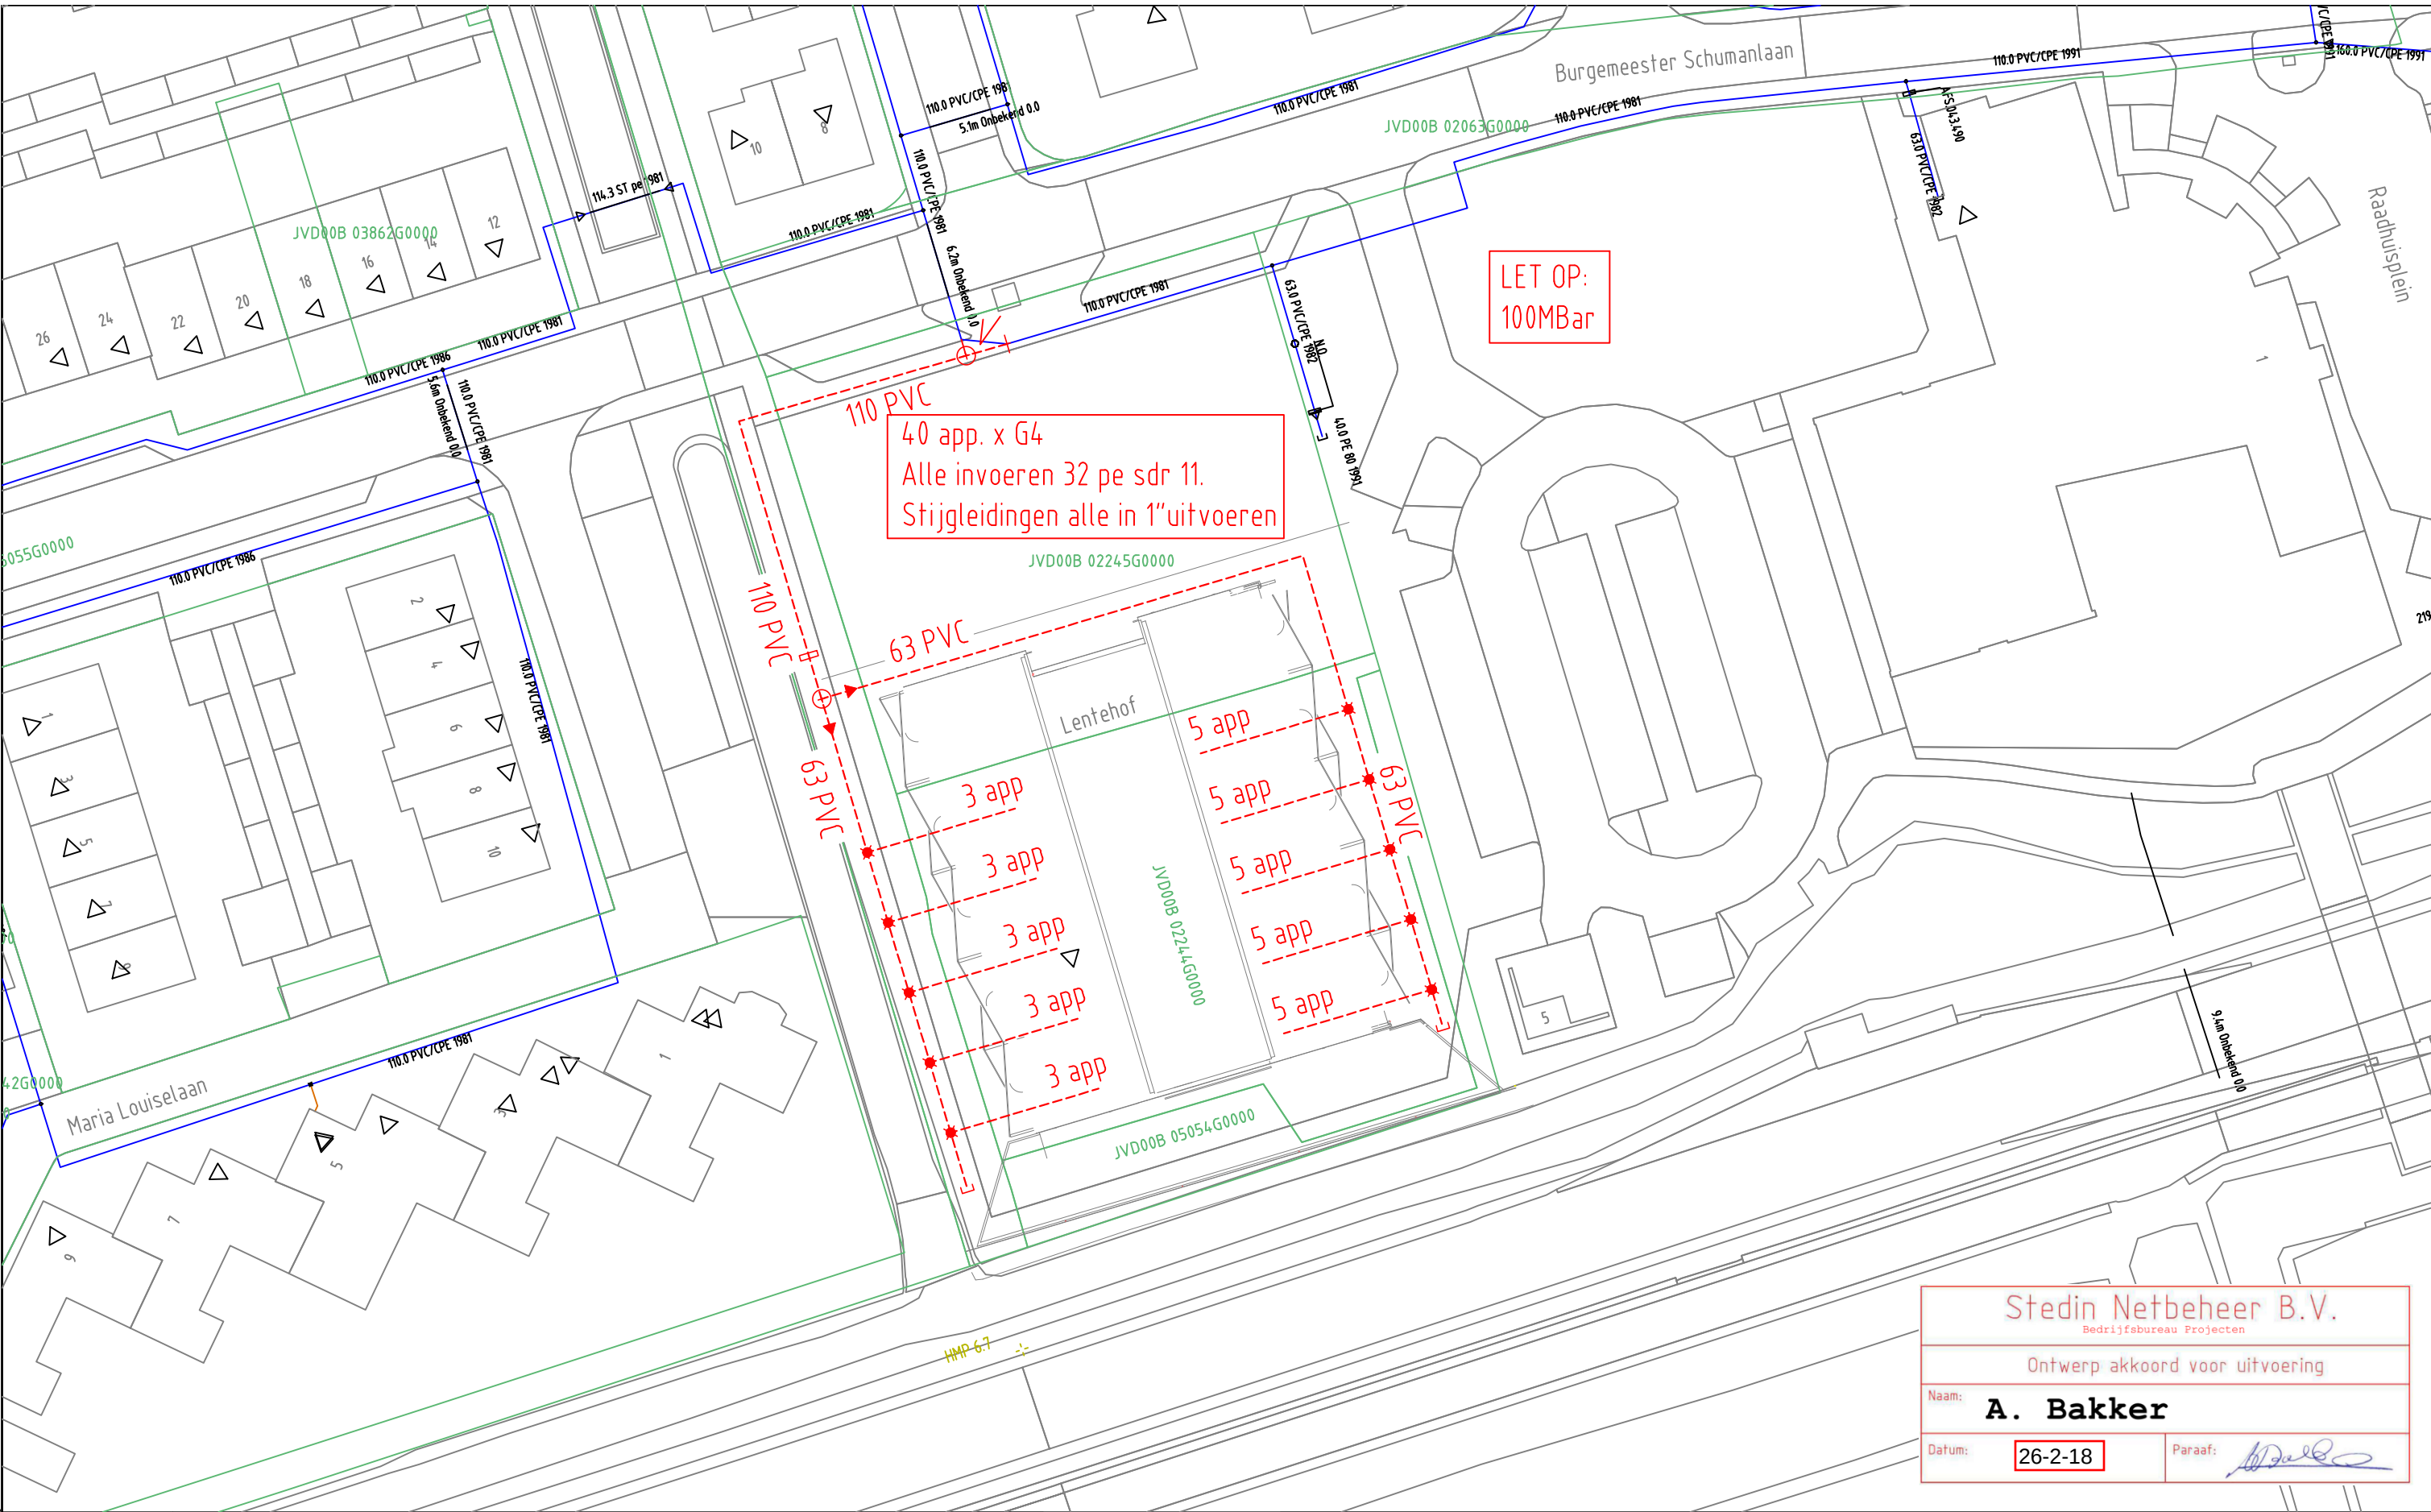

Stedin Netbeheer B.V.

Bedrijfsbureau Projecten

Ontwerp akkoord voor uitvoering

Naam:


A. Bakker

Datum:

26-2-18

Paraaf:

GAS NIEUW								
GAS BESTAAND								

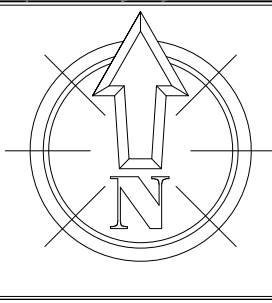

Opmerkingen/Tracélengte;					
	20180222 Trace Gas Burgemeester Blankenhof 1 A te Lopik Plan LD Detailontwerp/Vergunning G	Wijz: #0	Get: F.A.B. Vuijk		
		Datum: 22-2-2018	Gec: F.A.B. Vuijk		
		Project: 930000074630 KGK Aanvraag			
		Ordernr: 50137575			
Formaat: A3		Documentnr: 20180222-0000-050			
Schaal: 1:500		Status: Vrij voor uitvoering			
Volgend bladnr: n.v.t.		Bladnr: 050			