


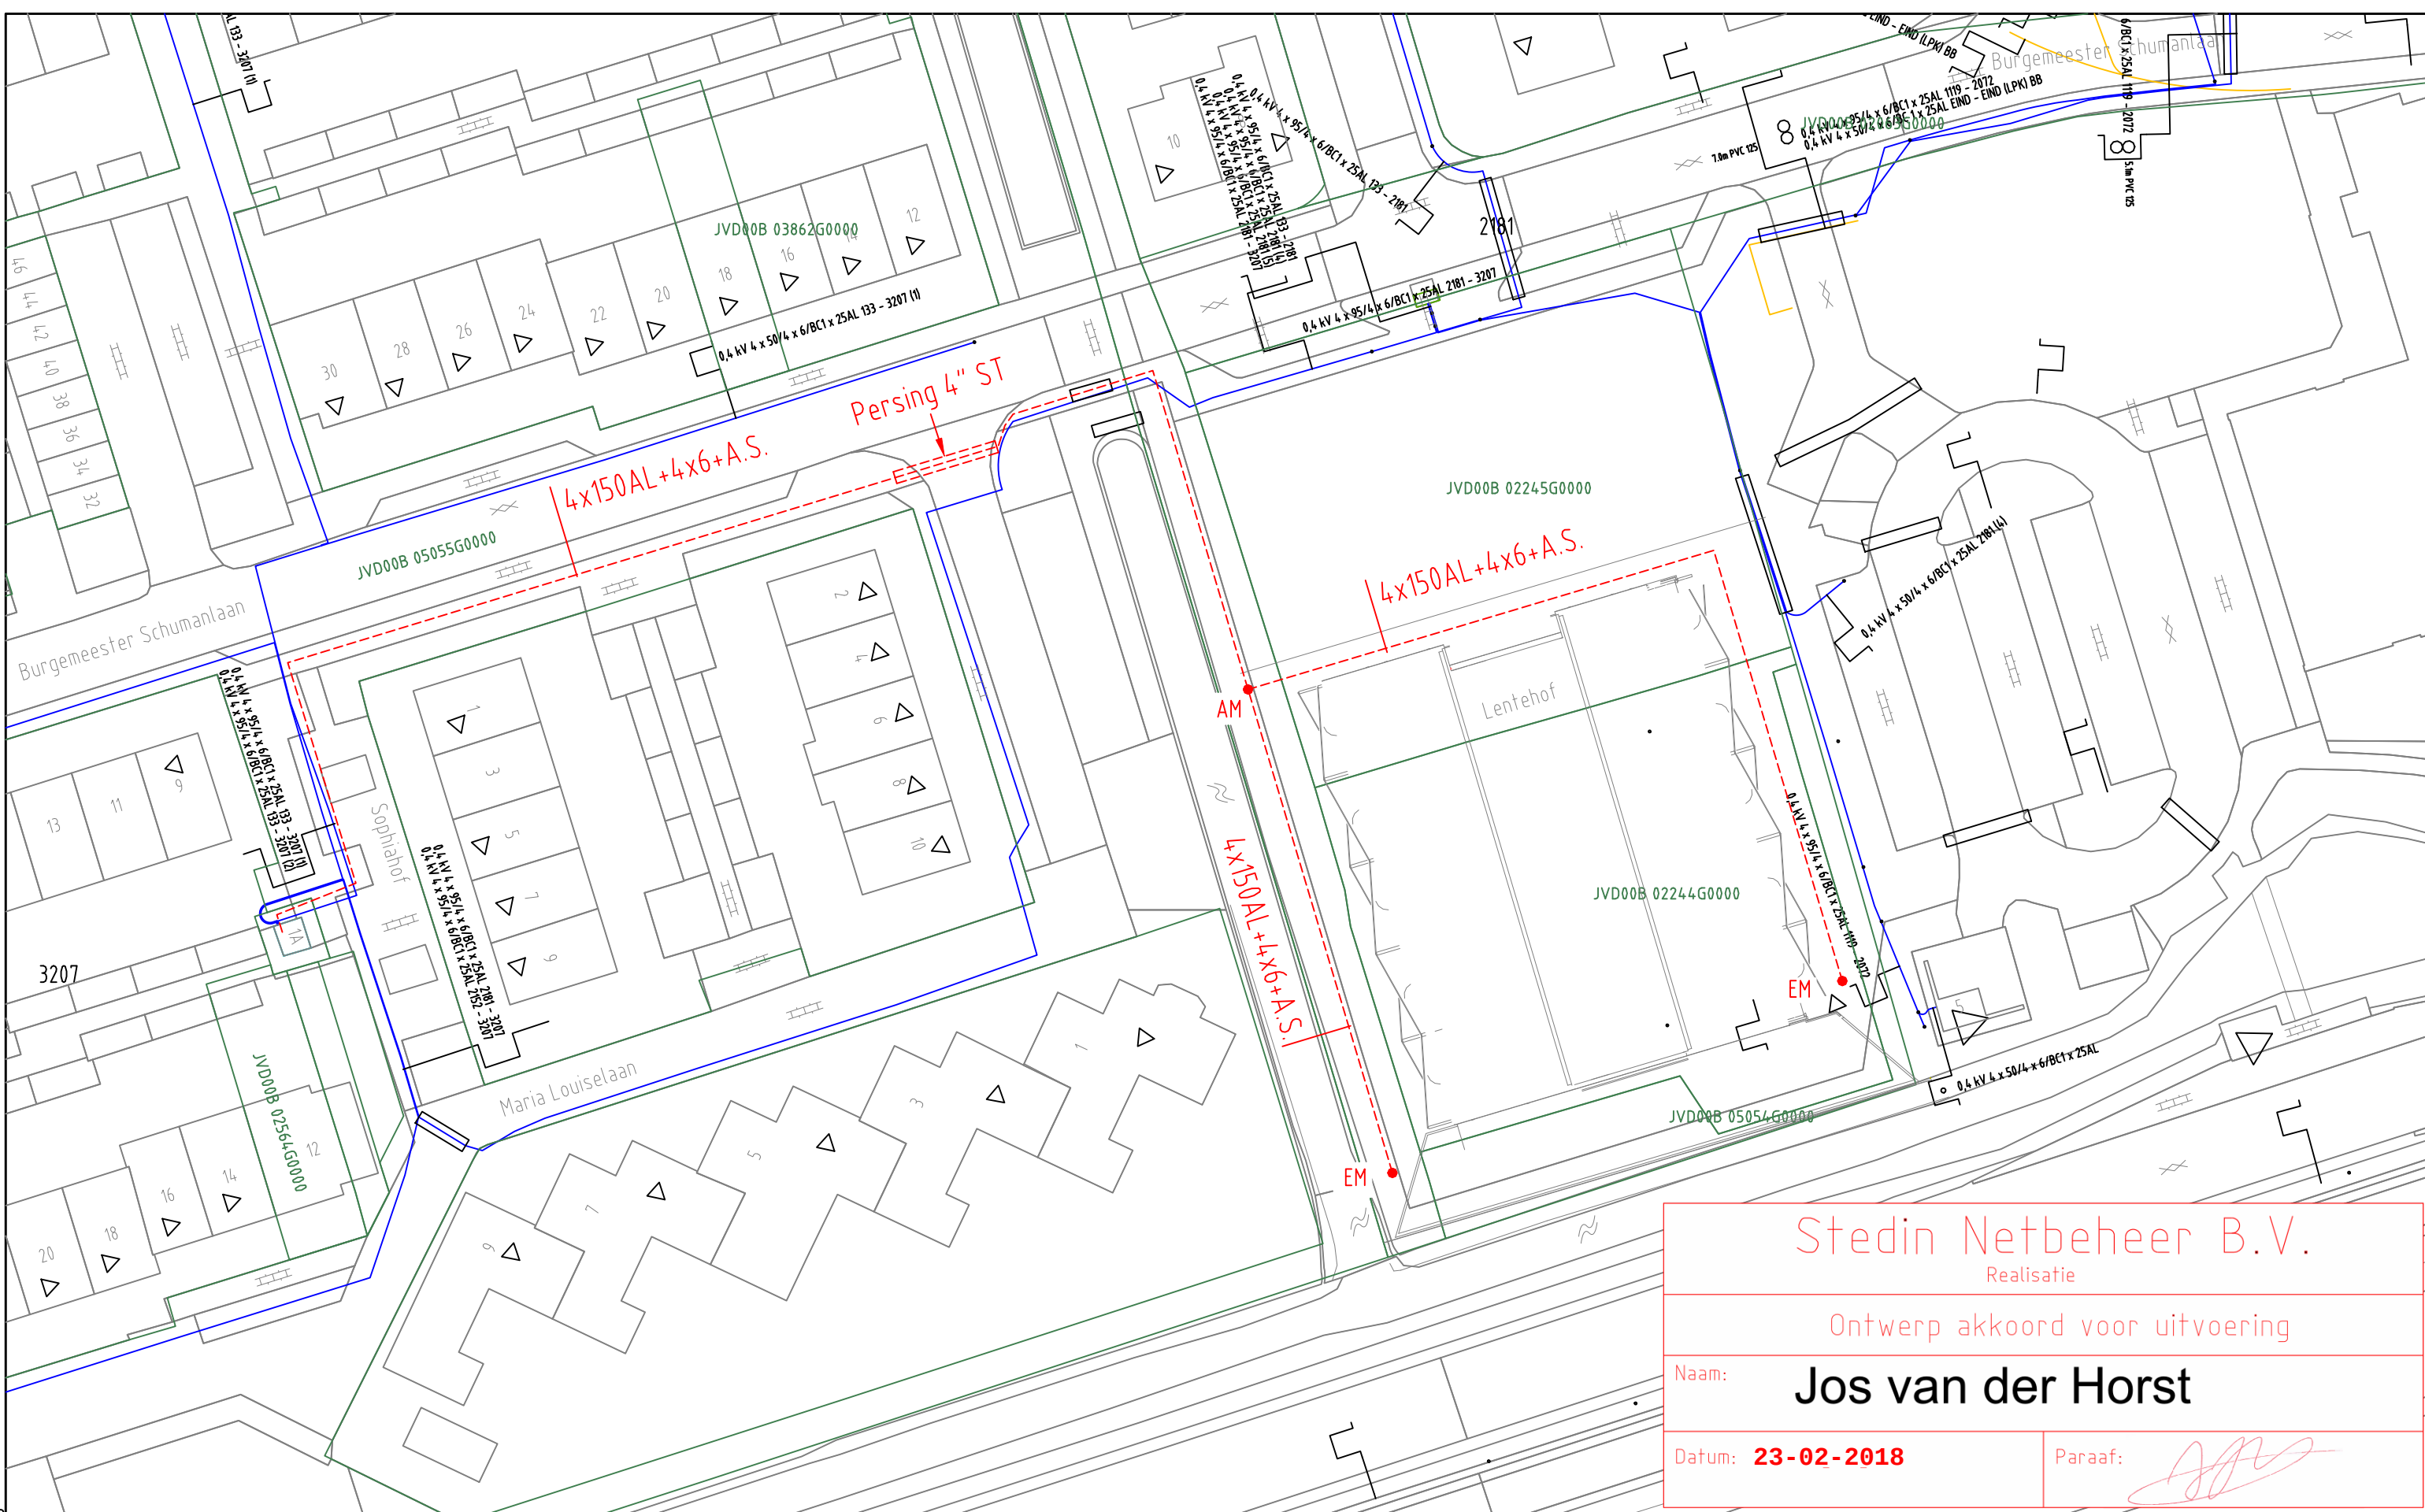

Stedin Netbeheer B.V.

Realisatie

Ontwerp akkoord voor uitvoering

Naam:

Jos van der Horst

Datum: 23-02-2018


Paraaf:

ELEKTRA NIEUW

LS-kast	Station	Leveringspunt	Laadpaal	OV mast
Mast bovengronds	Mof	Bescherming	Abc Tekst	Zinkerbord
Kabel nieuw	Kabel te rijden	Kabel te rooien	Buiten Bedrijf	Kadaster

ELEKTRA BESTAAND

LS-kast	Station	Leveringspunt	OV mast	Mast bovengronds	Mof	Bescherming
0,4 kV/OV	0,4 kV	OV	3 kV	6 kV	10/13 kV	
23 kV	25 kV	50 kV	66 kV	150 kV		
Buiten Bedrijf	Telecom	Aardkabel	Gelijkspanning			

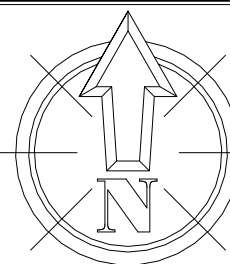

Opmerkingen/Tracélengte;

STEDIN

20180222 Trace Elektra
Burgemeester Blankenhof 1 A te Lopik
Plan LS
Detailontwerp/Vergunning E

Formaat: A3

Schaal: 1:500

Volgend bladnr: n.v.t.

Wijz: #0

Get: F.A.B. Vuijk

Datum: 22-2-2018

Get: F.A.B. Vuijk

Project: 930000074630 KGK Aanvraag

Ordernr: 50137575

Documentnr: 20180222-0000-049

Status: Vrij voor uitvoering

Bladnr: 049