


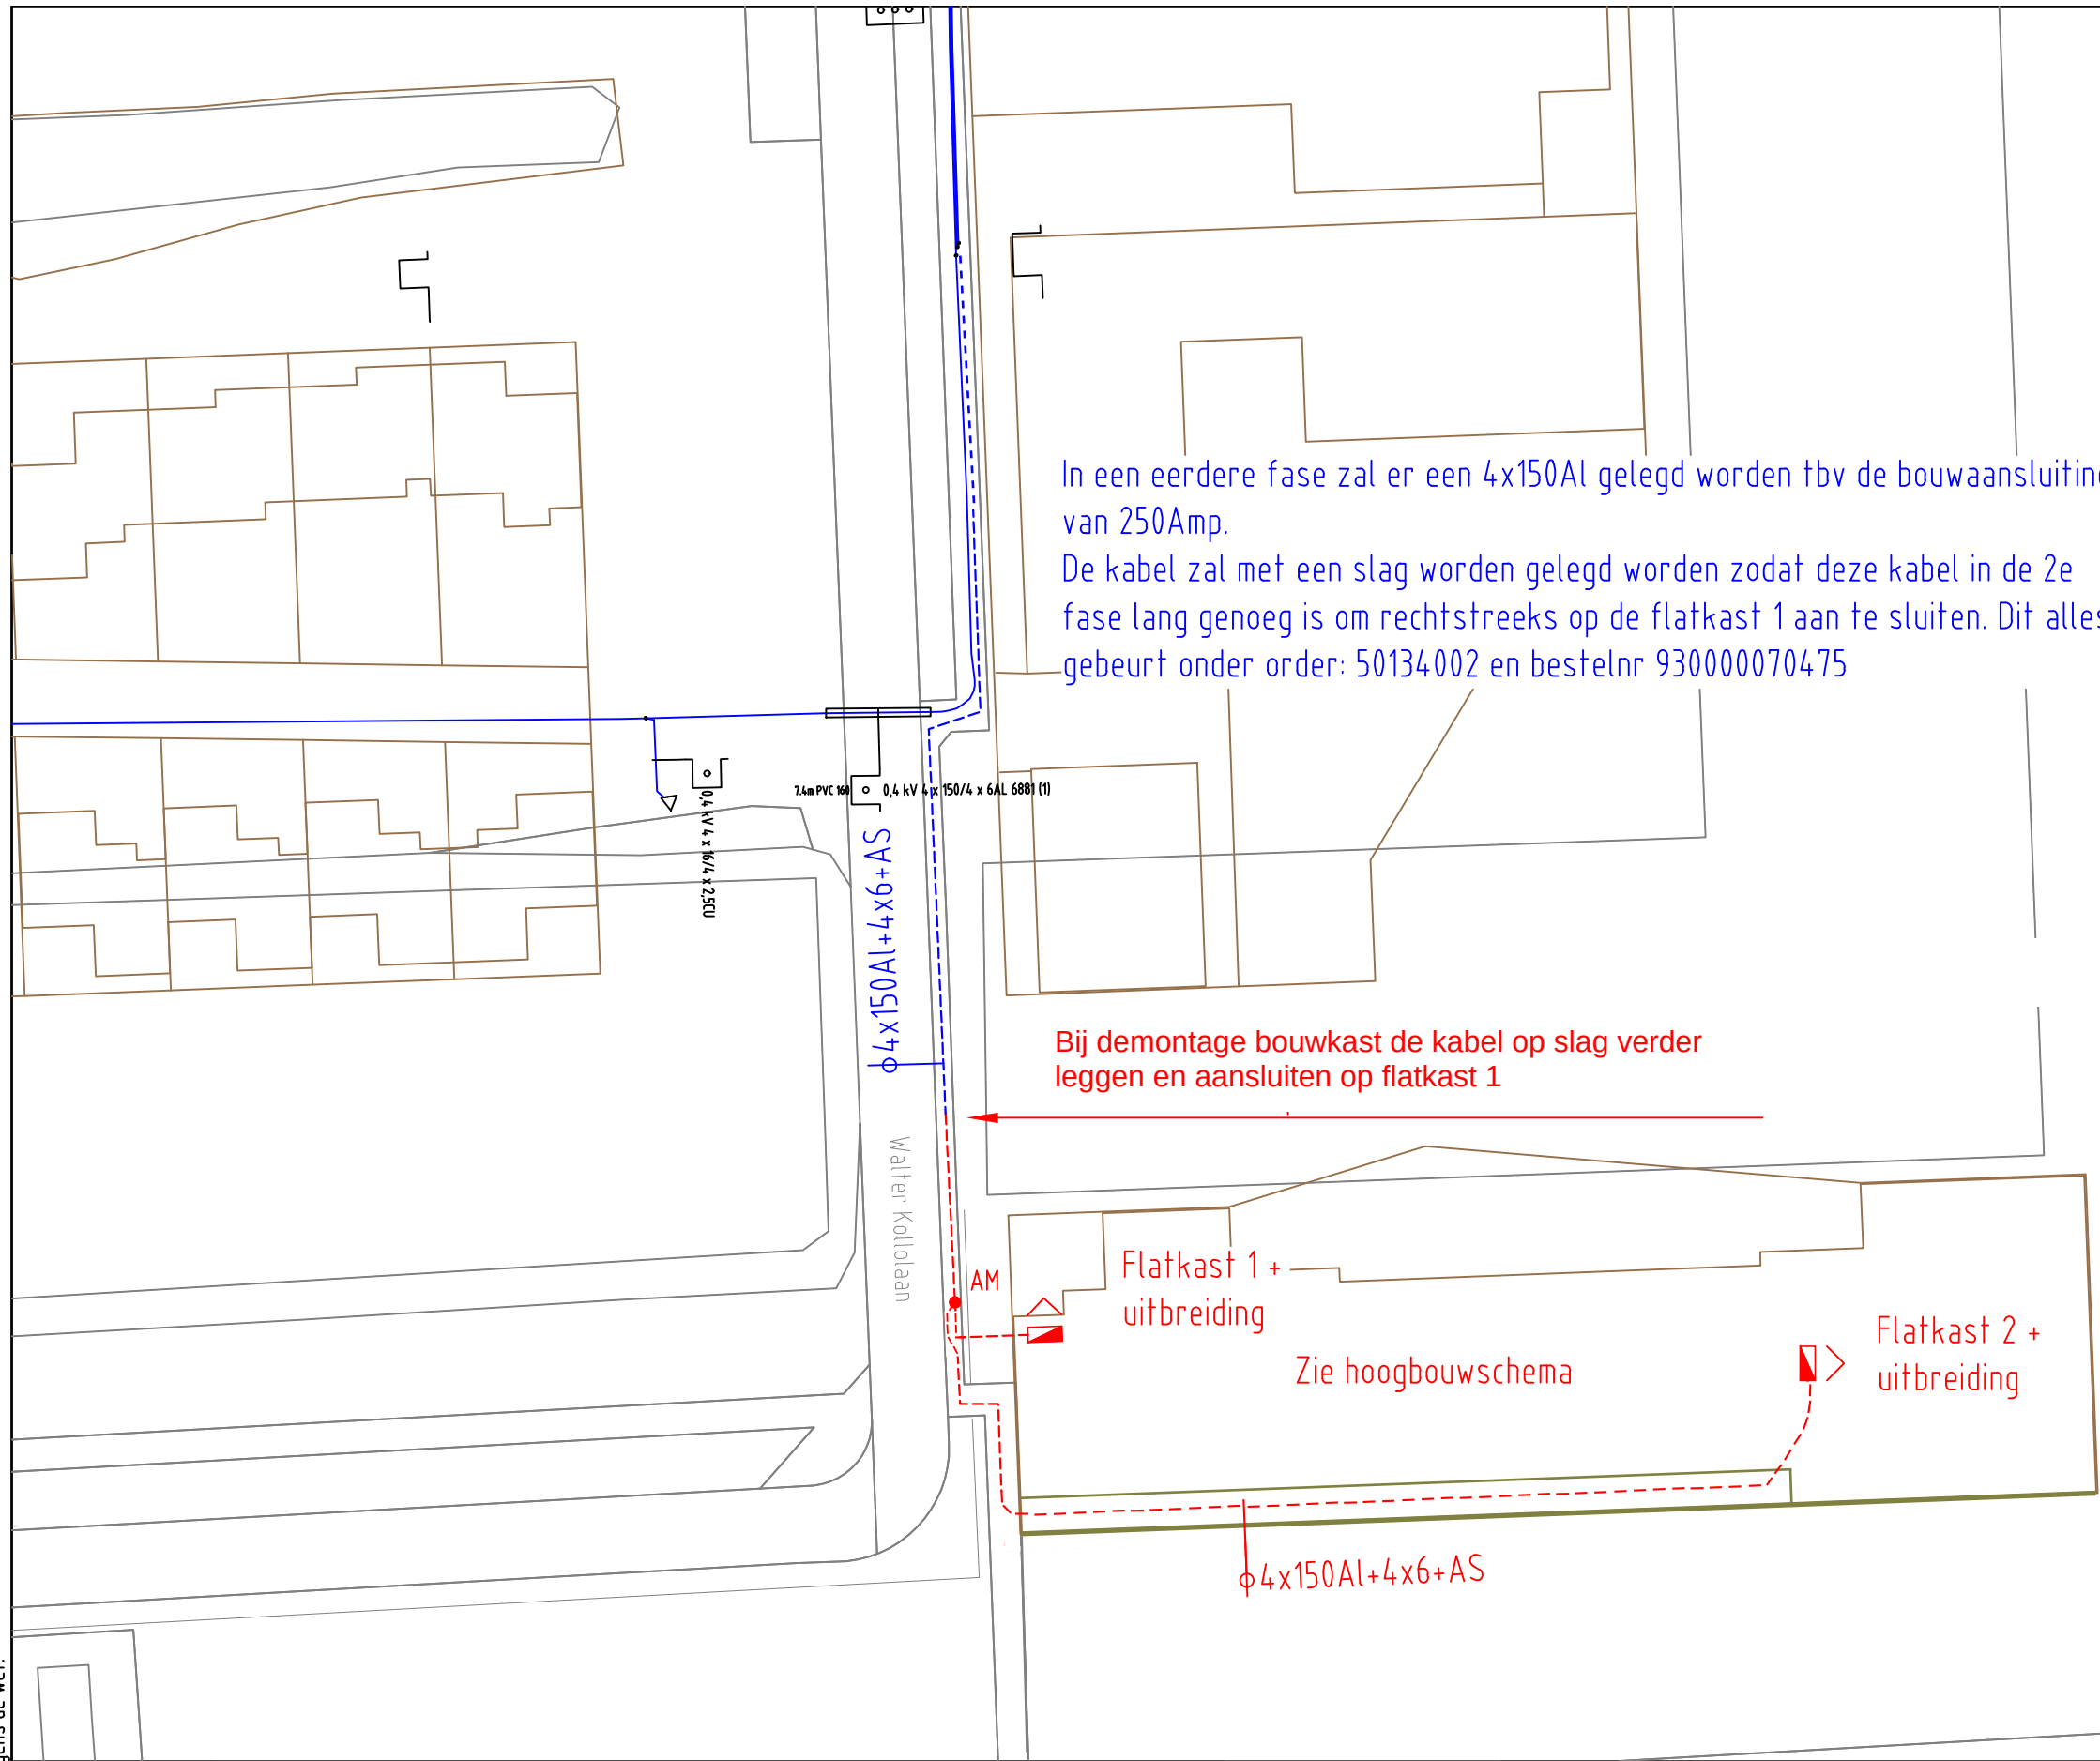

Stedin Netbeheer B.V.
Realisatie

Ontwerp akkoord voor uitvoering

Naam: **A.M.H. Bouman**

Datum: **23-4-2018** Paraaf:

ELEKTRA NIEUW	LS-kast	Station	Leveringspunt	Laadpaal	OV mast		Opmerkingen/Tracélengte;				
	Mast bovengronds	Mof	Bescherming	Abc Tekst	Zinkerbord						
	---- Kabel nieuw	+++ Kabel te rijzen	/// Kabel te rooien	/// Buiten Bedrijf	— Kadaster						
ELEKTRA BESTAAND	LS-kast	Station	Leveringspunt	OV mast	Mast bovengronds	Mof	Bescherming		20180419 Trace Elektra Victor Herbertstraat 2 te Utrecht LS-ontwerp Detailontwerp/Vergunning E	Wijz: 01 Datum: 19-4-2018 Project: 930000078114 KGK Aanvraag Ordernr: 50140243 Documentnr: 20180419-0000-023 Status: In bewerking	Get: E. Coenen Gec: Bladnr: 023
	0,4 kV/OV	0,4 kV	OV	3 kV	6 kV	10/13 kV					
	23 kV	25 kV	50 kV	66 kV	150 kV						
	Buiten Bedrijf	Telecom	Aardkabel	Gelijkspanning							
								Formaat: A3			
								Schaal: 1:500			
								Volgend bladnr:			