


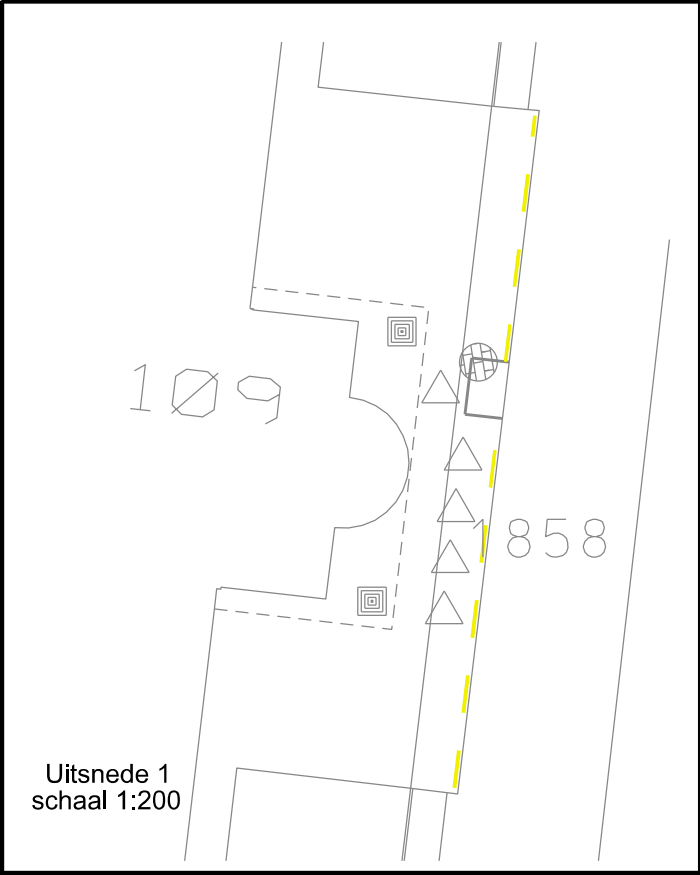

Gemeente Helmond

Ondernemen & Ontwikkelen
E&O

Wijknr.: 00
Behoort bij bestek: 000-00

VERKEERSBESLUIT 1804 PARKEERVERBOD THV HOOFDINGANG SENZER
Kaartbijlage

Getekend : N. Luijten

dd.: 01-05-2018

Schaal : 1:500

Projectnr.: 1804

Gecontroleerd :

dd.:

Formaat: A3

Tekeningnr.: Kaartbijlage

Y:\SB\ROV\Vy\Thema's\Verkeersbesluiten\ 2018 \Parkeerverbod hoofdingang Senzer (Churchill-laan) (sheet 1804 Kaartbijlage)