



Blad L02
Blad L03

VERKLARING

- Werkgrens
- Perceelgrens
- Bestaande maaiveldhoogte in m. t.o.v. N.A.P.
- Nieuwe maaiveldhoogte in m. t.o.v. N.A.P.
- T-hoogte in m. t.o.v. N.A.P.
- As hoogte weg
- Locatie inrit (indicatief)
- Locatie inrit
- Kavelnummer maaiveldhoogte in m. t.o.v. N.A.P. indicatief aangegeven WGM in m. t.o.v. N.A.P.
- Nuts tract, breed 160m.
- Manfibus Ø200mm f.b.v. n.v.s aansluiting
- Kant verharding
- Opsluitband 120x250mm.
- Drenpel 150km/h, lang 1m, hoog 8cm, asfalt, met taludmarkering kleur wit.
- Drenpel 60km/h, lang 4m, hoog 8cm, asfalt, met taludmarkering kleur wit.
- Bouwweg van asfalt (onderlaag dik 80mm)
- Inrit, sbs keiformat elloboogverband
- Geprefabriceerde betonnen platen
- Duiker beton Ø300mm
- Stalen duiker
- Stuw
- Afschot
- Duiker vierkant
- Eeolput
- Grasbetonstenen
- Locatie elektrakast
- Locatie kpn kast
- Locatie zizzo kast

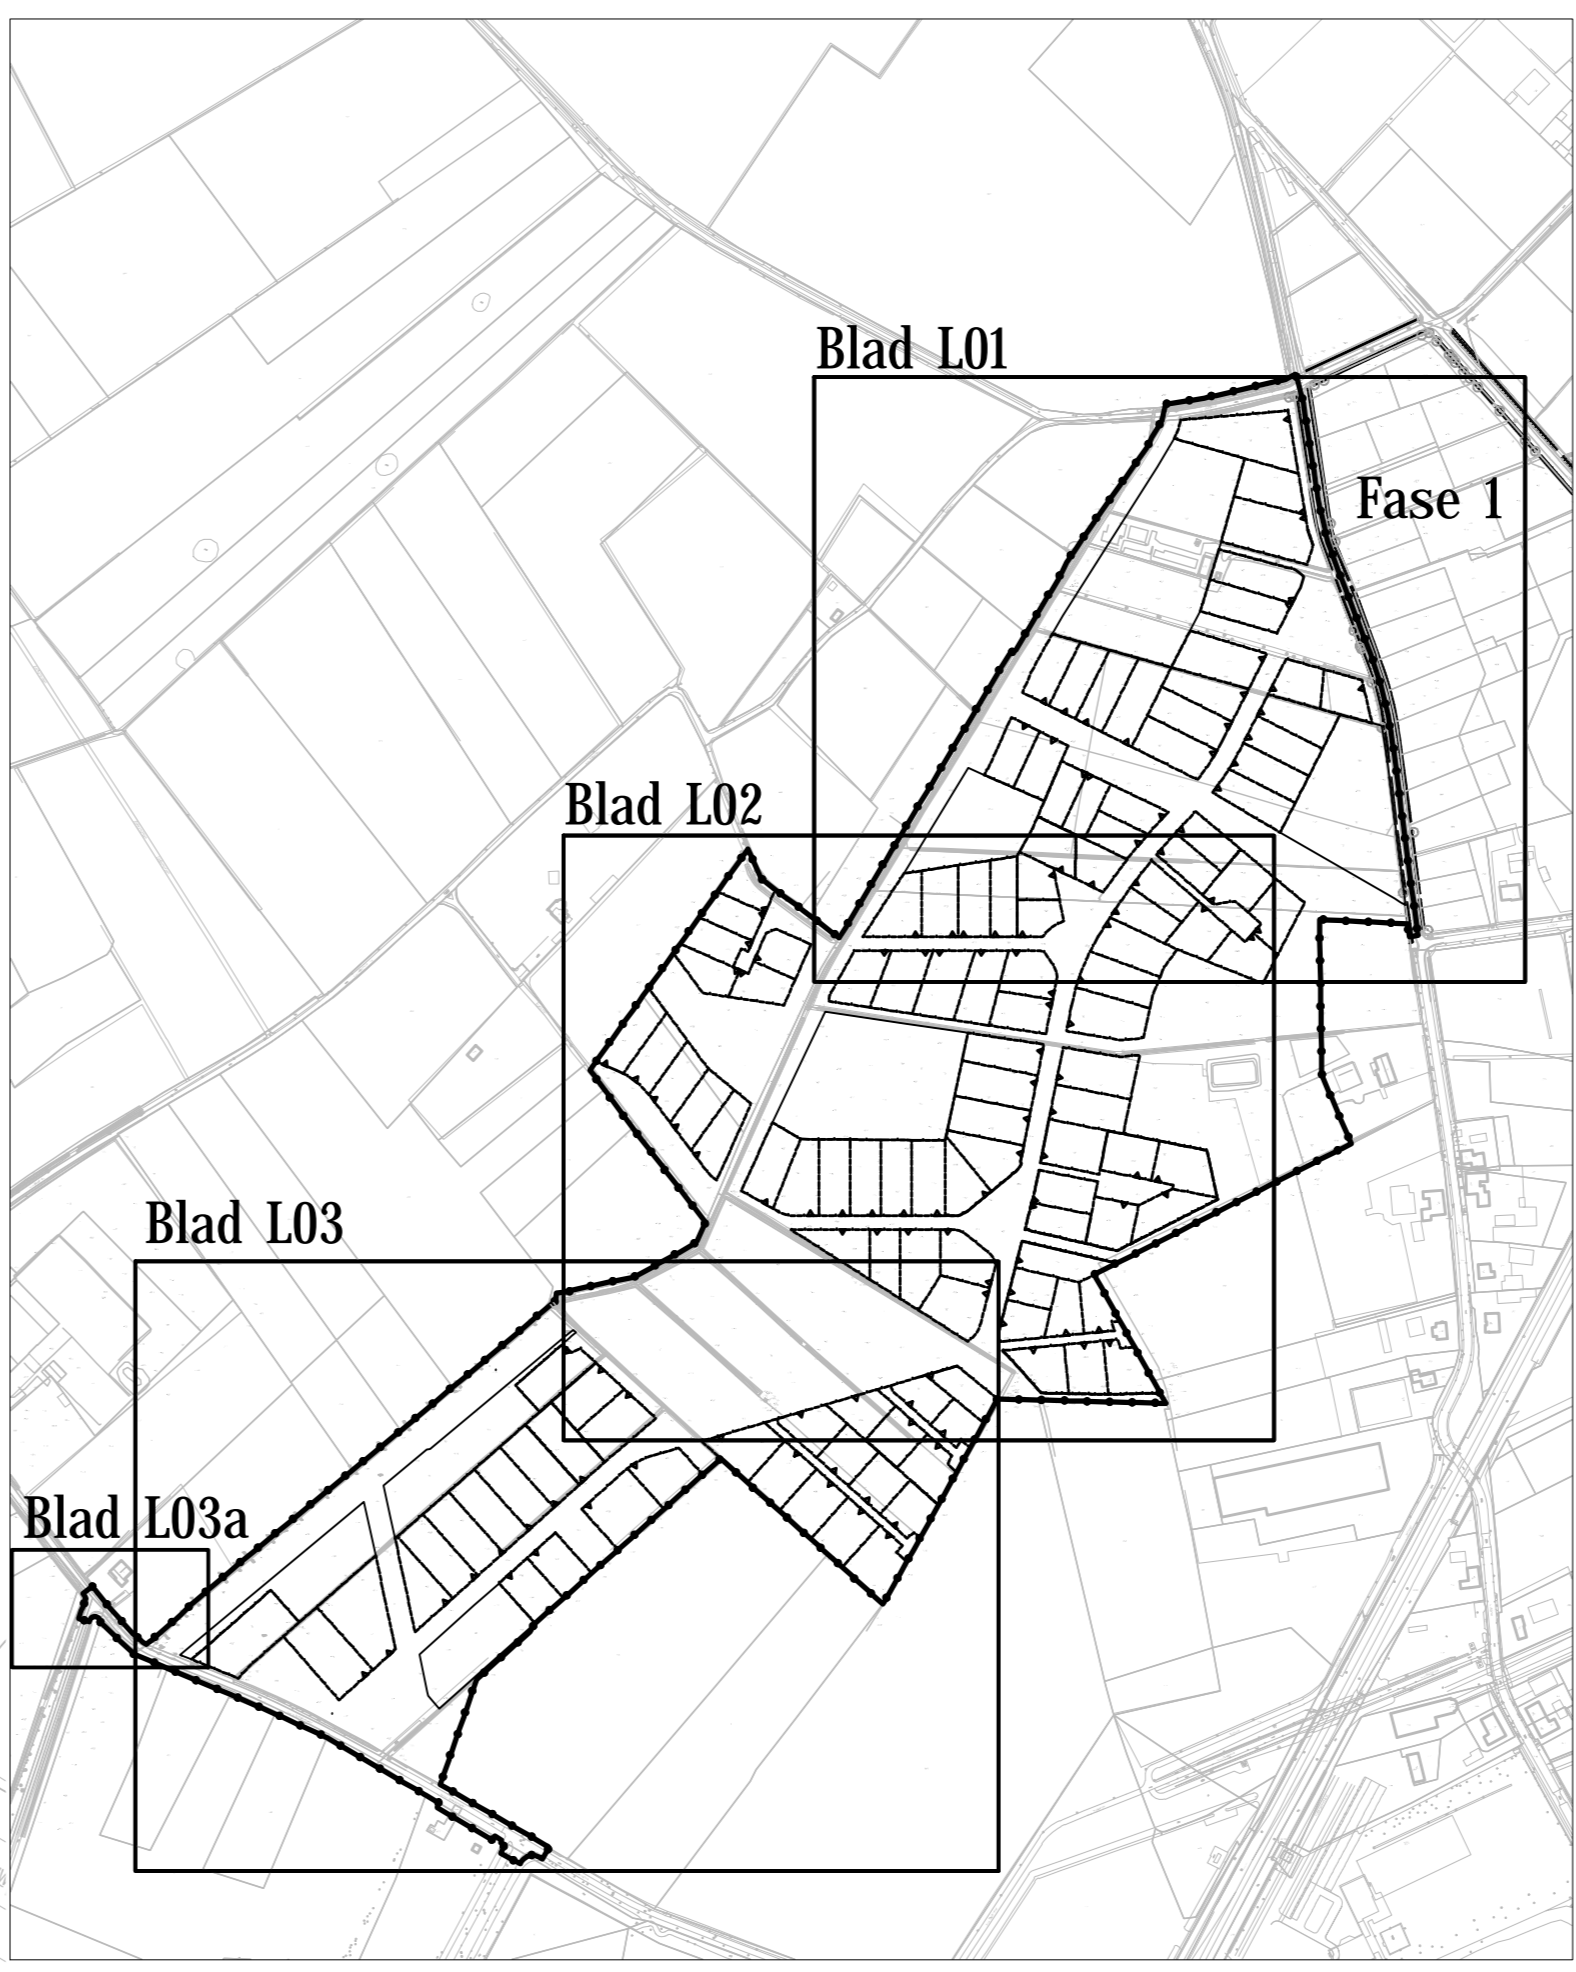

OVERZICHT TEKENBLADEN
SCHAAL 1 : 5.000

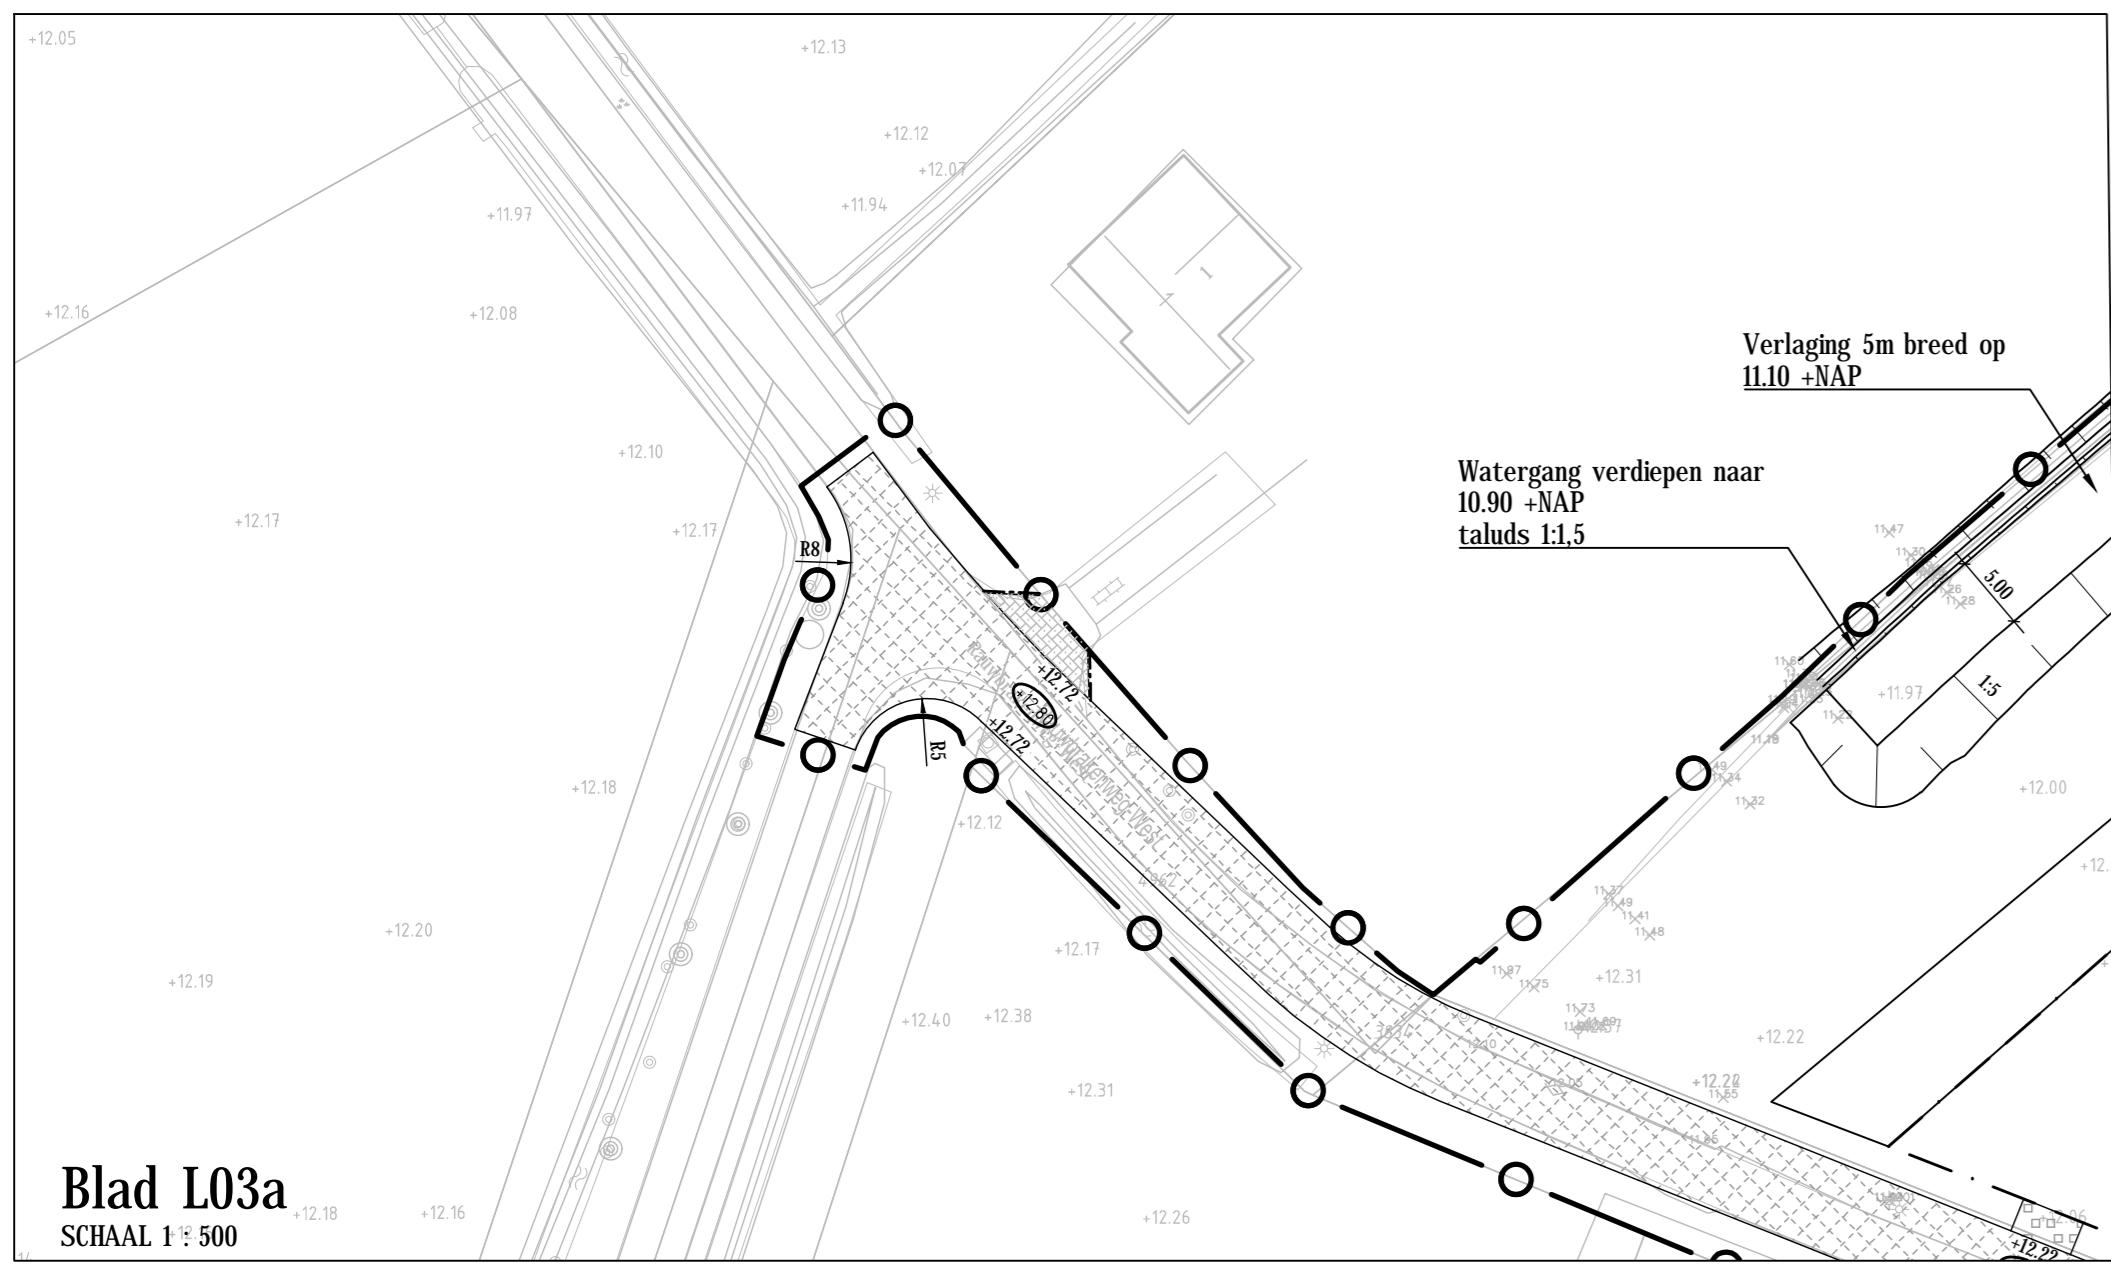

Blad L03a
SCHAAL 1 : 500

| | | | | | |
|------|--|------------|------|------|--------|
| 2 | Nieuw inrichtingsplan | 05-03-2018 | P.B. | C.M. | F.J.V. |
| 1 | Aanpakplan van aanpakplan gemeente Tilburg d.d. 26-01-2018 | 01-02-2018 | P.B. | C.M. | F.J.V. |
| Rev. | Omschrijving | Datum rev. | Ge. | Sec. | Acc. |

Maatvoering in meters, tenzij anders vermeld
Materialen in mm, tenzij anders vermeld
Hoogtematen in meters t.o.v. N.A.P., tenzij anders vermeld
0 3 6 9 12 15 18 21 24

Schaal 1:500

DEFINITIEF

Nieuwe Warande fase 2 t/m 5
Ontwikkelingsmaatschappij Ruimte voor Ruimte C.V.

Situatie

| | | | | | |
|---------------|---------------------------|----------|-------------------|---------------|----------------|
| Projectnummer | Tekeningnummer | Uitsnede | Datum van uitgave | Omschrijving | Contractnummer |
| 348980 | 348980-T13-BRM-II-D03-L03 | | 19-01-2018 | Bestekontwerp | Sweco348980-2 |
| Blad | Van | Schaal | Formaat | Tekening | Ge. |
| L03 | | 1:500 | A0 | Eindhoven | PR |

www.sweco.nl
© Sweco Nederland B.V. Alle rechten voorbehouden

ruimte voor ruimte

SWECO