



Zijaanzicht

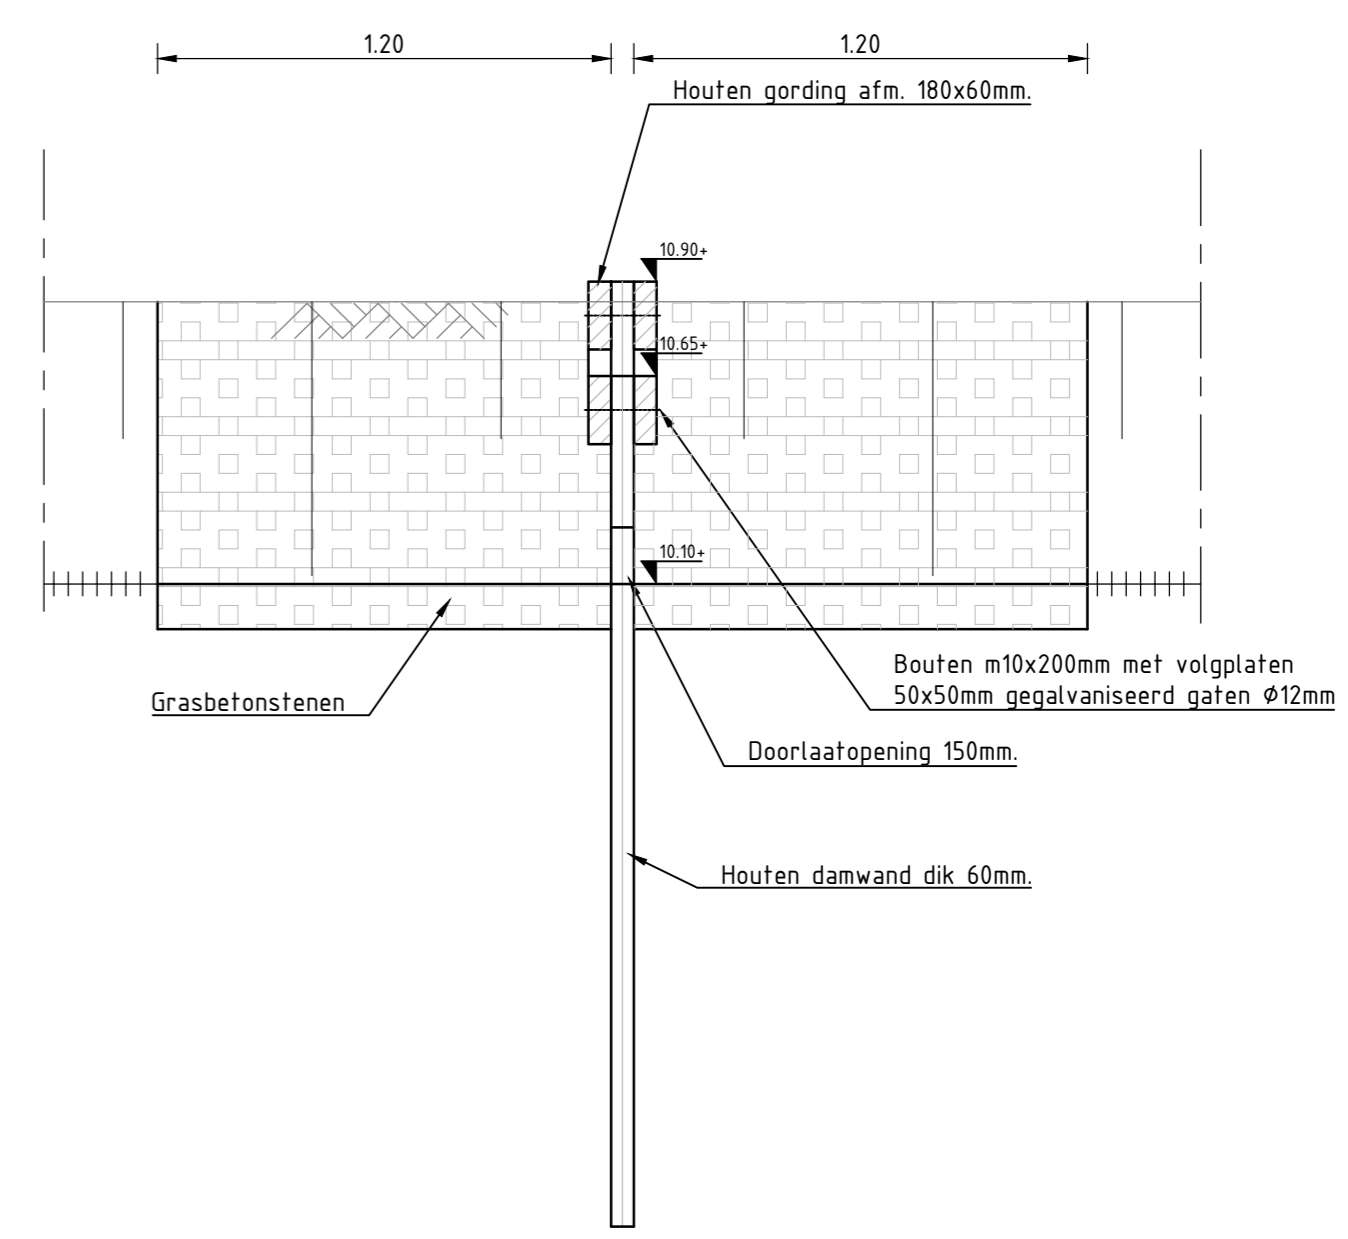

Doorsnede B-B'

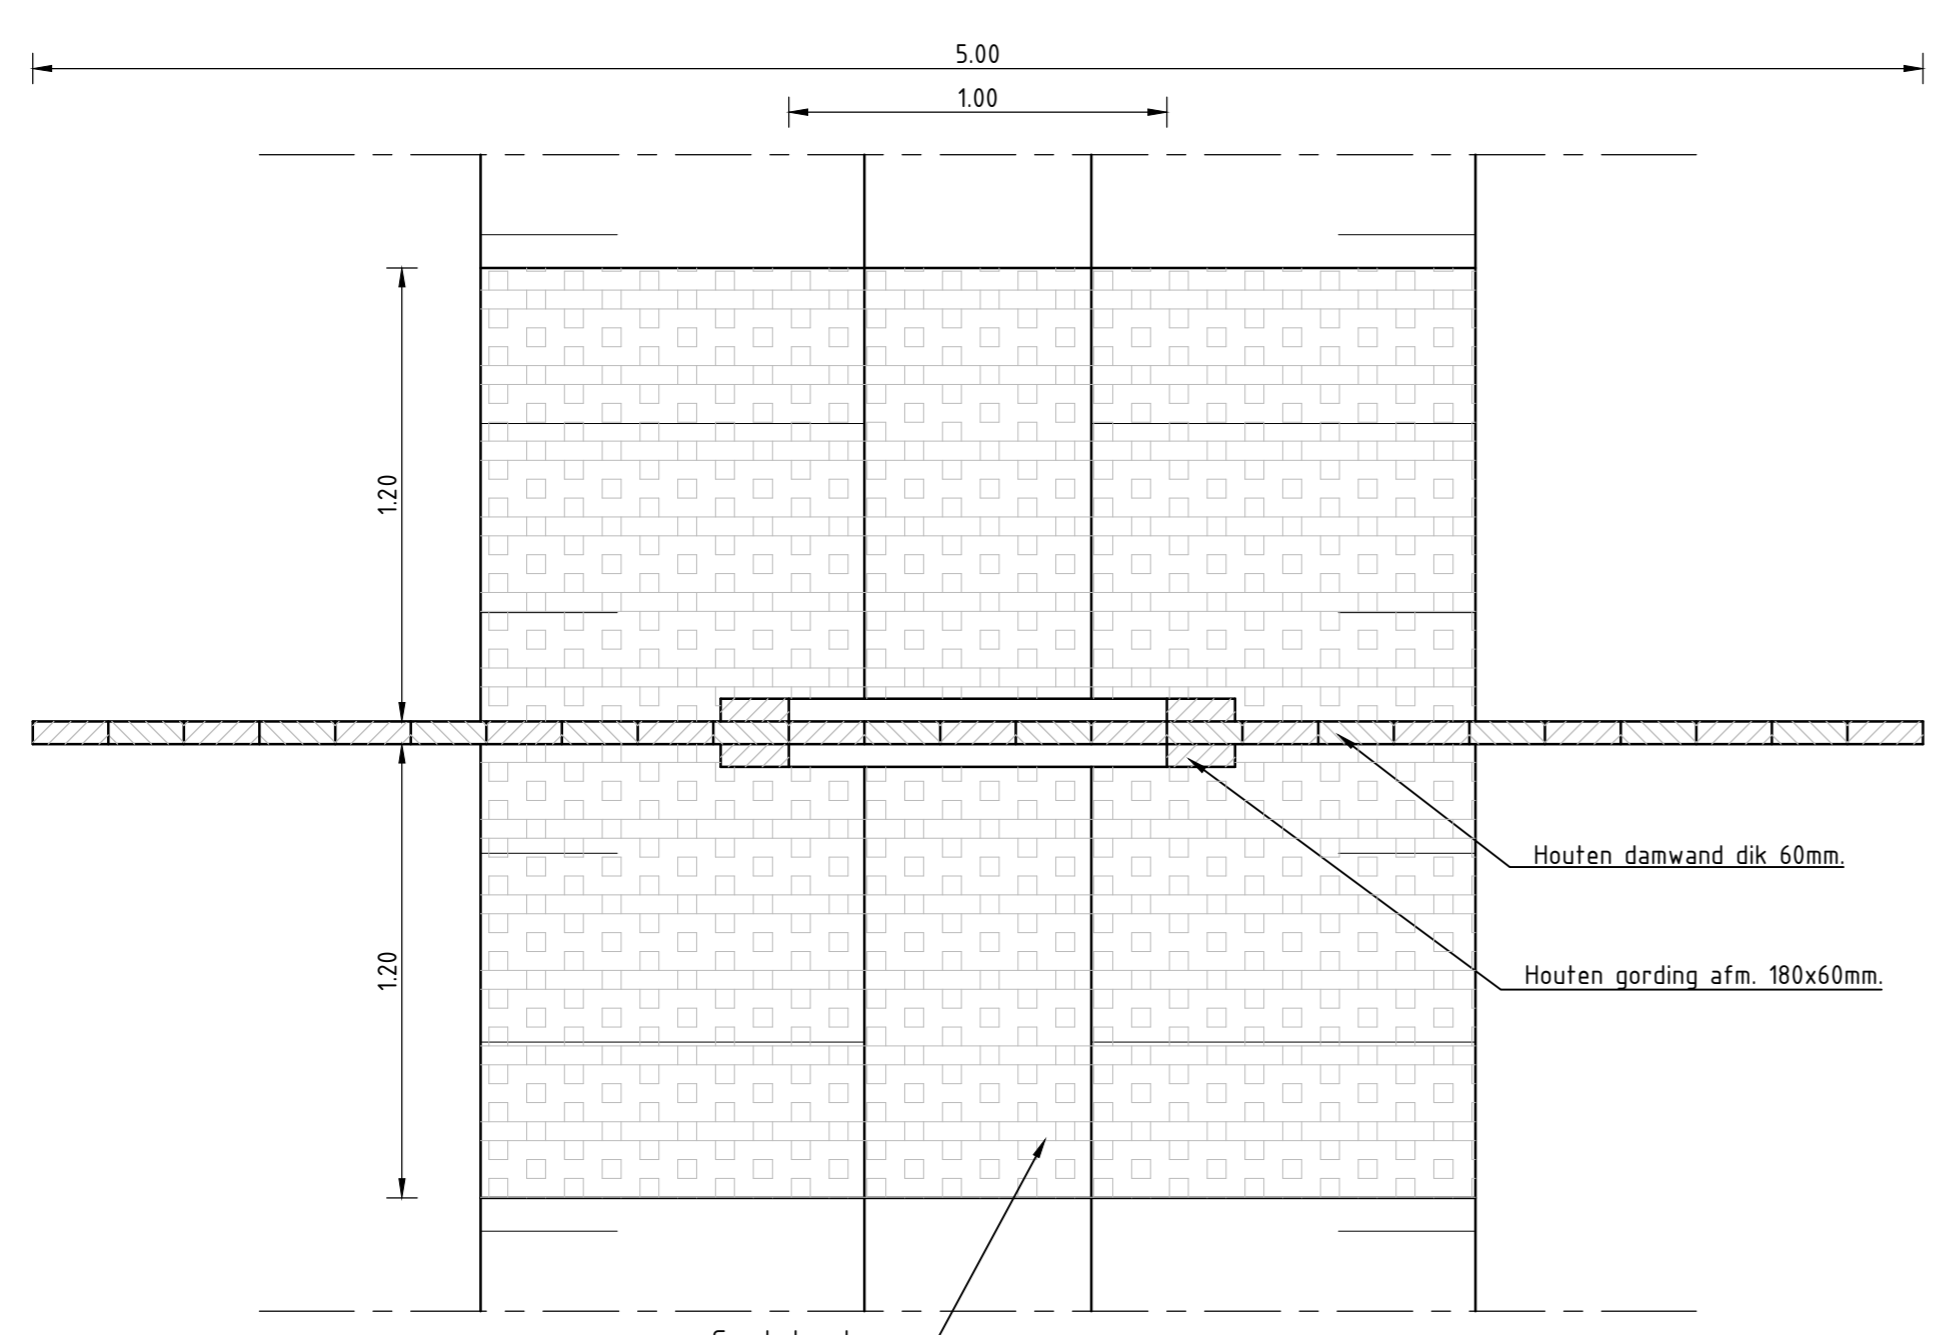


Doorsnede A-A'

Principe detail stuw (op basis van stuw 1)
Schaal 1:20

2	Nieuw inrichtingsplan	05-02-2018	P.R.	C.v.M.	F.J.V.
1	Aanpassingen n.a.v. opmerkingen gemeente Tilburg d.d. 26-01-2018	01-02-2018	P.R.	C.v.M.	F.J.V.
Rev	Omschrijving	Datum rev.	Get.	Gez.	Acc.

Maatvoering in meters, tenzij anders vermeld
Materialen in mm, tenzij anders vermeld
Hoogtematen in meters t.o.v. N.A.P., tenzij anders vermeld

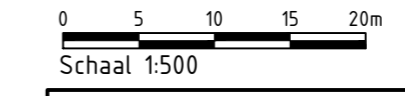

DEFINITIEF

Locatie project: Nieuwe Warande fase 2 t/m 5					
Opdrachtgever: Ontwikkelingsmaatschappij Ruimte voor Ruimte C.V.					
Onderdeel: Bouwrijp maken Principe detail stuw					
Projectnummer 348980	Tekeningnummer 348980-T13-BRM-II-D03-L05	Versie	Datum van uitgave 19-01-2018	Ontwerpfase Bestekontwerp	Contractnummer Sweco348980-2
Blad L05	Van	Schaal 1:20	Formaat A2	Kantoor Eindhoven	Get. PR Gez. CvM Acc. FJV