
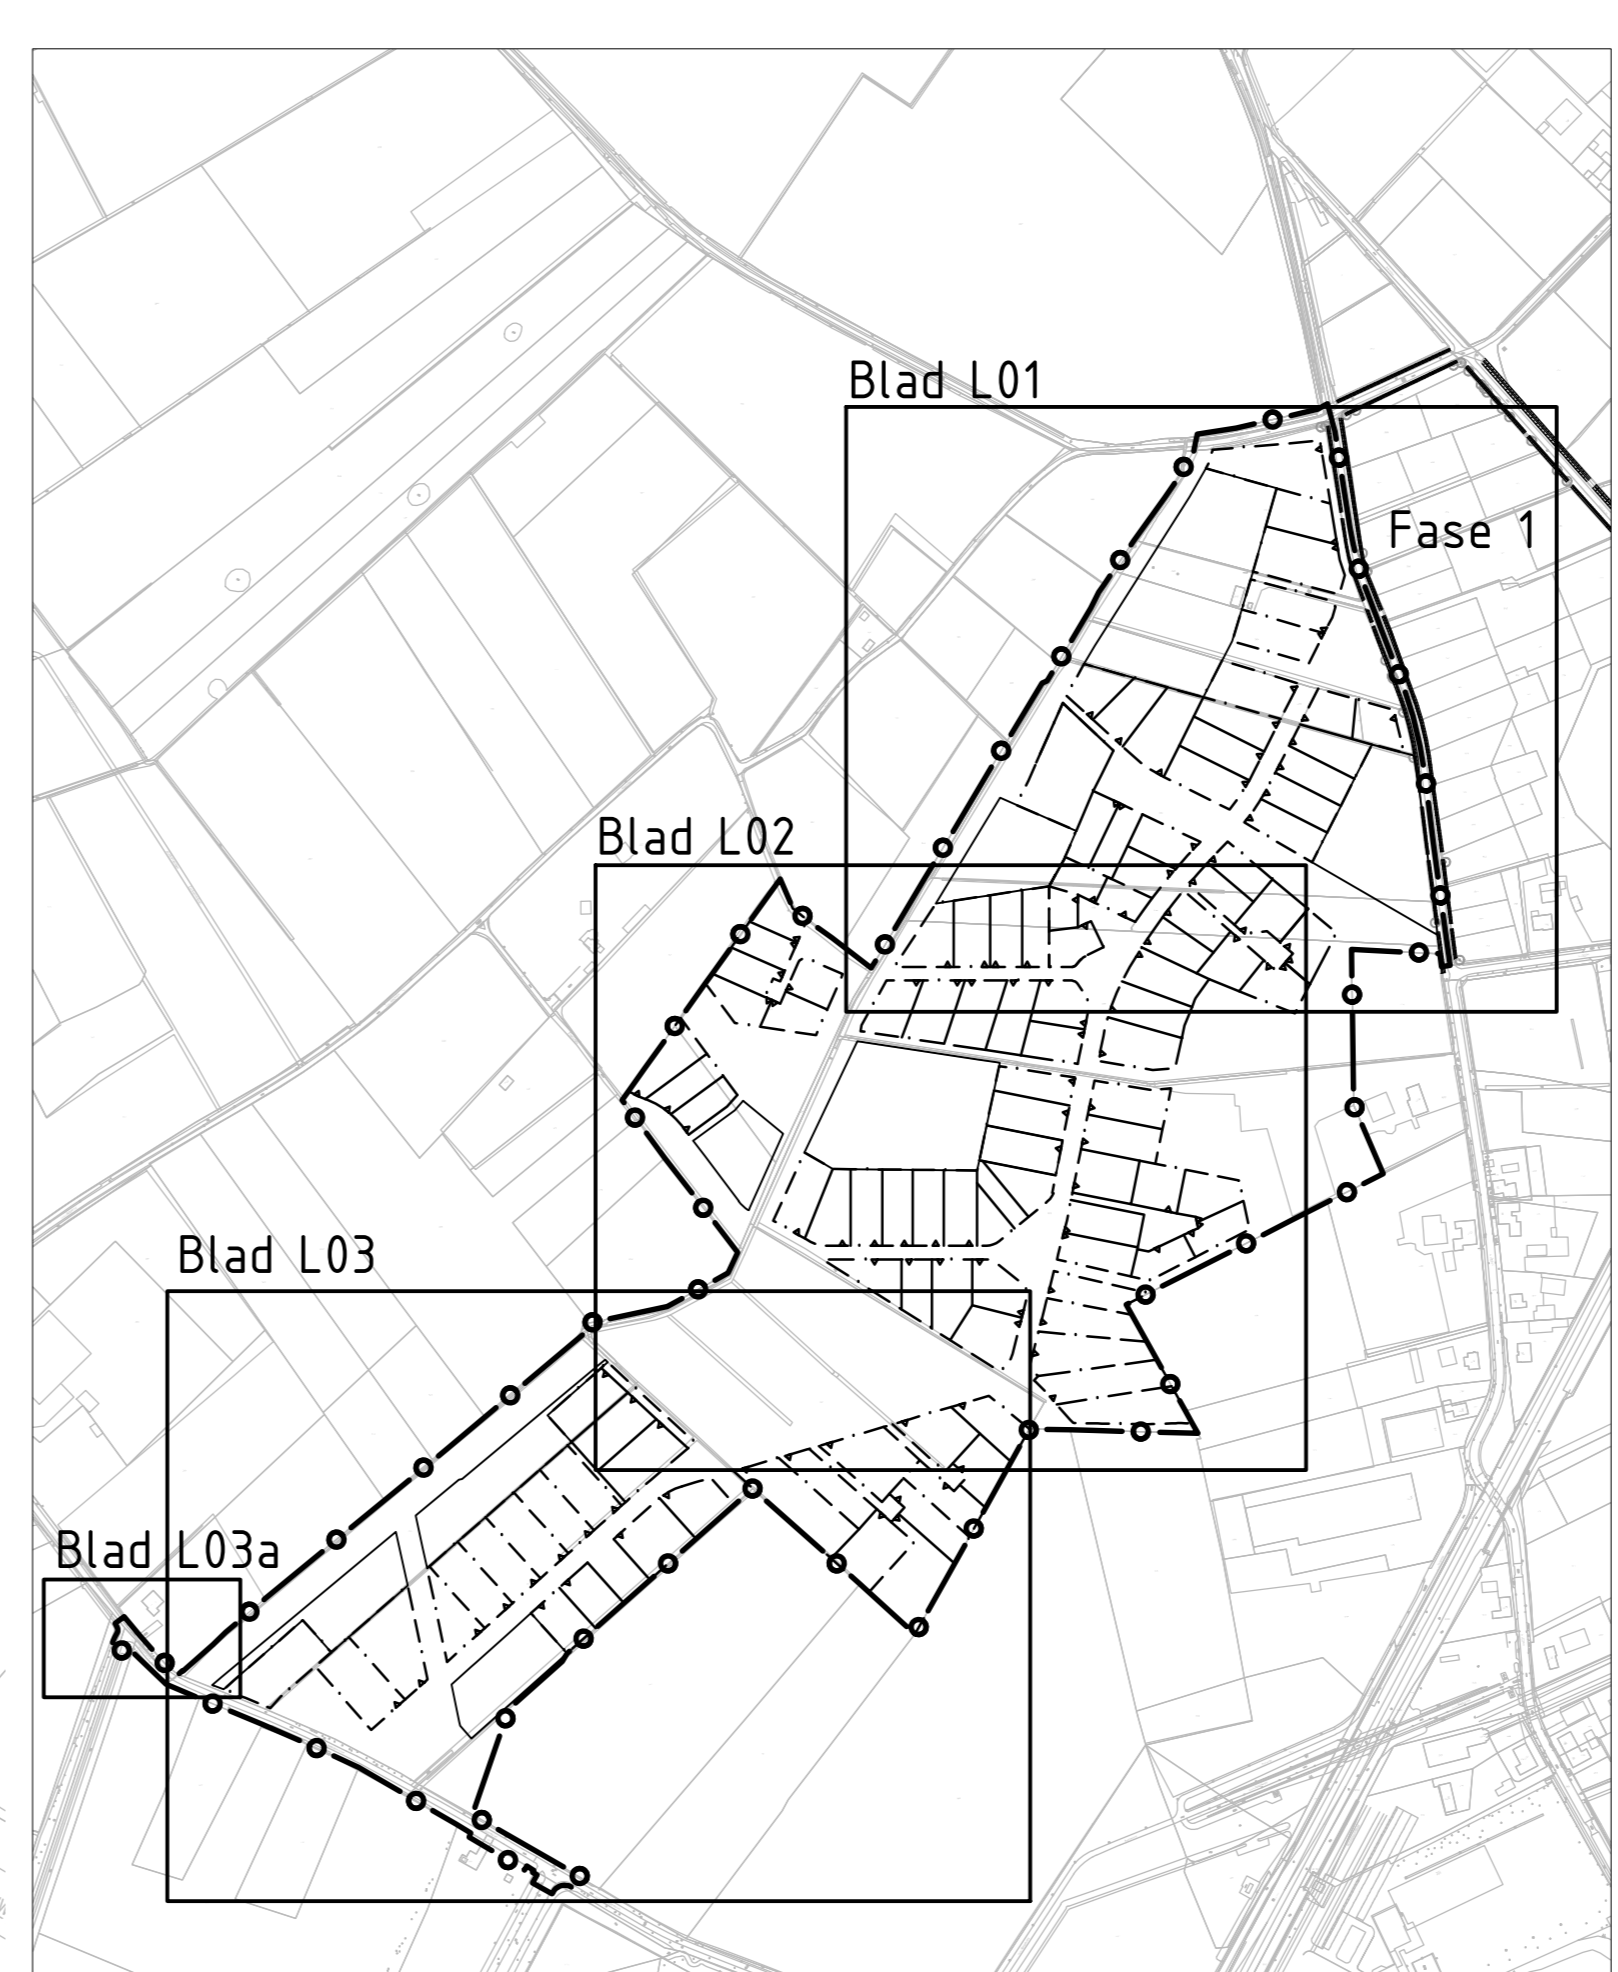


Blad L02
Blad L03

Blad L03
Blad L02

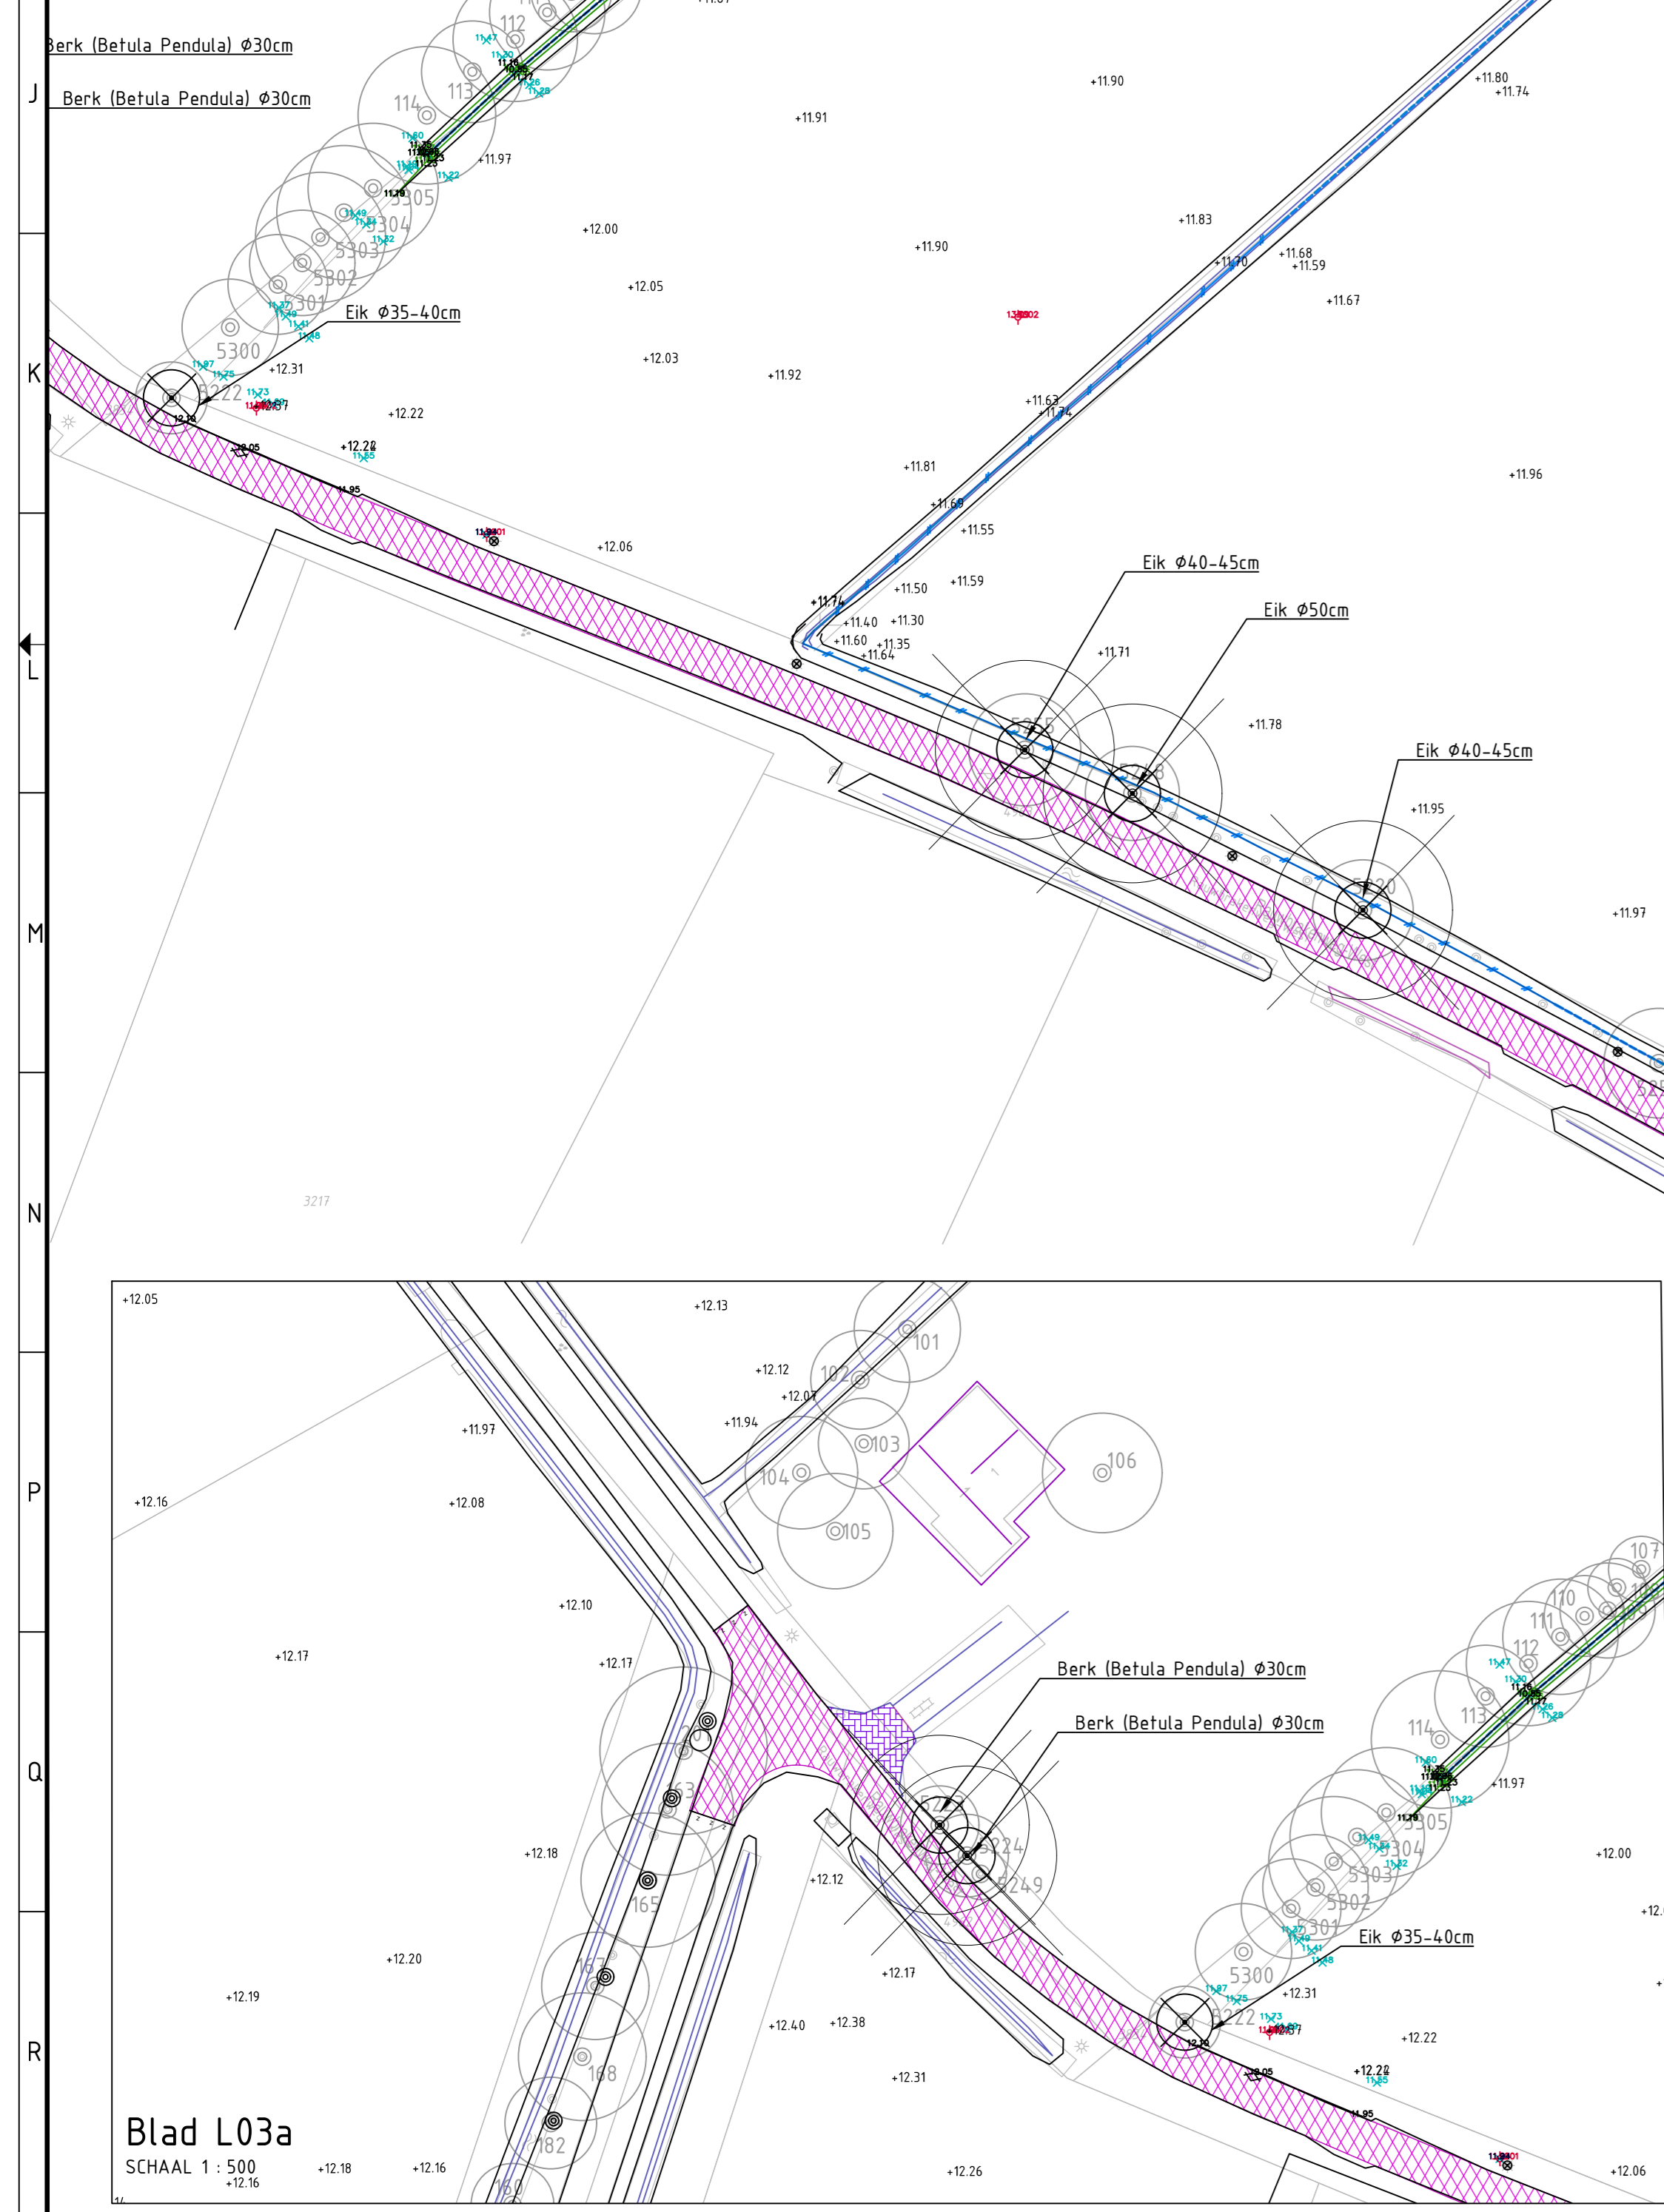

VERKLARING

	Werkgrans
	Bestaande maaiveldhoogte in m. t.o.v. N.A.P.
	Verwijderen betonstraatstenen kf. kleur grijs
	Verwijderen asfalt
	Verwijderen puimpad
	Verwijderen opstal
	Verwijderen betontegels
	Verwijderen beplanting (bomen/struiken)
	Verwijderen haag
	Zagen asfalt
	Trapfrezen asfalt f.b.v. aansluiting
	Opschonen en denpen watergang
	Opschonen watergang/aanpassen watergang
	Te rooien boom
	Verwijderen lichtmast

1	Aanpassingen n.a.v. opmetingen gemeente 'Burg d.d. 26-01-2018	04-02-2018	P.R.	C.M.	F.J.V.
Rev.	Omzetting				

Maatvoering in meters, tenzij anders vermeld
Materialen in mm, tenzij anders vermeld
Hoogtematen in meters t.o.v. N.A.P., tenzij anders vermeld

Schaal 1:500

DEFINITIEF

Nieuwe Warande fase 2 t/m 5
Ontwikkelingsmaatschappij Ruimte voor Ruimte C.V.
Opruimwerkzaamheden

Projectnummer	Tekeningnummer	Uitgave	Datum van uitgave	Ontwerper	Contractnummer
348980	348980-T11-OPR-II-D02-L03		19-01-2018	Bestekontwerp	Sweco348980-2
Blad	Van	Tot		Kleur	Gr.
L03	1:500			AG	PR
				Eindhoven	CVM
					FJV

www.sweco.nl
© Sweco Nederland B.V. Alle rechten voorbehouden

ruimte voor ruimte

SWECO