


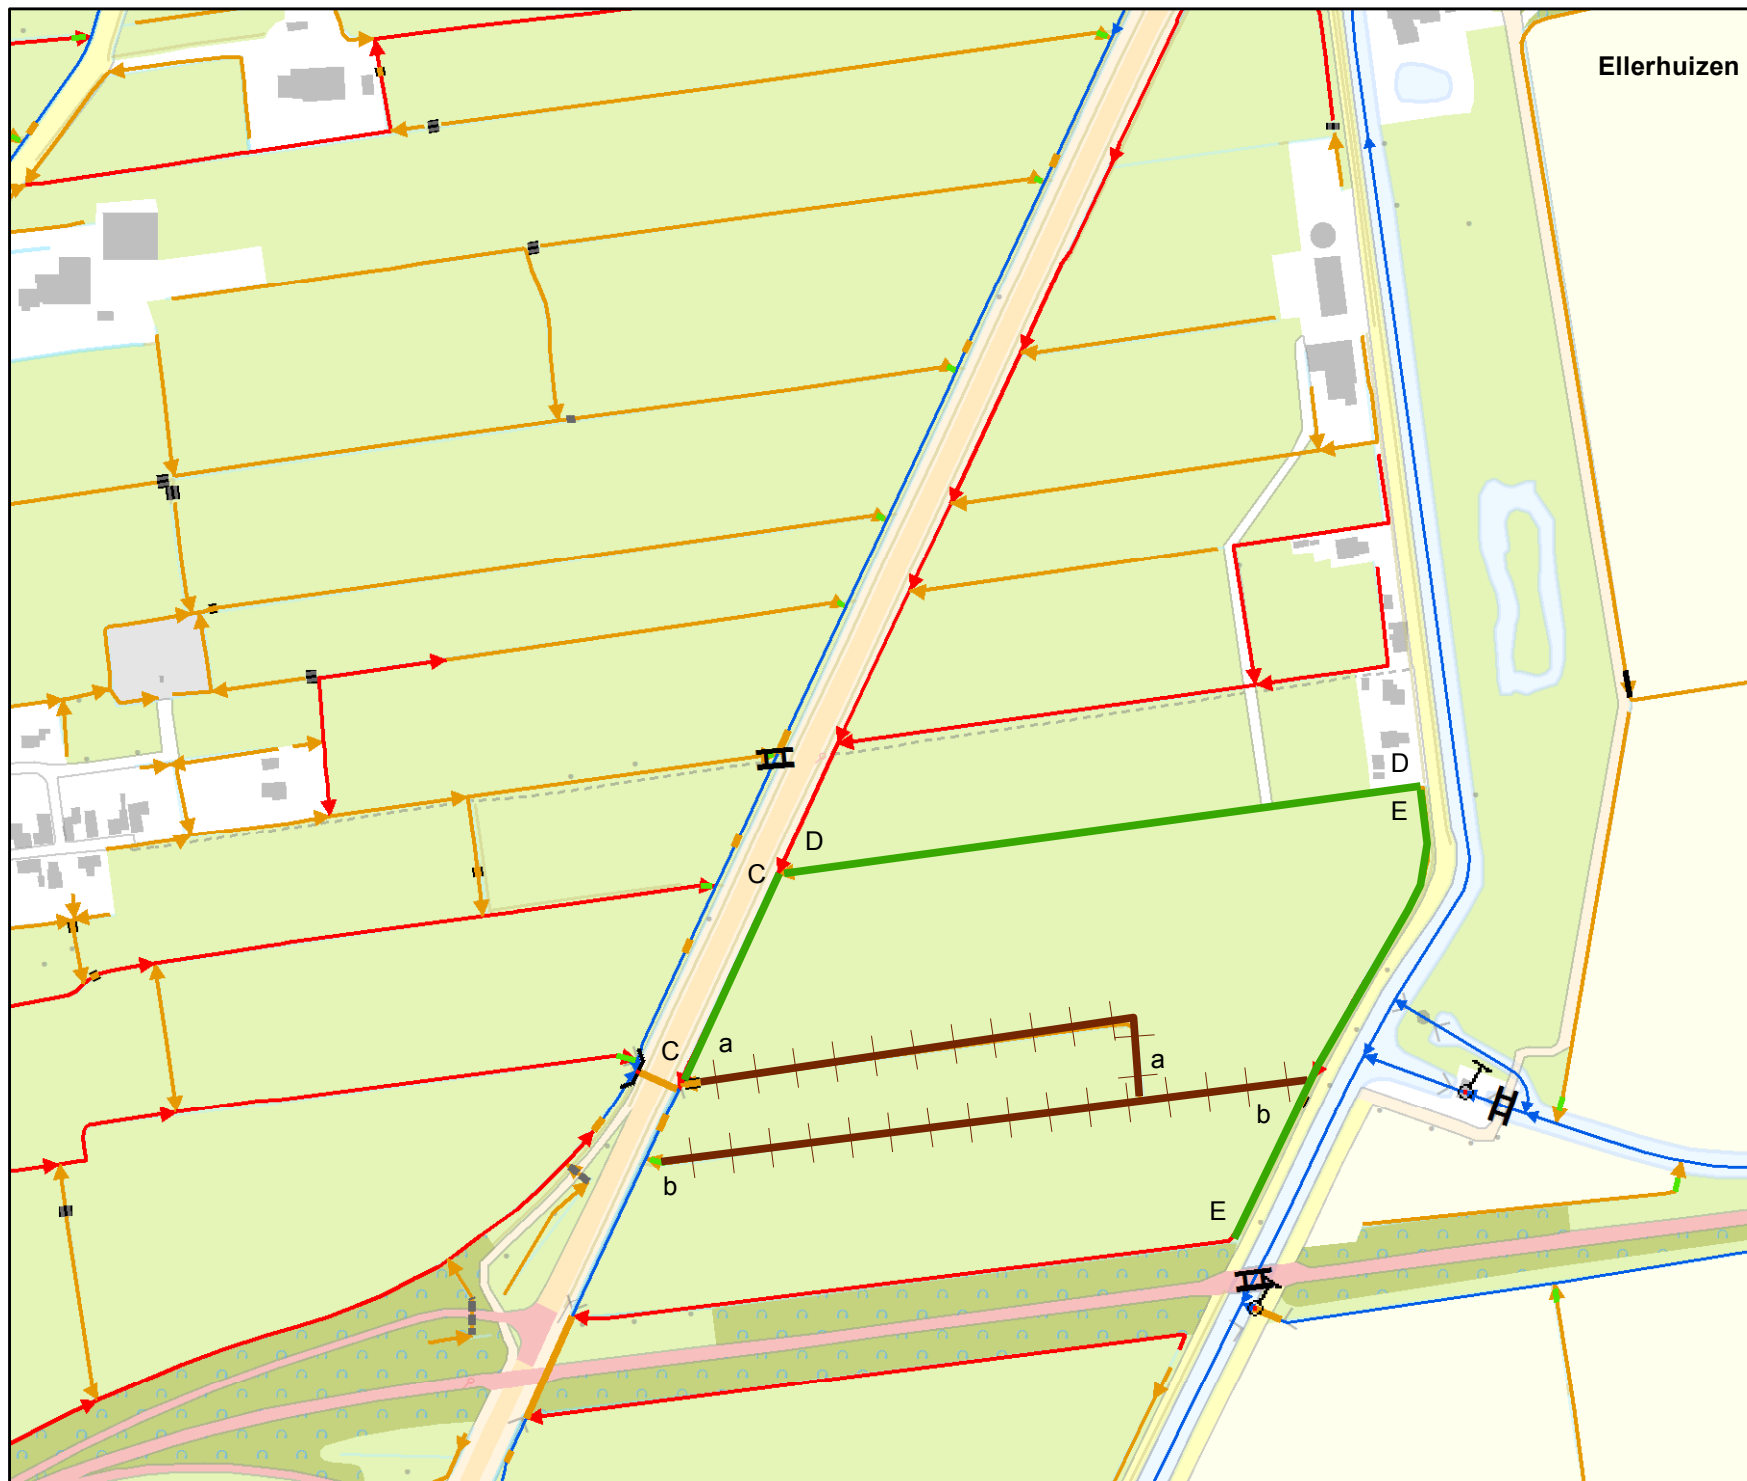

Ellerhuizen



Overzicht schaal 1:30.000

Legenda

Oppervlaktelichamen

- hoofdwatgang
- schouwsloot
- sloot
- dempen
- hergraven

Tekeningnr: Z/17/009739

Watervergunning: voor het dempen
en hergraven van sloten nabij
Plattenburg 1 te Noordwolde.

Waterschap NOORDERZIJLVEST



16 januari 2018

1:4.500

getekend door: Halsema

Formaat A4