


NOORDERMEERDIJK

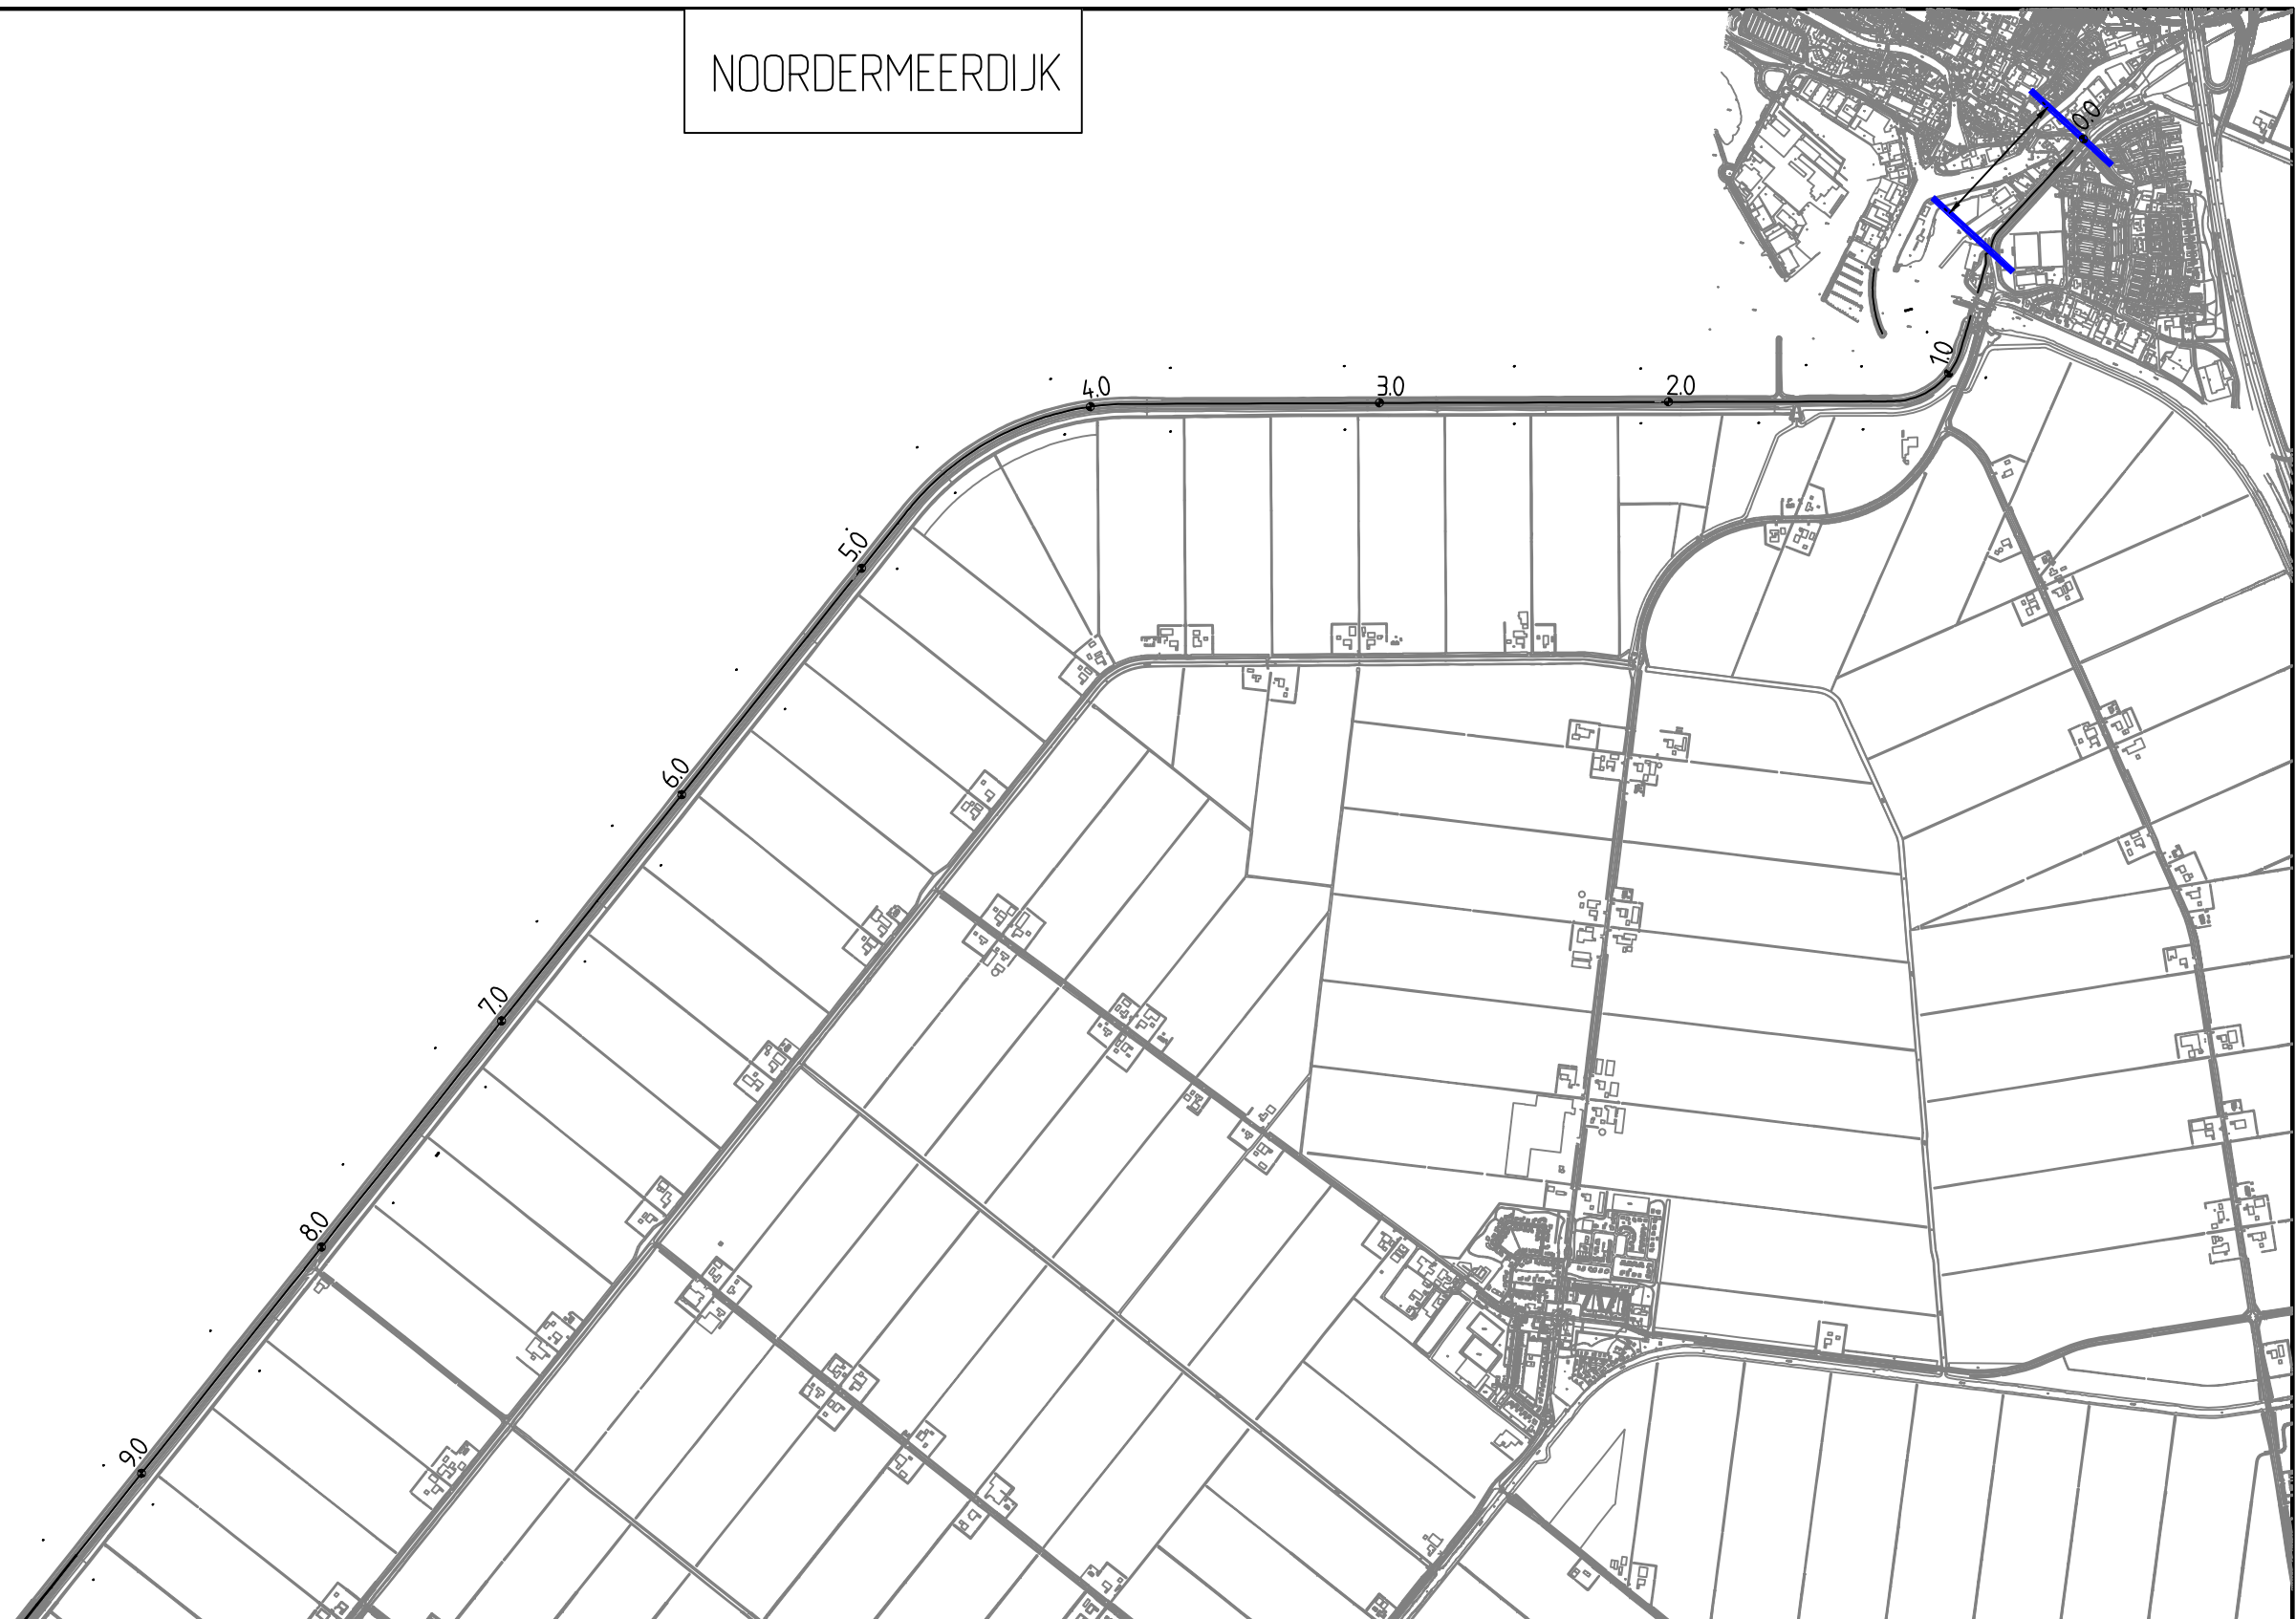

ALLE MATEN IN METERS, HOOGTE MATEN T.O.V. N.A.P

**Verklaring**

- 0.7 DIJKPAAL
- GRENS STEDELIJKE PLANONTWIKKELINGSGBIED

		LINDELAAN 20 8224 KT LELYSTAD TEL: 0320 - 274911 WWW.ZUIDERZEELAND.NL		Adviseur/aannemer:			
		Project: Bouwbeleid Waterkeringen Status: DEFINITIEF		Titel: BEGRENZING STEDELIJK PLANONTWIKKELING LEMMER Hmp 0.00-0.55		Besteknummer Dossiernummer Filenaam: 00022143.dwg Omschr.	
Gezien: PJO Get. 15-4-2008		Form. A3 Schaal 1:1500		Nummer: ZBU- - /32C002		Blad 1 Aantal 13 Wijz.	