


Auteursrecht voorbehouden volgens de wet.

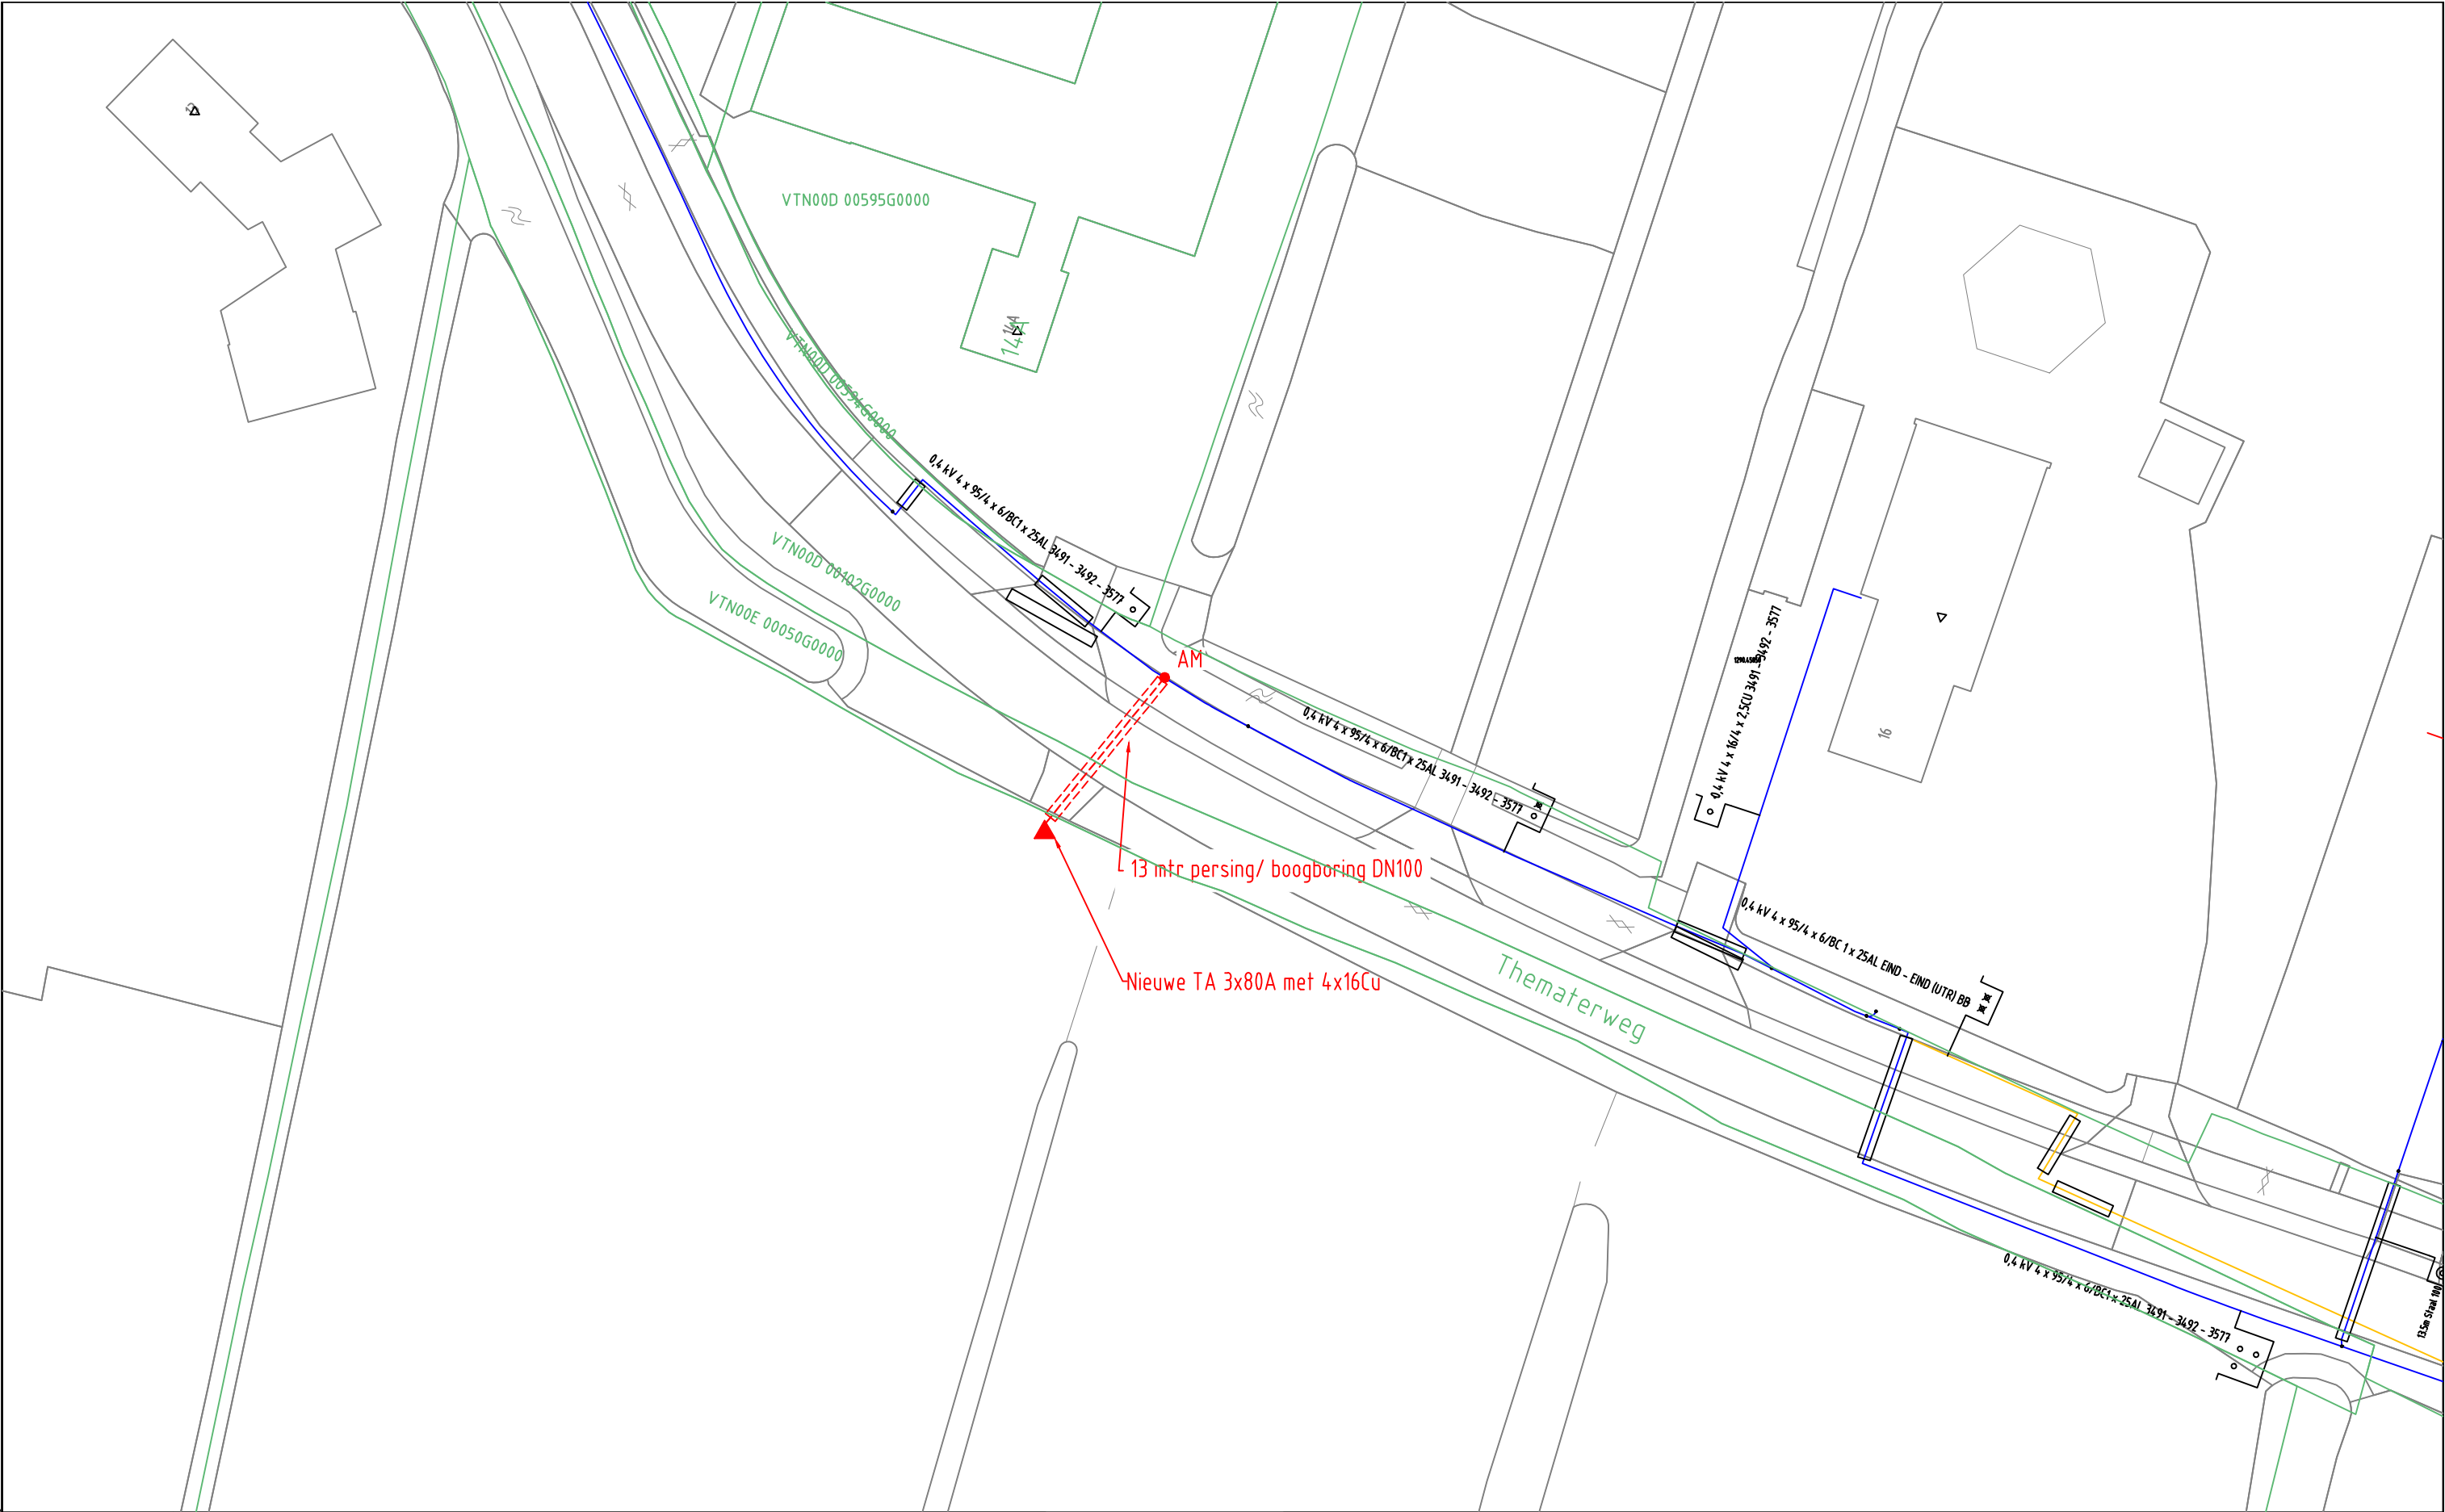

ELEKTRA NIEUW	LS-kast	Station	Leveringspunt	Laadpaal	OV mast
	Mast bovengronds	Mof	Bescherming	Abc Tekst	Zinkerbord
ELEKTRA BESTAAND	Kabel nieuw	Kabel te rijden	Kabel te rooien	Buiten Bedrijf	Kadaster
	LS-kast	Station	Leveringspunt	OV mast	Mast bovengronds
	Mof	Bescherming	0,4 kV/OV	0,4 kV	OV
	3 kV	6 kV	10/13 kV	23 kV	25 kV
	50 kV	66 kV	150 kV	Buiten Bedrijf	Telecom
	Aardkabel	Gelijkspanning			

Opmerkingen/Tracélengte;

STEDIN	20180426 Trace Elektra Thematerweg 14, Haarzuilens LS-PLAN Detailontwerp/Vergunning E	Wijz: #0 Datum: 26-4-2018 Project: 930000082876 KGK Aanvraag Ordernr: 50144413 Documentnr: 20180426-0000-053 Status: voor uitvoering	Get: G.urban Gec: Jan van hal
Formaat: A3 Schaal: 1:500 Volgend bladnr: nvt			Bladnr: 053