




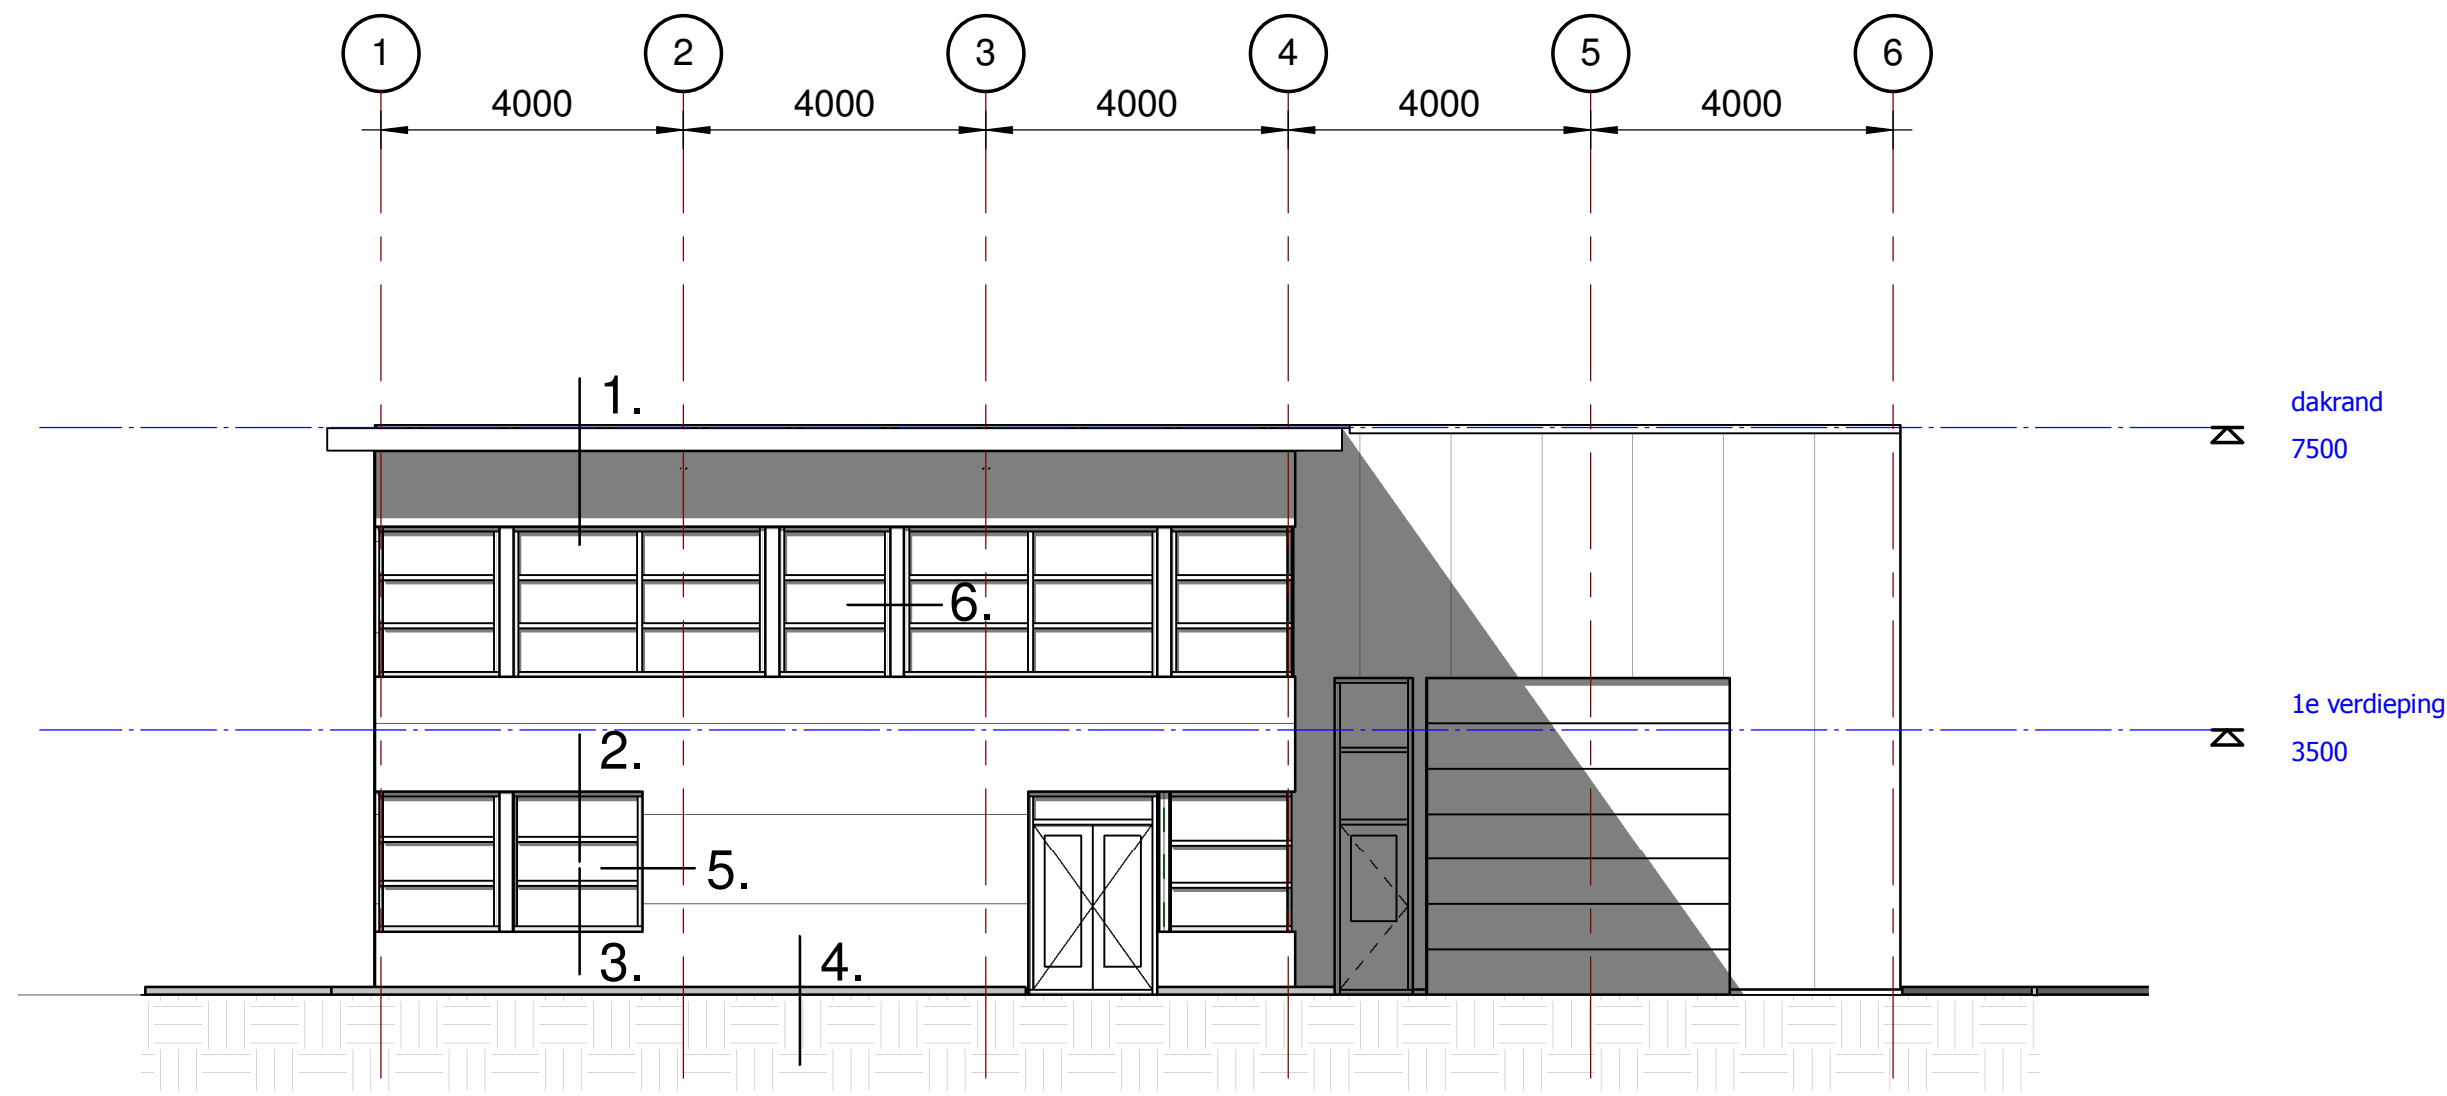


Vooraanzicht

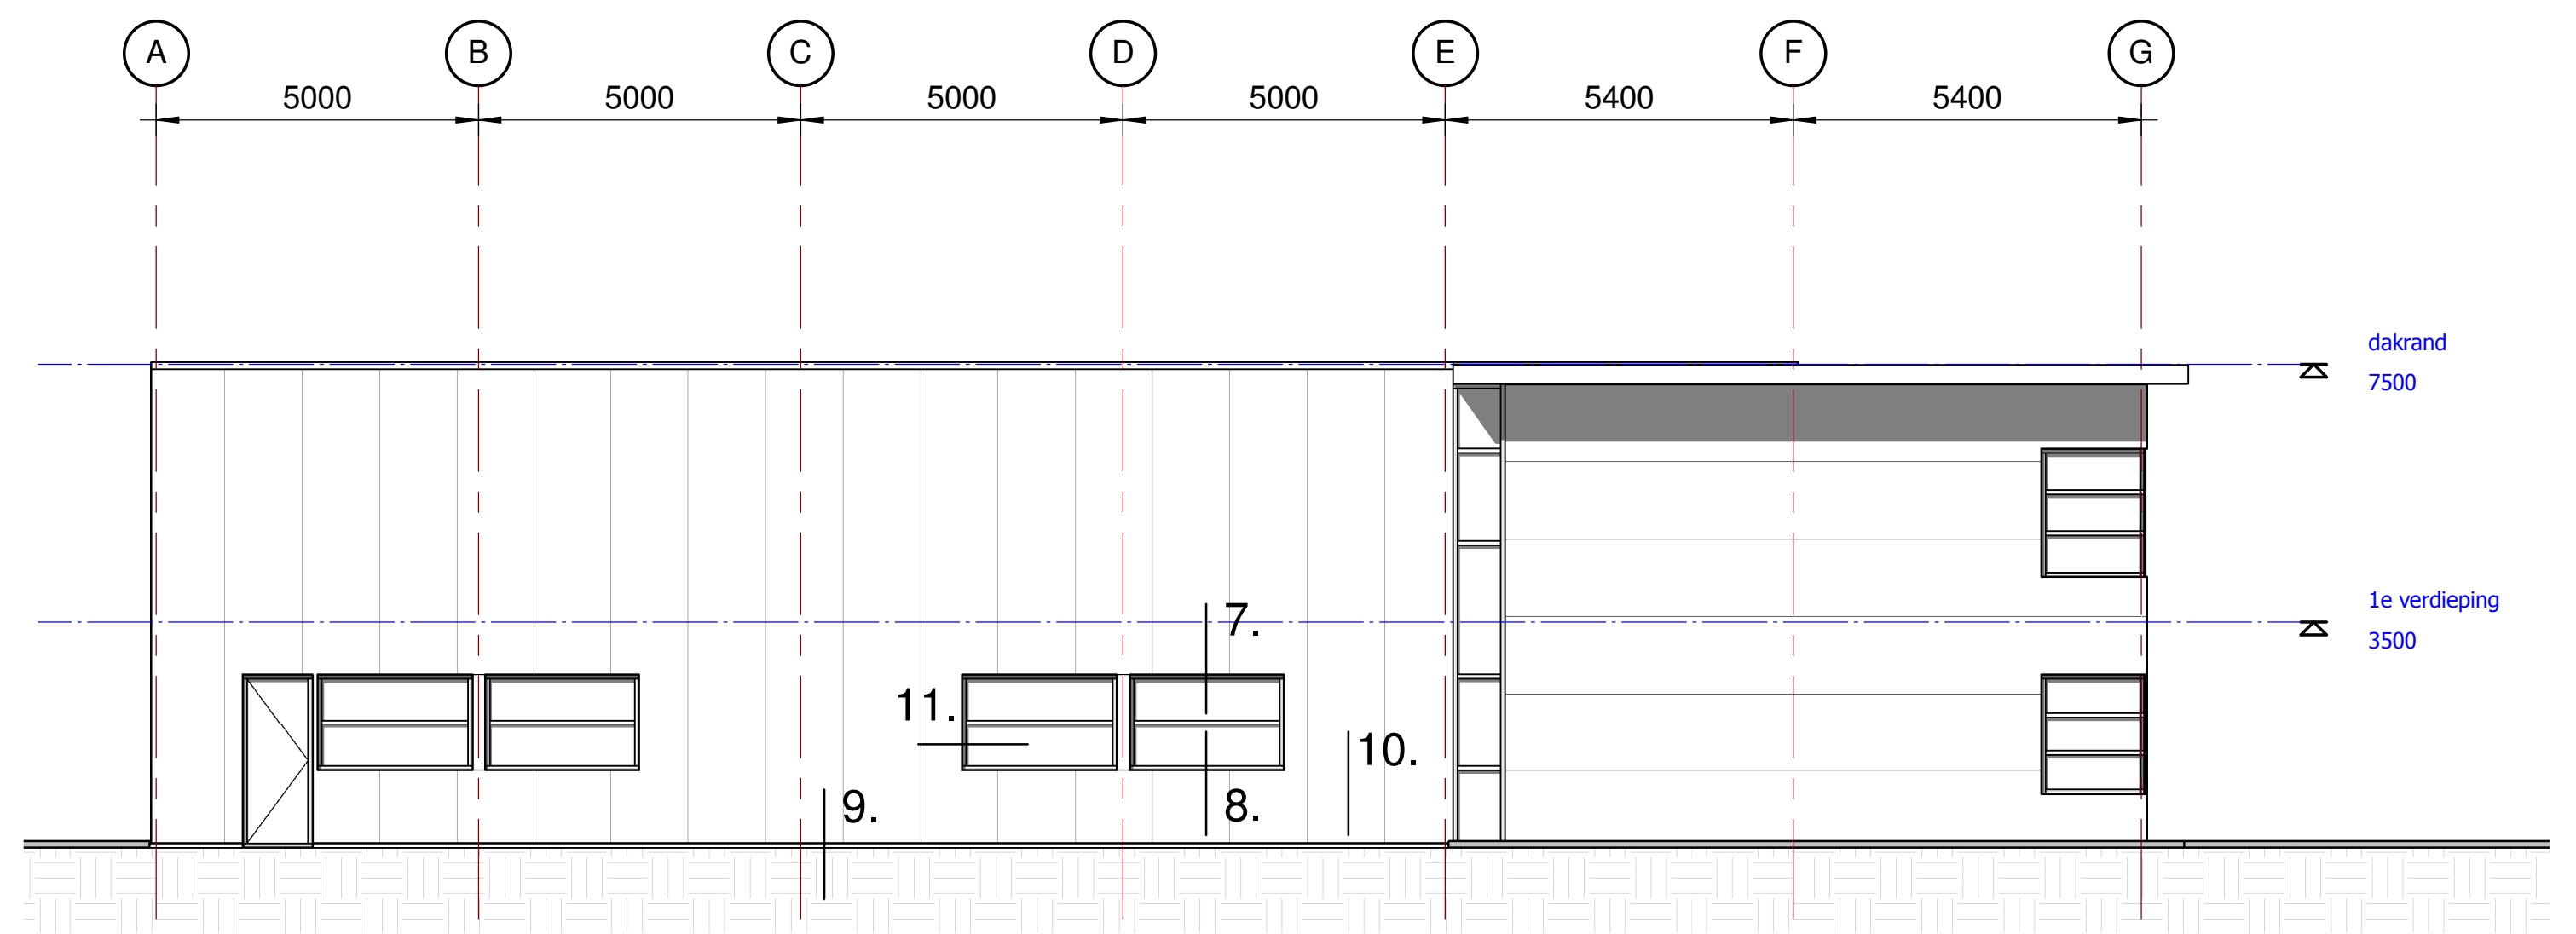


Linkerzij aanzicht

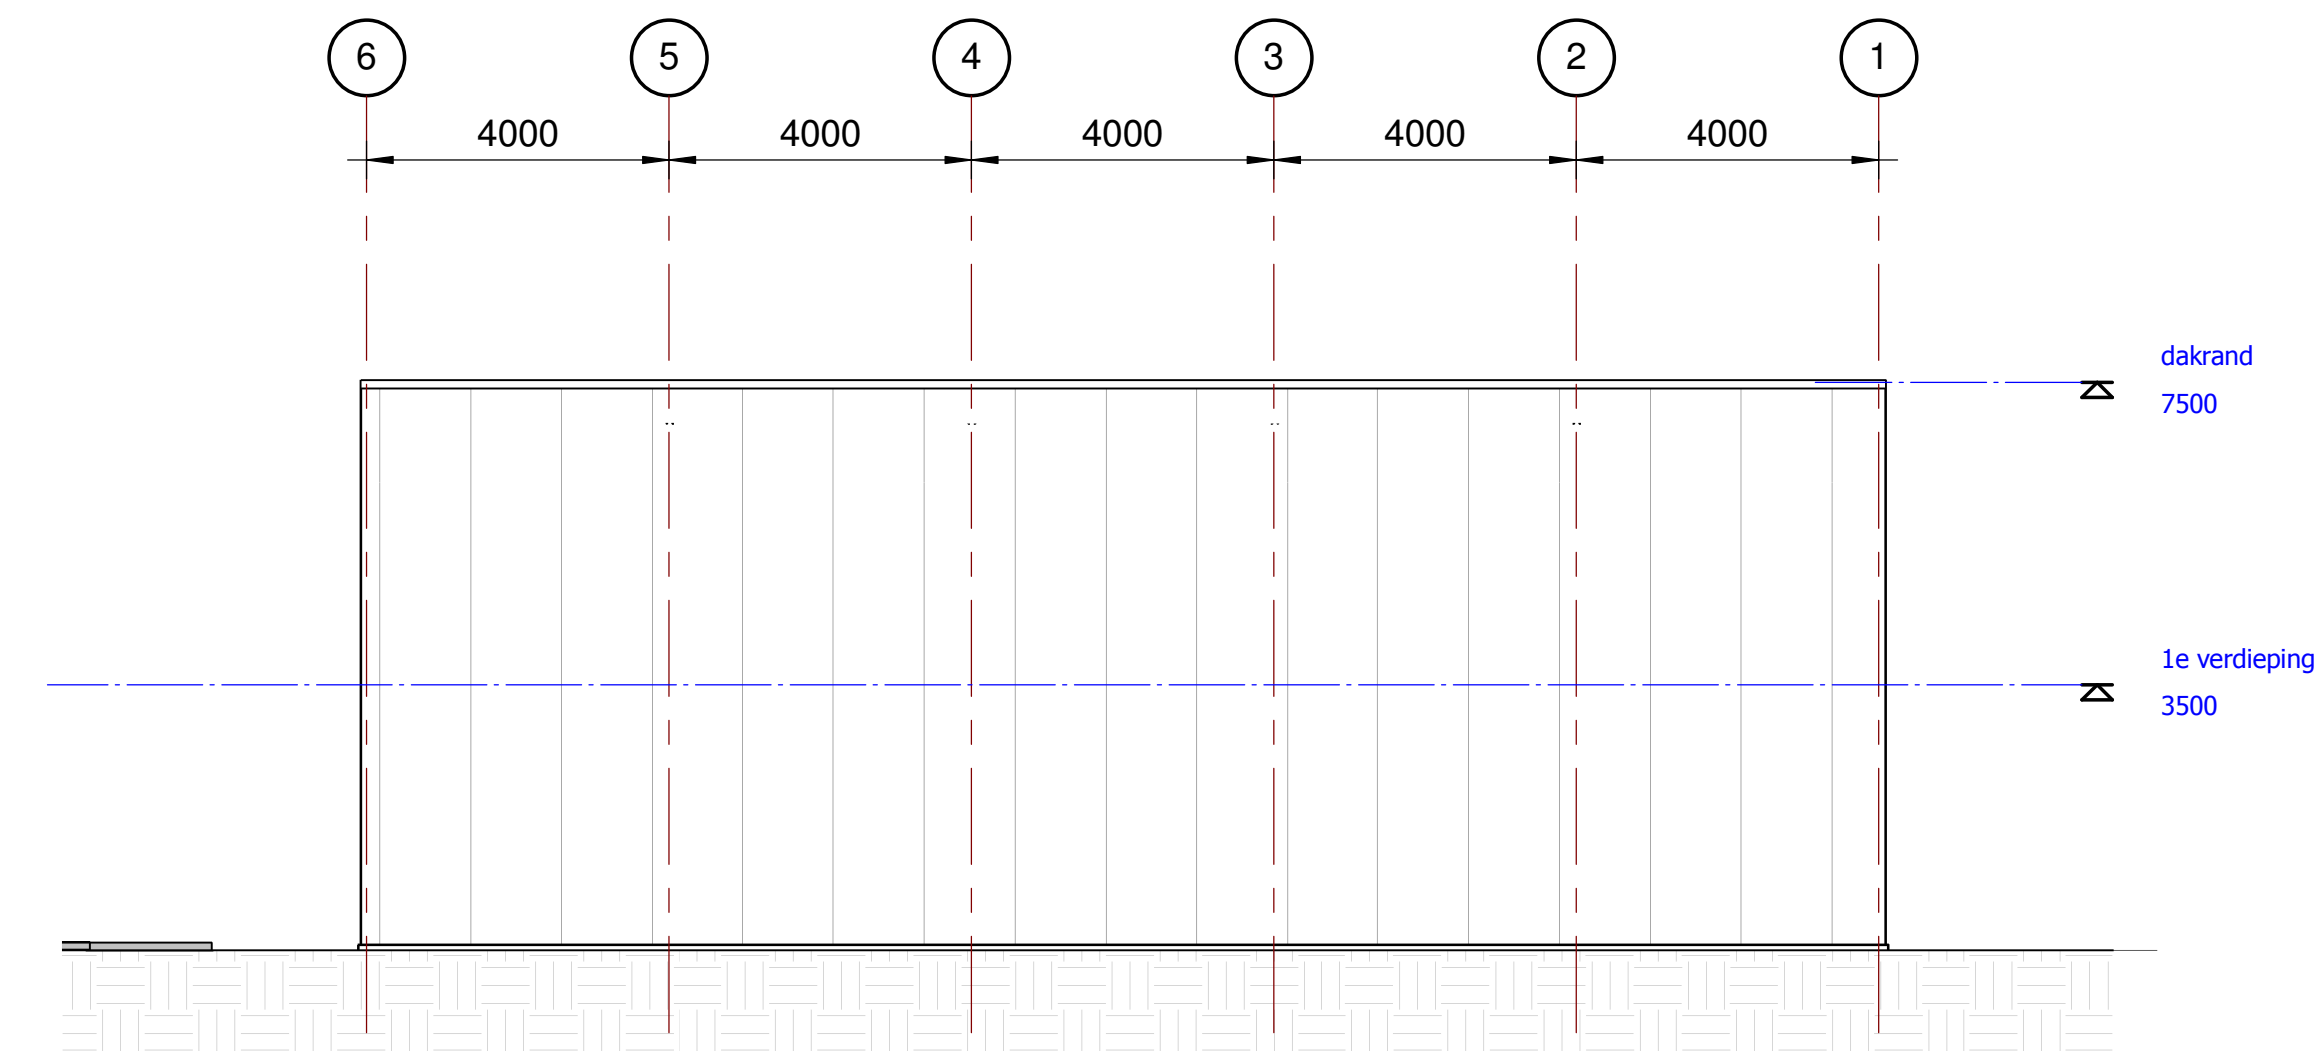


Achter aanzicht

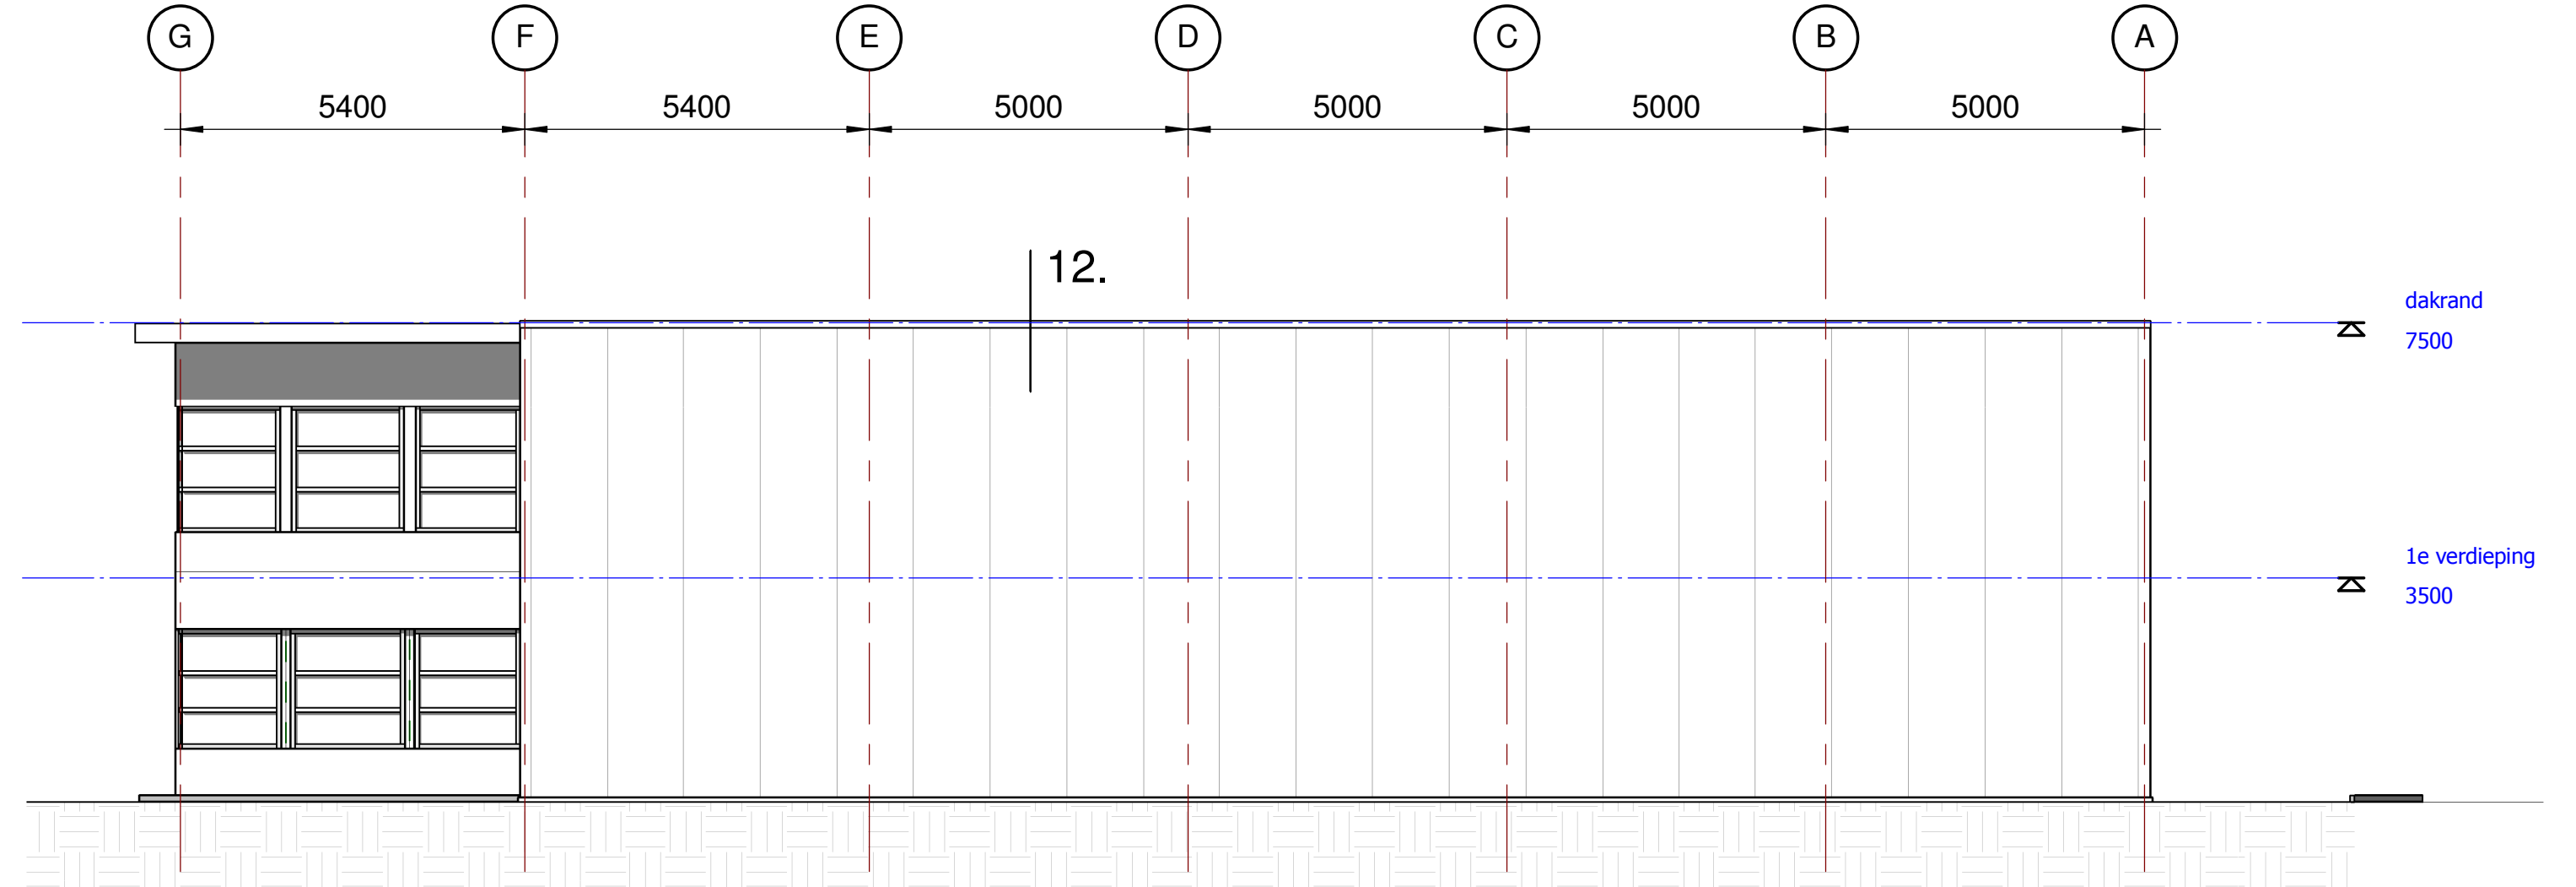

Rechterzij aanzicht

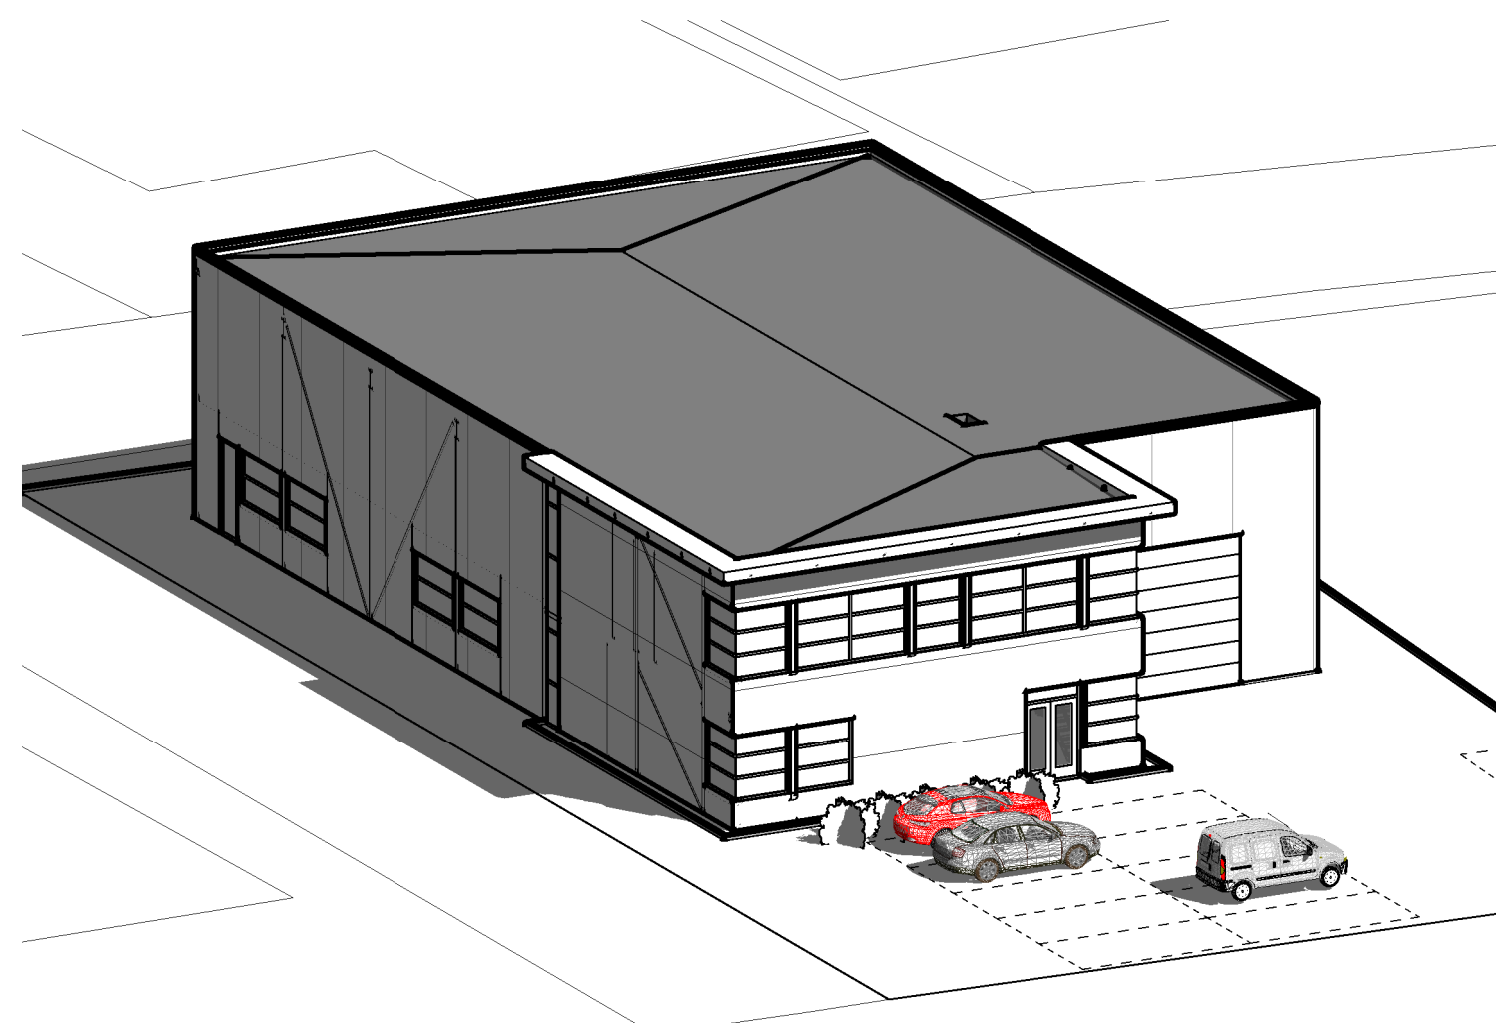

3D perspectief

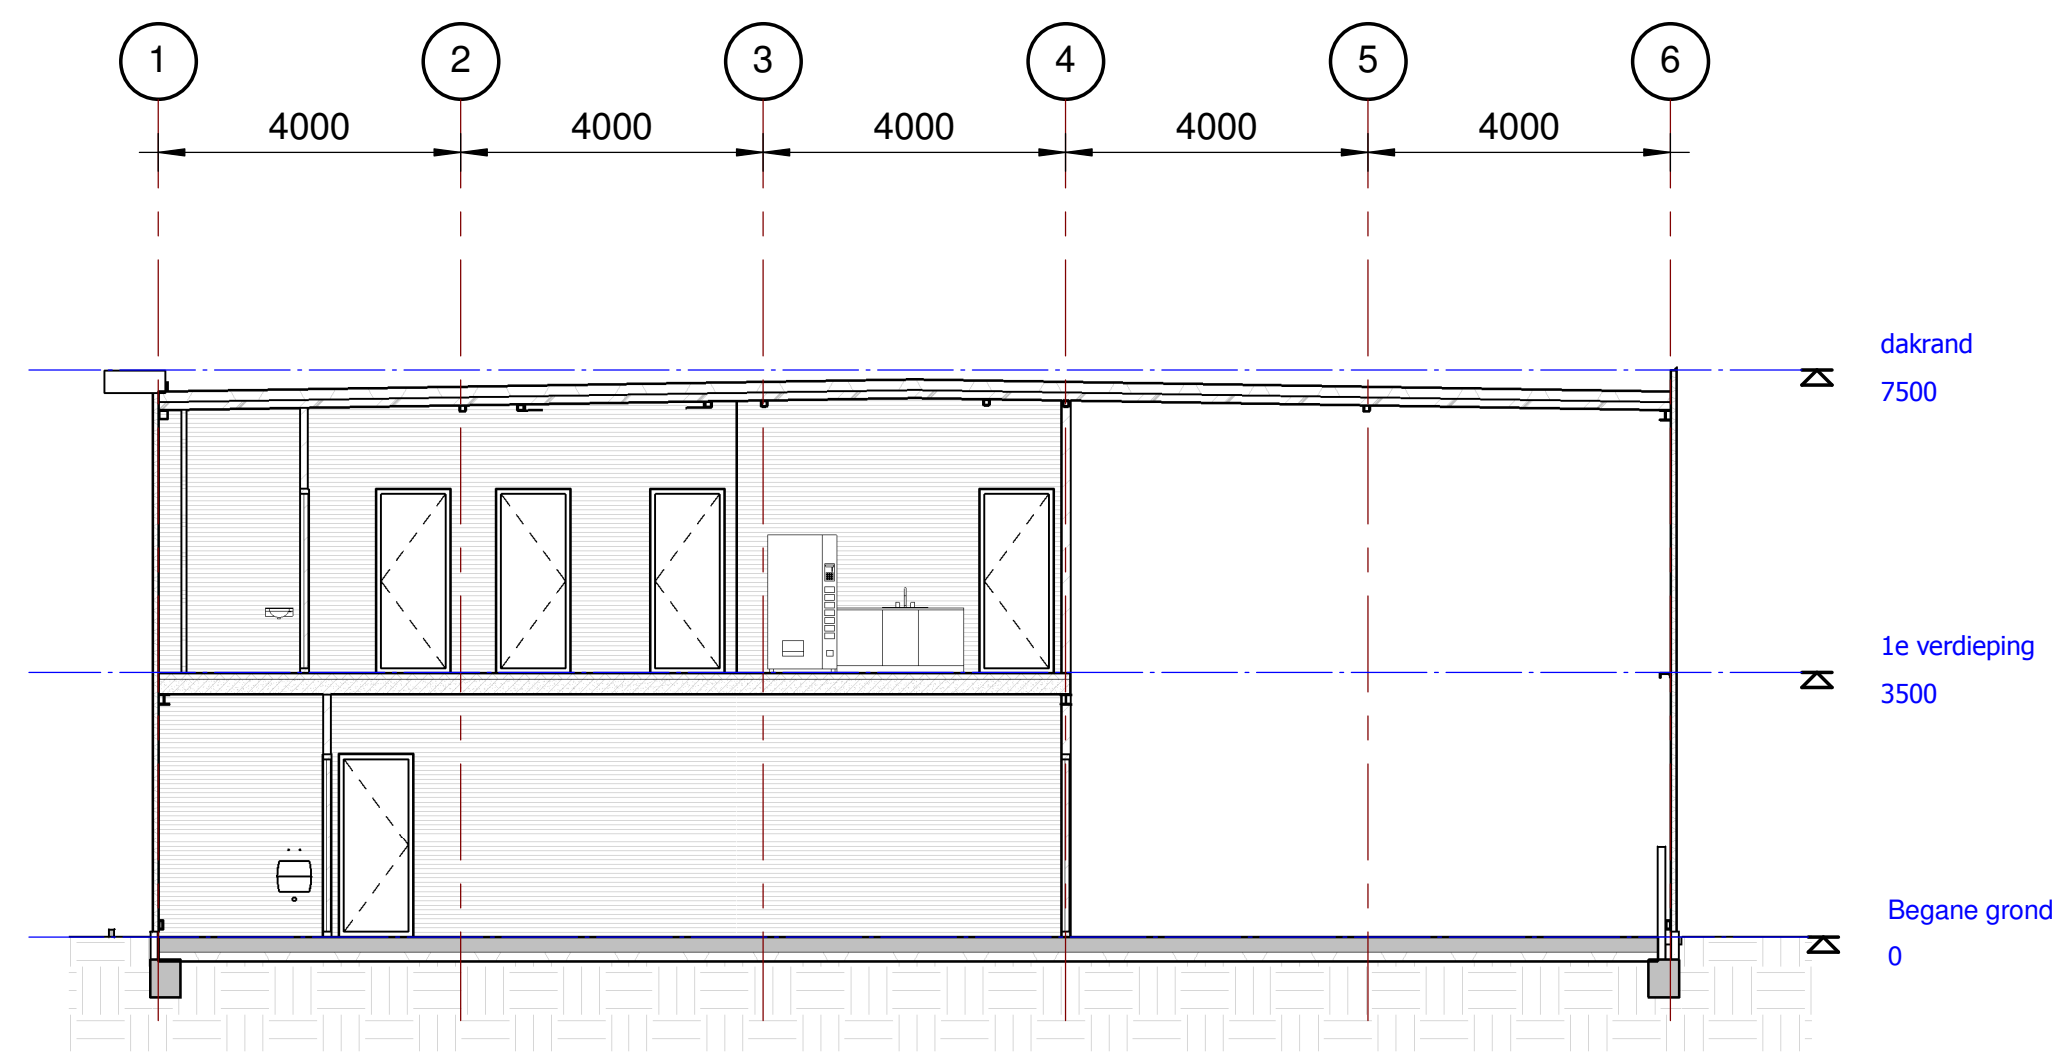

Doorsnede

AFWERKSTAAT

Onderdeel	Materiaal	Kleur
Kozijnen	Aluminium	Ral7016 (kantoor) Ral9007 (hal)
Ramen/deuren	Aluminium	Ral7016 (kantoor) Ral9007 (hal)
Gevelbeplating	Geribde sandwichbeplating	Ral7016 (kantoor) Ral9007 (hal)
Overstek	Rockpanel	Ral7016
Dakrand	Gezet staal	Ral7016 (kantoor) Ral9007 (hal)
Dakbedekking	PVC	Wit

NOORLANDER Bouwkundig Advies- en Tekenbureau Zilvervosselaan 25 6741 BE IJsselstein E: info@noorlanderbouwadvies.nl M: 06 5247 1827		datum: 03-04-2018	
		status: Vergunningaanvraag	
		formaat: A1	
		architect: -	
project: Nieuwbouw bedrijfspand te Zelhem		schaal: 1 : 100	
onderdeel: Gevels		bladnummer: B-01	
opdrachtgever: PCU-bv Guiderweg 17 7051 HT Varsseveld		werknummer: 17-008	