


DETAILS

PROJECT	Nieuwbouw bedrijfspand te Zelhem
ONDERDEEL	BOUWAANVRAAG: BOUWKUNDIGE DETAILS
OPDRACHTGEVER	PCU-bv Guldenweg 17 7051 HT Varsseveld
WERK NO.	17-008
SCHAAL	1:5
DATUM	03-04-2018
GEWIJZIGD	-



NOORLANDER
Bouwkundig Advies- en Tekenbureau

Zilveroslaan 25
6741 BE Iunteren
E info@Noorlanderbouwadvies.nl
M 06 52471827

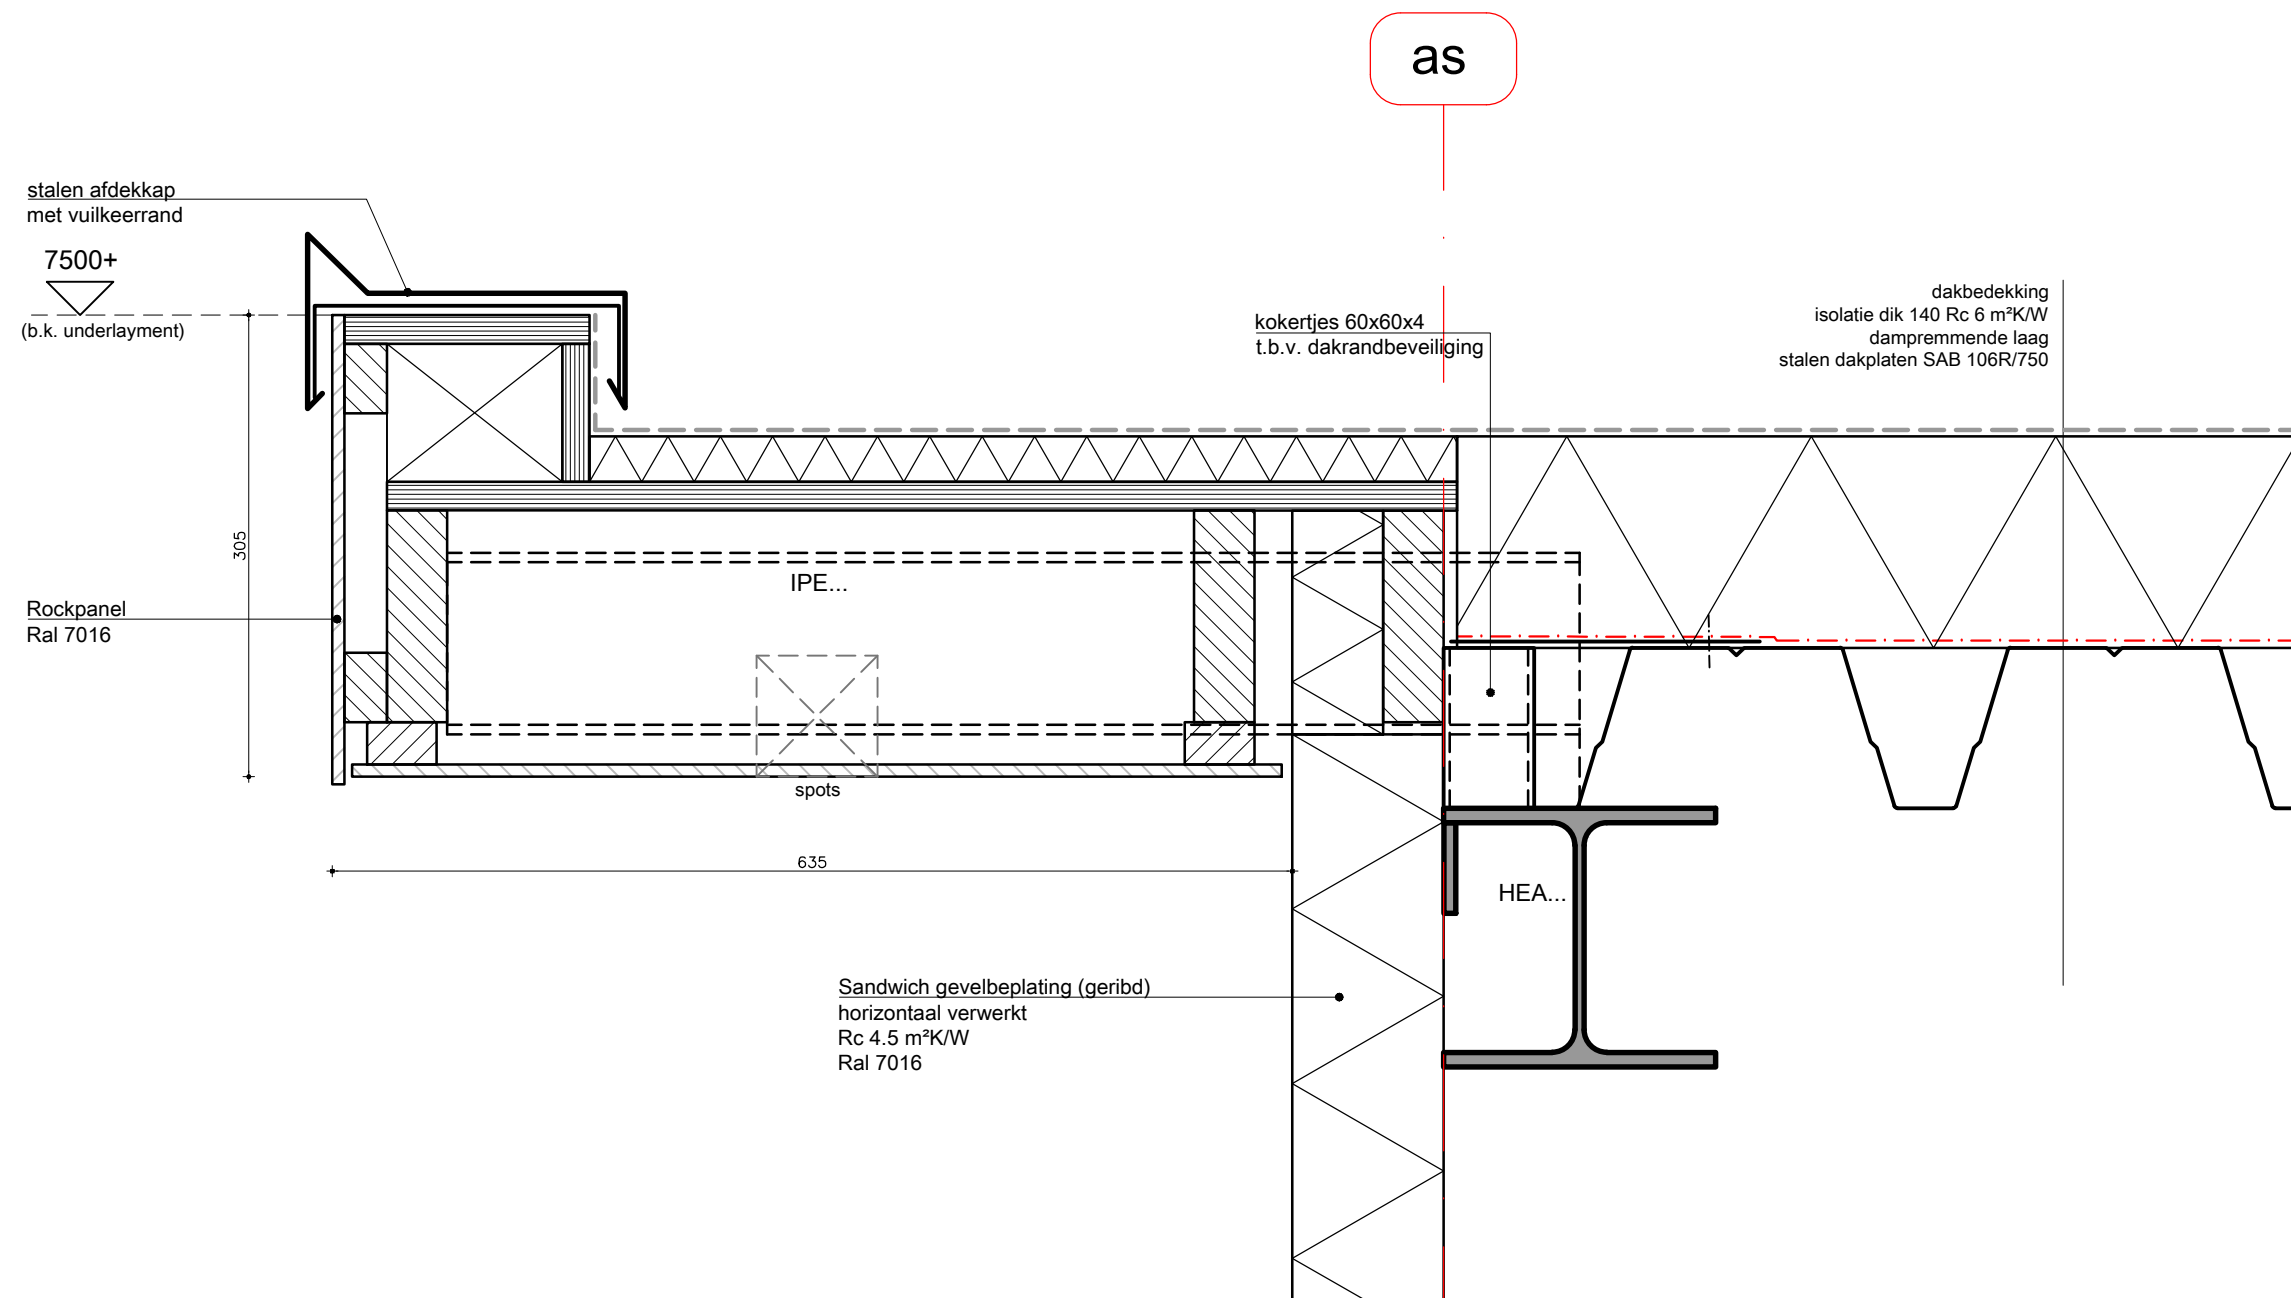

Nieuwbouw bedrijfspand te Zelhem


WERK NO. 17-008
SCHAAL 1:5



NOORLANDER
Bouwkundig Advies- en Tekenbureau

Zilveroslaan 25
6741 BE Iunteren
E info@noorlanderbouwadvies.nl
M 06 52471827

detail 01

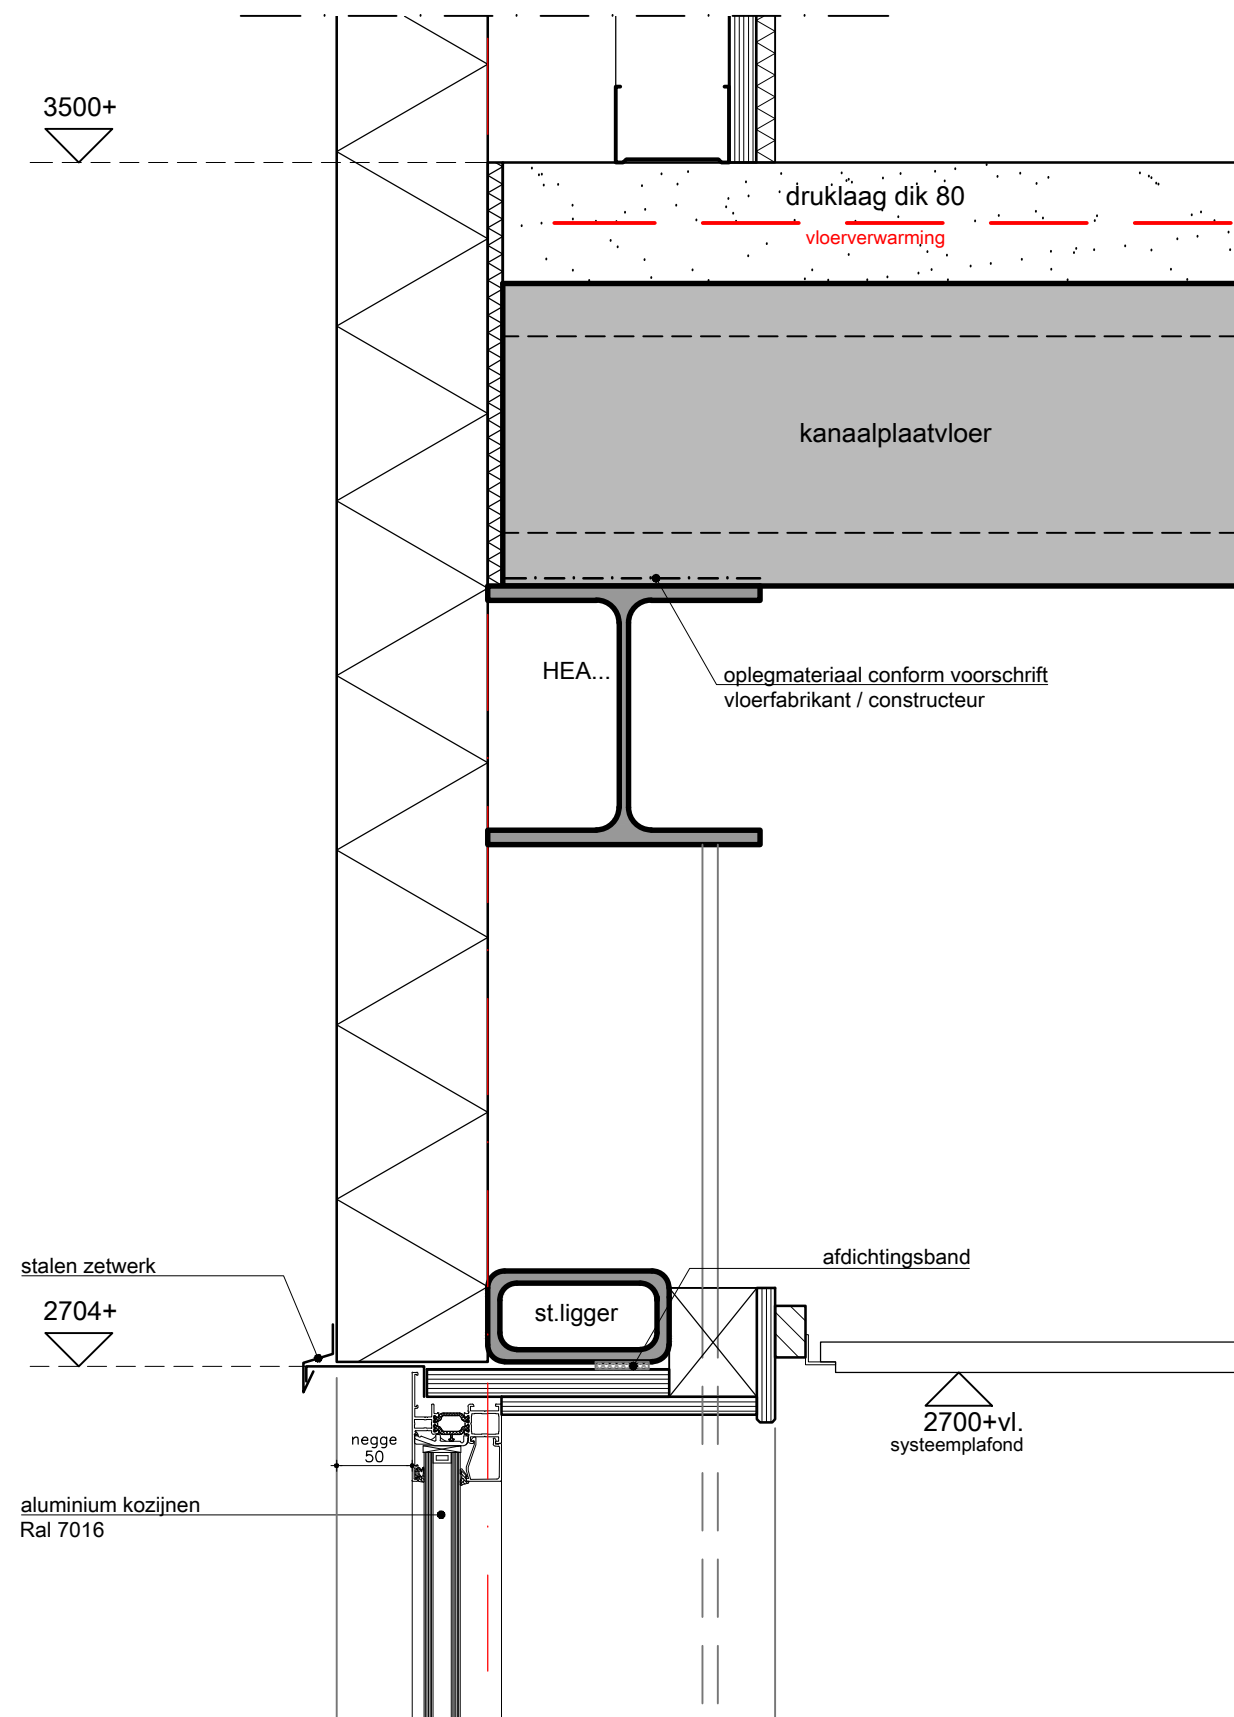

Nieuwbouw bedrijfspand te Zelhem


WERK NO. 17-008
SCHAAL 1:5



NOORLANDER
Bouwkundig Advies- en Tekenbureau

Zilvervoslaan 25
6741 BE Iunteren
E info@Noorlanderbouwadvies.nl
M 06 52471827

detail 02

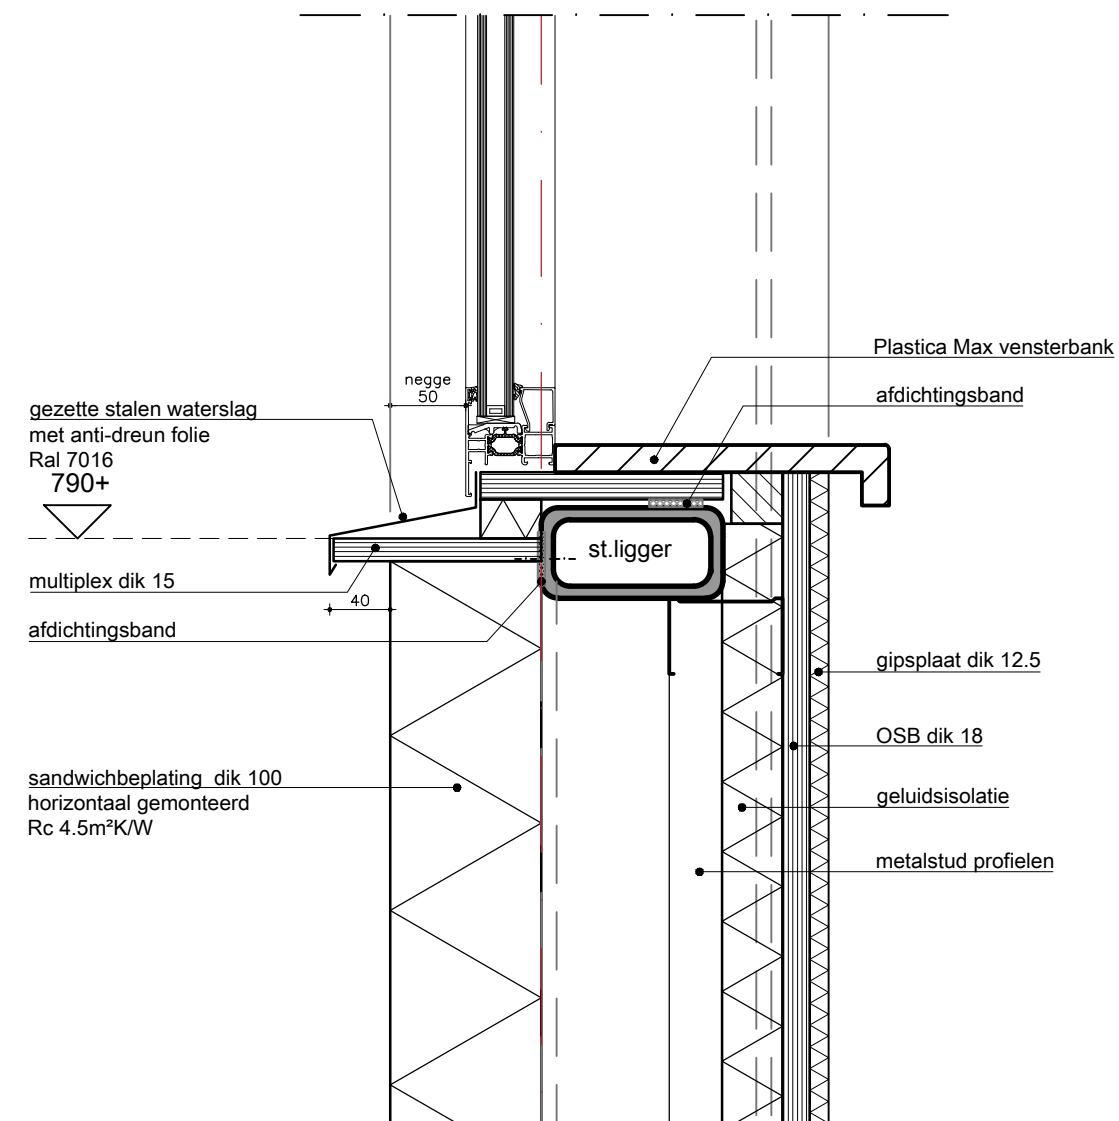

Nieuwbouw bedrijfspand te Zelhem


WERK NO. 17-008
SCHAAL 1:5



NOORLANDER
Bouwkundig Advies- en Tekenbureau

Zilveroslaan 25
6741 BE Iunteren
E info@Noorlanderbouwadvies.nl
M 06 52471827

detail 03

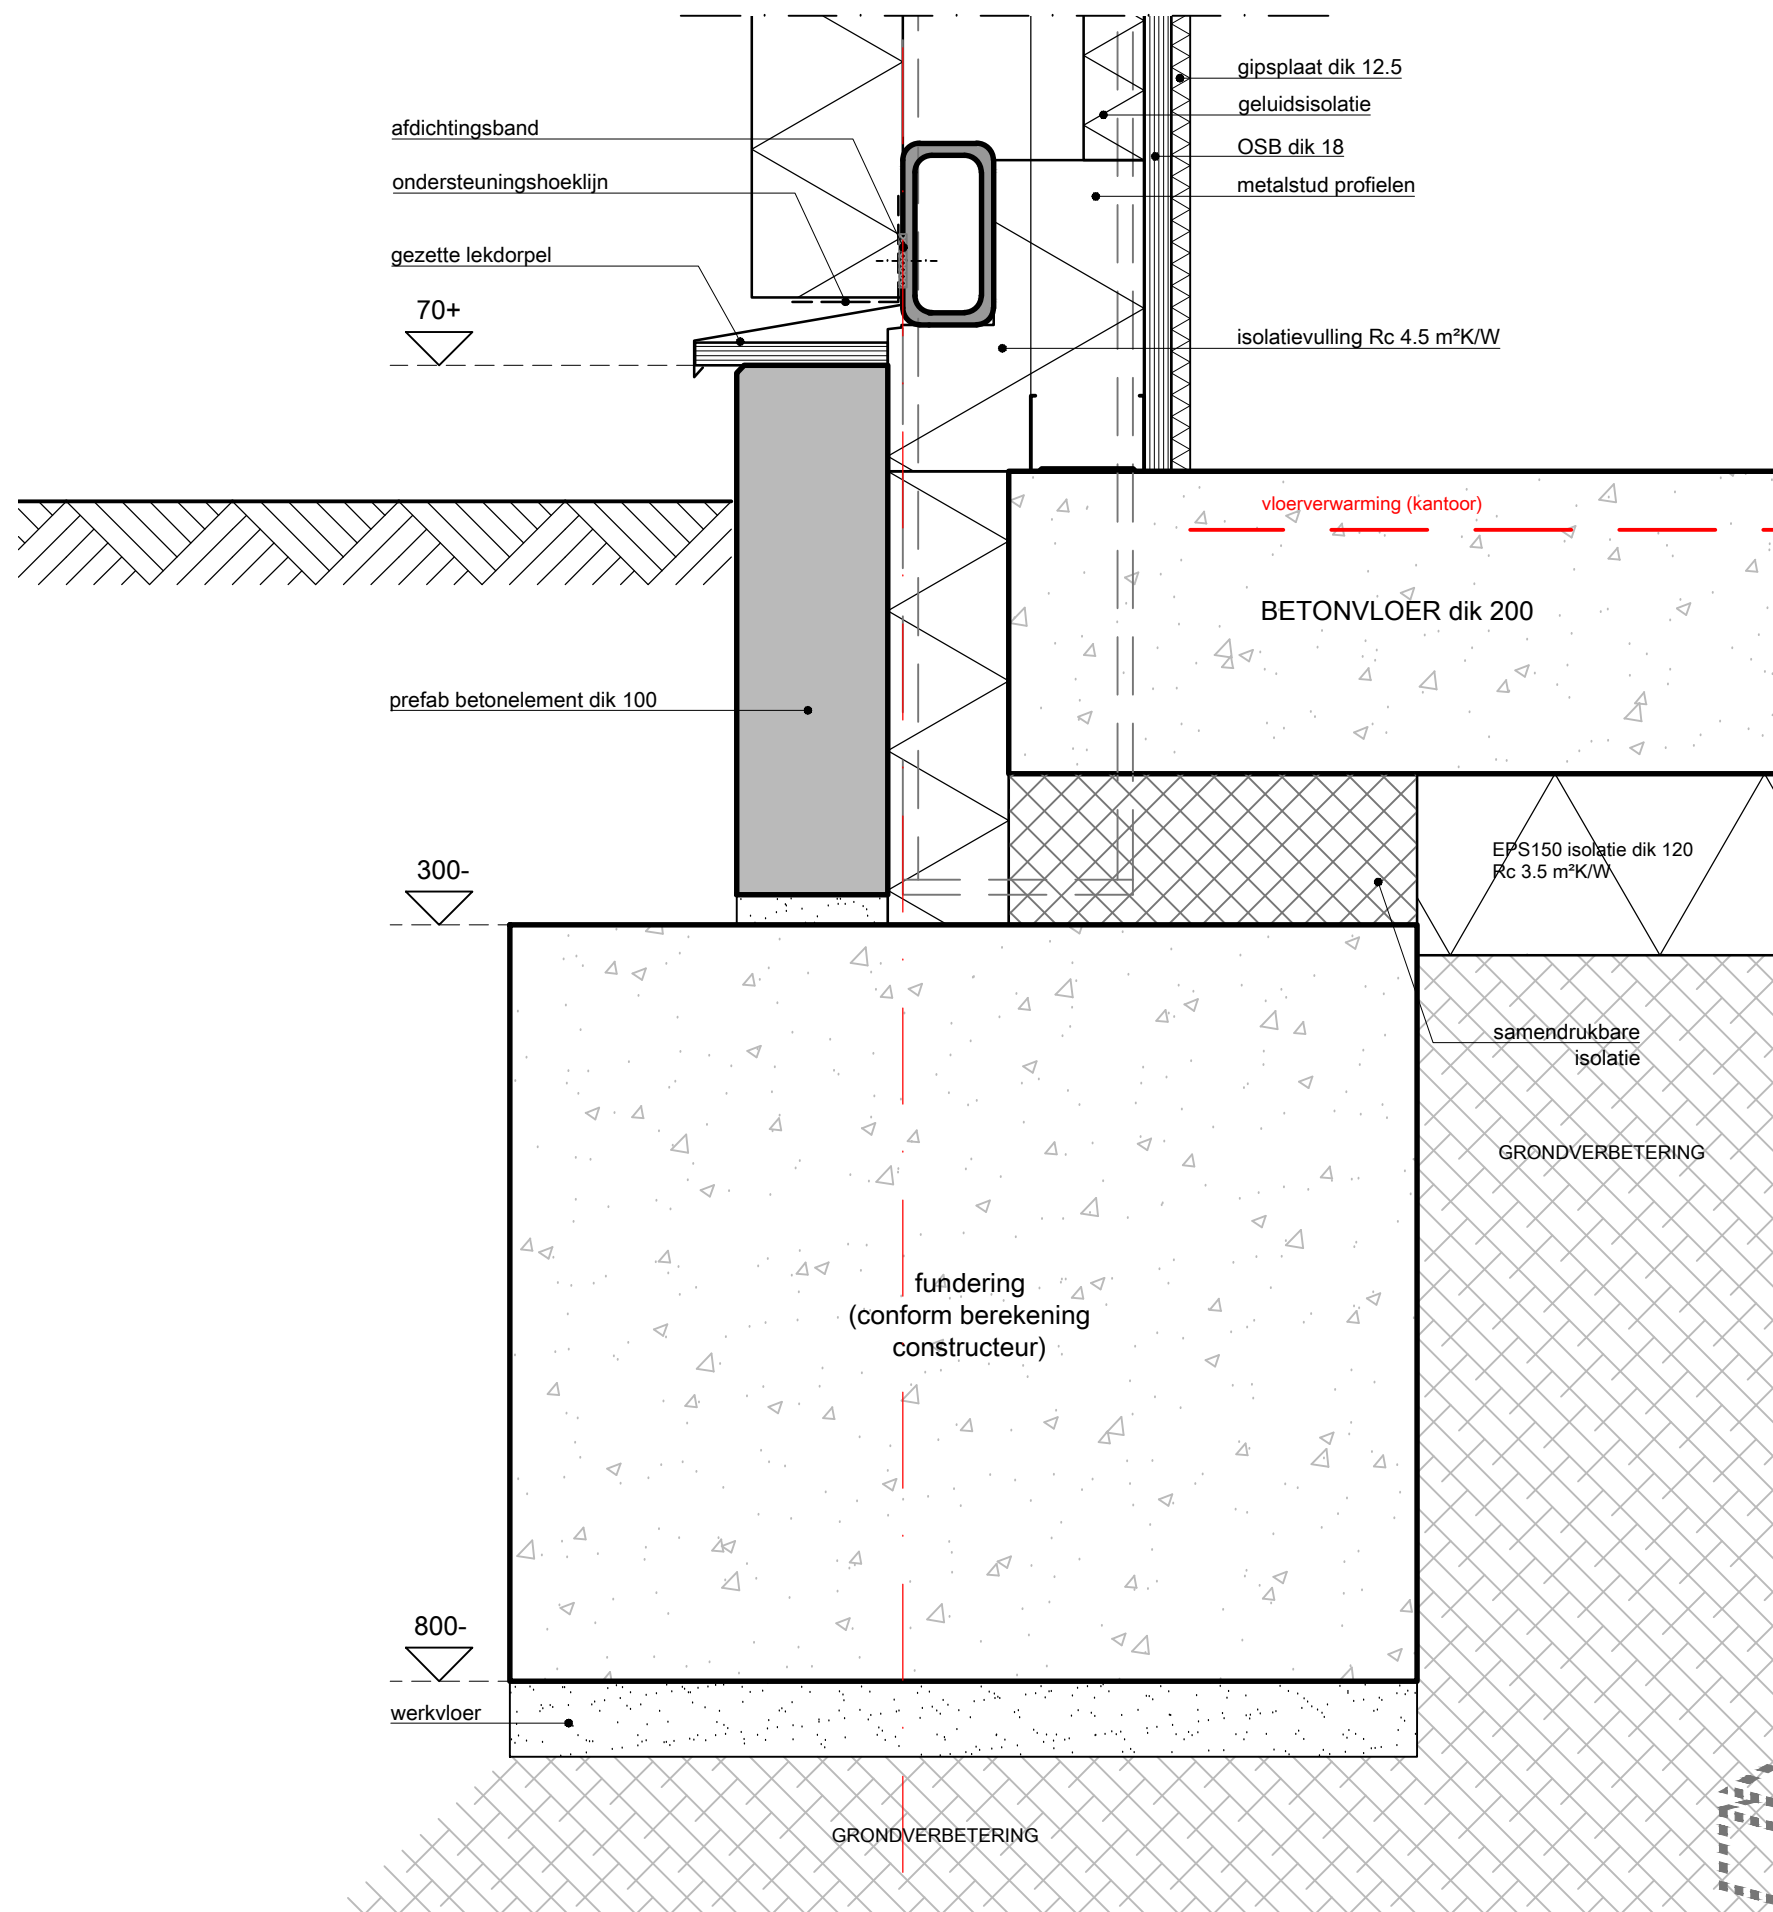

Nieuwbouw bedrijfspand te Zelhem


WERK NO. 17-008
SCHAAL 1:5

NOORLANDER
Bouwkundig Advies- en Tekenbureau

Zilveroslaan 25
6741 BE Iuneren
E info@noorlanderbouwadvies.nl
M 06 52471827



detail 04

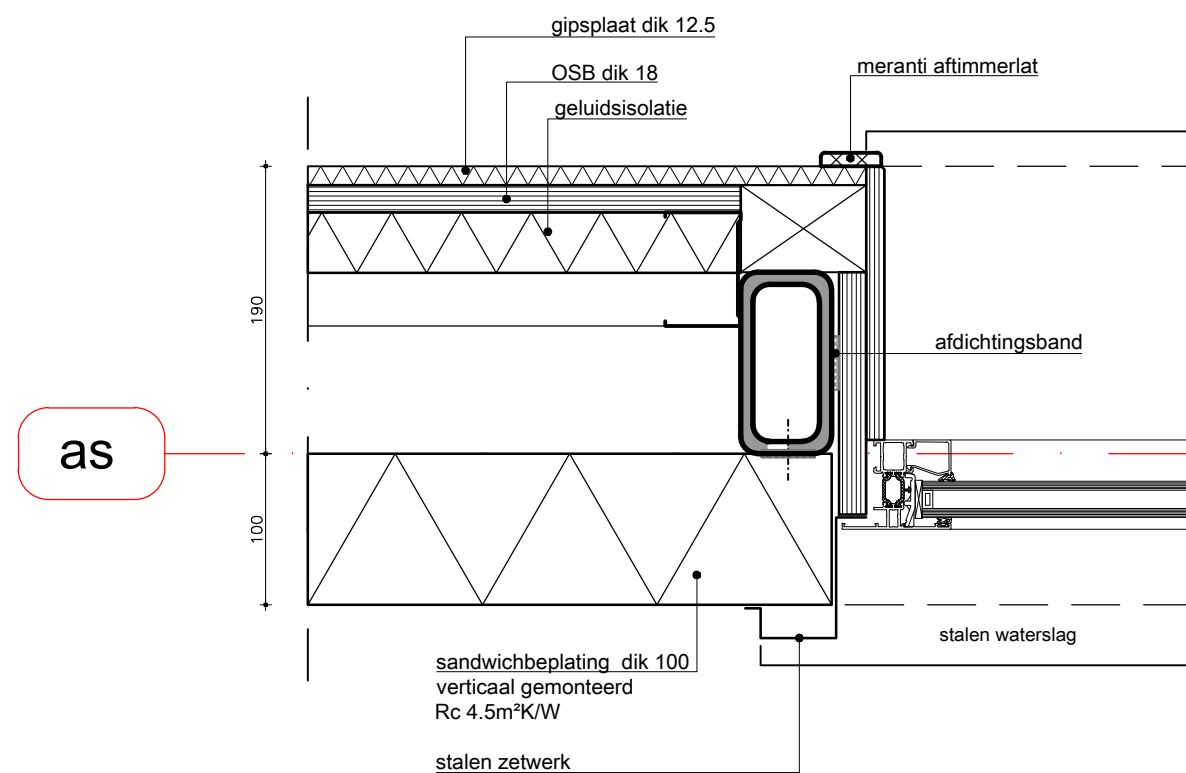

Nieuwbouw bedrijfspand te Zelhem


WERK NO. 17-008
SCHAAL 1:5



NOORLANDER
Bouwkundig Advies- en Tekenbureau

Zilveroslaan 25
6741 BE Iunteren
E info@Noorlanderbouwadvies.nl
M 06 52471827

detail 05

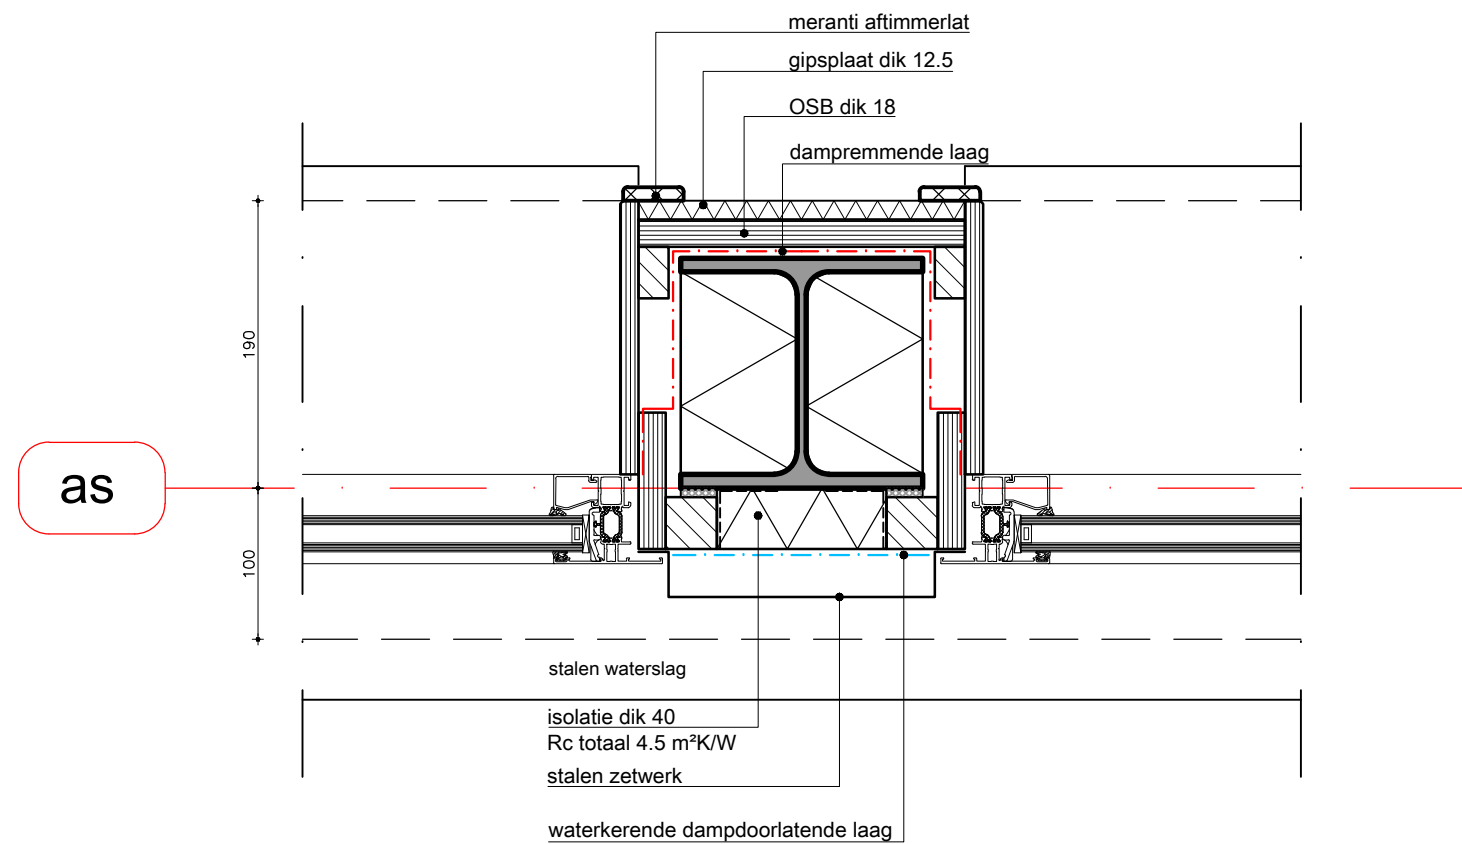

Nieuwbouw bedrijfspand te Zelhem


WERK NO. 17-008
SCHAAL 1:5



NOORLANDER
Bouwkundig Advies- en Tekenbureau

Zilveroslaan 25
6741 BE Iunteren
E info@noorlanderbouwadvies.nl
M 06 52471827

detail 06

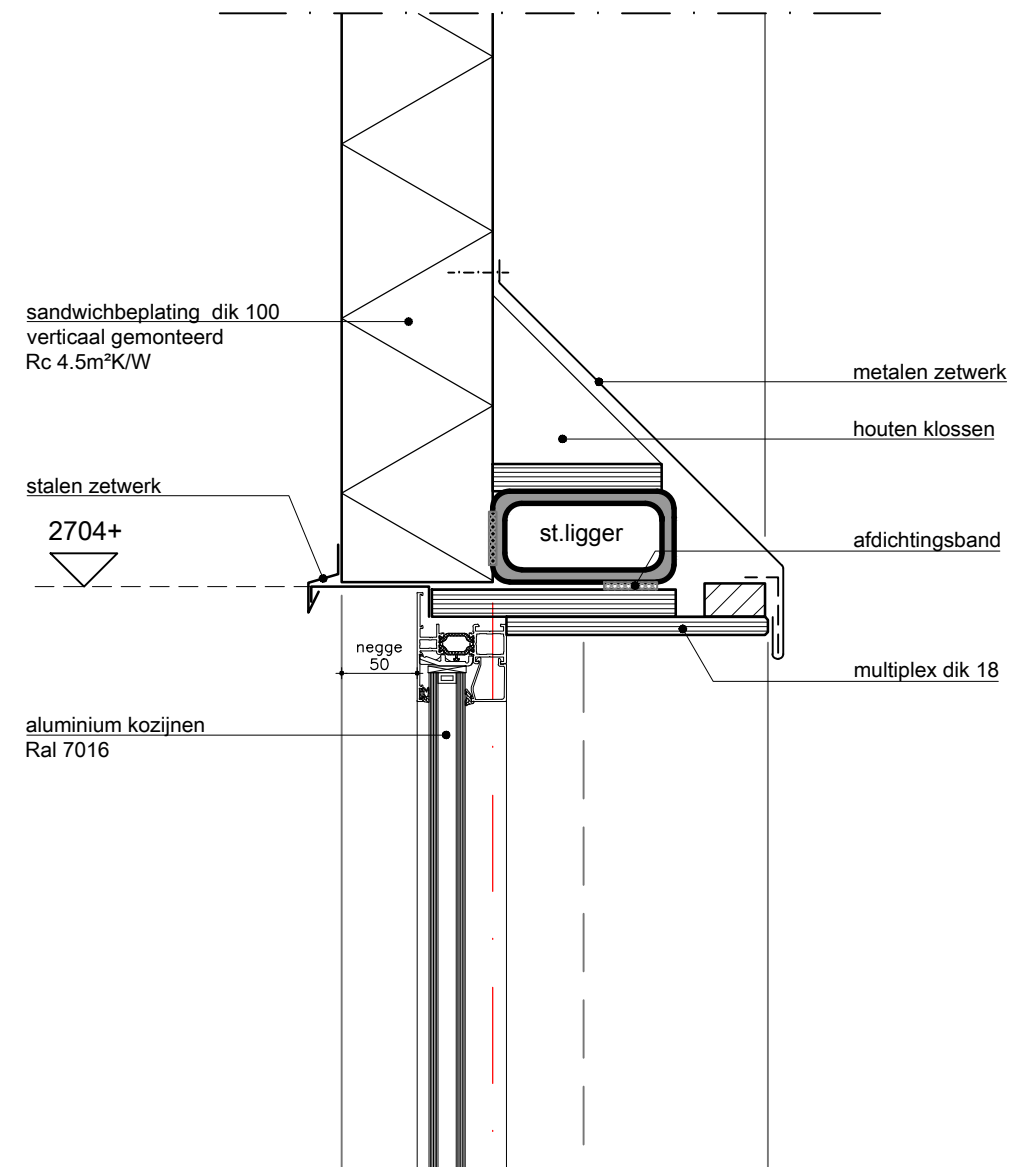

Nieuwbouw bedrijfspand te Zelhem


WERK NO. 17-008
SCHAAL 1:5



NOORLANDER
Bouwkundig Advies- en Tekenbureau

Zilveroslaan 25
6741 BE Iunteren
E info@Noorlanderbouwadvies.nl
M 06 52471827

detail 07

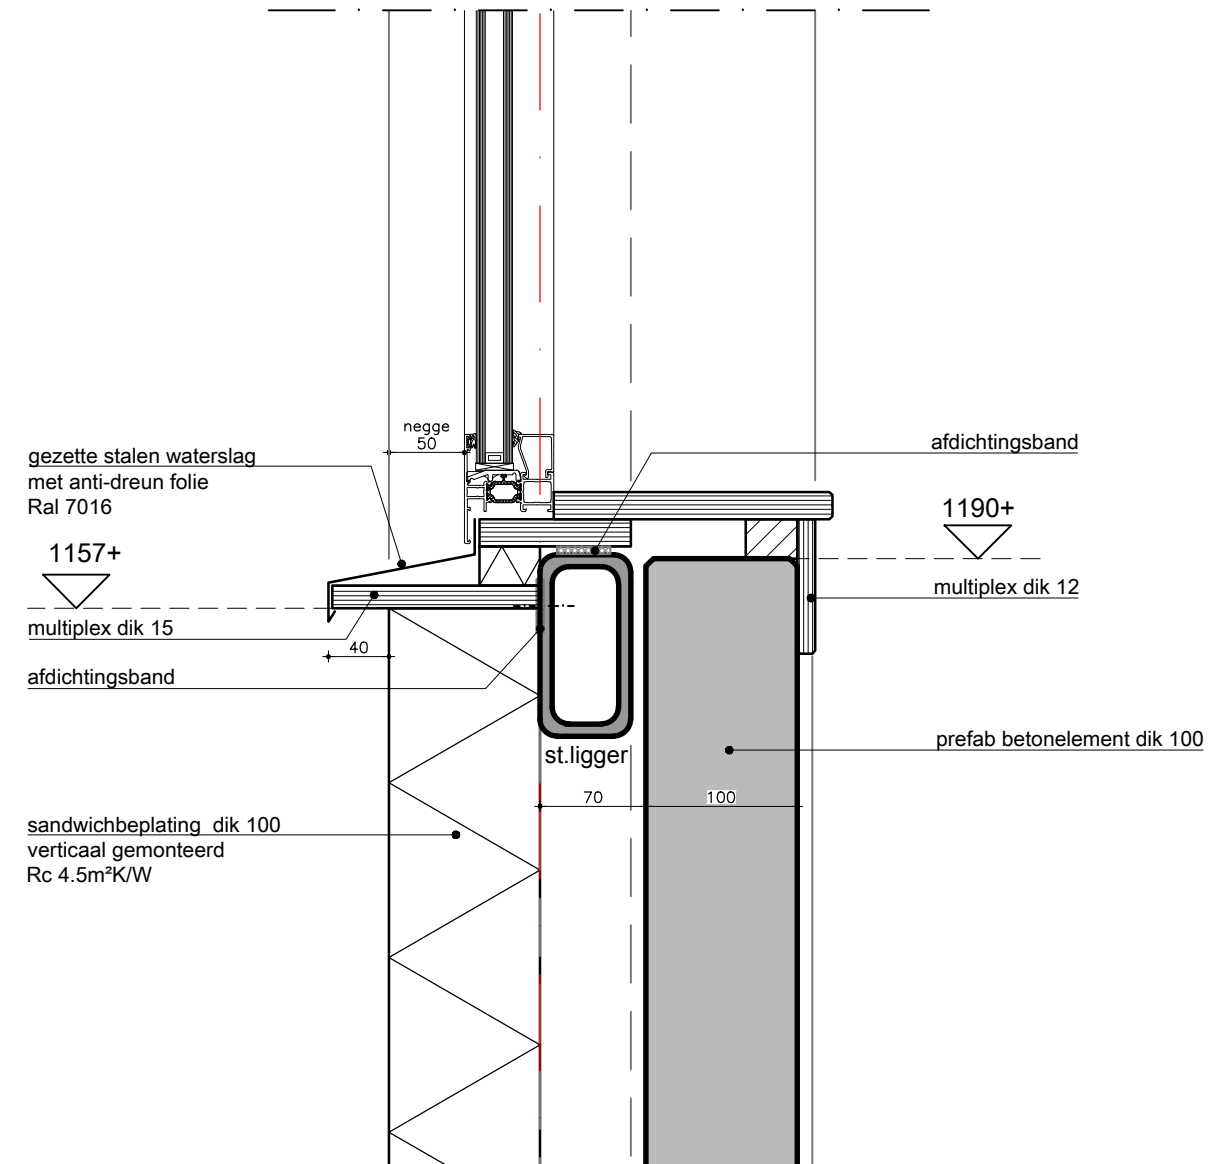

Nieuwbouw bedrijfspand te Zelhem


WERK NO. 17-008
SCHAAL 1:5



NOORLANDER
Bouwkundig Advies- en Tekenbureau

Zilveroslaan 25
6741 BE Iunteren
E info@Noorlanderbouwadvies.nl
M 06 52471827

detail 08

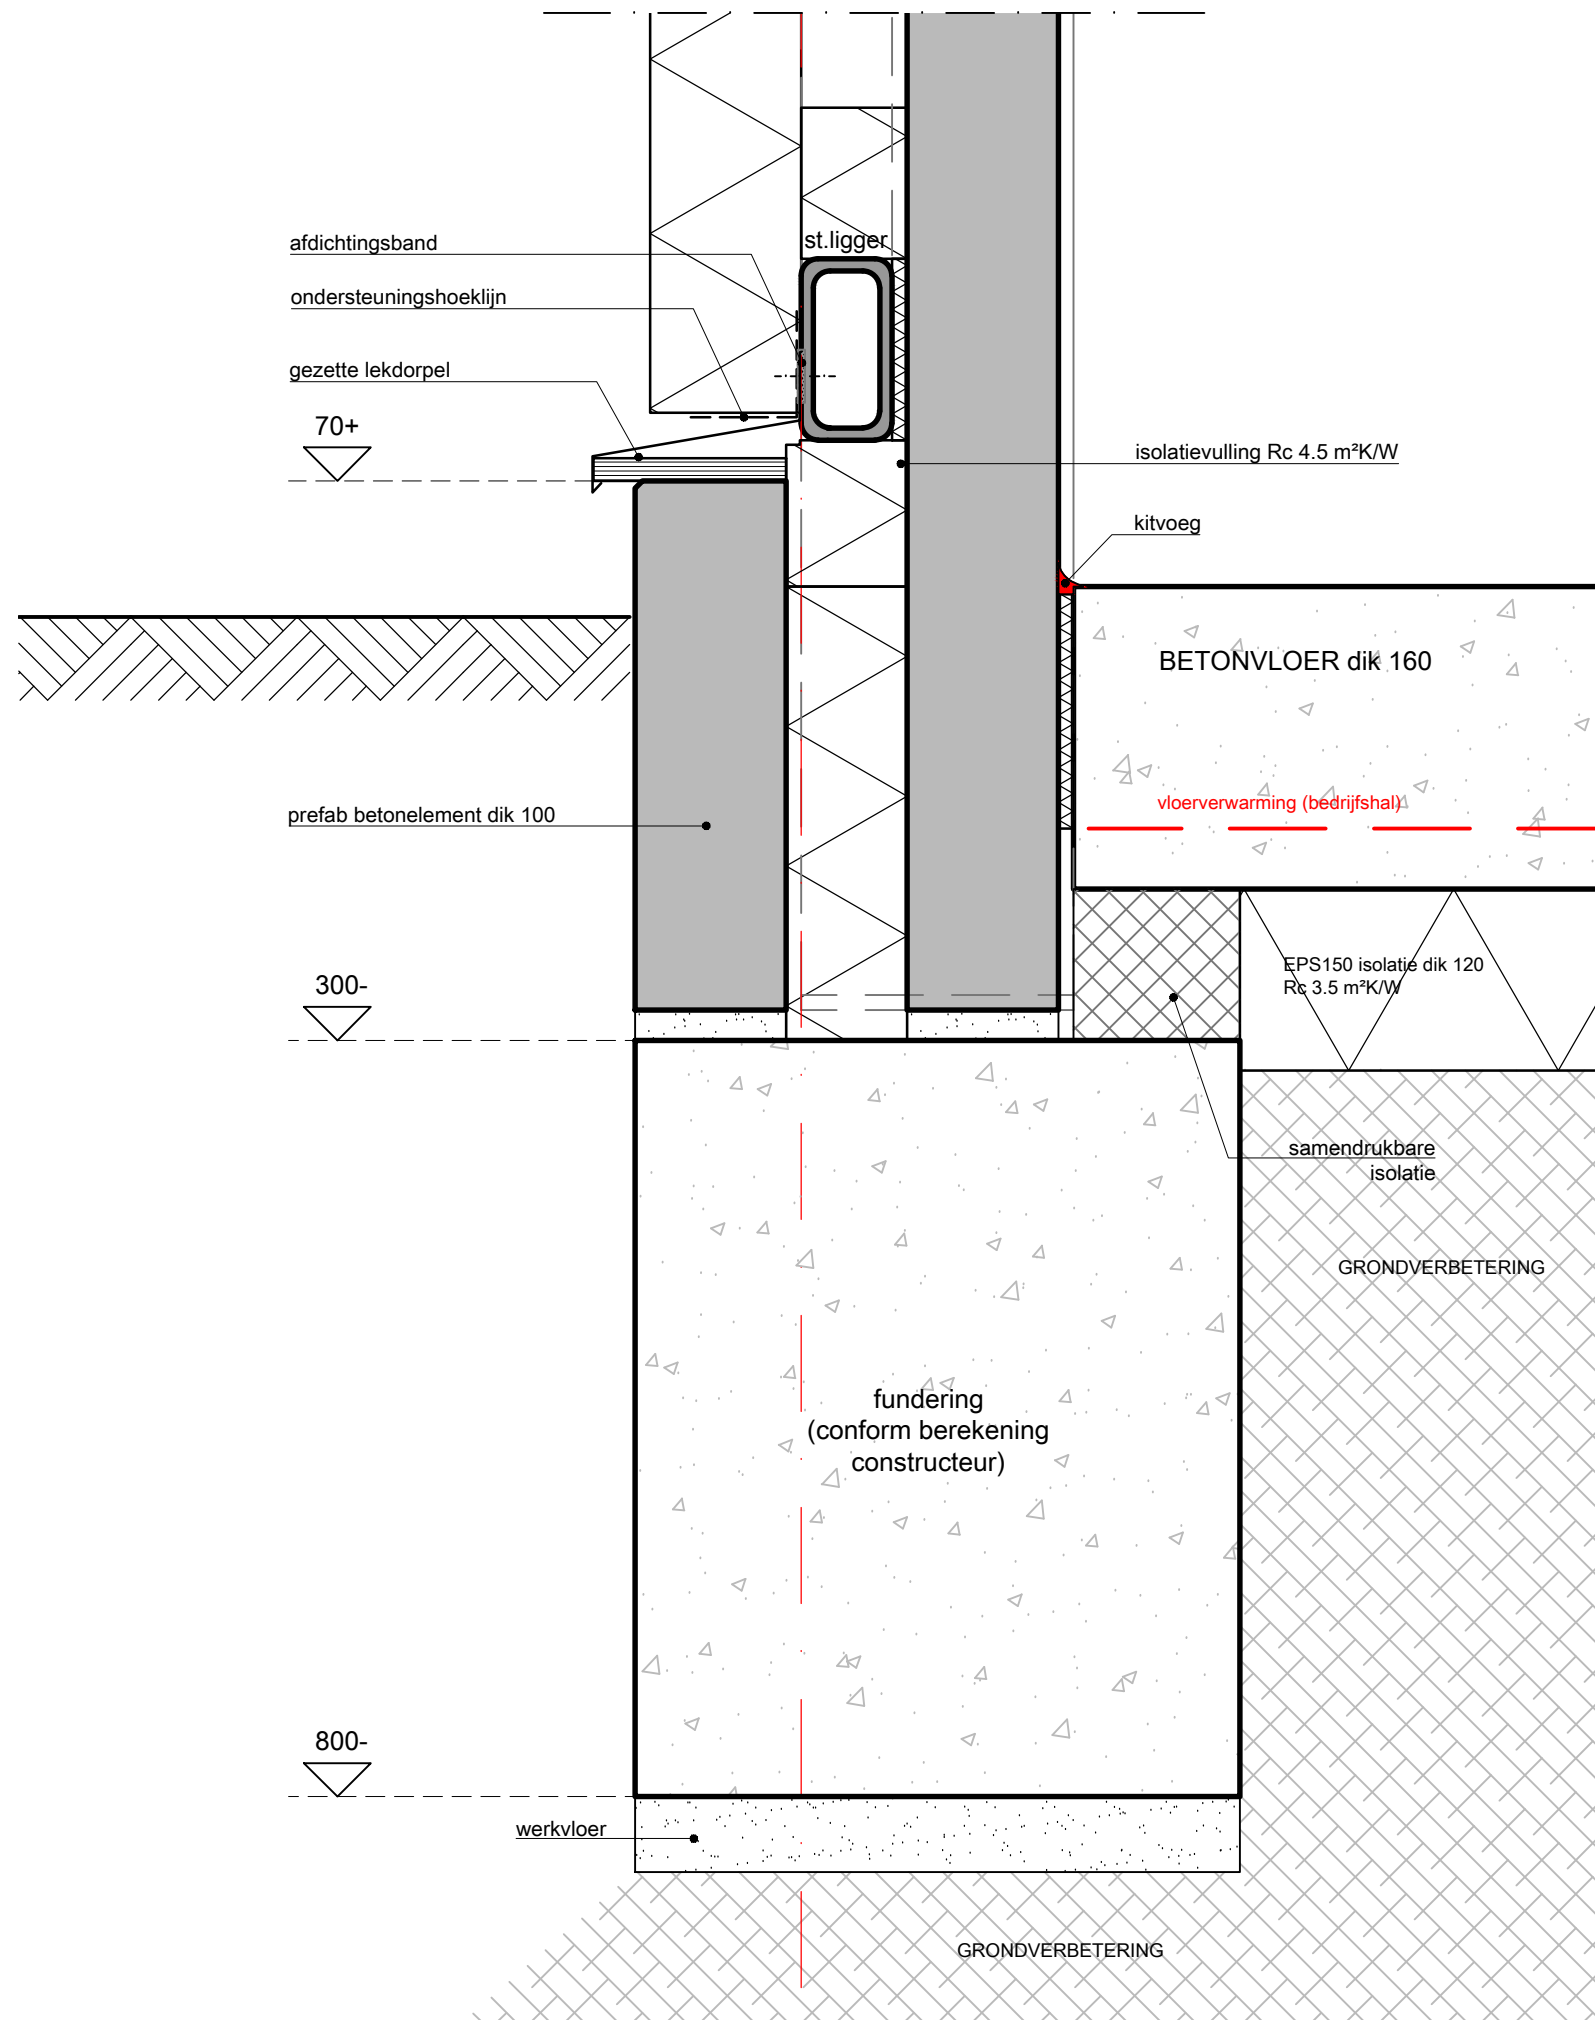

Nieuwbouw bedrijfspand te Zelhem


WERK NO. 17-008
SCHAAL 1:5



NOORLANDER
Bouwkundig Advies- en Tekenbureau

Zilveroslaan 25
6741 BE Iunteren
E info@noorlanderbouwadvies.nl
M 06 52471827

detail 09

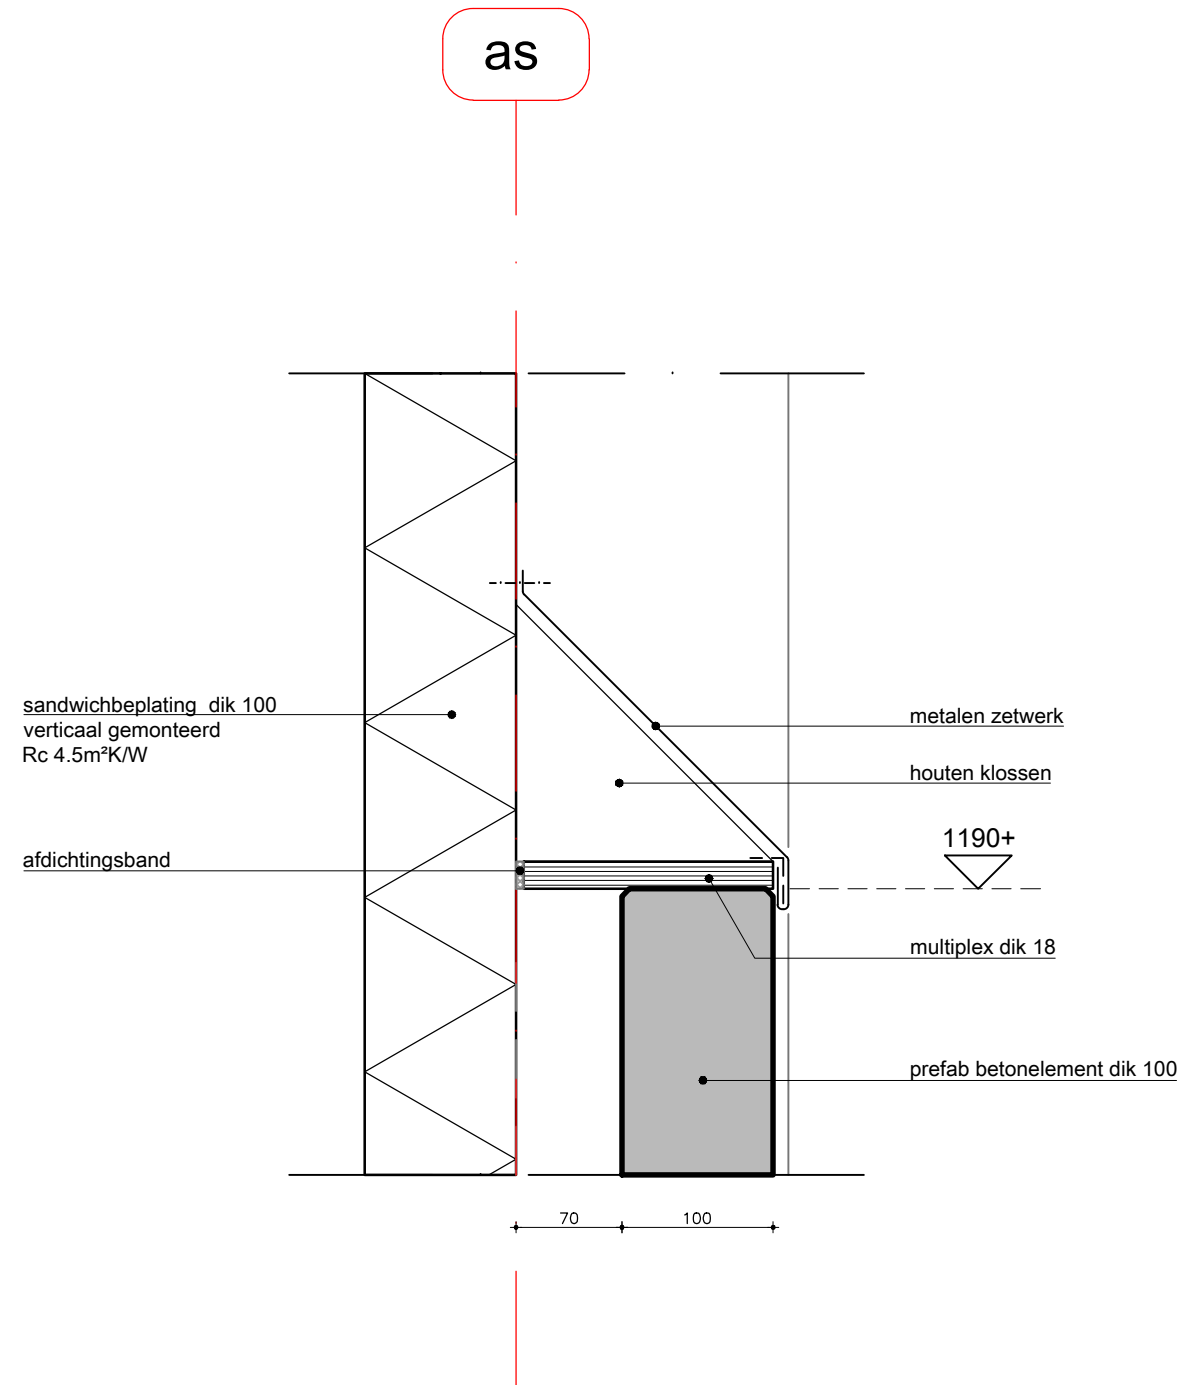

Nieuwbouw bedrijfspand te Zelhem


WERK NO. 17-008
SCHAAL 1:5



NOORLANDER
Bouwkundig Advies- en Tekenbureau

Zilversloaan 25
6741 BE Iunteren
E info@Noorlanderbouwadvies.nl
M 06 52471827

detail 10

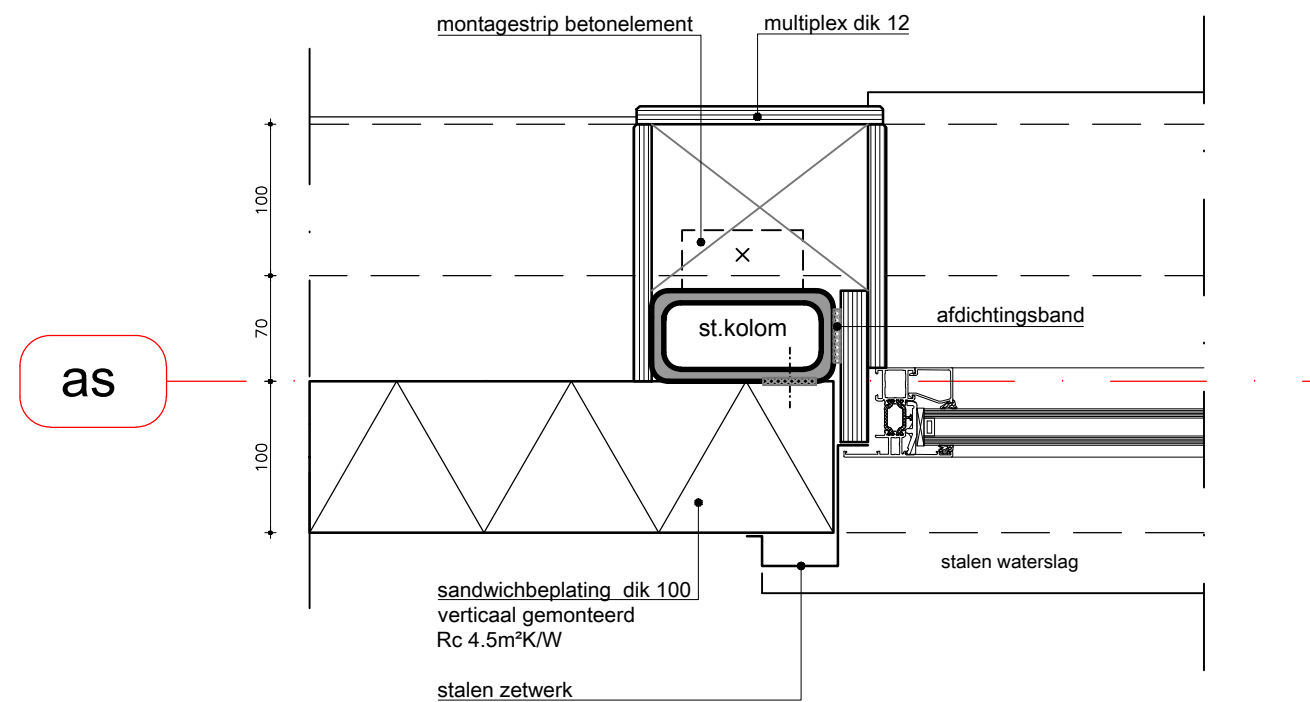

Nieuwbouw bedrijfspand te Zelhem


WERK NO. 17-008
SCHAAL 1:5



NOORLANDER
Bouwkundig Advies- en Tekenbureau

Zilversloaan 25
6741 BE Iunteren
E info@Noorlanderbouwadvies.nl
M 06 52471827

detail 11

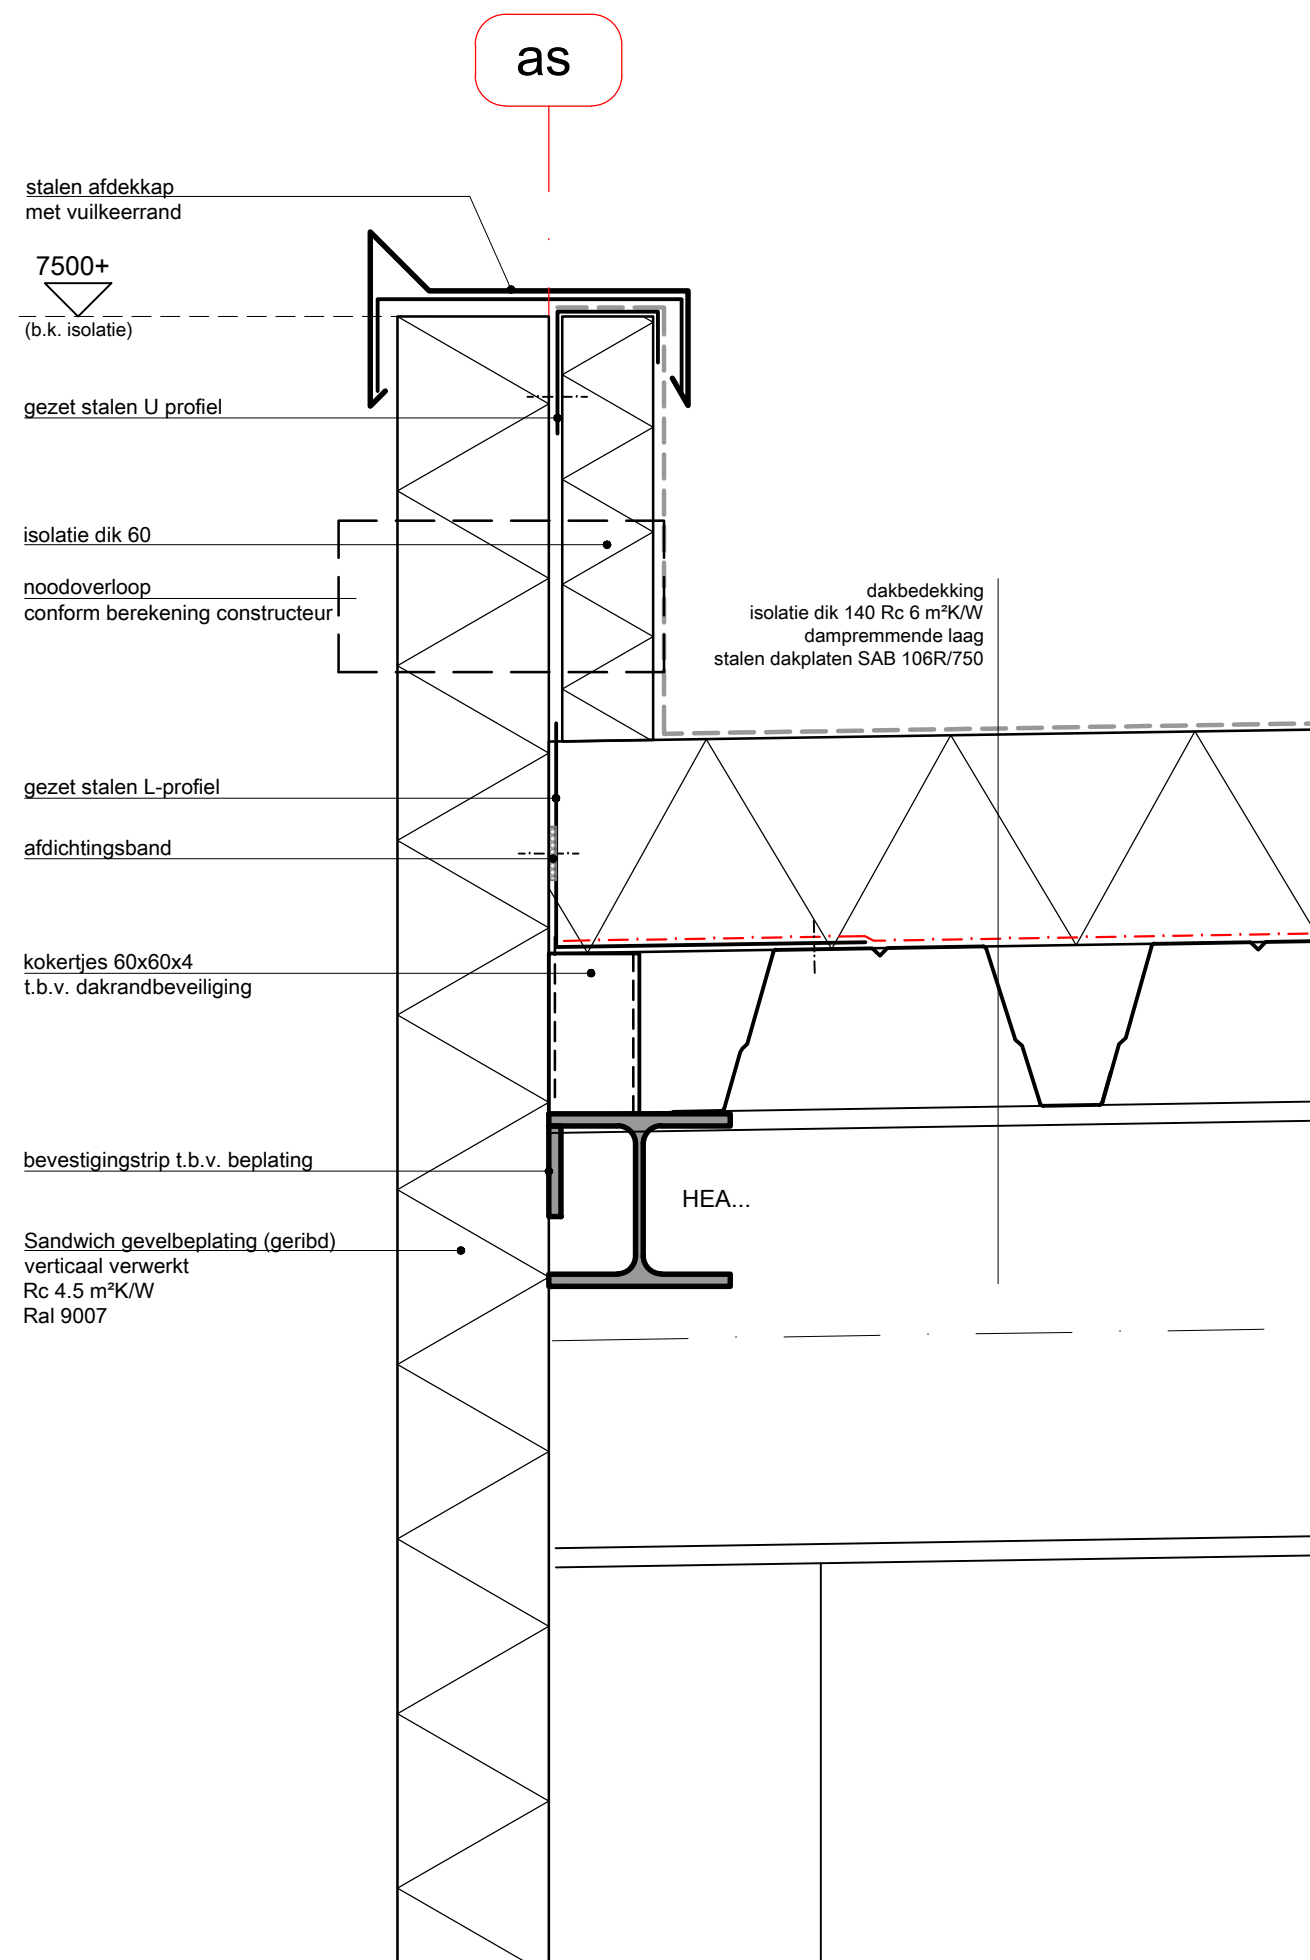

Nieuwbouw bedrijfspand te Zelhem

WERK NO. 17-008
SCHAAL 1:5



NOORLANDER
Bouwkundig Advies- en Tekenbureau

Zilvervoslaan 25
6741 BE Iunteren
E info@Noorlanderbouwadvies.nl
M 06 52471827

detail 12