



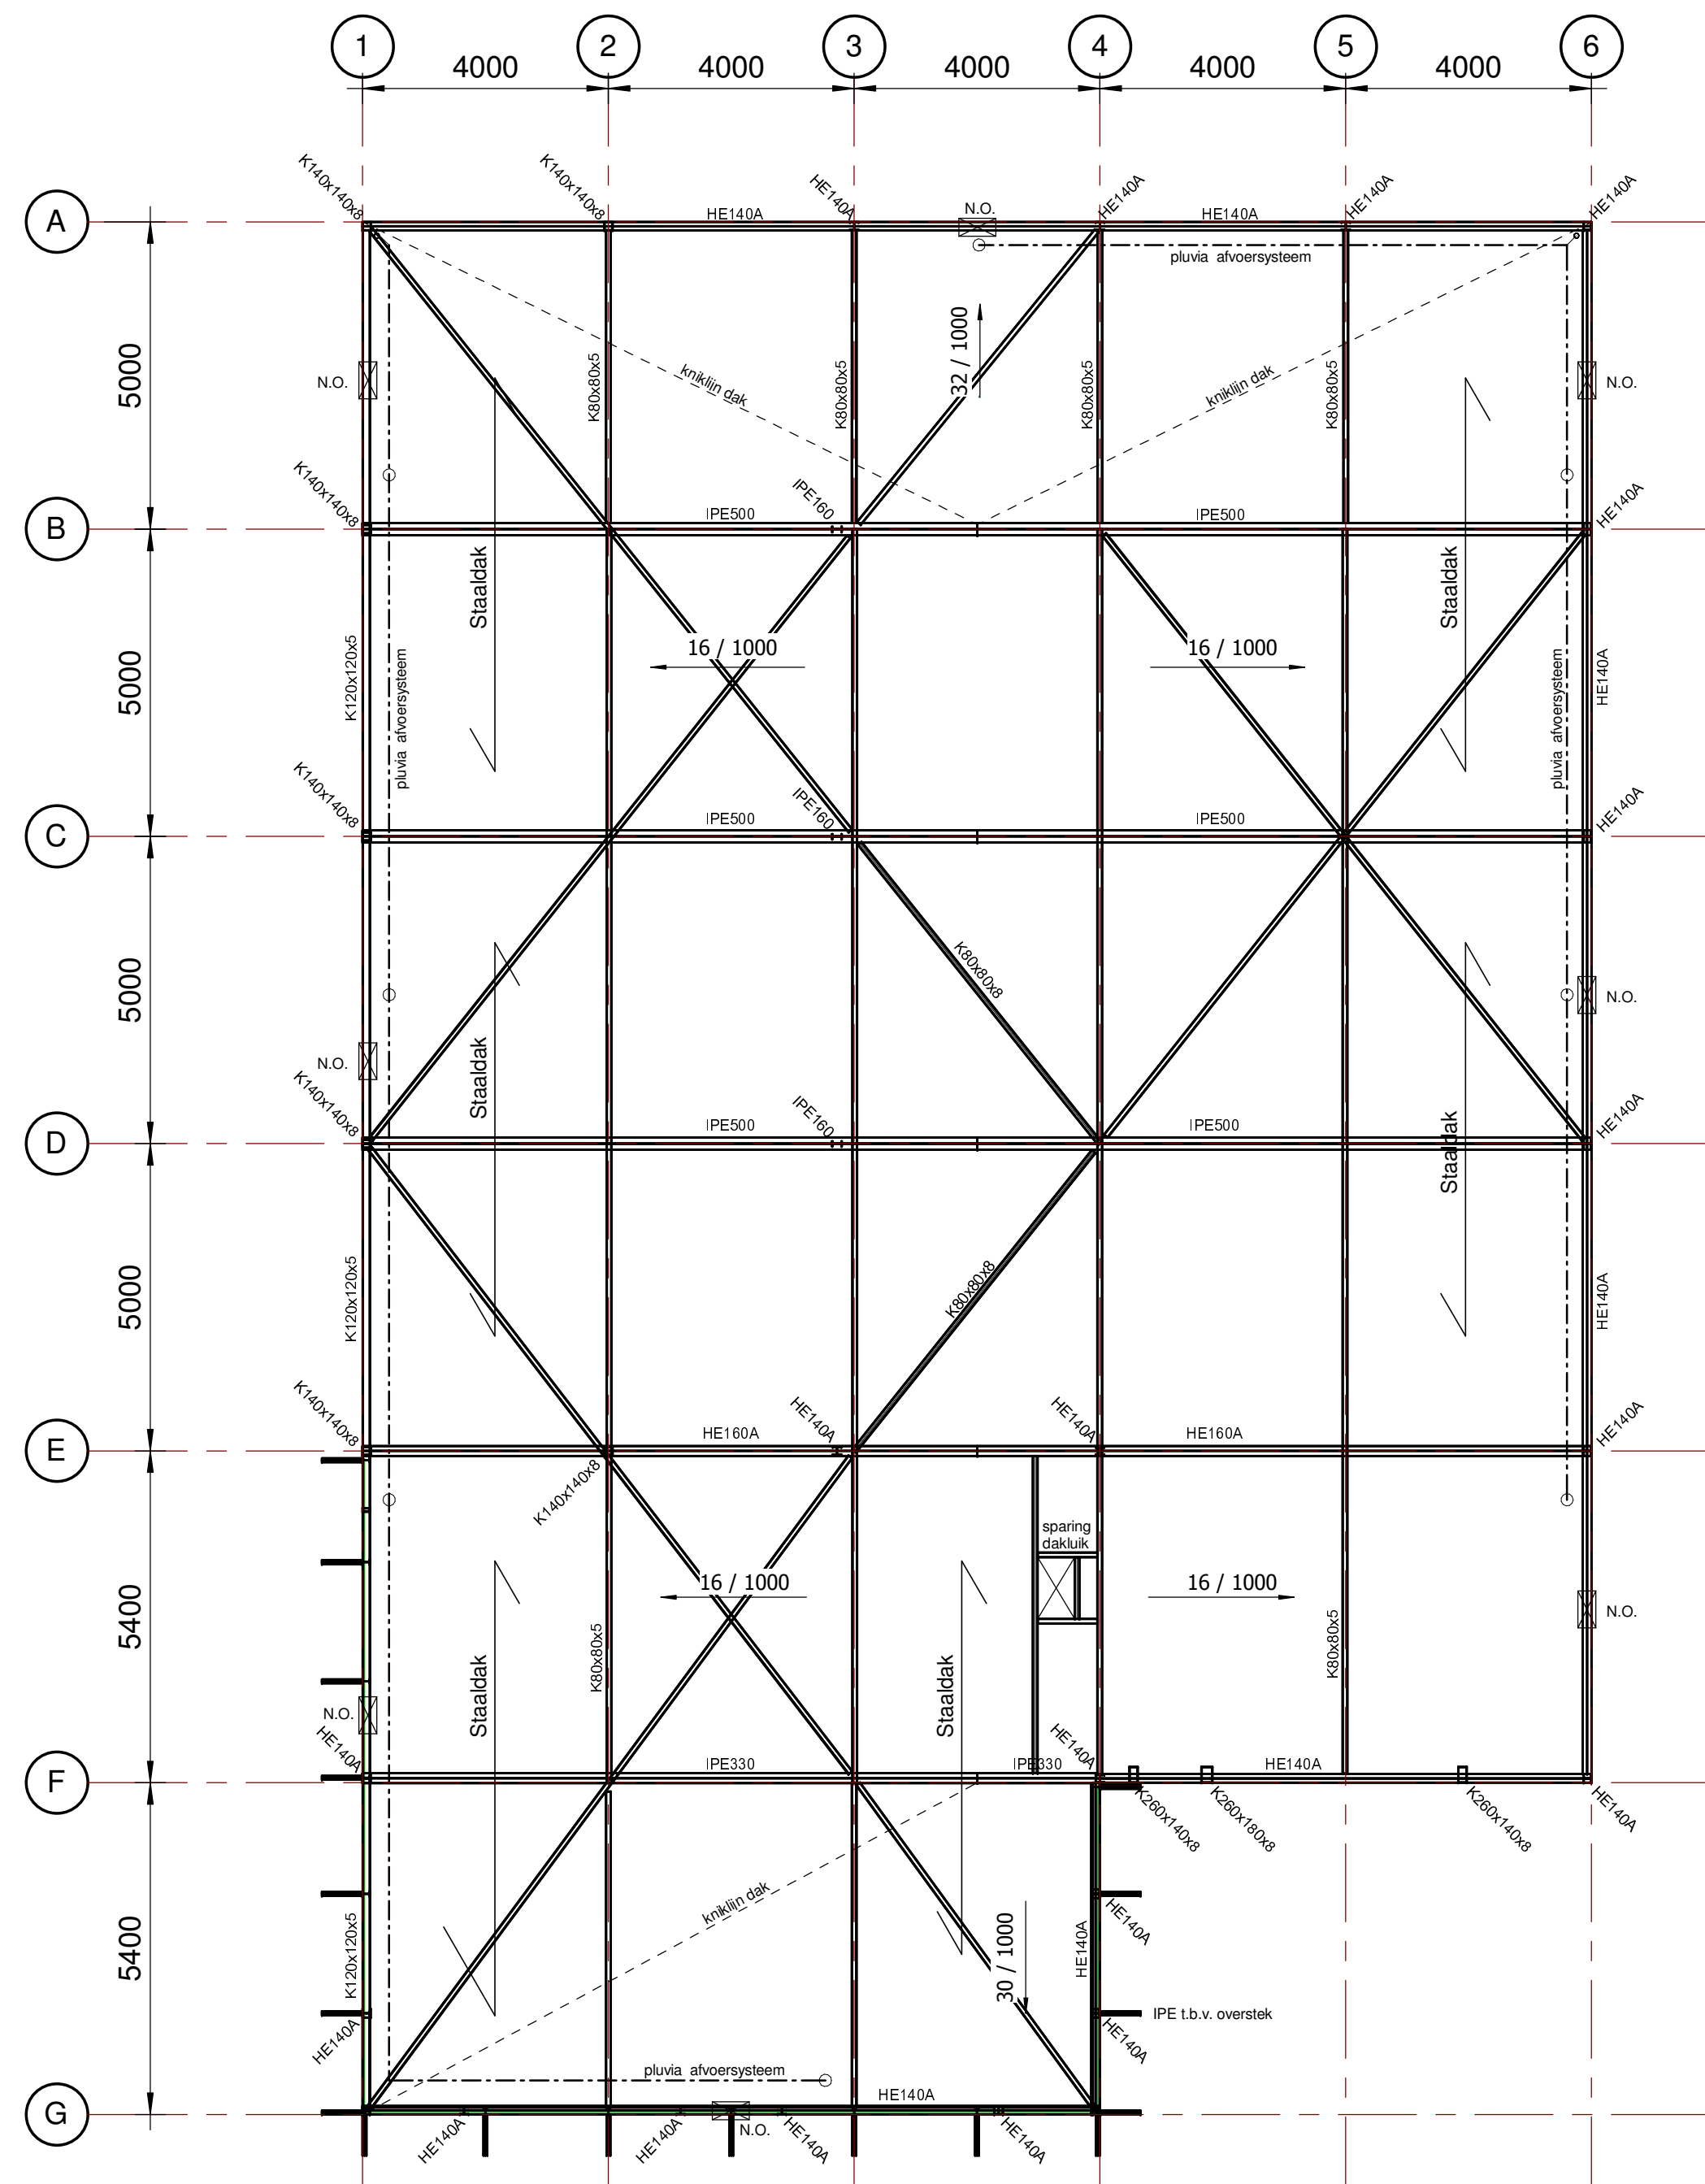


DAKOVERZICHT

- Constructie conform berekening constructeur
- Gehele dak wordt voorzien van zonnecollectoren

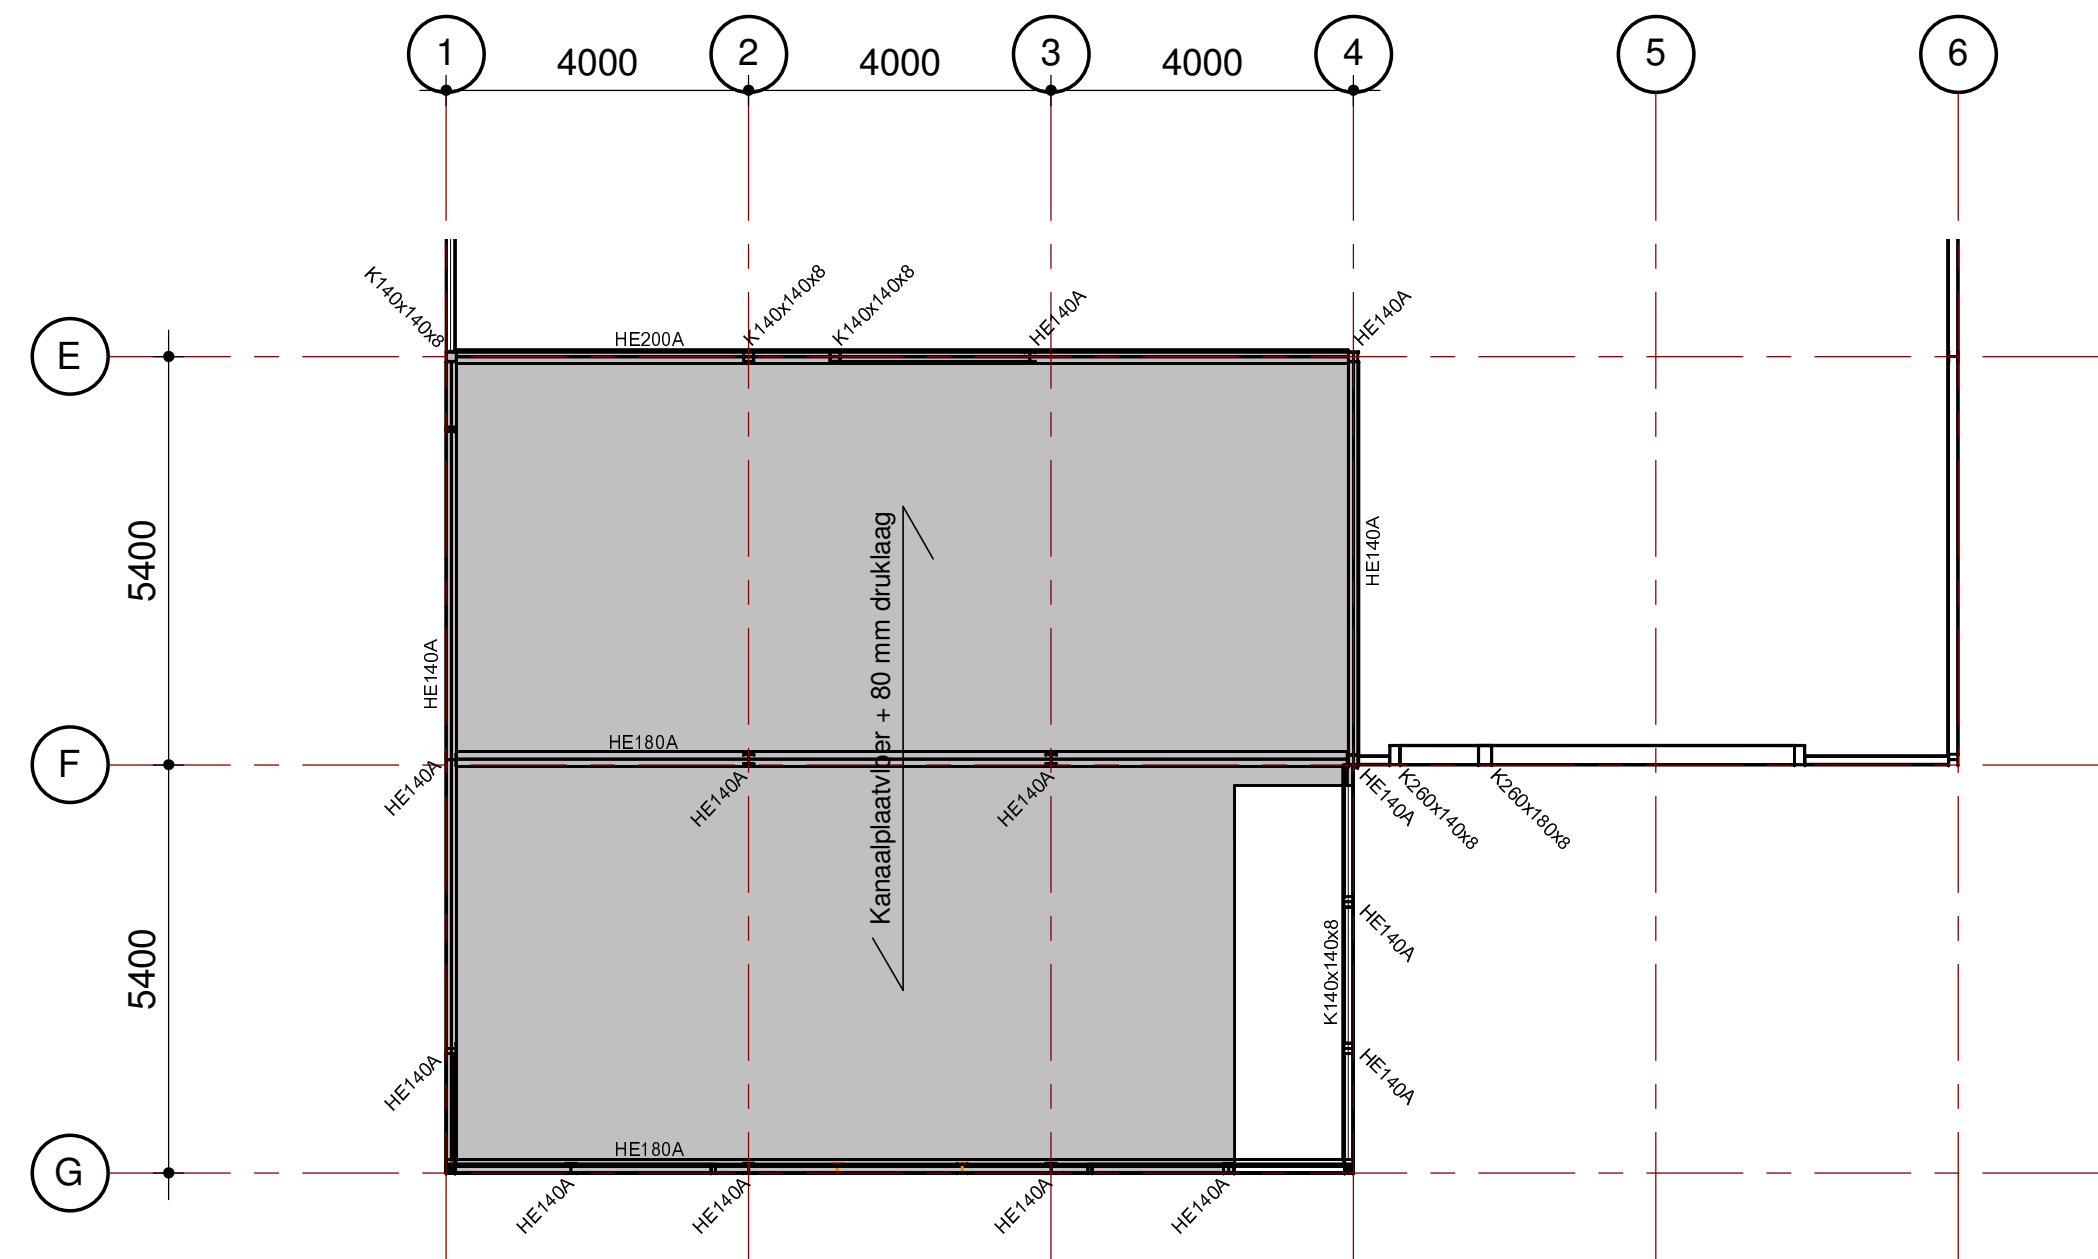


VERDIEPINGSVLOER


- Constructie conform berekening constructeur

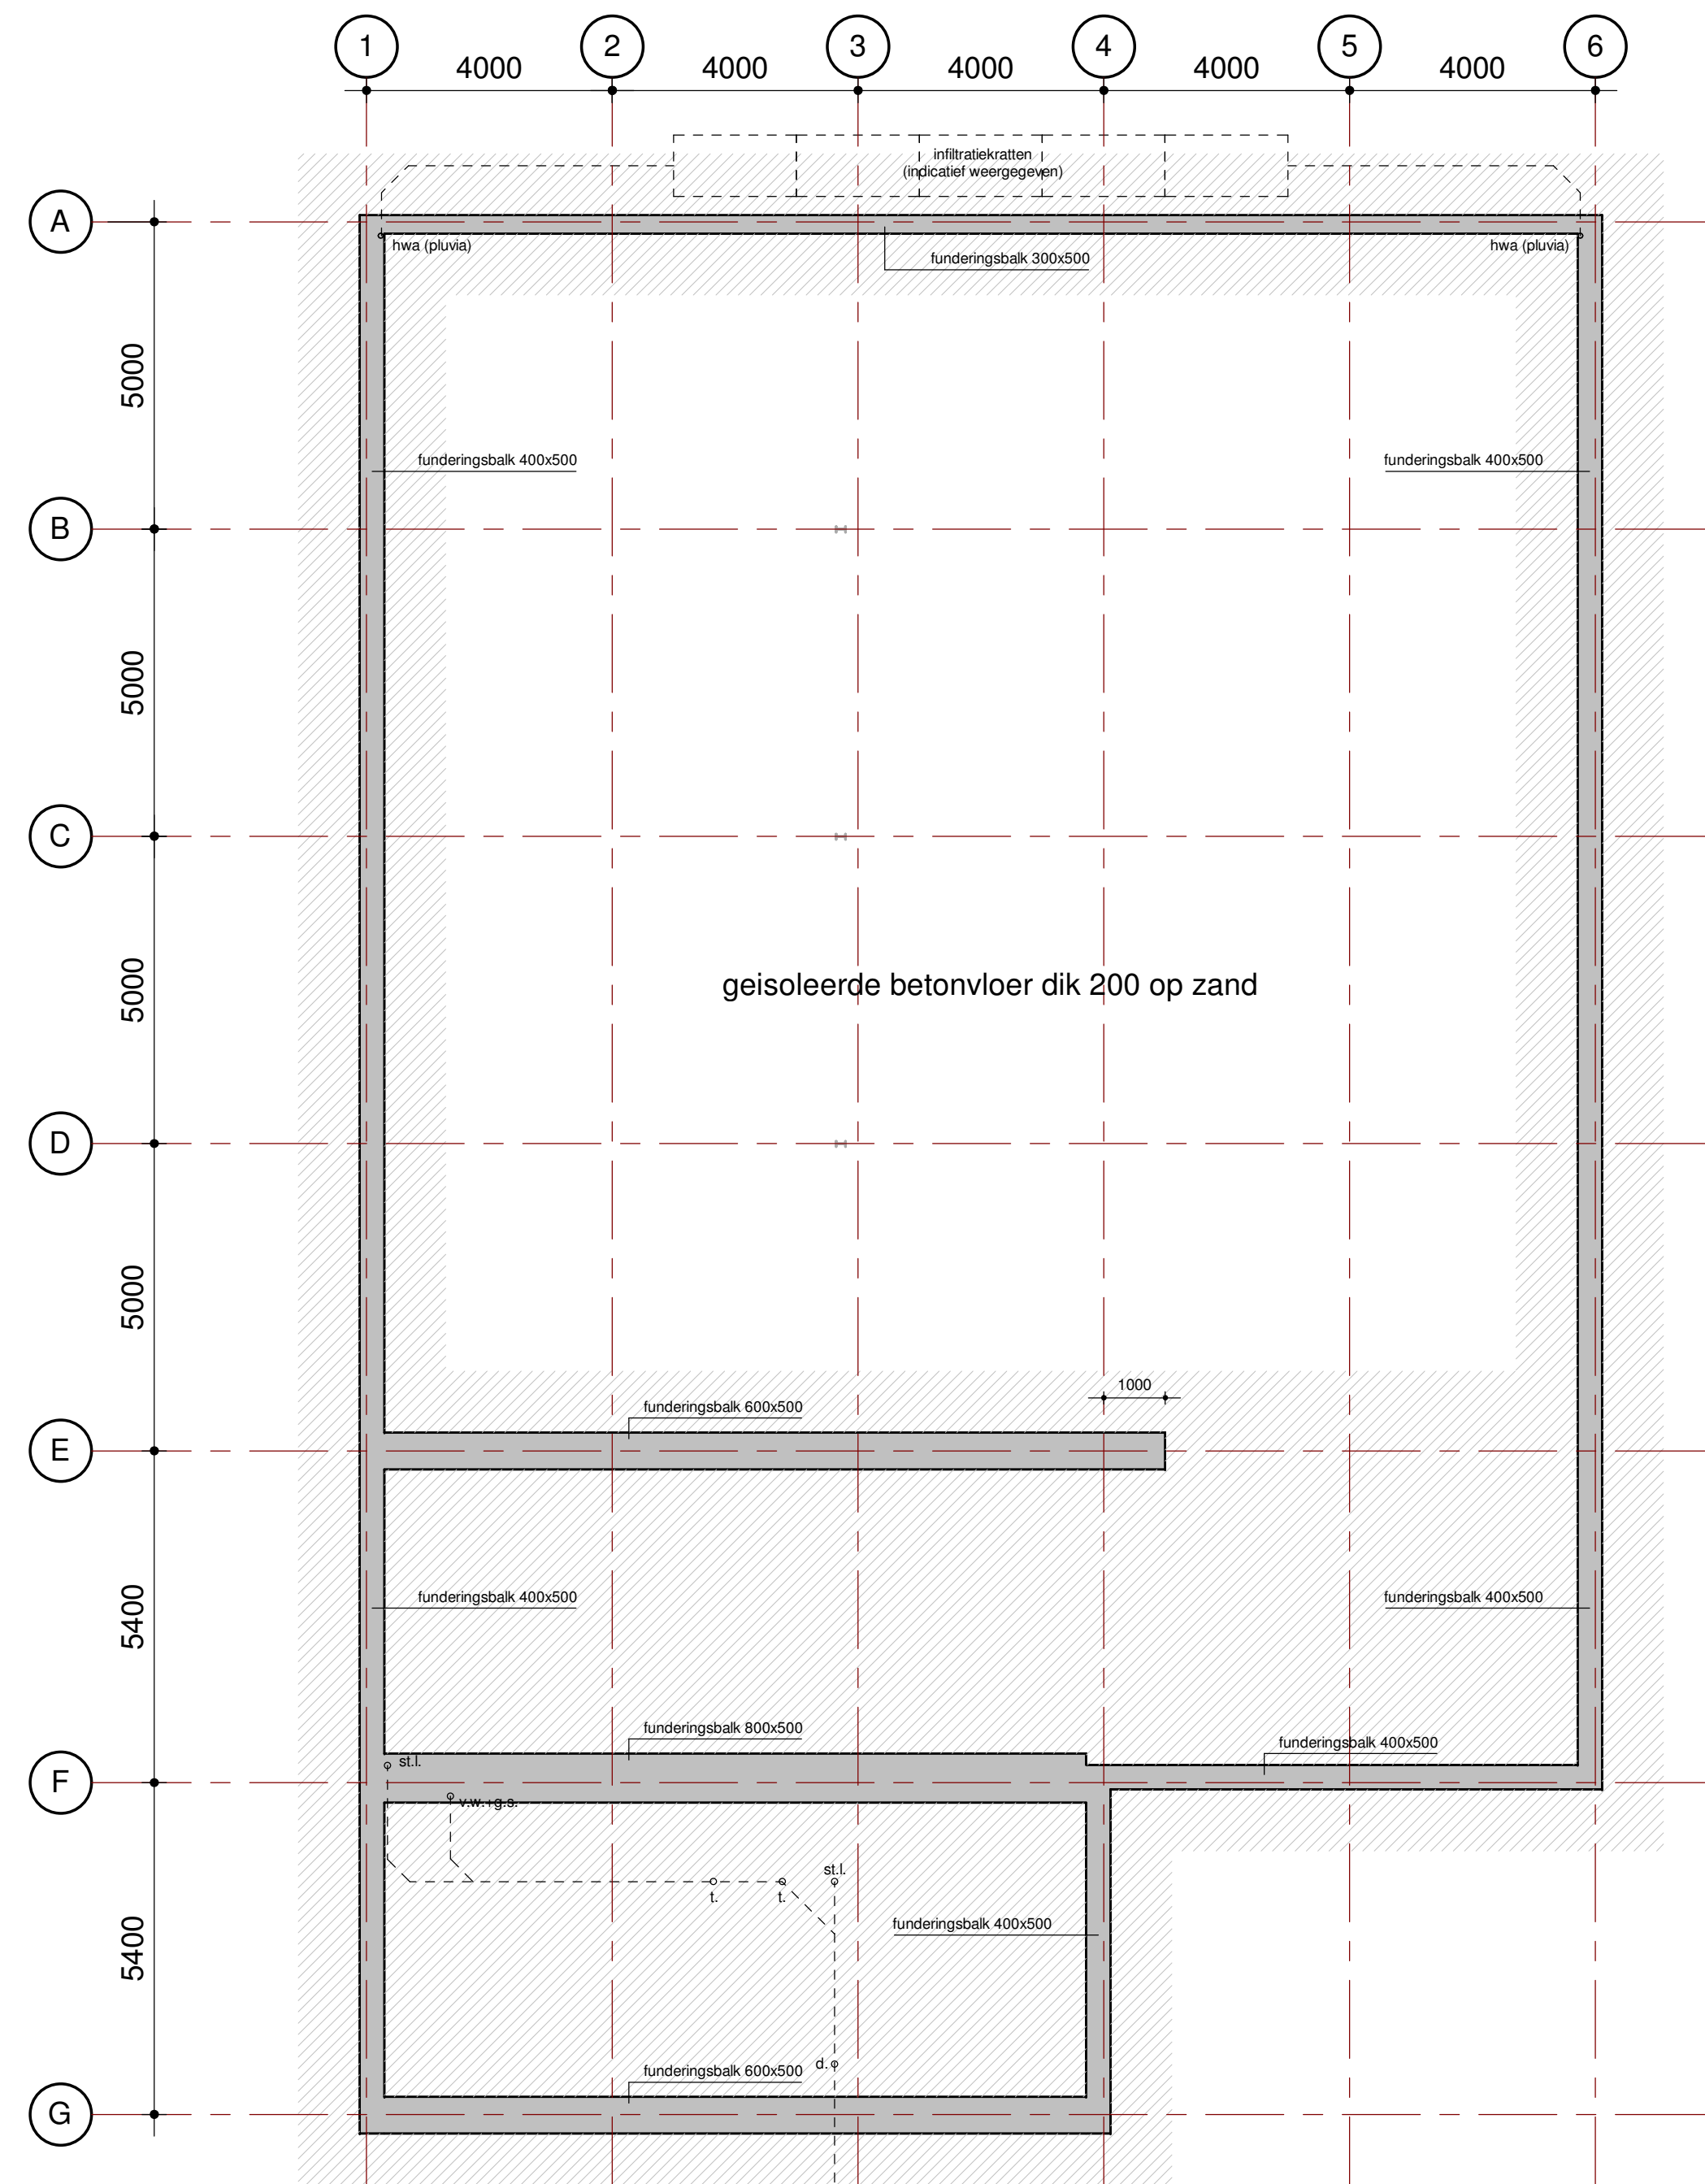

FUNDERING

- Vuilwater-riolering aansluiten op gemeente riolering
- HWA infiltreren op eigen terrein middels infiltratiekratten
- Fundering op grondverbetering (vorstvrije aanlegdiepte)
- Fundering conform berekening constructeur

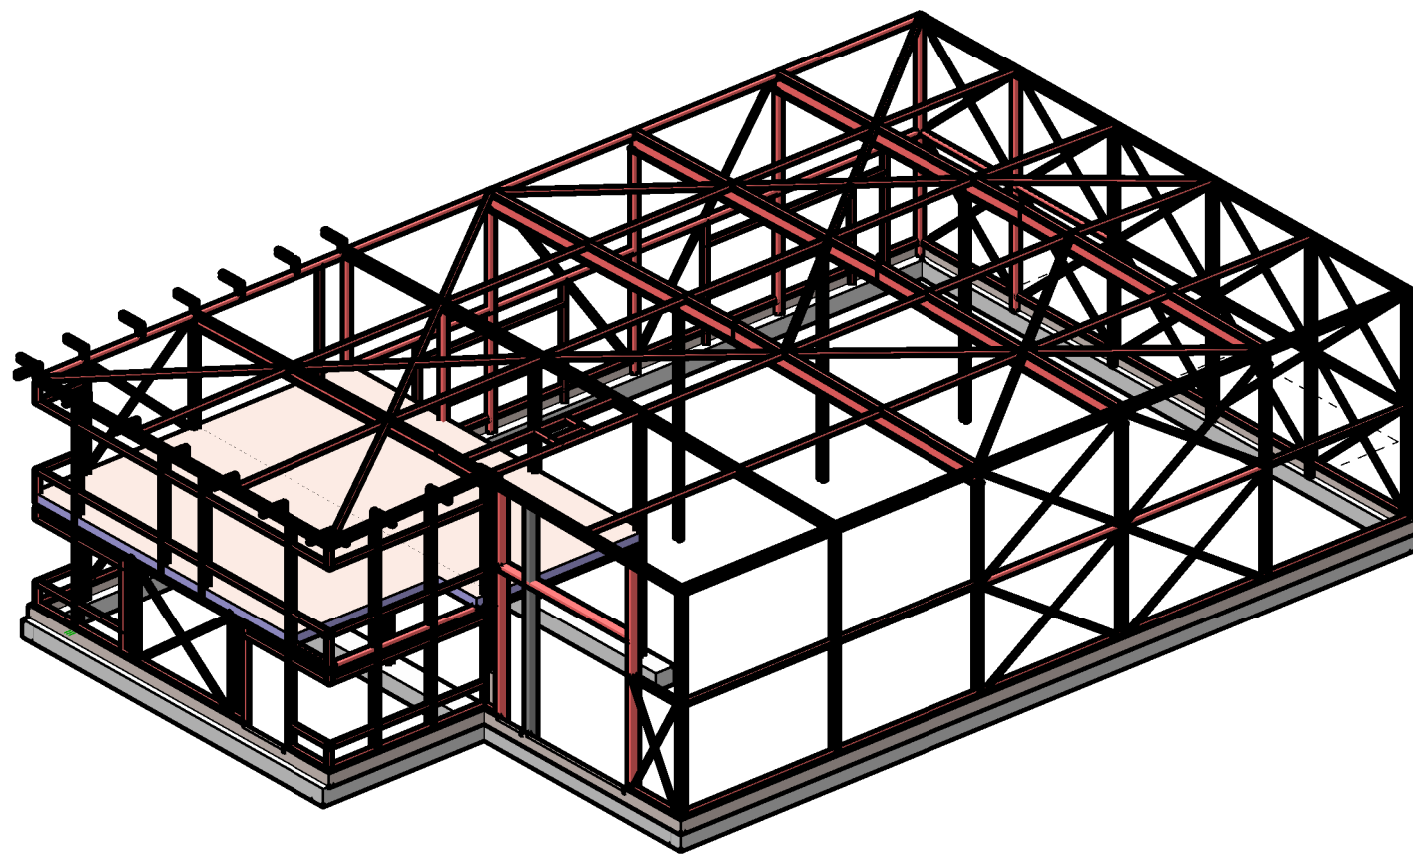

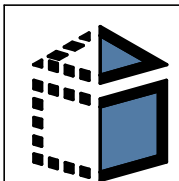 NOORLANDER Bouwkundig Advies- en Tekeningbureau		gewijzigd: 20-04-2018	
Zilvervosselaan 25 6741 BE IJsselstein E info@noorlanderadvies.nl M 06 5247 1827		datum: 03-04-2018	
		status: Vergunningaanvraag	
		formaat: A1	
project: Nieuwbouw bedrijfspand te Zelhem		architect: -	
onderdeel: Technisch blad		schaal: 1 : 100	
opdrachtgever: PCU-bv Guiderweg 17 7051 HT Varsseveld		werknnummer: 17-008	bladnummer: B-04